



北角碼頭東翼平面圖

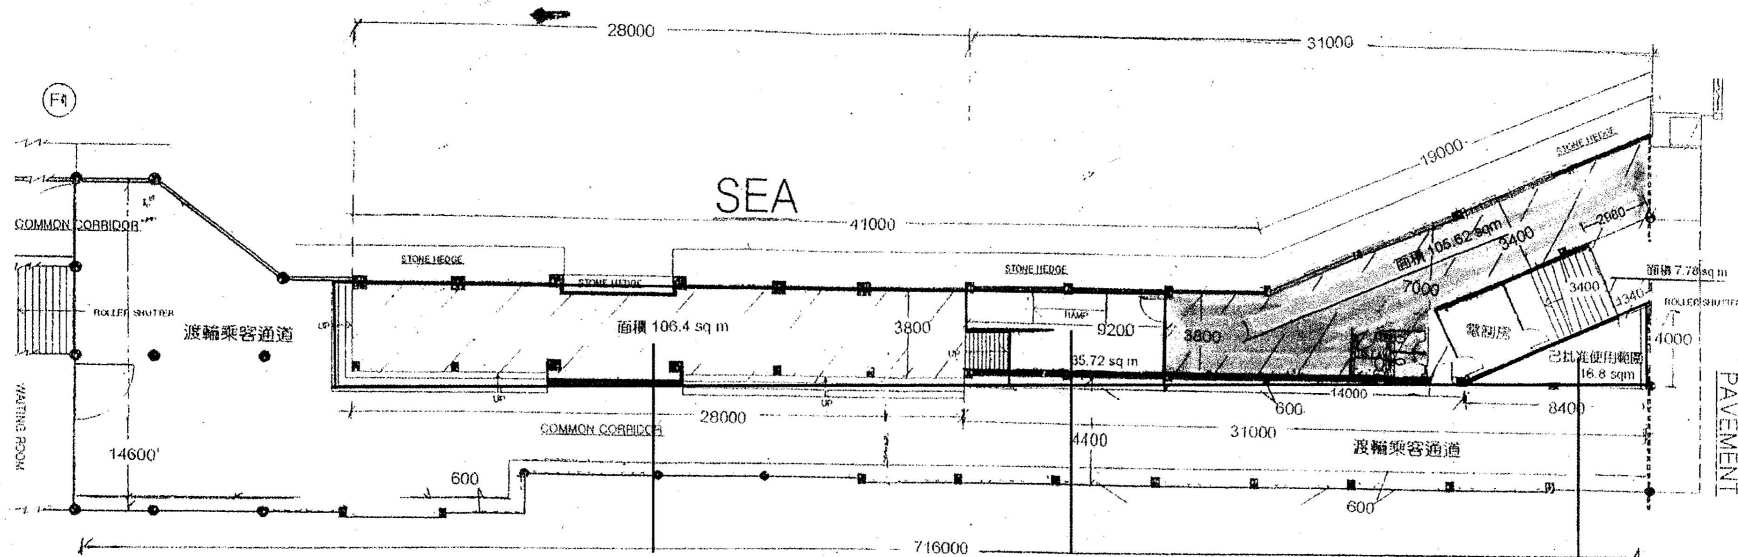

(申請地點) (申請地點) (申請地點)

地下

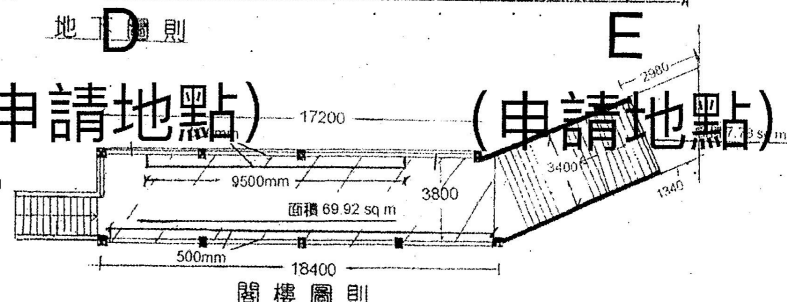


SHOP SIGN: 店名:	PEHD REF: 樓宇編號:	DRAWING DATE: 繪圖日期:	SCALE: 比例: 1:200
LOCATION: 地址: 北角至觀塘東渡輪碼頭	BQ REF: 樓宇編號:	DRAWING NO.1: 圖則編號:	DESIGNED BY: 設計:
	FP REF: 樓宇編號:	TYPE OF LICENCE: 牌照編號:	
	FP/33: 樓宇編號:		

(資料來源: 由申請人於2022年12月20日提交)
(Source: Submitted by the applicant on 20.12.2022)

參考編號 REFERENCE No. A/H8/436	繪圖 DRAWING A - 1
-----------------------------------	------------------------


北角碼頭東翼平面圖

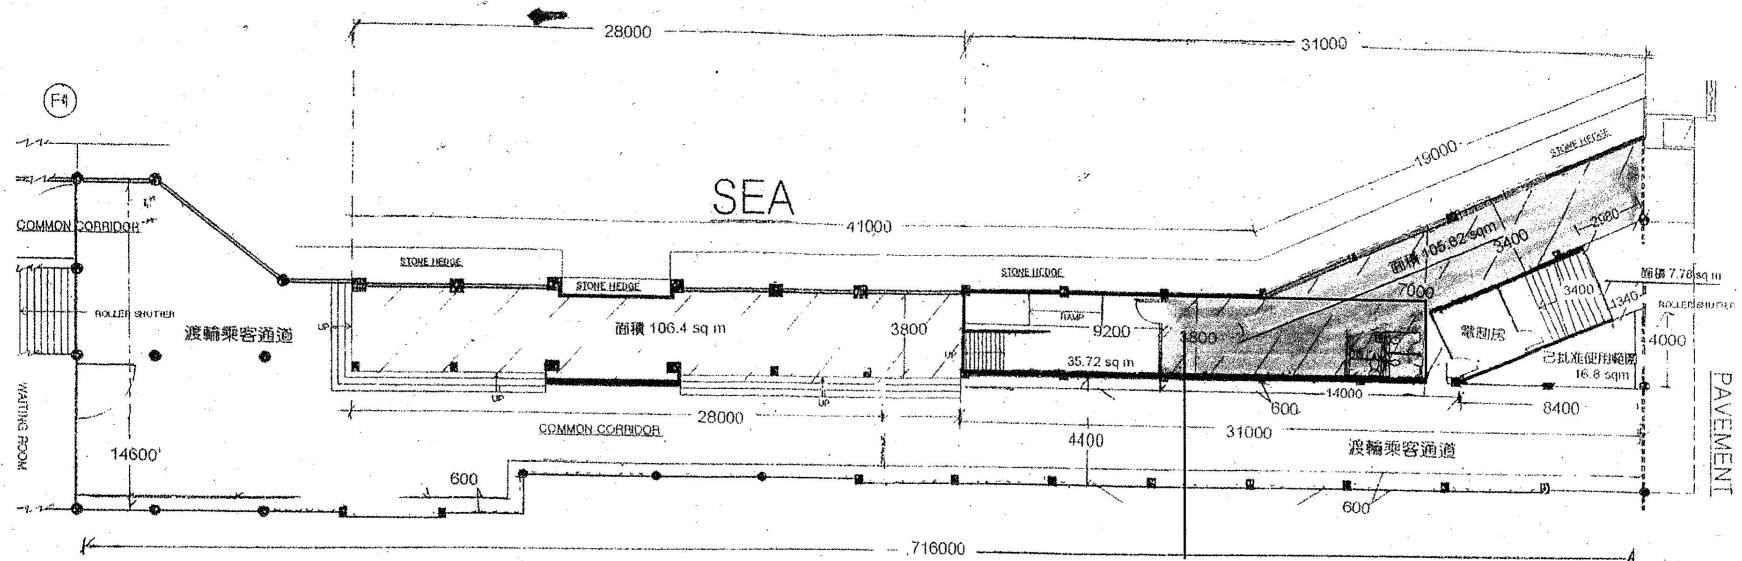

地下圖則 A

(申請地點)

上層

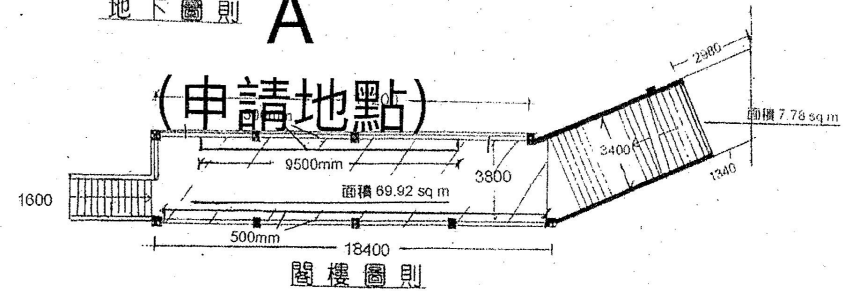


SHOP SIGN: 店名:	PHD REF: 樓架編號:	DRAWING DATE: 繪圖日期:	SCALE: 比例: 1:200
LOCATION: 地址: 北角至觀塘東渡輪碼頭	BD REF: 樓架編號:	DRAWING NO: 圖則編號:	DESIGNED BY: 設計:
	FP REF: 樓架編號:	TYPE OF LICENCE: 牌照編號:	
	FR/33: 樓架編號:		

(資料來源：由申請人於2022年12月20日提交)
(Source: Submitted by the applicant on 20.12.2022)

參考編號
REFERENCE No.
A/H8/436

繪圖
DRAWING
A - 2

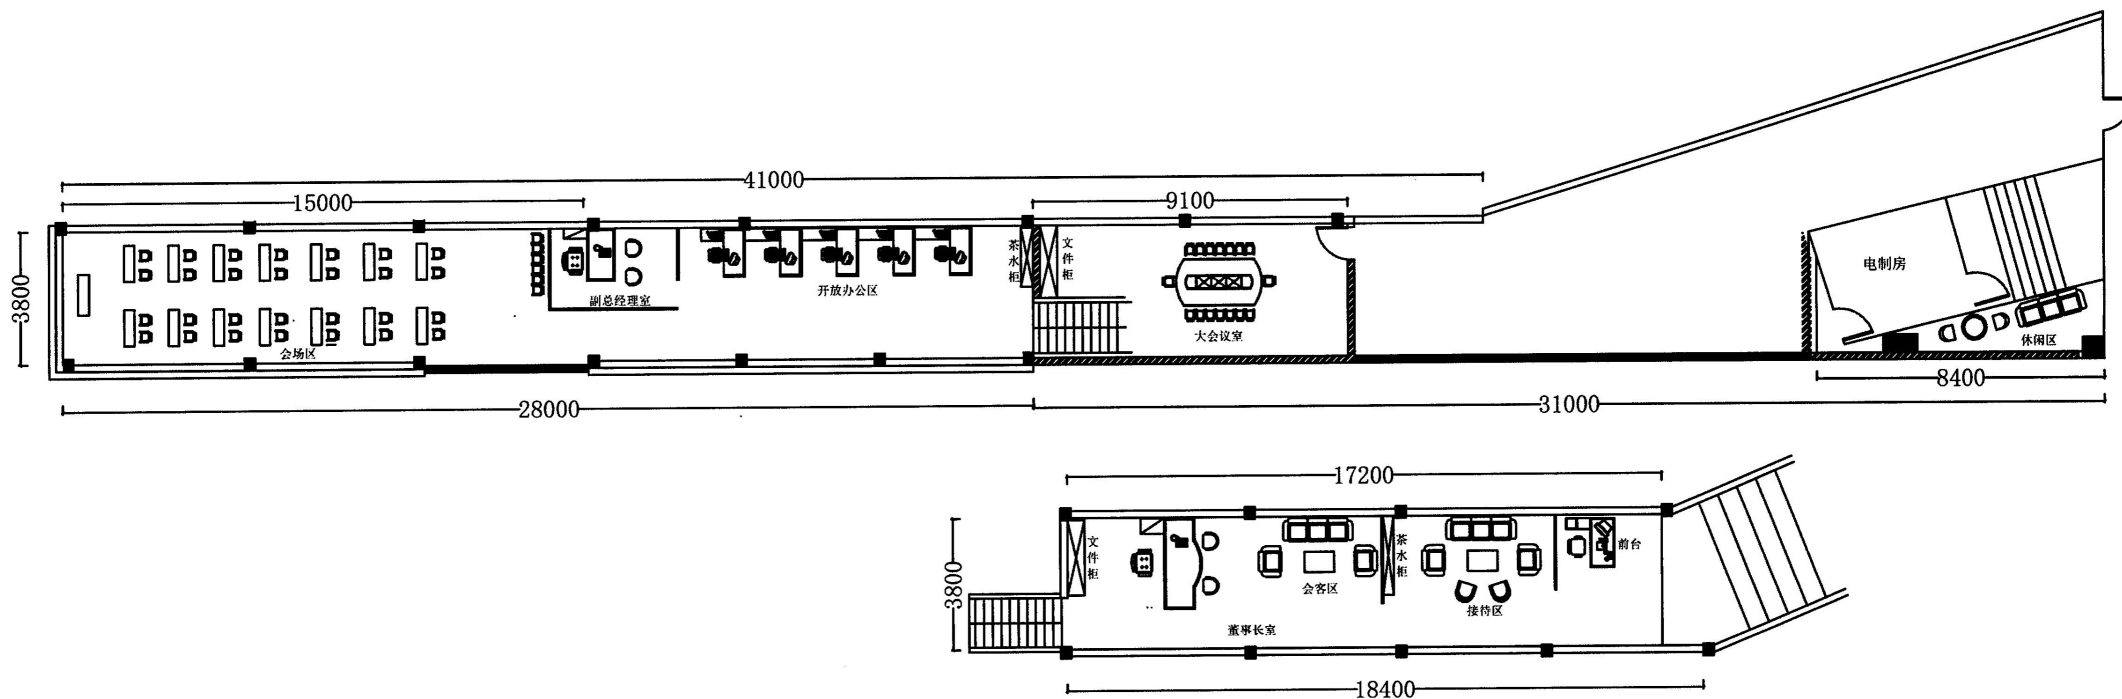

(資料來源：由申請人於2022年12月20日提交)
(Source: Submitted by the applicant on 20.12.2022)

參考編號
REFERENCE No.
A/H8/436

繪圖
DRAWING
A - 3

371 (18.2.05)	獲批准的申請 APPROVED APPLICATION
357 (22.11.02)	被拒絕的申請 REJECTED APPLICATION
371 (18.2.05)	會議日期 DATE OF MEETING
_____	申請編號 APPLICATION NUMBER

申請處所
APPLICATION PREMISES

渡輪碼頭
North Point
erry Pier

申請處所
APPLICATION PREMISES

擬議辦公室

香港北角(東)渡輪碼頭上層商舖A及地下商舖C、D及E

PROPOSED OFFICE

SHOP A OF UPPER DECK AND SHOP C, D & E OF LOWER DECK,
NORTH POINT (EAST) FERRY PIER, NORTH POINT, HONG KONG

SCALE 1 : 5 000 比例尺

米 100 0 100 200 米
METRES METRES

規劃署
PLANNING
DEPARTMENT


參考編號
REFERENCE No.

A/H8/436

圖 PLAN

A - 1

本摘要圖於2023年1月31日擬備，
所根據的資料為於2017年8月15日
核准的分區計劃大綱圖編號 S/H/26
EXTRACT PLAN PREPARED ON 31.1.2023
BASED ON OUTLINE ZONING PLAN No.
S/H/26 APPROVED ON 15.8.2017

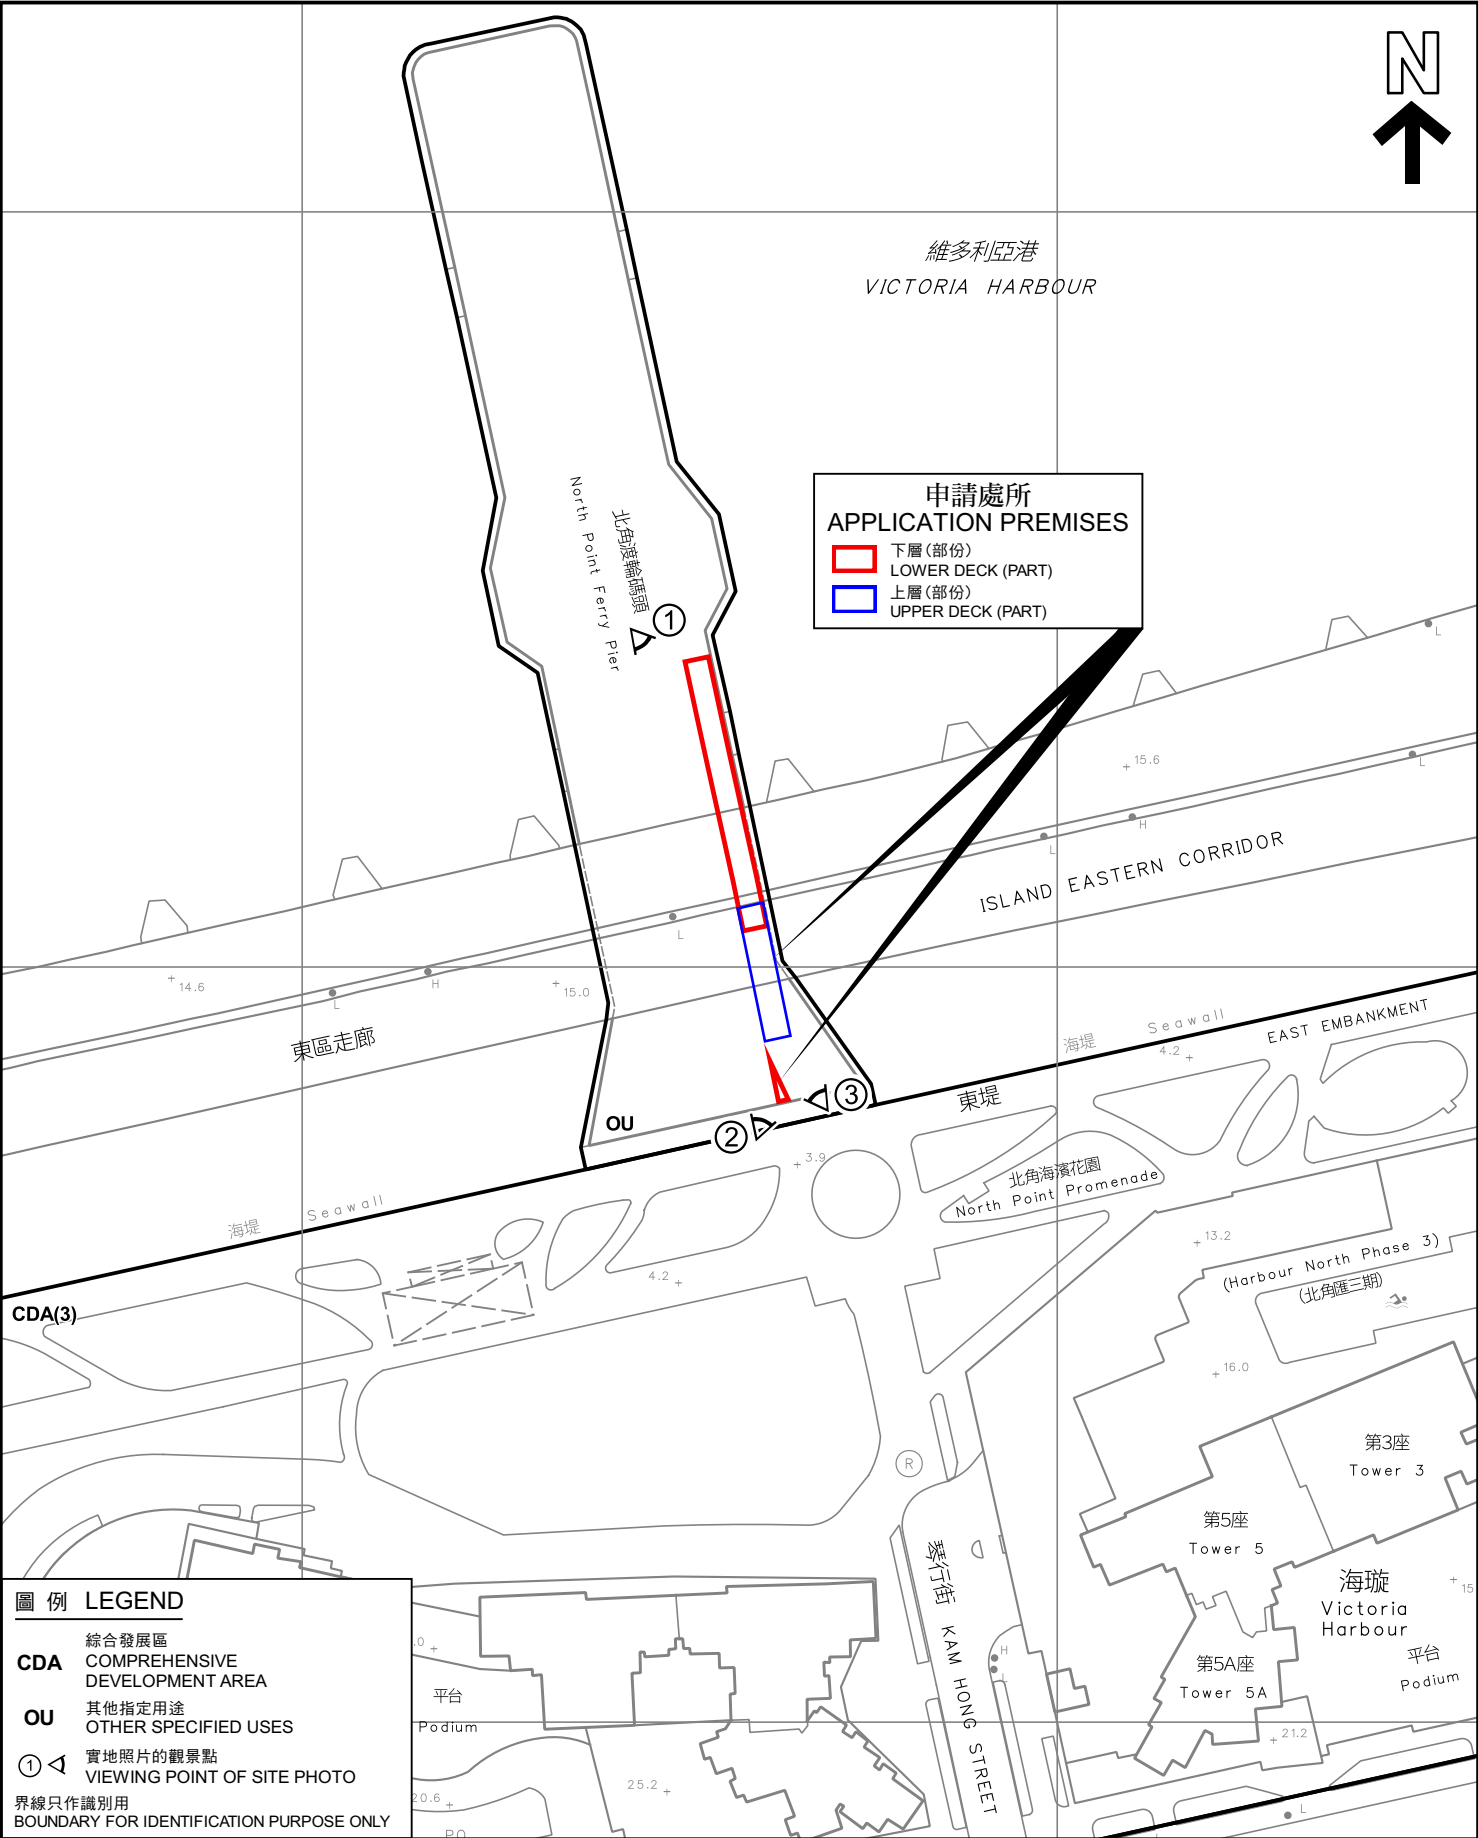

圖例 LEGEND

CDA 綜合發展區
COMPREHENSIVE DEVELOPMENT AREA

OU 其他指定用途
OTHER SPECIFIED USES

① 實地照片的觀景點
VIEWING POINT OF SITE PHOTO

界線只作識別用
BOUNDARY FOR IDENTIFICATION PURPOSE ONLY

本摘要圖於2023年1月31日擬備，
所根據的資料為測量圖編號
11-SE-1D
EXTRACT PLAN PREPARED ON 31.1.2023
BASED ON SURVEY SHEET No.
11-SE-1D

平面圖 SITE PLAN

擬議辦公室
香港北角(東)渡輪碼頭上層商舖A及地下商舖C、D及E
PROPOSED OFFICE
SHOP A OF UPPER DECK AND SHOP C, D & E OF LOWER DECK,
NORTH POINT (EAST) FERRY PIER, NORTH POINT, HONG KONG

SCALE 1 : 1 000 比例尺

米 20 0 20 40 米
METRES

**規劃署
PLANNING
DEPARTMENT**

參考編號
REFERENCE No.
A/H8/436

**圖 PLAN
A - 2**



界線只作識別用
BOUNDARY FOR IDENTIFICATION PURPOSE ONLY

實地照片 SITE PHOTOS

擬議辦公室
香港北角(東)渡輪碼頭上層商舖A及地下商舖C、D及E

PROPOSED OFFICE
SHOP A OF UPPER DECK AND SHOP C, D & E OF LOWER DECK,
NORTH POINT (EAST) FERRY PIER, NORTH POINT, HONG KONG

本圖於2023年1月31日擬備，
所根據的資料為攝於2022年1月3日
的實地照片
PLAN PREPARED ON 31.1.2023
BASED ON SITE PHOTOS
TAKEN ON 3.1.2022

規 劃 署
PLANNING
DEPARTMENT



參考編號
REFERENCE No.
A/H8/436

圖 PLAN
A - 3