


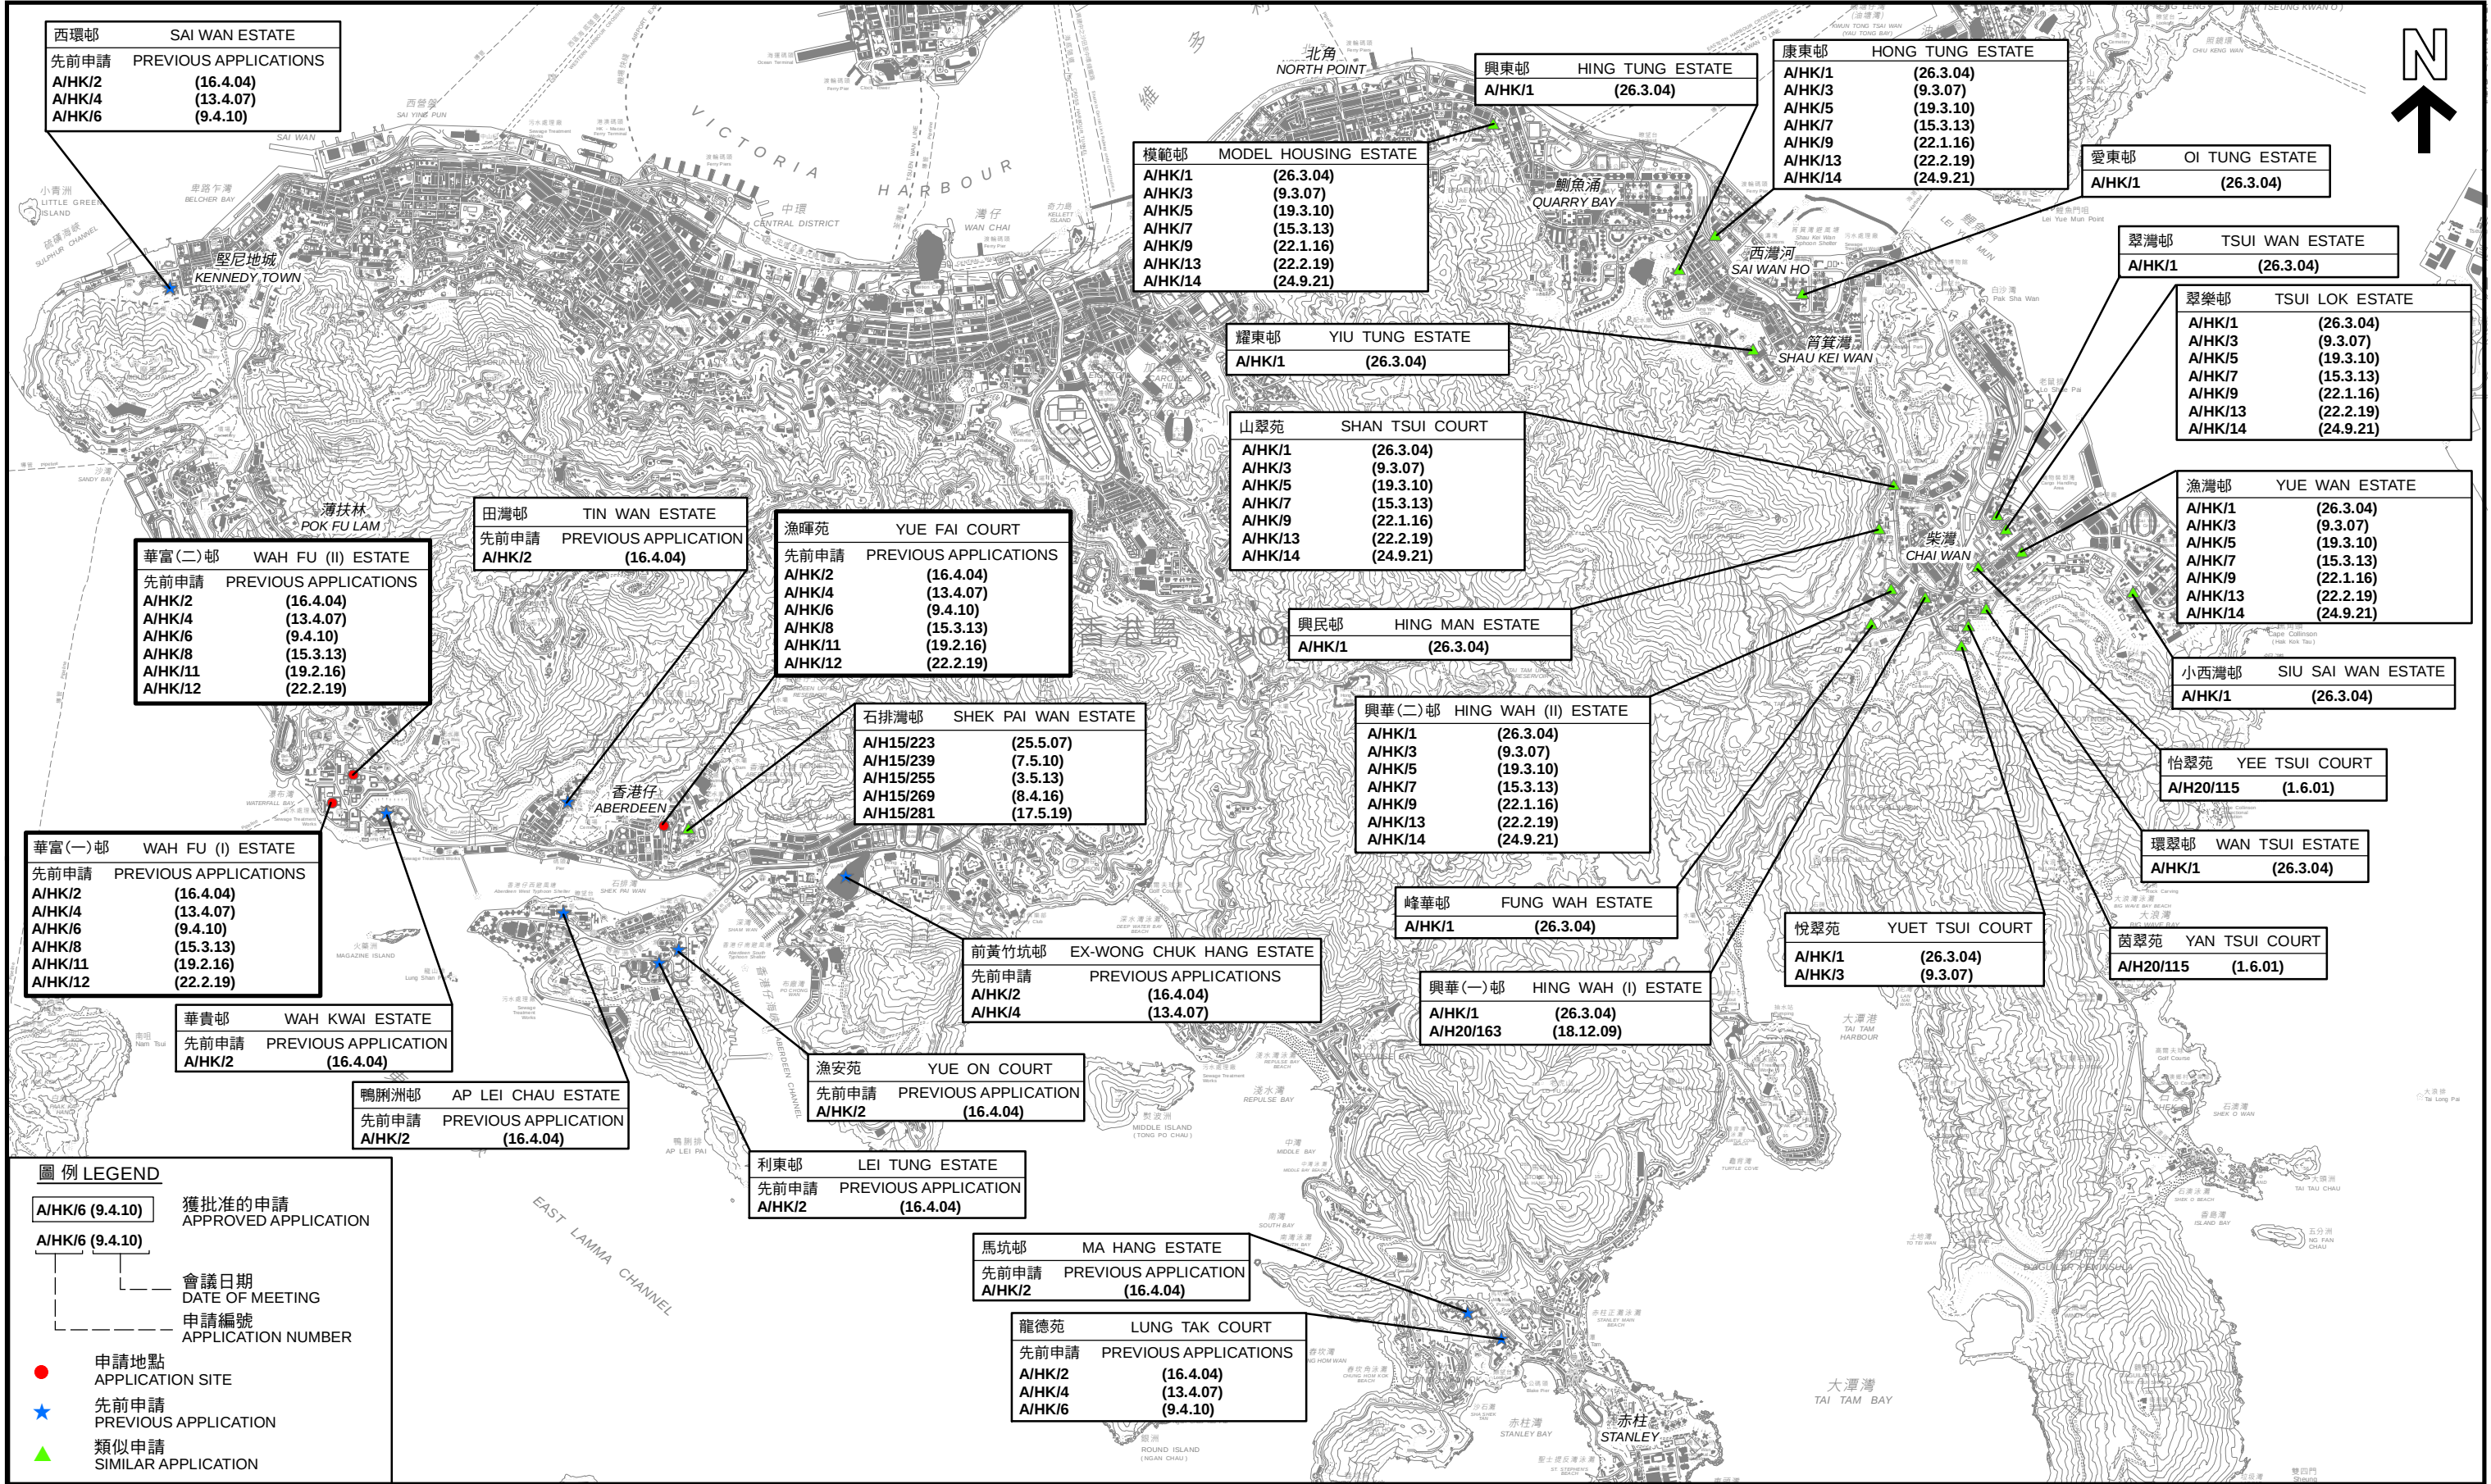

圖例 LEGEND

A/HK/6 (9.4.10)

A/HK/6 (9.4.10)

獲批准的申請
APPROVED APPLICATION

會議日期
DATE OF MEETING

申請編號
APPLICATION NUMBER

●

申請地點
APPLICATION SITE

★

先前申請
PREVIOUS APPLICATION

▲

類似申請
SIMILAR APPLICATION

索引圖 INDEX PLAN

臨時公眾停車場(貨櫃車除外)用途出租剩餘月租停車位予非住戶(為期5年)
華富(一)邨、華富(二)邨及漁暉苑
TEMPORARY PUBLIC VEHICLE PARK (EXCLUDING CONTAINER VEHICLE) FOR LETTING
OF SURPLUS MONTHLY PARKING SPACES TO NON-RESIDENTS FOR A PERIOD OF 5 YEARS
WAH FU (I) ESTATE, WAH FU (II) ESTATE, YUE FAI COURT


SCALE 1 : 40 000 比例尺

米 1000 0 1000 2000 3000 米
METRES

規劃署
PLANNING DEPARTMENT

參考編號
REFERENCE No.
A/HK/15

圖 PLAN
A - 1

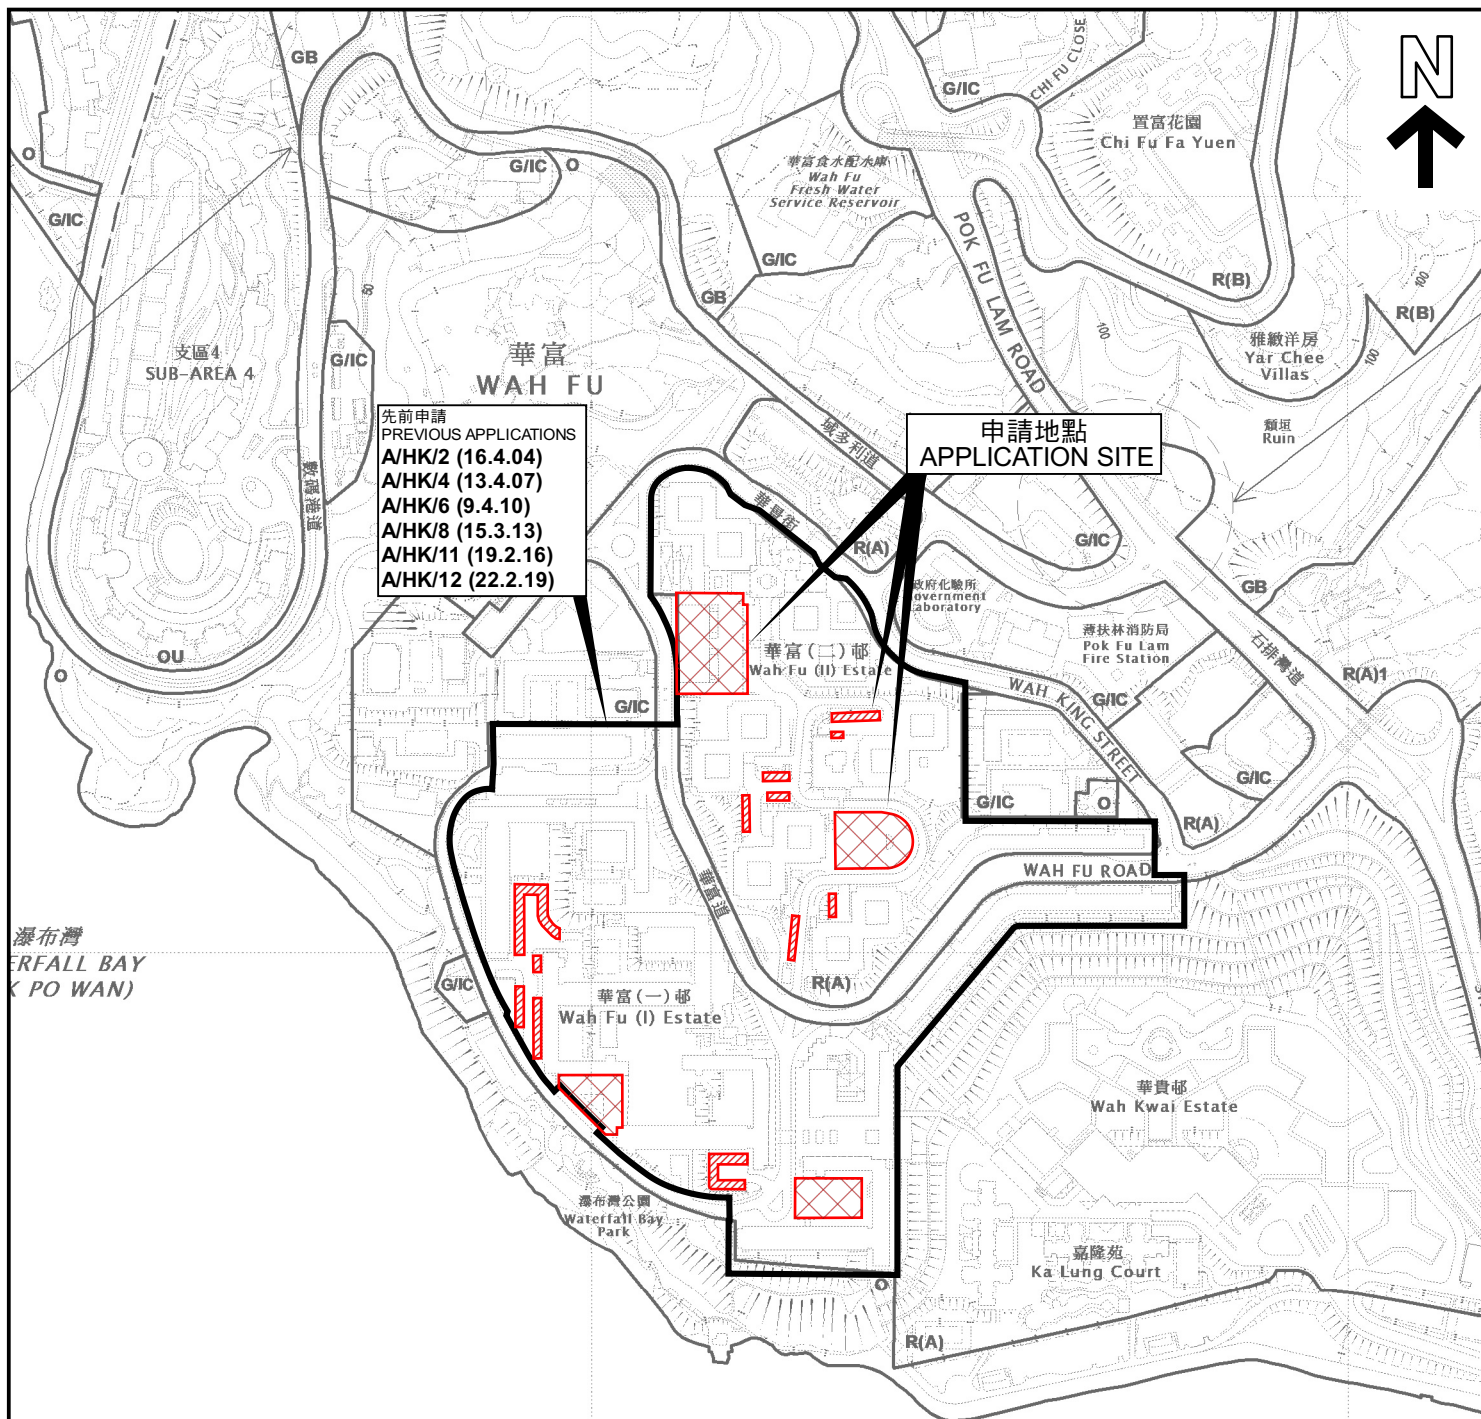

圖例 LEGEND

申請地點（界線只作識別用）
APPLICATION SITE
(BOUNDARY FOR IDENTIFICATION PURPOSE ONLY)

露天停車場
OPEN CAR PARK

平台下停車場/停車場樓宇
CAR PARK UNDER PODIUM /
CAR PARK BLOCK

A/HK/2 (16.4.04) 獲批准的申請
APPROVED APPLICATION

A/HK/4 (13.4.07) 會議日期
DATE OF MEETING
申請編號
APPLICATION NUMBER

房屋發展界線
(華富(一)及(二)邨)
HOUSING DEVELOPMENT BOUNDARY
(WAH FU (I) & (II) ESTATES)

位置圖 LOCATION PLAN

華富(一)及(二)邨 WAH FU (I) & (II) ESTATES

臨時公眾停車場（貨櫃車除外）用途作出租剩餘月租停車位予非住戶（為期5年）
TEMPORARY PUBLIC VEHICLE PARK (EXCLUDING CONTAINER VEHICLE) FOR
LETTING OF SURPLUS MONTHLY PARKING SPACES TO
NON-RESIDENTS FOR A PERIOD OF 5 YEARS

SCALE 1:5 000 比例尺

米 100 0 100 200 米
METRES

規劃署
PLANNING
DEPARTMENT



參考編號
REFERENCE No.


A/HK/15

圖 PLAN

A - 2a

本摘要圖於2022年3月24日擬備，
所根據的資料為於2021年1月5日
核准的分區計劃大綱圖編號S/H10/19

EXTRACT PLAN PREPARED ON
24.3.2022 BASED ON OUTLINE
ZONING PLAN No. S/H10/19
APPROVED ON 5.1.2021

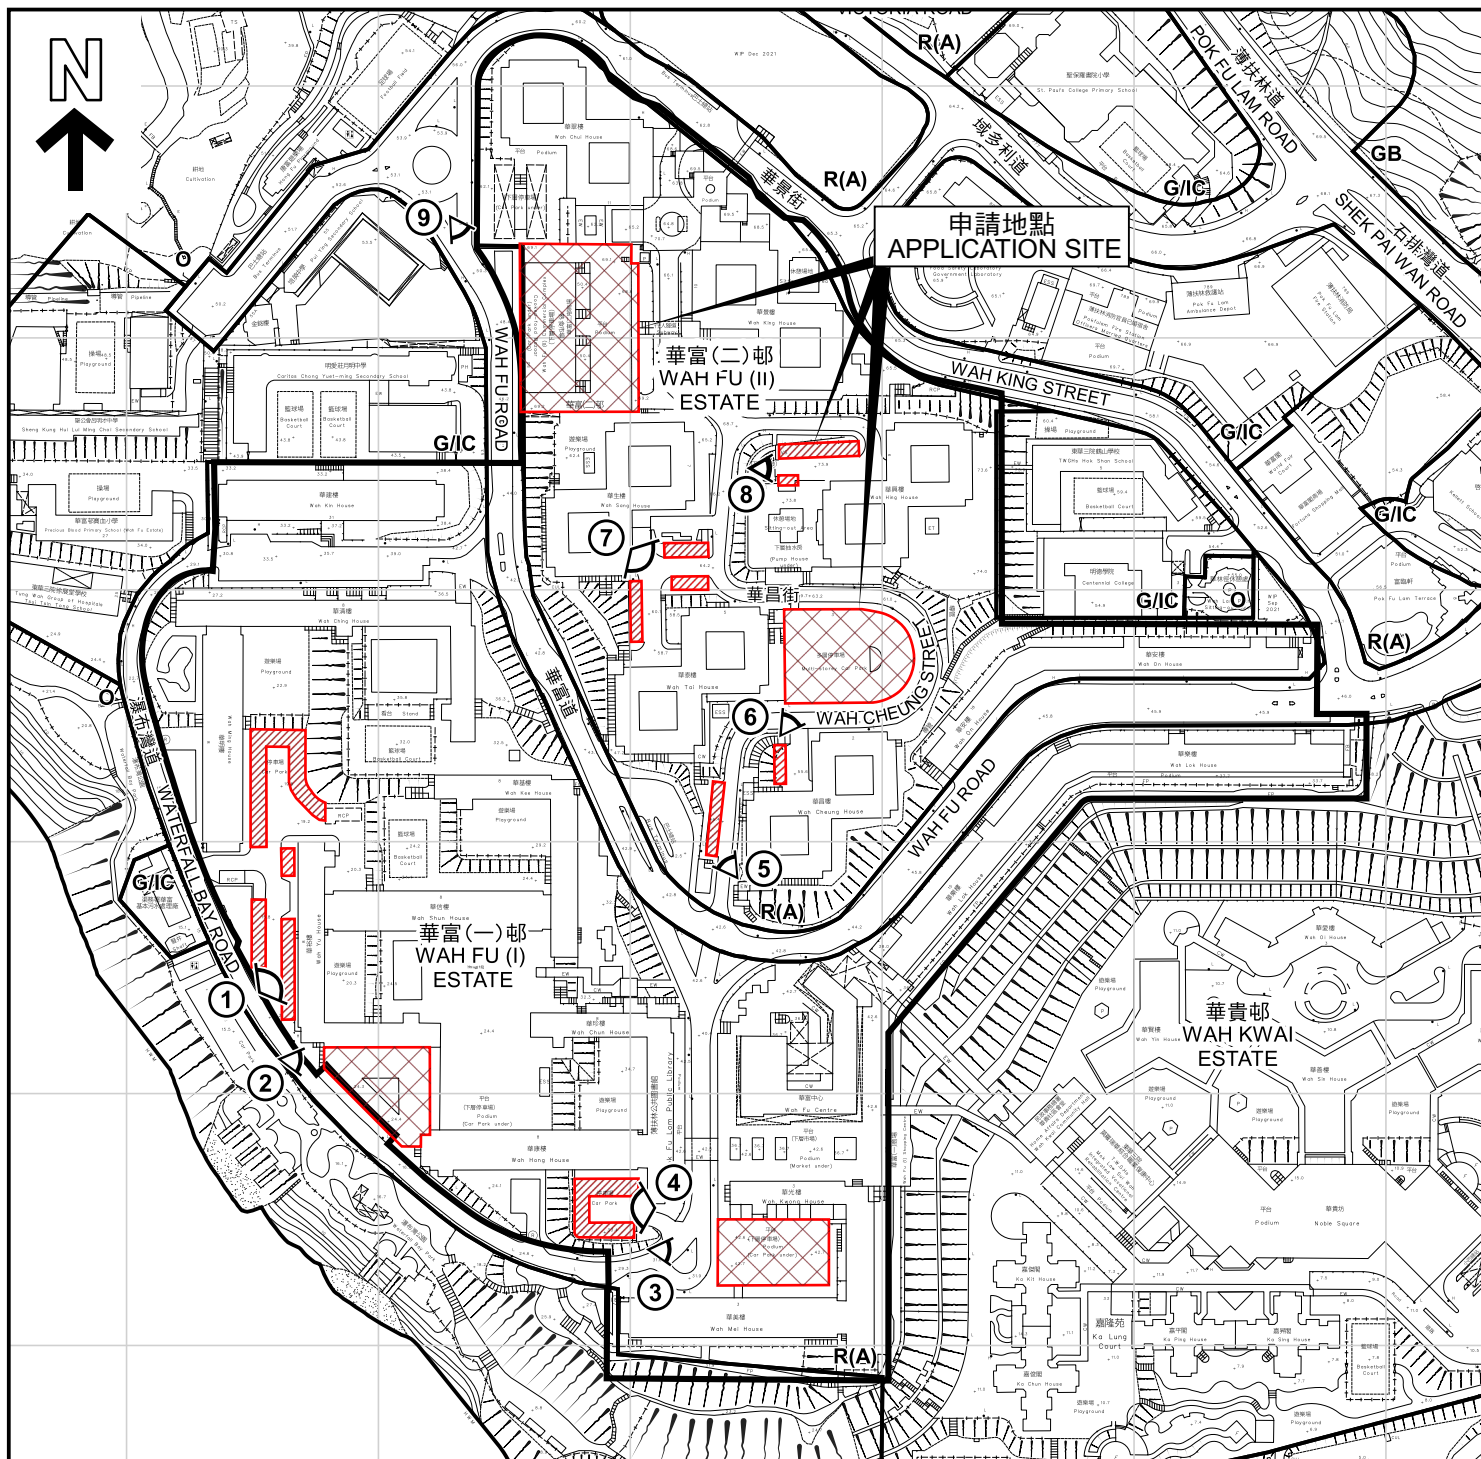

圖例 LEGEND

申請地點 (界線只作識別用)
APPLICATION SITE
(BOUNDARY FOR IDENTIFICATION PURPOSE ONLY)

露天停車場
OPEN CAR PARK

平台下停車場/停車場樓宇
CAR PARK UNDER PODIUM /
CAR PARK BLOCK

房屋發展界線
(華富(一)及(二)邨)
HOUSING DEVELOPMENT BOUNDARY
(WAH FU (I) & (II) ESTATES)

R(A) 住宅(甲類)
RESIDENTIAL (GROUP A)

G/C 政府、機構或社區
GOVERNMENT, INSTITUTION
OR COMMUNITY

O 休憩用地
OPEN SPACE

GB 綠化地帶
GREEN BELT

實地照片的觀景點
VIEWING POINT OF SITE PHOTO

平面圖 SITE PLAN

華富(一)及(二)邨 WAH FU (I) & (II) ESTATES

臨時公眾停車場 (貨櫃車除外) 用途作出租剩餘月租停車位予非住戶 (為期5年)
TEMPORARY PUBLIC VEHICLE PARK (EXCLUDING CONTAINER VEHICLE) FOR
LETTING OF SURPLUS MONTHLY PARKING SPACES TO
NON-RESIDENTS FOR A PERIOD OF 5 YEARS

SCALE 1:3 000 比例尺
米 50 0 50 100 米
METRES

規劃署
PLANNING
DEPARTMENT



參考編號
REFERENCE No.
A/HK/15

圖 PLAN
A - 2b

本摘要圖於2022年3月24日擬備，
所根據的資料為測量圖編號
11-SW-22A、B、C和D
EXTRACT PLAN PREPARED ON 24.3.2022
BASED ON SURVEY SHEETS No.
11-SW-22A, B, C & D



申請地點界線只作識別用
APPLICATION SITE BOUNDARY FOR IDENTIFICATION PURPOSE ONLY

實地照片 SITE PHOTOS

本圖於2022年3月23日擬備，所根據的資料為攝於2019年1月15日的實地照片
EXTRACT PLAN PREPARED ON 23.3.2022
BASED ON SITE PHOTOS TAKEN ON 15.1.2019


華富(一)及(二)邨 WAH FU (I) & (II) ESTATES
臨時公眾停車場(貨櫃車除外)用途出租剩餘月租停車位予非住戶
(為期5年)
TEMPORARY PUBLIC VEHICLE PARK (EXCLUDING CONTAINER VEHICLE)
FOR LETTING OF SURPLUS MONTHLY PARKING SPACES TO
NON-RESIDENTS FOR A PERIOD OF 5 YEARS

規劃署
PLANNING
DEPARTMENT



參考編號
REFERENCE No.
A/HK/15

圖 PLAN
A - 2c

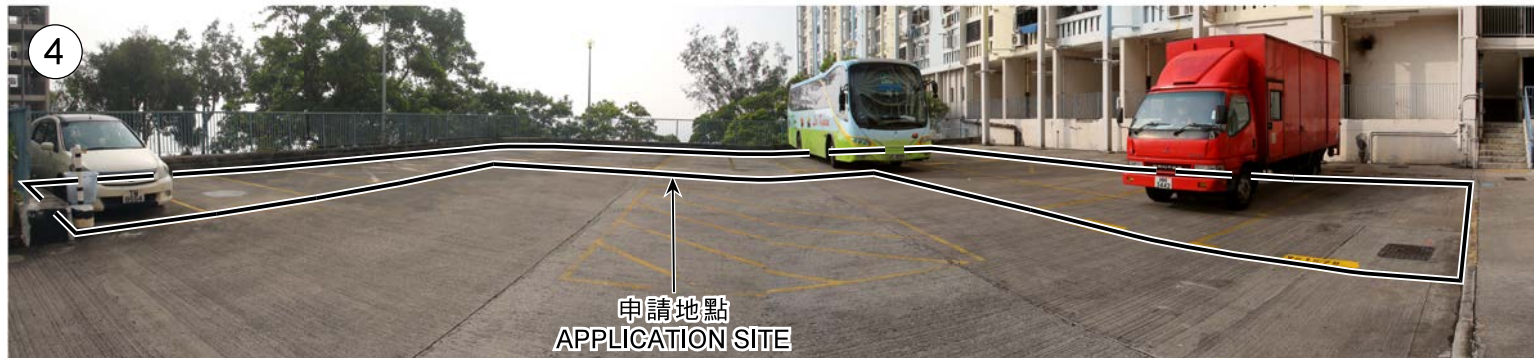

申請地點界線只作識別用
APPLICATION SITE BOUNDARY FOR IDENTIFICATION PURPOSE ONLY

實地照片 SITE PHOTOS

本圖於2022年3月23日擬備，所根據的資料為攝於2019年1月15日的實地照片
EXTRACT PLAN PREPARED ON 23.3.2022
BASED ON SITE PHOTOS TAKEN ON 15.1.2019

華富(一)及(二)邨 WAH FU (I) & (II) ESTATES
臨時公眾停車場(貨櫃車除外)用途出租剩餘月租停車位予非住戶
(為期5年)
TEMPORARY PUBLIC VEHICLE PARK (EXCLUDING CONTAINER VEHICLE)
FOR LETTING OF SURPLUS MONTHLY PARKING SPACES TO
NON-RESIDENTS FOR A PERIOD OF 5 YEARS

規劃署
PLANNING
DEPARTMENT



參考編號
REFERENCE No.
A/HK/15

圖 PLAN
A - 2d



申請地點界線只作識別用
APPLICATION SITE BOUNDARY FOR IDENTIFICATION PURPOSE ONLY

實地照片 SITE PHOTOS

本圖於2022年3月23日擬備，所根據的資料為攝於2019年1月15日的實地照片
EXTRACT PLAN PREPARED ON 23.3.2022
BASED ON SITE PHOTOS TAKEN ON 15.1.2019



華富(一)及(二)邨 WAH FU (I) & (II) ESTATES
臨時公眾停車場(貨櫃車除外)用途出租剩餘月租停車位予非住戶
(為期5年)
TEMPORARY PUBLIC VEHICLE PARK (EXCLUDING CONTAINER VEHICLE)
FOR LETTING OF SURPLUS MONTHLY PARKING SPACES TO
NON-RESIDENTS FOR A PERIOD OF 5 YEARS

規劃署
PLANNING
DEPARTMENT



參考編號
REFERENCE No.
A/HK/15

圖 PLAN
A - 2e

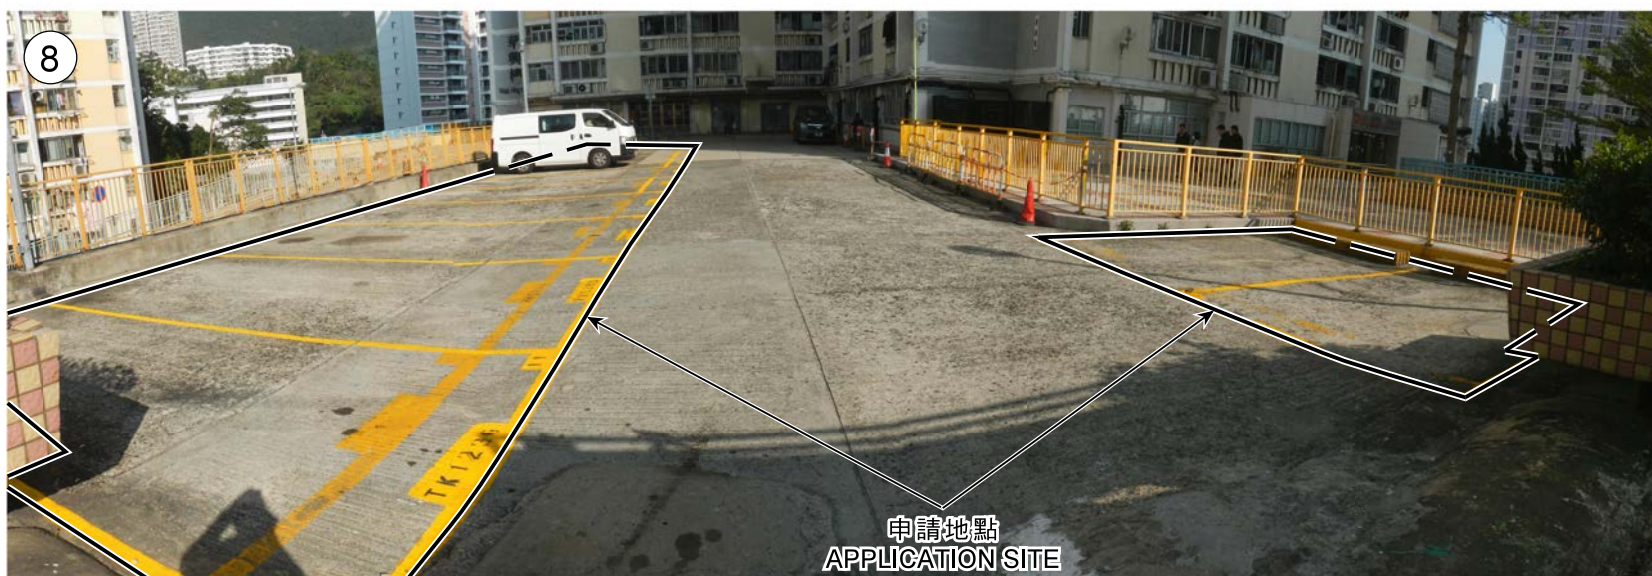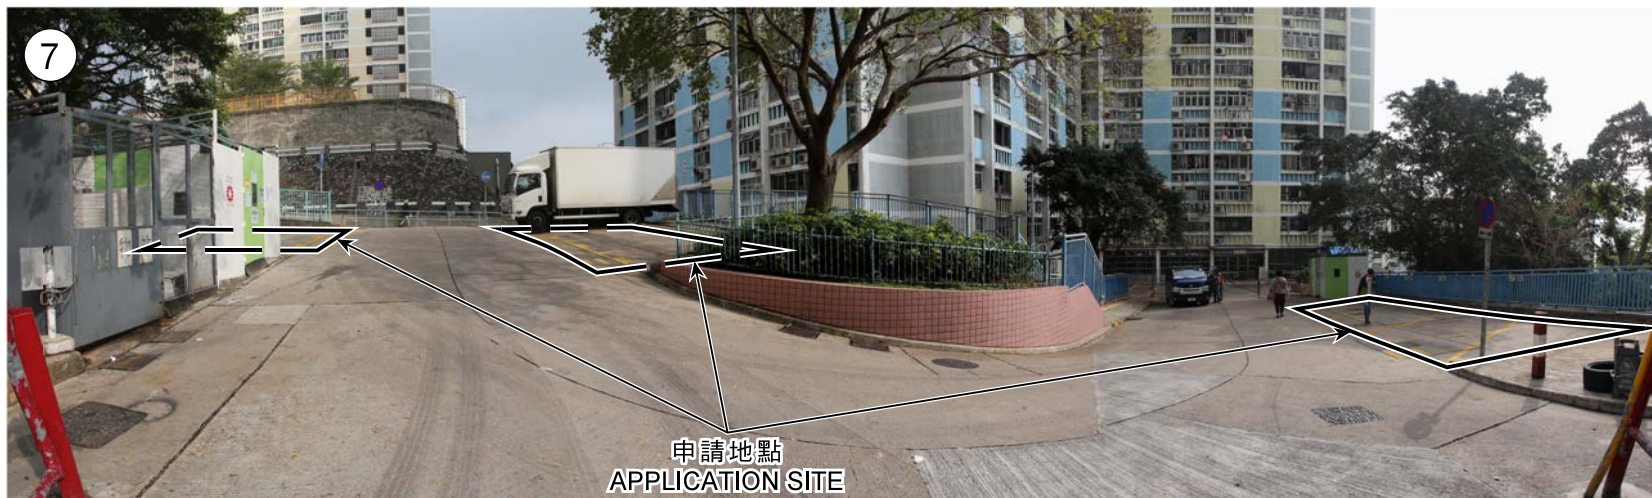

申請地點界線只作識別用
APPLICATION SITE BOUNDARY FOR IDENTIFICATION PURPOSE ONLY

實地照片 SITE PHOTOS

本圖於2022年3月23日擬備，所根據的資料為攝於2019年1月15日及2019年1月17日的實地照片

EXTRACT PLAN PREPARED ON 23.3.2022
BASED ON SITE PHOTOS TAKEN ON
15.1.2019 AND 17.1.2019

華富(一)及(二)邨 WAH FU (I) & (II) ESTATES
臨時公眾停車場(貨櫃車除外)用途作出租剩餘月租停車位予非住戶
(為期5年)
TEMPORARY PUBLIC VEHICLE PARK (EXCLUDING CONTAINER VEHICLE)
FOR LETTING OF SURPLUS MONTHLY PARKING SPACES TO
NON-RESIDENTS FOR A PERIOD OF 5 YEARS

規劃署
PLANNING
DEPARTMENT



參考編號
REFERENCE No.

A/HK/15

圖 PLAN

A - 2f



申請地點界線只作識別用
APPLICATION SITE BOUNDARY FOR IDENTIFICATION PURPOSE ONLY

實地照片 SITE PHOTO

本圖於2022年3月23日擬備，所根據的資料為攝於2019年1月15日的實地照片
EXTRACT PLAN PREPARED ON 23.3.2022
BASED ON SITE PHOTO TAKEN ON 15.1.2019


華富(一)及(二)邨 WAH FU (I) & (II) ESTATES
臨時公眾停車場(貨櫃車除外)用途出租剩餘月租停車位予非住戶
(為期5年)
TEMPORARY PUBLIC VEHICLE PARK (EXCLUDING CONTAINER VEHICLE)
FOR LETTING OF SURPLUS MONTHLY PARKING SPACES TO
NON-RESIDENTS FOR A PERIOD OF 5 YEARS

規劃署
PLANNING
DEPARTMENT



參考編號
REFERENCE No.
A/HK/15

圖 PLAN
A - 2g

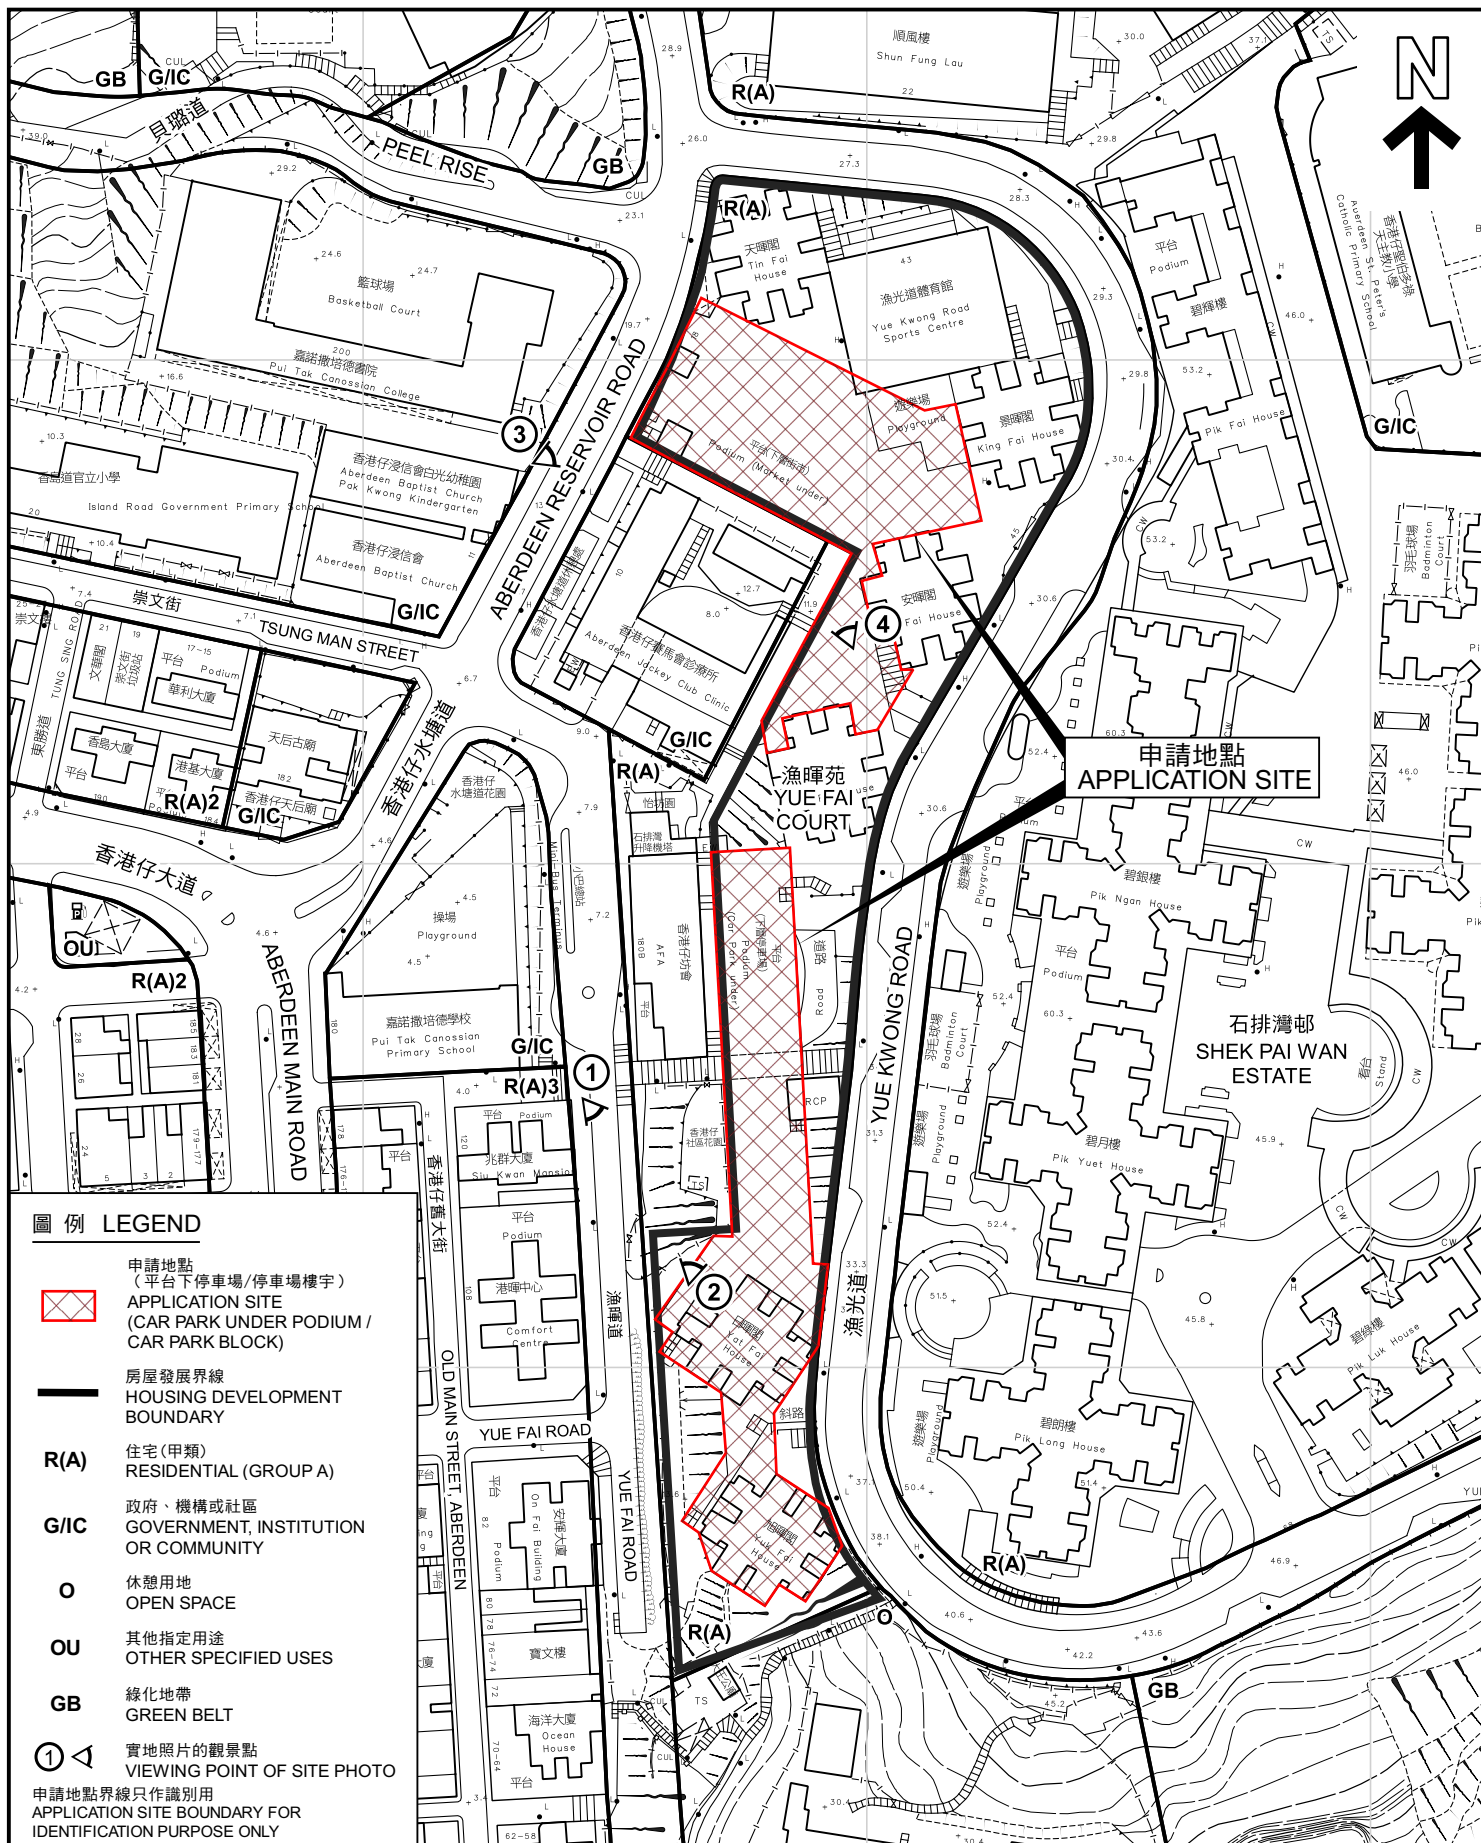

平面圖 SITE PLAN

漁暉苑 YUE FAI COURT

臨時公眾停車場 (貨櫃車除外) 用途作出租剩餘月租停車位予非住戶 (為期5年)
TEMPORARY PUBLIC VEHICLE PARK (EXCLUDING CONTAINER VEHICLE) FOR LETTING OF SURPLUS MONTHLY PARKING SPACES TO NON-RESIDENTS FOR A PERIOD OF 5 YEARS

SCALE 1:1 500 比例尺

米 20 0 20 40 60 米
METRES

規劃署
PLANNING
DEPARTMENT



參考編號
REFERENCE No.
A/HK/15

圖 PLAN
A - 3b

本摘要圖於2022年3月17日擬備，
所根據的資料為測量圖編號
11-SW-23D

EXTRACT PLAN PREPARED ON 17.3.2022
BASED ON SURVEY SHEET No.
11-SW-23D



申請地點界線只作識別用
APPLICATION SITE BOUNDARY FOR IDENTIFICATION PURPOSE ONLY

實地照片 SITE PHOTOS

漁暉苑 YUE FAI COURT

臨時公眾停車場(貨櫃車除外)用途
作出租剩餘月租停車位予非住戶(為期5年)
TEMPORARY PUBLIC VEHICLE PARK (EXCLUDING CONTAINER VEHICLE)
FOR LETTING OF SURPLUS MONTHLY PARKING SPACES TO
NON-RESIDENTS FOR A PERIOD OF 5 YEARS

規劃署
PLANNING
DEPARTMENT



參考編號
REFERENCE No.
A/HK/15

圖 PLAN
A - 3c

本圖於2022年3月17日擬備，所根據的
資料為攝於2019年1月15日的實地照片
EXTRACT PLAN PREPARED ON 17.3.2022
BASED ON SITE PHOTOS TAKEN ON
15.1.2019



申請地點界線只作識別用
APPLICATION SITE BOUNDARY FOR IDENTIFICATION PURPOSE ONLY

實地照片 SITE PHOTOS

漁暉苑 YUE FAI COURT

臨時公眾停車場(貨櫃車除外)用途
作出租剩餘月租停車位予非住戶(為期5年)
TEMPORARY PUBLIC VEHICLE PARK (EXCLUDING CONTAINER VEHICLE)
FOR LETTING OF SURPLUS MONTHLY PARKING SPACES TO
NON-RESIDENTS FOR A PERIOD OF 5 YEARS

規劃署
PLANNING
DEPARTMENT



參考編號
REFERENCE No.
A/HK/15

圖 PLAN
A - 3d

本圖於2022年3月17日擬備，所根據的
資料為攝於2019年1月15日的實地照片
EXTRACT PLAN PREPARED ON 17.3.2022
BASED ON SITE PHOTOS TAKEN ON
15.1.2019