


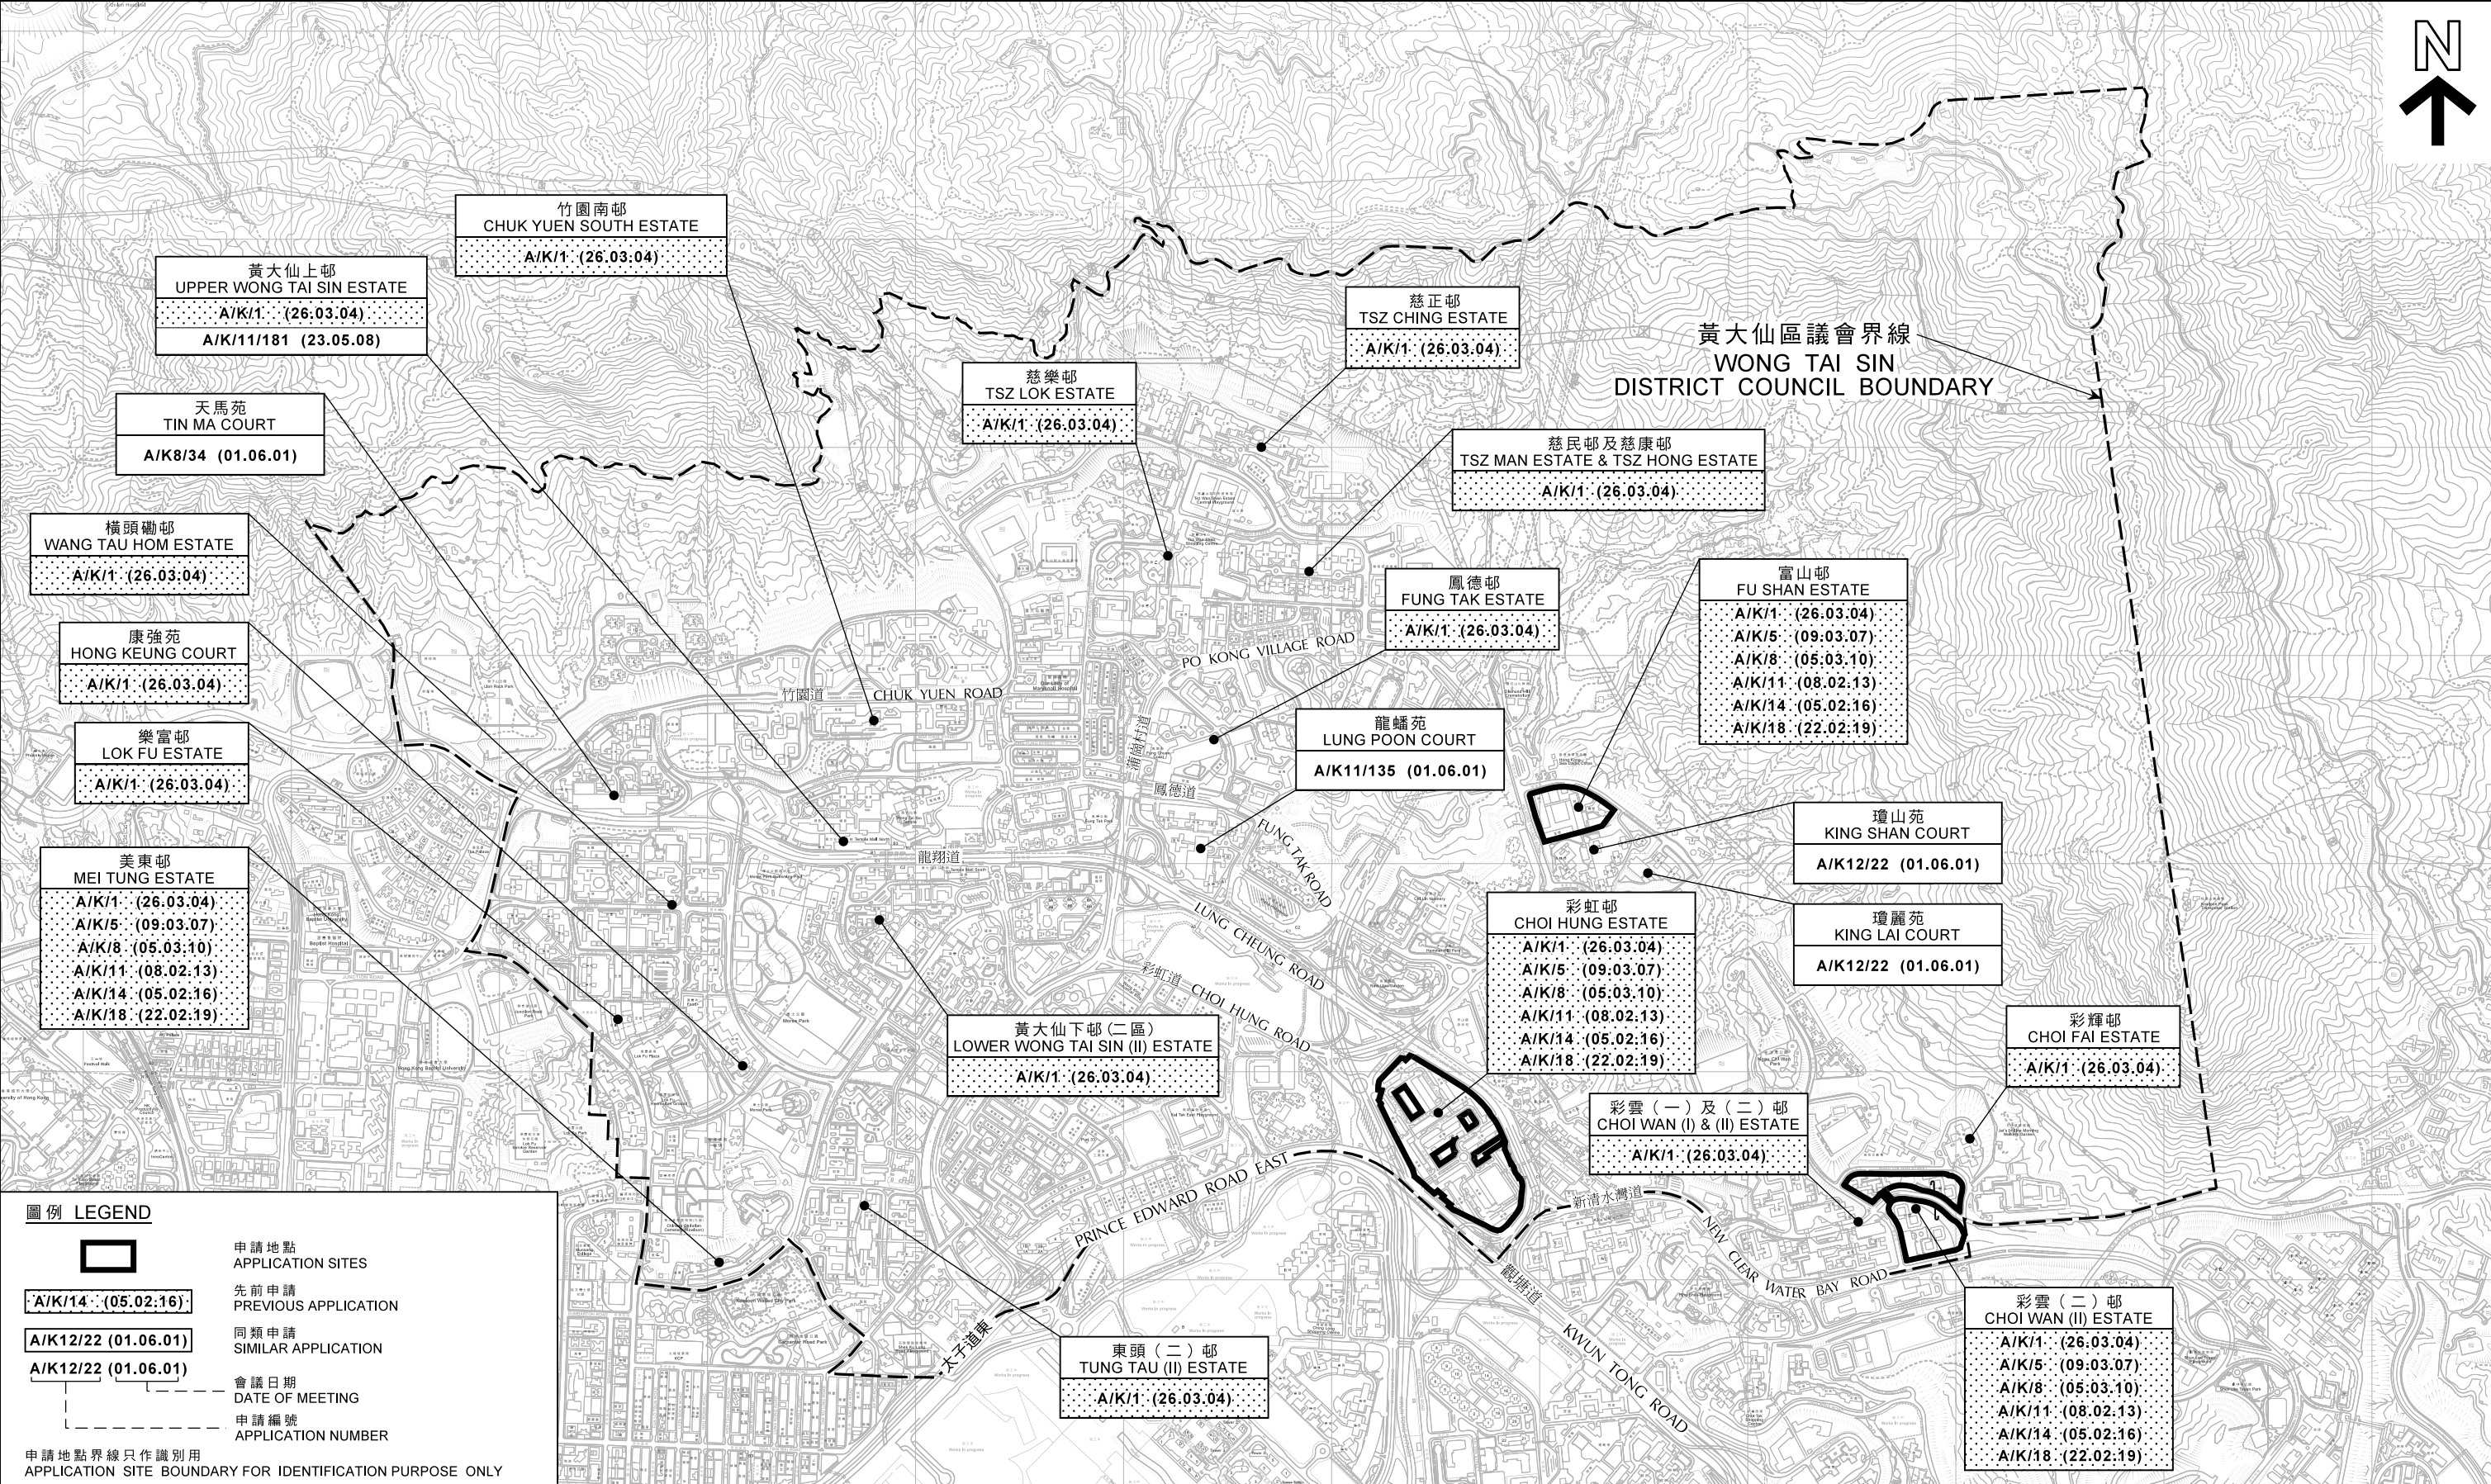


- 圖例 LEGEND
- 申請地點 APPLICATION SITES
 - 先前申請 PREVIOUS APPLICATION
 - 同類申請 SIMILAR APPLICATION
 - 會議日期 DATE OF MEETING
 - 申請編號 APPLICATION NUMBER

申請地點界線只作識別用
APPLICATION SITE BOUNDARY FOR IDENTIFICATION PURPOSE ONLY

本摘要圖於2021年10月27日擬備，所根據的資料為測量圖編號 7-SW-D，7-SE-C、D，11-NW-B和11-NE-A、B
EXTRACT PLAN PREPARED ON 27.10.2021 BASED ON SURVEY SHEETS No. 7-SW-D, 7-SE-C, D, 11-NW-B & 11-NE-A, B

位置圖 LOCATION PLAN

臨時公眾停車場（貨櫃車除外）用途作出租剩餘月租停車位予非住戶（為期5年）
黃大仙區彩虹邨、彩雲（二）邨及富山邨
TEMPORARY PUBLIC VEHICLE PARK (EXCLUDING CONTAINER VEHICLE) FOR LETTING OF SURPLUS MONTHLY PARKING SPACES TO NON-RESIDENTS FOR A PERIOD OF 5 YEARS
CHOI HUNG ESTATE, CHOI WAN (II) ESTATE AND FU SHAN ESTATE, WONG TAI SIN DISTRICT

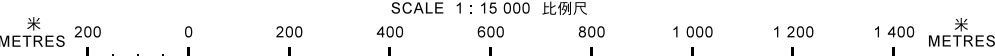


規劃署
PLANNING DEPARTMENT



參考編號
REFERENCE No.
A/K12/44

圖 PLAN
A - 1

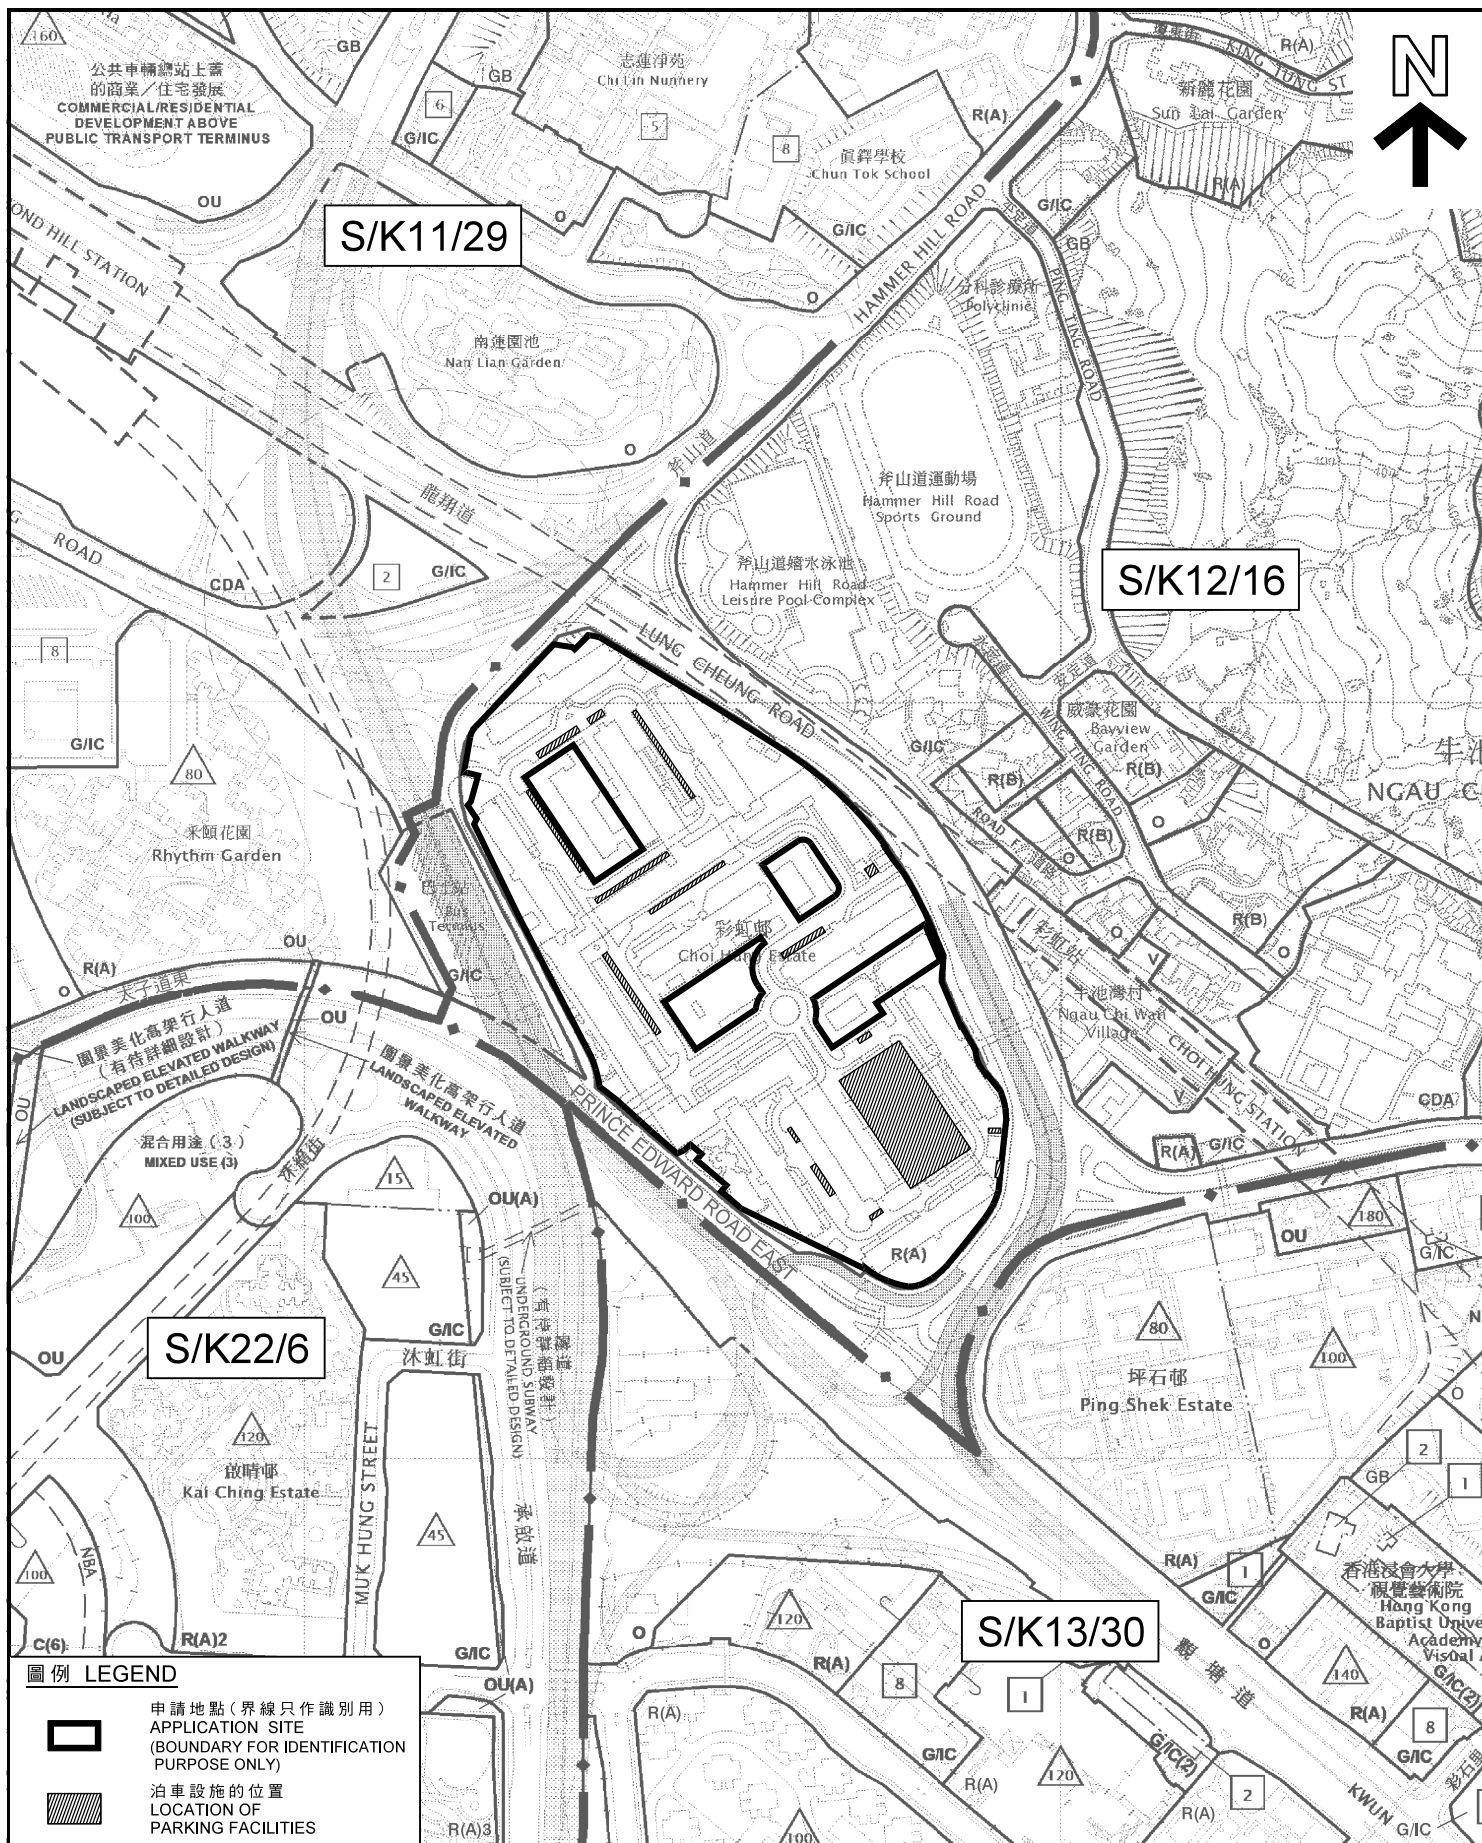

本摘要圖於2021年11月4日擬備，所根據的資料為
於2016年12月6日核准的分區計劃大綱圖編號S/K11/29、
於2004年11月2日核准的分區計劃大綱圖編號S/K12/16、
於2020年4月28日核准的分區計劃大綱圖編號S/K13/30及
於2018年5月15日核准的分區計劃大綱圖編號S/K22/6
EXTRACT PLAN PREPARED ON 4.11.2021
BASED ON OUTLINE ZONING PLANS No.
S/K11/29 APPROVED ON 6.12.2016,
S/K12/16 APPROVED ON 2.11.2004,
S/K13/30 APPROVED ON 28.4.2020 AND
S/K22/6 APPROVED ON 15.5.2018

位置圖 LOCATION PLAN

臨時公眾停車場(貨櫃車除外)用途
作出租剩餘月租停車位予非住戶(為期5年)
黃大仙區彩虹邨

TEMPORARY PUBLIC VEHICLE PARK (EXCLUDING CONTAINER VEHICLE) FOR
LETTING OF SURPLUS MONTHLY PARKING SPACES TO
NON-RESIDENTS FOR A PERIOD OF 5 YEARS
CHOI HUNG ESTATE, WONG TAI SIN DISTRICT

SCALE 1:5 000 比例尺
METRES 100 0 100 200 METRES

規劃署
PLANNING
DEPARTMENT




參考編號
REFERENCE No.

A/K12/44

圖 PLAN

A - 2

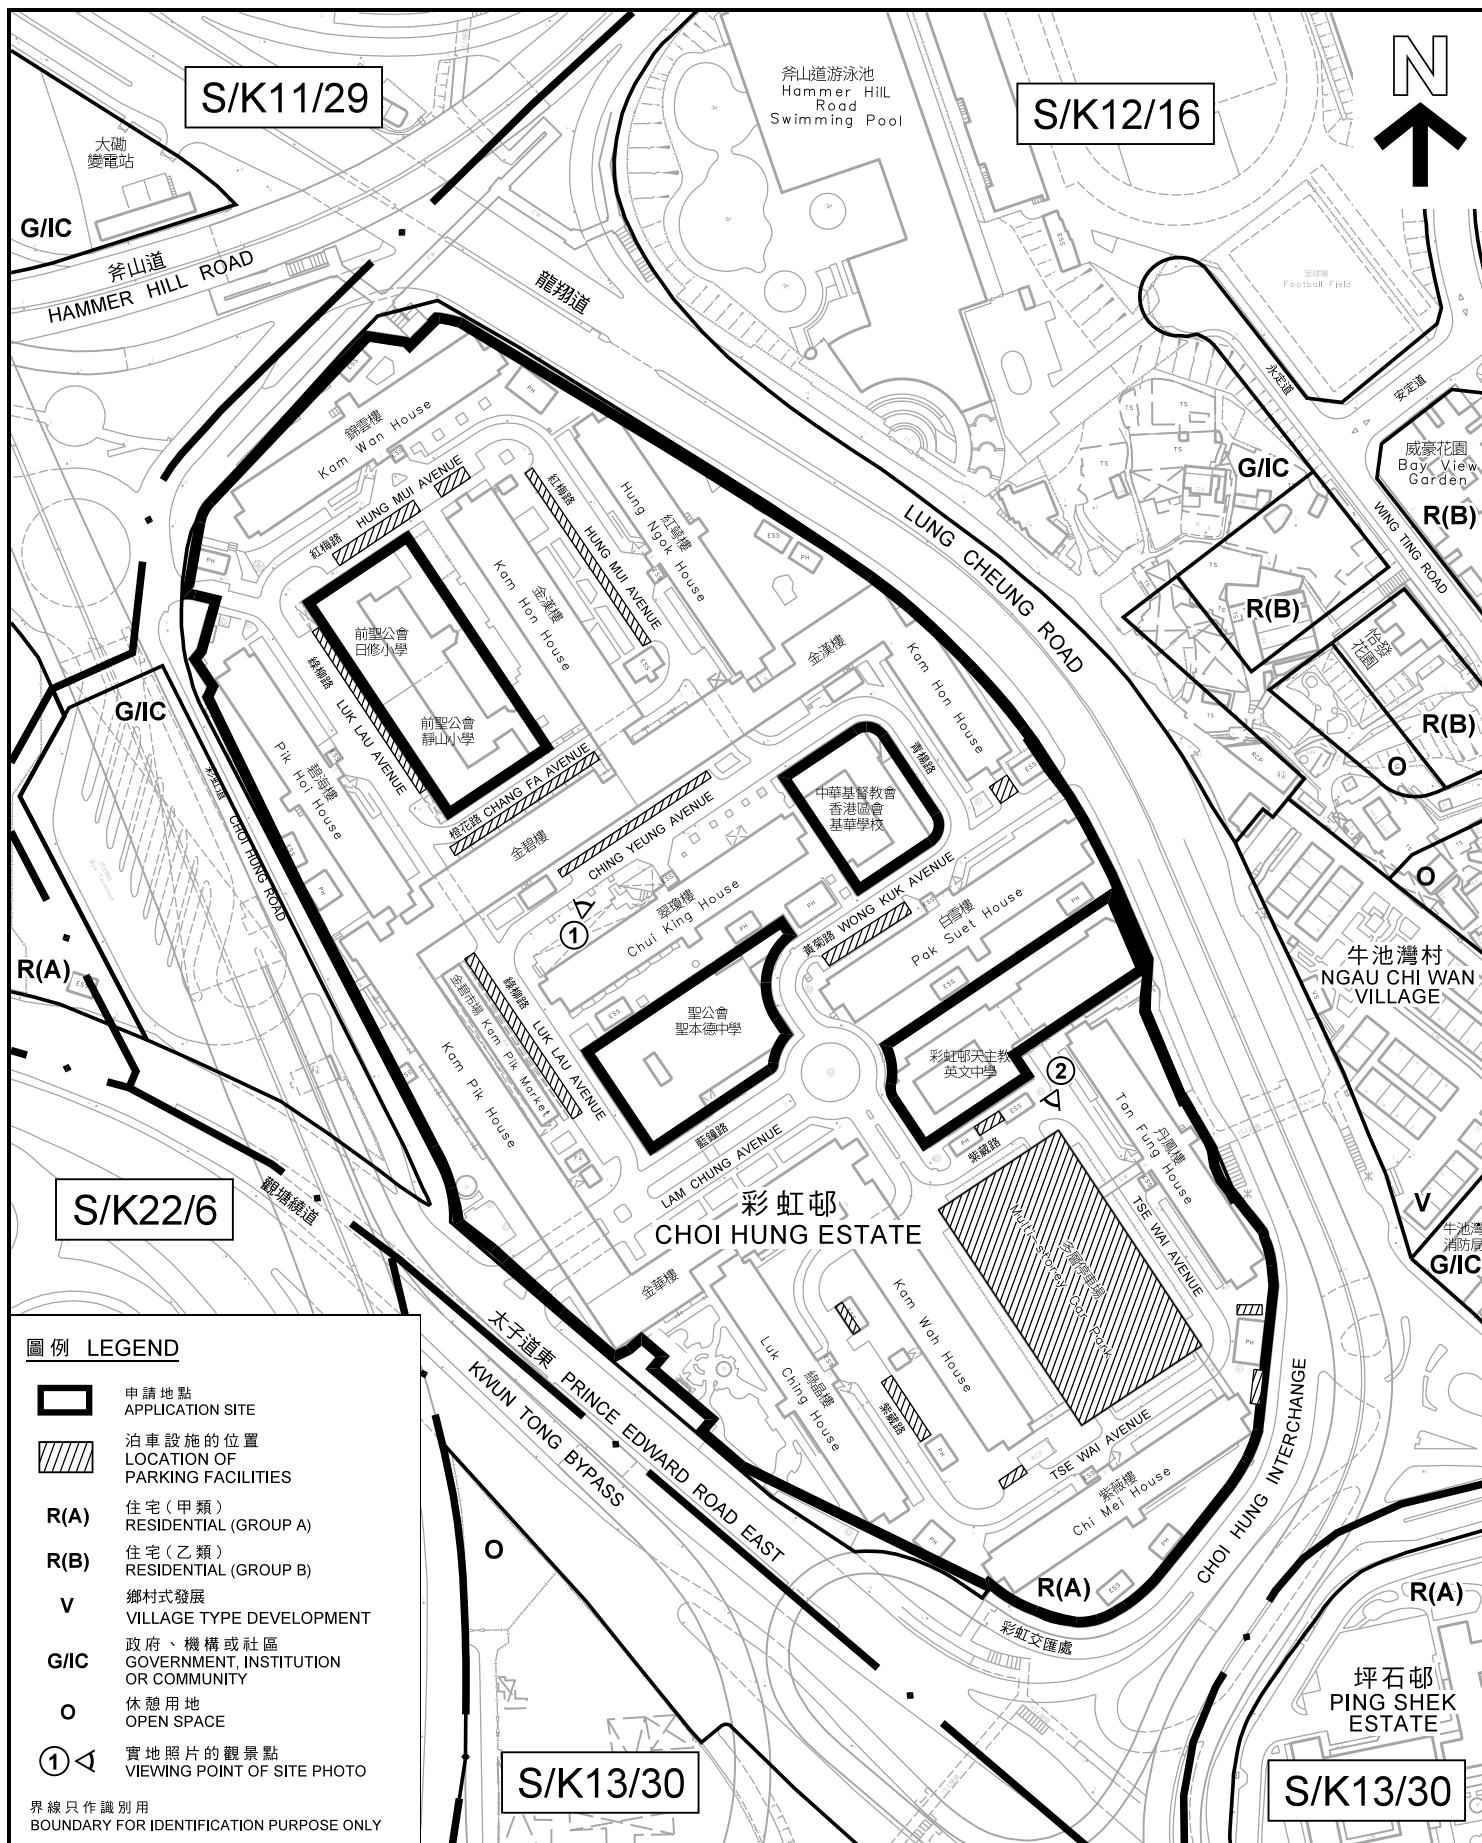

平面圖 SITE PLAN

臨時公眾停車場(貨櫃車除外)用途
作出租剩餘月租停車位予非住戶(為期5年)
黃大仙區彩虹邨

TEMPORARY PUBLIC VEHICLE PARK (EXCLUDING CONTAINER VEHICLE) FOR
LETTING OF SURPLUS MONTHLY PARKING SPACES TO
NON-RESIDENTS FOR A PERIOD OF 5 YEARS
CHOI HUNG ESTATE, WONG TAI SIN DISTRICT

SCALE 1:2 500 比例尺

米 50 0 50 100 米
METRES

規劃署
PLANNING
DEPARTMENT



參考編號
REFERENCE No.
A/K12/44

圖 PLAN
A - 3

本摘要圖於2021年11月4日擬備，
所根據的資料為測量圖編號
11-NE-7C和12A
EXTRACT PLAN PREPARED ON 4.11.2021
BASED ON SURVEY SHEETS No.
11-NE-7C AND 12A



實地照片 SITE PHOTOS

本圖於2021年11月4日擬備，所根據的資料為攝於2021年10月26日的實地照片
PLAN PREPARED ON 4.11.2021
BASED ON SITE PHOTOS
TAKEN ON 26.10.2021


臨時公眾停車場（貨櫃車除外）用途
作出租剩餘月租停車位予非住戶（為期5年）
黃大仙區彩虹邨
TEMPORARY PUBLIC VEHICLE PARK (EXCLUDING CONTAINER VEHICLE) FOR
LETTING OF SURPLUS MONTHLY PARKING SPACES TO
NON-RESIDENTS FOR A PERIOD OF 5 YEARS
CHOI HUNG ESTATE, WONG TAI SIN DISTRICT

規劃署
PLANNING
DEPARTMENT



參考編號
REFERENCE No.
A/K12/44

圖 PLAN
A - 4

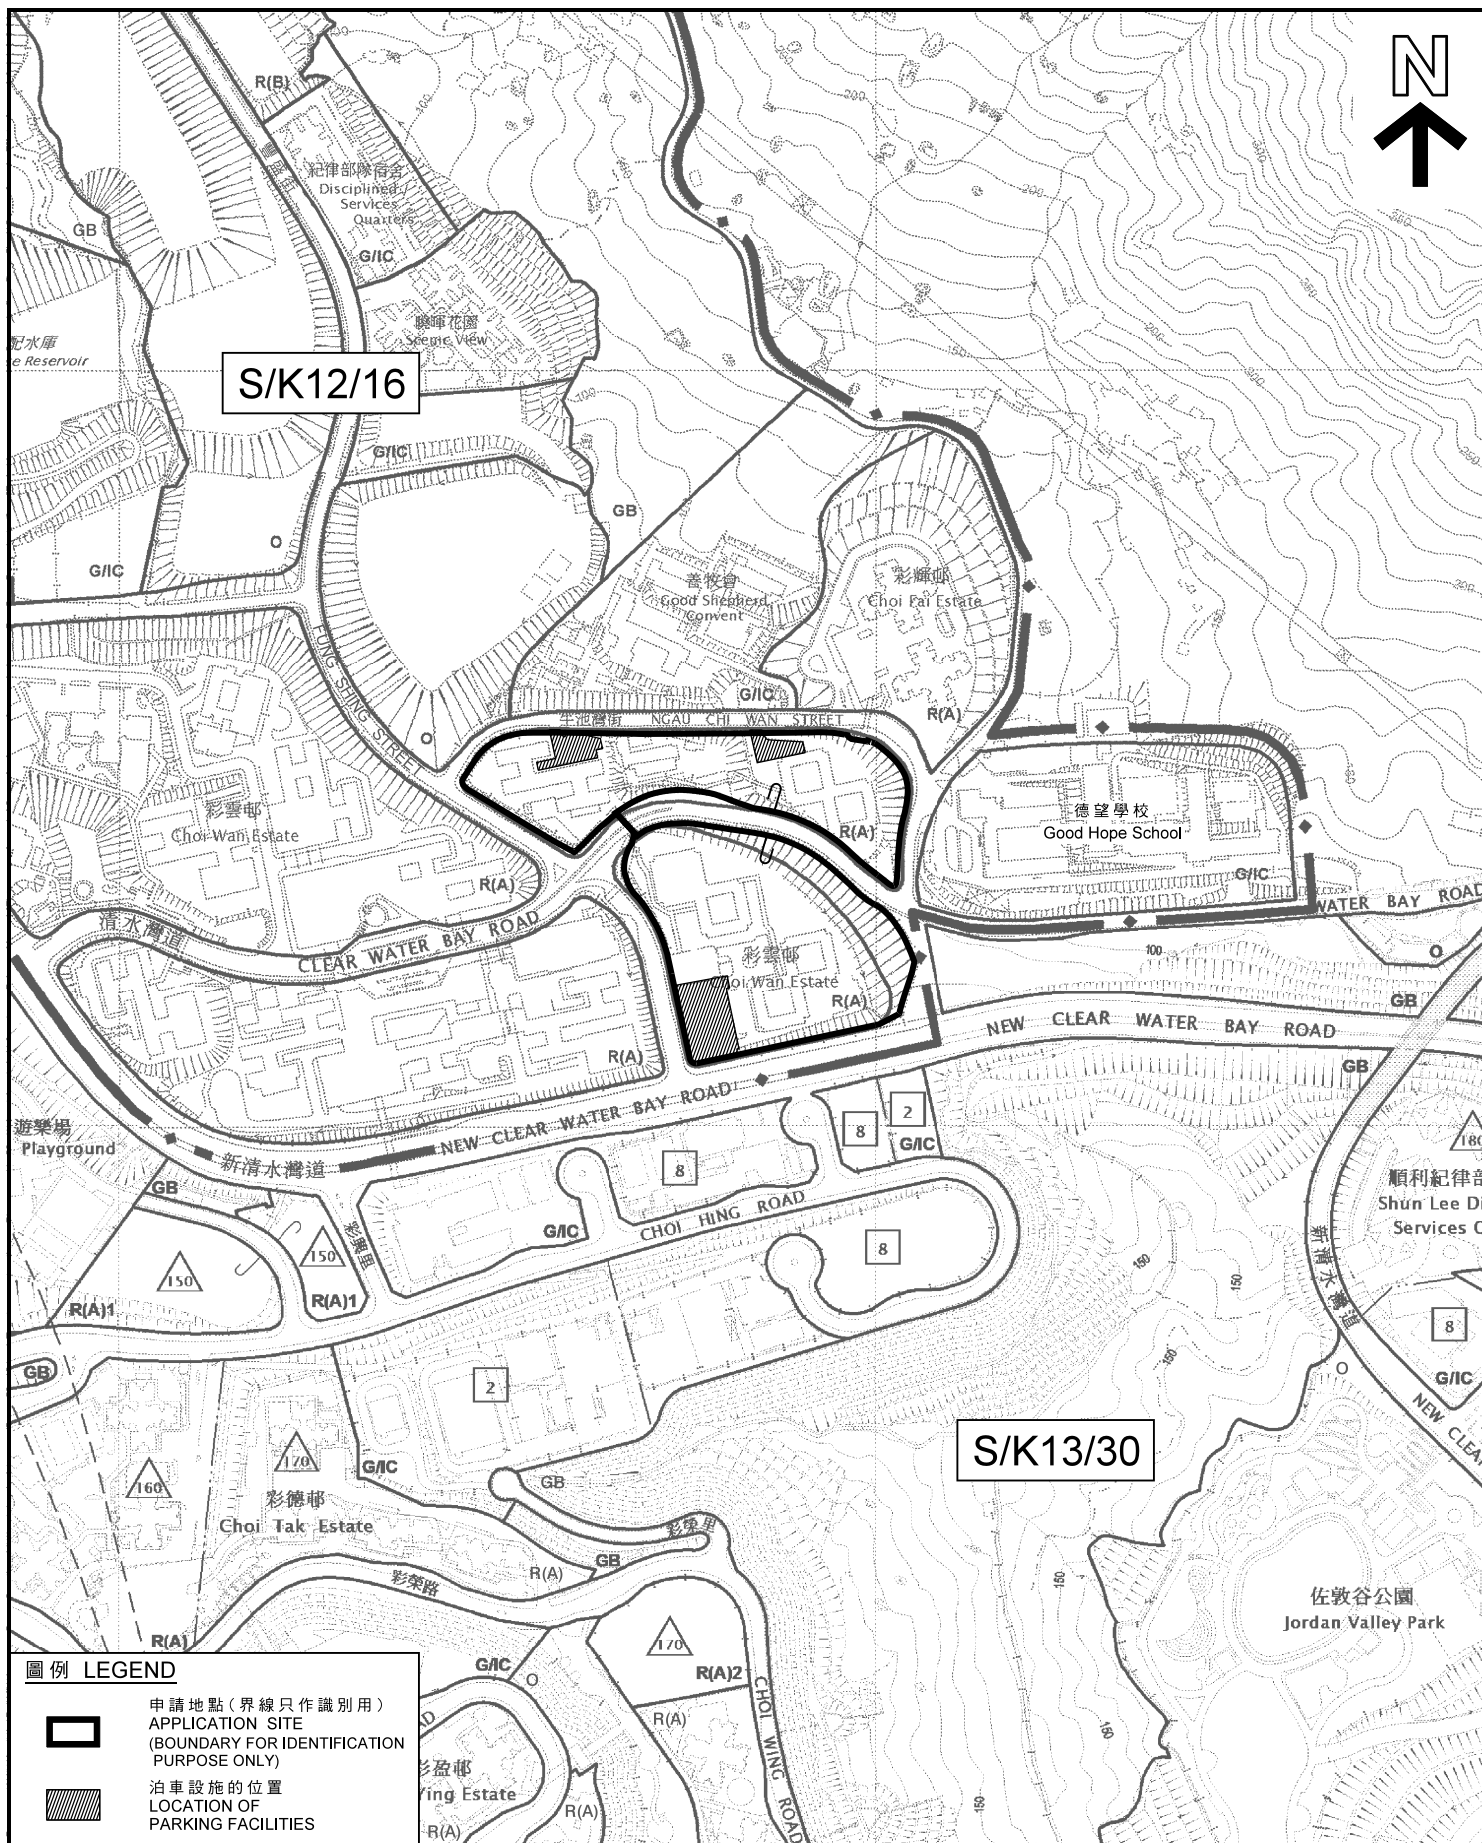

圖例 LEGEND



申請地點(界線只作識別用)
APPLICATION SITE
(BOUNDARY FOR IDENTIFICATION
PURPOSE ONLY)



泊車設施的位置
LOCATION OF
PARKING FACILITIES

位置圖 LOCATION PLAN

本摘要圖於2021年11月4日擬備，所根據的資料為
於2004年11月2日核准的分區計劃大綱圖編號S/K12/16及
於2020年4月28日核准的分區計劃大綱圖編號S/K13/30
EXTRACT PLAN PREPARED ON 4.11.2021
BASED ON OUTLINE ZONING PLANS No.
S/K12/16 APPROVED ON 2.11.2004 AND
S/K13/30 APPROVED ON 28.4.2020

臨時公眾停車場(貨櫃車除外)用途
作出租剩餘月租停車位予非住戶(為期5年)
黃大仙區彩雲(二)邨
TEMPORARY PUBLIC VEHICLE PARK (EXCLUDING CONTAINER VEHICLE) FOR
LETTING OF SURPLUS MONTHLY PARKING SPACES TO
NON-RESIDENTS FOR A PERIOD OF 5 YEARS
CHOI WAN (II) ESTATE, WONG TAI SIN DISTRICT

SCALE 1:5 000 比例尺
METRES 100 0 100 200 METRES

規劃署
PLANNING
DEPARTMENT




參考編號
REFERENCE No.

A/K12/44

圖 PLAN

A - 5

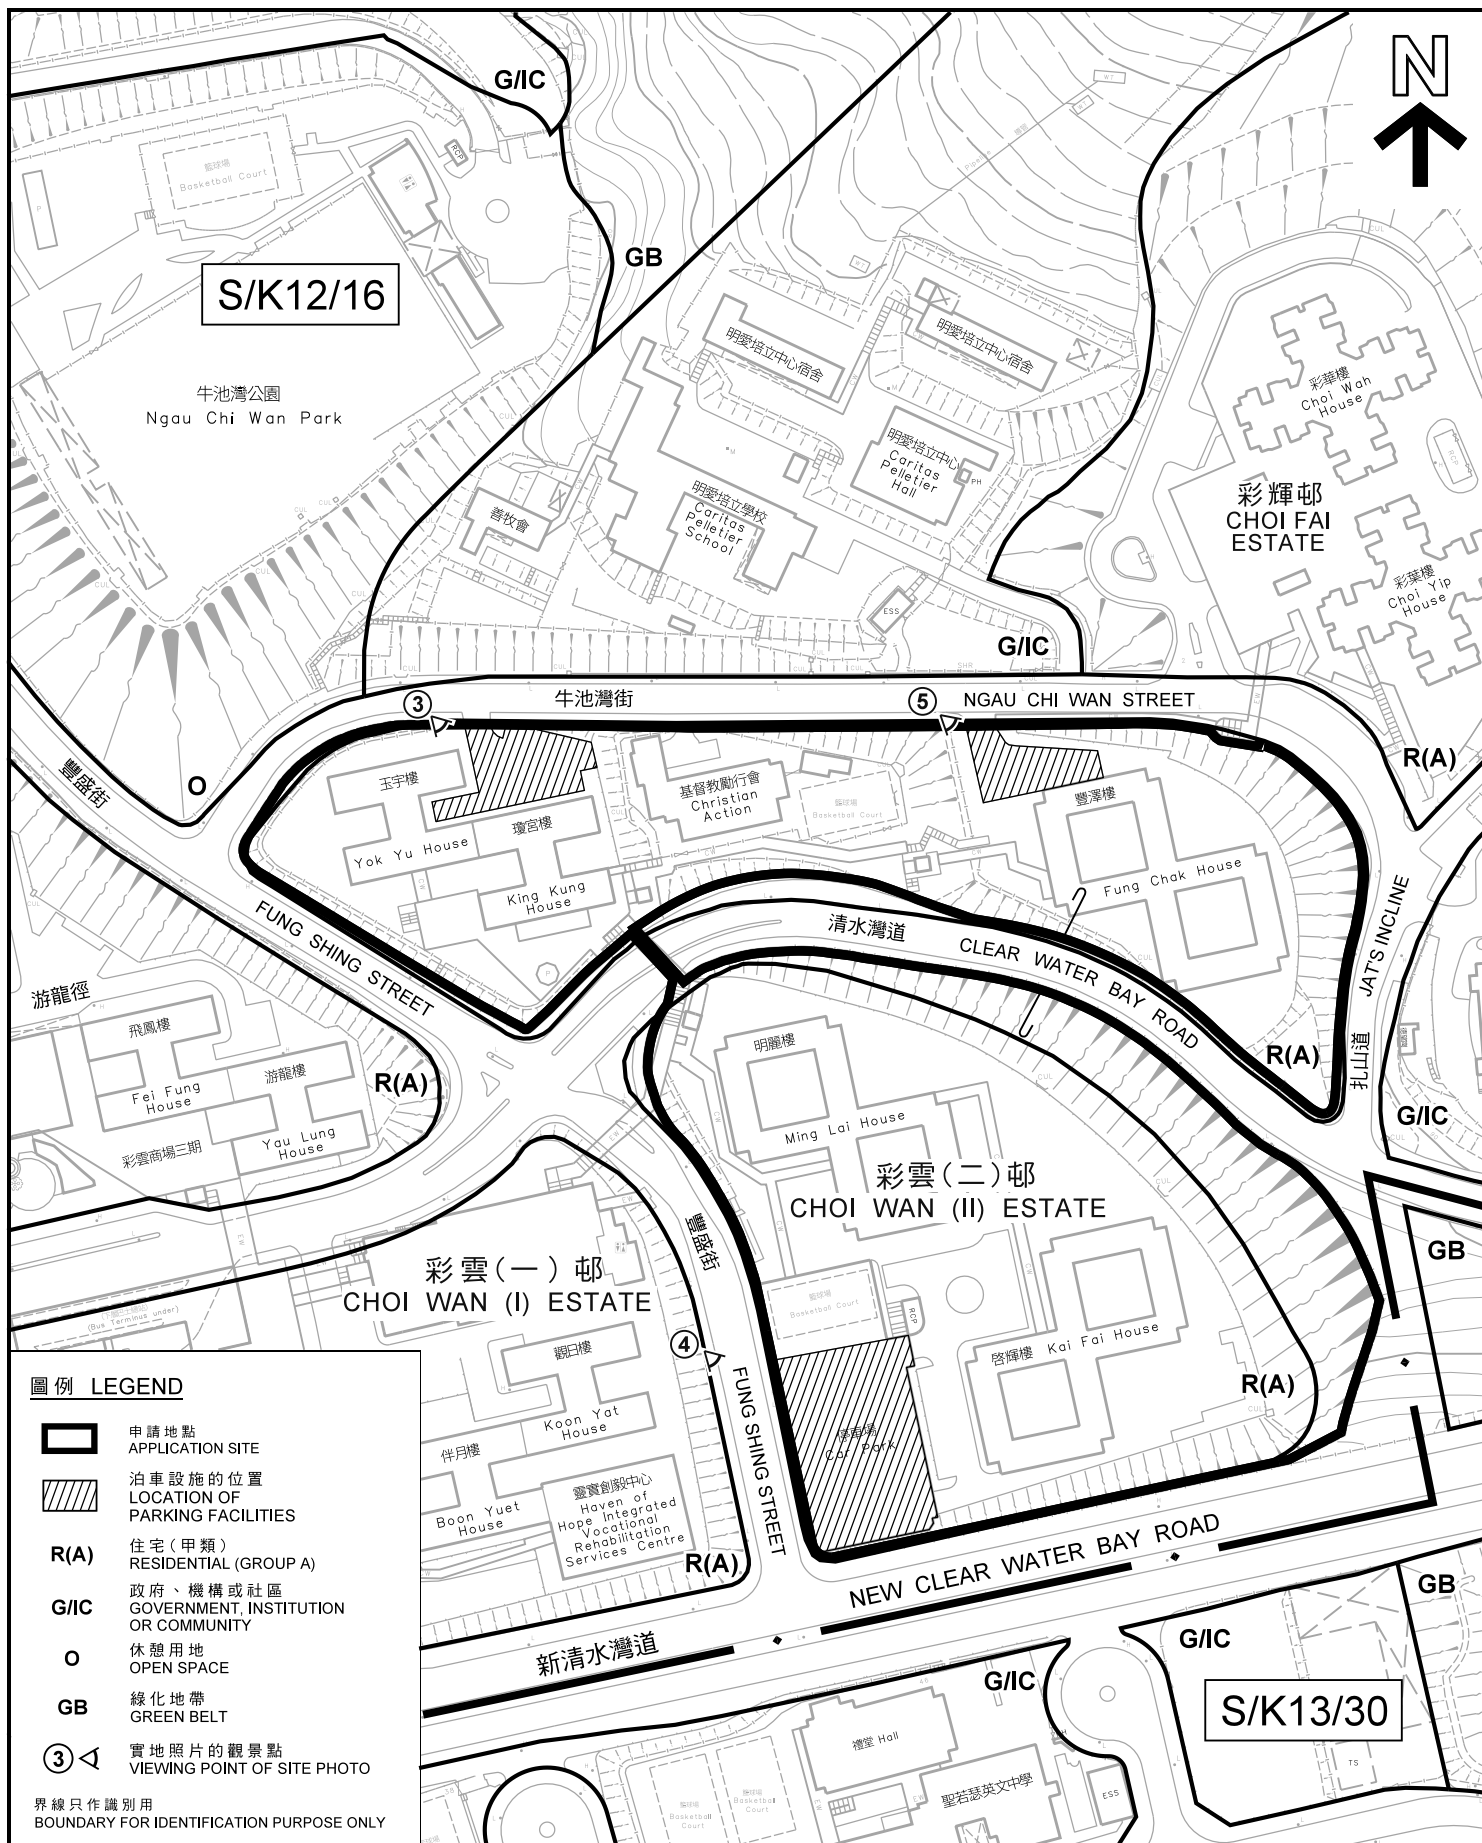

平面圖 SITE PLAN

臨時公眾停車場(貨櫃車除外)用途
作出租剩餘月租停車位予非住戶(為期5年)
黃大仙區彩雲(二)邨

TEMPORARY PUBLIC VEHICLE PARK (EXCLUDING CONTAINER VEHICLE) FOR
LETTING OF SURPLUS MONTHLY PARKING SPACES TO
NON-RESIDENTS FOR A PERIOD OF 5 YEARS
CHOI WAN (II) ESTATE, WONG TAI SIN DISTRICT

SCALE 1:2 000 比例尺

米 40 0 40 80 米
METRES

規劃署

PLANNING
DEPARTMENT



參考編號
REFERENCE No.

A/K12/44

圖 PLAN

A - 6

本摘要圖於2021年11月11日擬備，
所根據的資料為測量圖編號
11-NE-7D、8C、12B和13A

EXTRACT PLAN PREPARED ON 11.11.2021
BASED ON SURVEY SHEETS No.
11-NE-7C, 8C, 12B AND 13A



實地照片 SITE PHOTOS

臨時公眾停車場（貨櫃車除外）用途
作出租剩餘月租停車位予非住戶（為期5年）
黃大仙區彩雲（二）邨

TEMPORARY PUBLIC VEHICLE PARK (EXCLUDING CONTAINER VEHICLE) FOR
LETTING OF SURPLUS MONTHLY PARKING SPACES TO
NON-RESIDENTS FOR A PERIOD OF 5 YEARS
CHOI WAN (II) ESTATE, WONG TAI SIN DISTRICT


規劃署
PLANNING
DEPARTMENT



參考編號
REFERENCE No.
A/K12/44

圖 PLAN
A - 7

本圖於2021年11月11日擬備，所根據的
資料為攝於2021年11月5日的實地照片
PLAN PREPARED ON 11.11.2021
BASED ON SITE PHOTOS
TAKEN ON 5.11.2021

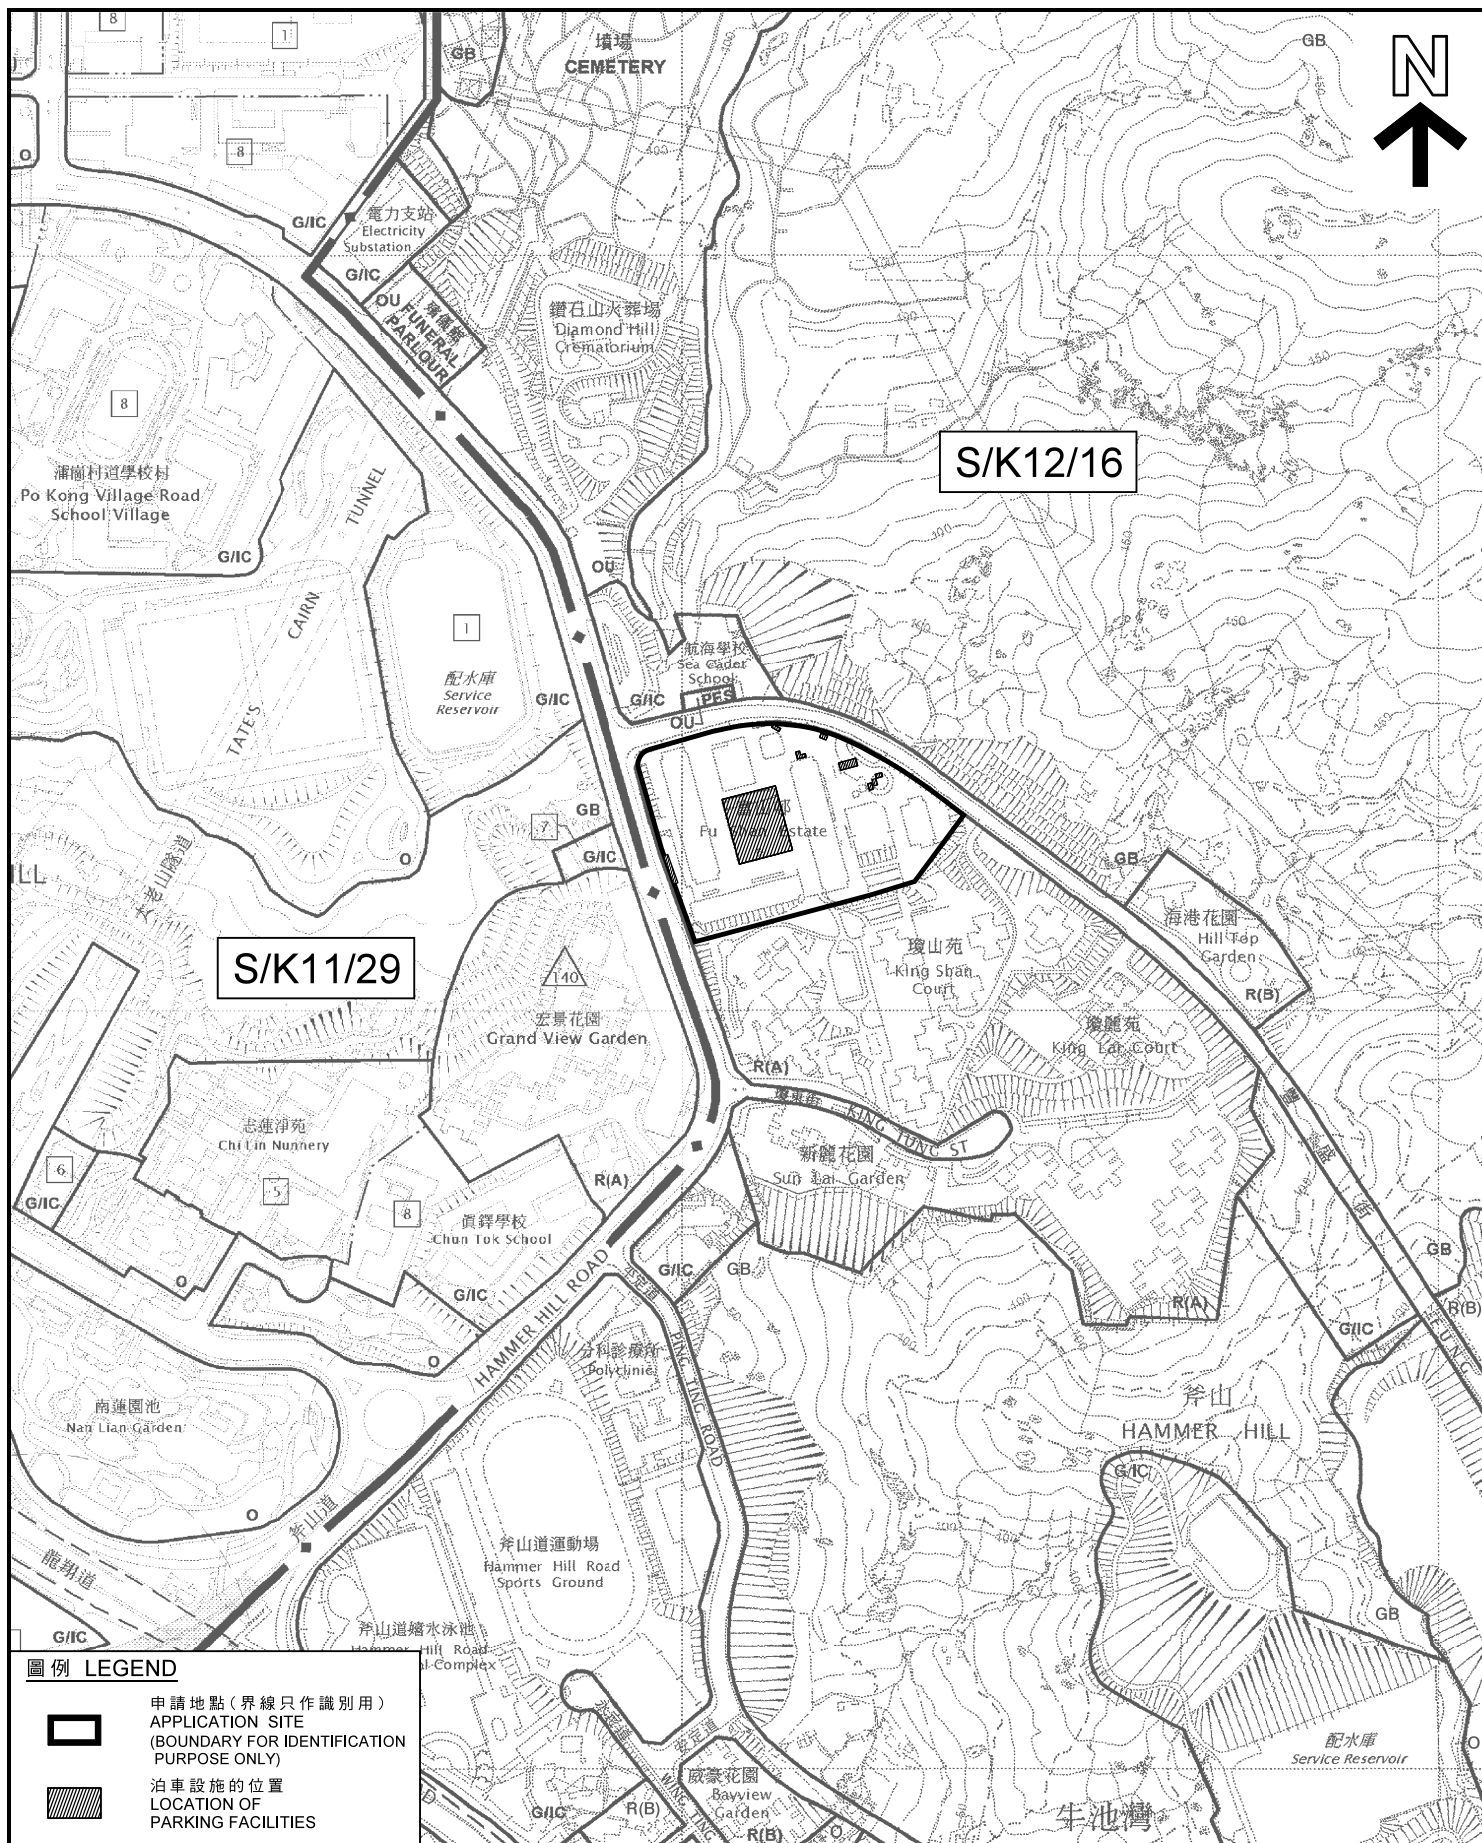

位置圖 LOCATION PLAN

臨時公眾停車場 (貨櫃車除外) 用途
作出租剩餘月租停車位予非住戶 (為期 5 年)
黃大仙區富山邨

TEMPORARY PUBLIC VEHICLE PARK (EXCLUDING CONTAINER VEHICLE) FOR
LETTING OF SURPLUS MONTHLY PARKING SPACES TO
NON-RESIDENTS FOR A PERIOD OF 5 YEARS
FU SHAN ESTATE, WONG TAI SIN DISTRICT

本摘要圖於2021年11月4日擬備，所根據的資料為
於2016年12月6日核准的分區計劃大綱圖編號S/K11/29及
於2004年11月2日核准的分區計劃大綱圖編號S/K12/16
EXTRACT PLAN PREPARED ON 4.11.2021
BASED ON OUTLINE ZONING PLANS No.
S/K11/29 APPROVED ON 6.12.2016 AND
S/K12/16 APPROVED ON 2.11.2004

SCALE 1:5 000 比例尺
0 100 200
METRES METRES

規劃署
PLANNING
DEPARTMENT




參考編號
REFERENCE No.

A/K12/44

圖 PLAN

A - 8

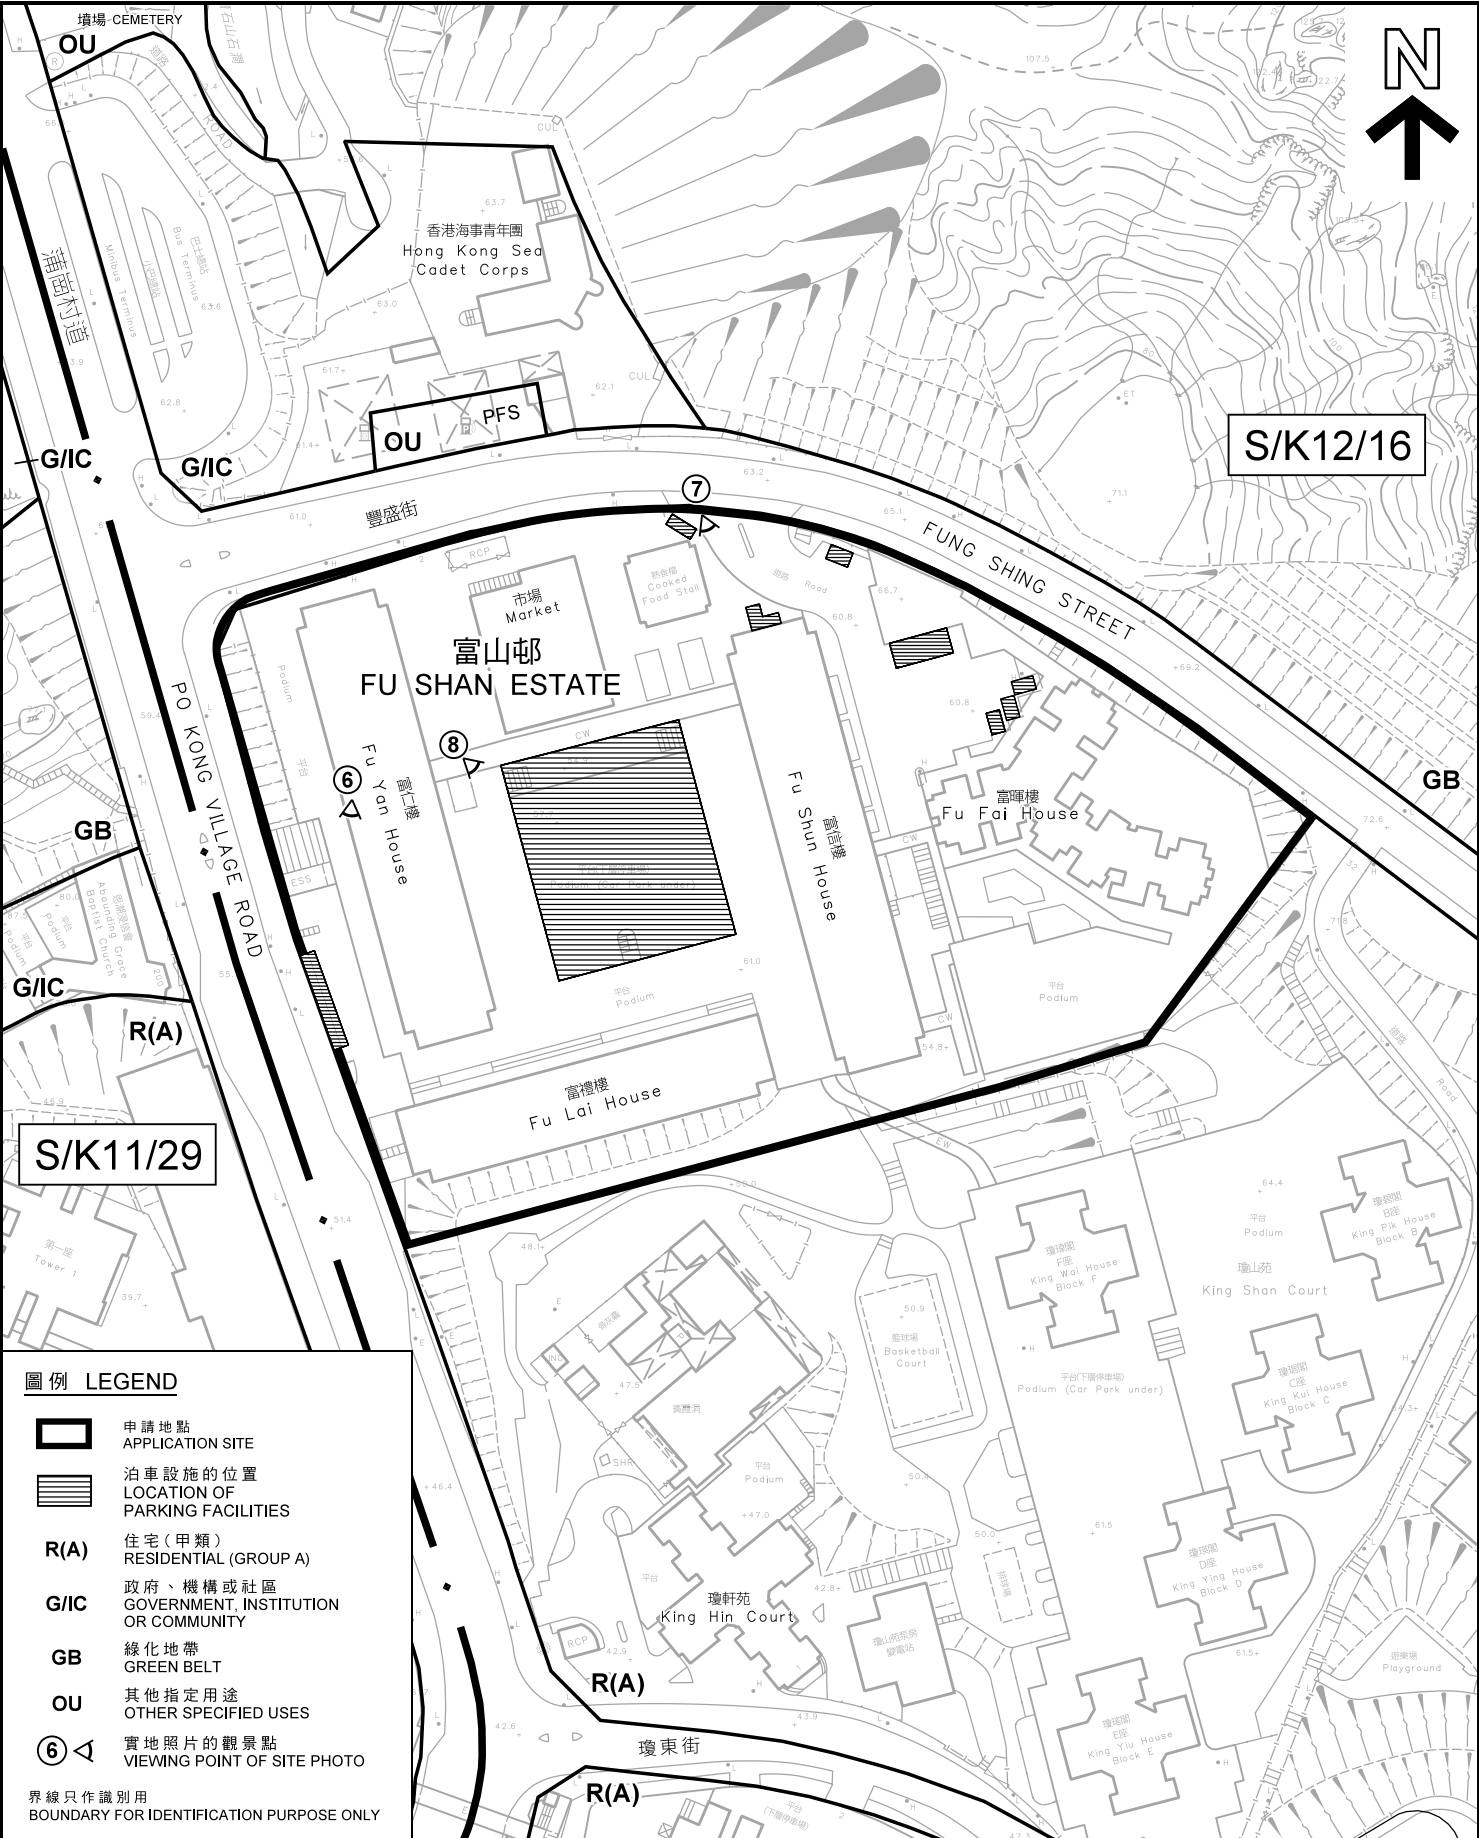

圖例 LEGEND

- 申請地點 APPLICATION SITE
- 泊車設施的位置 LOCATION OF PARKING FACILITIES
- R(A) 住宅 (甲類) RESIDENTIAL (GROUP A)
- G/I/C 政府、機構或社區 GOVERNMENT, INSTITUTION OR COMMUNITY
- GB 綠化地帶 GREEN BELT
- OU 其他指定用途 OTHER SPECIFIED USES
- 實地照片的觀景點 VIEWING POINT OF SITE PHOTO

界線只作識別用
BOUNDARY FOR IDENTIFICATION PURPOSE ONLY

平面圖 SITE PLAN

臨時公眾停車場 (貨櫃車除外) 用途
作出租剩餘月租停車位予非住戶 (為期 5 年)
黃大仙區富山邨
TEMPORARY PUBLIC VEHICLE PARK (EXCLUDING CONTAINER VEHICLE) FOR
LETTING OF SURPLUS MONTHLY PARKING SPACES TO
NON-RESIDENTS FOR A PERIOD OF 5 YEARS
FU SHAN ESTATE, WONG TAI SIN DISTRICT

SCALE 1 : 1 500 比例尺
米 25 0 25 50 米
METRES

規劃署
PLANNING
DEPARTMENT



參考編號
REFERENCE No.
A/K12/44

圖 PLAN
A - 9

本摘要圖於2021年12月2日擬備，
所根據的資料為測量圖編號11-NE-7A
EXTRACT PLAN PREPARED ON 2.12.2021
BASED ON SURVEY SHEET No. 11-NE-7A



本圖於2021年11月11日擬備，所根據的資料為攝於2021年10月26日及2021年11月5日的實地照片

PLAN PREPARED ON 11.11.2021
BASED ON SITE PHOTOS
TAKEN ON 26.10.2021 AND 5.11.2021

實地照片 SITE PHOTOS

臨時公眾停車場（貨櫃車除外）用途
作出租剩餘月租停車位予非住戶（為期5年）
黃大仙區富山邨
TEMPORARY PUBLIC VEHICLE PARK (EXCLUDING CONTAINER VEHICLE) FOR
LETTING OF SURPLUS MONTHLY PARKING SPACES TO
NON-RESIDENTS FOR A PERIOD OF 5 YEARS
FU SHAN ESTATE, WONG TAI SIN DISTRICT

規劃署
PLANNING
DEPARTMENT



參考編號
REFERENCE No.
A/K12/44

圖 PLAN
A - 10