

THE LONG BEACH 浪澄灣


8 Hoi Fai Road, West Kowloon

西九龍海輝道8號


KIL 11152

For identification only Not to scale

L2

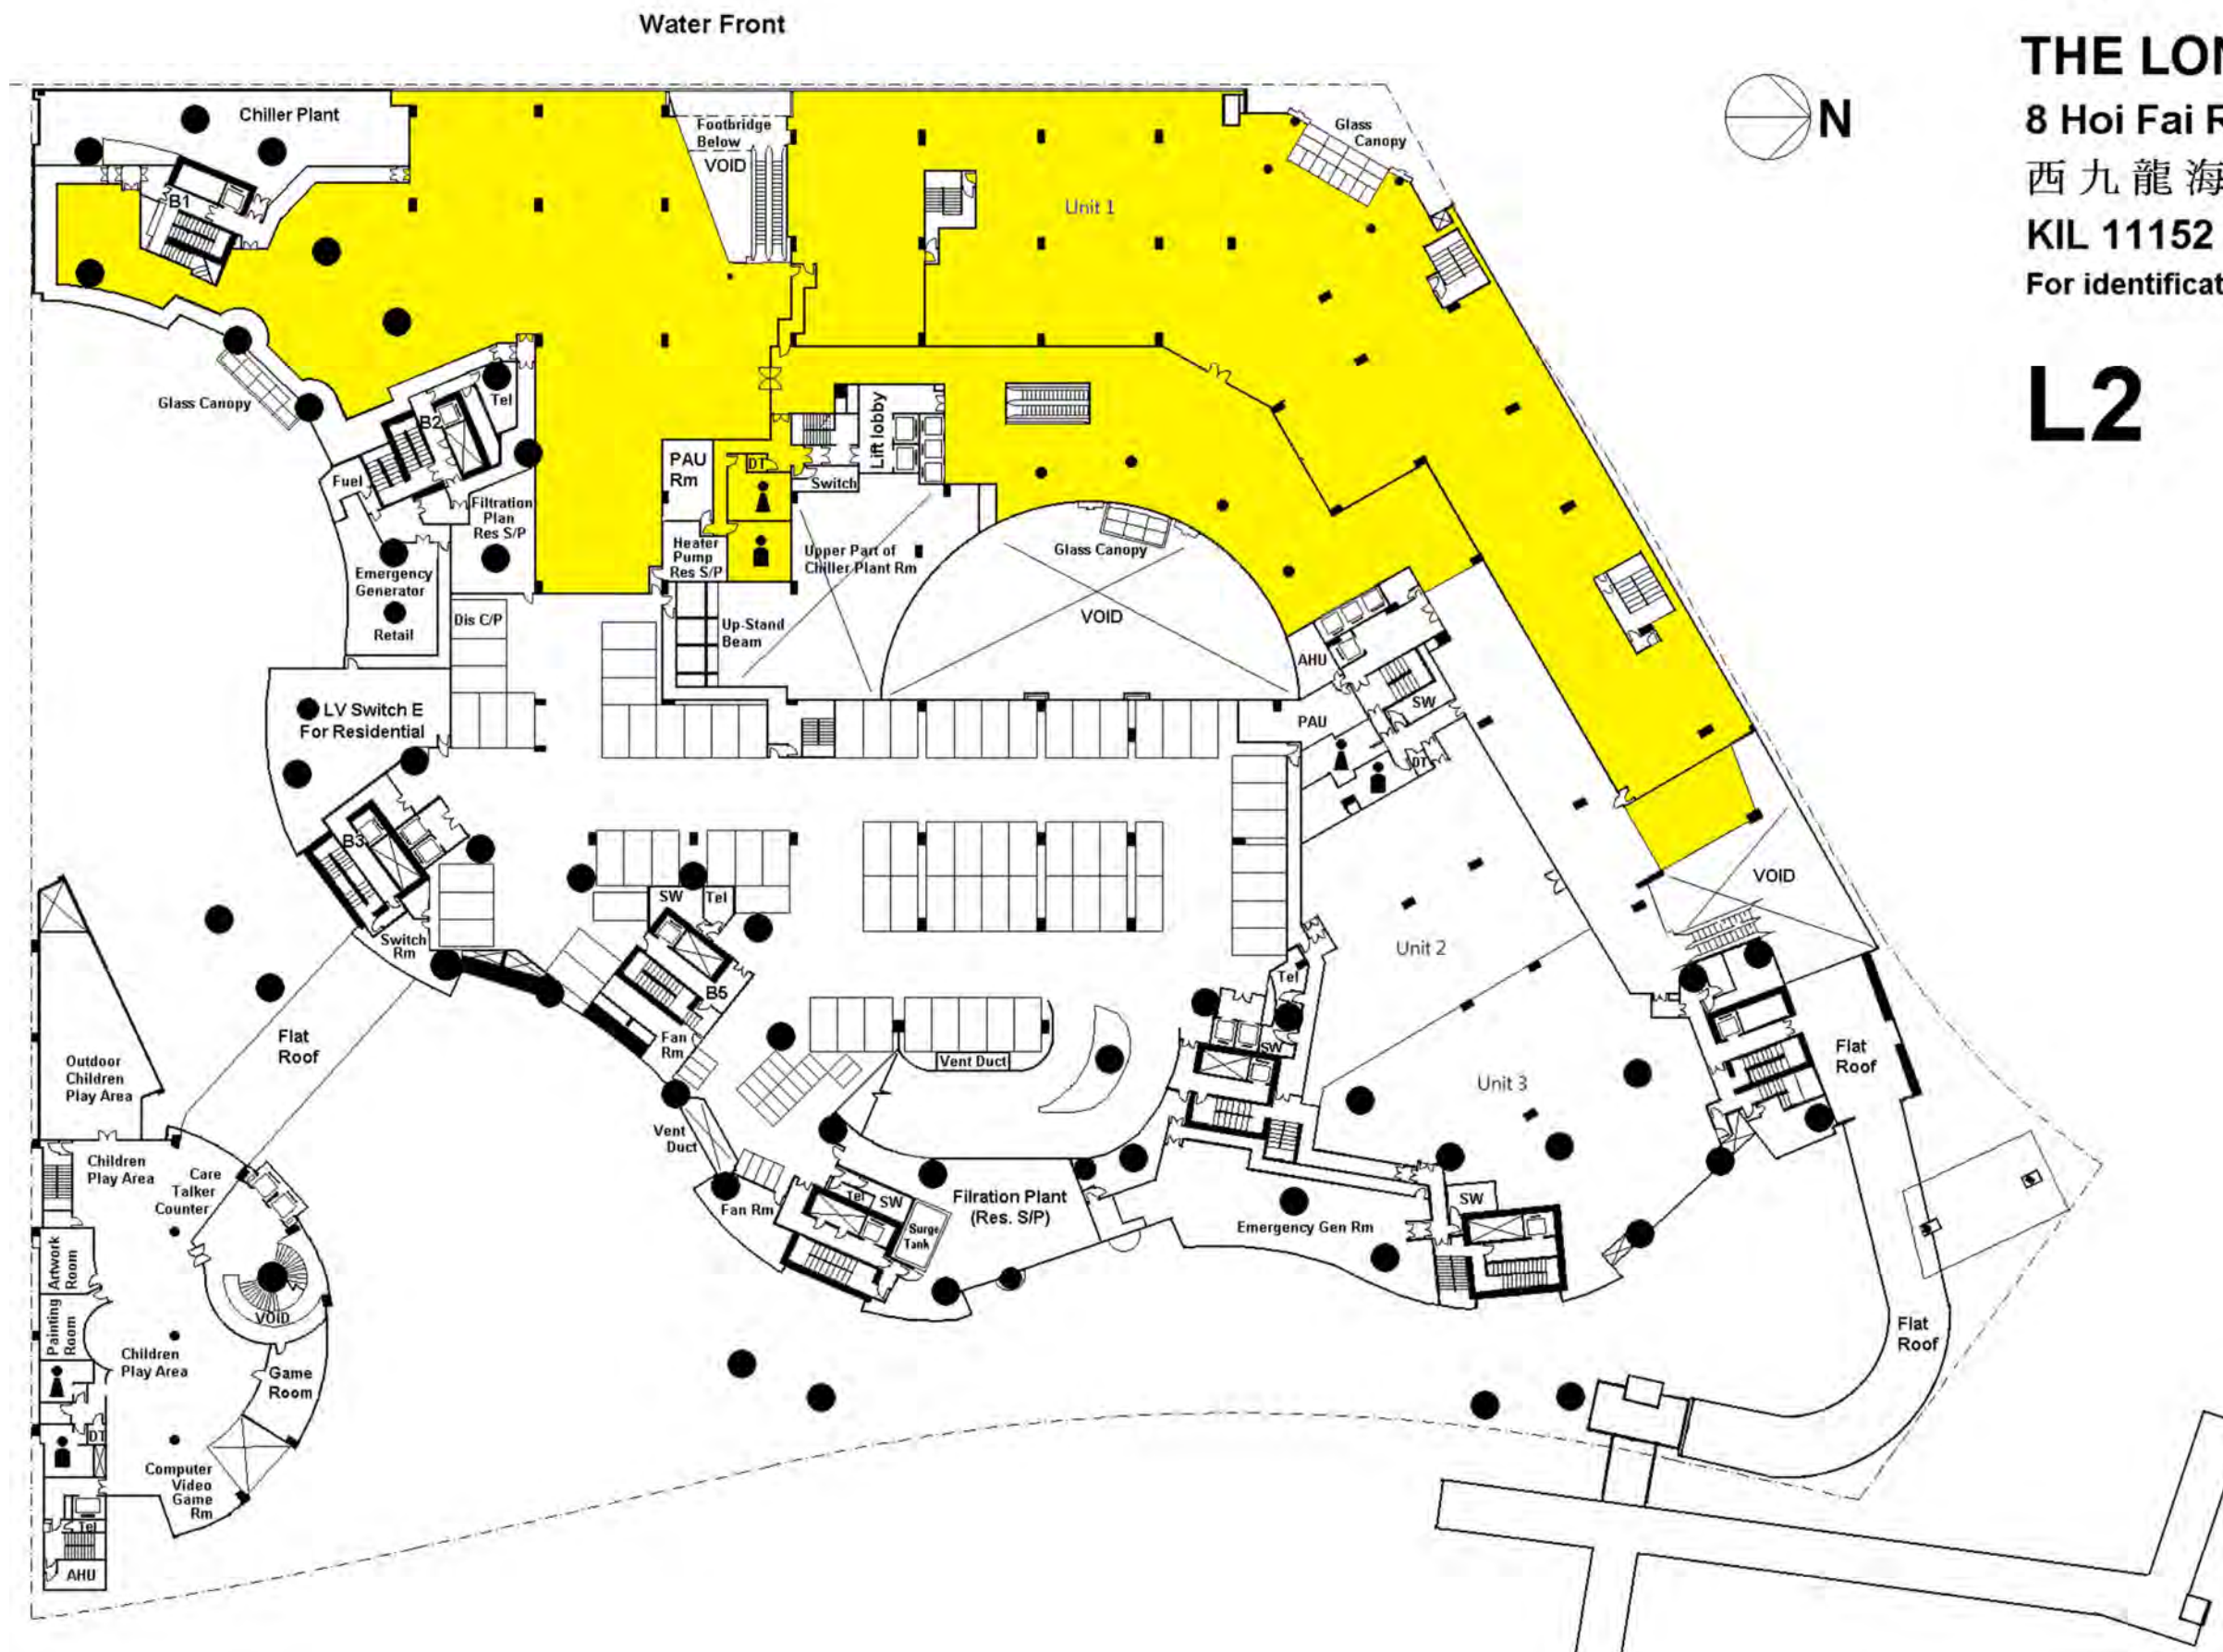


Pedestrian Access Diagram

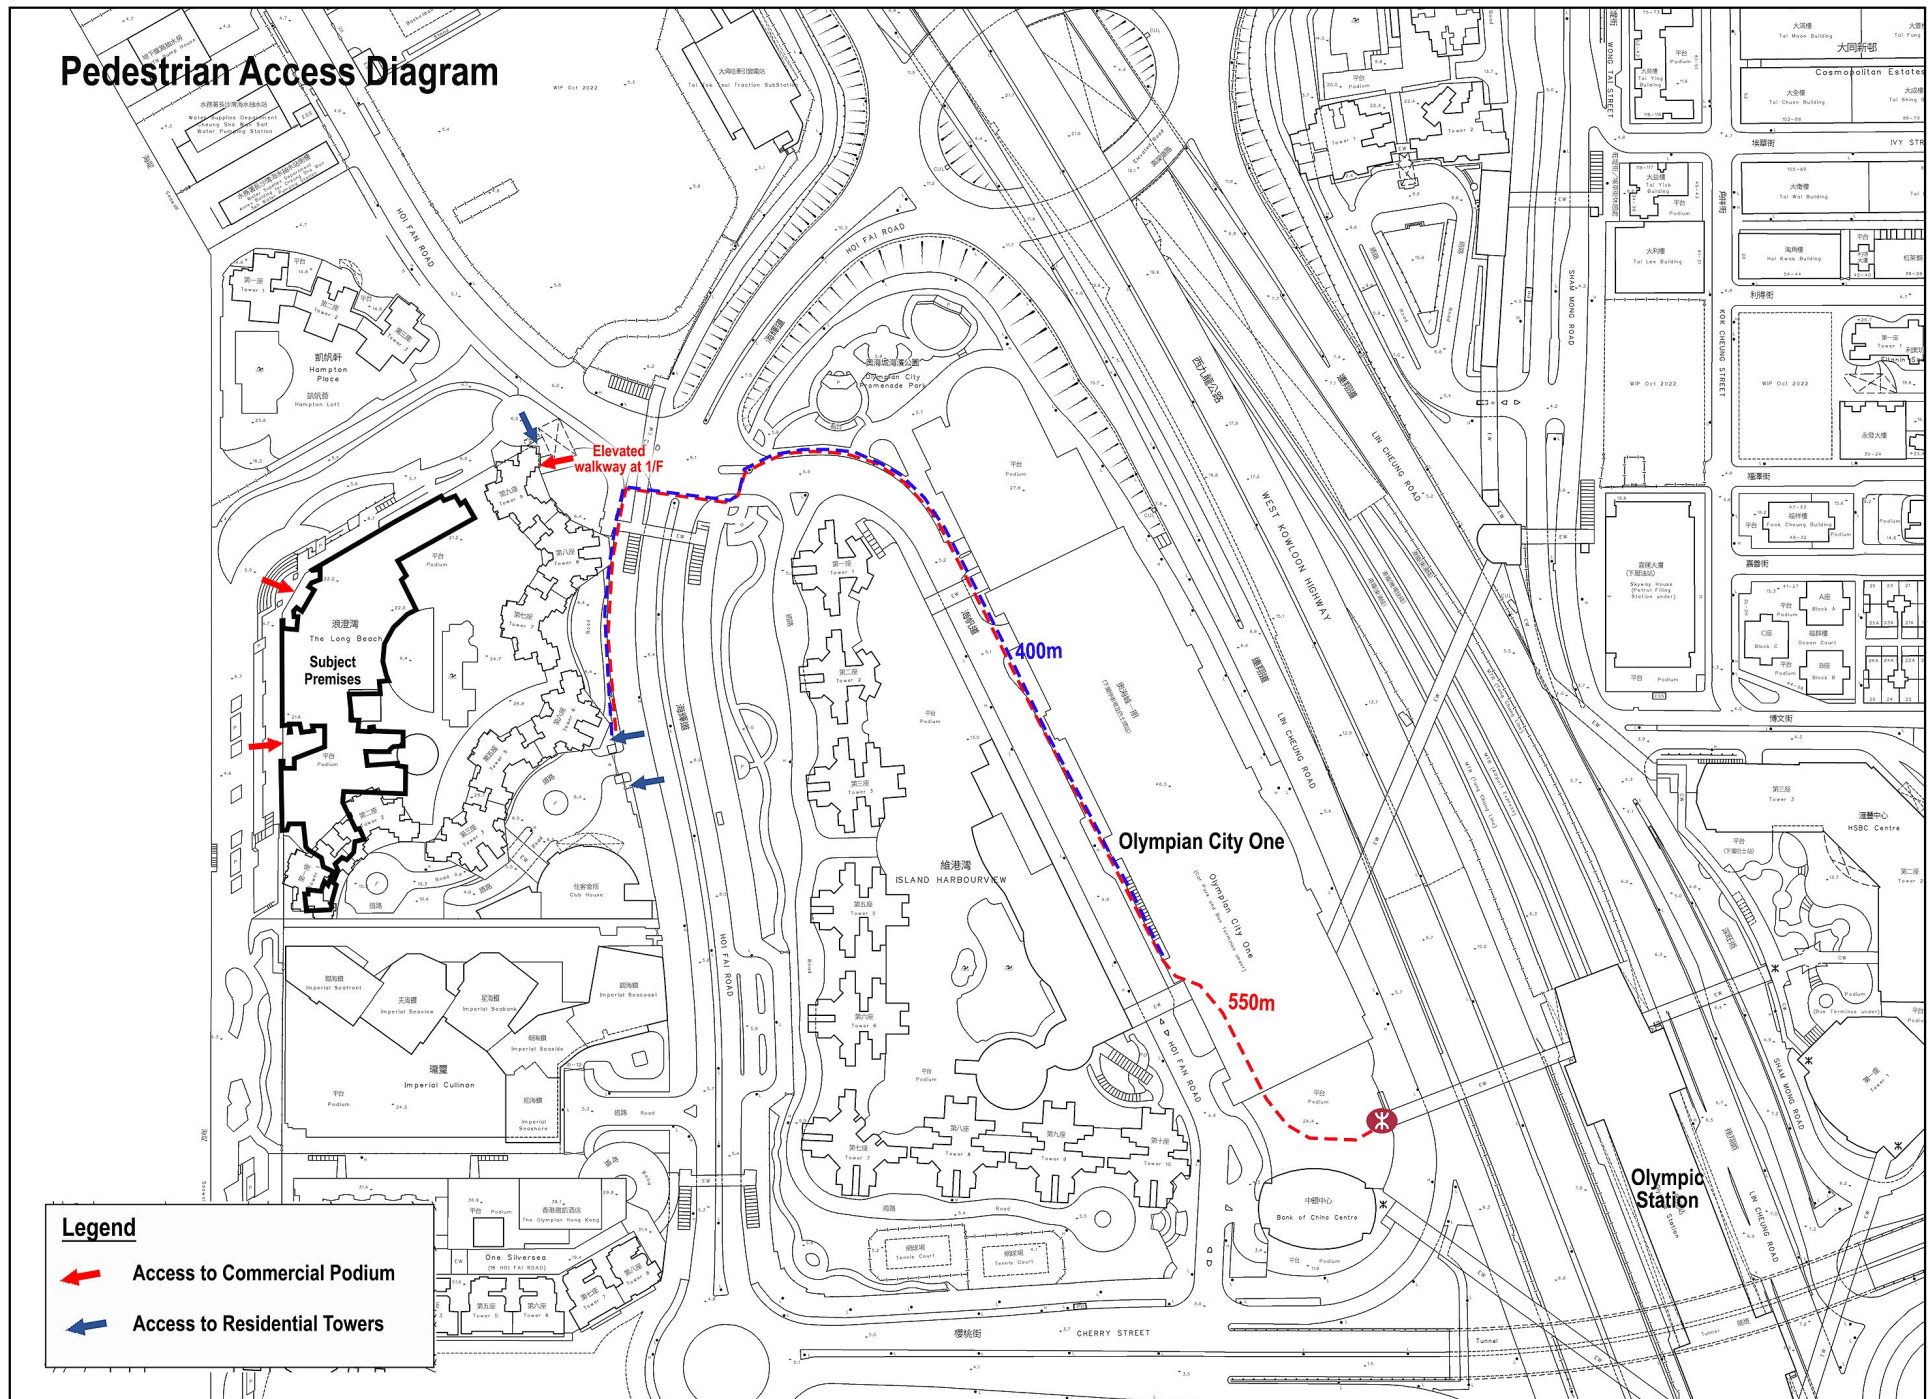

(資料來源: 由申請人提供)
(Source : submitted by the Applicant)

參考編號
REFERENCE No.
A/K20/137

繪圖
DRAWING
A - 2

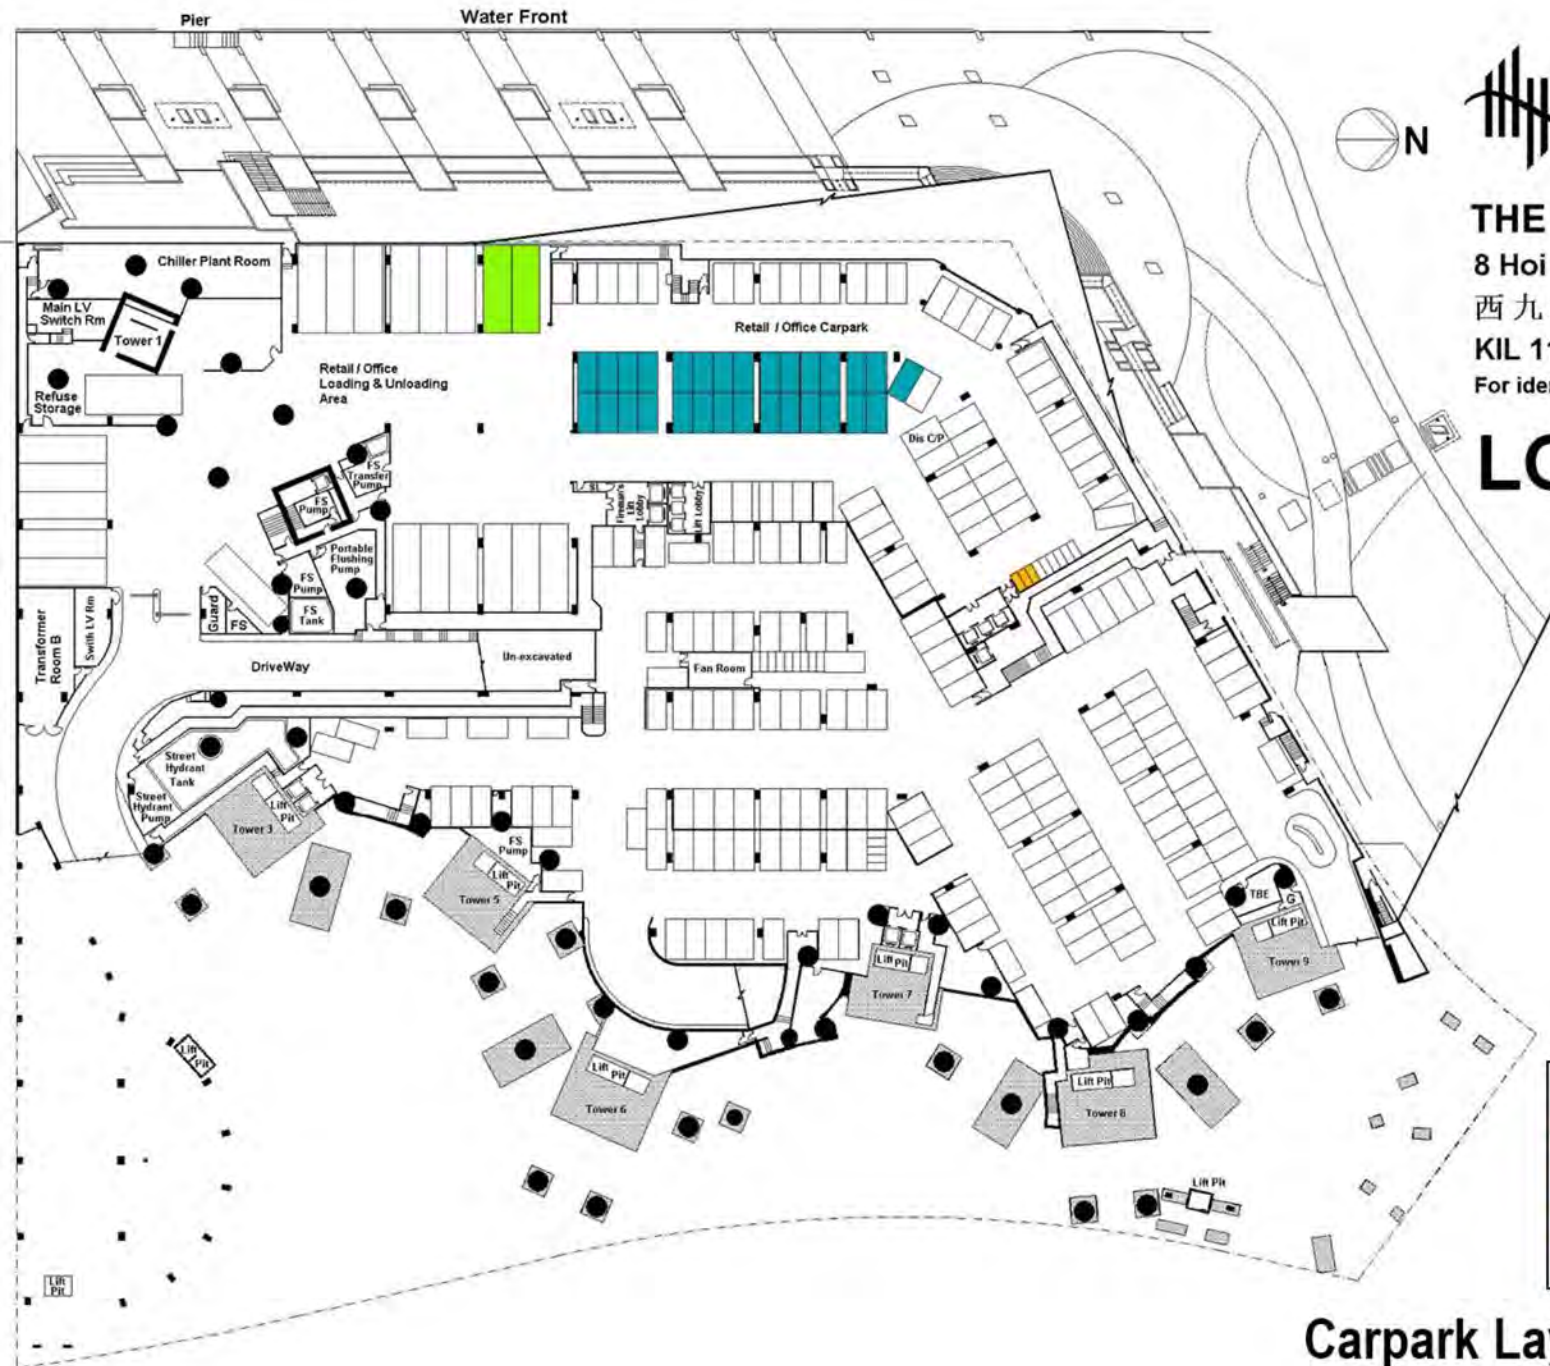

THE LONG BEACH 浪澄灣

8 Hoi Fai Road, West Kowloon

西九龍海畔道8號

KIL 11152

For identification only Not to scale

LG/F

Legend


- Private Car Parking Spaces (29 nos.)
- Motorcycle Parking Spaces (3 nos.)
- Loading/unloading Spaces for Heavy Goods Vehicle (2 nos.)


Carpark Layout Plan at LG/F

(資料來源：由申請人提供)
(Source : submitted by the Applicant)

參考編號
 REFERENCE No.
 A/K20/137

繪圖
 DRAWING
 A - 3

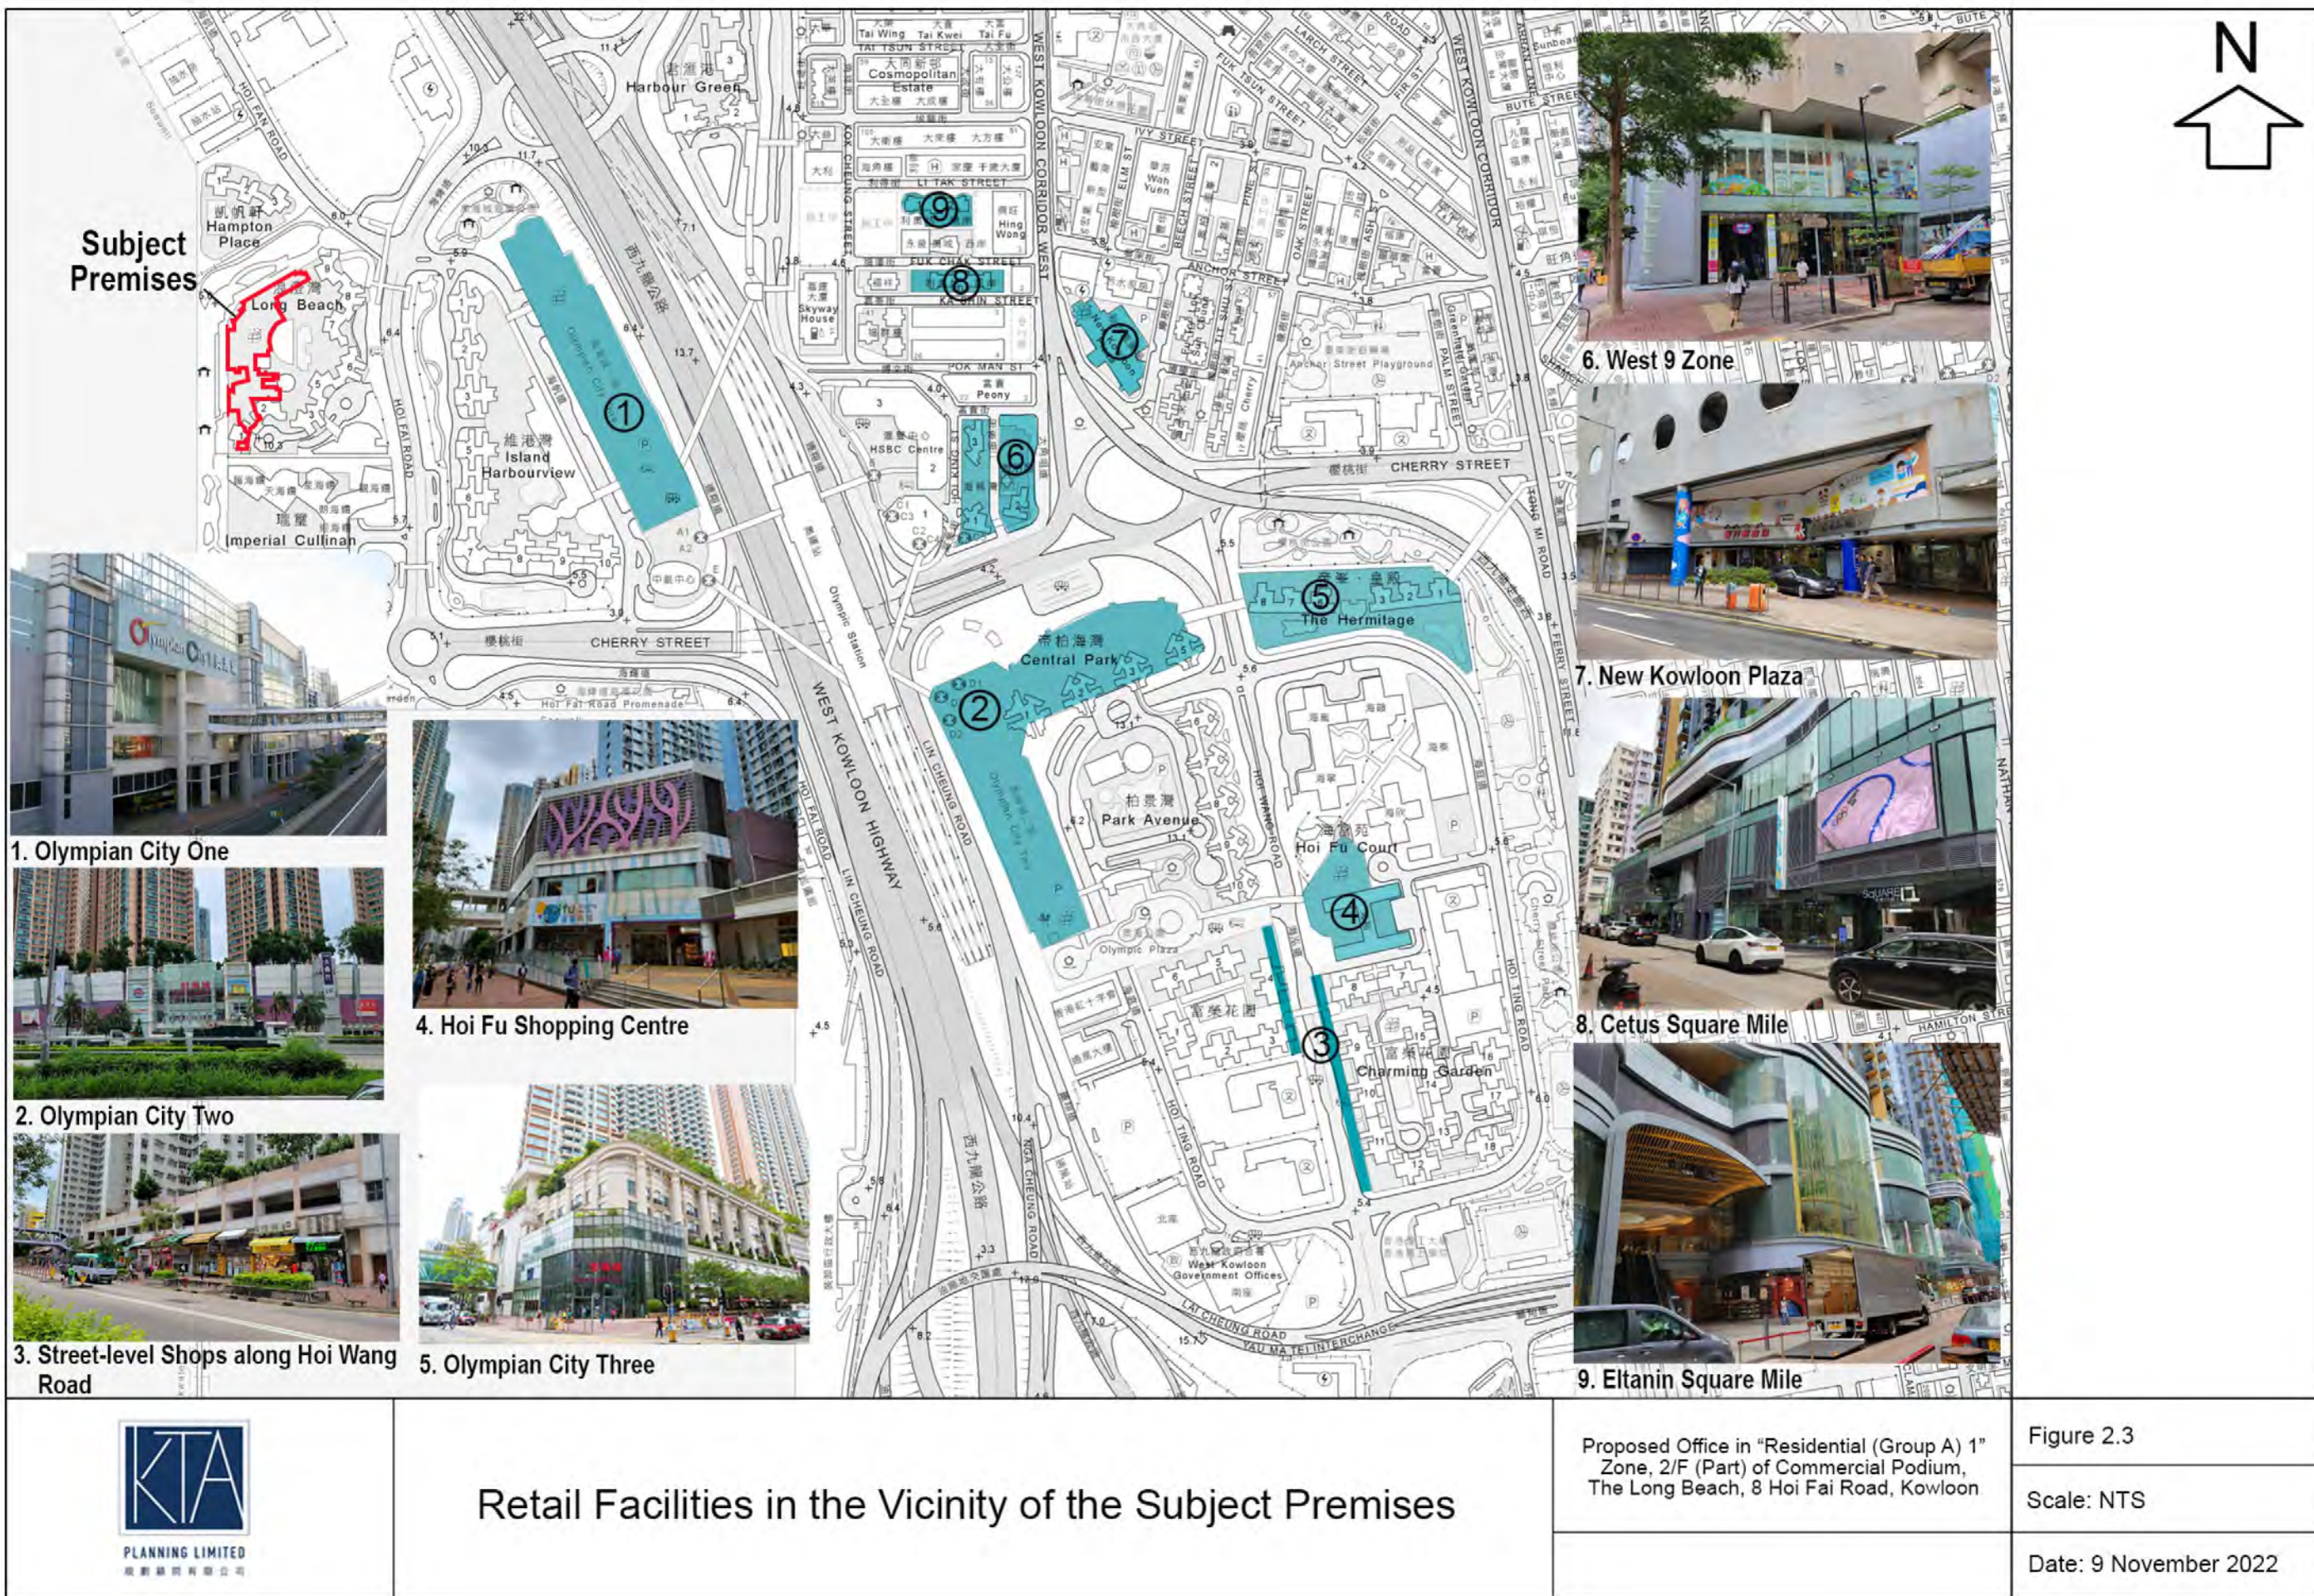

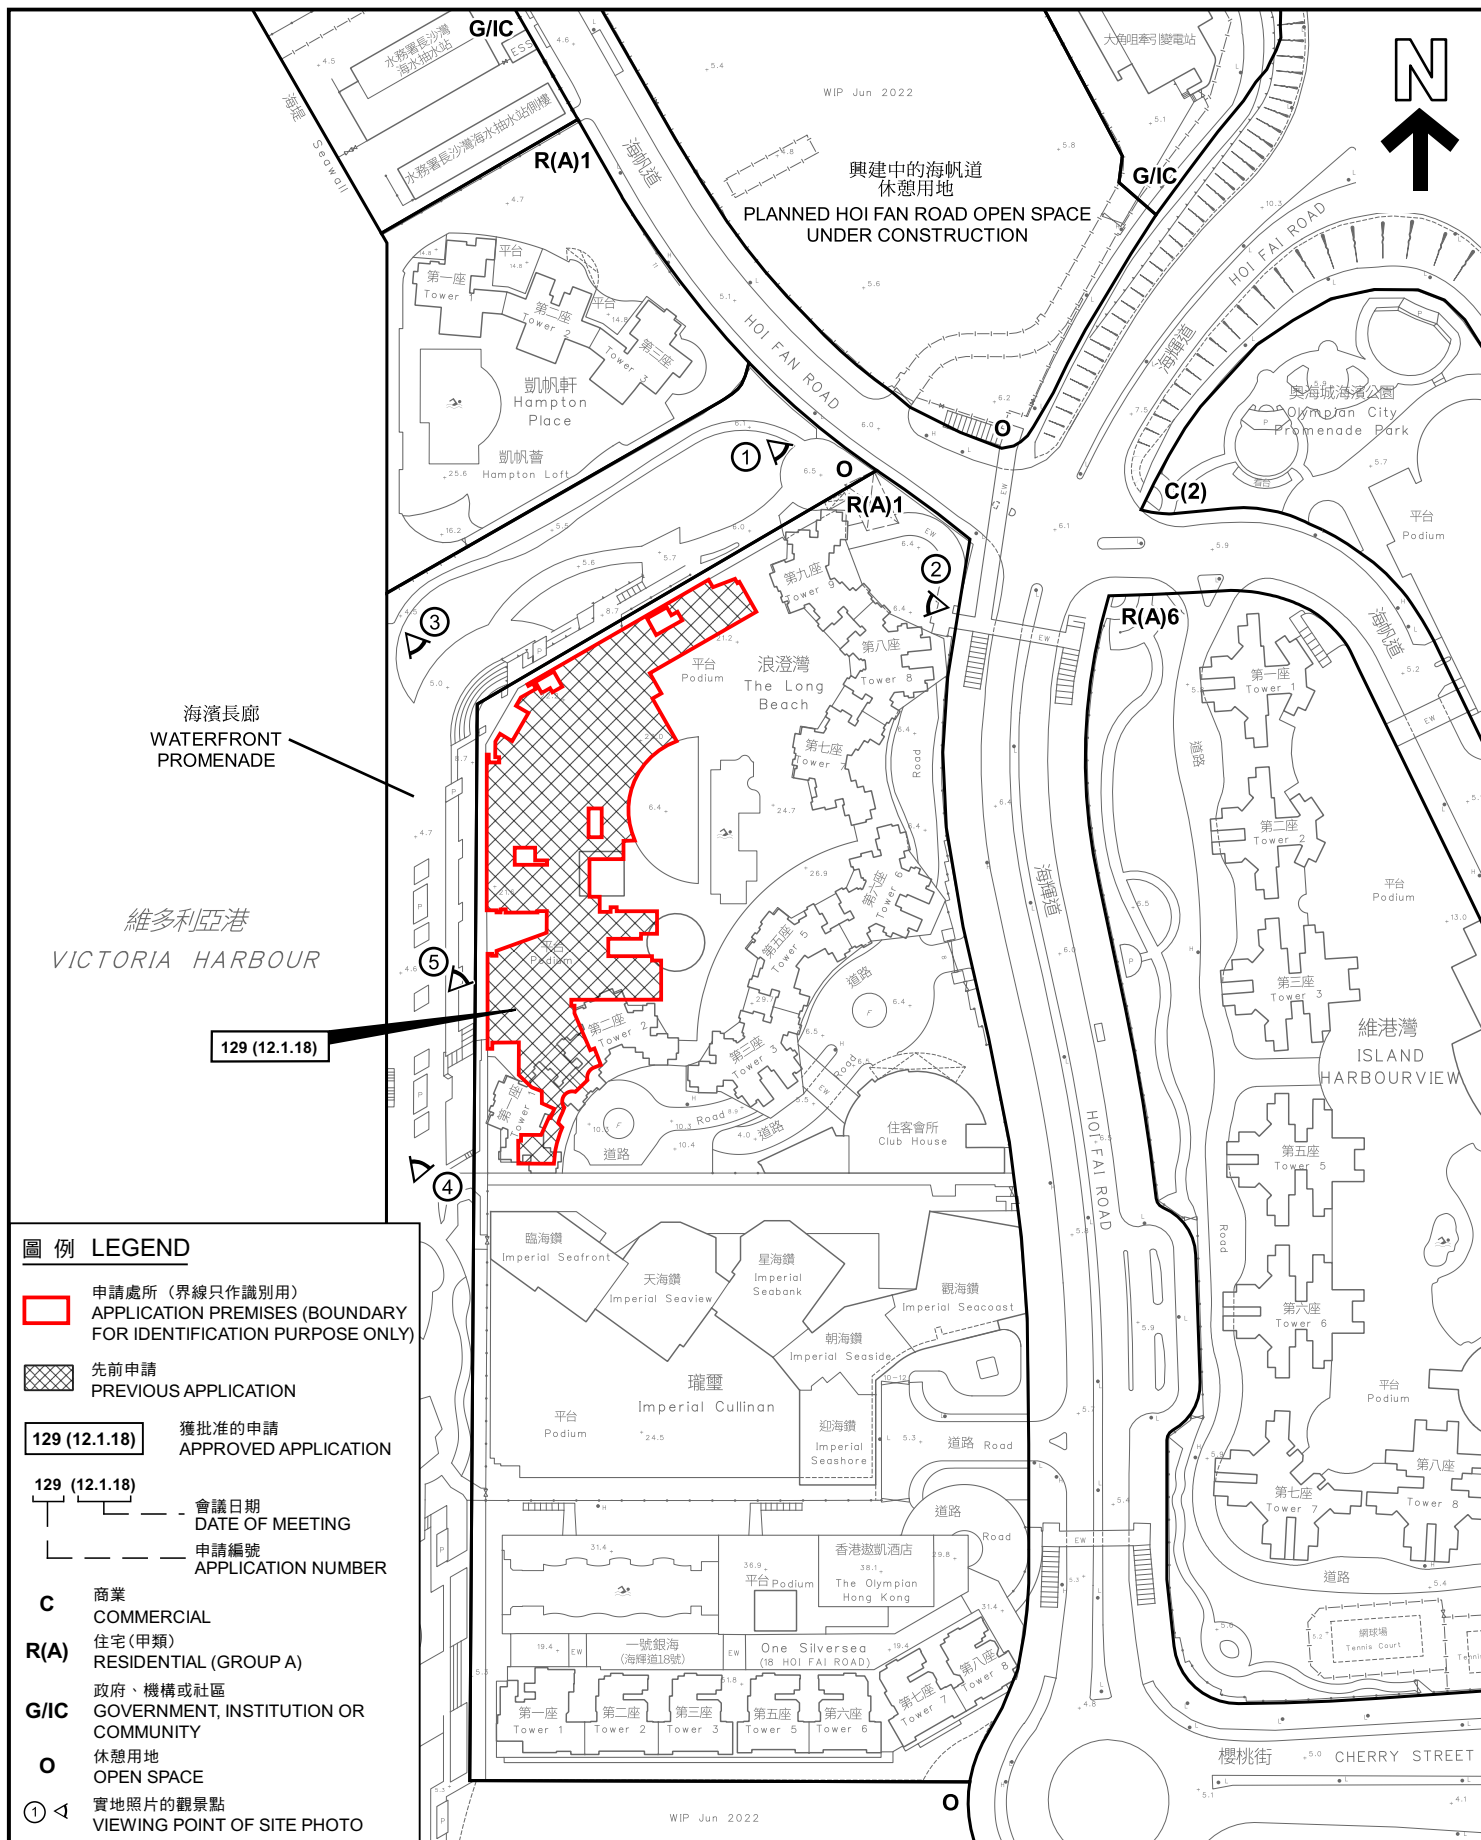

平面圖 SITE PLAN

辦公室
大角咀海輝道8號浪澄灣商業平台二樓(部分)

OFFICE
2/F (PART) OF COMMERCIAL PODIUM, THE LONG BEACH,
8 HOI FAI ROAD, TAI KOK TSUI

SCALE 1:2 000 比例尺

米 40 0 40 80 米
METRES

規劃署
PLANNING
DEPARTMENT



參考編號
REFERENCE No.

A/K20/137


圖 PLAN

A - 2

本摘要圖於2023年1月18日擬備，
所根據的資料為測量圖編號
11-NW-18B

EXTRACT PLAN PREPARED ON
18.1.2023
BASED ON SURVEY SHEET No.
11-NW-18B

PEDESTRIAN ACCESS PLAN

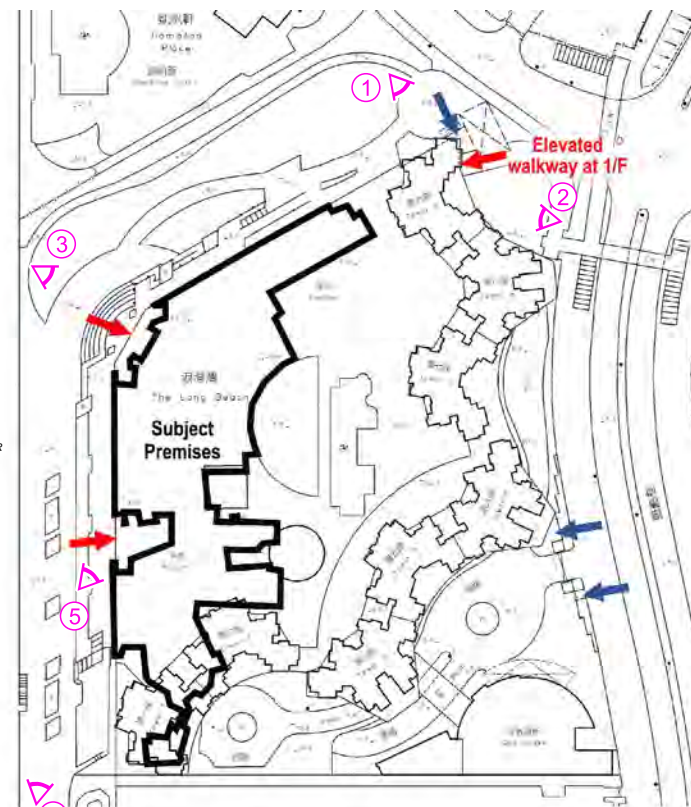

Legend

- Access to Commercial Podium
- Access to Residential Towers



實地照片 SITE PHOTOS

辦公室
大角咀海輝道8號浪澄灣商業平台二樓（部分）

OFFICE
2/F (PART) OF COMMERCIAL PODIUM, THE LONG BEACH, 8 HOI FAI ROAD, TAI KOK TSUI

規劃署
PLANNING DEPARTMENT




參考編號
REFERENCE No.
A/K20/137

圖 PLAN
A - 3

本圖於2023年1月3日擬備，所根據的資料為攝於2022年12月13日的實地照片
PLAN PREPARED ON 3.1.2023
BASE ON SITE PHOTOS
TAKEN ON 13.12.2022

PEDESTRIAN ACCESS PLAN

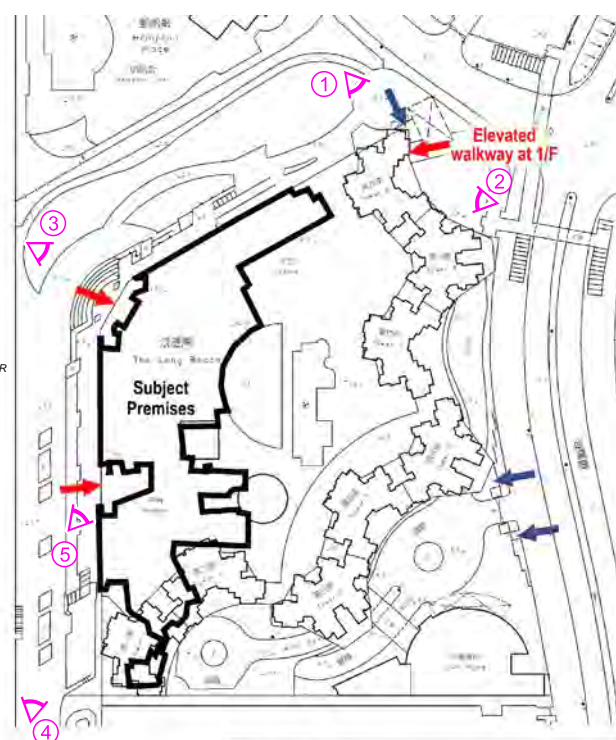

Legend

- Access to Commercial Podium
- Access to Residential Towers



浪澄灣旁的海濱長廊
PROMENADE ALONG THE LONG BEACH



浪澄灣商業平台的西面入口
WESTERN ENTRANCE OF THE COMMERCIAL PODIUM OF THE LONG BEACH

實地照片 SITE PHOTOS

辦公室
大角咀海輝道8號浪澄灣商業平台二樓（部分）

OFFICE
2/F (PART) OF COMMERCIAL PODIUM, THE LONG BEACH, 8 HOI FAI ROAD, TAI KOK TSUI


規劃署
PLANNING DEPARTMENT



參考編號
REFERENCE No.
A/K20/137

圖 PLAN
A - 4


本圖於2023年1月6日擬備，所根據的資料為攝於2022年12月13日的實地照片
PLAN PREPARED ON 6.1.2023
BASE ON SITE PHOTOS
TAKEN ON 13.12.2022

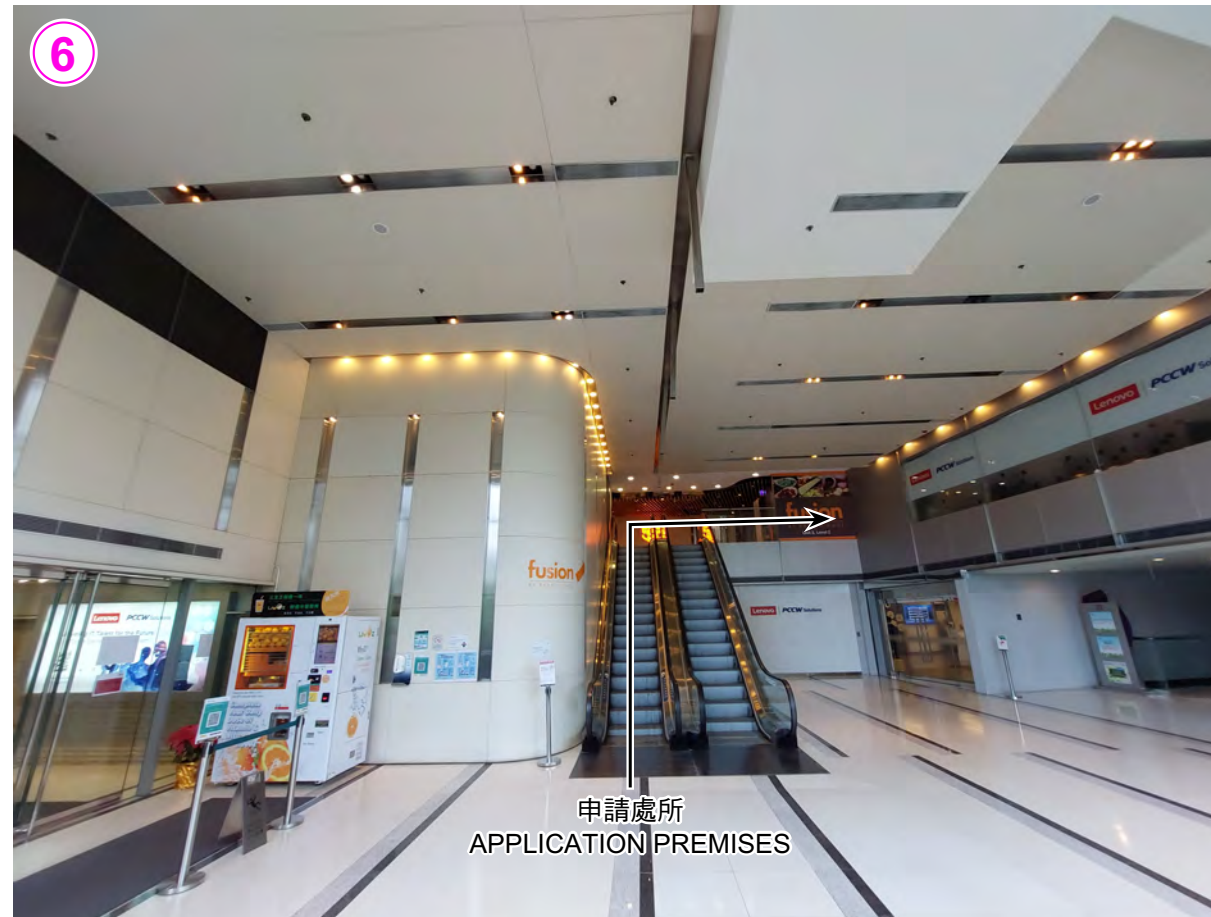

在一樓的電梯入口
ESCALATOR ENTRANCE FROM 1/F



在一樓的電梯入口（西面入口）
ESCALATOR ENTRANCE FROM 1/F
(WESTERN ENTRANCE)

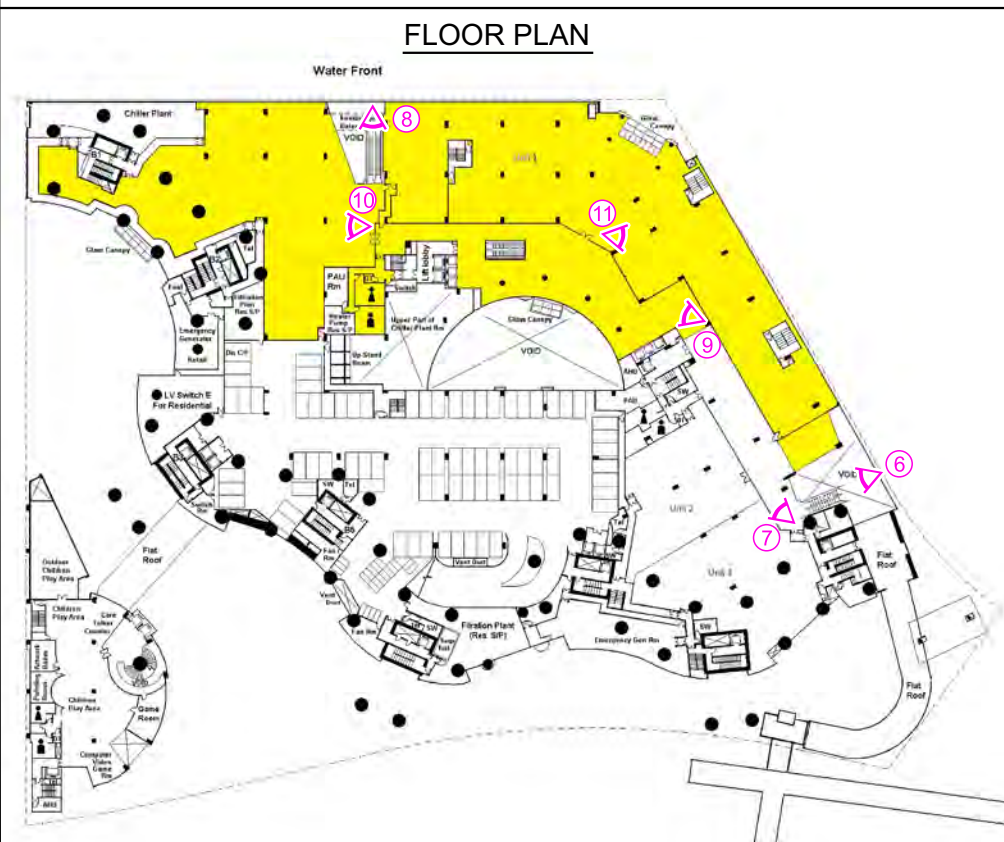

在二樓的主要入口
MAIN ENTRANCE AT 2/F

實地照片 SITE PHOTOS

辦公室
大角咀海輝道8號浪澄灣商業平台二樓（部分）

OFFICE
2/F (PART) OF COMMERCIAL PODIUM, THE LONG BEACH, 8 HOI FAI ROAD, TAI KOK TSUI



規劃署
PLANNING DEPARTMENT



參考編號
REFERENCE No.
A/K20/137

圖 PLAN
A - 5

本圖於2023年1月6日擬備，所根據的資料為攝於2022年12月13日的實地照片
PLAN PREPARED ON 6.1.2023
BASE ON SITE PHOTOS
TAKEN ON 13.12.2022

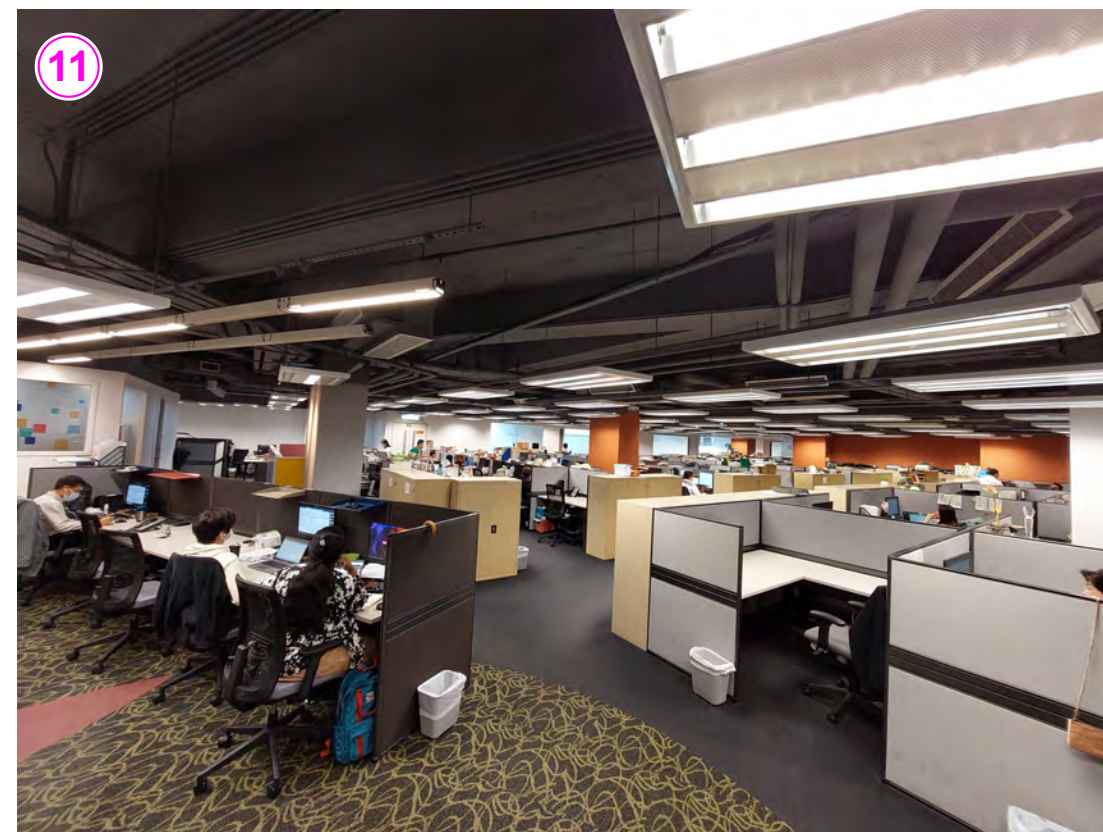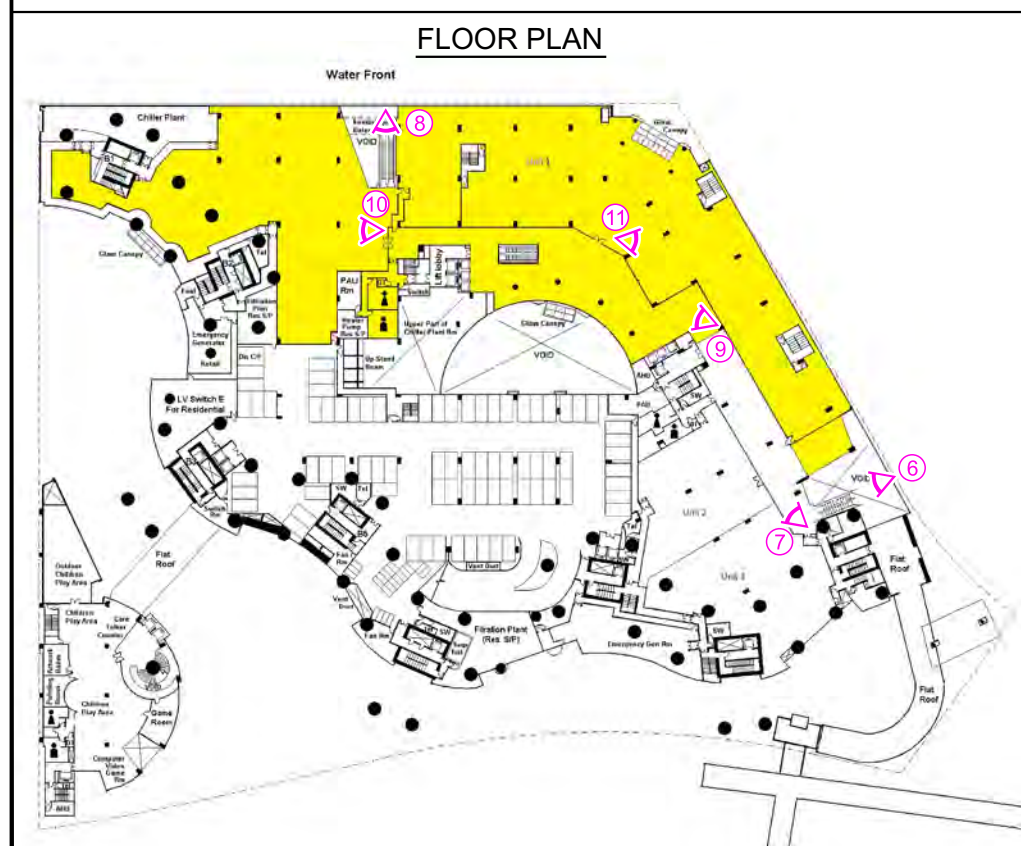

申請處所內部
INTERIOR OF APPLICATION PREMISES

實地照片 SITE PHOTOS

辦公室
大角咀海輝道8號浪澄灣商業平台二樓（部分）

OFFICE
2/F (PART) OF COMMERCIAL PODIUM, THE LONG BEACH, 8 HOI FAI ROAD, TAI KOK TSUI

本圖於2023年1月6日擬備，所根據的資料為攝於2022年12月13日的實地照片
PLAN PREPARED ON 6.1.2023
BASE ON SITE PHOTOS
TAKEN ON 13.12.2022

規劃署
PLANNING DEPARTMENT



參考編號
REFERENCE No.
A/K20/137

圖 PLAN
A - 6