


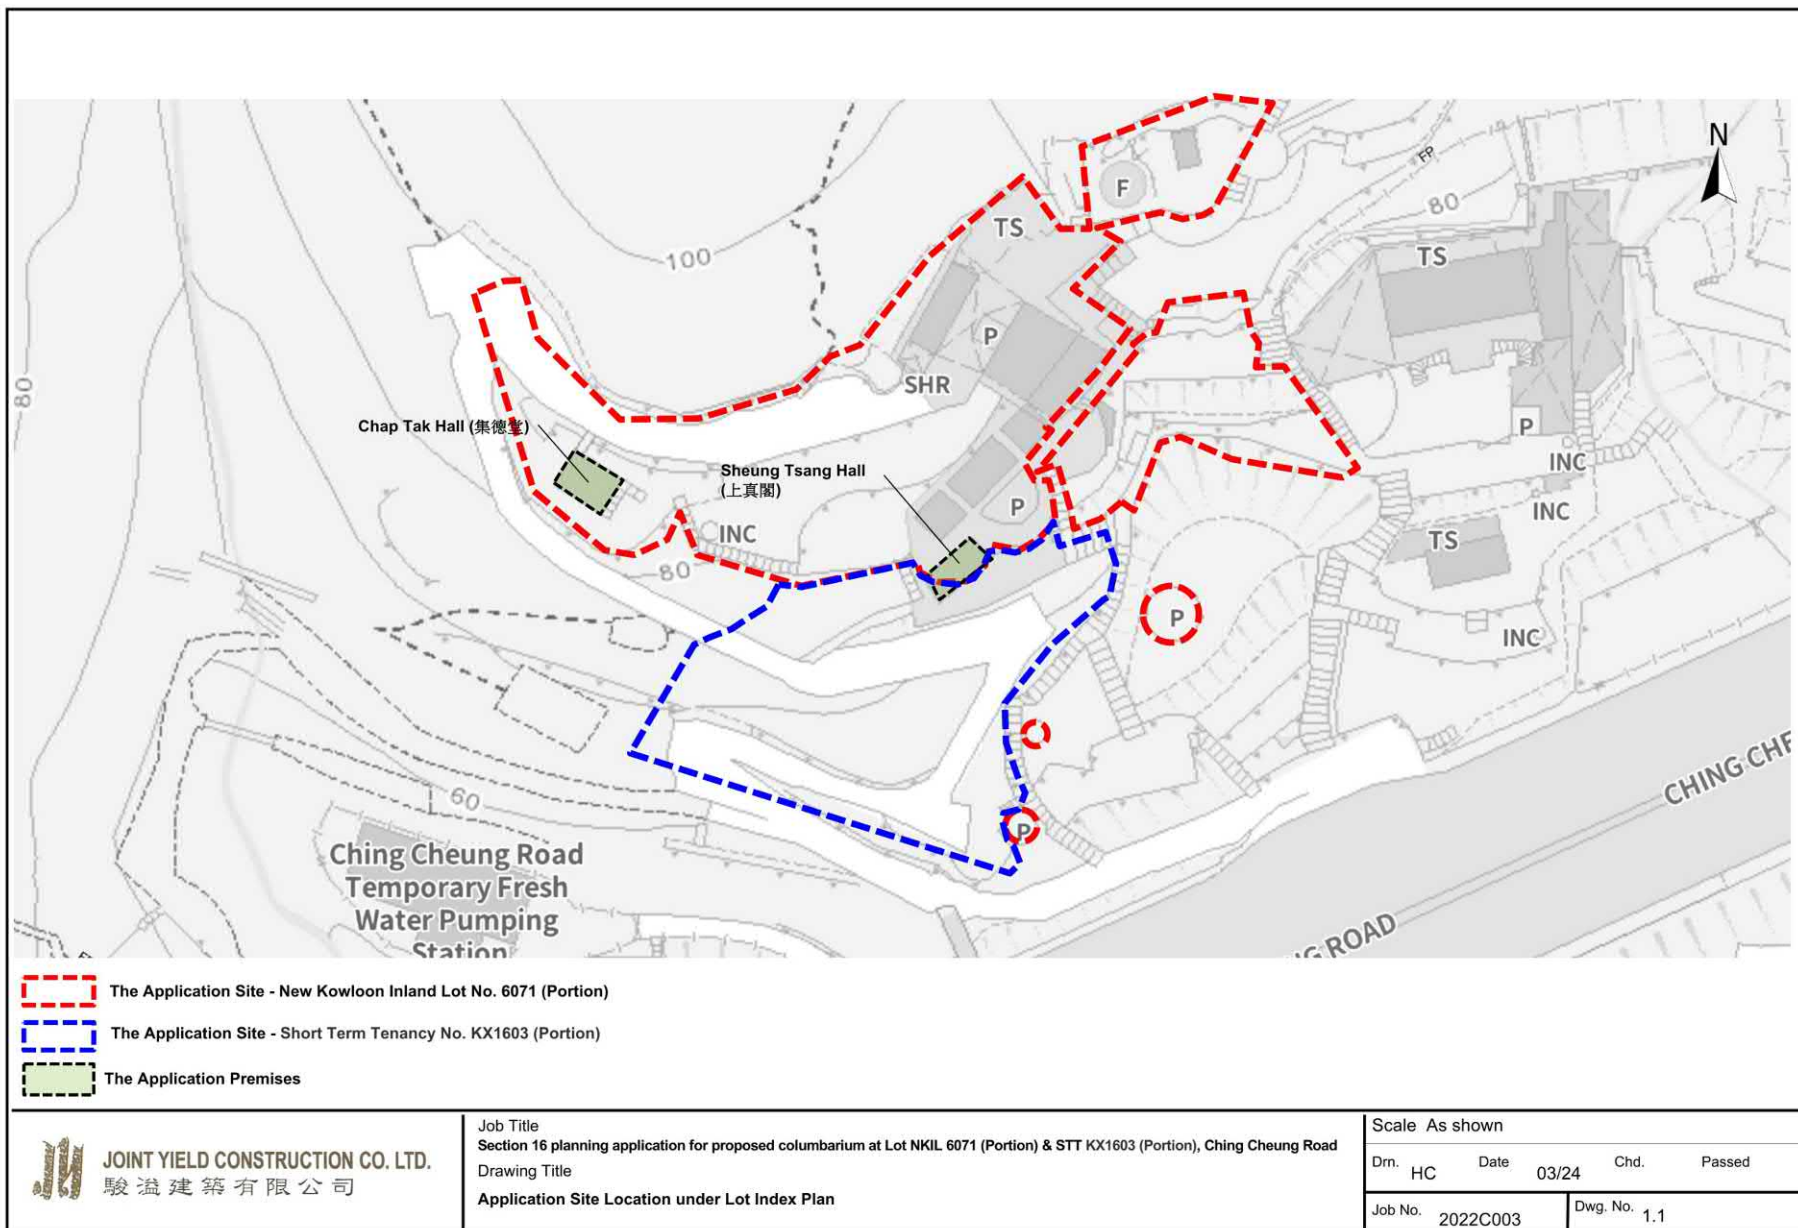

參考編號 REFERENCE No. A/K5/869	繪圖 DRAWING A-1
-----------------------------------	-------------------


(來源：附錄 Ib)
(Source : Appendix Ib)

Sheung Tsang Hall (上真閣)

Total Niches = 990

Sold = 520

Unsold = 470

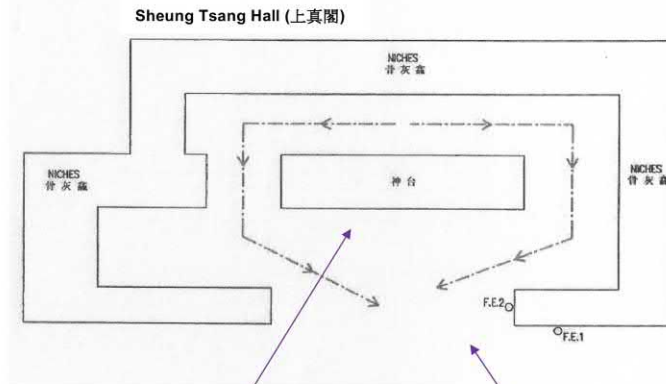

G/F Plan




Chap Tak Hall (集德堂)

Total Niches = 1528

Sold = 976

Unsold = 552

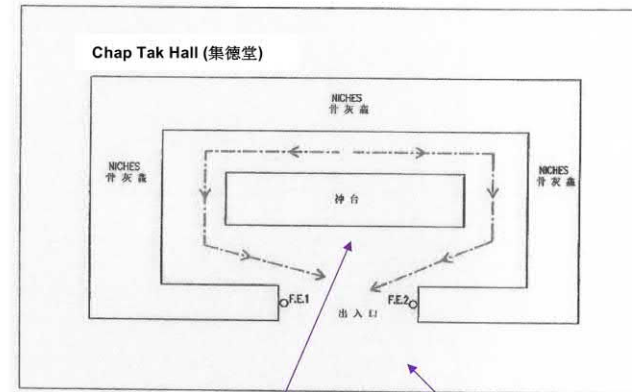

G/F Plan



JOINT YIELD CONSTRUCTION CO. LTD.
駿溢建築有限公司

Job Title

Section 16 planning application for proposed columbarium at Lot NKIL 6071 (Portion) & STT KX1603 (Portion), Ching Cheung Road

Drawing Title

Photo Record

Scale As shown


Drn. HC Date 08/24 Chd. Passed

Job No. 2022C003 Dwg. No. 2.2

參考編號
REFERENCE No.
A/K5/869


繪圖 DRAWING
A-2

(來源：附錄 Ia)
(Source : Appendix Ia)

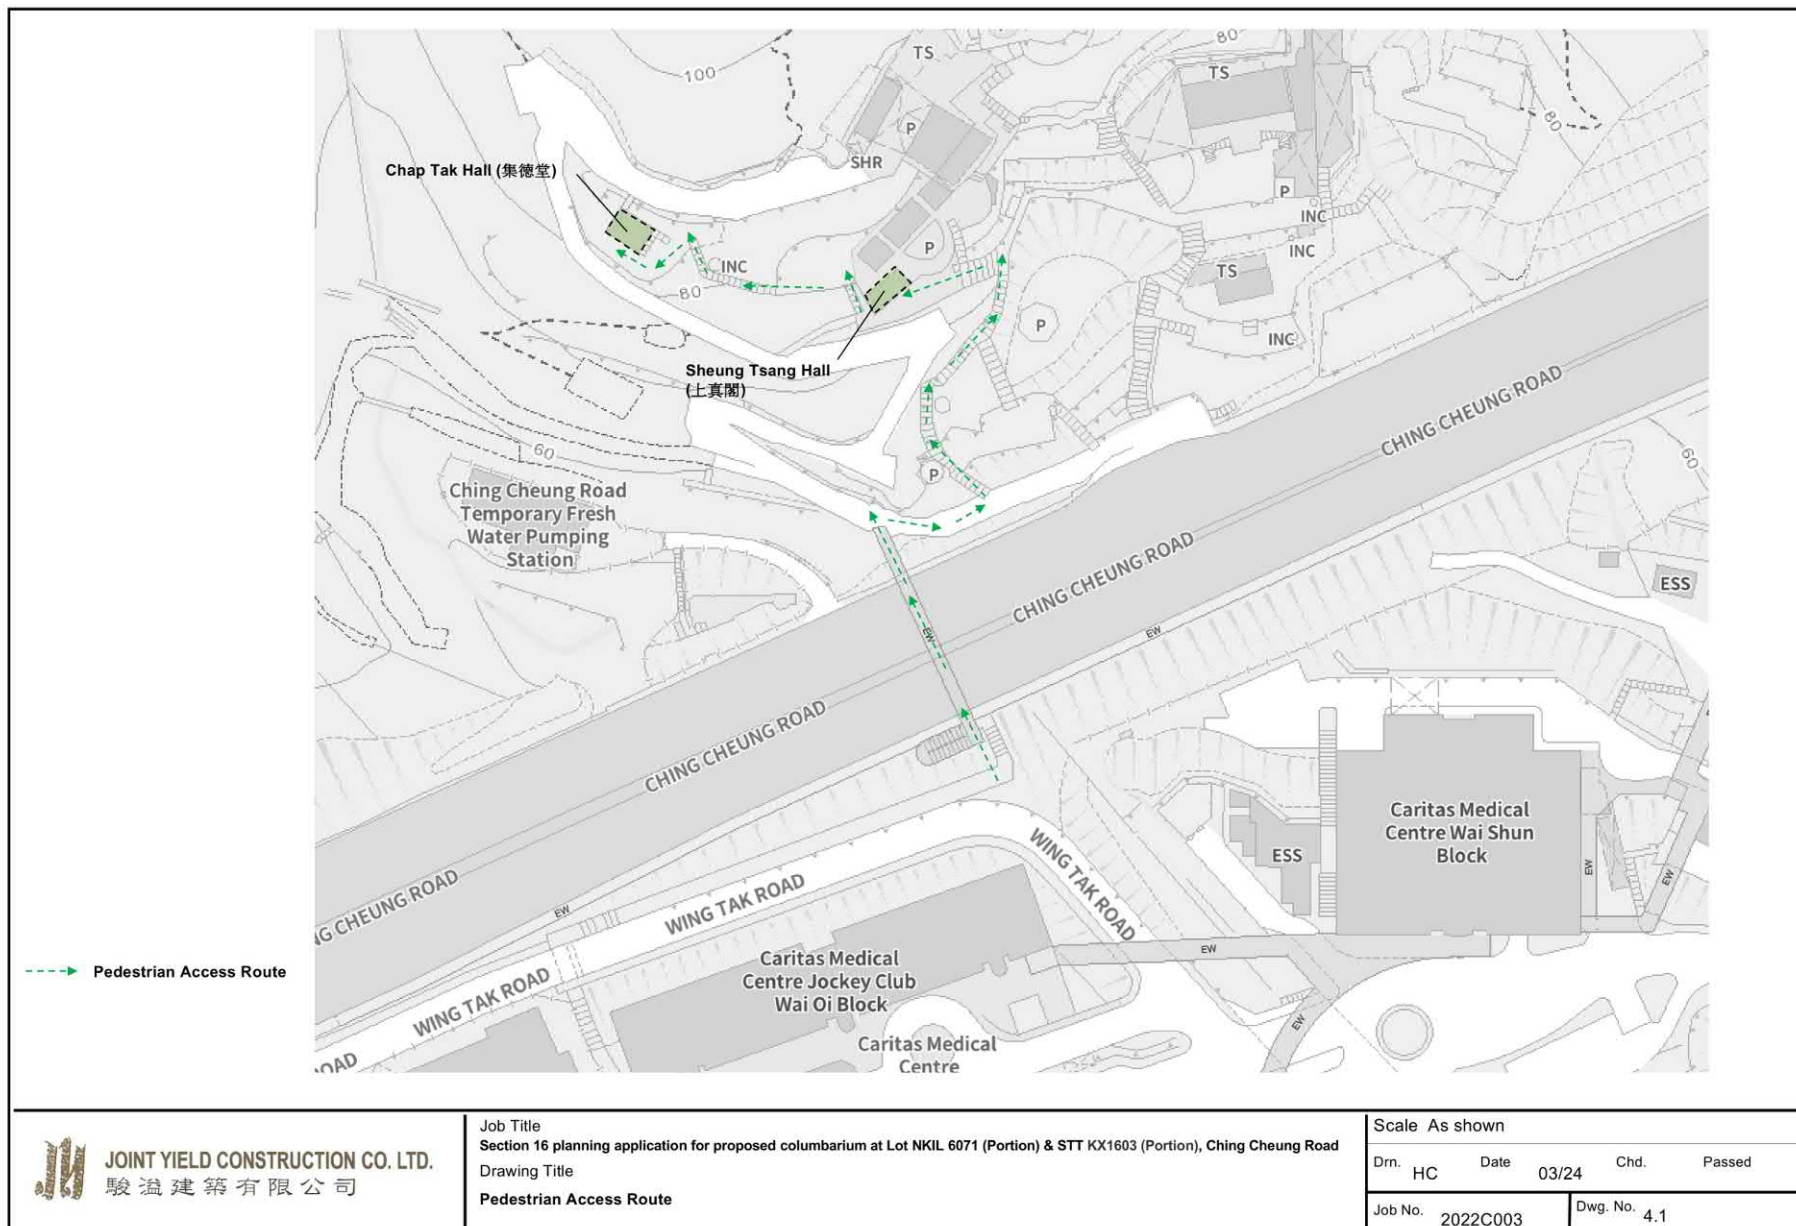

參考編號 REFERENCE No. A/K5/869	繪圖 DRAWING A-3
-----------------------------------	-------------------


(來源：附錄 Ia)
 (Source : Appendix Ia)

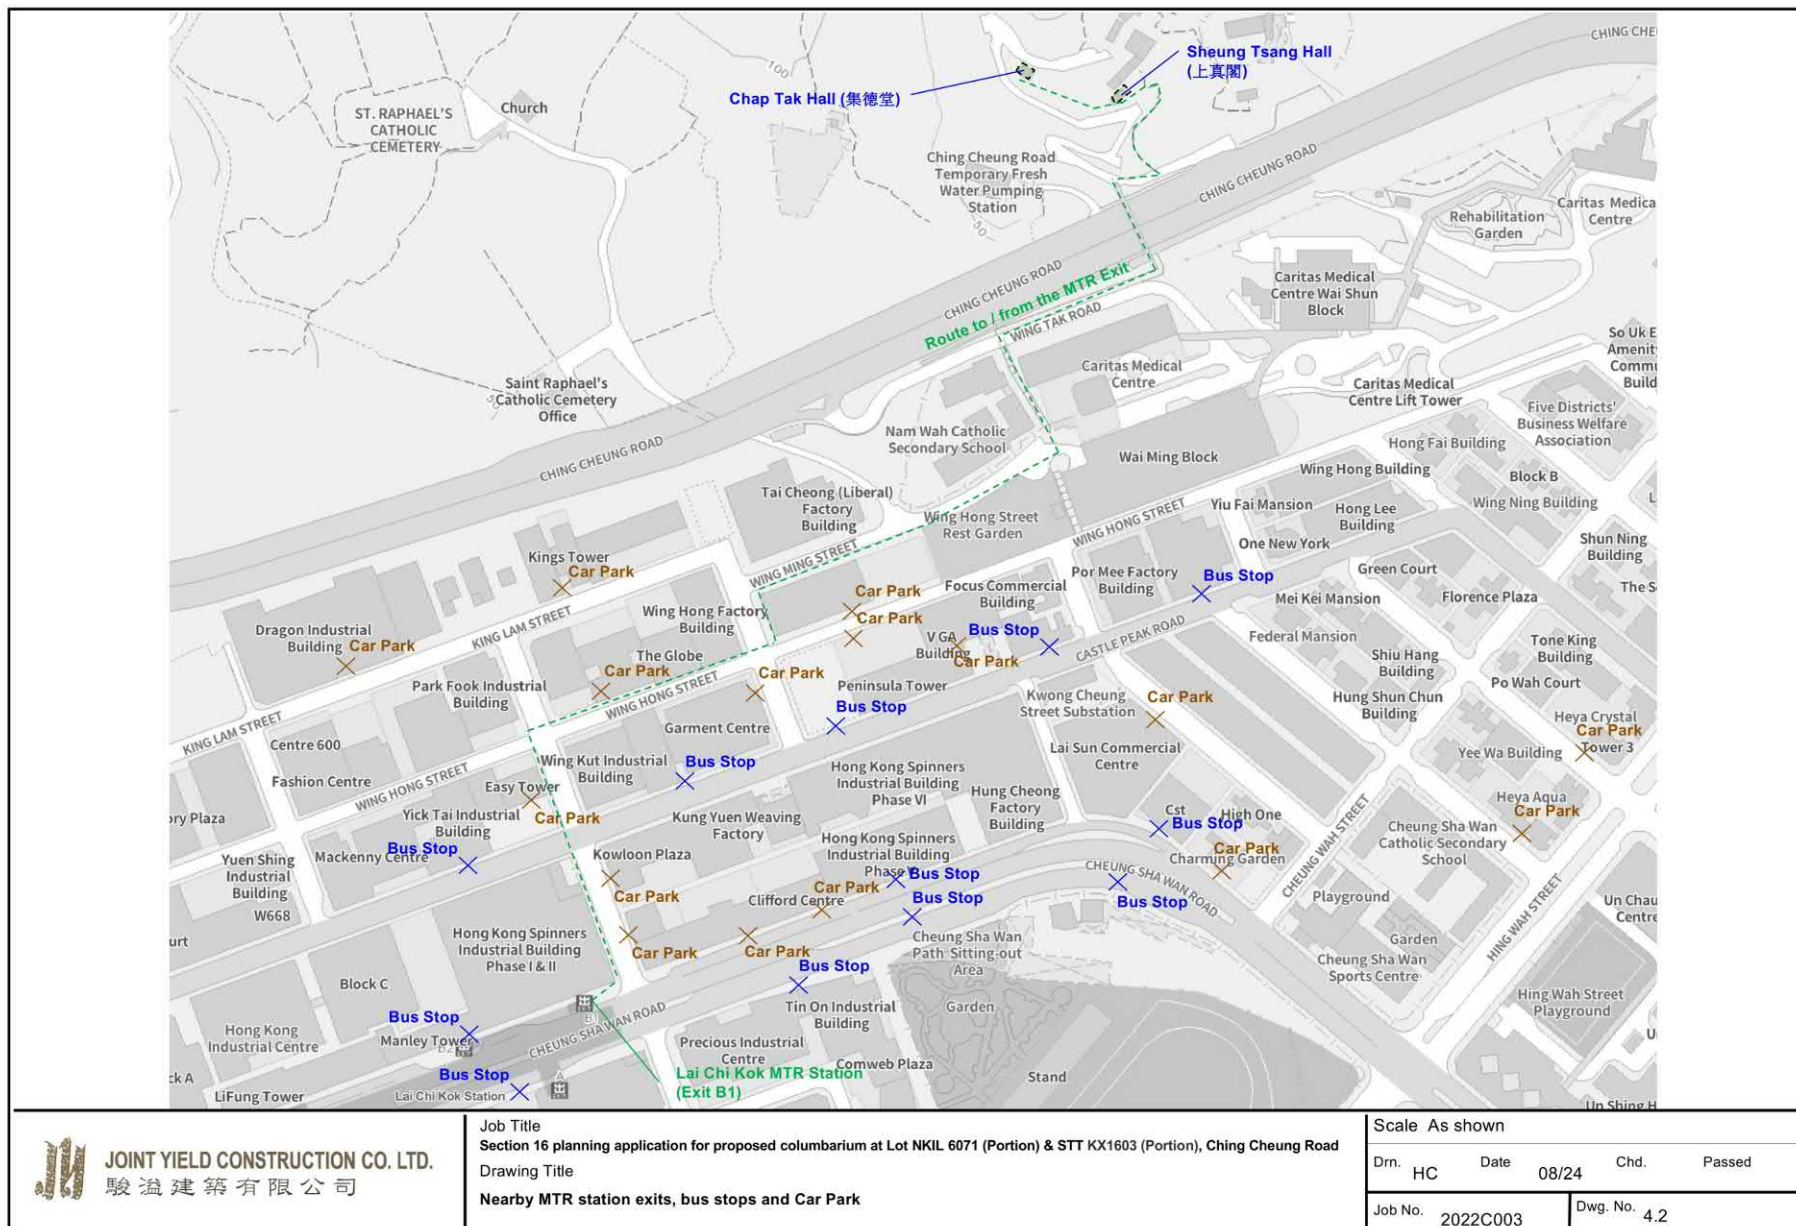

參考編號
 REFERENCE No.
 A/K5/869

繪圖 DRAWING
 A-4

(來源：附錄 Ia)
 (Source : Appendix Ia)

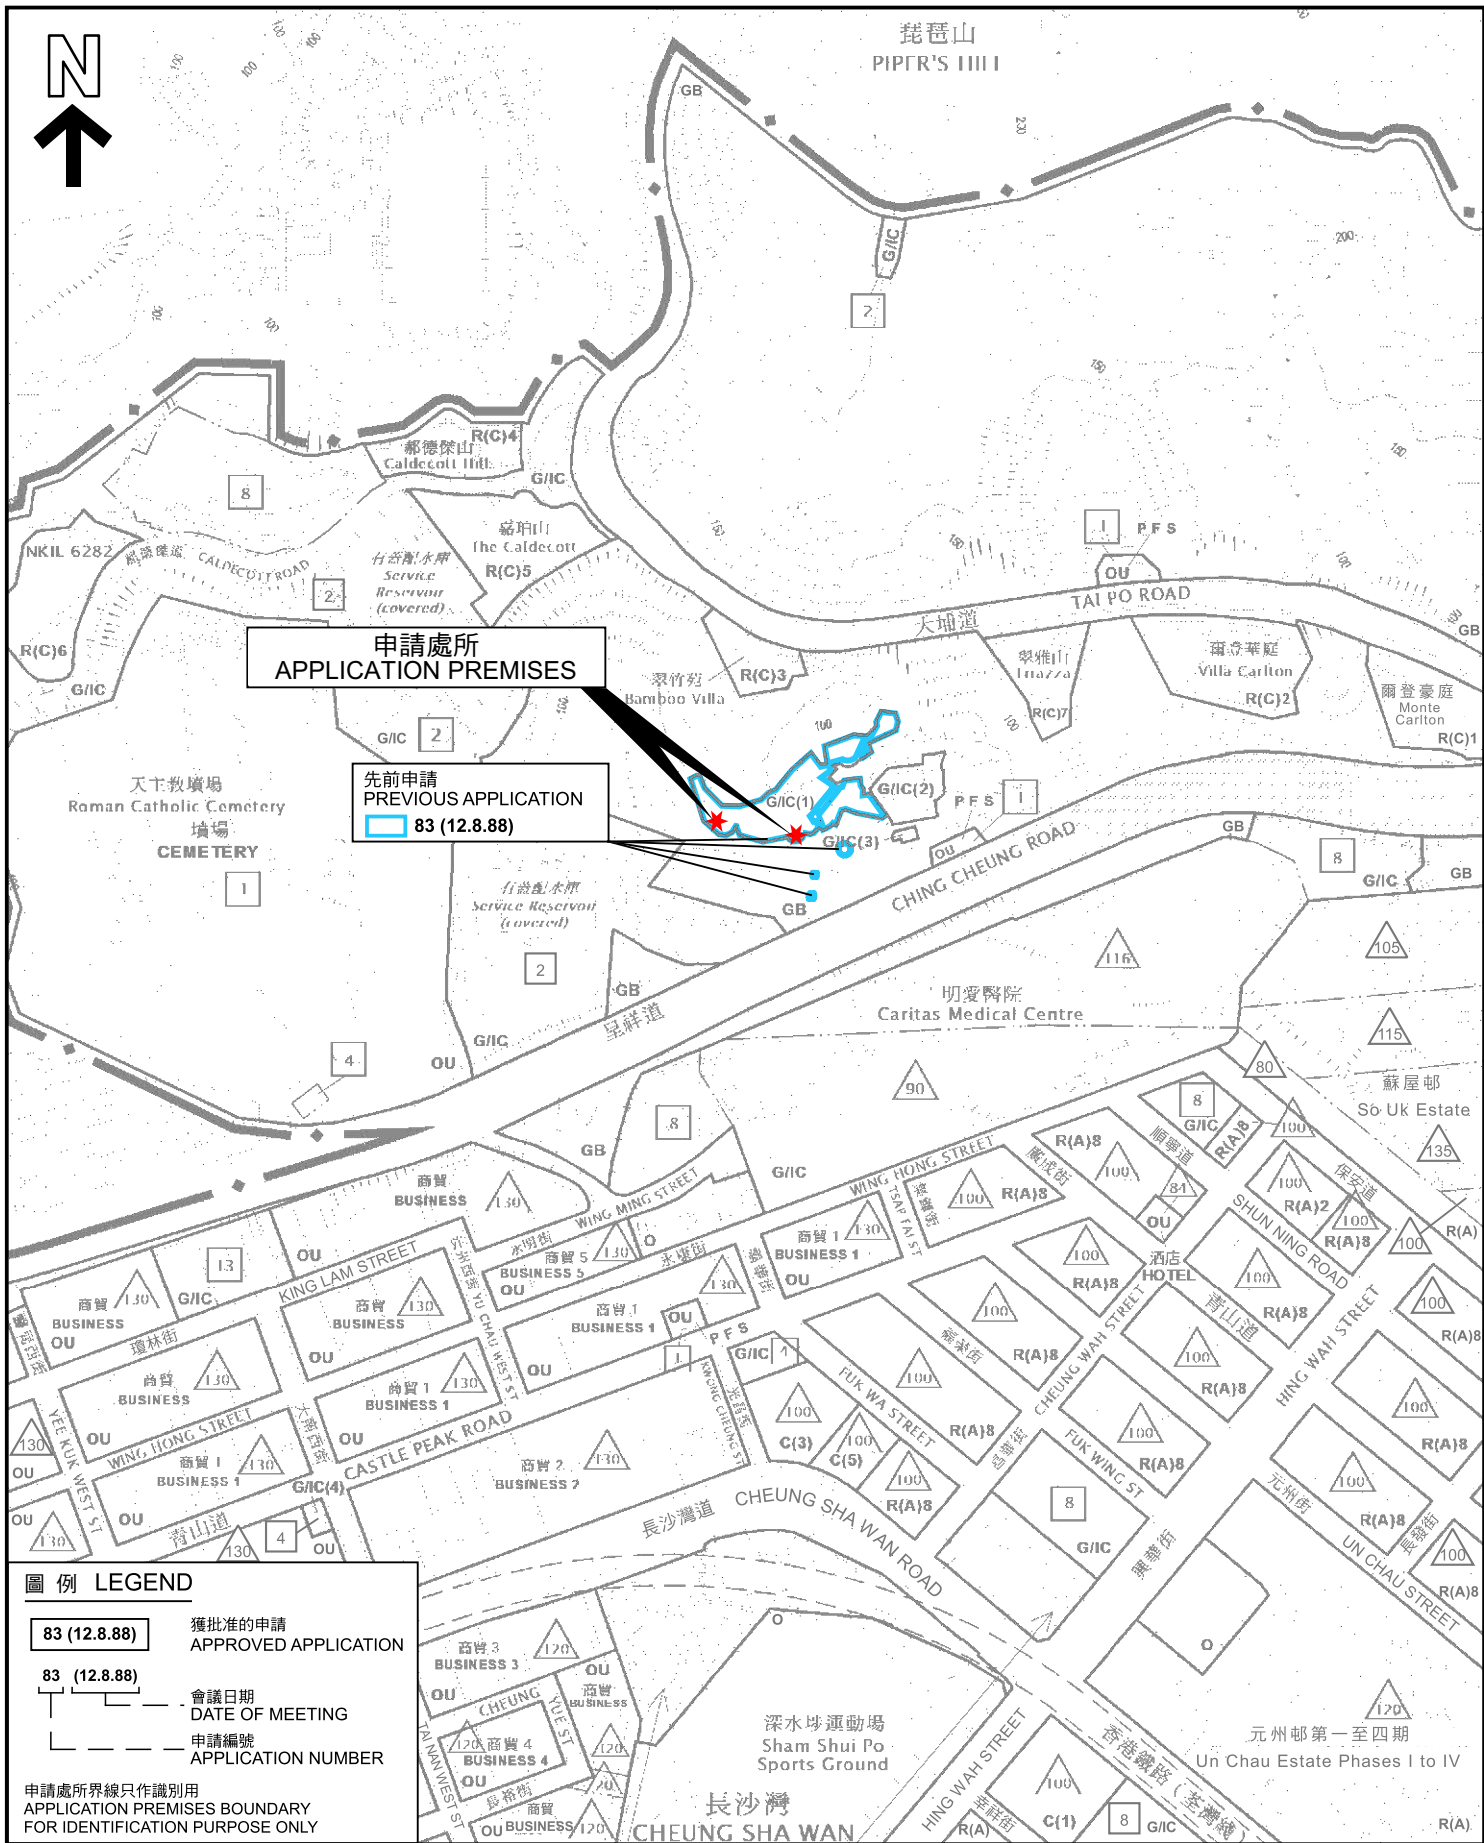

圖例 LEGEND

- 83 (12.8.88) 獲批准的申請
APPROVED APPLICATION
- 83 (12.8.88) 會議日期
DATE OF MEETING
- 申請編號
APPLICATION NUMBER

申請處所界線只作識別用
APPLICATION PREMISES BOUNDARY
FOR IDENTIFICATION PURPOSE ONLY

位置圖 LOCATION PLAN

靈灰安置所
九龍深水埗呈祥道九福德念佛社上真閣及集德堂地下
(新九龍內地段第 6 0 7 1 號 (部分) 及短期租約第 K X 1 6 0 3 號 (部分))
COLUMBARIUM
G/F, SHEUNG TSANG HALL AND CHAP TAK HALL,
HONG KONG & KOWLOON FUK TAK BUDDHIST ASSOCIATION LIMITED,
CHING CHEUNG ROAD, SHAM SHUI PO, KOWLOON
(NKIL No. 6071 (PORTION) AND STT No. KX1603 (PORTION))
SCALE 1 : 5 000 比例尺

米 100 0 100 200 米
METRES

規劃署
PLANNING
DEPARTMENT



參考編號
REFERENCE No.


A/K5/869

圖 PLAN

A-1

本摘要圖於2024年12月2日擬備，
所根據的資料為於2023年2月7日
核准的分區計劃大綱圖編號S/K5/39

EXTRACT PLAN PREPARED ON
2.12.2024 BASED ON OUTLINE ZONING
PLAN No. S/K5/39 APPROVED ON
7.2.2023

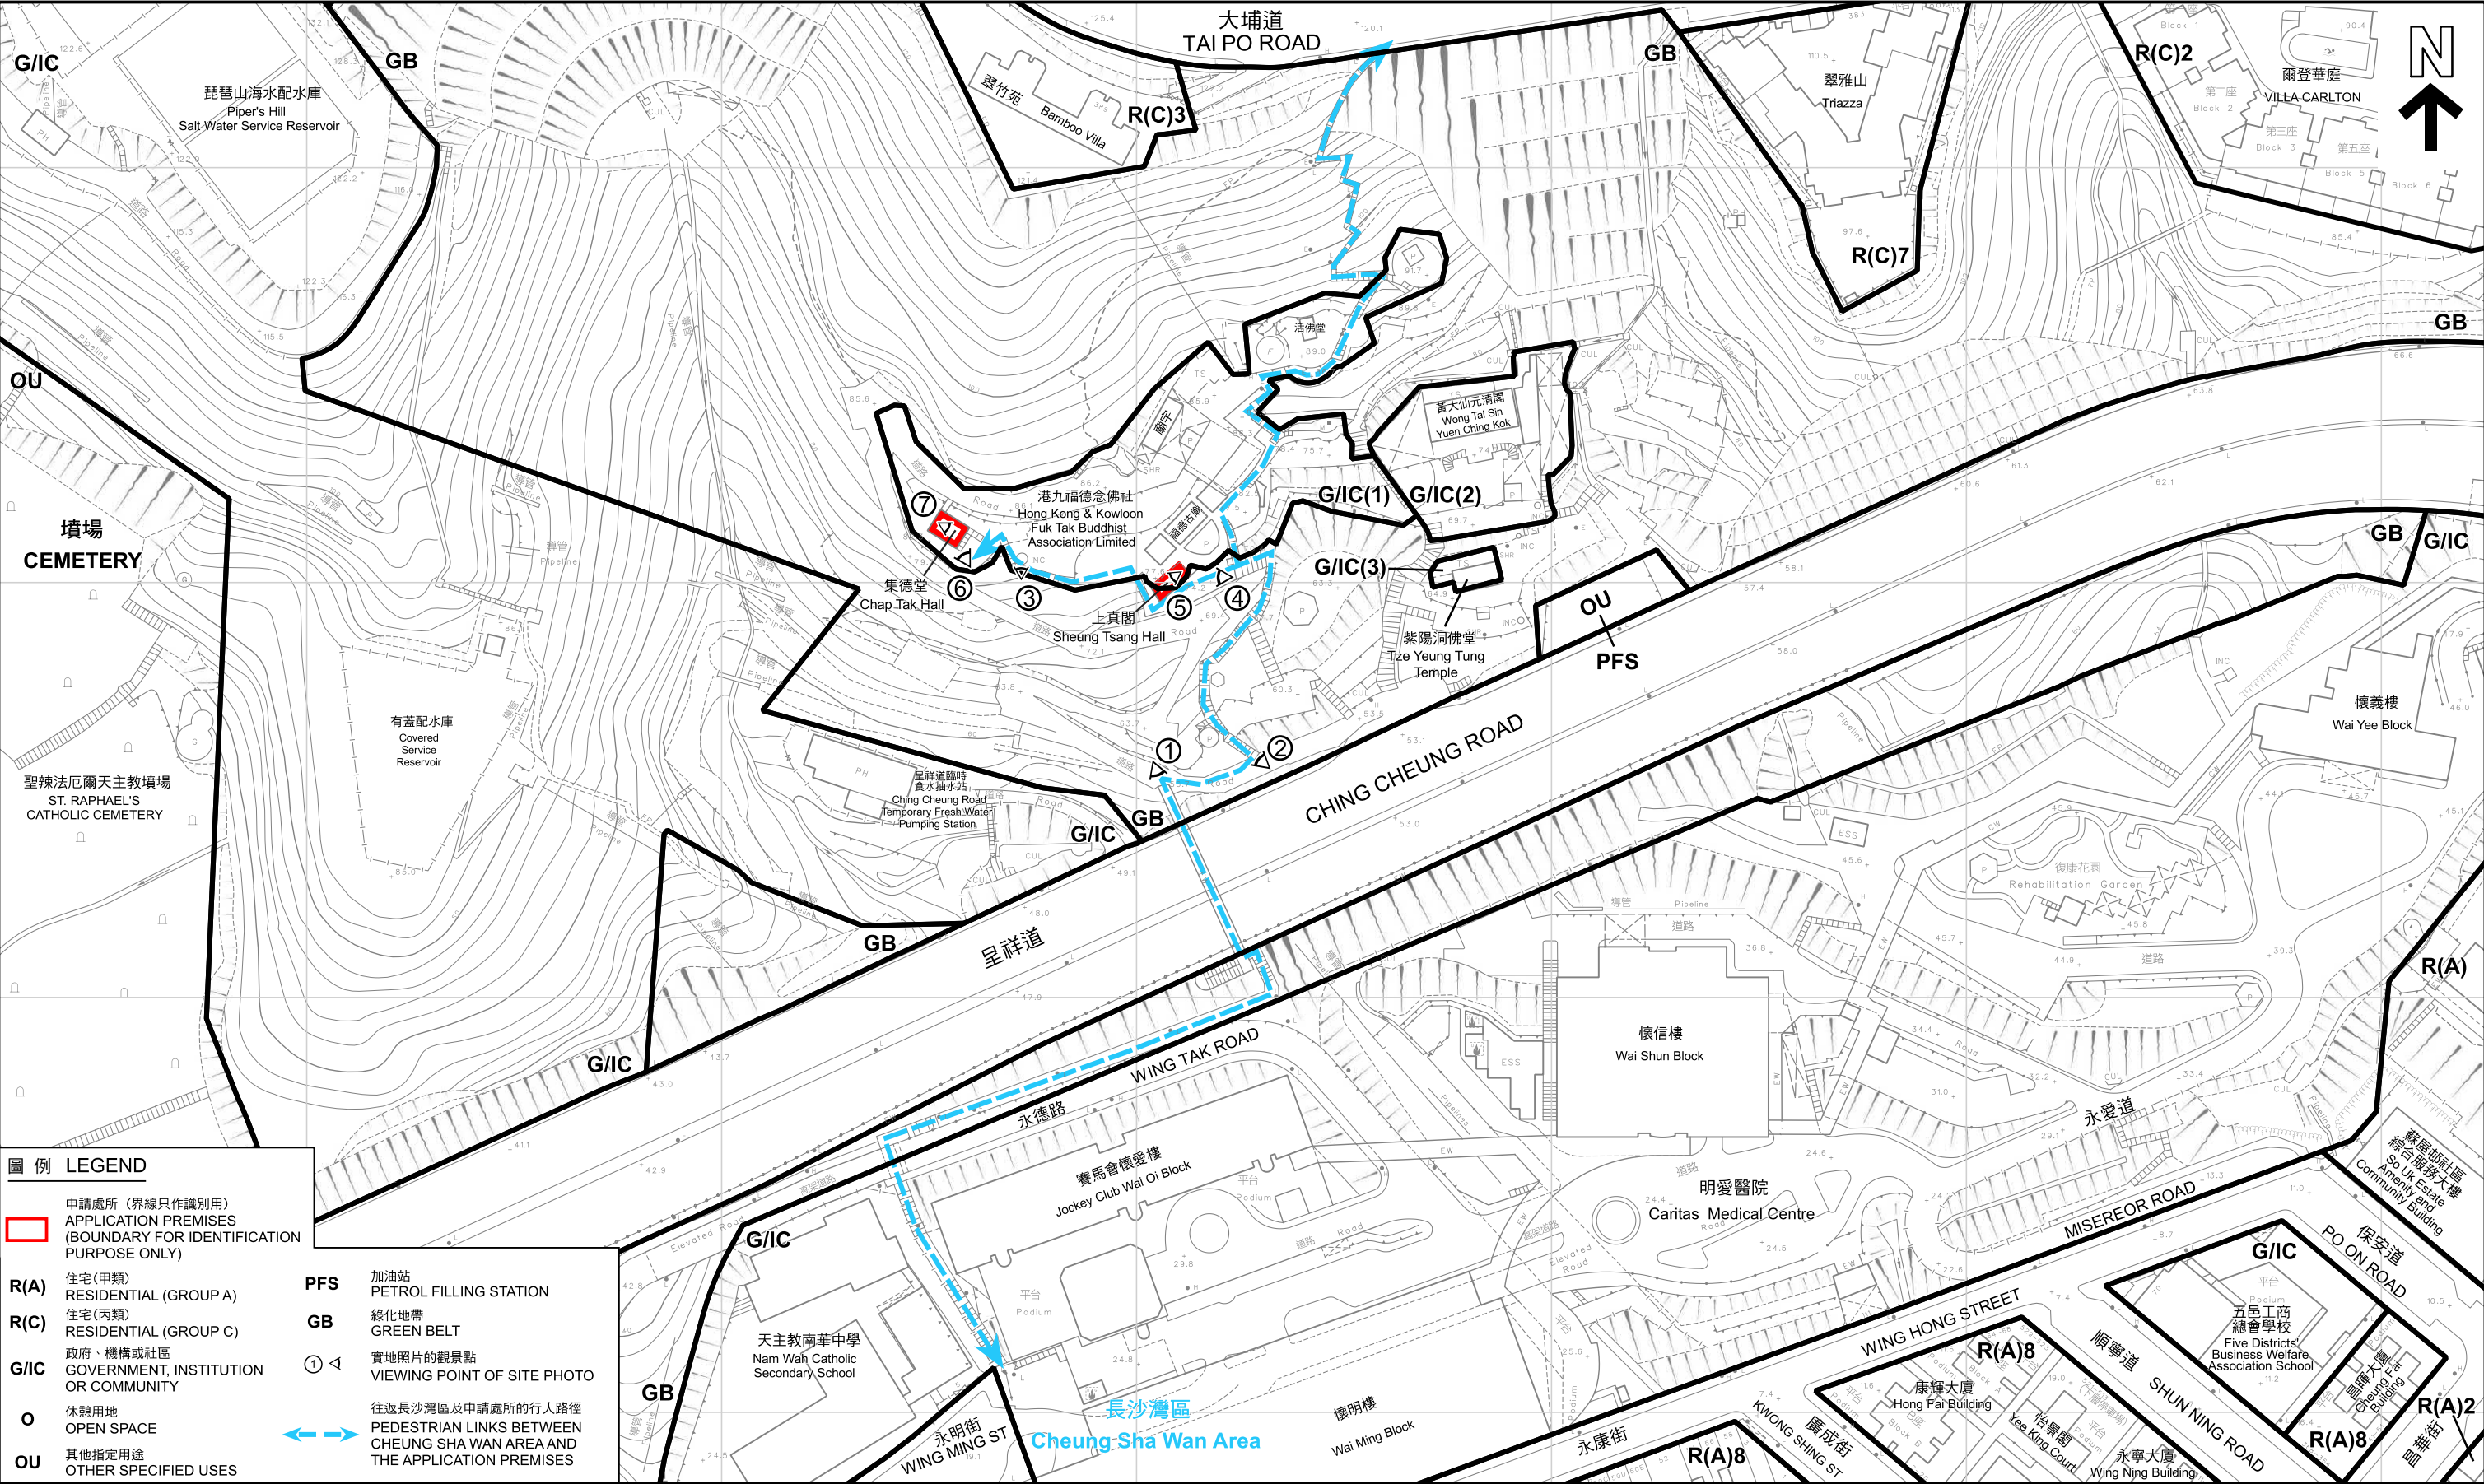

圖例 LEGEND

- 申請處所 (界線只作識別用)
APPLICATION PREMISES
(BOUNDARY FOR IDENTIFICATION
PURPOSE ONLY)
- R(A) 住宅(甲類)
RESIDENTIAL (GROUP A)
- R(C) 住宅(丙類)
RESIDENTIAL (GROUP C)
- G/IC 政府、機構或社區
GOVERNMENT, INSTITUTION
OR COMMUNITY
- O 休憩用地
OPEN SPACE
- OU 其他指定用途
OTHER SPECIFIED USES
- PFS 加油站
PETROL FILLING STATION
- GB 綠化地帶
GREEN BELT
- ① 實地照片的觀景點
VIEWING POINT OF SITE PHOTO
- 往返長沙灣區及申請處所的行人路徑
PEDESTRIAN LINKS BETWEEN
CHEUNG SHA WAN AREA AND
THE APPLICATION PREMISES

平面圖 SITE PLAN

靈灰安置所
九龍深水埗呈祥道港九福德念佛社上真閣及集德堂地下
(新九龍內地段第6071號(部分)及短期租約第KX1603號(部分))
COLUMBARIUM
G/F, SHEUNG TSANG HALL AND CHAP TAK HALL,
HONG KONG & KOWLOON FUK TAK BUDDHIST ASSOCIATION LIMITED, CHING CHEUNG ROAD, SHAM SHUI PO, KOWLOON
(NKIL No. 6071 (PORTION) AND STT No. KX1603 (PORTION))

SCALE 1:1500 比例尺

米 20 0 20 40 60 80 100 120 140 米
METRES


規劃署
PLANNING DEPARTMENT



參考編號
REFERENCE No.
A/K5/869

圖 PLAN
A-2

本摘要圖於2024年12月11日擬備，
所根據的資料為測量圖編號
11-NW-8A及B
EXTRACT PLAN PREPARED ON
11.12.2024 BASED ON SURVEY SHEETS
No. 11-NW-8A & B

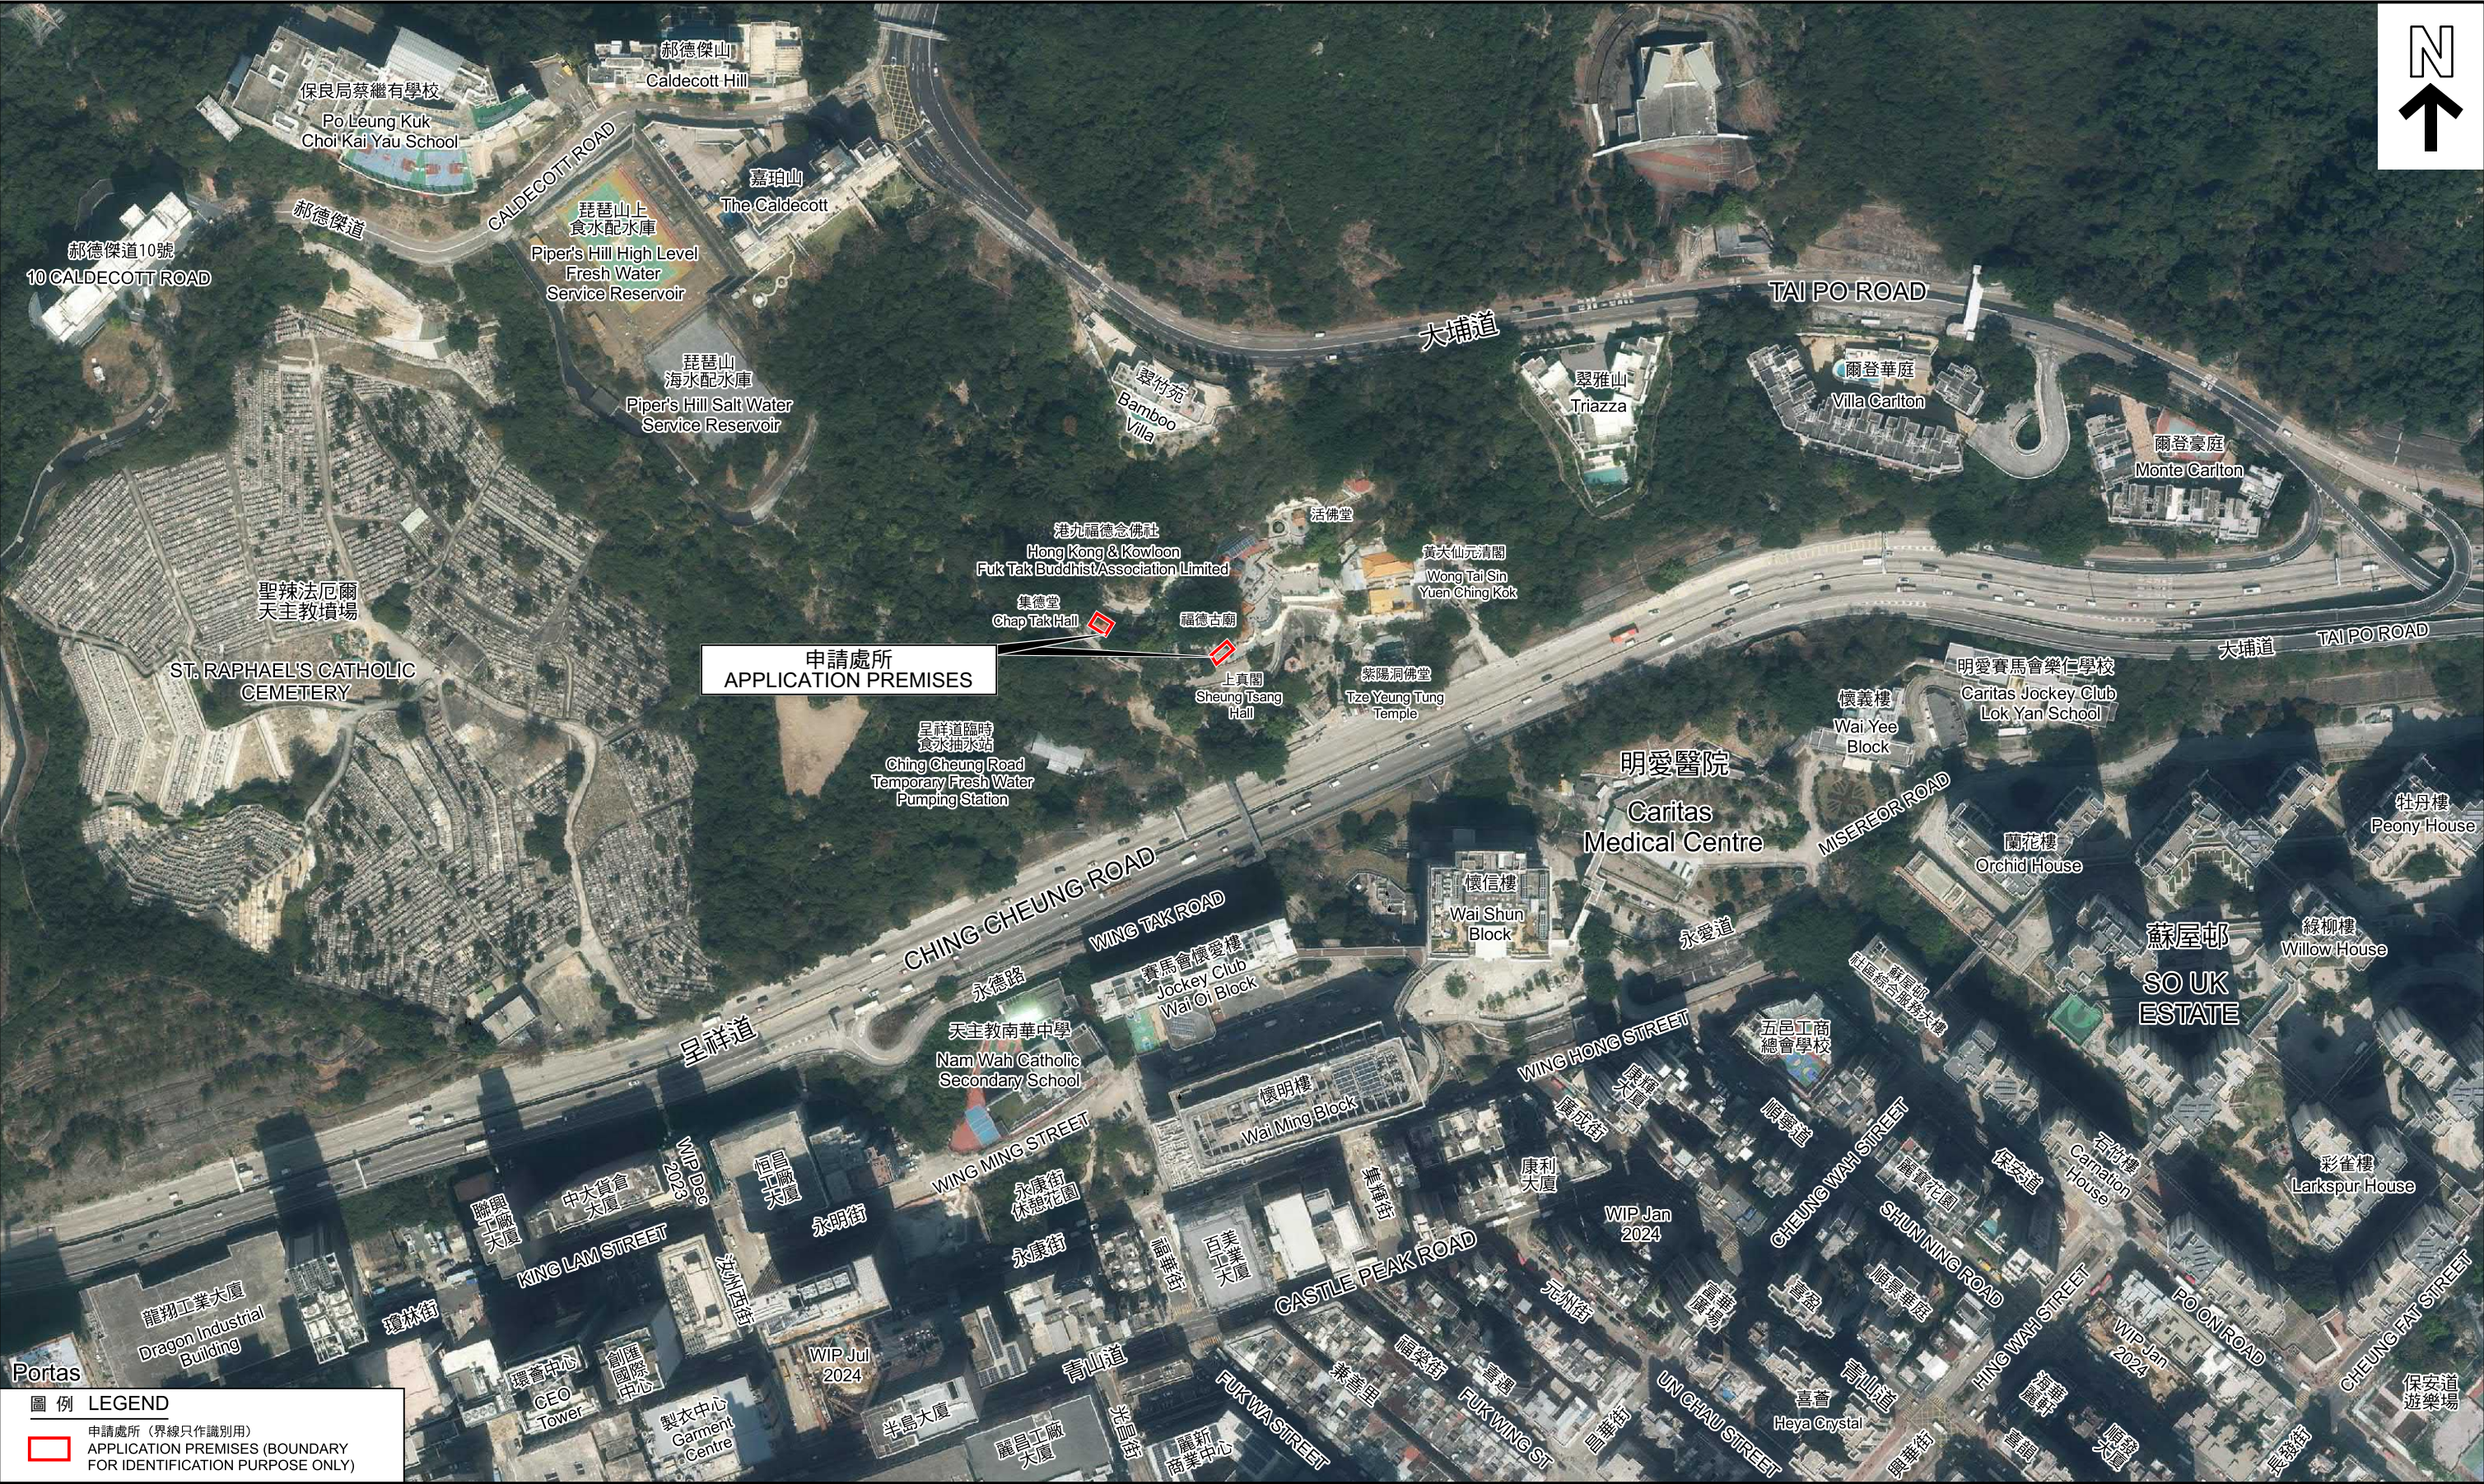

圖例 LEGEND

申請處所 (界線只作識別用)
APPLICATION PREMISES (BOUNDARY
FOR IDENTIFICATION PURPOSE ONLY)

本摘要圖於2024年12月11日擬備，所根據
的資料為地政總署於2023年3月1日拍得
的航攝照片編號 E194838C、E194840C及
E194842C
EXTRACT PLAN PREPARED ON
11.12.2024 BASED ON AERIAL PHOTOS No.
E194838C, E194840C & E194842C TAKEN ON
1.3.2023 BY LANDS DEPARTMENT

航攝照片 AERIAL PHOTO

靈灰安置所
九龍深水埗呈祥道港九福德念佛社上真閣及集德堂地下
(新九龍內地段第6071號(部分)及短期租約第KX1603號(部分))
COLUMBARIUM
G/F, SHEUNG TSANG HALL AND CHAP TAK HALL,
HONG KONG & KOWLOON FUK TAK BUDDHIST ASSOCIATION LIMITED,
CHING CHEUNG ROAD, SHAM SHUI PO, KOWLOON
(NKIL No. 6071 (PORTION) AND STT No. KX1603 (PORTION))

規劃署
PLANNING DEPARTMENT



參考編號
REFERENCE No.
A/K5/869

圖 PLAN
A-3



圖例 LEGEND

 申請處所 (界線只作識別用)
APPLICATION PREMISES (BOUNDARY
FOR IDENTIFICATION PURPOSE ONLY)

本摘要圖於2024年12月11日擬備，所根據
的資料為地政總署於2023年3月1日拍得
的航攝照片編號 E194840C

EXTRACT PLAN PREPARED ON
11.12.2024 BASED ON AERIAL PHOTO No.
E194840C TAKEN ON 1.3.2023 BY LANDS
DEPARTMENT

航攝照片 AERIAL PHOTO


靈灰安置所
九龍深水埗呈祥道港九福德念佛社上真閣及集德堂地下
(新九龍內地段第6071號(部分)及短期租約第KX1603號(部分))
COLUMBARIUM
G/F, SHEUNG TSANG HALL AND CHAP TAK HALL,
HONG KONG & KOWLOON FUK TAK BUDDHIST ASSOCIATION LIMITED,
CHING CHEUNG ROAD, SHAM SHUI PO, KOWLOON
(NKIL No. 6071 (PORTION) AND STT No. KX1603 (PORTION))

規劃署
PLANNING
DEPARTMENT



參考編號
REFERENCE No.
A/K5/869

圖 PLAN
A-3a

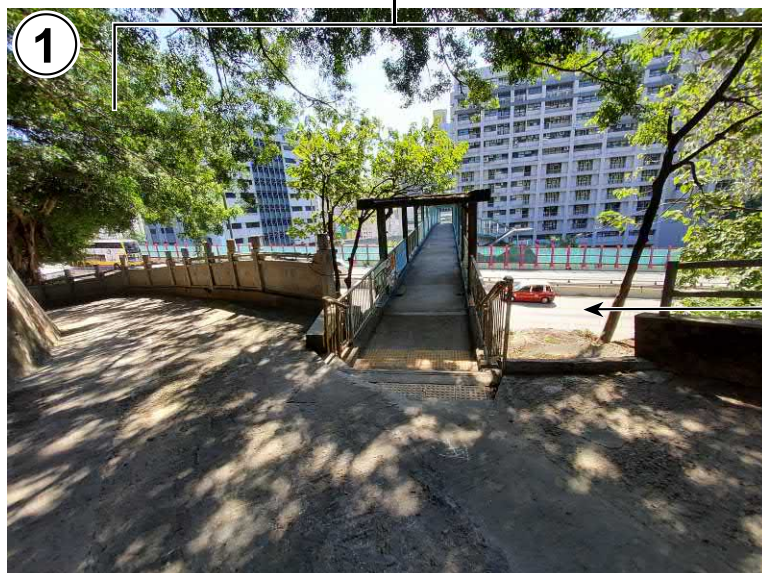

呈祥道
Ching Cheung Road



港九福德念佛社
Hong Kong & Kowloon
Fuk Tak Buddhist
Association Limited



清煙環保化寶爐
ECO-Furnace System

實地照片 SITE PHOTOS

靈灰安置所
九龍深水埗呈祥道港九福德念佛社上真閣及集德堂地下
(新九龍內地段第 6 0 7 1 號 (部分) 及短期租約第 K X 1 6 0 3 號 (部分))
COLUMBARIUM
G/F, SHEUNG TSANG HALL AND CHAP TAK HALL,
HONG KONG & KOWLOON FUK TAK BUDDHIST ASSOCIATION LIMITED,
CHING CHEUNG ROAD, SHAM SHUI PO, KOWLOON
(NKIL No. 6071 (PORTION) AND STT No. KX1603 (PORTION))

規劃署
PLANNING
DEPARTMENT





參考編號
REFERENCE No.
A/K5/869

圖 PLAN
A-4

本圖於2024年12月11日擬備，所根據的資料為攝於2024年11月1日及2024年11月7日的實地照片

PLAN PREPARED ON 11.12.2024
BASED ON SITE PHOTOS
TAKEN ON 1.11.2024 AND 7.11 2024

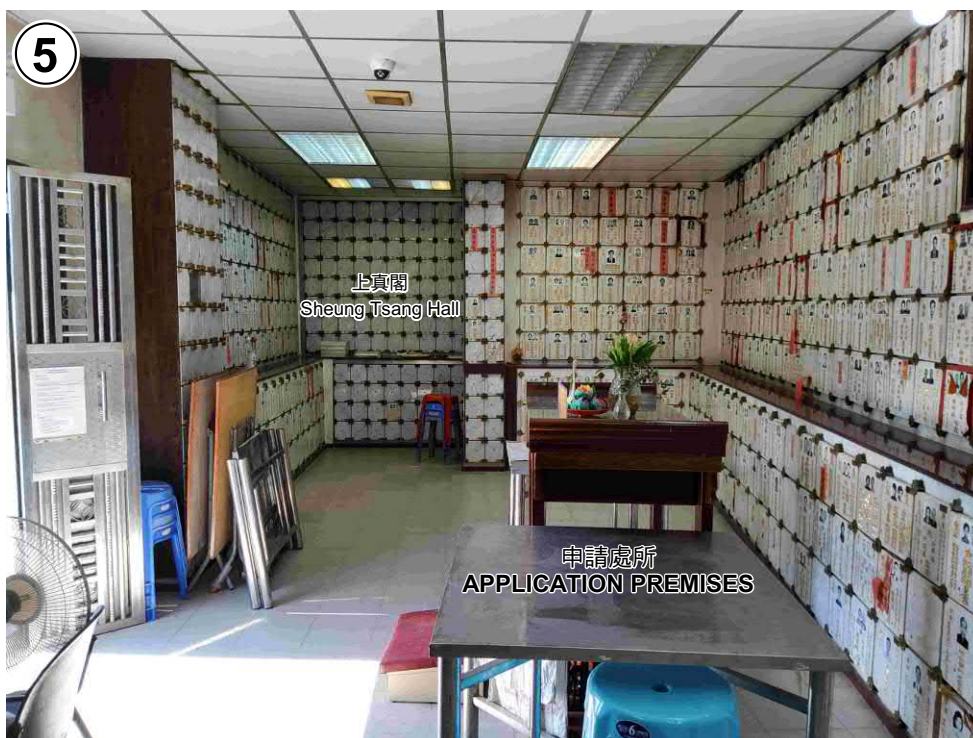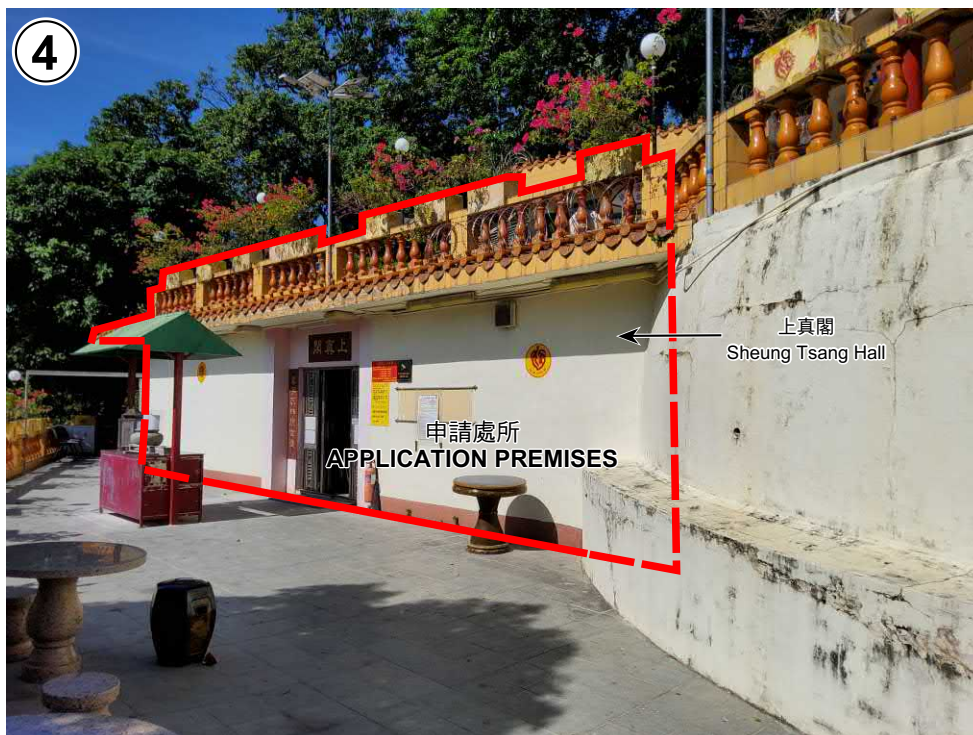

上真閣
Sheung Tsang Hall

申請處所界線只作識別用
APPLICATION PREMISES BOUNDARY FOR IDENTIFICATION PURPOSE

實地照片 SITE PHOTOS

靈灰安置所
九龍深水埗呈祥道九福德念佛社上真閣及集德堂地下
(新九龍內地段第 6 0 7 1 號 (部分) 及短期租約第 K X 1 6 0 3 號 (部分))
COLUMBARIUM
G/F, SHEUNG TSANG HALL AND CHAP TAK HALL,
HONG KONG & KOWLOON FUK TAK BUDDHIST ASSOCIATION LIMITED,
CHING CHEUNG ROAD, SHAM SHUI PO, KOWLOON
(NKIL No. 6071 (PORTION) AND STT No. KX1603 (PORTION))

規劃署
PLANNING
DEPARTMENT




參考編號
REFERENCE No.
A/K5/869

圖 PLAN
A-5

本圖於2024年11月27日擬備，所根據的資料為攝於2024年11月1日的實地照片

PLAN PREPARED ON 27.11.2024
BASED ON SITE PHOTOS
TAKEN ON 1.11.2024

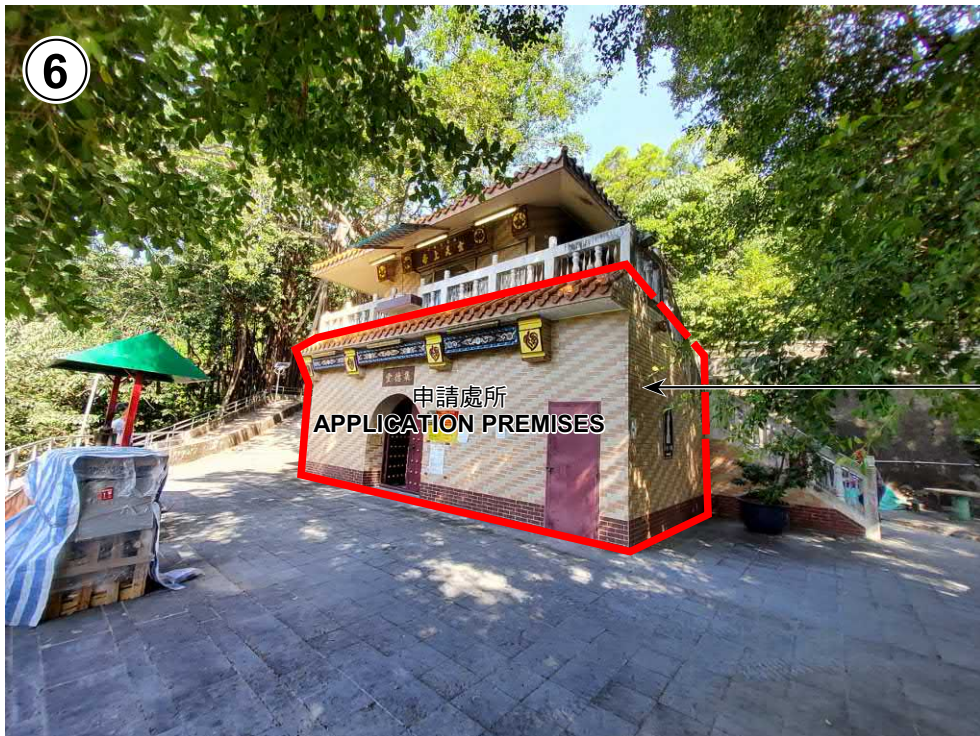

集德堂
Chap Tak Hall



集德堂
Chap Tak Hall

申請處所
APPLICATION PREMISES

集德堂
Chap Tak Hall

申請處所界線只作識別用
APPLICATION PREMISES BOUNDARY
FOR IDENTIFICATION PURPOSE ONLY

實地照片 SITE PHOTOS

靈灰安置所
九龍深水埗呈祥道九福德念佛社上真閣及集德堂地下
(新九龍內地段第 6 0 7 1 號 (部分) 及短期租約第 K X 1 6 0 3 號 (部分))
COLUMBARIUM
G/F, SHEUNG TSANG HALL AND CHAP TAK HALL,
HONG KONG & KOWLOON FUK TAK BUDDHIST ASSOCIATION LIMITED,
CHING CHEUNG ROAD, SHAM SHUI PO, KOWLOON
(NKIL No. 6071 (PORTION) AND STT No. KX1603 (PORTION))

規劃署
PLANNING
DEPARTMENT



參考編號
REFERENCE No.
A/K5/869

圖 PLAN
A-6

本圖於2024年11月27日擬備，所根據的
資料為攝於2024年11月1日的實地照片

PLAN PREPARED ON 27.11.2024
BASED ON SITE PHOTOS
TAKEN ON 1.11.2024