


PROPOSED BUILDING LICENCE GOVERNMENT LAND IN D.D.91, NG UK TSUNG

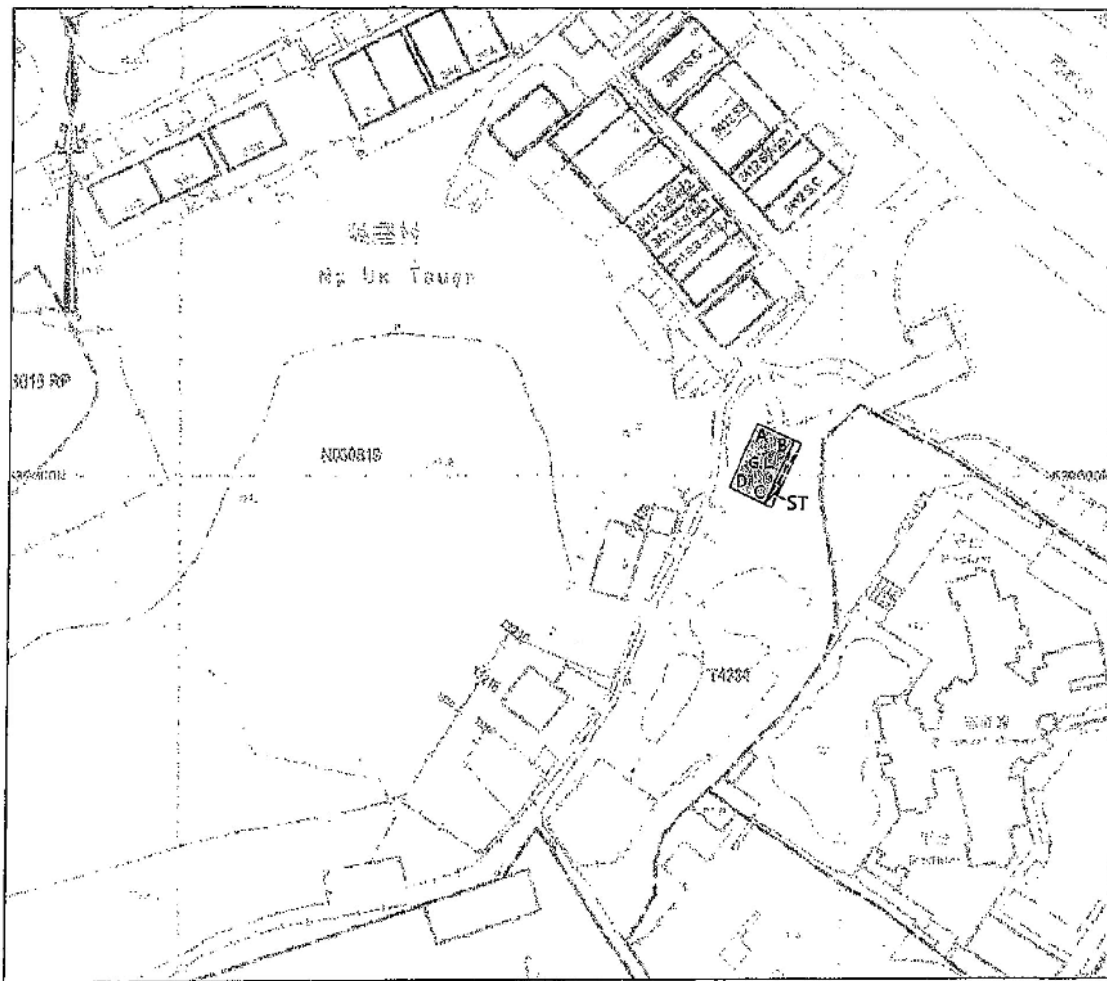

LOCATION PLAN



COLORED PINK AREA = 65.03 SQUARE METRES (ABOUT)

Line	Bearing	Distance(M)	Nothing	Easting	Pt.
A-B	114°39'54"	6.096	839 607. 637	831 186. 975	A
B-C	204°39'54"	10.667	839 605. 093	831 192. 514	B
C-D	294°39'54"	6.096	839 595. 399	831 188. 062	C
D-A	24°39'54"	10.667	839 597. 943	831 182. 523	D

Legends:


- Septic Tank (3.658m x 1.220m)
- Balcony (10.667m x 1.220m) colored yellow

Scale 1:1000

Survey Sheet No.: 3-SW-6D,3-SW-11B

Date : February 2021

卓 弘 測 量 服 務 公 司
CHUO WANG SURVEY SERVICES COMPANY

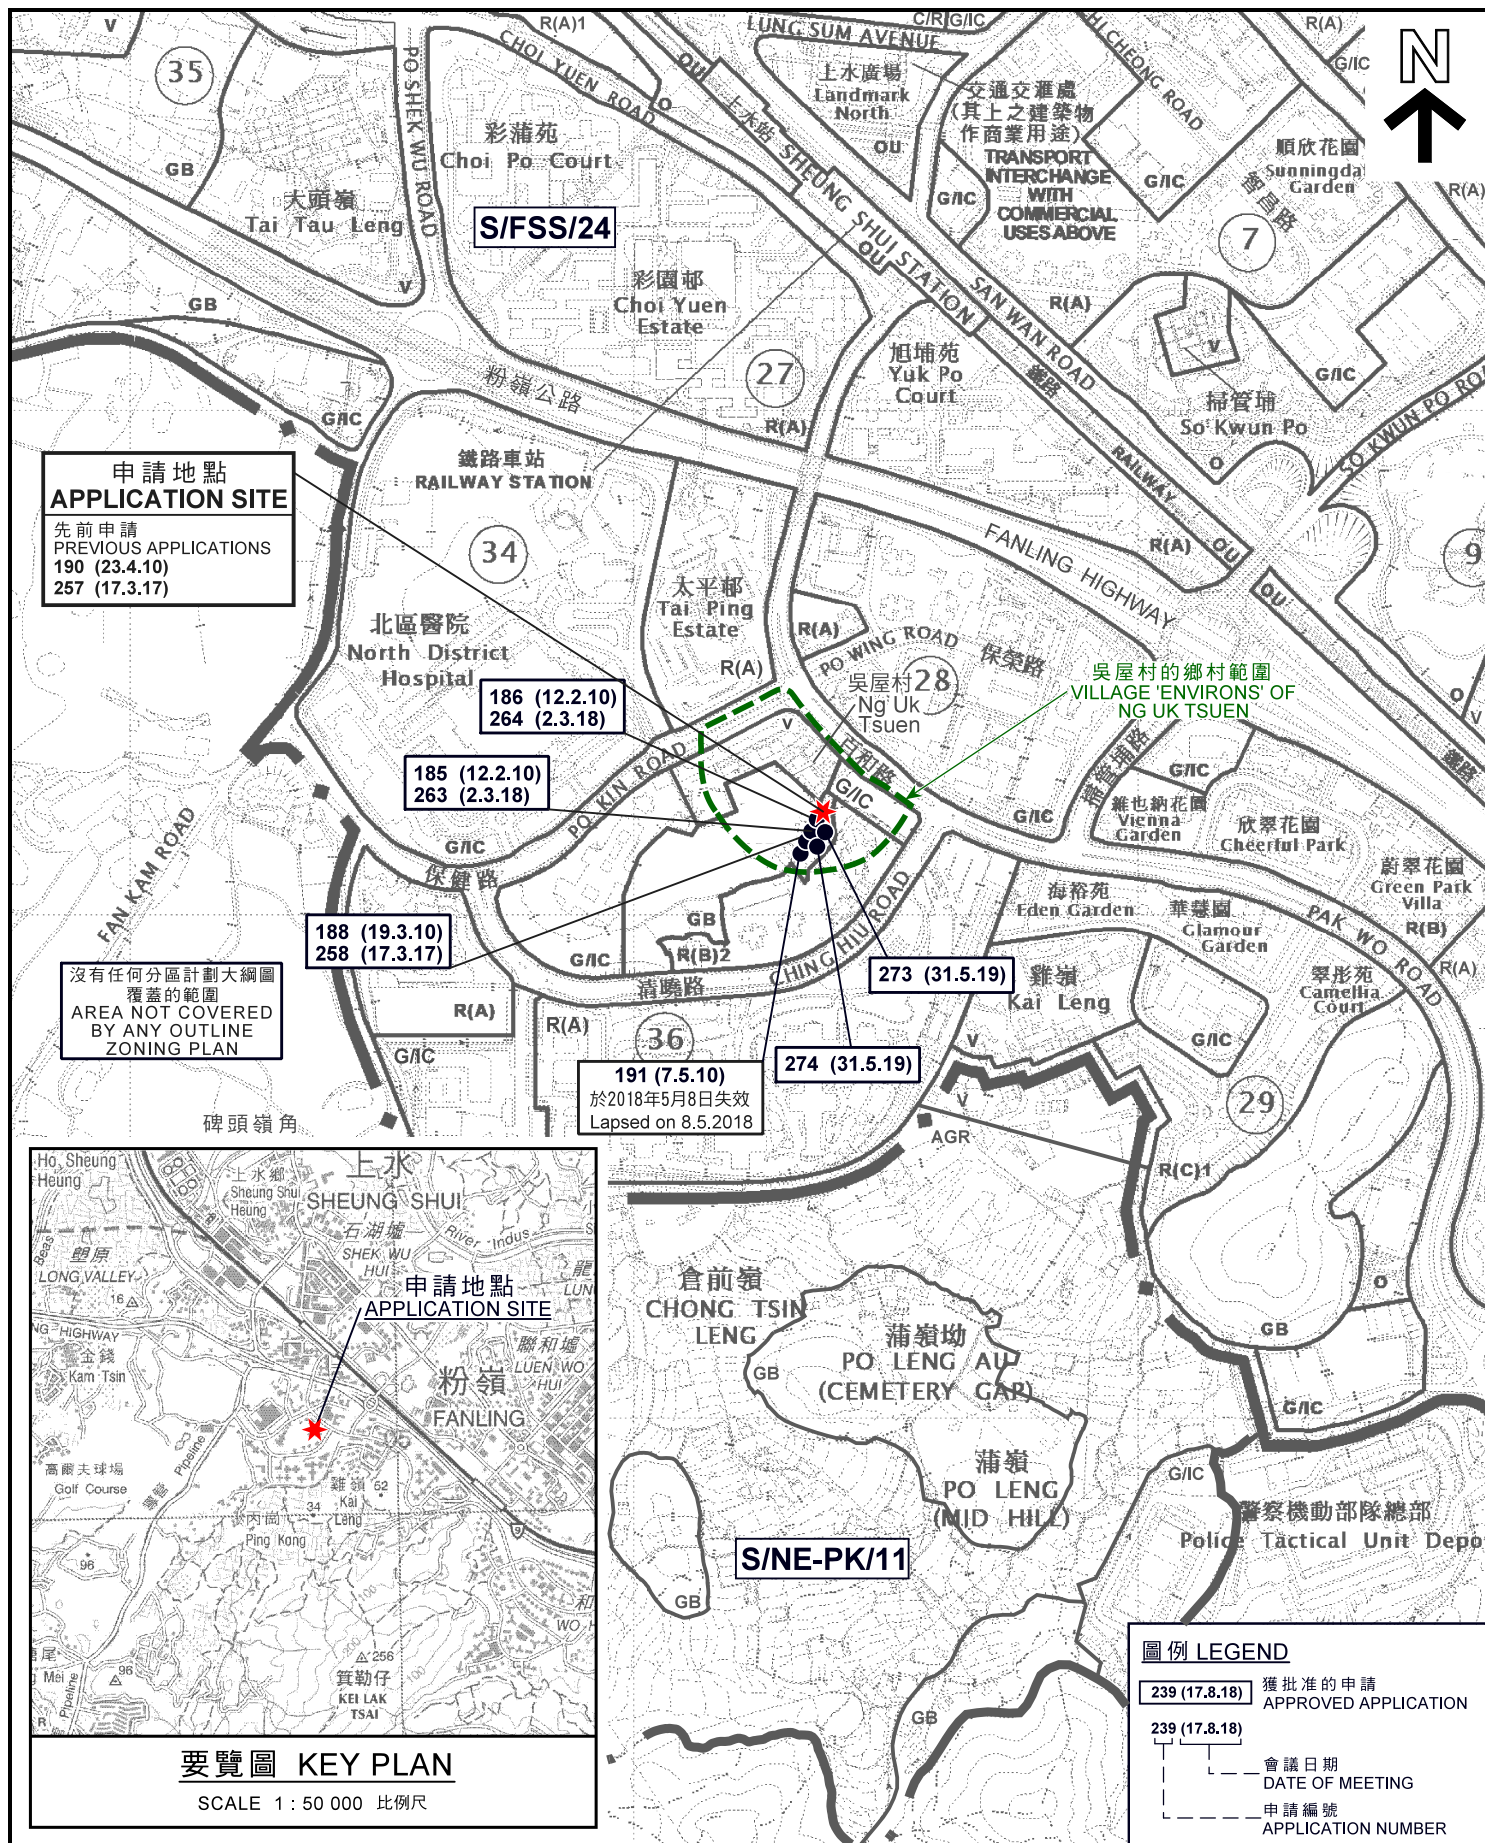

位置圖 LOCATION PLAN

擬議屋宇 (新界豁免管制屋宇 - 小型屋宇)
 上水吳屋村丈量約份第91約政府土地

PROPOSED HOUSE
 (NEW TERRITORIES EXEMPTED HOUSE - SMALL HOUSE)
 GOVERNMENT LAND IN D.D. 91, NG UK TSUEN, SHEUNG SHUI

米 100 0 100 200 300 米
 METRES SCALE 1 : 7 500 比例尺


規劃署
 PLANNING
 DEPARTMENT



參考編號
 REFERENCE No.
 A/FSS/281

圖 PLAN
 A-1

本摘要圖於2021年4月7日擬備，
 所根據的資料為於2020年1月7日
 核准的分區計劃大綱圖編號S/FSS/24
 EXTRACT PLAN PREPARED ON 7.4.2021
 BASED ON OUTLINE ZONING PLAN
 No. S/FSS/24 APPROVED ON 7.1.2020

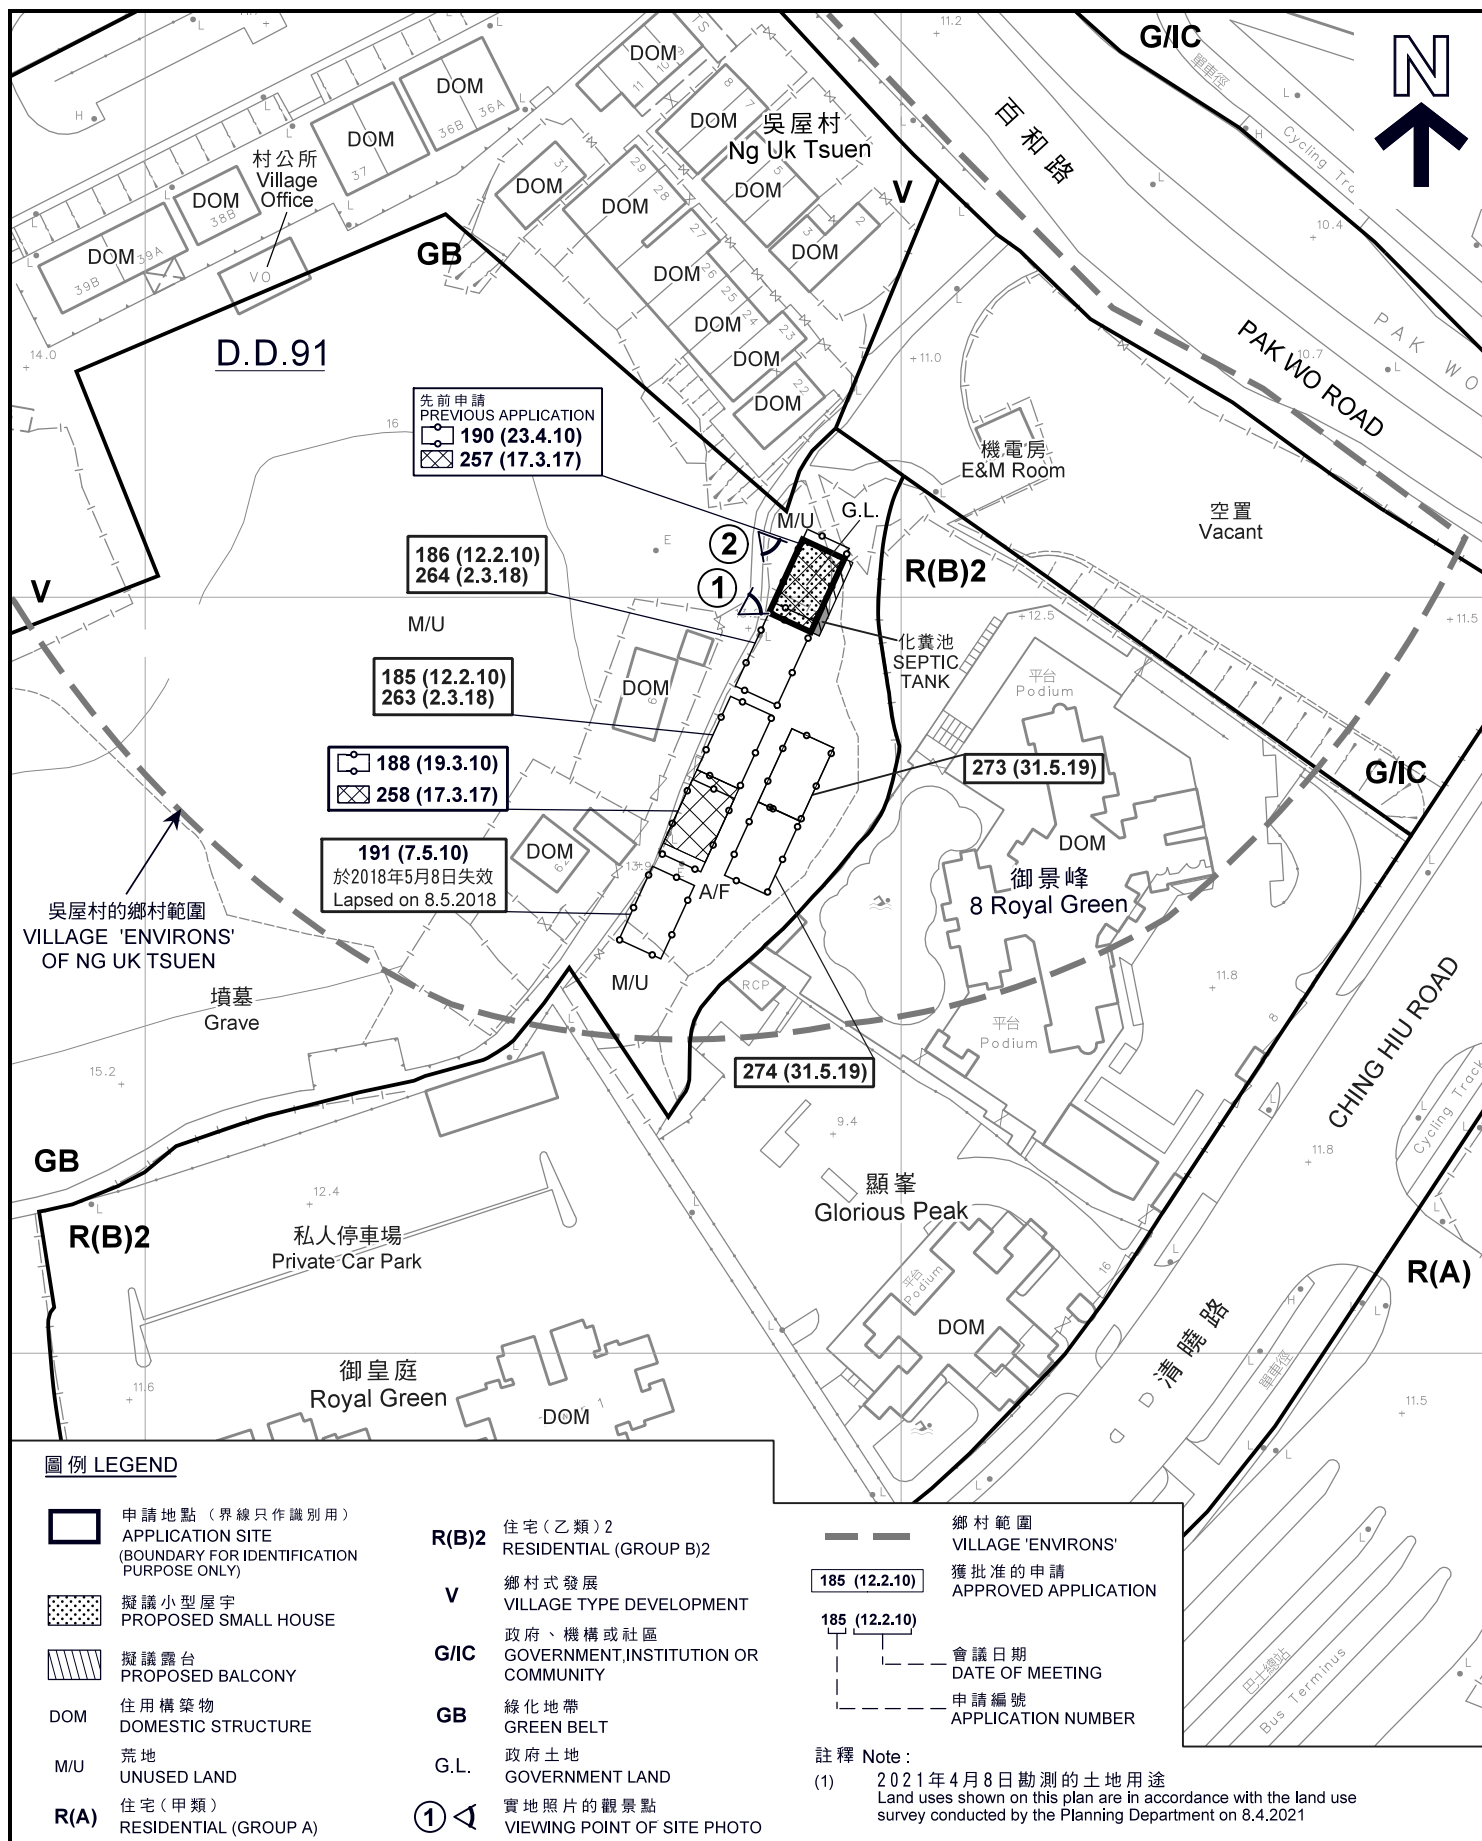

平面圖 SITE PLAN

擬議屋宇 (新界豁免管制屋宇-小型屋宇)
上水吳屋村丈量約份第91約政府土地
PROPOSED HOUSE
(NEW TERRITORIES EXEMPTED HOUSE - SMALL HOUSE)
GOVERNMENT LAND IN D.D. 91, NG UK TSUEN, SHEUNG SHUI

SCALE 1 : 1 000 比例尺

米 20 0 20 40 米
METRES

規劃署

PLANNING
DEPARTMENT




參考編號
REFERENCE No.

A/FSS/281

圖 PLAN

A-2a

本摘要圖於2021年9月15擬備，
所根據的資料為測量圖編號
3-SW-6D及3-SW-11B
EXTRACT PLAN PREPARED ON 15.9.2021
BASED ON SURVEY SHEETS No.
3-SW-6D AND 3-SW-11B

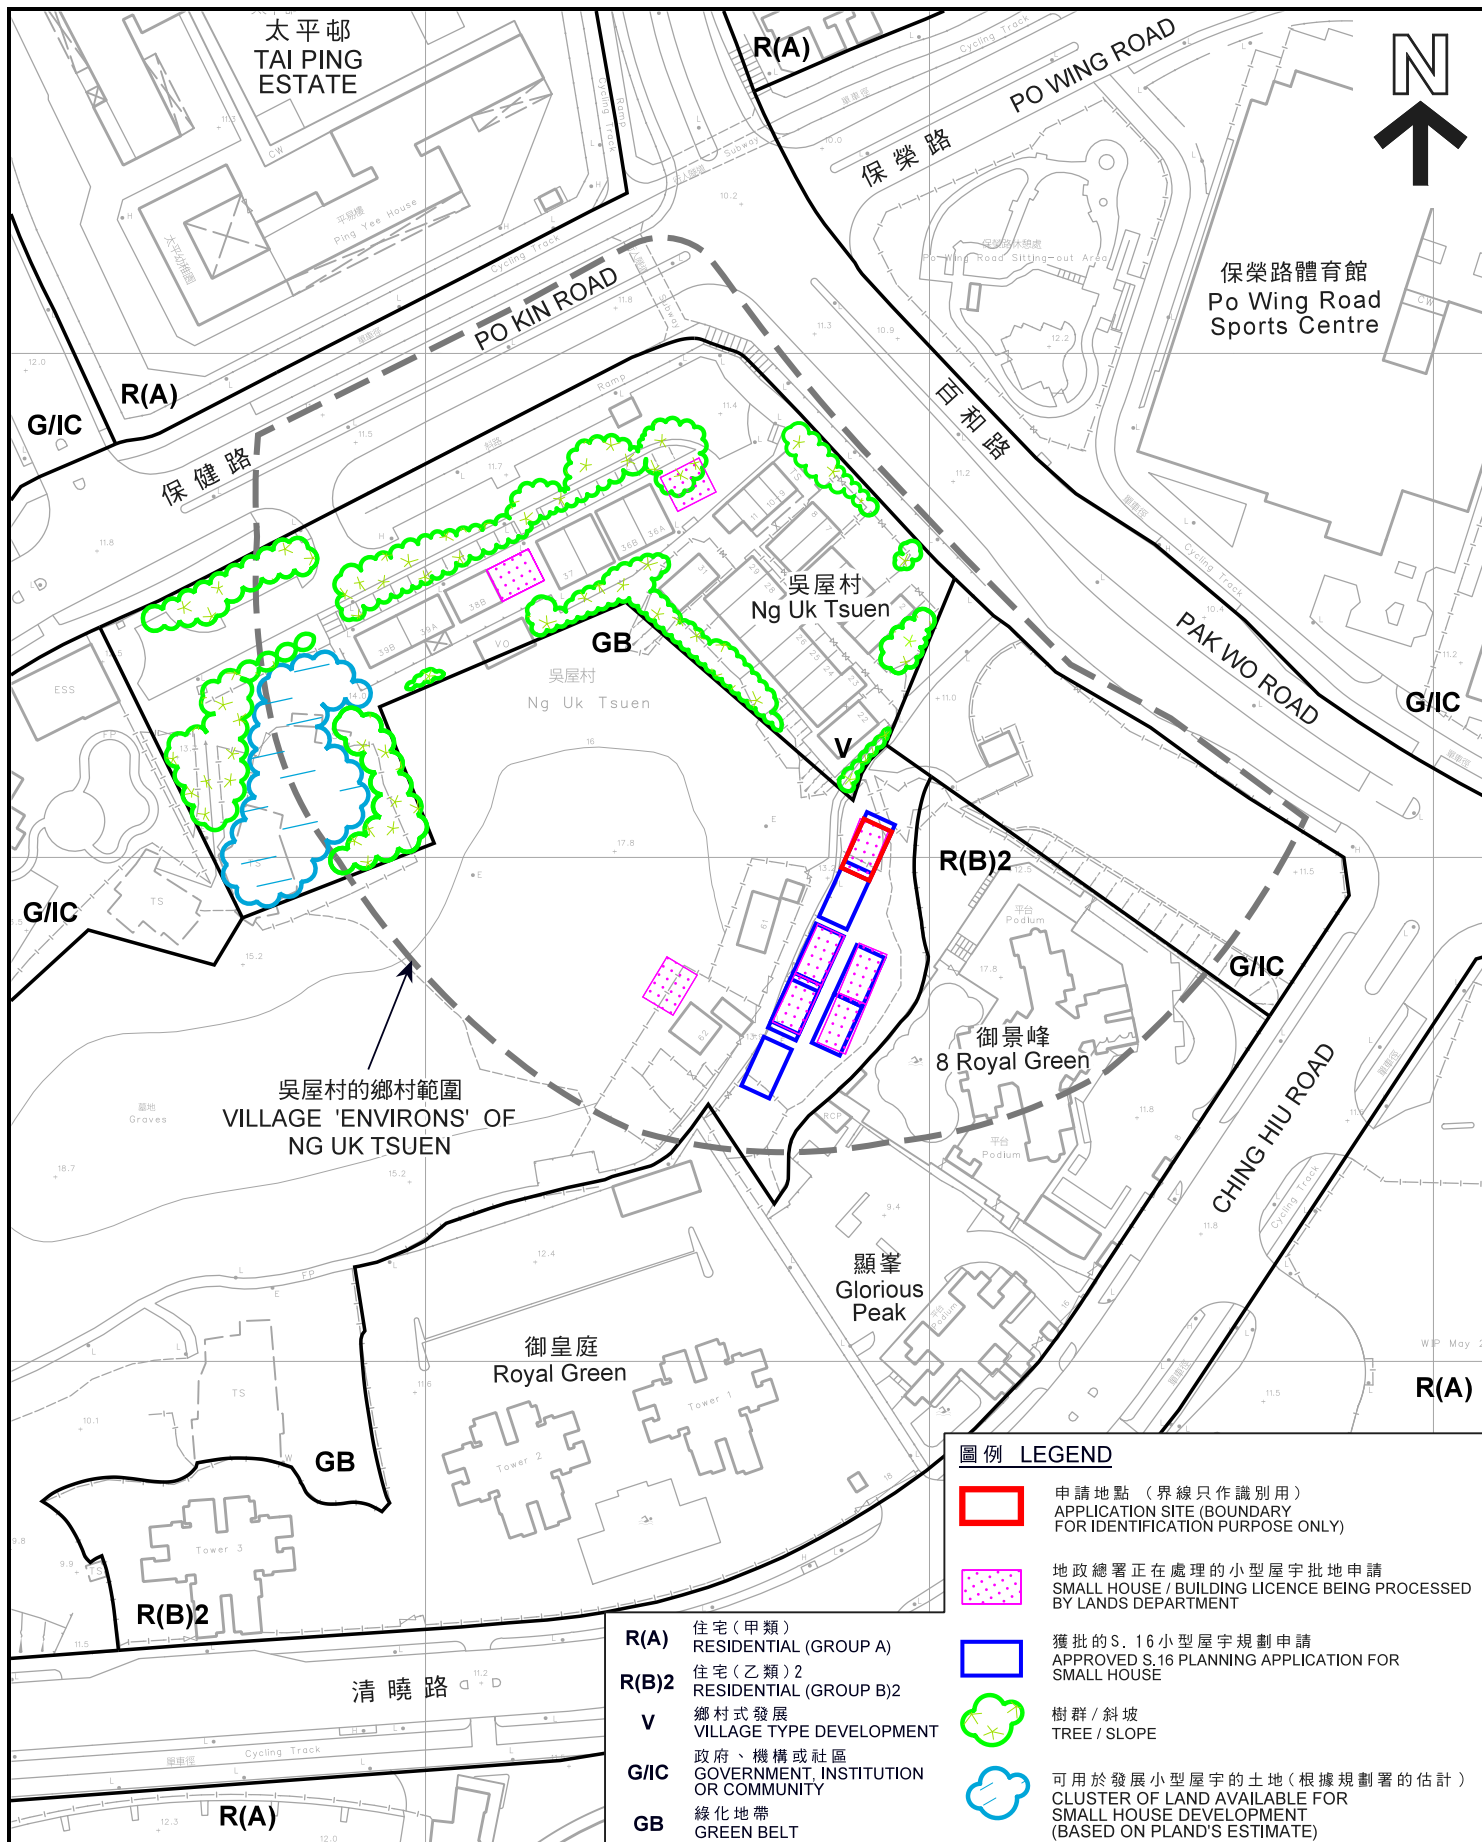

在「鄉村式發展」地帶內預計可供發展小型屋宇的土地數量
ESTIMATED AMOUNT OF LAND AVAILABLE FOR
SMALL HOUSE DEVELOPMENT WITHIN THE "V" ZONE

擬議屋宇 (新界豁免管制屋宇 - 小型屋宇)
PROPOSED HOUSE

上水吳屋村丈量約份第91約政府土地
(NEW TERRITORIES EXEMPTED HOUSE - SMALL HOUSE)
GOVERNMENT LAND IN D.D. 91, NG UK TSUEN, SHEUNG SHUI
SCALE 1 : 1 500 比例尺

米 20 0 20 40 60 米
METRES

規劃署
PLANNING
DEPARTMENT



參考編號
REFERENCE No.


A/FSS/281

圖 PLAN

A-2b

本摘要圖於2021年9月15日擬備，
所根據的資料為測量圖編號
3-SW-6D及3-SW-11B

EXTRACT PLAN PREPARED ON 15.9.2021
BASED ON SURVEY SHEETS No.
3-SW-6D AND 3-SW-11B

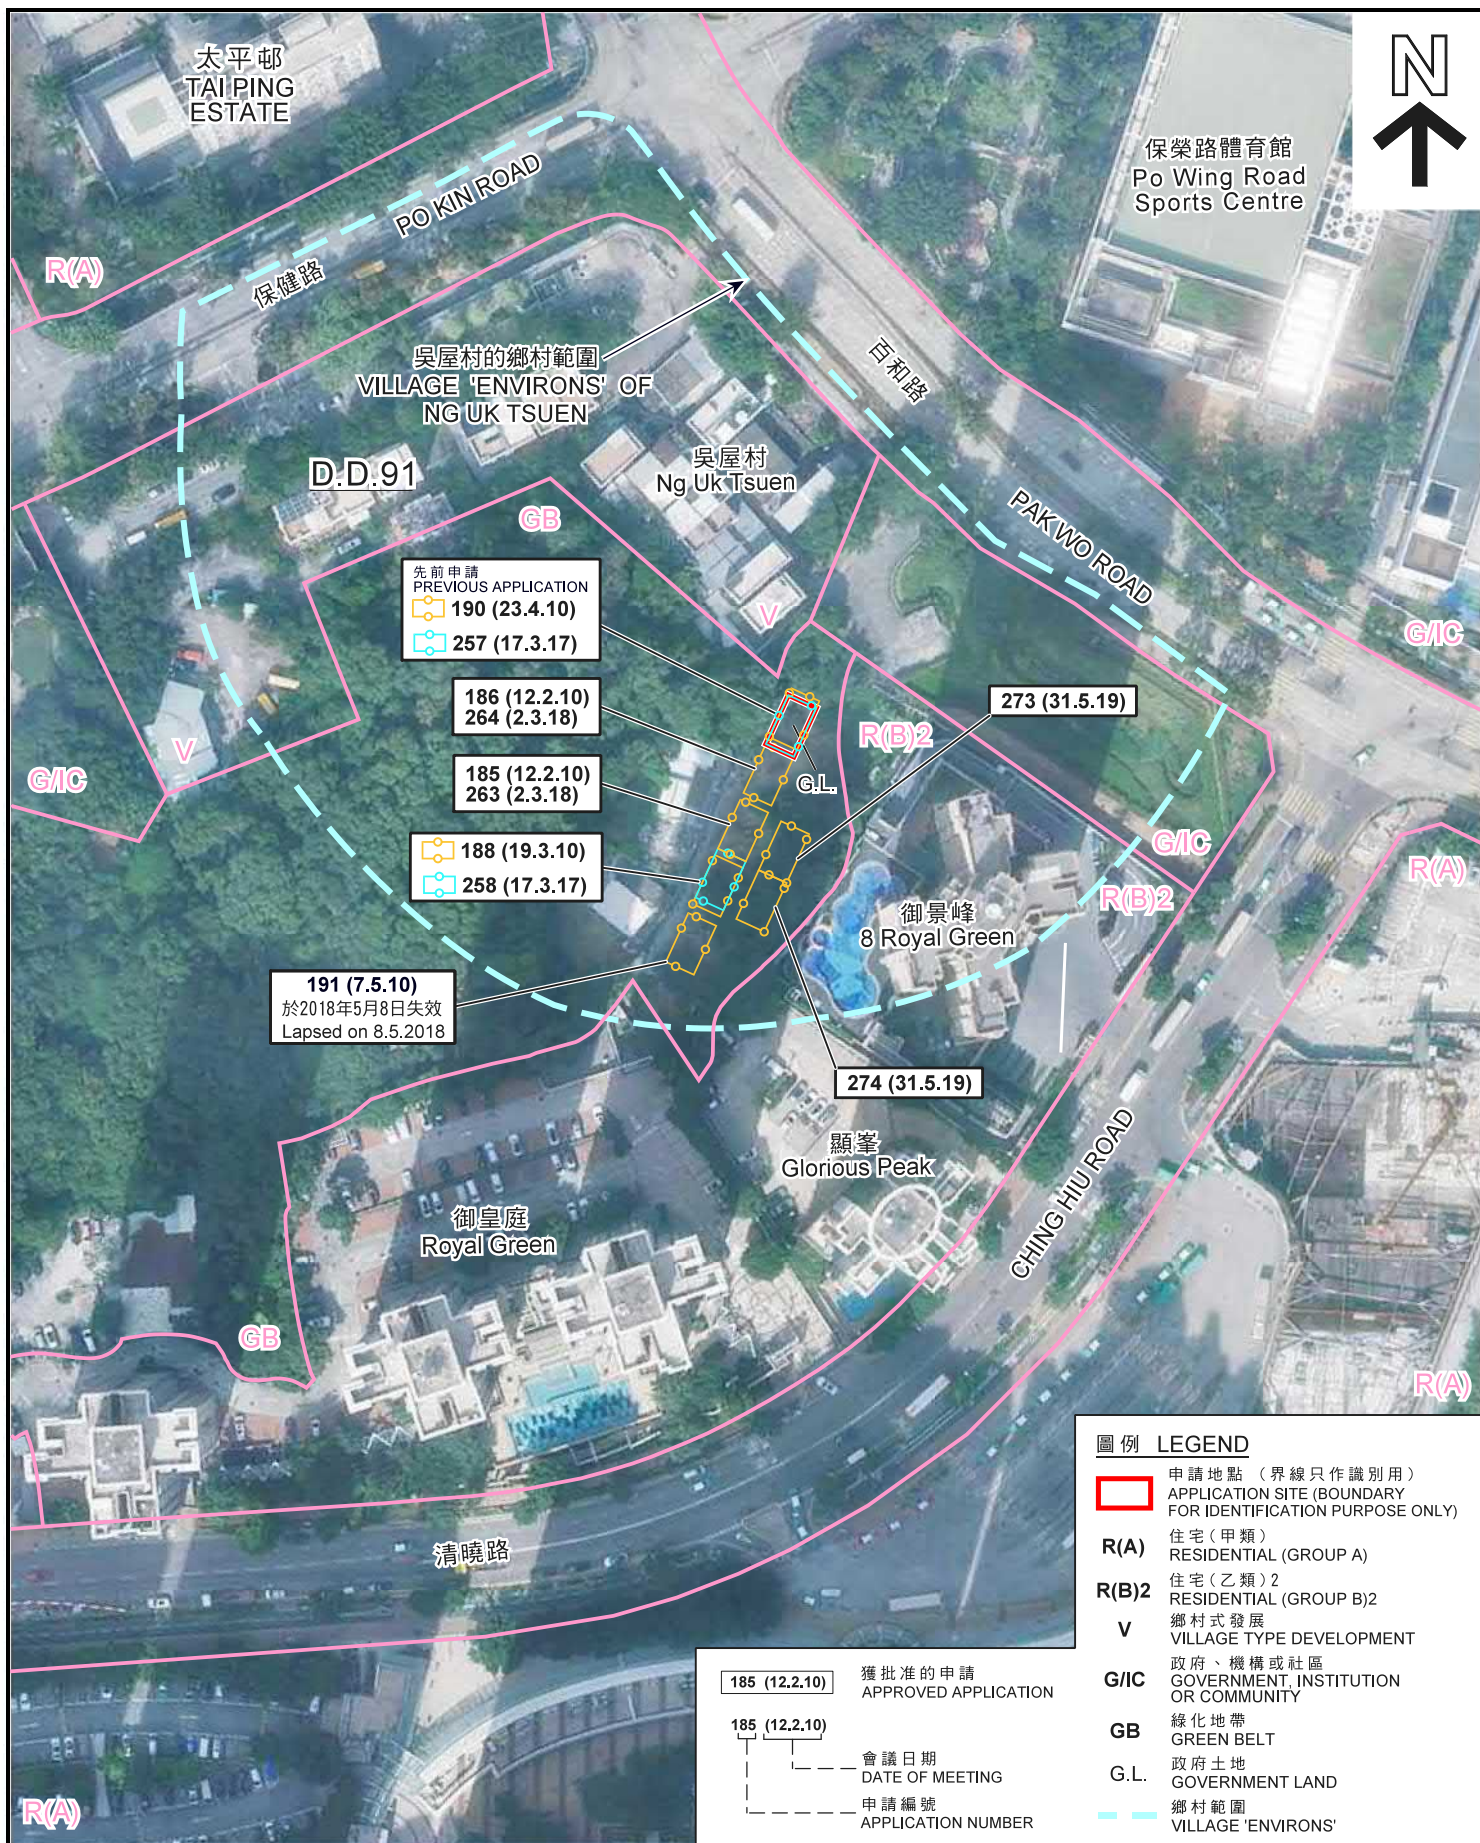

航攝照片 AERIAL PHOTO

擬議屋宇 (新界豁免管制屋宇-小型屋宇)
上水吳屋村丈量約份第91約政府土地

PROPOSED HOUSE
(NEW TERRITORIES EXEMPTED HOUSE - SMALL HOUSE)
GOVERNMENT LAND IN D.D. 91, NG UK TSUEN, SHEUNG SHUI

規劃署
PLANNING
DEPARTMENT



參考編號
REFERENCE No.

A/FSS/281

圖 PLAN

A-3

本摘要圖於2021年5月5日擬備，
所根據的資料為地政總署
於2020年11月17日拍得的航攝照片
編號E103837C

EXTRACT PLAN PREPARED ON 5.5.2021
BASED ON AERIAL PHOTO No. E103837C
TAKEN ON 17.11.2020 BY
LANDS DEPARTMENT



申請地點界線只作識別用
APPLICATION SITE BOUNDARY FOR IDENTIFICATION PURPOSE ONLY

實地照片 SITE PHOTO

擬議屋宇（新界豁免管制屋宇-小型屋宇）
上水吳屋村丈量約份第91約政府土地
PROPOSED HOUSE
(NEW TERRITORIES EXEMPTED HOUSE - SMALL HOUSE)
GOVERNMENT LAND IN D.D. 91, NG UK TSUEN, SHEUNG SHUI

規 劃 署
PLANNING
DEPARTMENT



參考編號
REFERENCE No.
A/FSS/281

圖 PLAN
A-4

本圖於2021年5月12日擬備，
所根據的資料為攝於
2021年4月9日的實地照片
PLAN PREPARED ON 12.5.2021
BASED ON SITE PHOTOS
TAKEN ON 9.4.2021