


PROPOSED BUILDING LICENCE GOVERNMENT LAND IN D.D.91, NG UK TSUNG

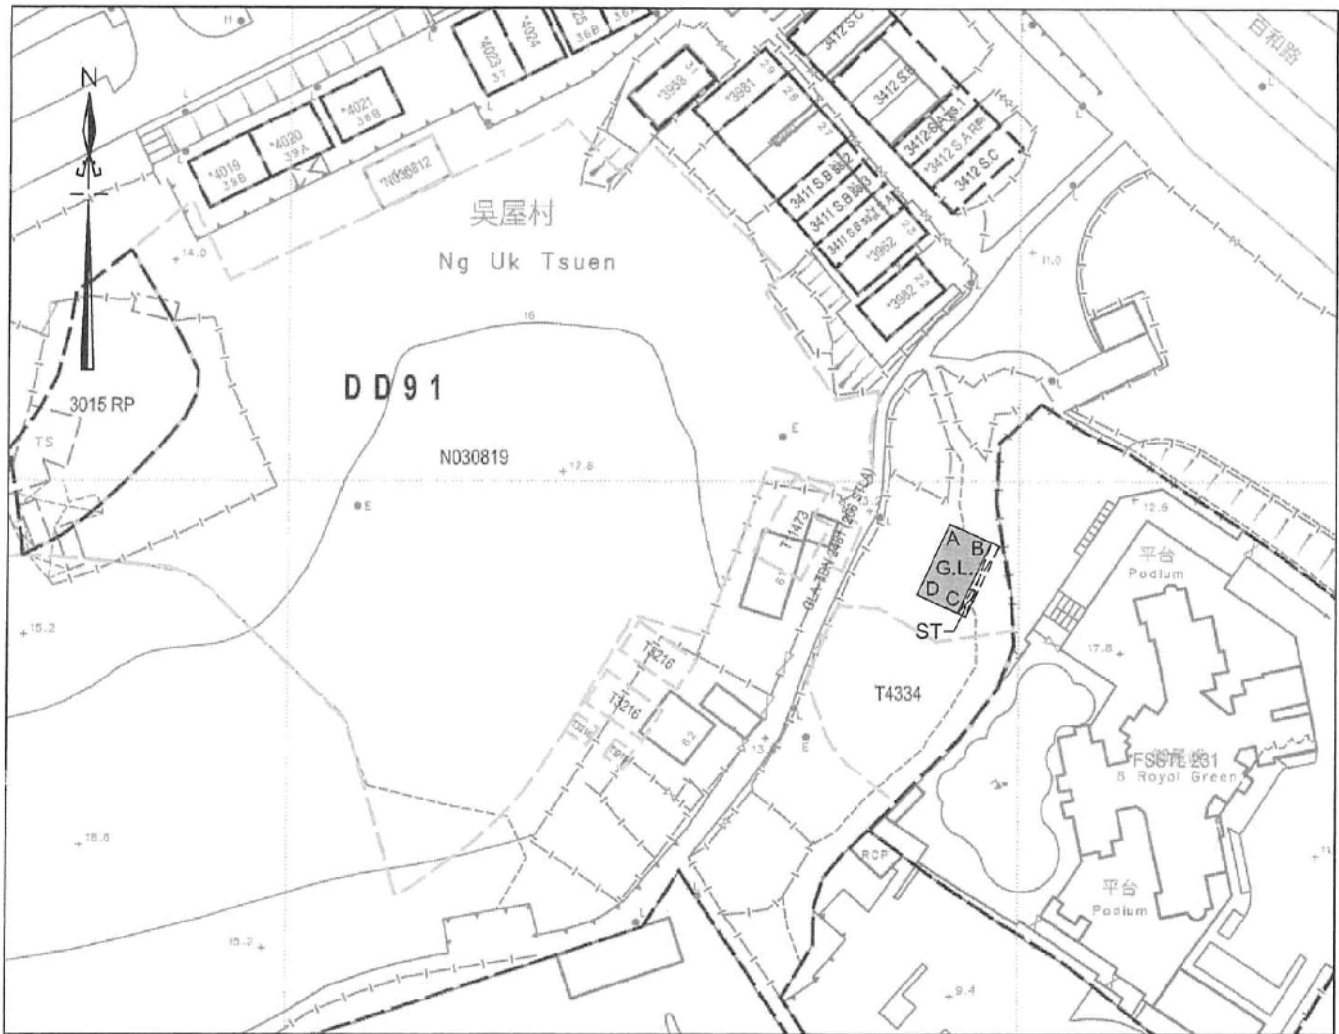

LOCATION PLAN



COLORED PINK AREA = 65.03 SQUARE METRES (ABOUT)

Line	Bearing	Distance(M)	Nothing	Easting	Pt.
A-B	114°39'54"	6.096	839 594. 127	831 190. 834	A
B-C	204°39'54"	10.667	839 591.583	831 196. 373	B
C-D	294°39'54"	6.096	839 581. 889	831 191. 922	C
D-A	24°39'54"	10.667	839 584. 433	831 186. 382	D

Legends:

- Septic Tank (3.658m x 1.220m)
- Balcony (10.667m x 1.220m) colored yellow

Scale 1:1000-

Survey Sheet No.: 3-SW-6D,3-SW-11B

Date : June 2021


卓 弘 測 量 服 務 公 司
CHUO WANG SURVEY SERVICES COMPANY


Plan No.CW/DN/91/GL/SH/07

(資料來源:申請人於 20. 10. 2021 呈交的資料)
(Source : Applicant's Submission of 20.10.2021)


參考編號
REFERENCE No.
A/FSS/285

繪圖 DRAWING
A-1

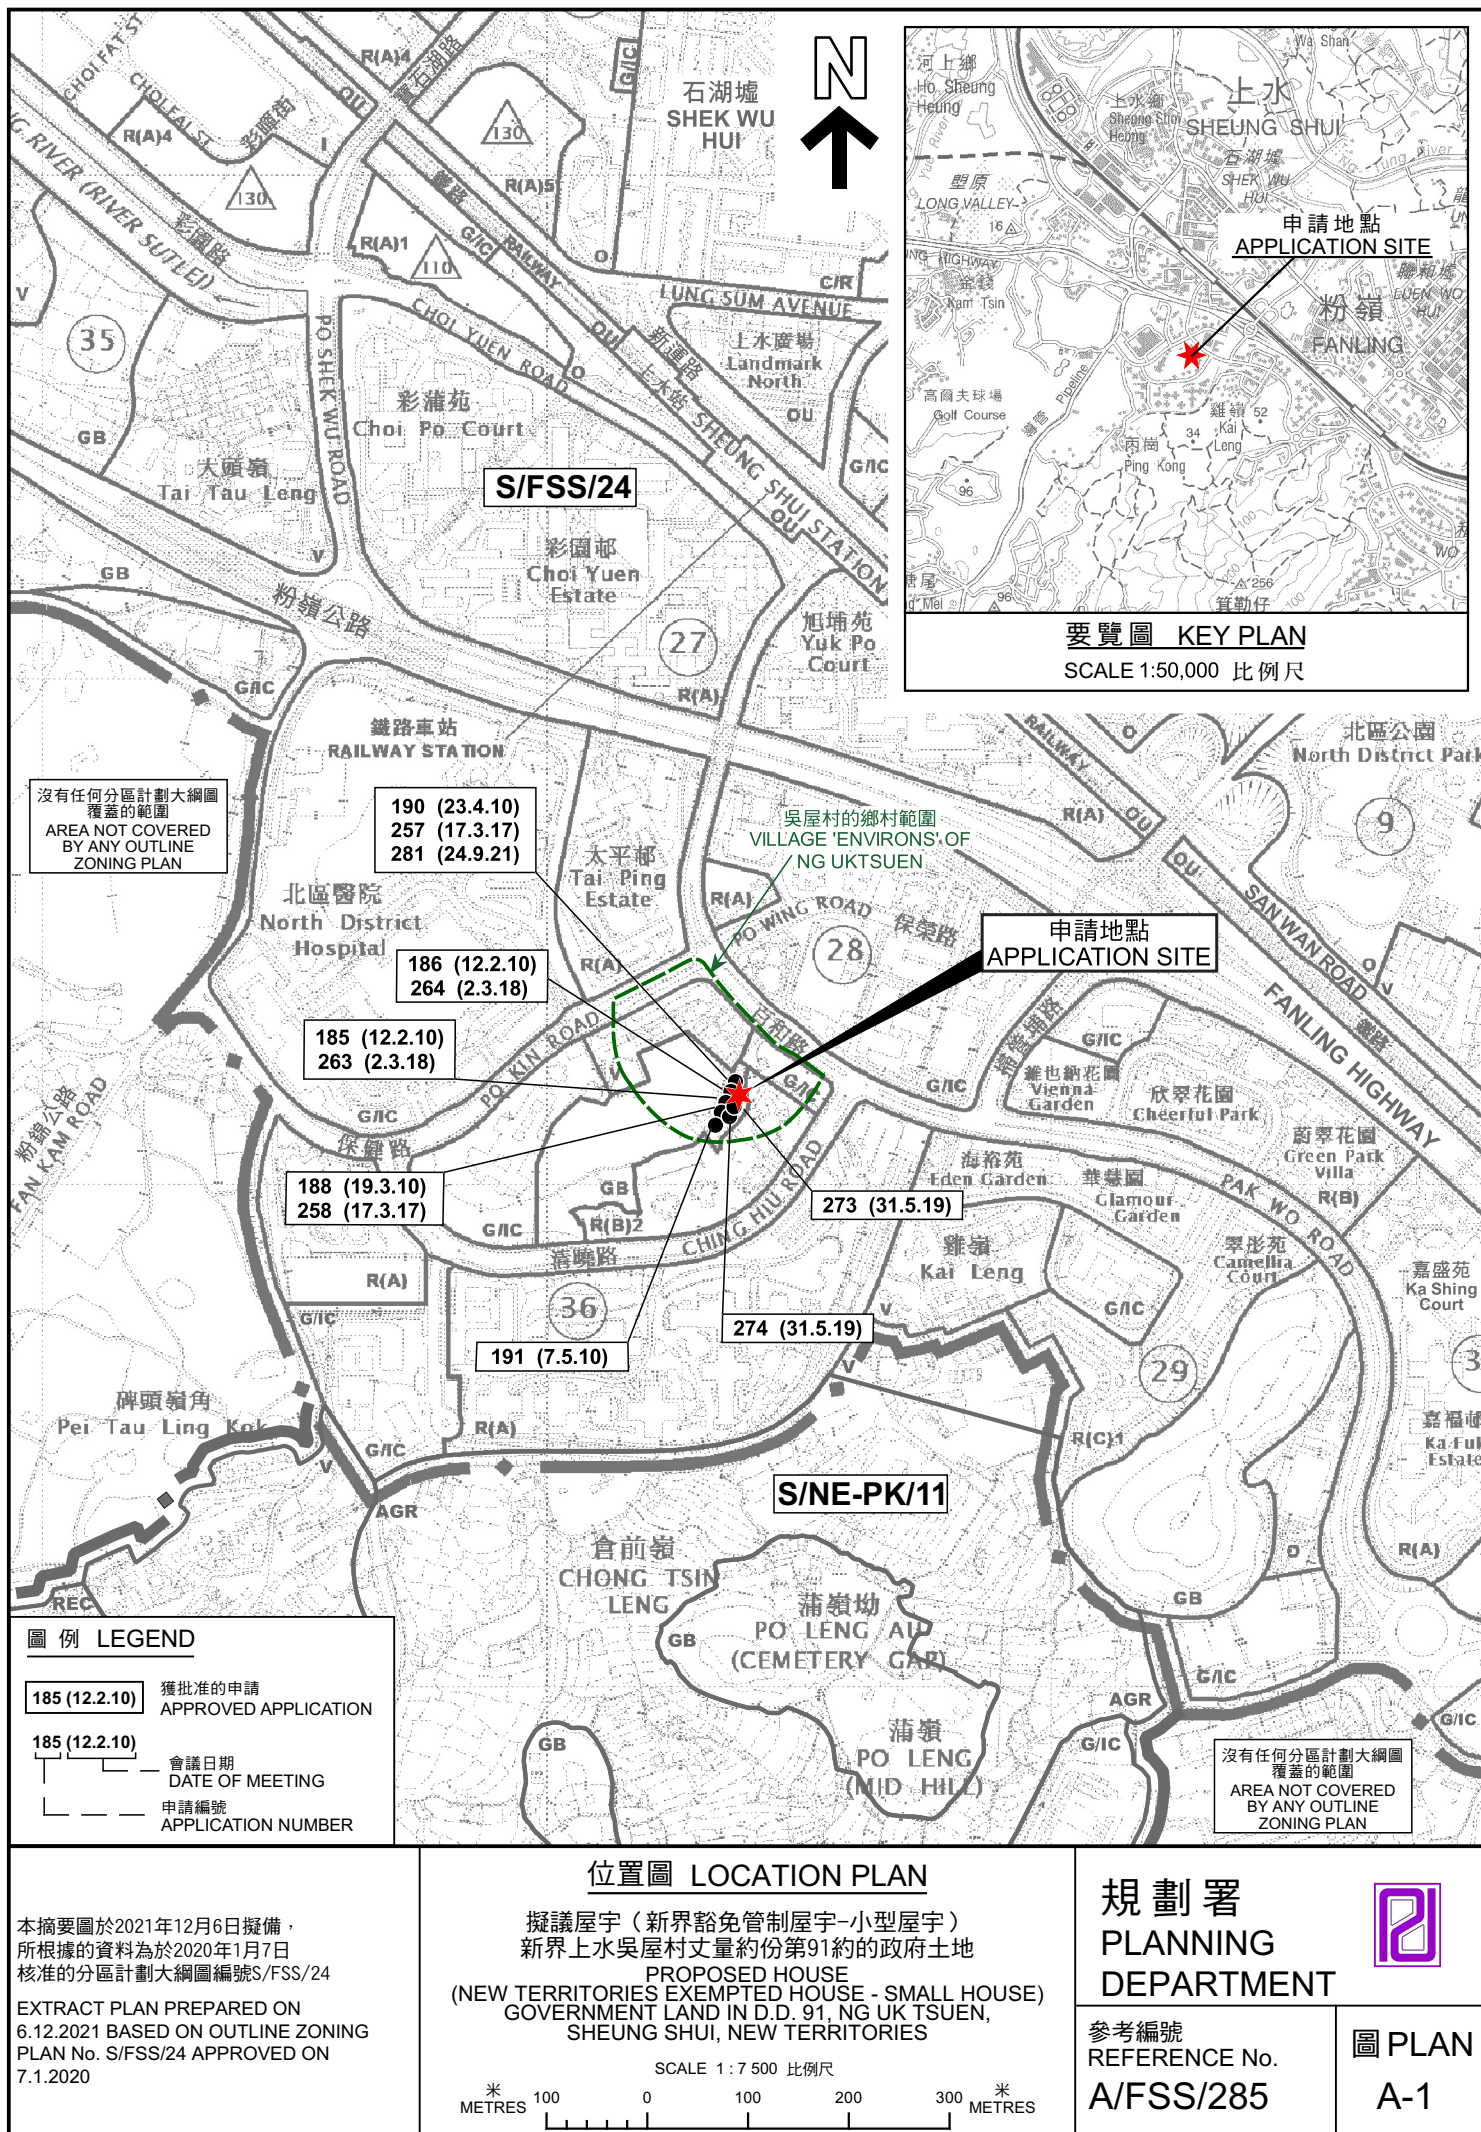

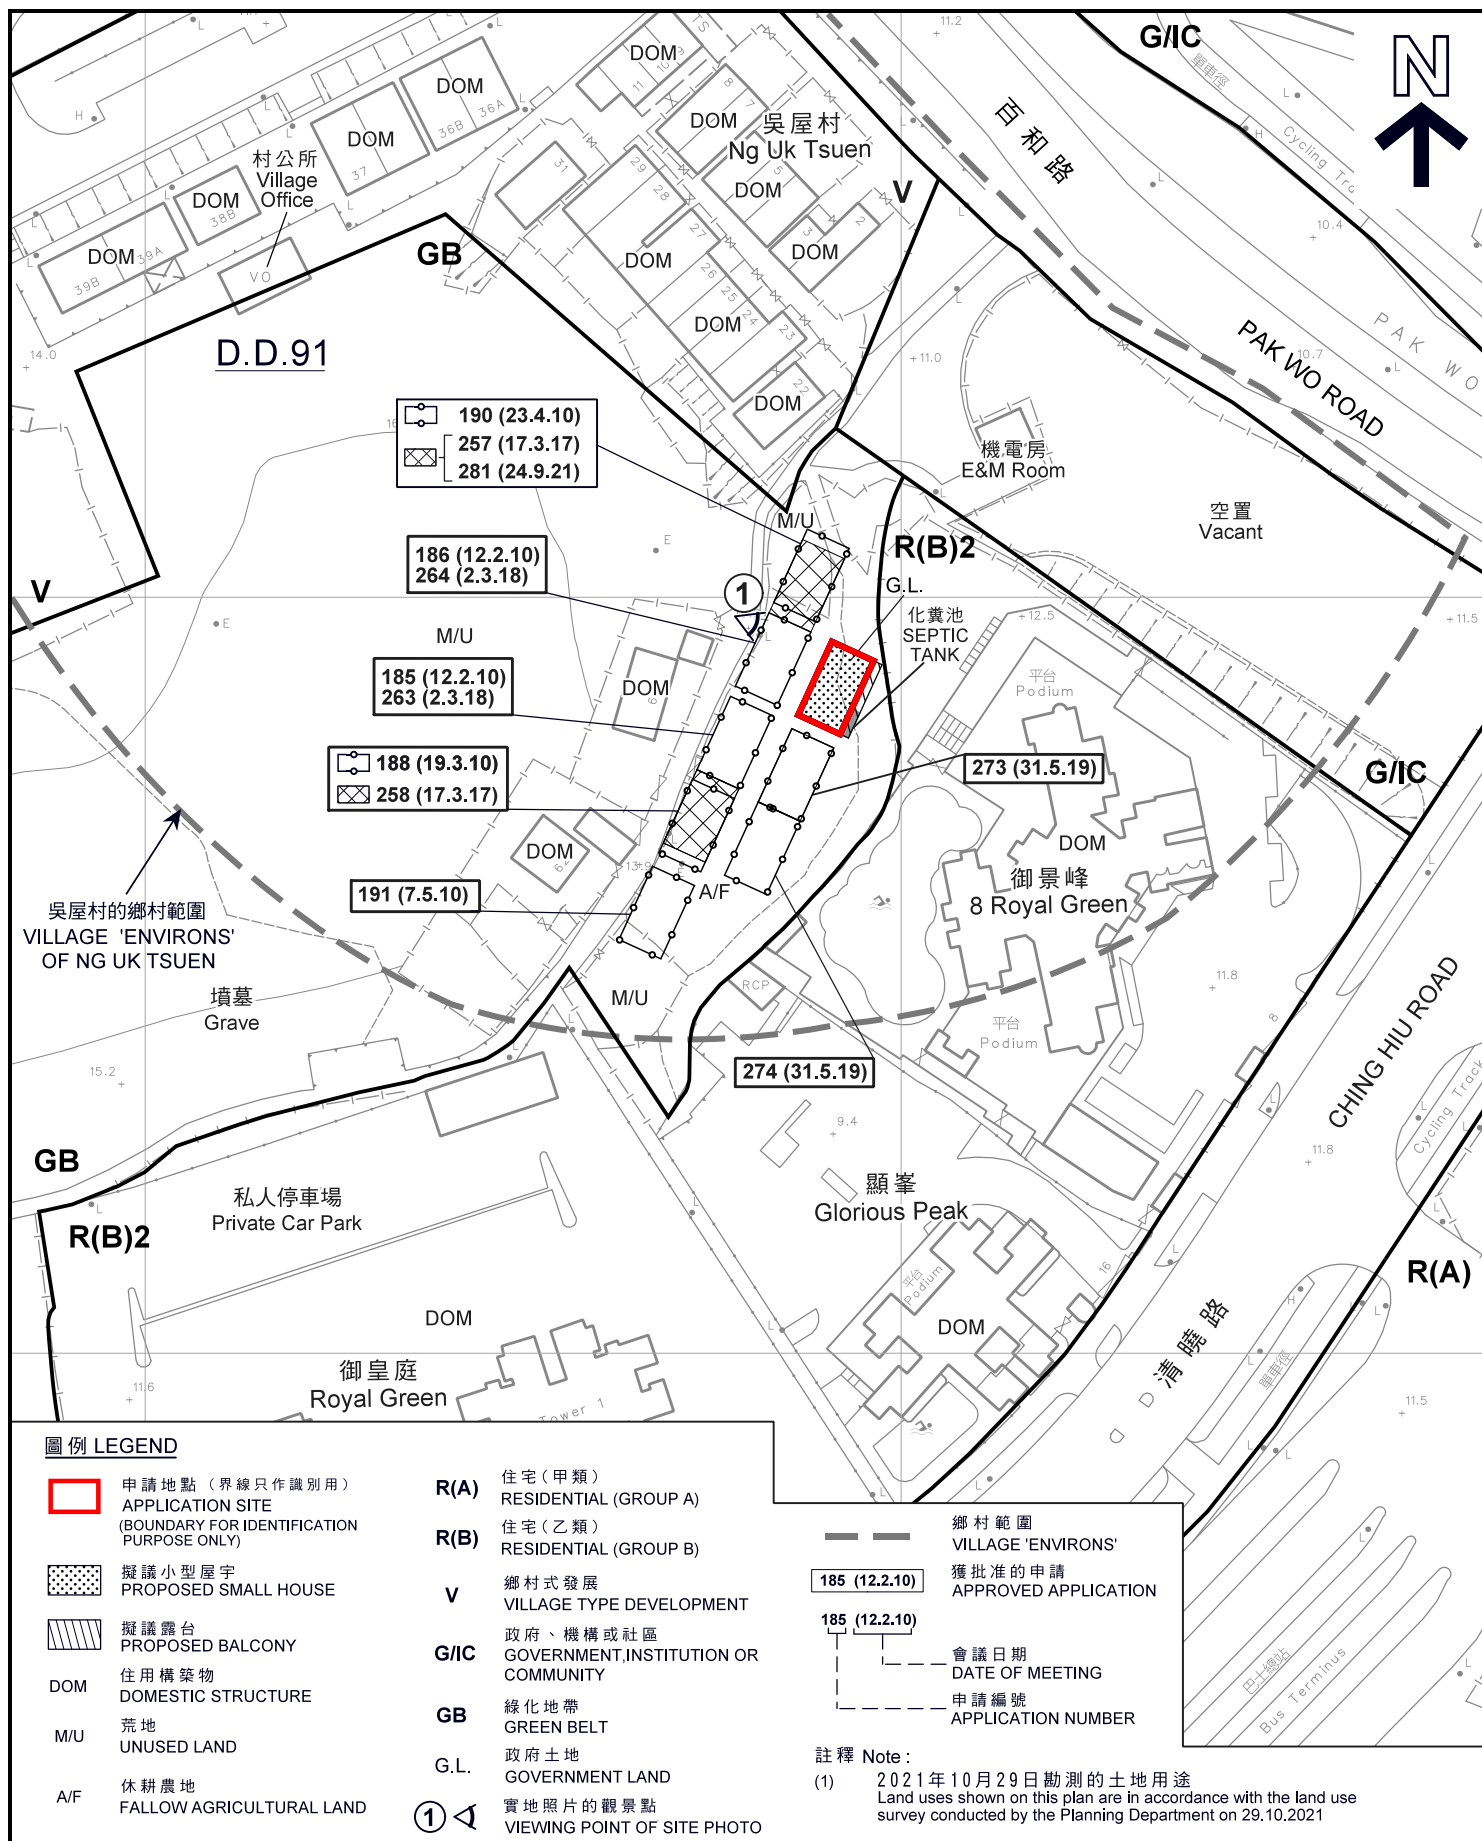

本摘要圖於2021年12月6日擬備， 所根據的資料為測量圖編號 3-SW-6D及3-SW-11B EXTRACT PLAN PREPARED ON 6.12.2021 BASED ON SURVEY SHEETS No. 3-SW-6D AND 3-SW-11B	<u>平面圖 SITE PLAN</u> 擬議屋宇（新界豁免管制屋宇-小型屋宇） 上水吳屋村丈量約份第91約政府土地 PROPOSED HOUSE (NEW TERRITORIES EXEMPTED HOUSE - SMALL HOUSE) GOVERNMENT LAND IN D.D. 91, NG UK TSUEN, SHEUNG SHUI, NEW TERRITORIES SCALE 1: 1 000 比例尺 米 METRES 2002040 米 METRES	規劃署 PLANNING DEPARTMENT 
	參考編號 REFERENCE No. A/FSS/285	圖 PLAN A-2a

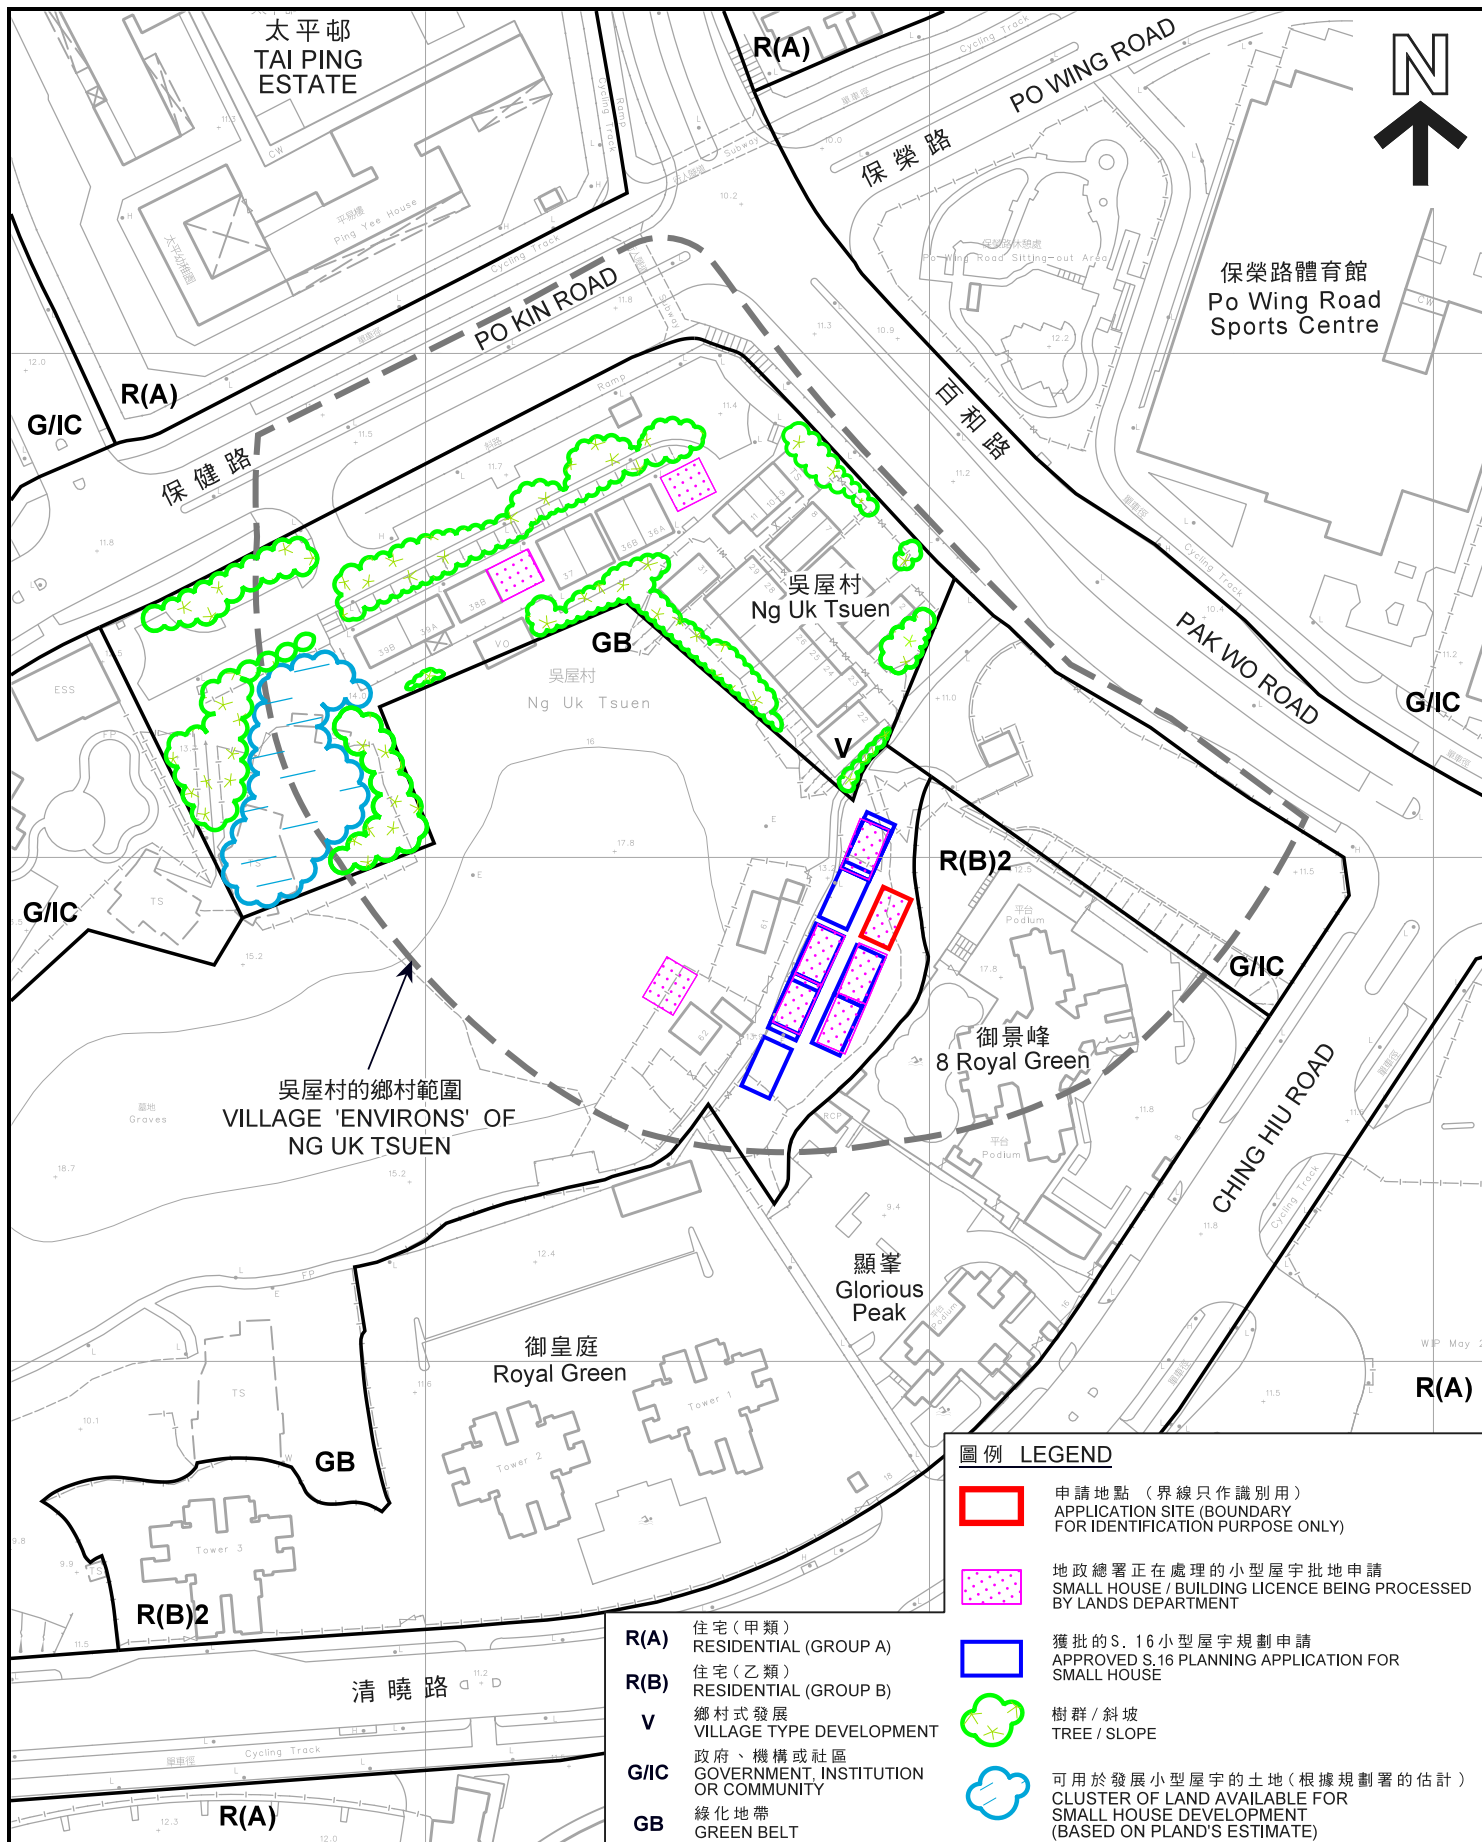

本摘要圖於2021年12月6日擬備，
所根據的資料為測量圖編號
3-SW-6D及3-SW-11B
EXTRACT PLAN PREPARED ON 6.12.2021
BASED ON SURVEY SHEETS No.
3-SW-6D AND 3-SW-11B

在「鄉村式發展」地帶內預計可供發展小型屋宇的土地數量
**ESTIMATED AMOUNT OF LAND AVAILABLE FOR
SMALL HOUSE DEVELOPMENT WITHIN THE "V" ZONE**
擬議屋宇 (新界豁免管制屋宇 - 小型屋宇)
上水吳屋村丈量約份第91約政府土地
PROPOSED HOUSE
(NEW TERRITORIES EXEMPTED HOUSE - SMALL HOUSE)
GOVERNMENT LAND IN D.D. 91, NG UK TSUEN,
SHEUNG SHUI, NEW TERRITORIES
SCALE 1:1 500 比例尺

米 20 0 20 40 60 米
METRES

規劃署
PLANNING
DEPARTMENT

參考編號
REFERENCE No.
A/FSS/285

圖 PLAN
A-2b



航攝照片 AERIAL PHOTO

擬議屋宇 (新界豁免管制屋宇-小型屋宇)
上水吳屋村丈量約份第91約政府土地

PROPOSED HOUSE
(NEW TERRORIES EXEMPTED HOUSE - SMALL HOUSE)
GOVERNMENT LAND IN D.D. 91, NG UK TSUEN,
SHEUNG SHUI, NEW TERRORIES

規劃署
PLANNING
DEPARTMENT



參考編號
REFERENCE No.

A/FSS/285

圖 PLAN

A-3

本摘要圖於2021年12月6日擬備，
所根據的資料為地政總署
於2021年1月14日拍得的航攝照片
編號E124475C

EXTRACT PLAN PREPARED ON 6.12.2021
BASED ON AERIAL PHOTO No. E124475C
TAKEN ON 14.1.2021 BY
LANDS DEPARTMENT



申請地點界線只作識別用
APPLICATION SITE BOUNDARY FOR IDENTIFICATION PURPOSE ONLY

實地照片 SITE PHOTO

擬議屋宇（新界豁免管制屋宇-小型屋宇）
上水吳屋村丈量約份第91約政府土地
PROPOSED HOUSE
(NEW TERRITORIES EXEMPTED HOUSE - SMALL HOUSE)
GOVERNMENT LAND IN D.D. 91, NG UK TSUEN,
SHEUNG SHUI, NEW TERRITORIES

規 劃 署
PLANNING
DEPARTMENT



參考編號
REFERENCE No.
A/FSS/285

圖 PLAN
A-4

本圖於2021年11月26日擬備，
所根據的資料為攝於
2021年10月29日的實地照片
PLAN PREPARED ON 26.11.2021
BASED ON SITE PHOTOS
TAKEN ON 29.10.2021