

Project 項目名稱:

Proposed Temporary Shop and Services (Fresh Provision Shop) for a Period of 3 Years at Lot 1315 RP (Part) in D.D. 124 & Adjoining Government Land, San Sang San Tsuen, Yuen Long, N.T.

Drawing Title 圖目:

Location Plan

Drawing No. 圖號:

Figure 2

Remarks 備註:

● ● ● Vehicular access leading from Tin Ha Road


Scale 比例:

1:7500

(摘錄自申請人於 16.3.2021 呈交的申請書)  
(Extract from Applicant's Submission of 16.3.2021)

參考編號  
REFERENCE No.  
A/HSK/300

繪圖 DRAWING  
A-1

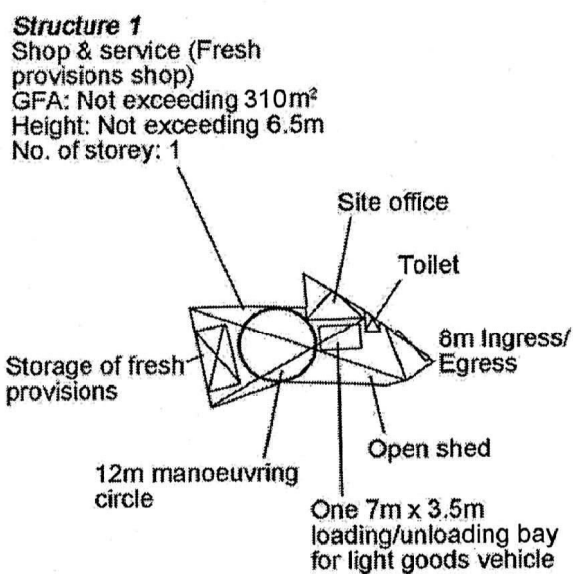


Project 項目名稱: Proposed Temporary Shop and Services (Fresh Provision Shop) for a Period of 3 Years at Lot 1315 RP (Part) in D.D. 124 & Adjoining Government Land, San Sang San Tsuen, Yuen Long, N.T.	Drawing Title 圖目: Proposed Layout Plan	Remarks 備註:  Scale 比例: <del>1:1000</del>
	Drawing No. 圖號: Figure 3	

(摘錄自申請人於 16. 3. 2021 呈交的申請書)  
 (Extract from Applicant's Submission of 16.3.2021)

參考編號  
 REFERENCE No.  
 A/HSK/300

繪圖 DRAWING  
 A-2

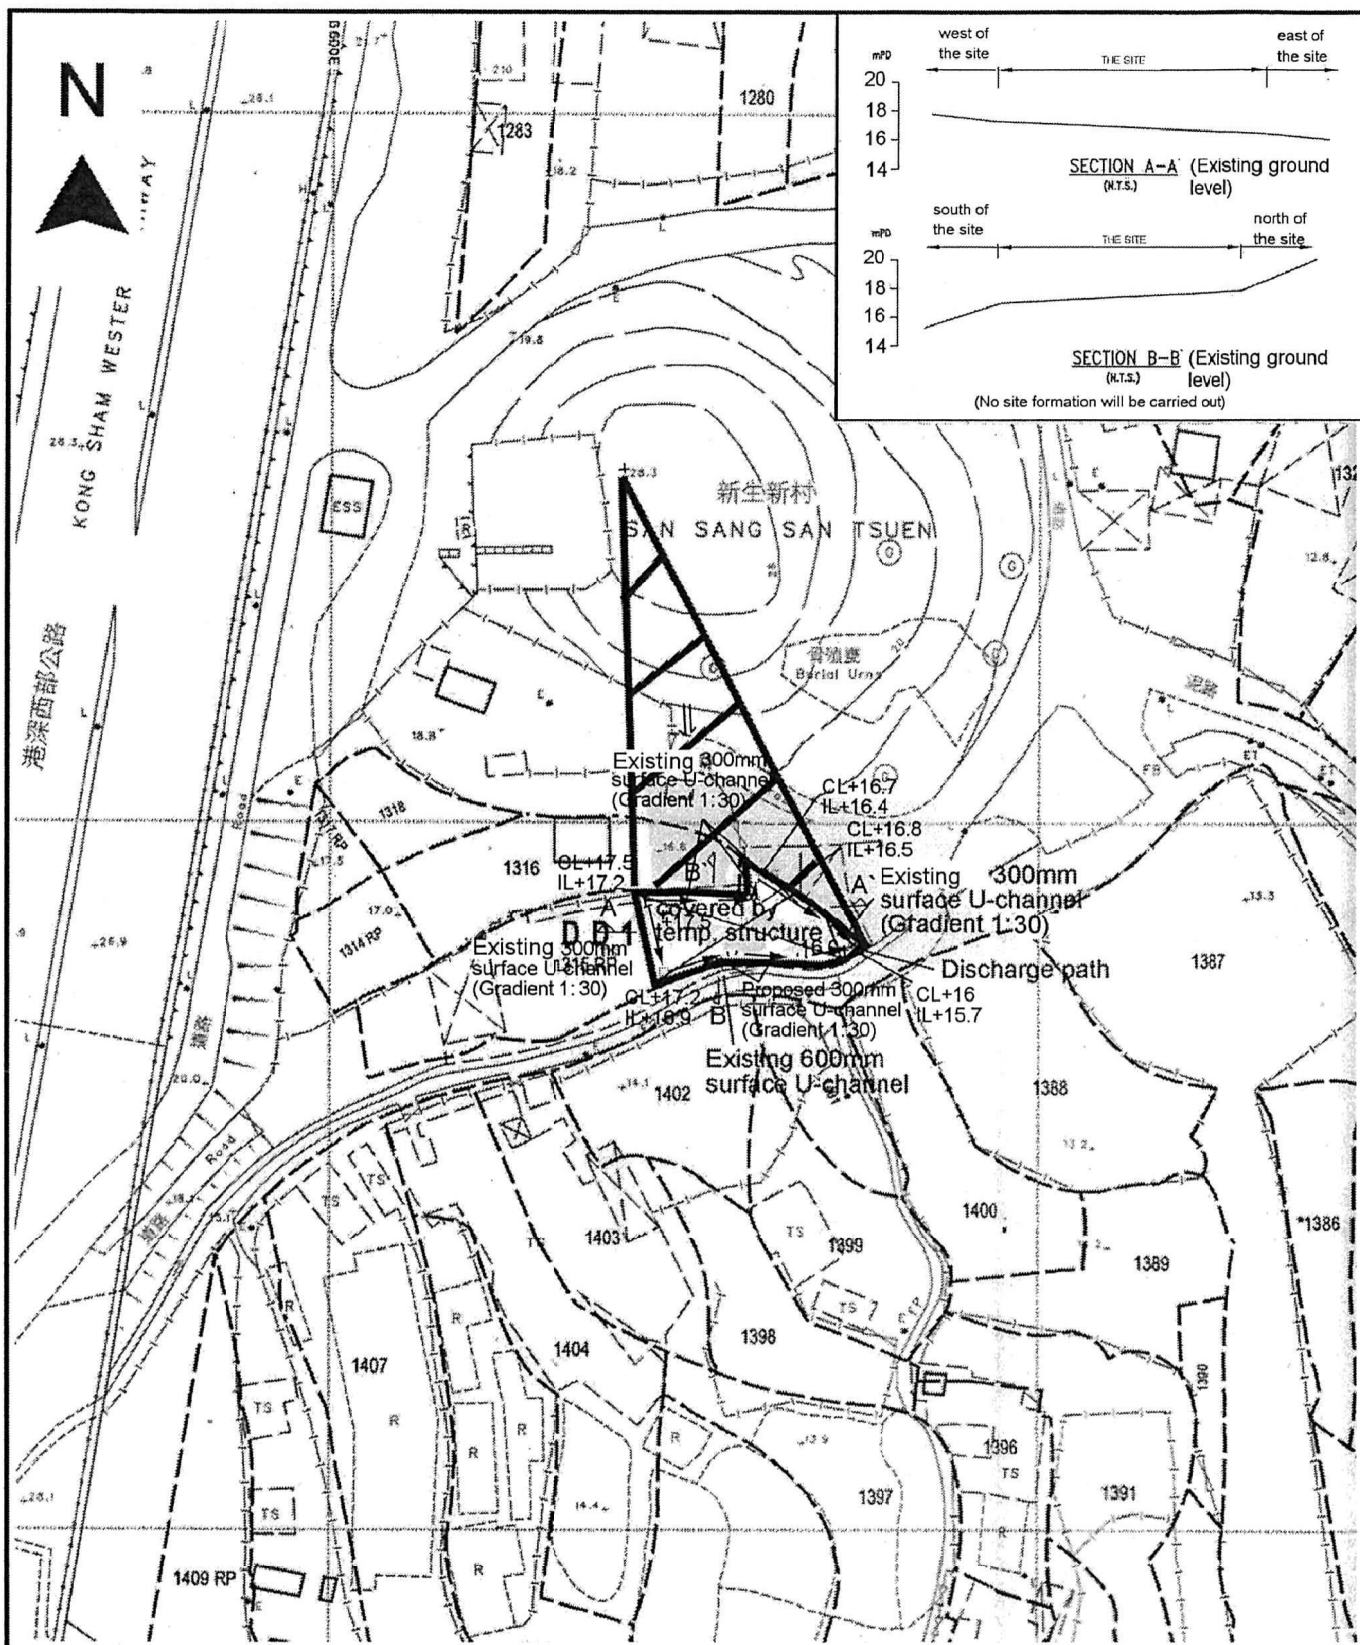

Project 項目名稱:

Proposed Temporary Shop and Services (Fresh Provision Shop) for a Period of 3 Years at Lot 1315 RP (Part) in D.D. 124 & Adjoining Government Land, San Sang San Tsuen, Yuen Long, N.T.

Drawing Title 圖名:

As-built Drainage Plan

Drawing No. 圖號:

Figure 4

Remarks 備註:

+28.3 Level (in mPD)

- ← Flow of surface runoff
- ⊗ Catchpit with sand trap
- Existing catchpit
- ▨ External catchment

Scale 比例:


~~1:1000~~

(摘錄自申請人於 16.3.2021 呈交的申請書)  
(Extract from Applicant's Submission of 16.3.2021)

參考編號  
REFERENCE No.  
A/HSK/300

繪圖 DRAWING  
A-3




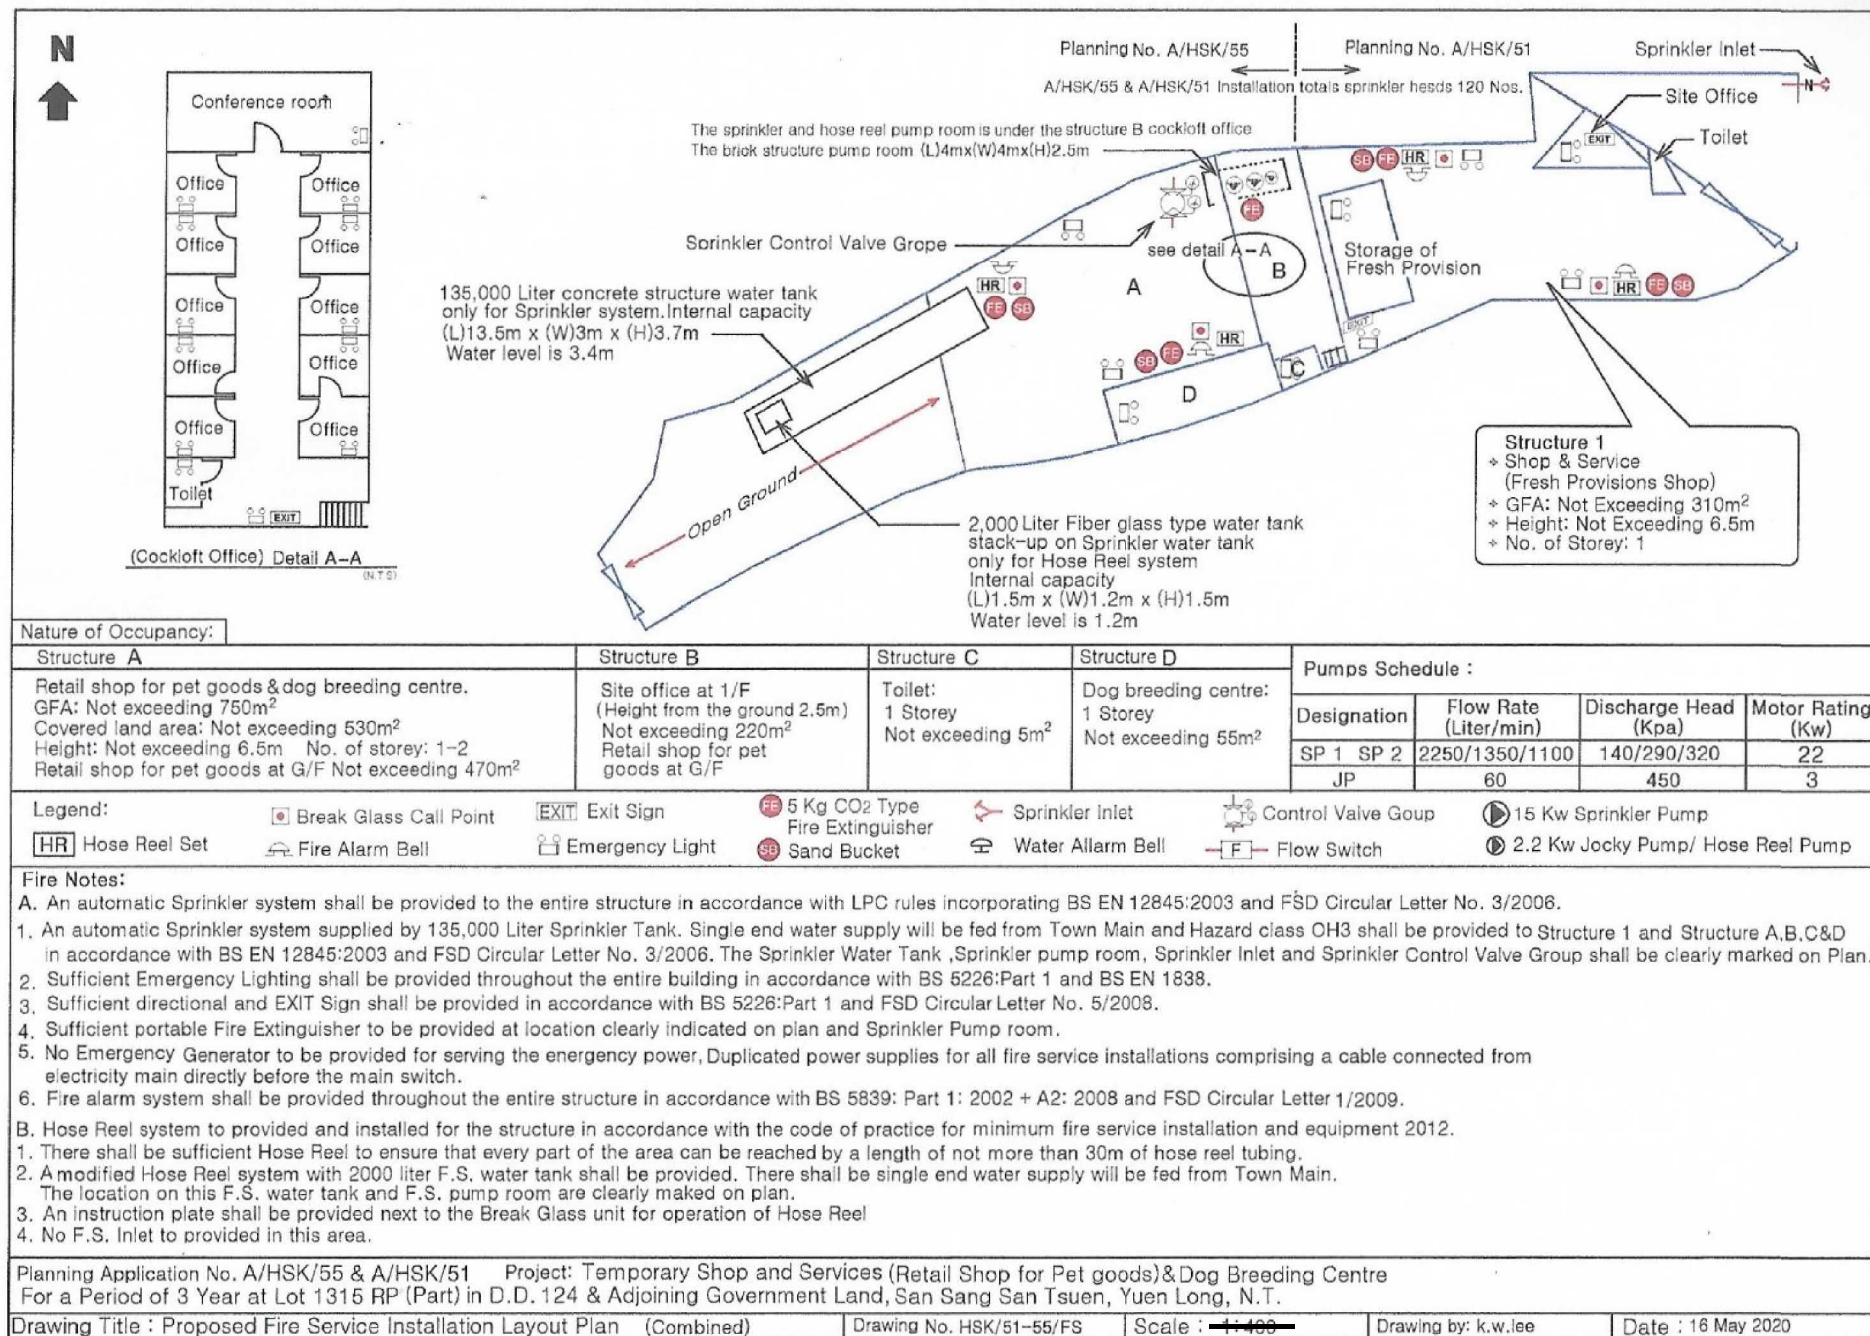


(摘錄自申請人於 18.3.2021 呈交的補充資料)  
(Extract from Applicant's Supplementary  
Information Submitted on 18.3.2021)

參考編號  
REFERENCE No.  
A/HSK/300

繪圖 DRAWING  
A-4



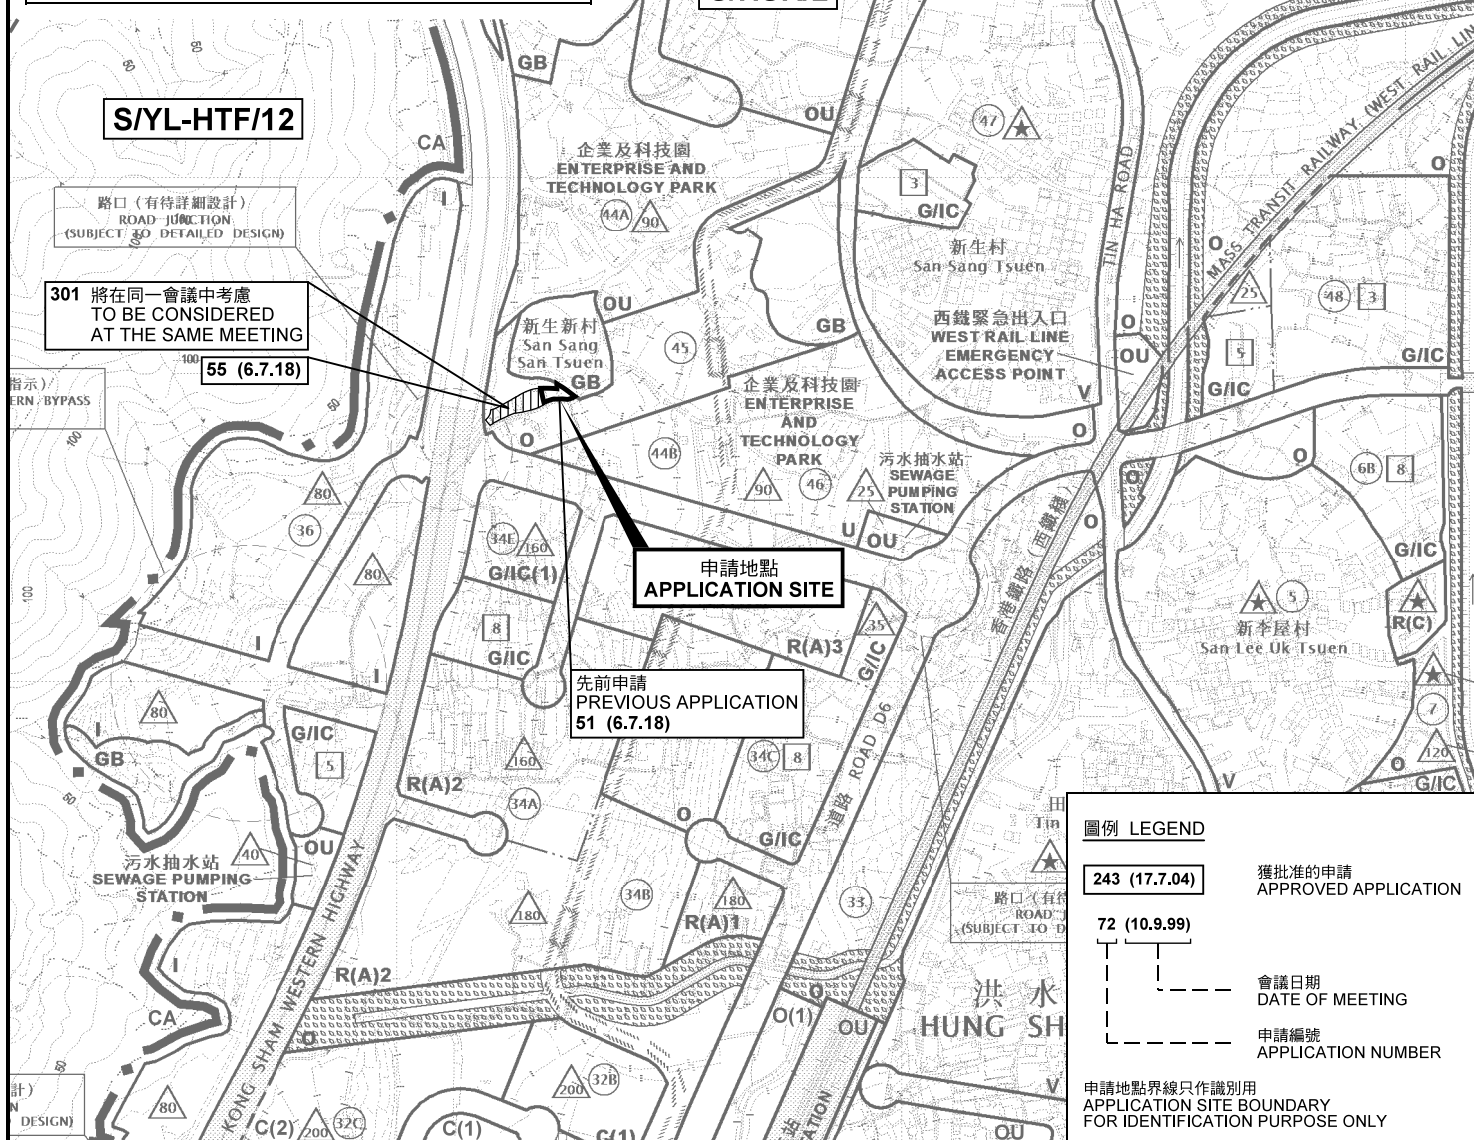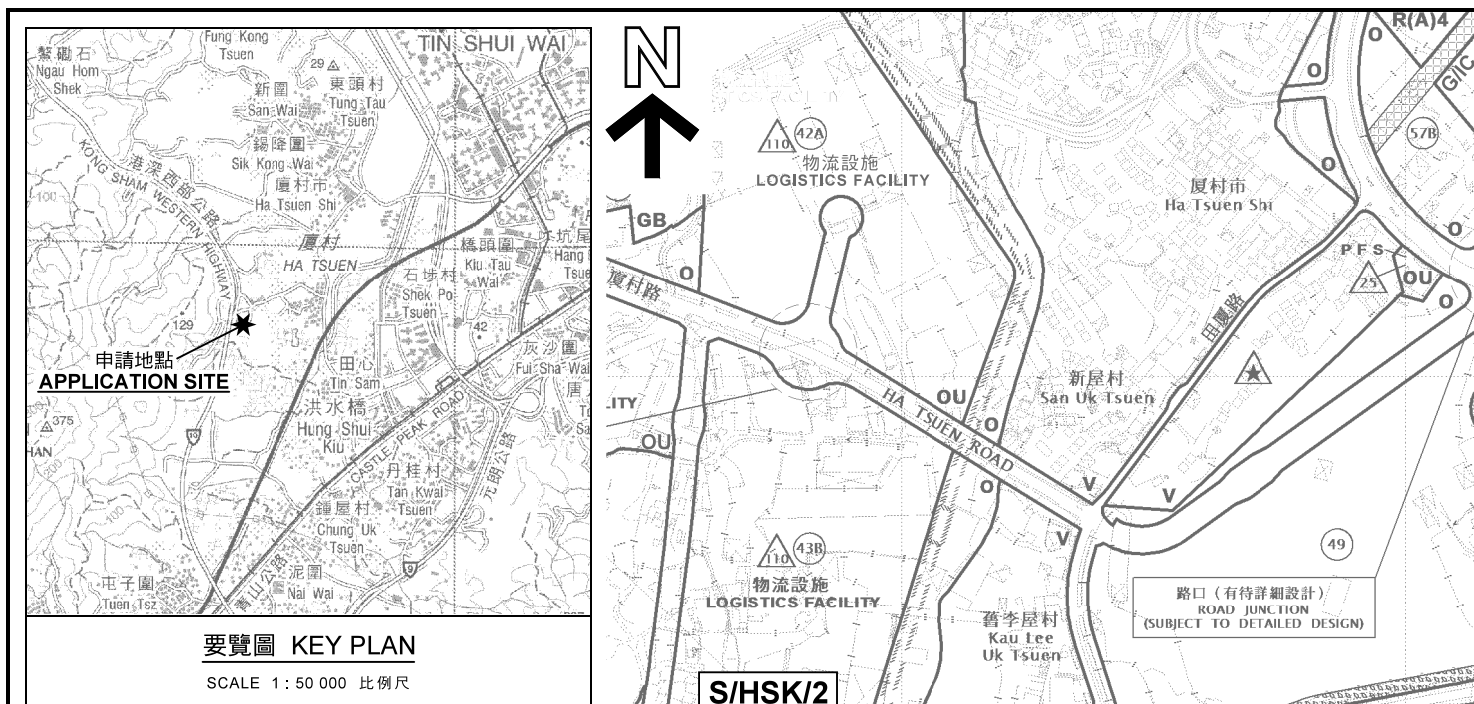

<p>本摘要圖於2021年4月26日擬備，所根據的資料為於2018年10月16日核准的分區計劃大綱圖編號 S/HSK/2</p> <p>EXTRACT PLAN PREPARED ON 26.4.2021 BASED ON OUTLINE ZONING PLAN No. S/HSK/2 APPROVED ON 16.10.2018</p>	<p><b>位置圖 LOCATION PLAN</b></p> <p>臨時商店及服務行業(新鮮糧食店)的規劃許可續期(為期3年) 元朗新生新村丈量約份第124約地段第1315號餘段(部分)和毗連政府土地</p> <p>RENEWAL OF PLANNING APPROVAL FOR TEMPORARY SHOP AND SERVICES (FRESH PROVISION SHOP) FOR A PERIOD OF 3 YEARS LOT 1315 RP (PART) IN D.D.124 AND ADJOINING GOVERNMENT LAND, SAN SANG SAN TSUEN, YUEN LONG</p> <p>SCALE 1: 7 500 比例尺</p>	<p><b>規劃署</b> <b>PLANNING</b> <b>DEPARTMENT</b></p> <p>參考編號 REFERENCE No. A/HSK/300</p> <p>圖 PLAN A-1</p>
--	---	---







圖例 LEGEND



申請地點(界線只作識別用)  
APPLICATION SITE  
(BOUNDARY FOR IDENTIFICATION  
PURPOSE ONLY)

本摘要圖於2021年4月22日擬備，所根據的資料為地政總署於2020年2月18日拍得的航攝照片編號 E089191C  
EXTRACT PLAN PREPARED ON 22.4.2021  
BASED ON AERIAL PHOTO No.  
E089191C TAKEN ON 18.2.2020  
BY LANDS DEPARTMENT

航攝照片 AERIAL PHOTO

臨時商店及服務行業(新鮮糧食店)的規劃許可續期(為期3年)  
元朗新生新村丈量約份第124約地段第1315號餘段(部分)和毗連政府土地  
RENEWAL OF PLANNING APPROVAL FOR  
TEMPORARY SHOP AND SERVICES  
(FRESH PROVISION SHOP) FOR A PERIOD OF 3 YEARS  
LOT 1315 RP (PART) IN D.D.124 AND  
ADJOINING GOVERNMENT LAND,  
SAN SANG SAN TSUEN, YUEN LONG

規劃署  
PLANNING  
DEPARTMENT



參考編號  
REFERENCE No.  
A/HSK/300

圖 PLAN  
A-3





申請地點界線只作識別用 APPLICATION SITE BOUNDARY FOR IDENTIFICATION PURPOSE ONLY

本圖於2021年4月22日擬備，所根據的資料為攝於2021年3月23日的實地照片  
PLAN PREPARED ON 22.4.2021  
BASED ON SITE PHOTOS TAKEN  
ON 23.3.2021

### 實地照片 SITE PHOTOS

臨時商店及服務行業(新鮮糧食店)的規劃許可續期(為期3年)  
元朗新生新村丈量約份第124約地段第1315號餘段(部分)和毗連政府土地  
RENEWAL OF PLANNING APPROVAL FOR  
TEMPORARY SHOP AND SERVICES  
(FRESH PROVISION SHOP) FOR A PERIOD OF 3 YEARS  
LOT 1315 RP (PART) IN D.D.124 AND  
ADJOINING GOVERNMENT LAND,  
SAN SANG SAN TSUEN, YUEN LONG

規劃署  
PLANNING  
DEPARTMENT



參考編號  
REFERENCE No.  
A/HSK/300

圖 PLAN  
A-4a



### 實地照片 SITE PHOTOS

臨時商店及服務行業(新鮮糧食店)的規劃許可續期(為期3年)  
元朗新生新村丈量約份第124約地段第1315號餘段(部分)和毗連政府土地  
RENEWAL OF PLANNING APPROVAL FOR  
TEMPORARY SHOP AND SERVICES  
(FRESH PROVISION SHOP) FOR A PERIOD OF 3 YEARS  
LOT 1315 RP (PART) IN D.D.124 AND  
ADJOINING GOVERNMENT LAND,  
SAN SANG SAN TSUEN, YUEN LONG

規劃署  
PLANNING  
DEPARTMENT



參考編號  
REFERENCE No.  
A/HSK/300

圖 PLAN  
A-4b

本圖於2021年4月22日擬備，所根據的資料為攝於2021年3月23日的實地照片  
PLAN PREPARED ON 22.4.2021  
BASED ON SITE PHOTOS TAKEN  
ON 23.3.2021