


此附件是 (附件E) 的行車路線

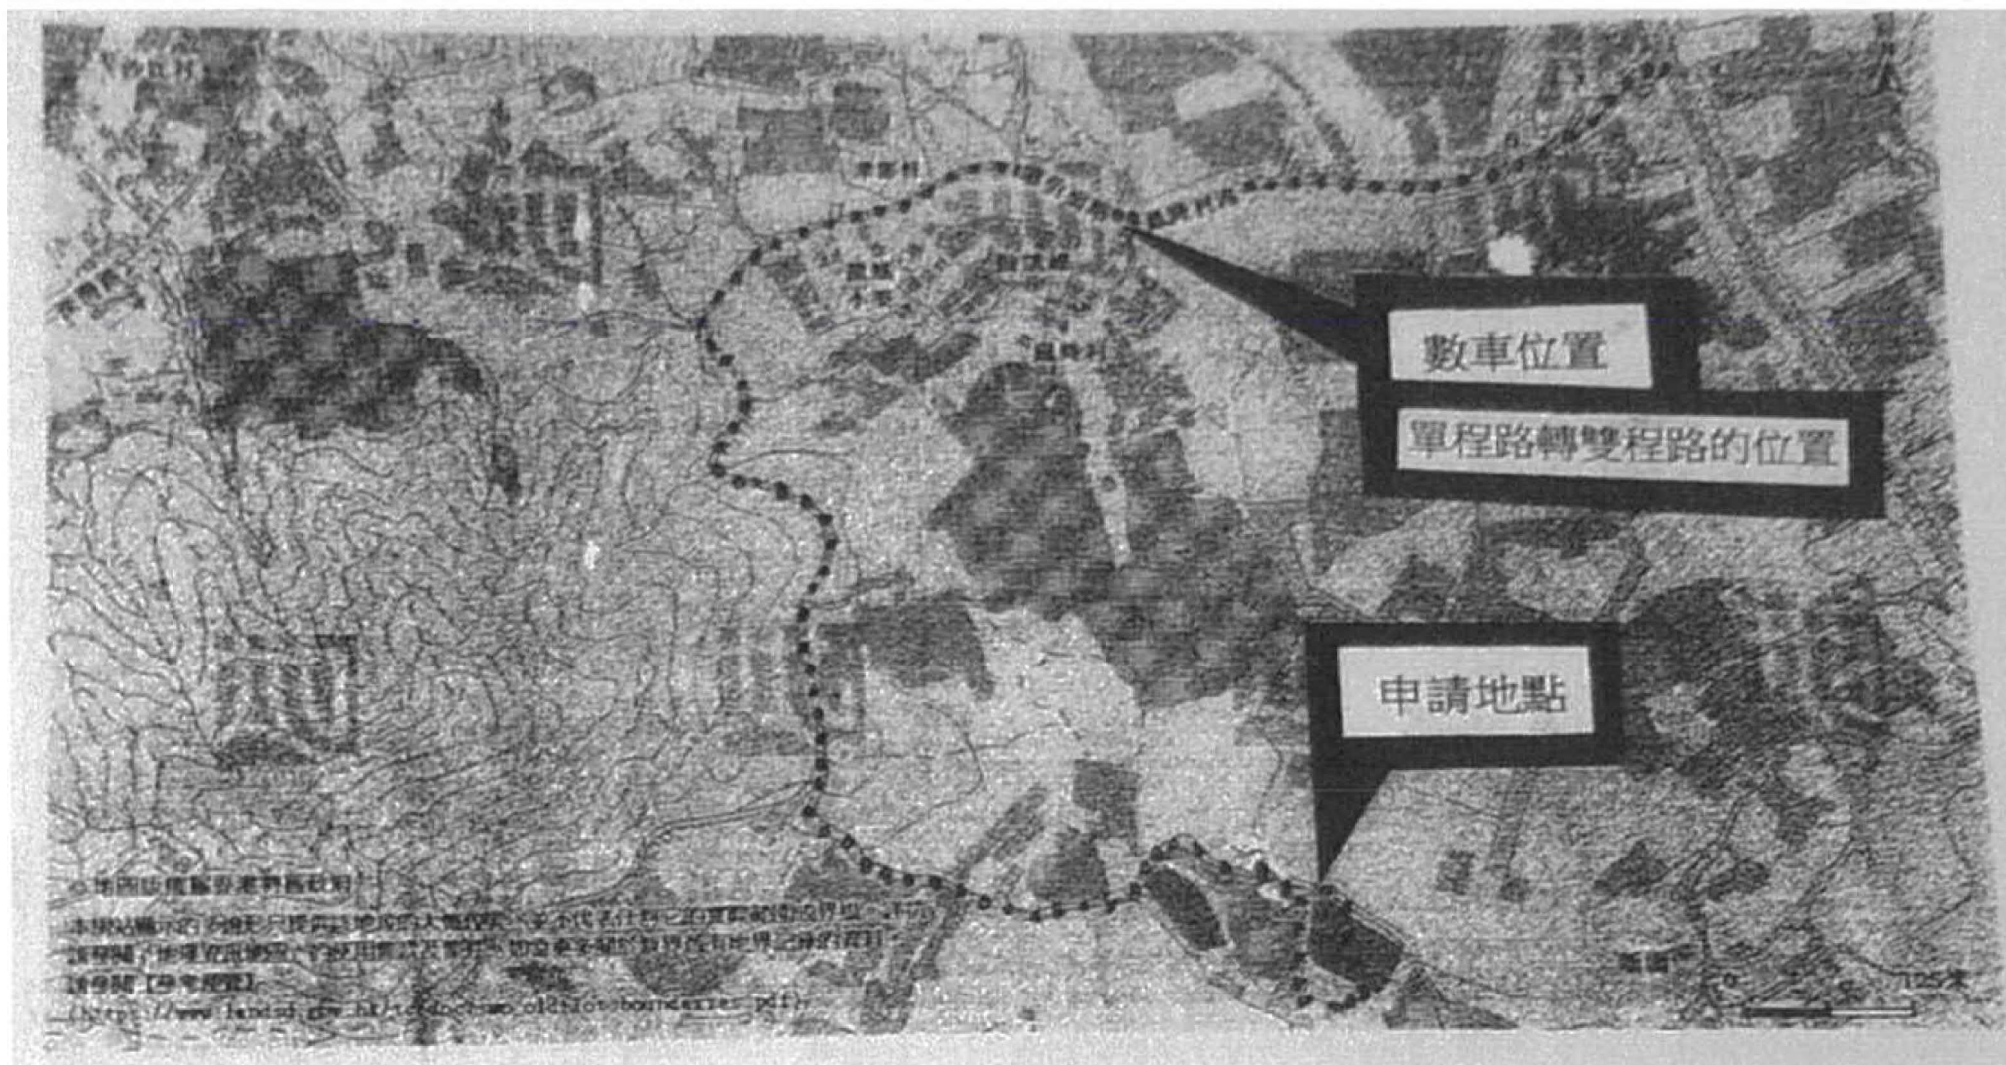


(摘錄自申請人於 7.4.2021 呈交的補充資料)
(Extract from Applicant's Supplementary
Information Submitted on 7.4.2021)

參考編號
REFERENCE No.
A/HSK/303

繪圖 DRAWING
A-1

地段索引圖 LOT INDEX PLAN


行車路線平面圖 (附件 E)

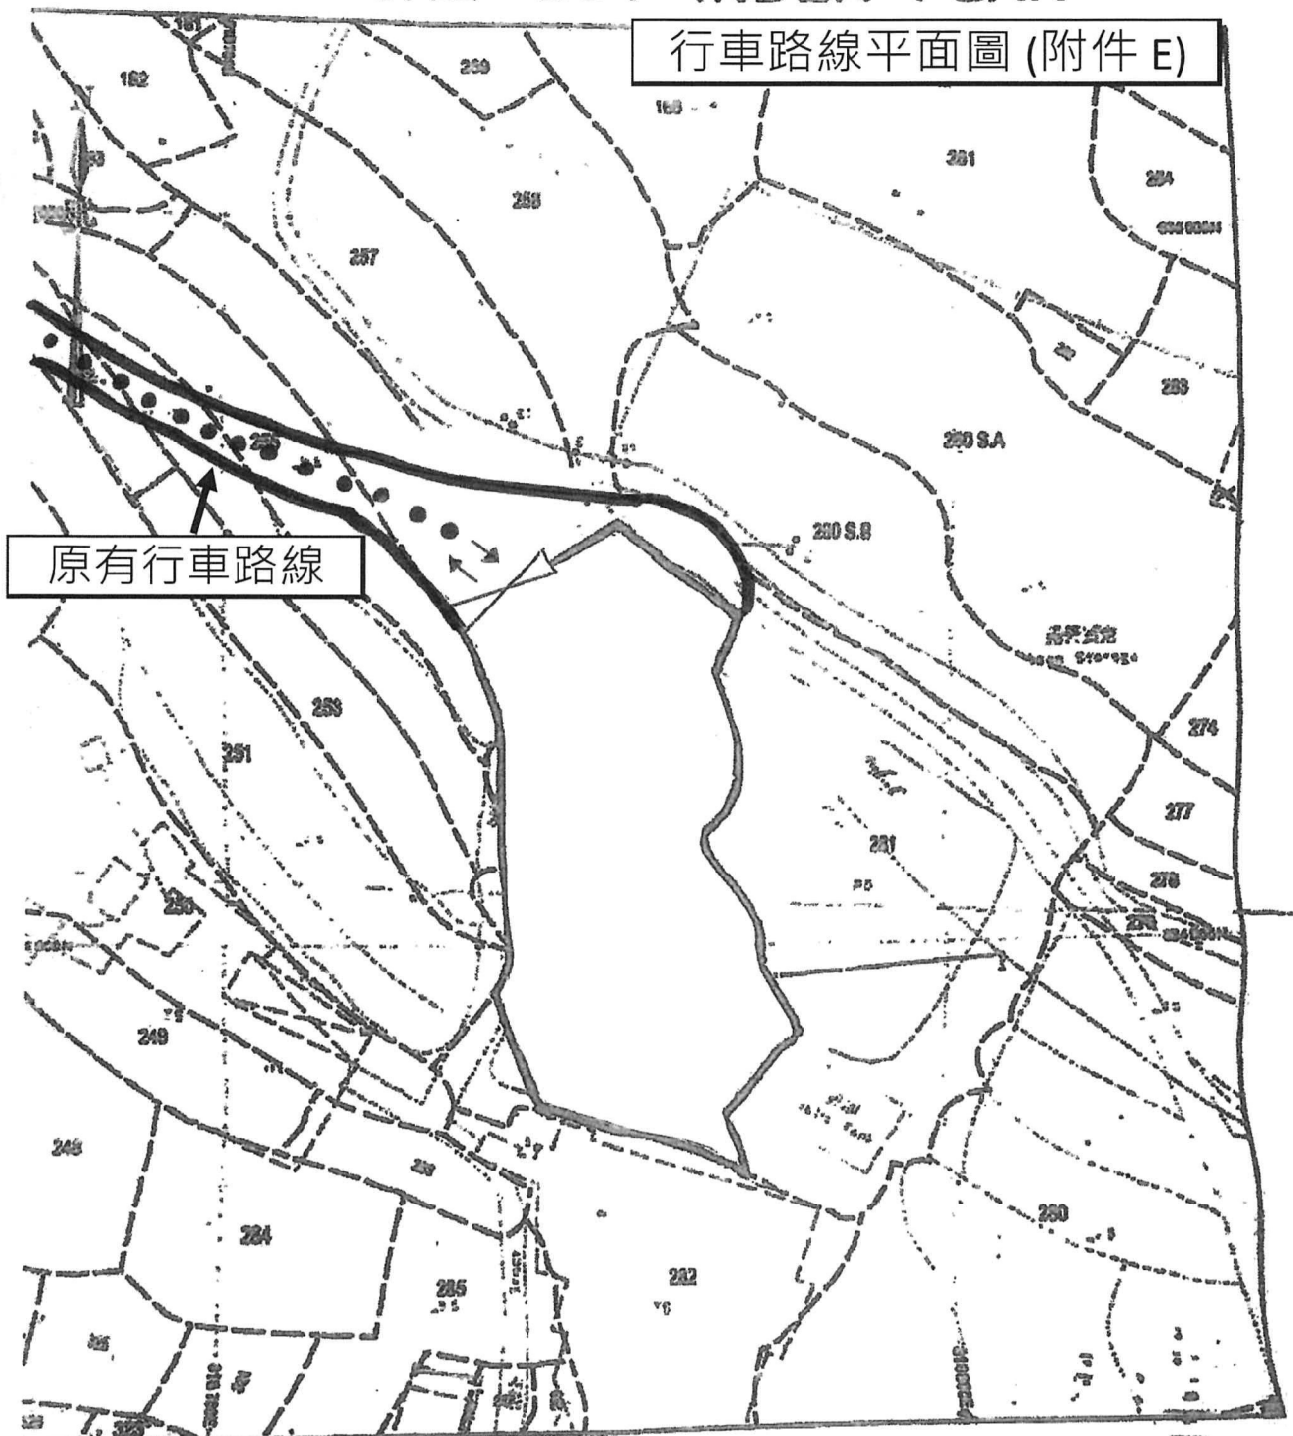

原有行車路線

地政總署測繪處 Survey and Mapping Office, Lands Department

比例尺 SCALE 1:1000

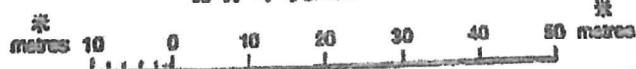

ty:dd125

Index Plan No.: ND0105112014

Survey Office: North

07-Nov-2014

Index No.: e-mee

香港特別行政區政府 — 版權所有
Copyright reserved - Hong Kong SAR Government

ND01 20141107164130 10

免責聲明

本圖乃地政總署測繪處的複本，顯示地塊界線的概略位置，包括地塊取得、臨時政府土地、短期租約及政府土地租用的資料。圖中土地的位置、臨時佔用土地的情況可隨時根據通知出現或終止，因此圖內有關的地政專員核閱。本圖所顯示的資料必須經過地政總署核實後，方可作為地塊界線的參考。地政總署可隨時根據新資料而修訂本圖。

This plan is a copy of the lot index plan showing the approximate location of boundaries, including the temporary occupation of land under Government Land Allotments, Temporary Government Land Allotments, Short Term Tenancies and Government Land Licences. The temporary occupation of land may be granted or terminated at short notice and should be confirmed with the District Lands Office. The information shown on this plan MUST be verified by field survey. The lot index plan may be revised without prior notification as better or more boundary evidence becomes available.


(摘錄自申請人於 24.3.2021 呈交的申請書)
(Extract from Applicant's
Submission of 24.3.2021)

參考編號
REFERENCE No.
A/HSK/303

繪圖 DRAWING
A-2

地段索引圖 LOT INDEX PLAN

擬議地盤平面圖 (附件 B)

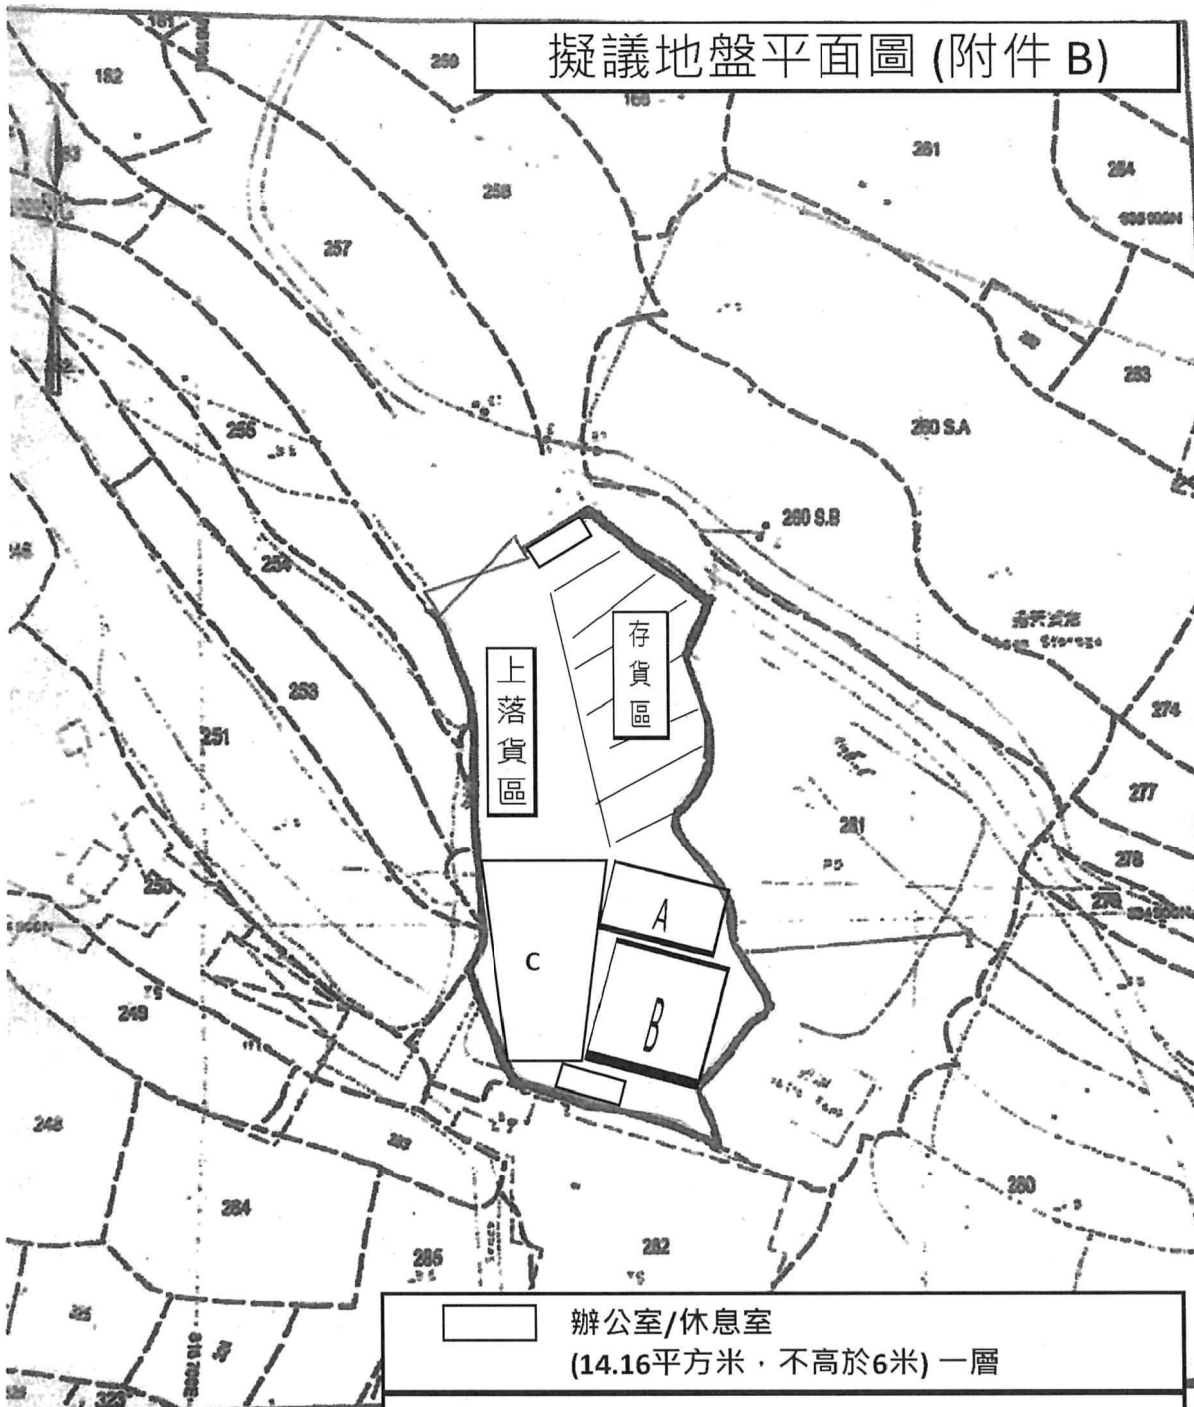

地政總署測繪處

米
metres

ty:dd125

lex Plan No.: ND01051120


t Survey Office: North

07-Nov-2014

ance No.: enwec


香港特別行政區政府
Copyright reserved - Hong Kong S

201 20141107104130 10

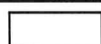

辦公室/休息室


(14.16平方米, 不高於6米) 一層

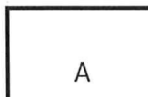

A

開放式工作區 (大部分塑膠分類 壓成立體)


(196平方米, 不高於6米) 一層

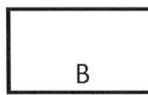

B

開放式工作區 (將塑膠破碎)

(266平方米, 不高於6米) 一層

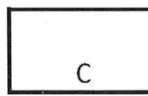

C

開放式工作區 (部分熱熔式還原 成為原材料)

(384平方米, 不高於6米) 一層

合共約846平方米



露天存貨區 (620平方米)

參考編號

REFERENCE No.

A/HSK/303


繪圖 DRAWING

A-3

(摘錄自申請人於 7. 4. 2021 呈交的補充資料)
(Extract from Applicant's Supplementary
Information Submitted on 7.4.2021)

地段索引圖 LOT INDEX PLAN

擬議綠化平面圖(附件B)

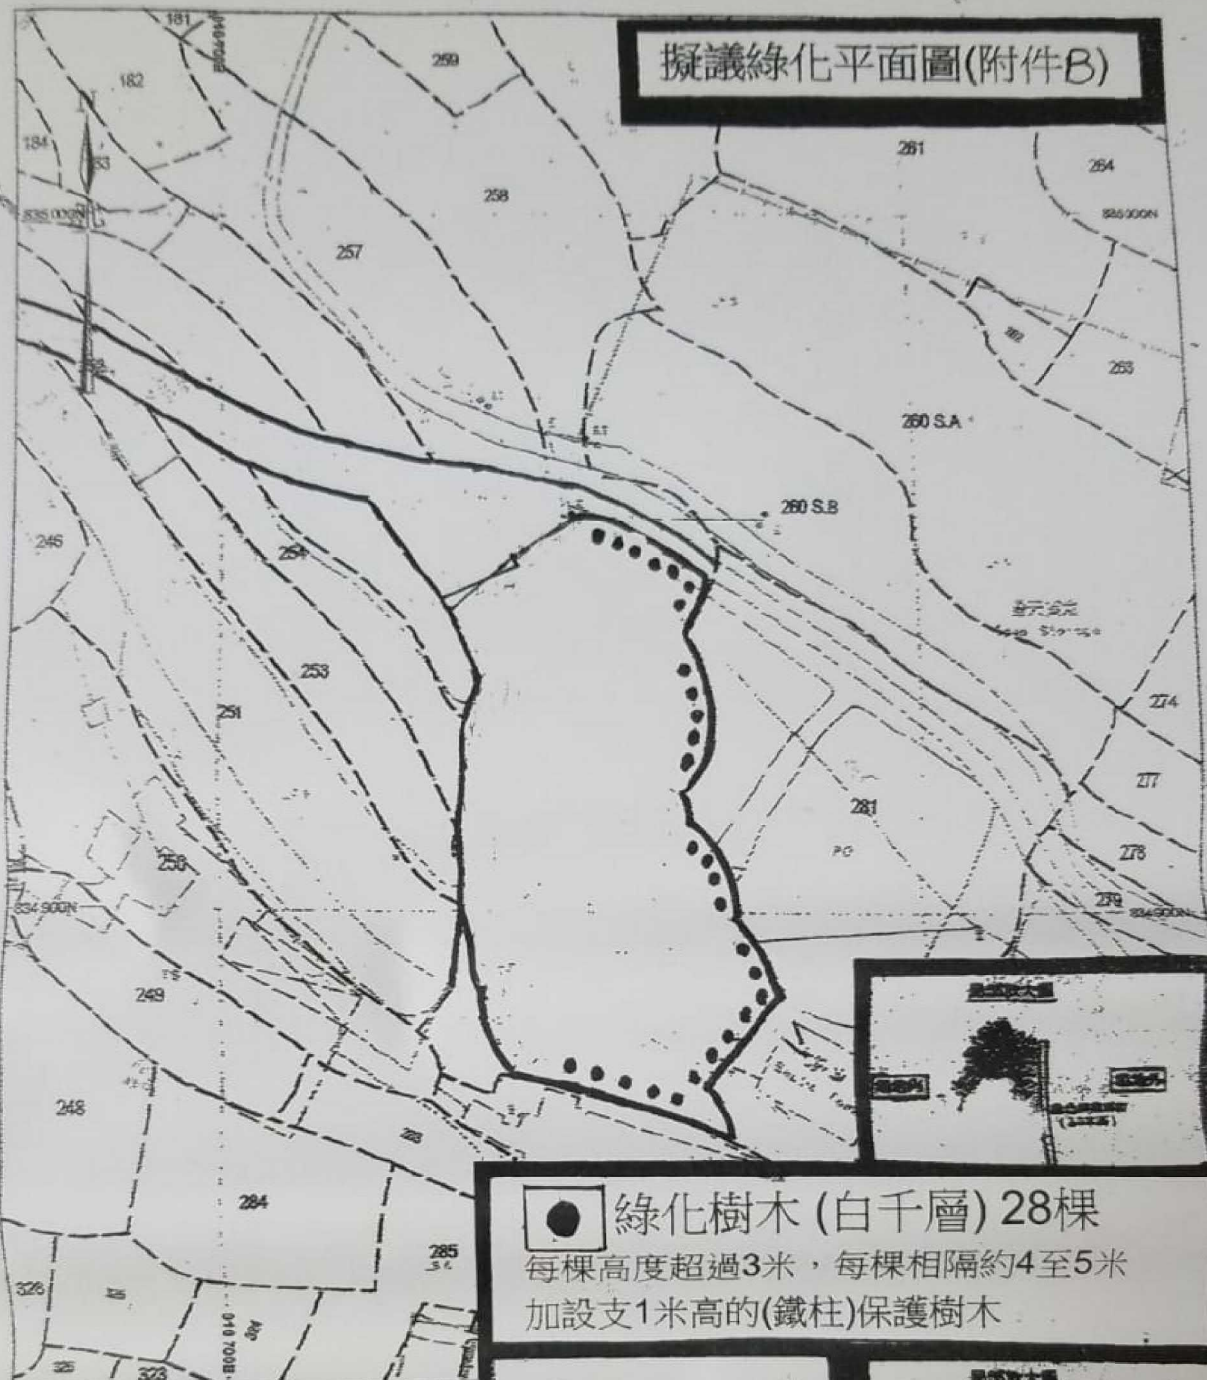

SCALE : 1 : 1000

米 metres 10

Locality : dd125

Lot Index Plan No. : ND0105112014

District Survey Office : North

Date : 07-Nov-2014


Reference No. : 6-NW-2C

香港特別行政區政府 版權
© Copyright reserved - Hong Kong SAR Go


SMD-P01

20141107164130 10

● 綠化樹木 (白千層) 28棵
每棵高度超過3米，每棵相隔約4至5米
加設支1米高的(鐵柱)保護樹木

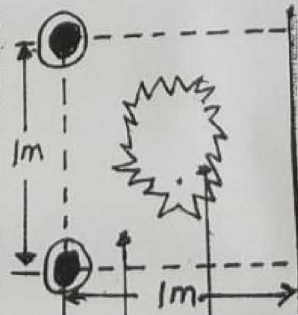

鐵柱 花 白千層 圍板

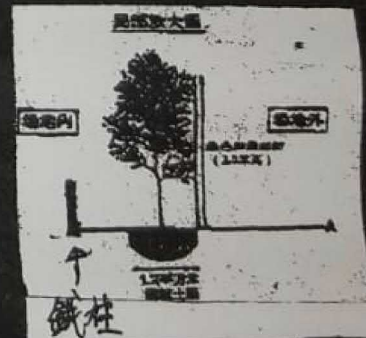


鐵柱

參考編號
REFERENCE No.
A/HSK/303

繪圖 DRAWING
A-4

(摘錄自申請人於 7. 4. 2021 呈交的補充資料)
(Extract from Applicant's Supplementary
Information Submitted on 7.4.2021)

地段索引圖 LOT INDEX PLAN

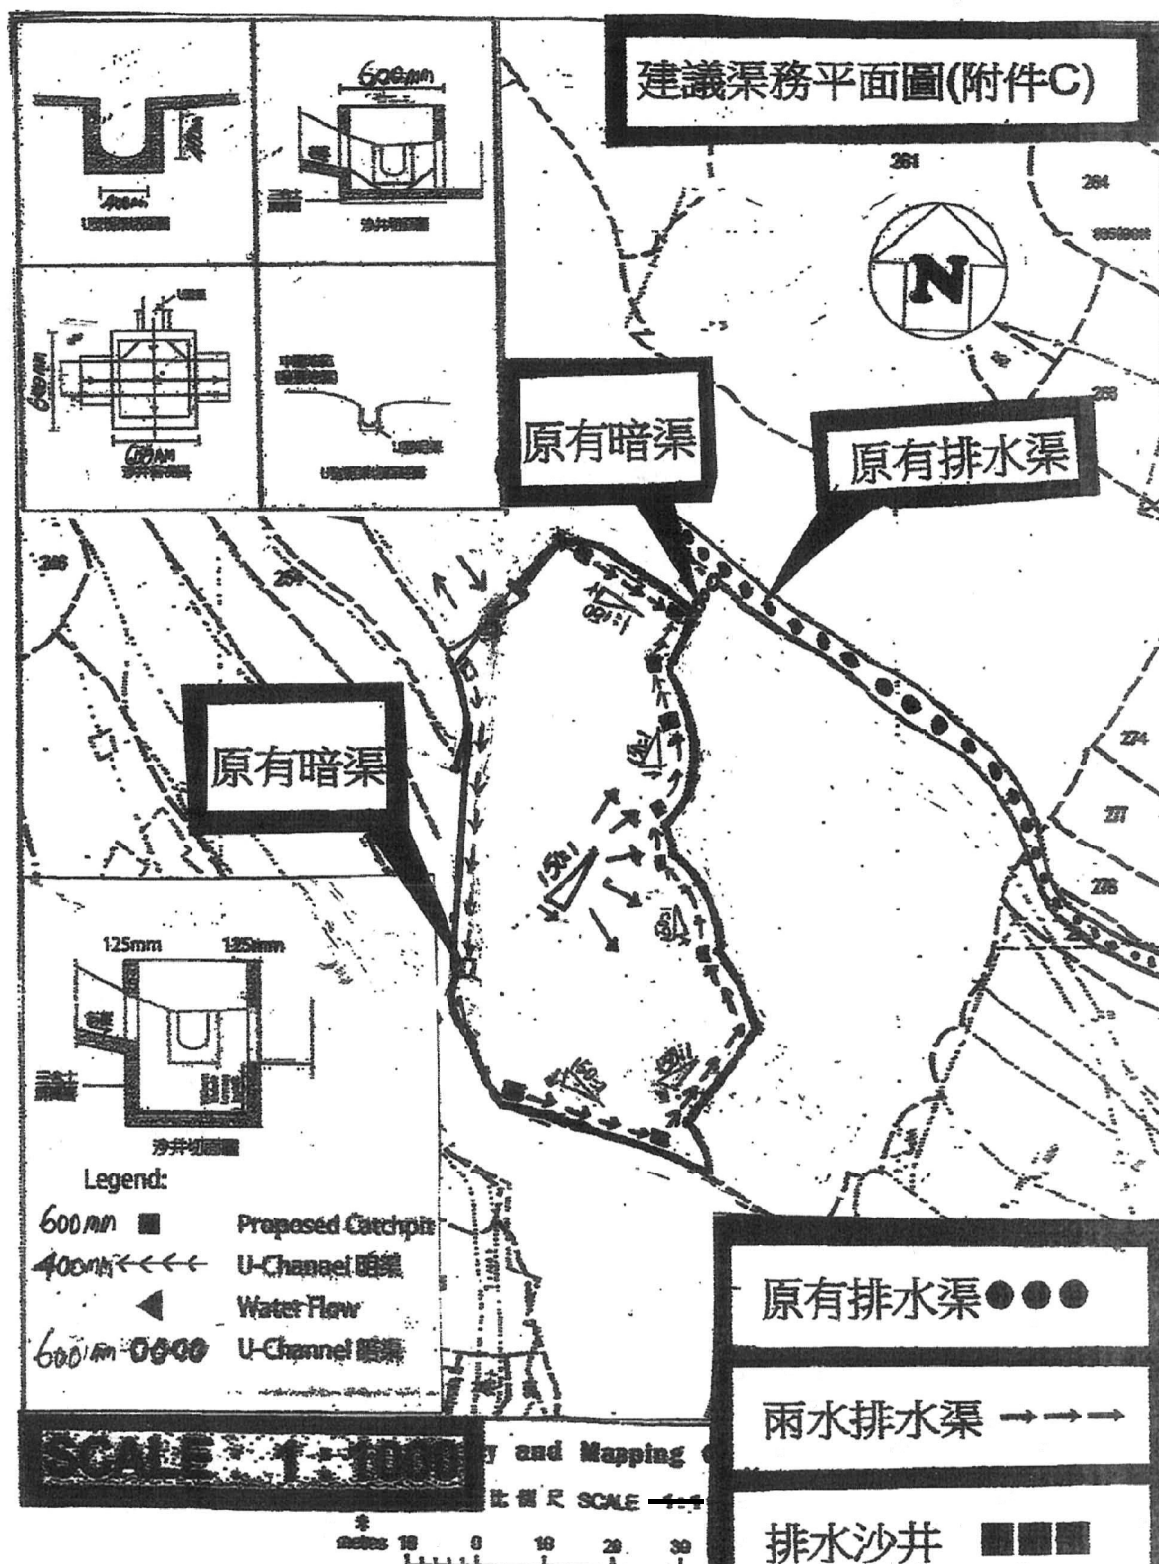

Lot Index Plan No. : ND0105112014

Date : 07-Nov-2014

香港特別行政區政府 版權所有

SMD-P01 20141016154130 10

本報乃地產
地、國時政府
、國時政府
地產、地產
地產、地產


This plan is a copy of the lot index plan showing the approximate location of lot boundaries, including the temporary occupation of land under Government Land Allotments, Temporary Government Land Allotments, Short Term Tenancies and Government Land Licenses. The temporary occupation of land may be created or terminated at short notice and should be confirmed with the District Lands Officer. The information shown on this plan **MUST** be verified by field survey. The lot index plan may be revised without prior notification as better or new boundary evidence

A-5

(摘錄自申請人於 24.3.2021 呈交的申請書)
(Extract from Applicant's
Submission of 24.3.2021)


地段索引圖 LOT INDEX PLAN

建議消防設施位置圖 (附件 D)

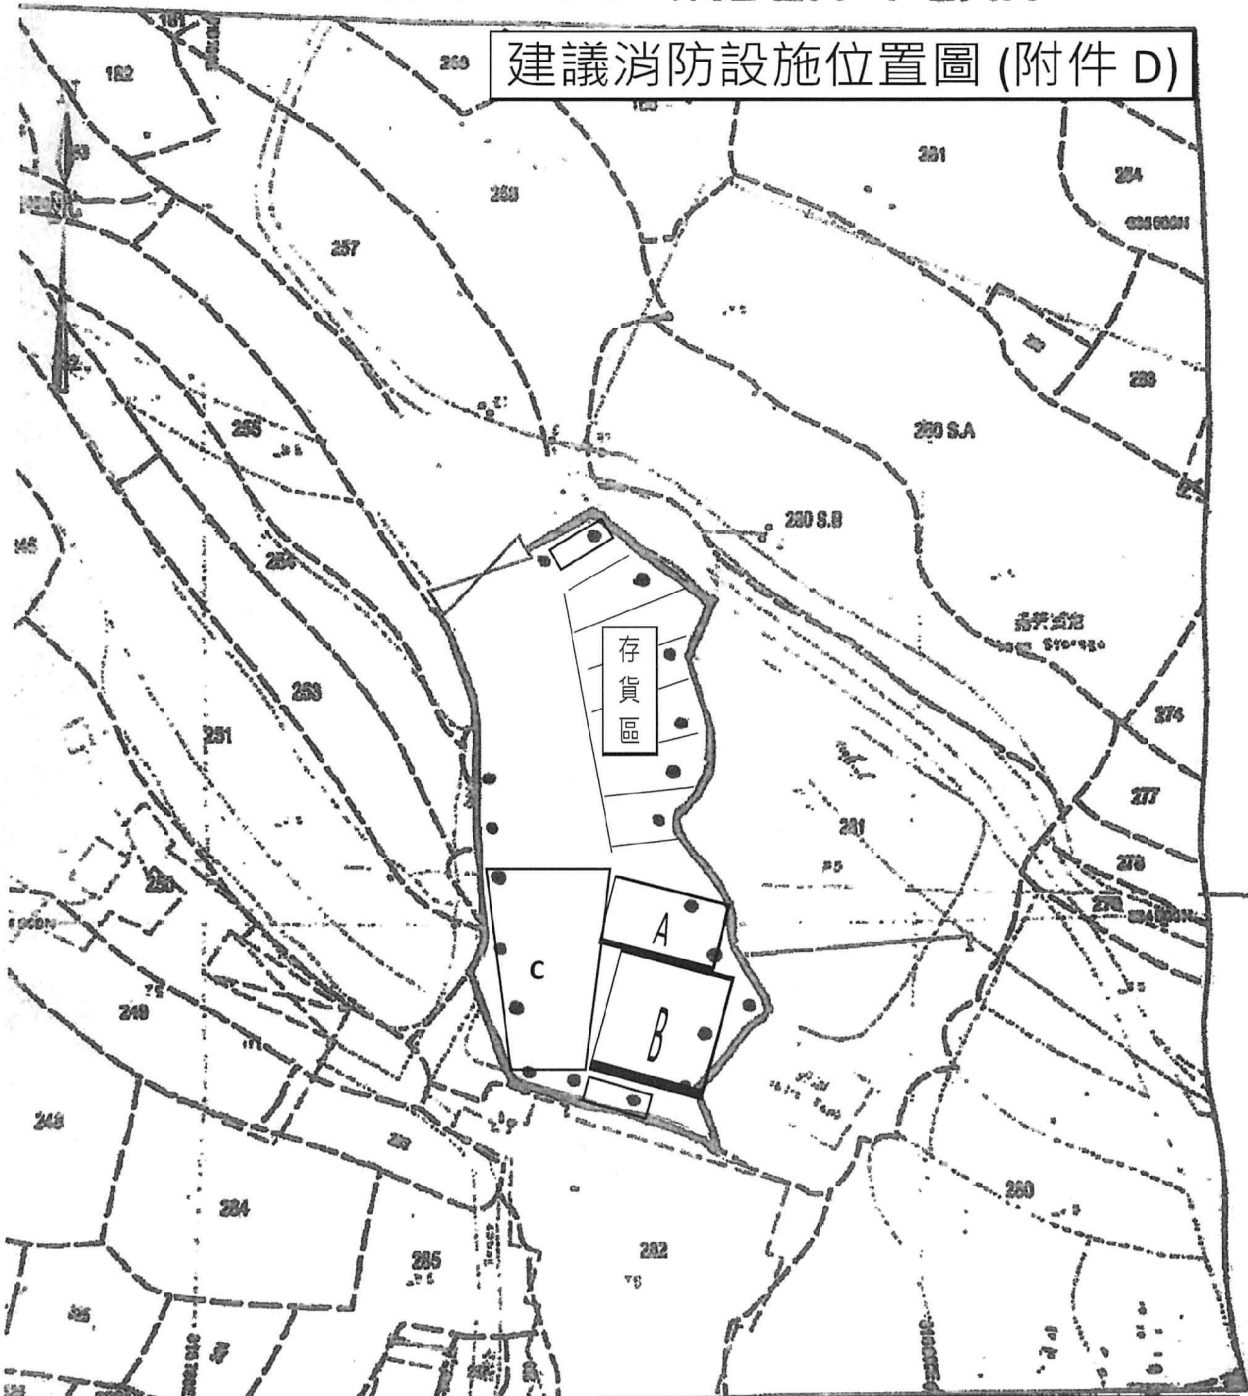

地政總署測繪處 Survey and Mapping

比例尺 1:1000

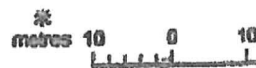

圖則: dd125

地段索引圖 No.: ND0105112014

測量處: North

日期: 07-Nov-2014

圖則 No.: 000000

香港特別行政區政府 版權所有
Copyright reserved - Hong Kong SAR Government

圖則 20141107104130 10

● 5 公斤乾滅火筒 20支

□ 休息室

A 上蓋工作區

B 上蓋工作區

C 上蓋工作區


□ 存貨區


Information shown on this plan is for reference only. The information shown on this plan is not to be used for any purpose other than that for which it was prepared. 

(摘錄自申請人於 24. 3. 2021 呈交的申請書)
(Extract from Applicant's
Submission of 24.3.2021)

參考編號
REFERENCE No.
A/HSK/303

繪圖 DRAWING
A-6

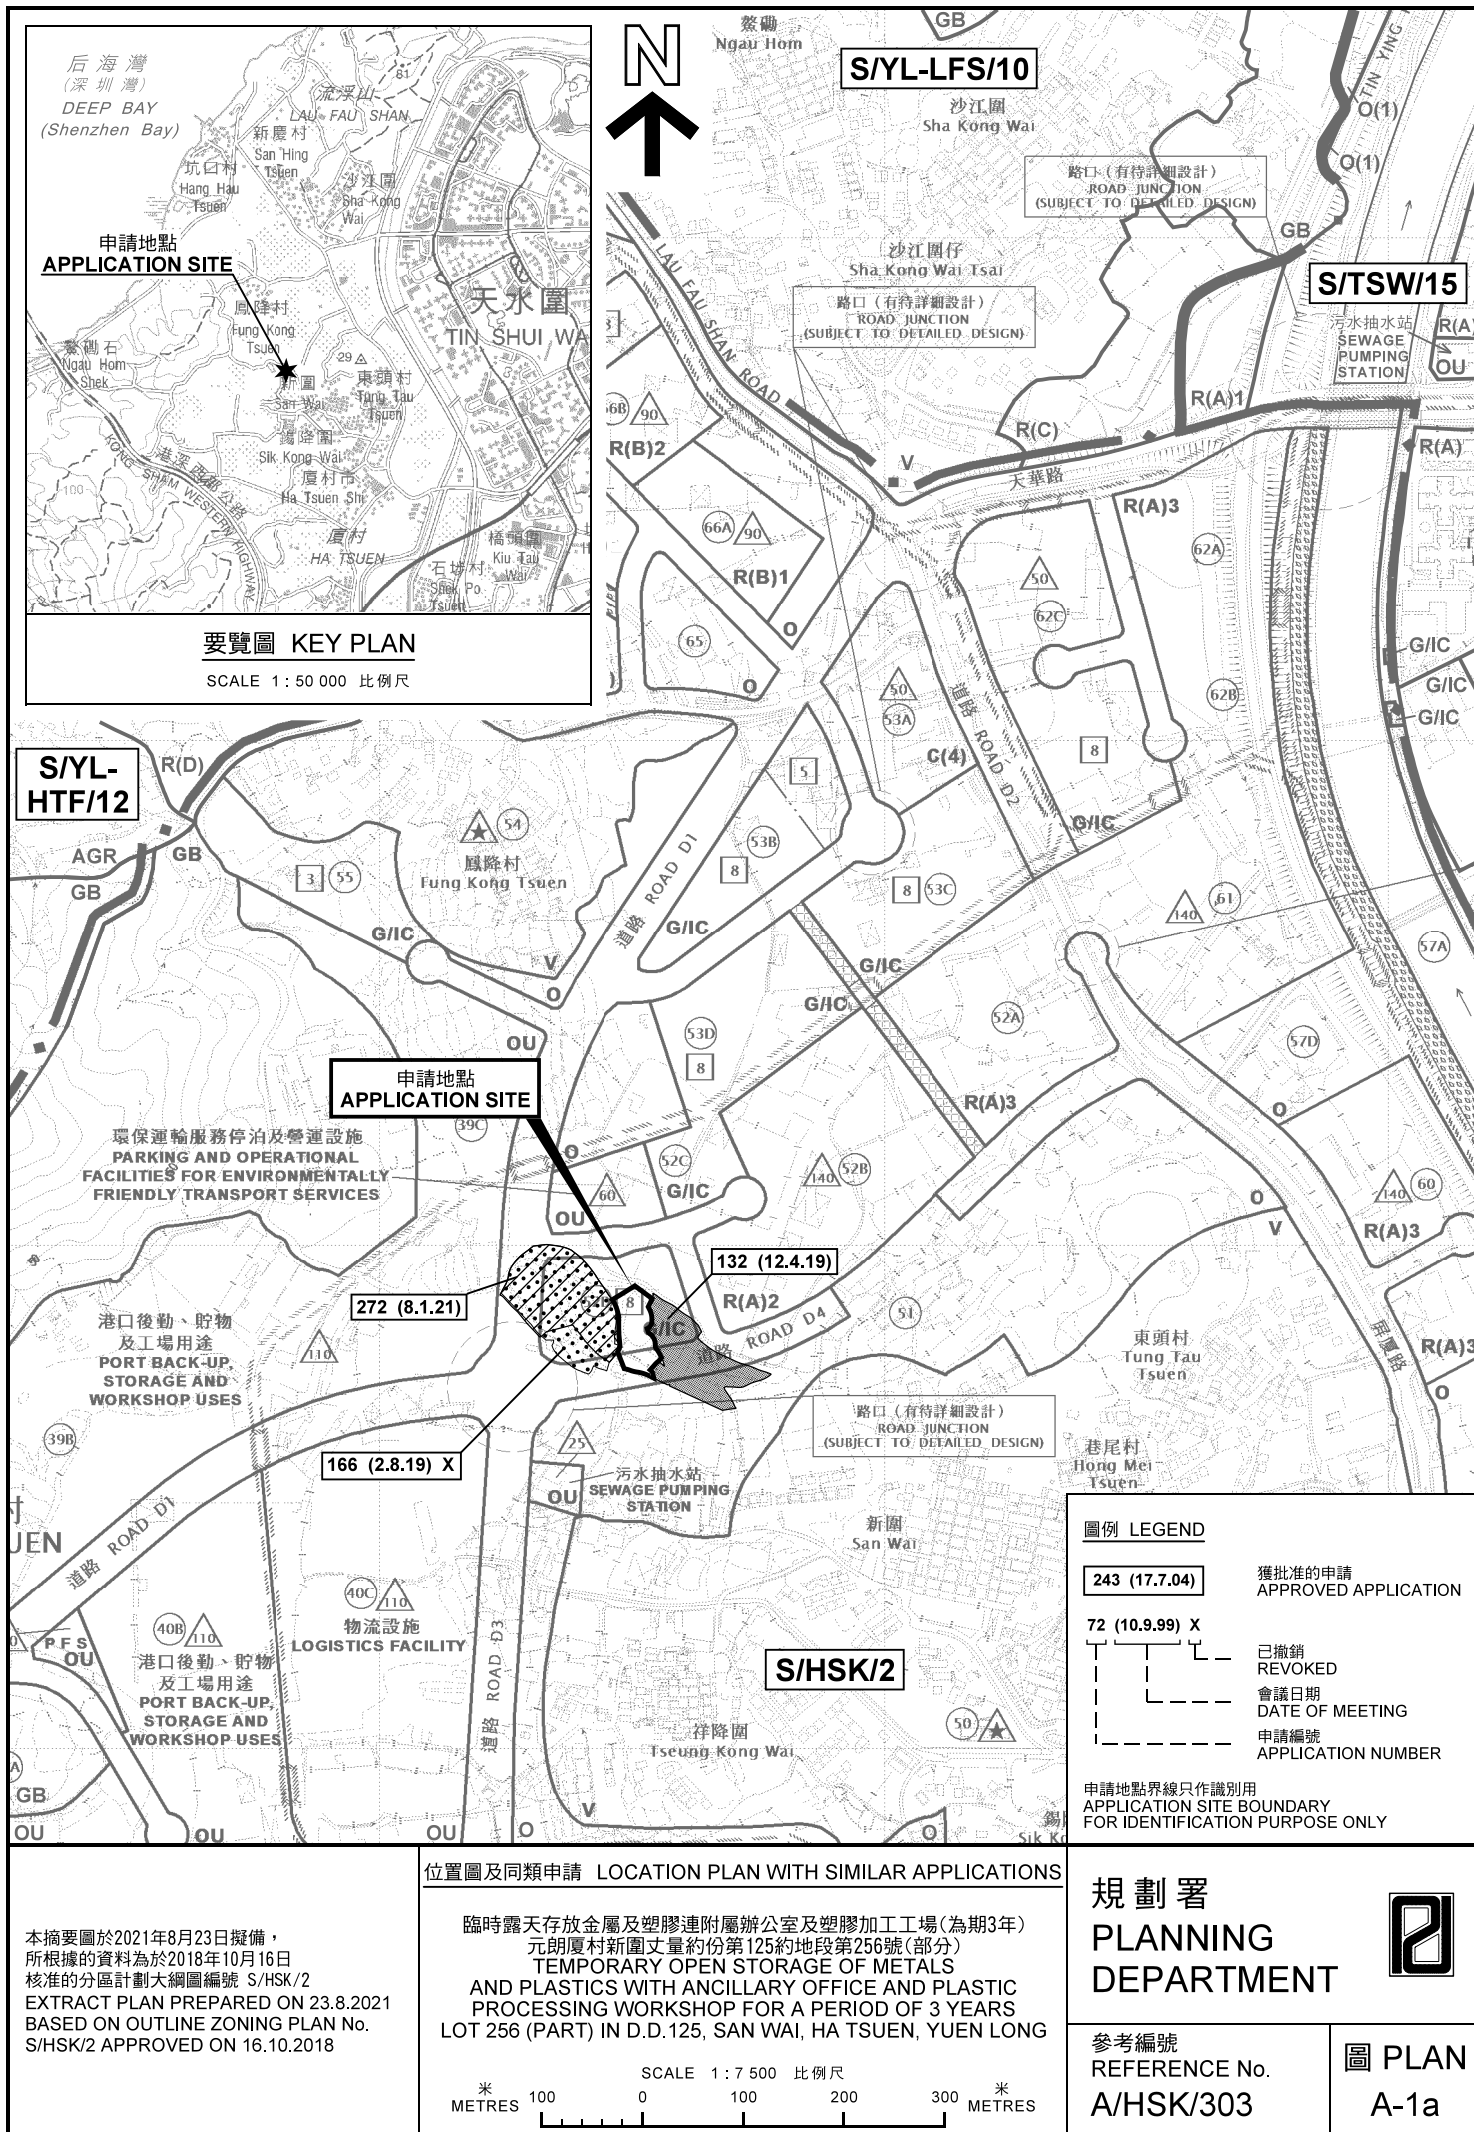

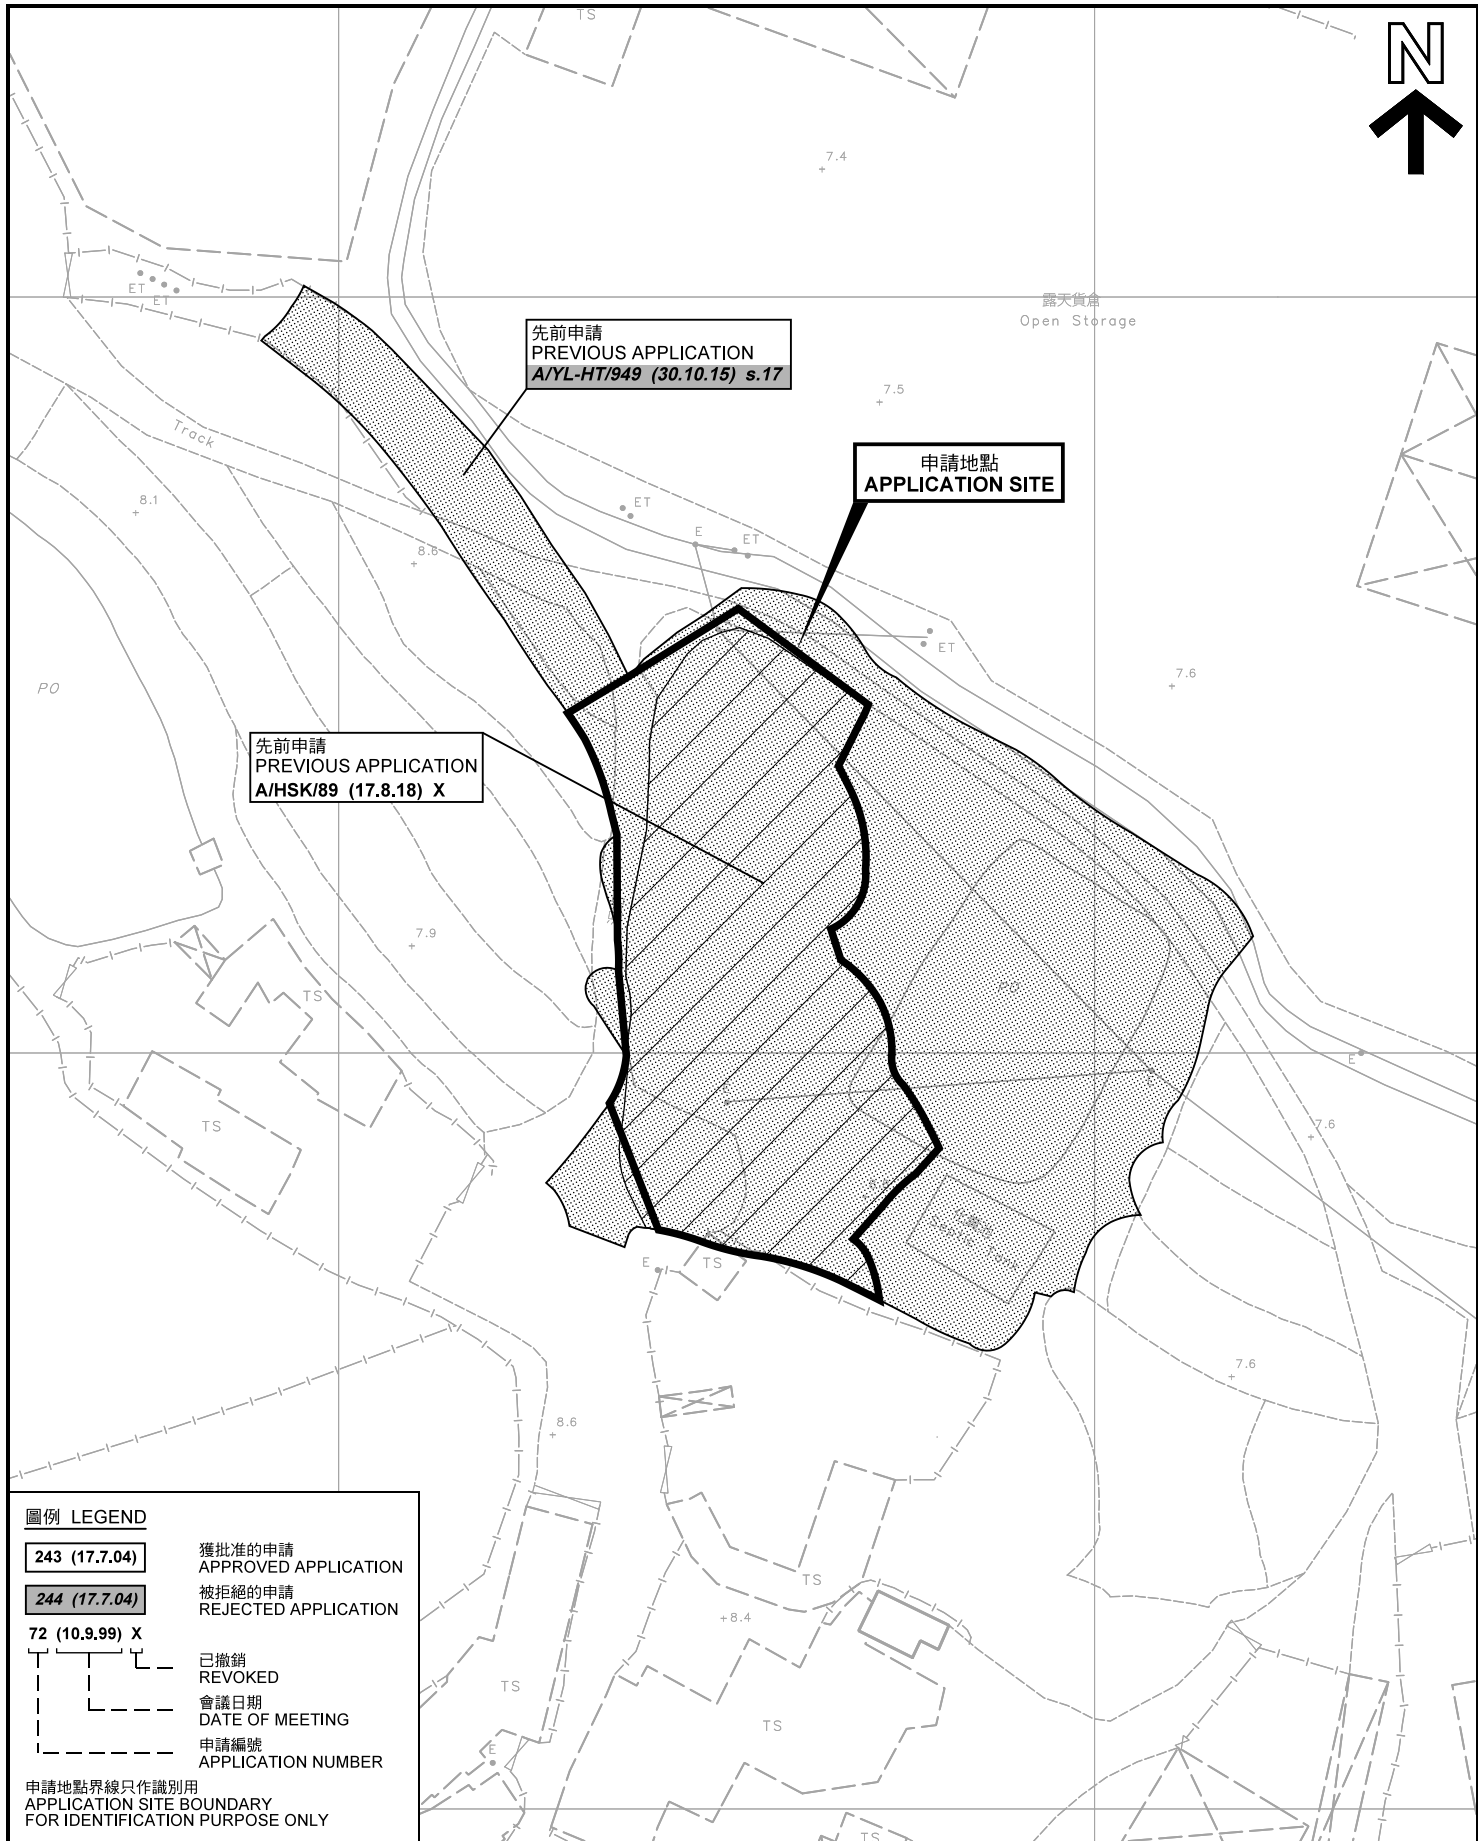

圖例 LEGEND

243 (17.7.04)

獲批准的申請
APPROVED APPLICATION

244 (17.7.04)

被拒絕的申請
REJECTED APPLICATION

72 (10.9.99) X

已撤銷
REVOKED

會議日期
DATE OF MEETING

申請編號
APPLICATION NUMBER

申請地點界線只作識別用
APPLICATION SITE BOUNDARY
FOR IDENTIFICATION PURPOSE ONLY

先前申請圖 PREVIOUS APPLICATIONS PLAN

臨時露天存放金屬及塑膠連附屬辦公室及塑膠加工工場(為期3年)
元朗厦村新圍丈量約份第125約地段第256號(部分)
TEMPORARY OPEN STORAGE OF METALS
AND PLASTICS WITH ANCILLARY OFFICE AND PLASTIC
PROCESSING WORKSHOP FOR A PERIOD OF 3 YEARS
LOT 256 (PART) IN D.D.125, SAN WAI, HA TSUEN, YUEN LONG

本摘要圖於2021年8月23日擬備，所根據的資料為測量圖編號 6-NW-2C 及 6-NW-7A
EXTRACT PLAN PREPARED ON 23.8.2021
BASED ON SURVEY SHEETS No. 6-NW-2C & 6-NW-7A


SCALE 1 : 1 000 比例尺
20 0 20 40
METRES METRES

規劃署
PLANNING
DEPARTMENT



參考編號
REFERENCE No.
A/HSK/303

圖 PLAN
A-1b

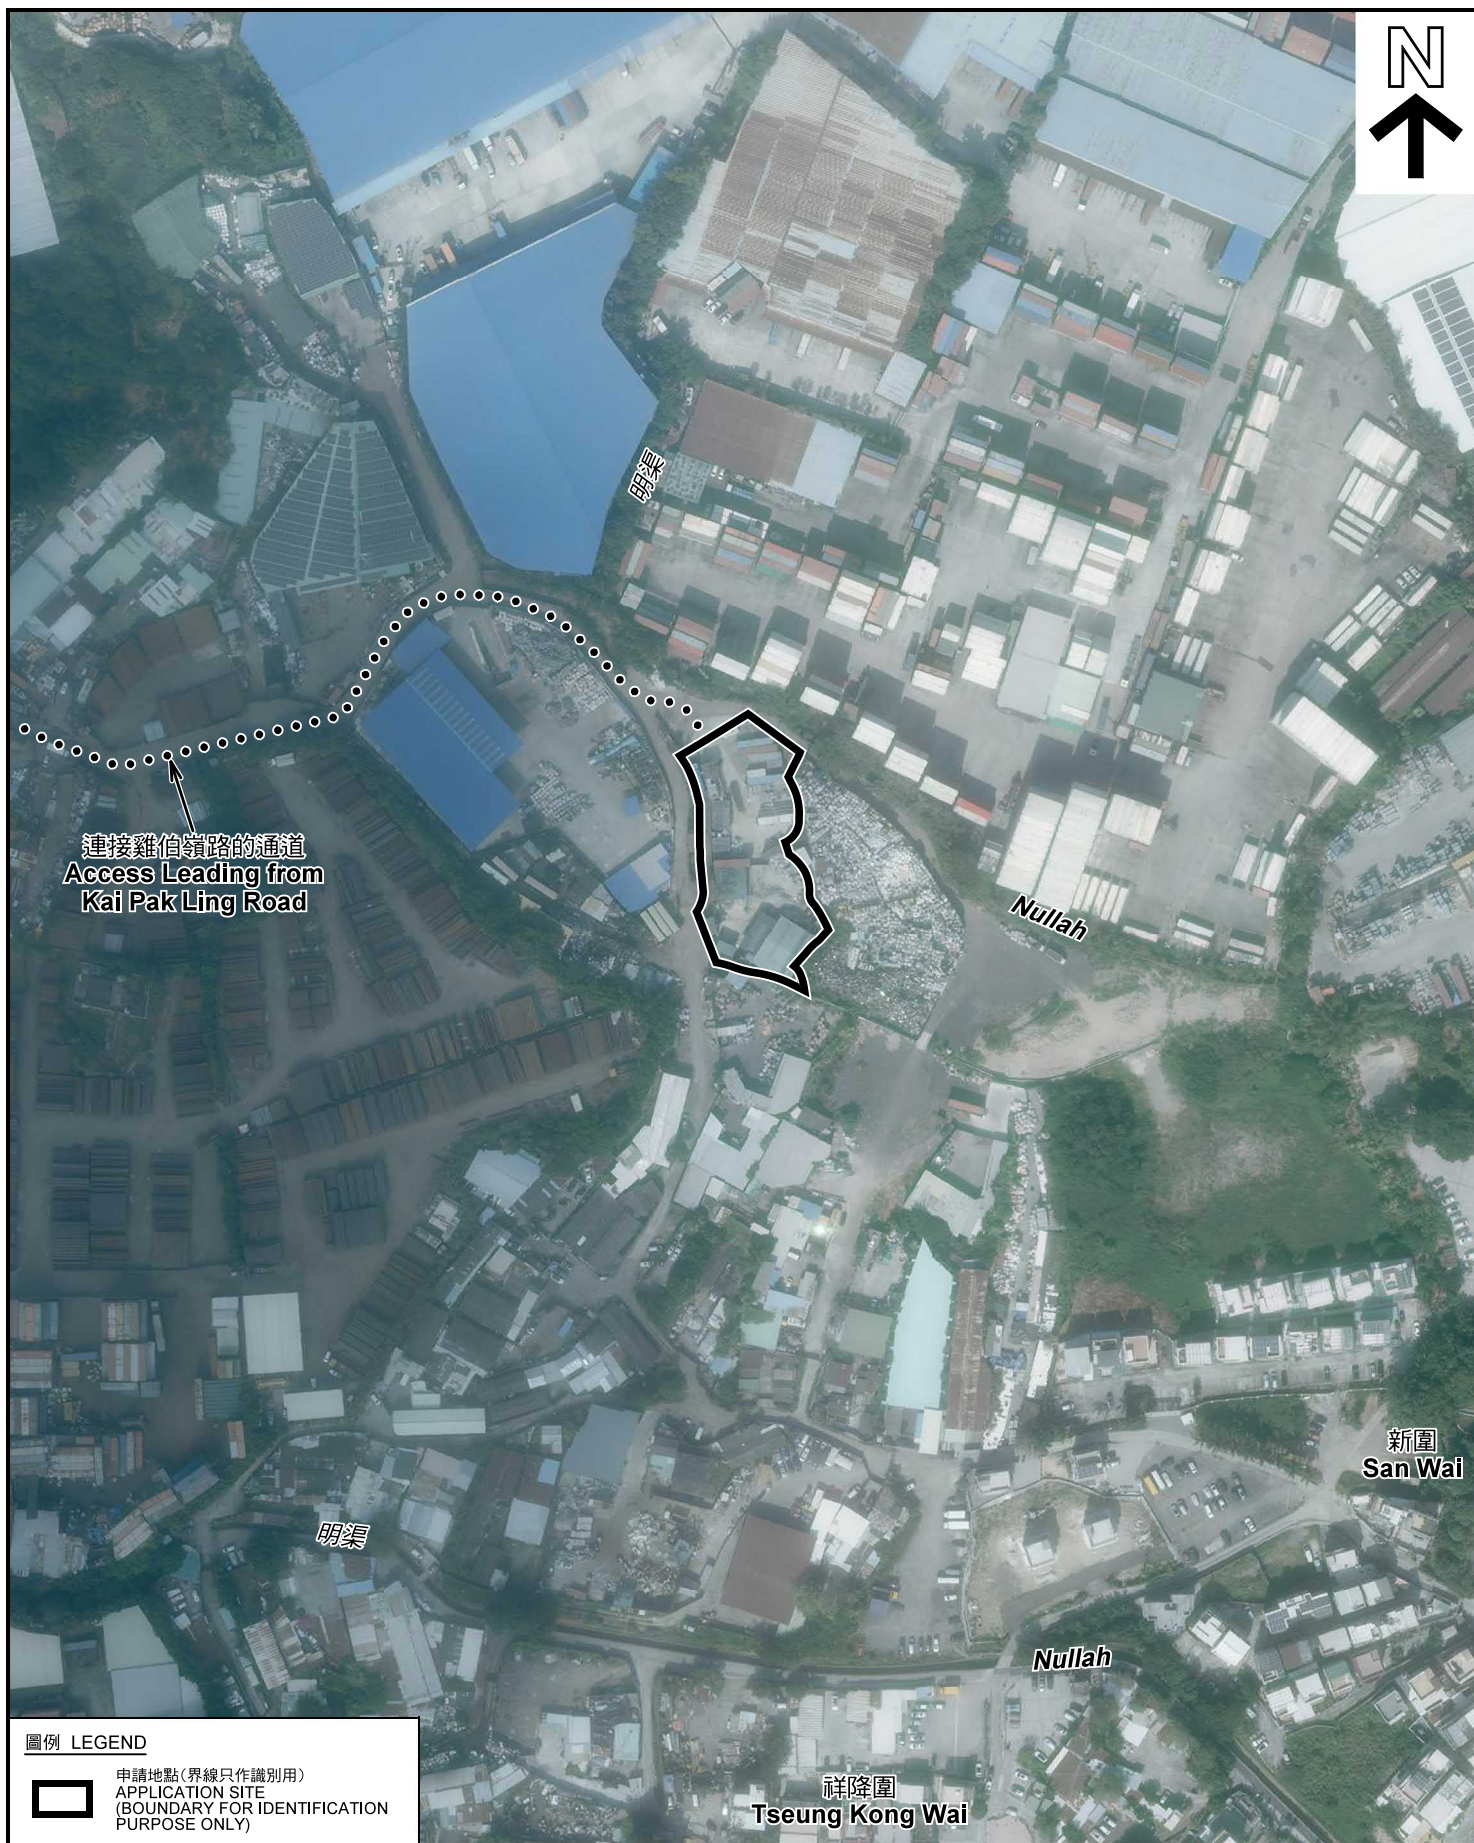

圖例 LEGEND



申請地點(界線只作識別用)
APPLICATION SITE
(BOUNDARY FOR IDENTIFICATION
PURPOSE ONLY)

本摘要圖於2021年8月12日擬備，所根據的資料為地政總署於2020年11月25日拍得的航攝照片編號 E106453C
EXTRACT PLAN PREPARED ON 12.8.2021
BASED ON AERIAL PHOTO No.
E106453C TAKEN ON 25.11.2020
BY LANDS DEPARTMENT

航攝照片 AERIAL PHOTO


臨時露天存放金屬及塑膠連附屬辦公室及塑膠加工工場(為期3年)
元朗厦村新圍丈量約份第125約地段第256號(部分)
TEMPORARY OPEN STORAGE OF METALS
AND PLASTICS WITH ANCILLARY OFFICE AND PLASTIC
PROCESSING WORKSHOP FOR A PERIOD OF 3 YEARS
LOT 256 (PART) IN D.D.125, SAN WAI, HA TSUEN, YUEN LONG

規劃署
PLANNING
DEPARTMENT



參考編號
REFERENCE No.
A/HSK/303

圖 PLAN
A-3

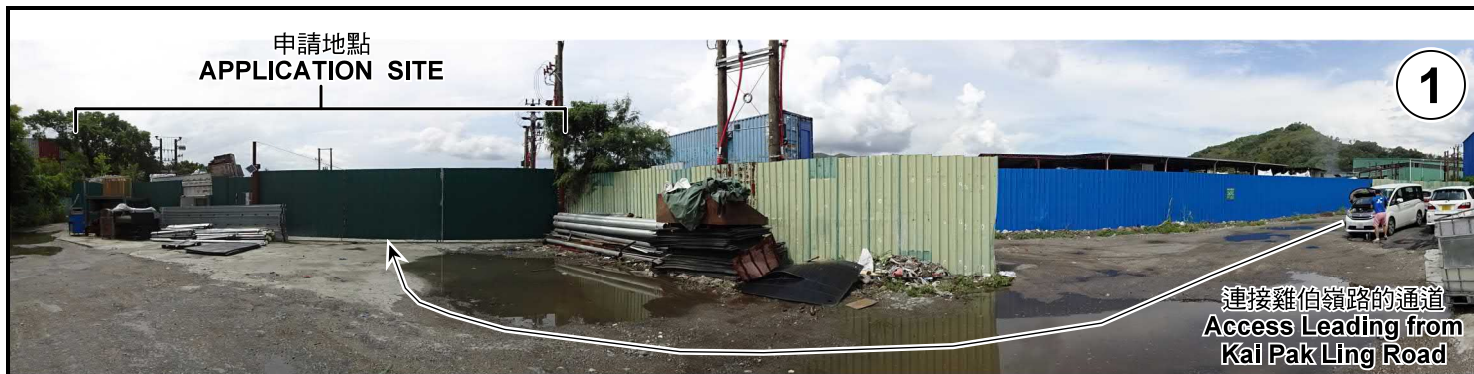

實地照片 SITE PHOTOS

臨時露天存放金屬及塑膠連附屬辦公室及塑膠加工工場(為期3年)
元朗厦村新圍丈量約份第125約地段第256號(部分)
TEMPORARY OPEN STORAGE OF METALS
AND PLASTICS WITH ANCILLARY OFFICE AND PLASTIC
PROCESSING WORKSHOP FOR A PERIOD OF 3 YEARS
LOT 256 (PART) IN D.D.125, SAN WAI, HA TSUEN, YUEN LONG

規劃署
PLANNING
DEPARTMENT



參考編號
REFERENCE No.
A/HSK/303

圖 PLAN
A-4

本圖於2021年8月23日擬備，所根據的
資料為攝於2021年7月16日的實地照片
PLAN PREPARED ON 23.8.2021
BASED ON SITE PHOTOS TAKEN
ON 16.7.2021