


N



Structure 2
Converted container for storage use
Total floor area: Not exceeding 20m²
Height: Not exceeding 4m
No. of storey: 1

Structure 1
Converted containers for
site office use
Total floor area: Not exceeding 91m²
Height: Not exceeding 4m
No. of storey: 1

One loading/unloading
bay of 7m x 3.5m for
light goods vehicle

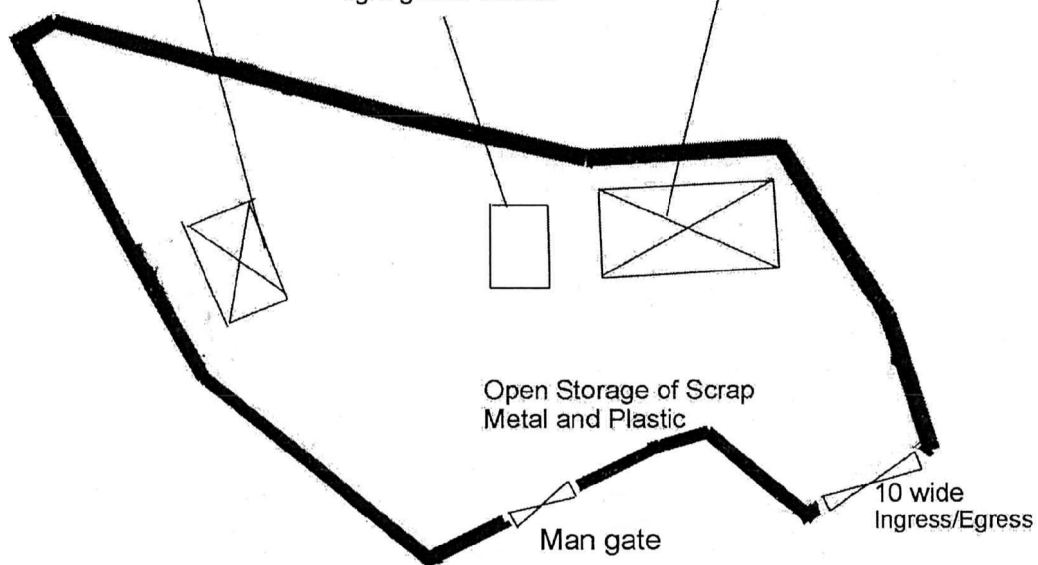

Project 項目名稱:

Proposed Temporary Open Storage of
Scrap Metal and Plastic for a Period of 3
Years at Lots 41 (Part), 46 (Part), 49 (Part),
50 (Part), 51 (Part) and 52 S.B (Part) in
D.D. 128 and Adjoining Government Land,
Ha Tsuen, Yuen Long, N.T.

Drawing Title 圖目:

Proposed Layout Plan

Drawing No. 圖號:

Figure 3

Remarks 備註:

Scale 比例:


1:500

(摘錄自申請人於 1.4.2021 呈交的申請書)
(Extract from Applicant's
Submission of 1.4.2021)

參考編號
REFERENCE No.
A/HSK/304

繪圖 DRAWING
A-2

Tree	Approximate Height	Spacing	Quantity
① Existing Trees (mainly <i>ficus microcarpa</i>)	2.75m to 10m	3m	32

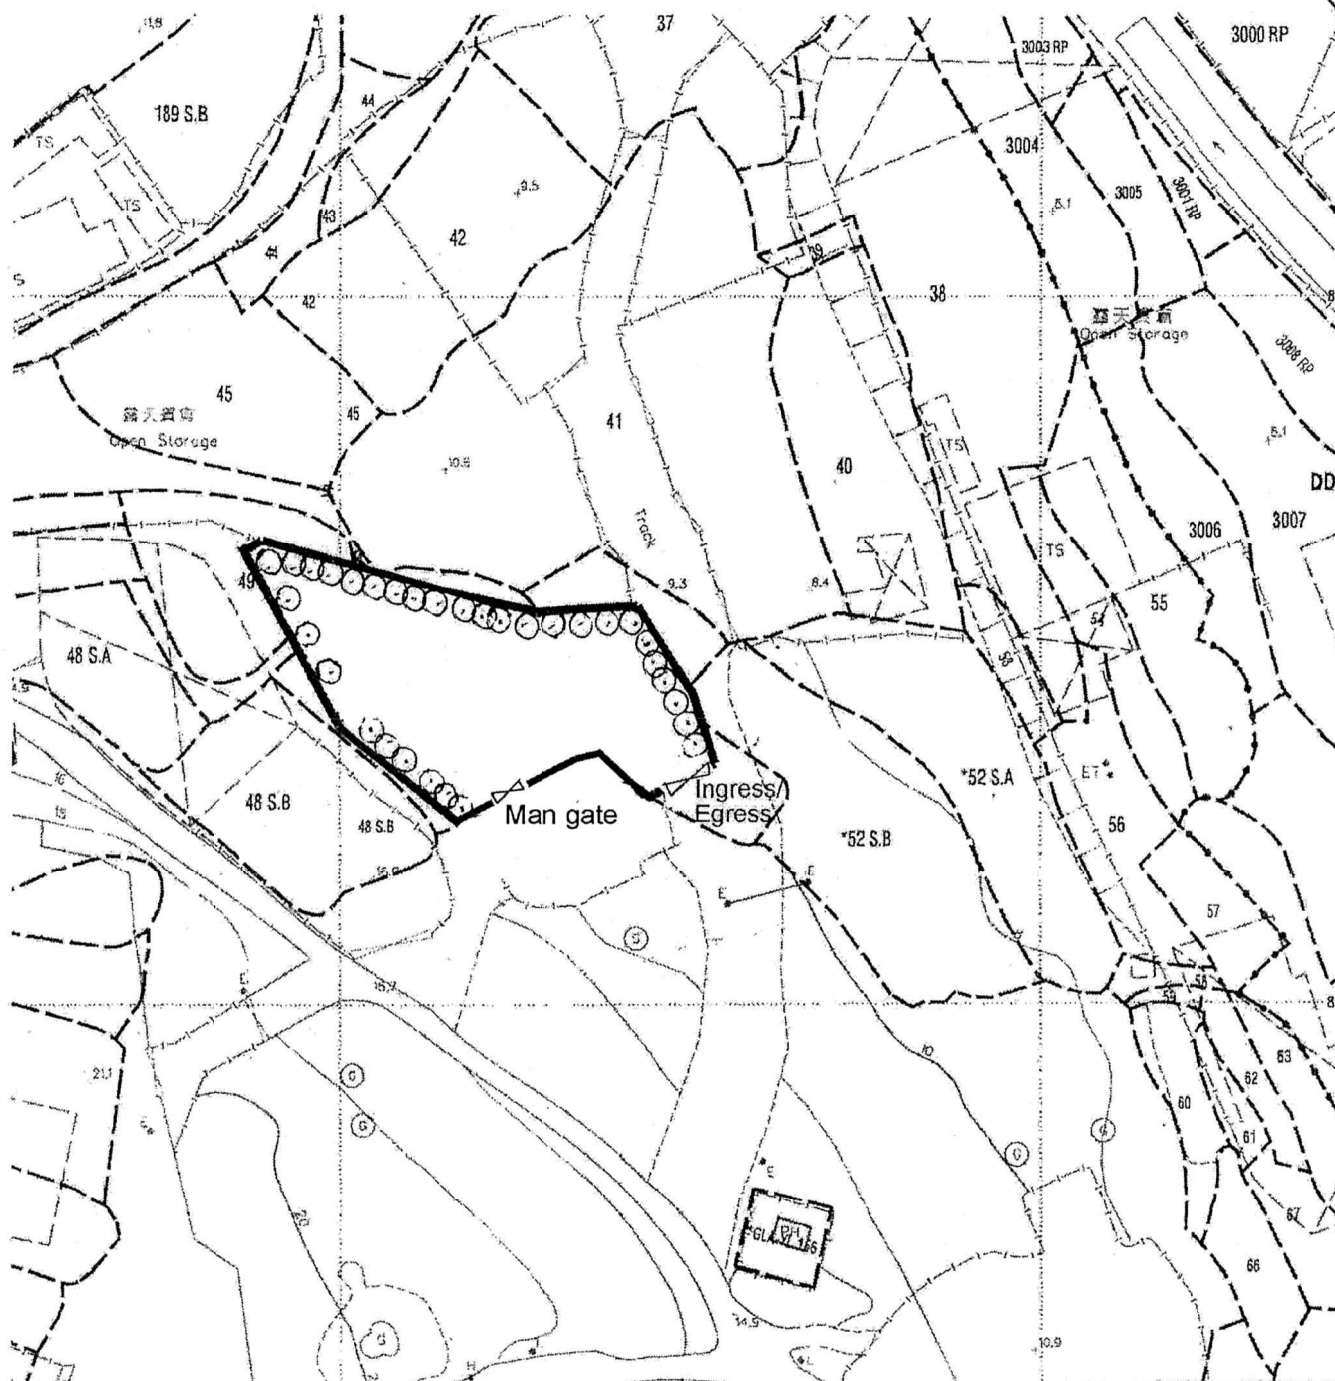

Proposed Temporary Open Storage of Scrap Metal and Plastic for a Period of 3 Years at Lots 41 (Part), 46 (Part), 49 (Part), 50 (Part), 51 (Part) and 52 S.B (Part) in D.D. 128 and Adjoining Government Land, Ha Tsuen, Yuen Long, N.T.


Proposed Landscape & Tree Preservation Plan

Figure 4

~~4,1000~~

參考編號
REFERENCE No.
A/HSK/304

繪圖 DRAWING
A-3

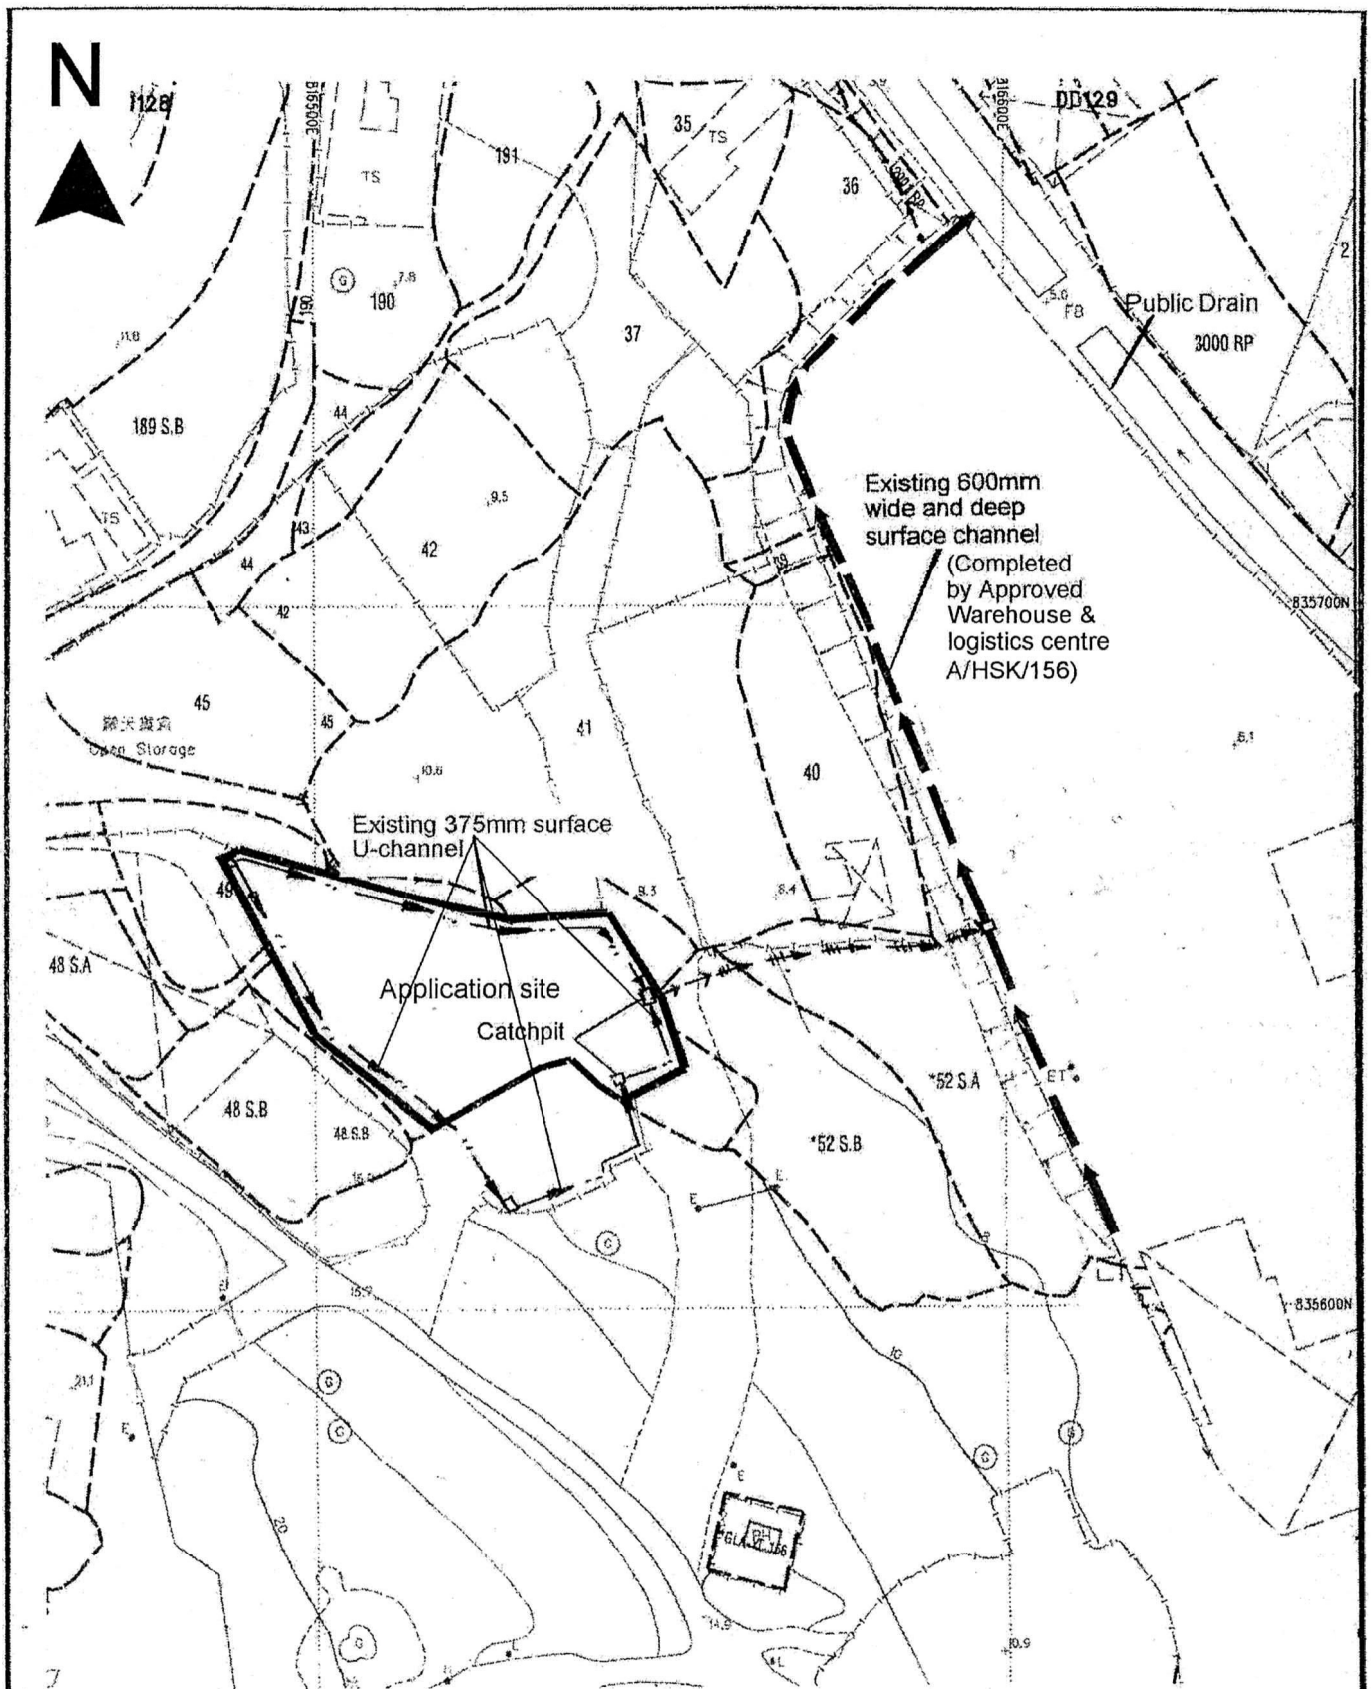

Project 項目名稱:

Proposed Temporary Open Storage of Scrap Metal and Plastic for a Period of 3 Years at Lots 41 (Part), 46 (Part), 49 (Part), 50 (Part), 51 (Part) and 52 S.B (Part) in D.D. 128 and Adjoining Government Land, Ha Tsuen, Yuen Long, N.T.

Drawing Title 圖名:

As-built Drainage Plan
(Drainage Plan approved for previous planning permission No. A/YL-HT/306)

Drawing No. 圖號:

Figure 5

Remarks 備註:

→ → → Existing 600mm diameter underground pipe
→ → → Existing 600mm surface U-channel

Scale 比例:

1:1000

(摘錄自申請人於 1.4.2021 呈交的申請書)
(Extract from Applicant's Submission of 1.4.2021)

參考編號
REFERENCE No.
A/HSK/304

繪圖 DRAWING
A-4


N



Structure 2
Converted container for storage use
Total floor area: Not exceeding 20m²
Height: Not exceeding 4m
No. of storey: 1

Structure 1
Converted containers for site office use
Total floor area: Not exceeding 91m²
Height: Not exceeding 4m
No. of storey: 1

One loading/unloading bay of 7m x 3.5m for light goods vehicle

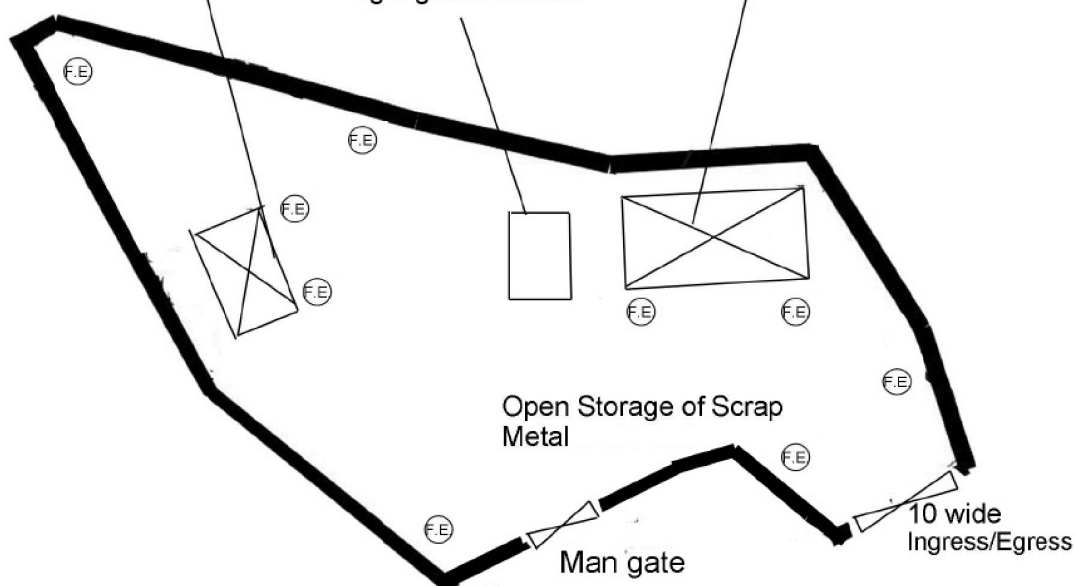


Project 項目名稱: Proposed Temporary Open Storage of Scrap Metal for a Period of 3 Years at Lots 41 (Part), 46 (Part), 49 (Part), 50 (Part), 51 (Part) and 52 S.B (Part) in D.D. 128 and Adjoining Government Land, Ha Tsuen, Yuen Long, N.T.	Drawing Title 圖目: Proposed Fire Service Installations Plan Drawing No. 圖號: Figure 1	Remarks 備註: ② 9 litre water type fire extinguisher Scale 比例: 1:500
--	---	---

(摘錄自申請人於 7.4.2021 呈交的補充資料)
(Extract from Applicant's Supplementary Information Submitted on 7.4.2021)

參考編號
REFERENCE No.
A/HSK/304

繪圖 DRAWING
A-5

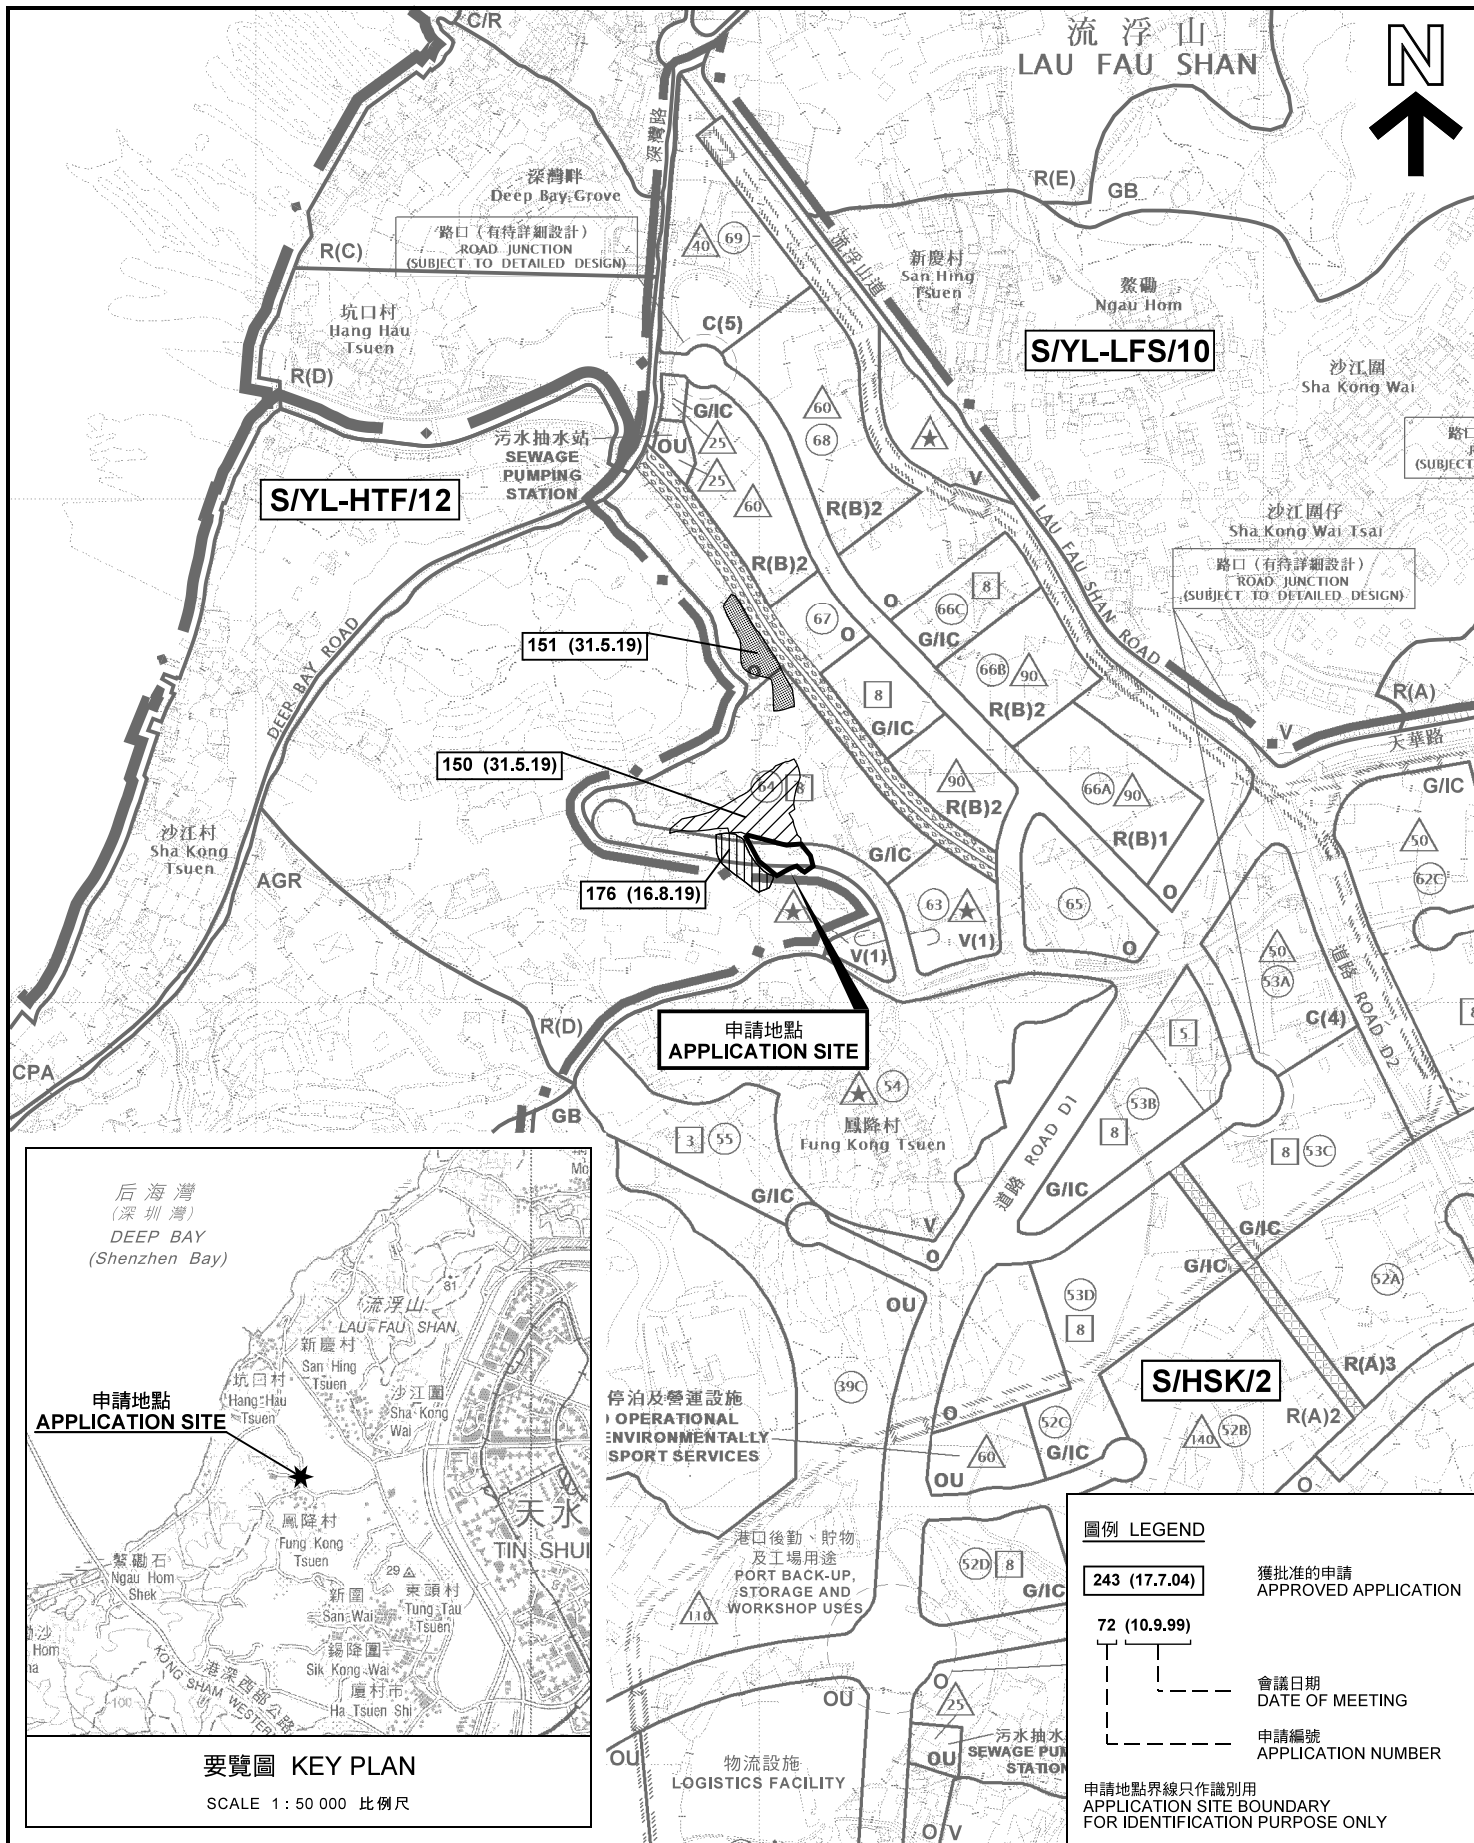

停泊及營運設施
OPERATIONAL
ENVIRONMENTALLY
SPORT SERVICES

港口後勤、貯物
及工場用途
PORT BACK-UP,
STORAGE AND
WORKSHOP USES

物流設施
LOGISTICS FACILITY

圖例 LEGEND

- 243 (17.7.04) 獲批准的申請
APPROVED APPLICATION
- 72 (10.9.99) 會議日期
DATE OF MEETING
- 申請編號
APPLICATION NUMBER

申請地點界線只作識別用
APPLICATION SITE BOUNDARY
FOR IDENTIFICATION PURPOSE ONLY

本摘要圖於2021年5月12日擬備，
所根據的資料為於2018年10月16日
核准的分區計劃大綱圖編號 S/HSK/2
EXTRACT PLAN PREPARED ON 12.5.2021
BASED ON OUTLINE ZONING PLAN No.
S/HSK/2 APPROVED ON 16.10.2018

位置圖及同類申請 LOCATION PLAN WITH SIMILAR APPLICATIONS

臨時露天存放廢金屬及塑膠的規劃許可續期(為期3年)
元朗厦村丈量約份第128約地段第41號(部分)、第46號(部分)、第49號(部分)、
第50號(部分)、第51號(部分)及第52號B分段(部分)和毗連政府土地
RENEWAL OF PLANNING APPROVAL FOR TEMPORARY
OPEN STORAGE OF SCRAP METAL AND PLASTIC
FOR A PERIOD OF 3 YEARS
LOTS 41 (PART), 46 (PART), 49 (PART), 50 (PART),
51 (PART) AND 52 S.B (PART) IN D.D.128 AND
ADJOINING GOVERNMENT LAND, HA TSUEN, YUEN LONG
SCALE 1:7 500 比例尺


米 100 0 100 200 300 米
METRES

規劃署
PLANNING
DEPARTMENT



參考編號
REFERENCE No.
A/HSK/304

圖 PLAN
A-1a

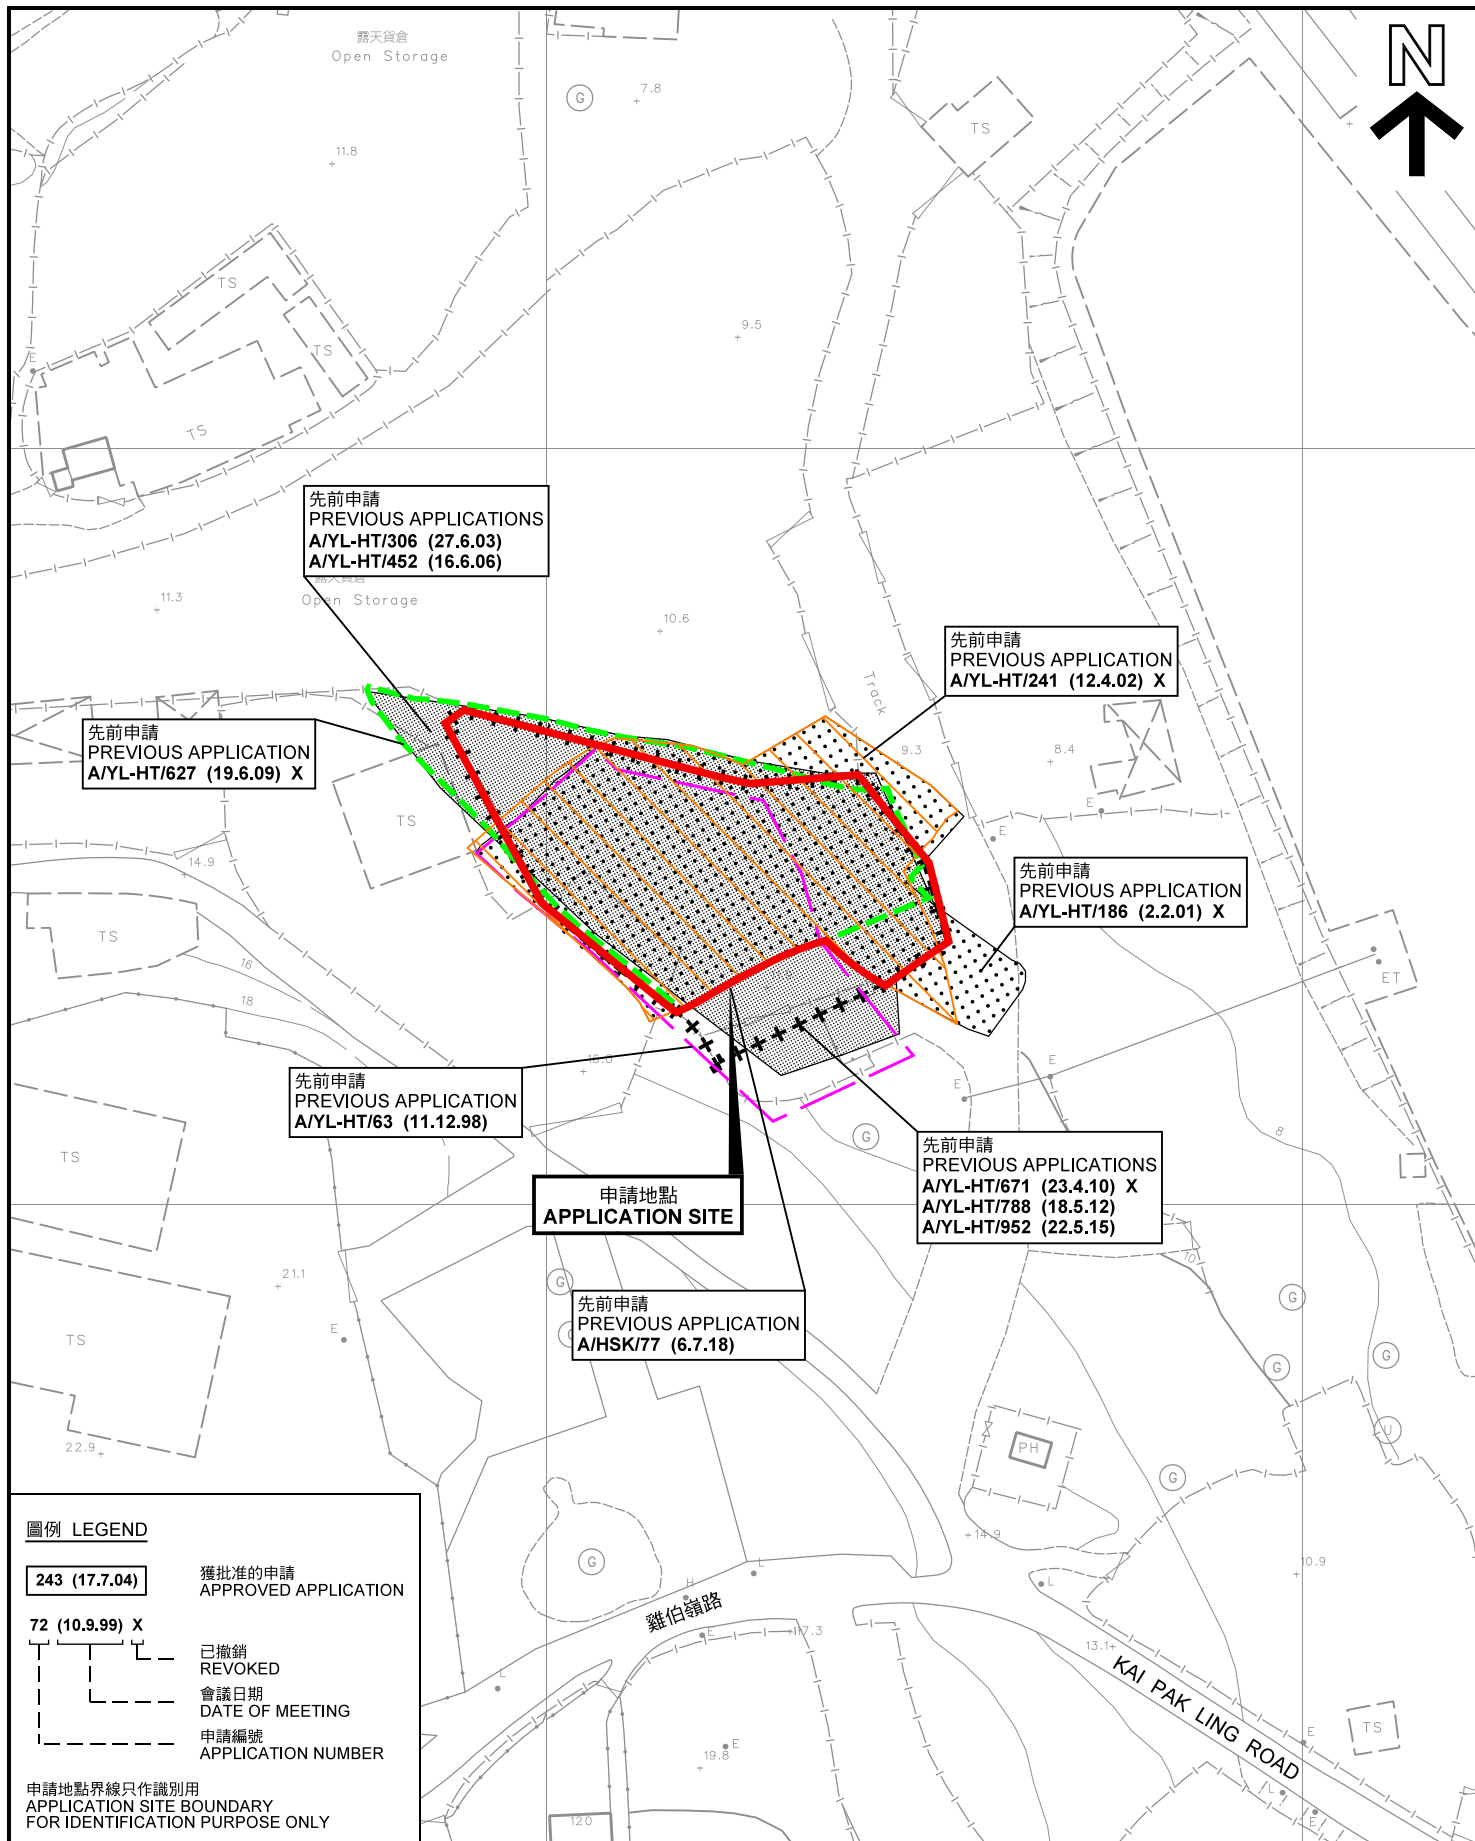

圖例 LEGEND

- 243 (17.7.04)** 獲批准的申請
APPROVED APPLICATION
- 72 (10.9.99) X** 已撤銷
REVOKED
- 會議日期
DATE OF MEETING
- 申請編號
APPLICATION NUMBER

申請地點界線只作識別用
APPLICATION SITE BOUNDARY
FOR IDENTIFICATION PURPOSE ONLY

先前申請圖 PREVIOUS APPLICATIONS PLAN

臨時露天存放廢金屬及塑膠的規劃許可續期(為期3年)
元朗厦村丈量約份第128約地段第41號(部分)、第46號(部分)、第49號(部分)、
第50號(部分)、第51號(部分)及第52號B分段(部分)和毗連政府土地
RENEWAL OF PLANNING APPROVAL FOR TEMPORARY
OPEN STORAGE OF SCRAP METAL AND PLASTIC
FOR A PERIOD OF 3 YEARS
LOTS 41 (PART), 46 (PART), 49 (PART), 50 (PART),
51 (PART) AND 52 S.B (PART) IN D.D.128 AND
ADJOINING GOVERNMENT LAND, HA TSUEN, YUEN LONG
SCALE 1 : 1 000 比例尺

米 20 0 20 40 米
METRES

規劃署
PLANNING
DEPARTMENT



參考編號
REFERENCE No.
A/HSK/304

圖 PLAN
A-1b



圖例 LEGEND



申請地點(界線只作識別用)
APPLICATION SITE
(BOUNDARY FOR IDENTIFICATION
PURPOSE ONLY)

本摘要圖於2021年5月13日擬備，所根據的資料為地政總署於2020年11月25日拍得的航攝照片編號 E105633C
EXTRACT PLAN PREPARED ON 13.5.2021
BASED ON AERIAL PHOTO No.
E105633C TAKEN ON 25.11.2020
BY LANDS DEPARTMENT

航攝照片 AERIAL PHOTO

臨時露天存放廢金屬及塑膠的規劃許可續期(為期3年)
元朗厦村丈量約份第128約地段第41號(部分)、第46號(部分)、第49號(部分)、
第50號(部分)、第51號(部分)及第52號B分段(部分)和毗連政府土地
RENEWAL OF PLANNING APPROVAL FOR TEMPORARY
OPEN STORAGE OF SCRAP METAL AND PLASTIC
FOR A PERIOD OF 3 YEARS
LOTS 41 (PART), 46 (PART), 49 (PART), 50 (PART),
51 (PART) AND 52 S.B (PART) IN D.D.128 AND
ADJOINING GOVERNMENT LAND, HA TSUEN, YUEN LONG


規劃署
PLANNING
DEPARTMENT



參考編號
REFERENCE No.
A/HSK/304

圖 PLAN
A-3

申請地點
APPLICATION SITE

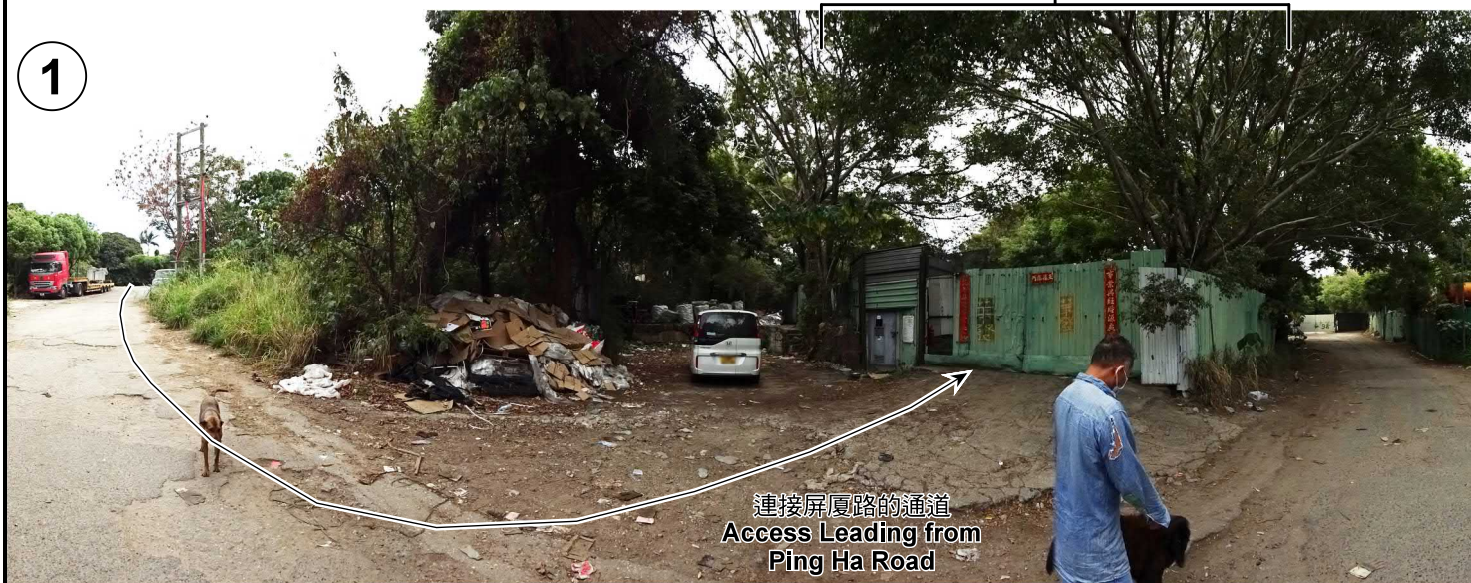

實地照片 SITE PHOTOS

臨時露天存放廢金屬及塑膠的規劃許可續期(為期3年)
元朗厦村丈量約份第128約地段第41號(部分)、第46號(部分)、第49號(部分)、
第50號(部分)、第51號(部分)及第52號B分段(部分)和毗連政府土地
RENEWAL OF PLANNING APPROVAL FOR TEMPORARY
OPEN STORAGE OF SCRAP METAL AND PLASTIC
FOR A PERIOD OF 3 YEARS
LOTS 41 (PART), 46 (PART), 49 (PART), 50 (PART),
51 (PART) AND 52 S.B (PART) IN D.D.128 AND
ADJOINING GOVERNMENT LAND, HA TSUEN, YUEN LONG

規劃署
PLANNING
DEPARTMENT



參考編號
REFERENCE No.
A/HSK/304

圖 PLAN
A-4a

本圖於2021年5月13日擬備，所根據的
資料為攝於2021年4月20日的實地照片
PLAN PREPARED ON 13.5.2021
BASED ON SITE PHOTOS
TAKEN ON 20.4.2021

3



4



實地照片 SITE PHOTOS

臨時露天存放廢金屬及塑膠的規劃許可續期(為期3年)
元朗厦村丈量約份第128約地段第41號(部分)、第46號(部分)、第49號(部分)、
第50號(部分)、第51號(部分)及第52號B分段(部分)和毗連政府土地
RENEWAL OF PLANNING APPROVAL FOR TEMPORARY
OPEN STORAGE OF SCRAP METAL AND PLASTIC
FOR A PERIOD OF 3 YEARS
LOTS 41 (PART), 46 (PART), 49 (PART), 50 (PART),
51 (PART) AND 52 S.B (PART) IN D.D.128 AND
ADJOINING GOVERNMENT LAND, HA TSUEN, YUEN LONG

規劃署
PLANNING
DEPARTMENT



參考編號
REFERENCE No.
A/HSK/304

圖 PLAN
A-4b

本圖於2021年5月13日擬備，所根據的
資料為攝於2021年4月20日的實地照片
PLAN PREPARED ON 13.5.2021
BASED ON SITE PHOTOS
TAKEN ON 20.4.2021