


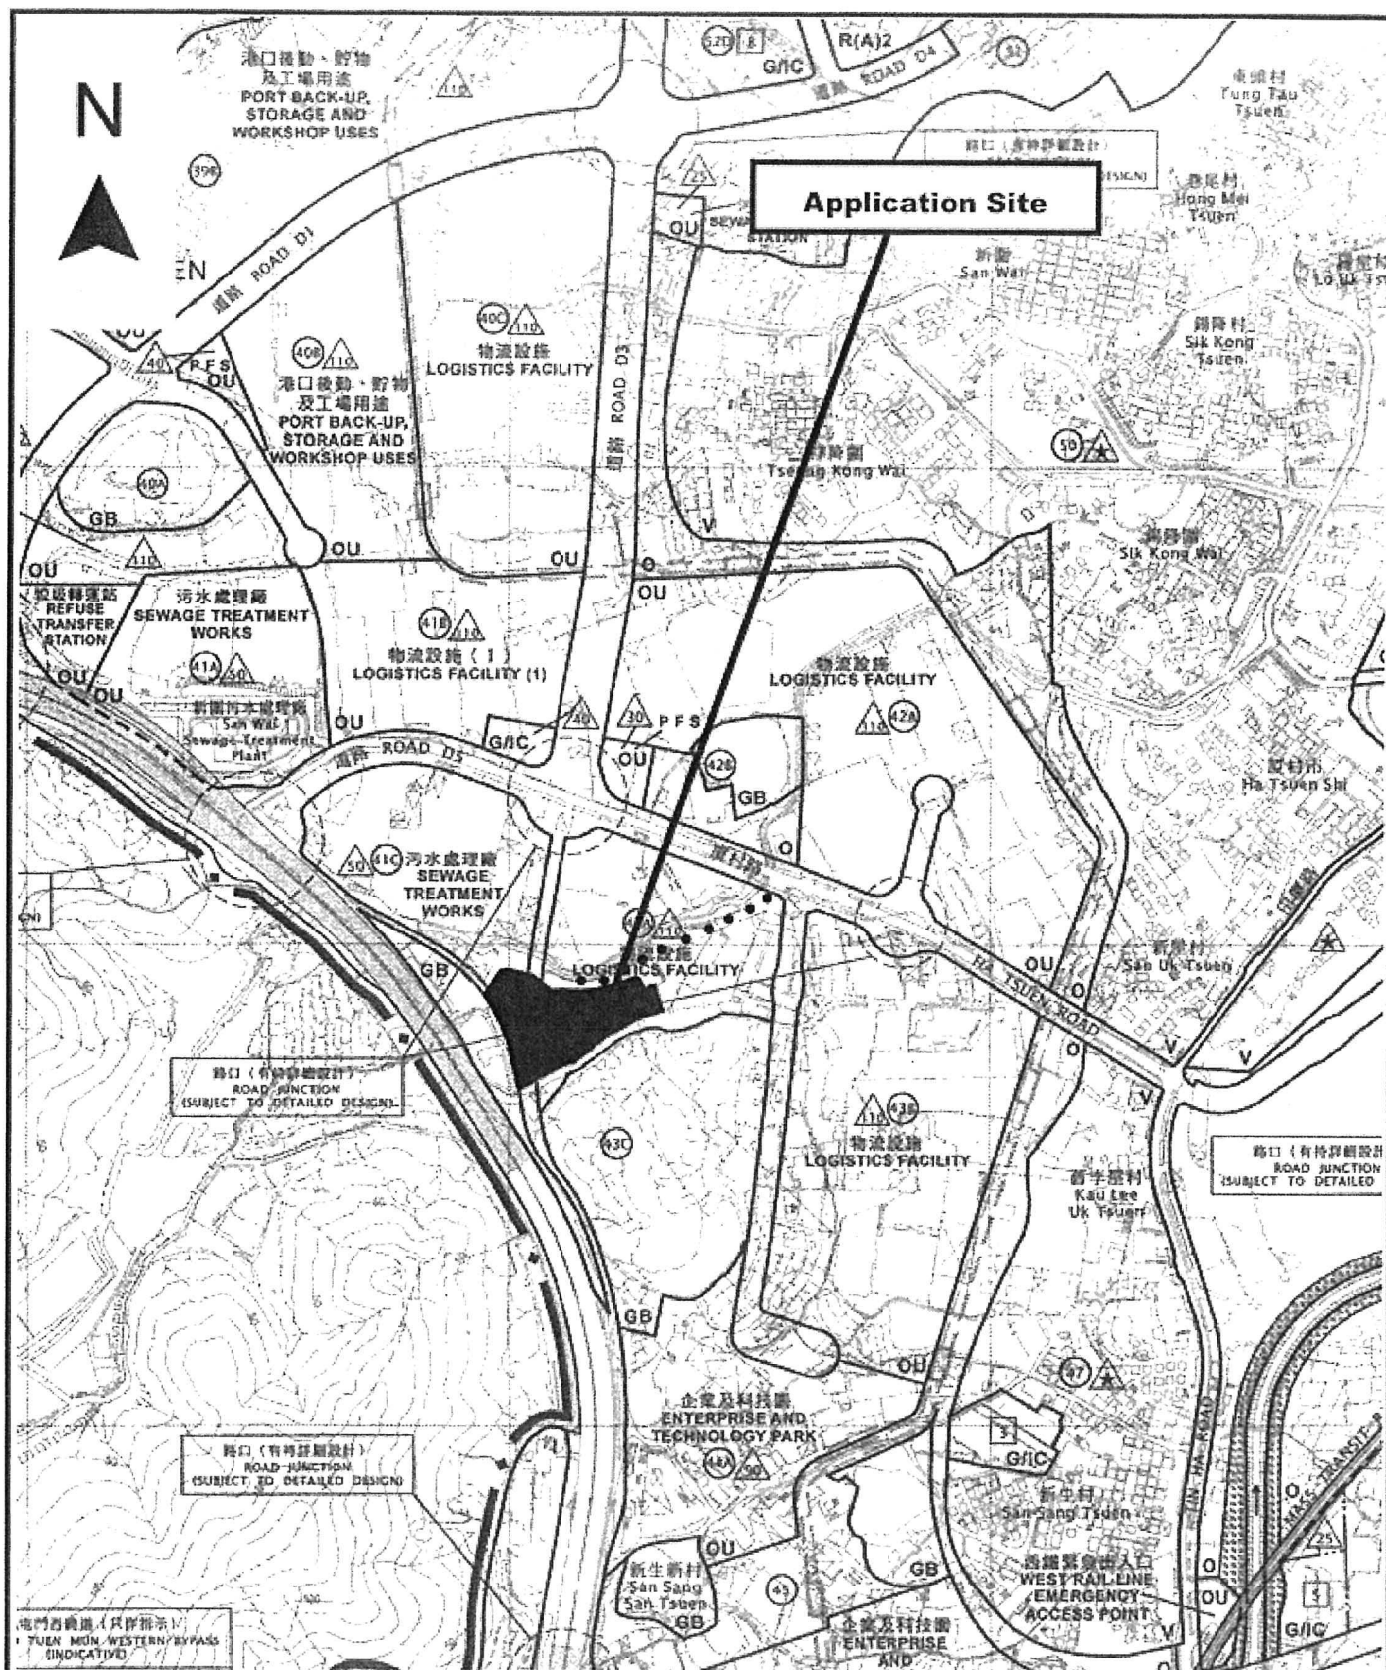


Project 項目名稱: Proposed Temporary Logistics Centre for a Period of 3 Years at Lots 1454 RP (Part), 1457 RP (Part), 1458 RP (Part), 1459 S.A (Part), 1459 RP (Part), 1460 (Part), 1461 (Part), 1462 (Part), 1463 (Part), 1464 (Part), 1465 (Part) & 1466 (Part) in D.D. 125, Ha Tsuen, Yuen Long, N.T.	Drawing Title 圖目: Location Plan Drawing No. 圖號: Figure 2	Remarks 備註: ... Vehicular access leading from Ha Tsuen Road Scale 比例: 1:7500
--	--	--

(摘錄自申請人於 17.8.2021 呈交的申請書)
(Extract from Applicant's Submission of 17.8.2021)

參考編號
REFERENCE No.
A/HSK/331

繪圖 DRAWING
A-1

N

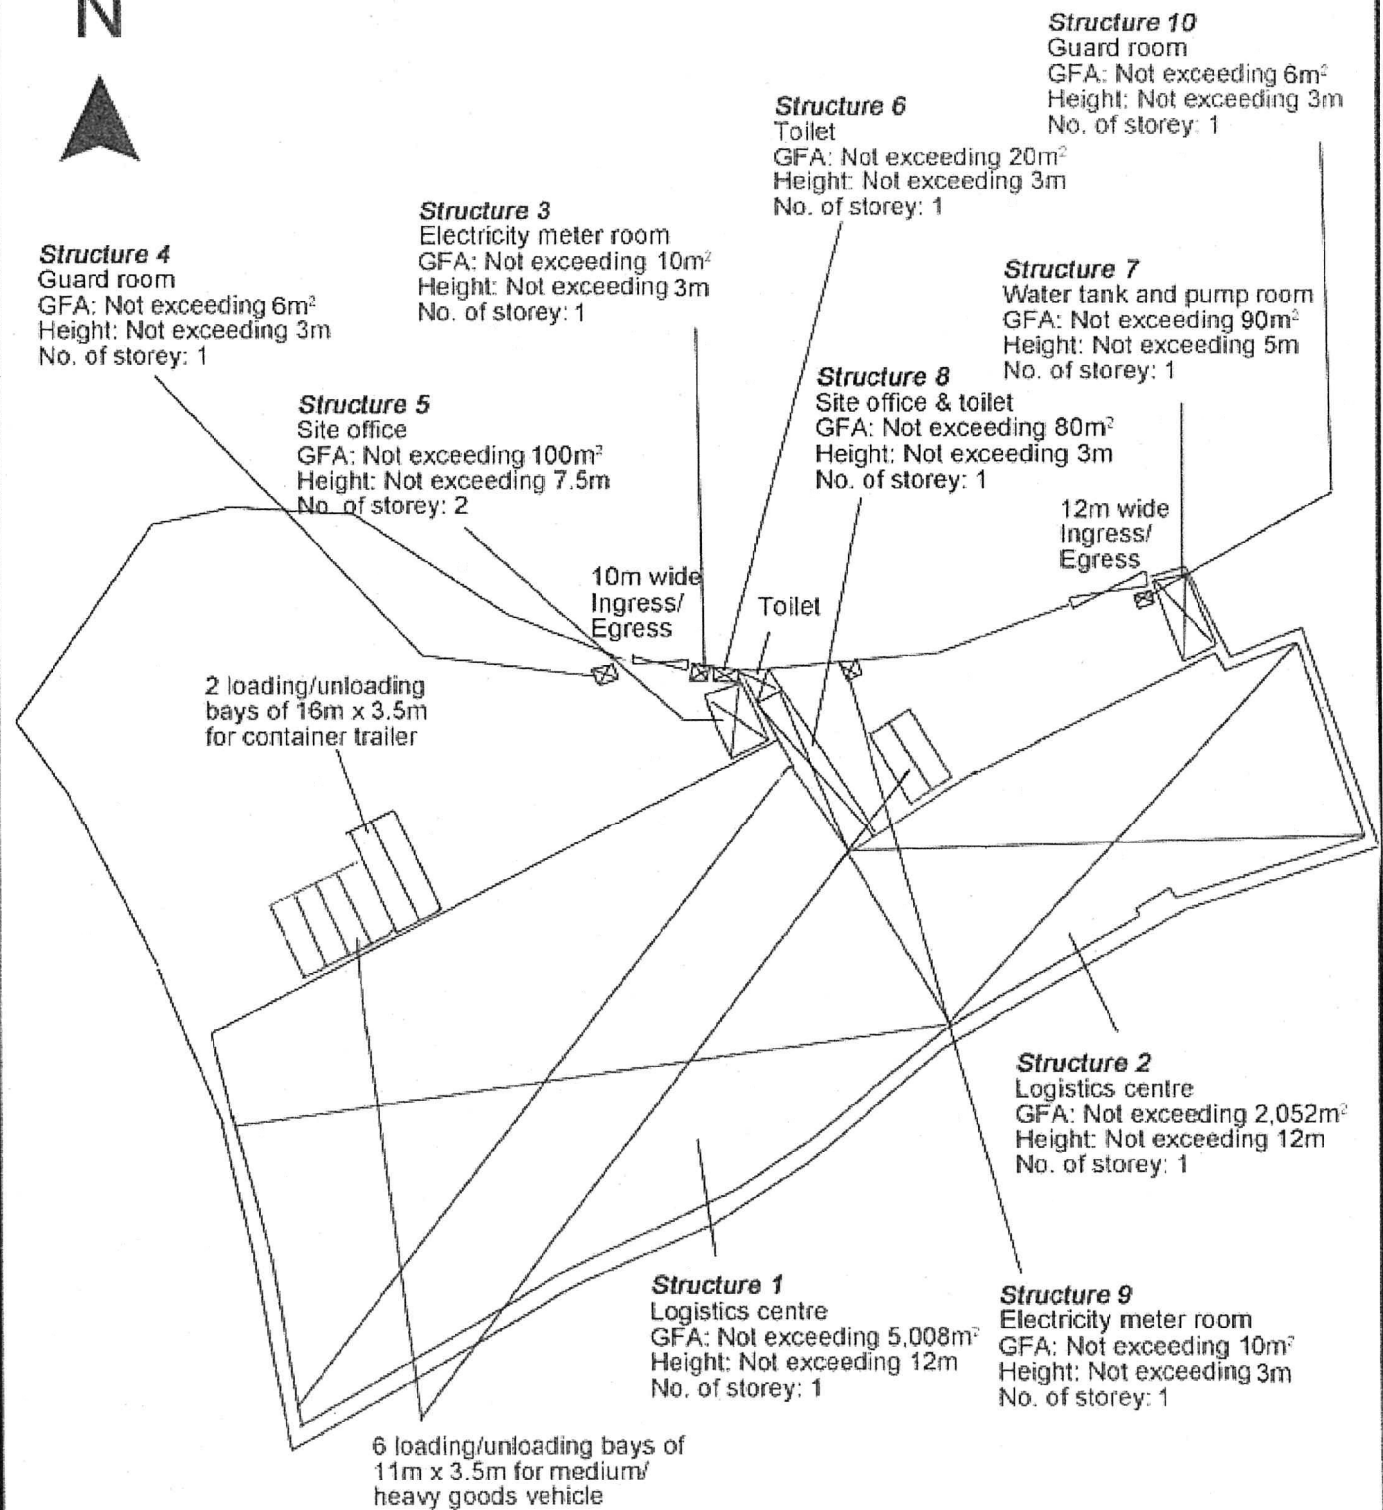

Project 項目名稱:

Proposed Temporary Logistics Centre for a Period of 3 Years at Lots 1454 RP (Part), 1457 RP (Part), 1458 RP (Part), 1459 S.A (Part), 1459 RP (Part), 1460 (Part), 1461 (Part), 1462 (Part), 1463 (Part), 1464 (Part), 1465 (Part) & 1466 (Part) in D.D. 125, Ha Tsuen, Yuen Long, N.T.

Drawing Title 圖名:

Proposed Layout Plan

Drawing No. 圖號:

Figure 3

Remarks 備註:

Scale 比例:


1:1000

(摘錄自申請人於 17.8.2021 呈交的申請書)
(Extract from Applicant's
Submission of 17.8.2021)

參考編號

REFERENCE No.
A/HSK/331

繪圖 DRAWING
A-2

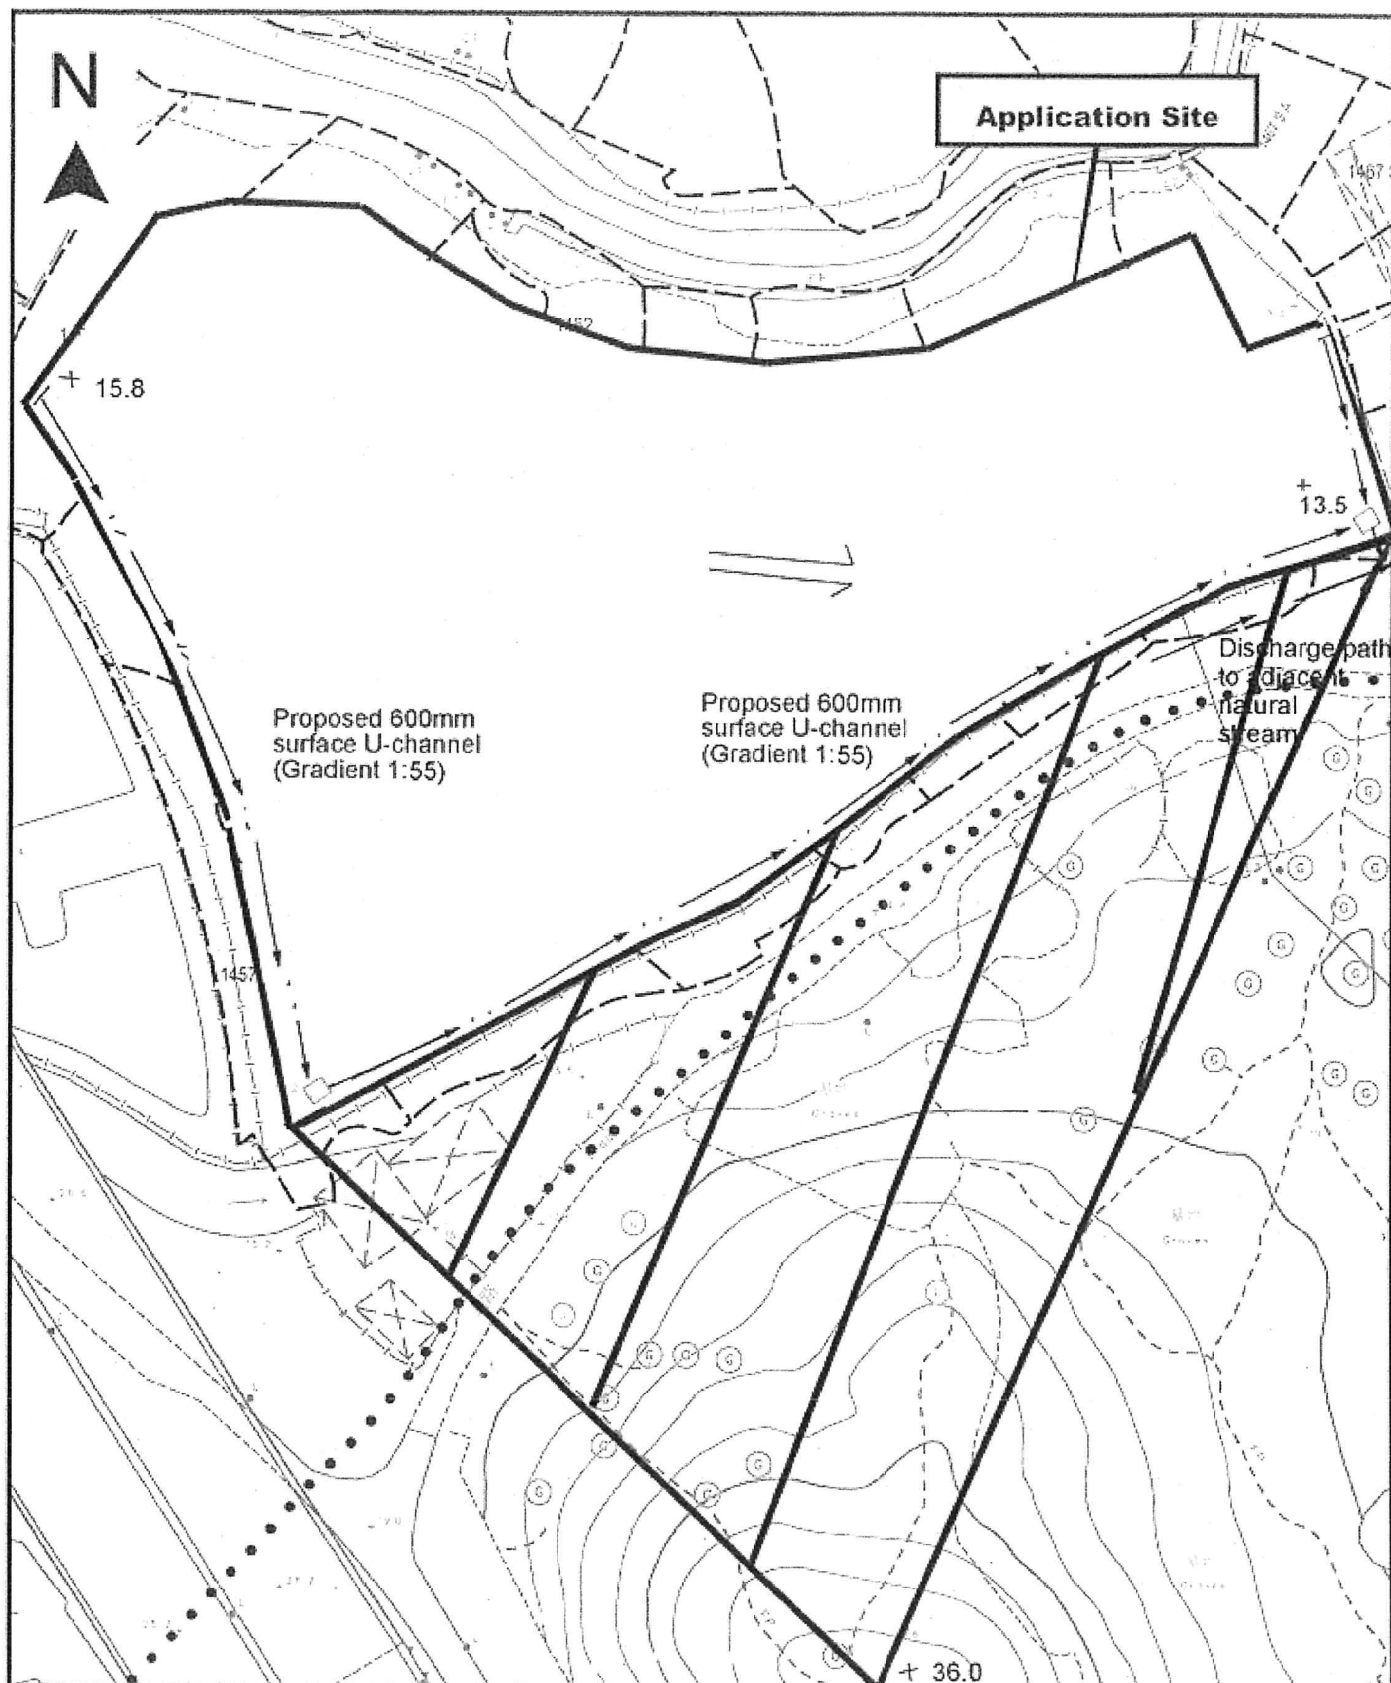


Project 項目名稱: Proposed Temporary Logistics Centre for a Period of 3 Years at Lots 1454 RP (Part), 1457 RP (Part), 1458 RP (Part), 1459 S.A (Part), 1459 RP (Part), 1460 (Part), 1461 (Part), 1462 (Part), 1463 (Part), 1464 (Part), 1465 (Part) & 1466 (Part) in D.D. 125, Ha Tsuen, Yuen Long, N.T.	Drawing Title 圖目: Proposed Drainage Plan Drawing No. 圖號: Figure 4	Remarks 備註: ☐ Proposed catchpit Flow of surface runoff +15.3 Level (in mPD) External catchment Scale 比例: 1:1000
--	---	--

(摘錄自申請人於 17.8.2021 呈交的申請書)
(Extract from Applicant's
Submission of 17.8.2021)

參考編號
REFERENCE No.
A/HSK/331

繪圖 DRAWING
A-3

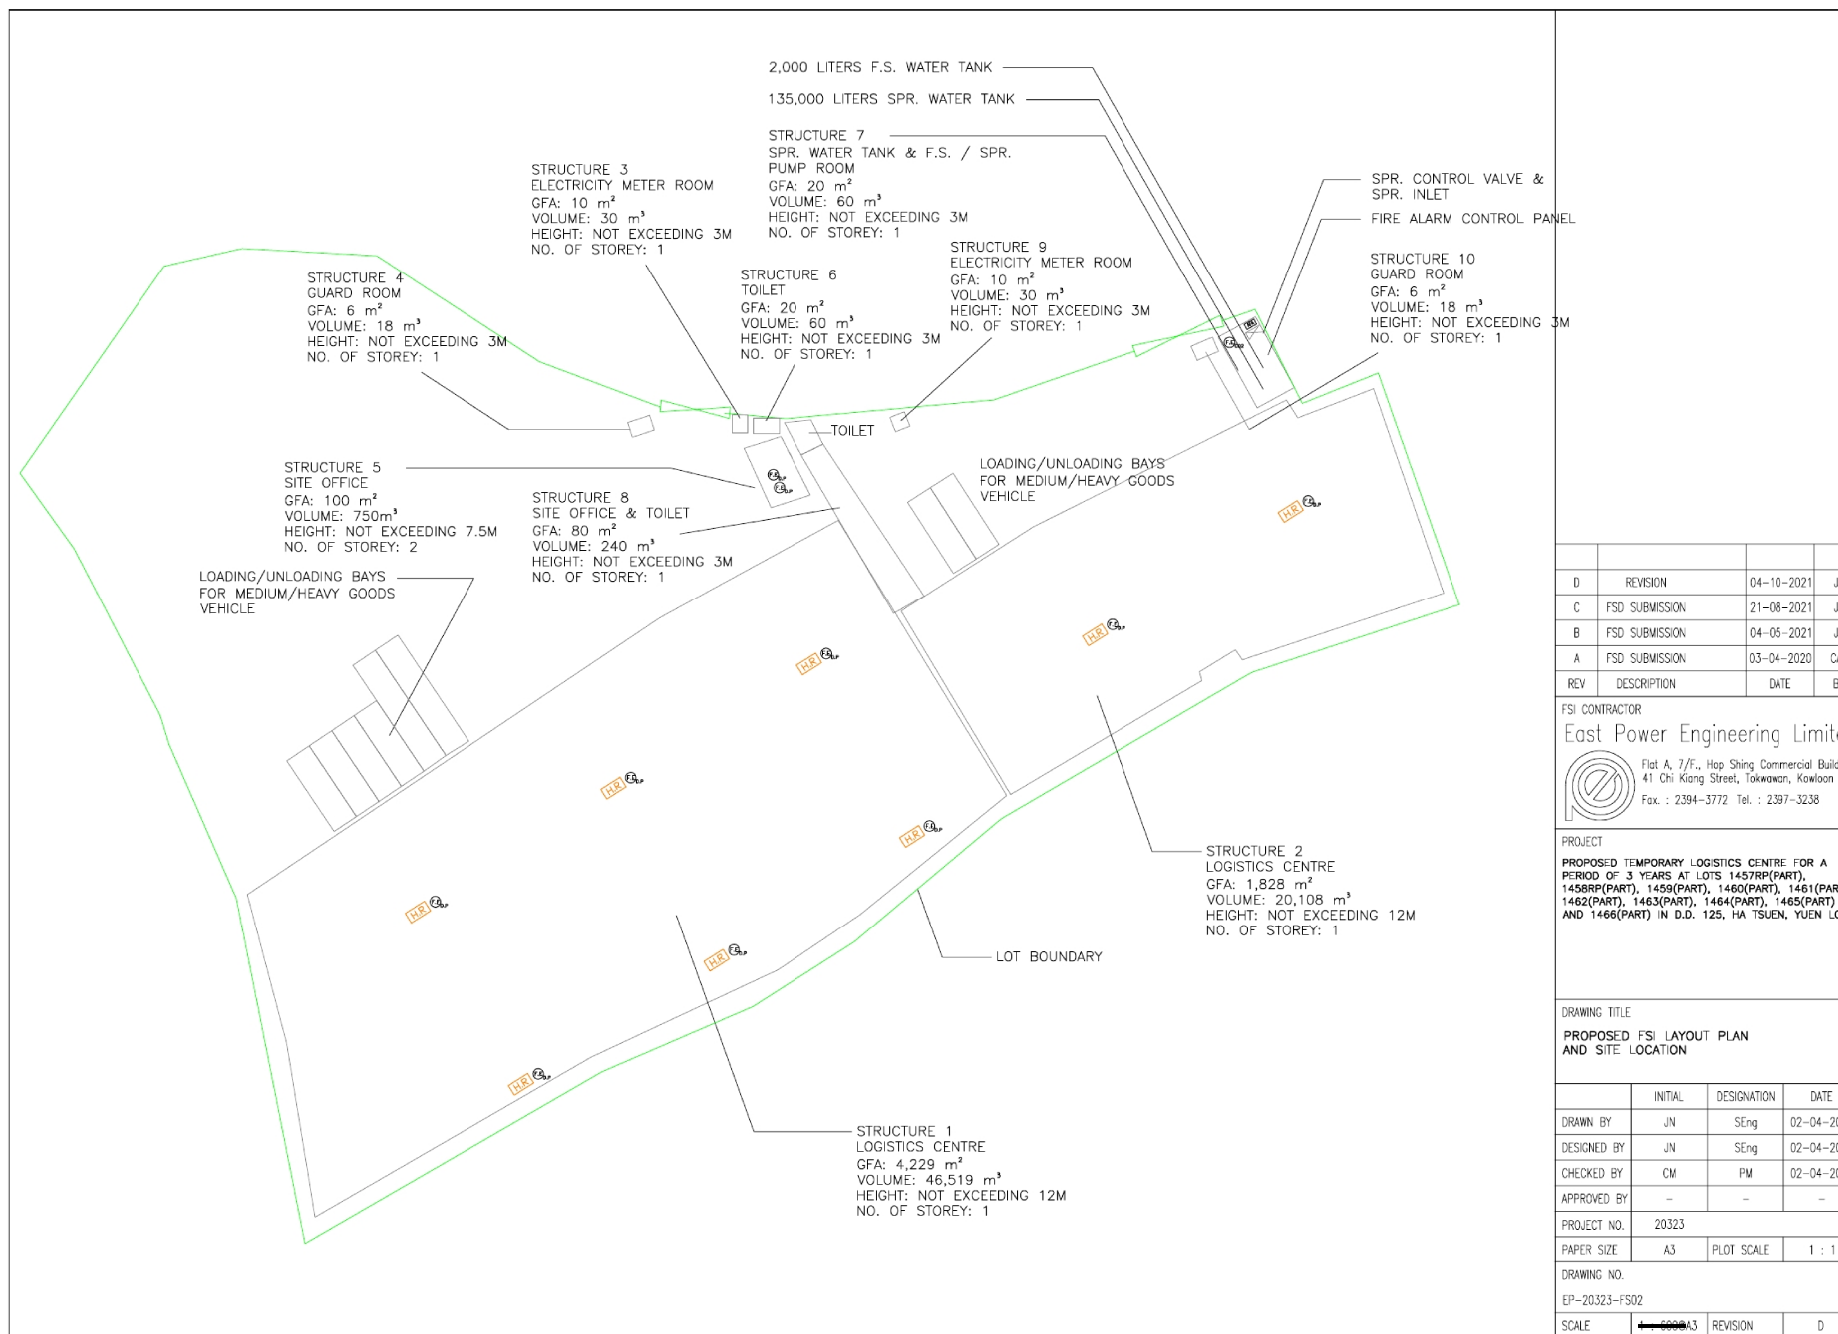

REV	DESCRIPTION	DATE	BY
D	REVISION	04-10-2021	JN
C	FSD SUBMISSION	21-08-2021	JN
B	FSD SUBMISSION	04-06-2021	JN
A	FSD SUBMISSION	03-04-2020	CAD

FSI CONTRACTOR
East Power Engineering Limited
 Flat A, 7/F., Hop Shing Commercial Building
 41 Chi Kiang Street, Tseung Kwan O, Kowloon
 Fax : 2394-3772 Tel. : 2397-3238

PROJECT
PROPOSED TEMPORARY LOGISTICS CENTRE FOR A PERIOD OF 3 YEARS AT LOTS 1457RP(PART), 1458RP(PART), 1459(PART), 1460(PART), 1461(PART), 1462(PART), 1463(PART), 1464(PART), 1465(PART) AND 1466(PART) IN D.D. 125, HA TSUEN, YUEN LONG



DRAWING TITLE
PROPOSED FSI LAYOUT PLAN AND SITE LOCATION

	INITIAL	DESIGNATION	DATE
DRAWN BY	JN	SEng	02-04-2020
DESIGNED BY	JN	SEng	02-04-2020
CHECKED BY	CM	PM	02-04-2020
APPROVED BY	-	-	-
PROJECT NO.	20323		
PAPER SIZE	A3	PLOT SCALE	1 : 1
DRAWING NO.	EP-20323-FS02		
SCALE	1:1000 A3	REVISION	D

(摘錄自申請人於 5.10.2021 呈交的進一步資料)
 (Extract from Applicant's Further
 Information Submitted on 5.10.2021)

參考編號
 REFERENCE No.
A/HSK/331

繪圖 DRAWING
A-4

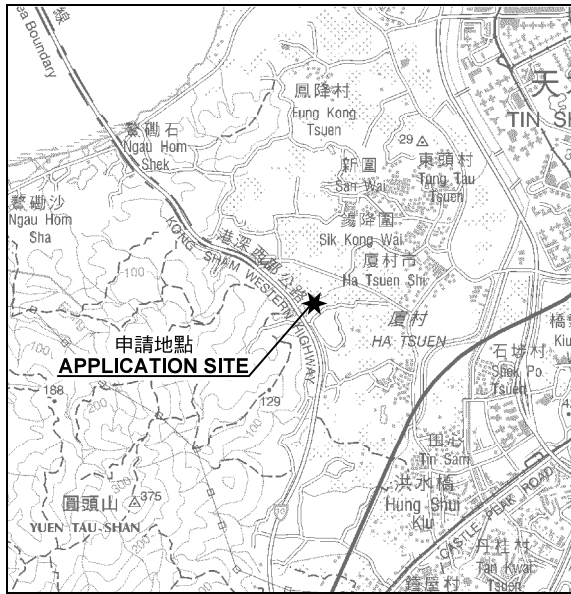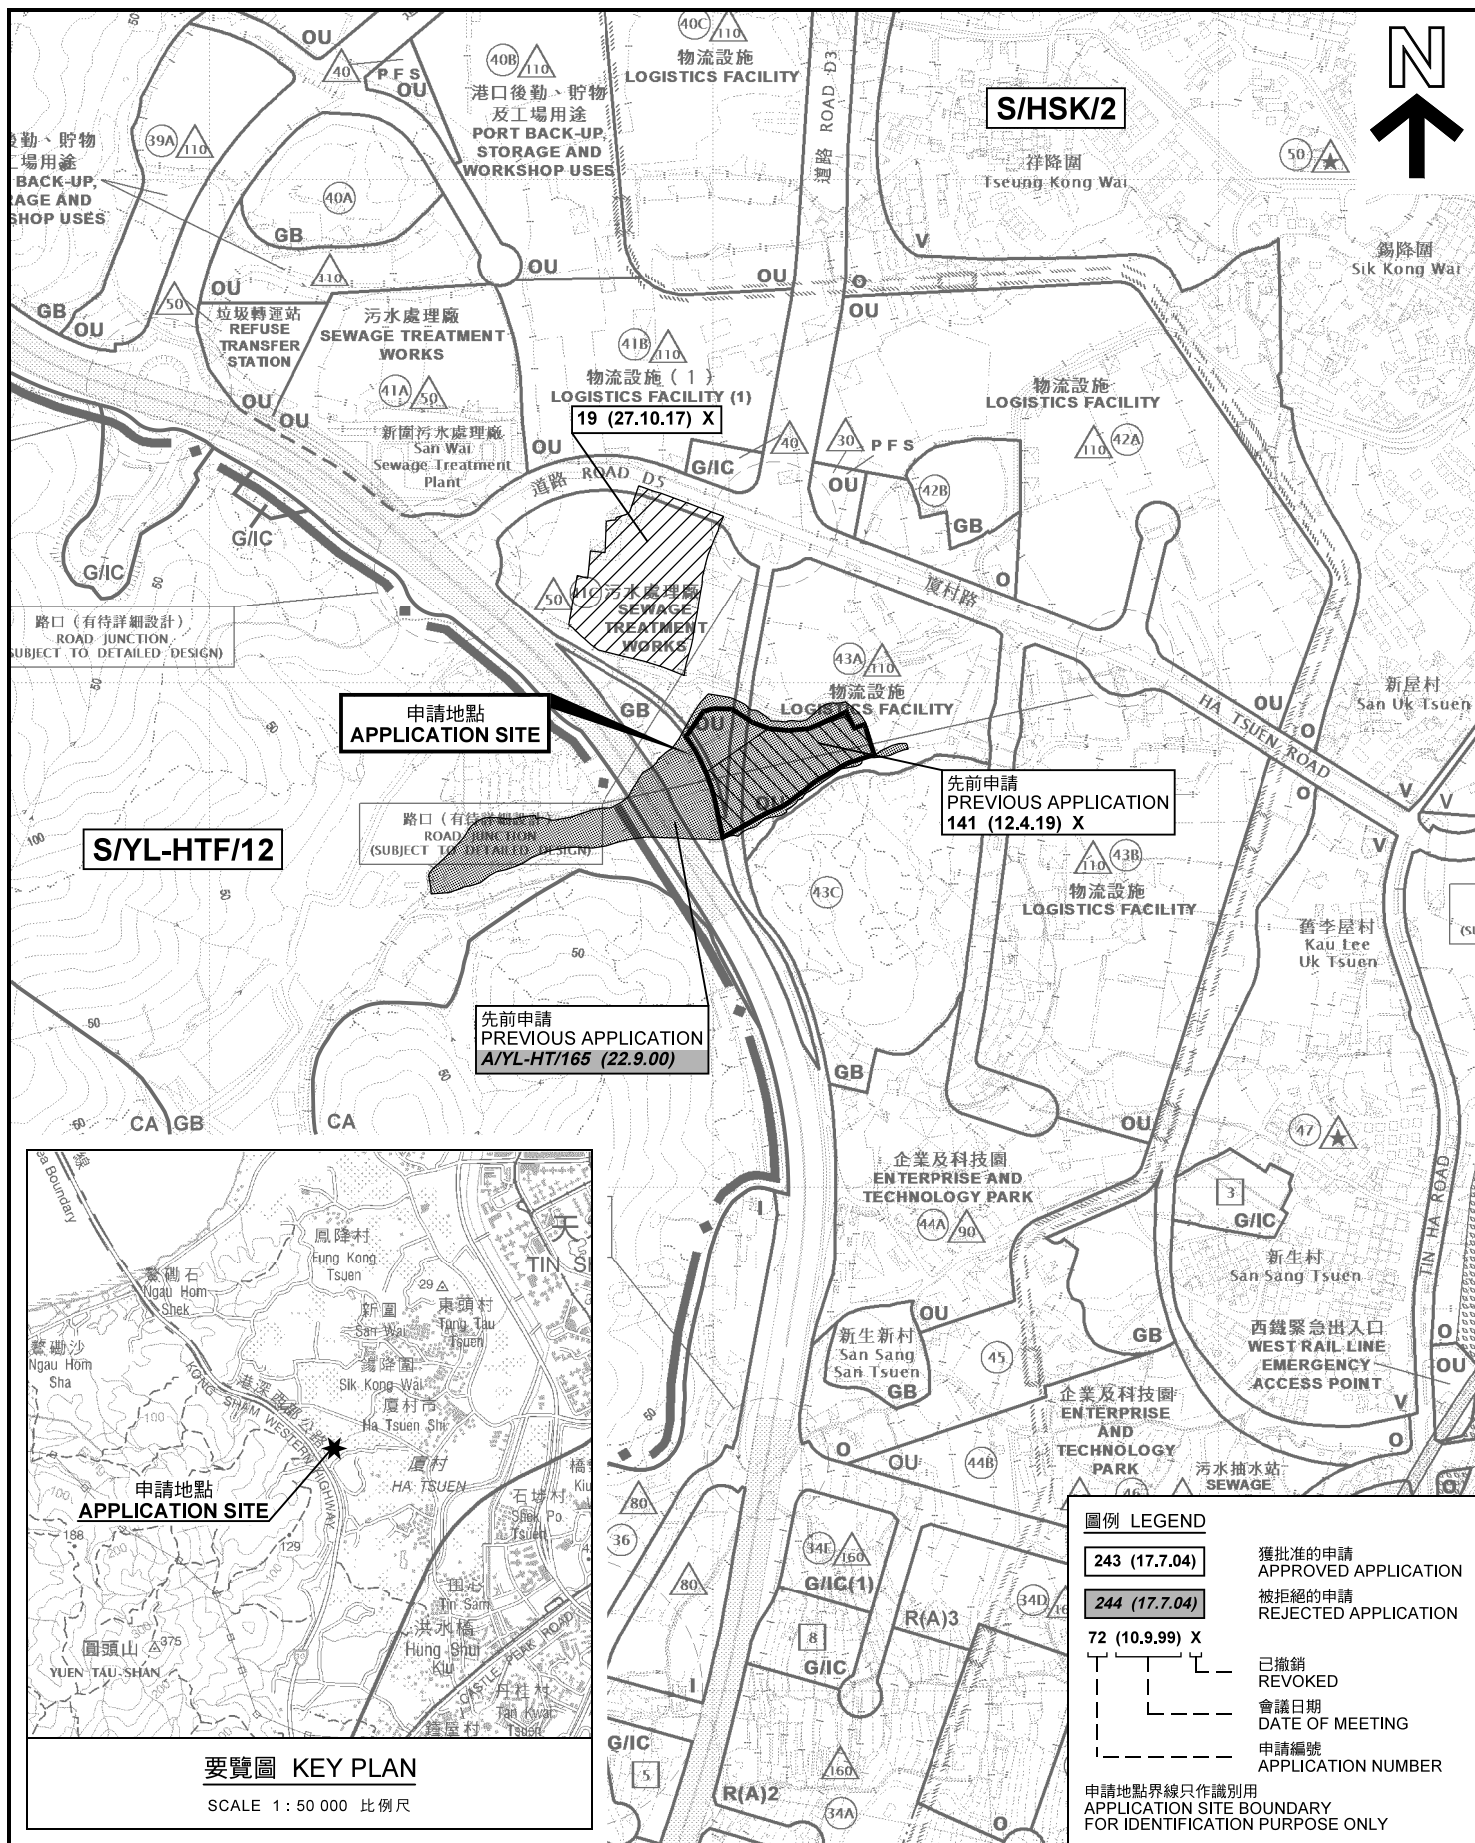

要覽圖 KEY PLAN

SCALE 1: 50 000 比例尺

位置圖 LOCATION PLAN

臨時物流中心(為期3年)
元朗厦村丈量約份第125約地段第1454號餘段(部分)、第1457號餘段(部分)、
第1458號餘段(部分)、第1459號A分段(部分)、第1459號餘段(部分)、
第1460號(部分)、第1461號(部分)、第1462號(部分)、
第1463號(部分)、第1464號(部分)、第1465號(部分)及第1466號(部分)
TEMPORARY LOGISTICS CENTRE FOR A PERIOD OF 3 YEARS
LOTS 1454 RP (PART), 1457 RP (PART), 1458 RP (PART), 1459 S.A (PART),
1459 RP (PART), 1460 (PART), 1461 (PART), 1462 (PART), 1463 (PART),
1464 (PART), 1465 (PART) AND 1466 (PART) IN D.D.125, HA TSUEN, YUEN LONG

SCALE 1: 7 500 比例尺
米 100 0 100 200 300 米
METRES

規劃署
PLANNING
DEPARTMENT



參考編號
REFERENCE No.
A/HSK/331


圖 PLAN
A-1

圖例 LEGEND

- 243 (17.7.04) 獲批准的申請
APPROVED APPLICATION
- 244 (17.7.04) 被拒絕的申請
REJECTED APPLICATION
- 72 (10.9.99) X 已撤銷
REVOKED
- 會議日期
DATE OF MEETING
- 申請編號
APPLICATION NUMBER

申請地點界線只作識別用
APPLICATION SITE BOUNDARY
FOR IDENTIFICATION PURPOSE ONLY

本摘要圖於2021年10月6日擬備，
所根據的資料為於2018年10月16日
核准的分區計劃大綱圖編號 S/HSK/2
EXTRACT PLAN PREPARED ON 6.10.2021
BASED ON OUTLINE ZONING PLAN No.
S/HSK/2 APPROVED ON 16.10.2018

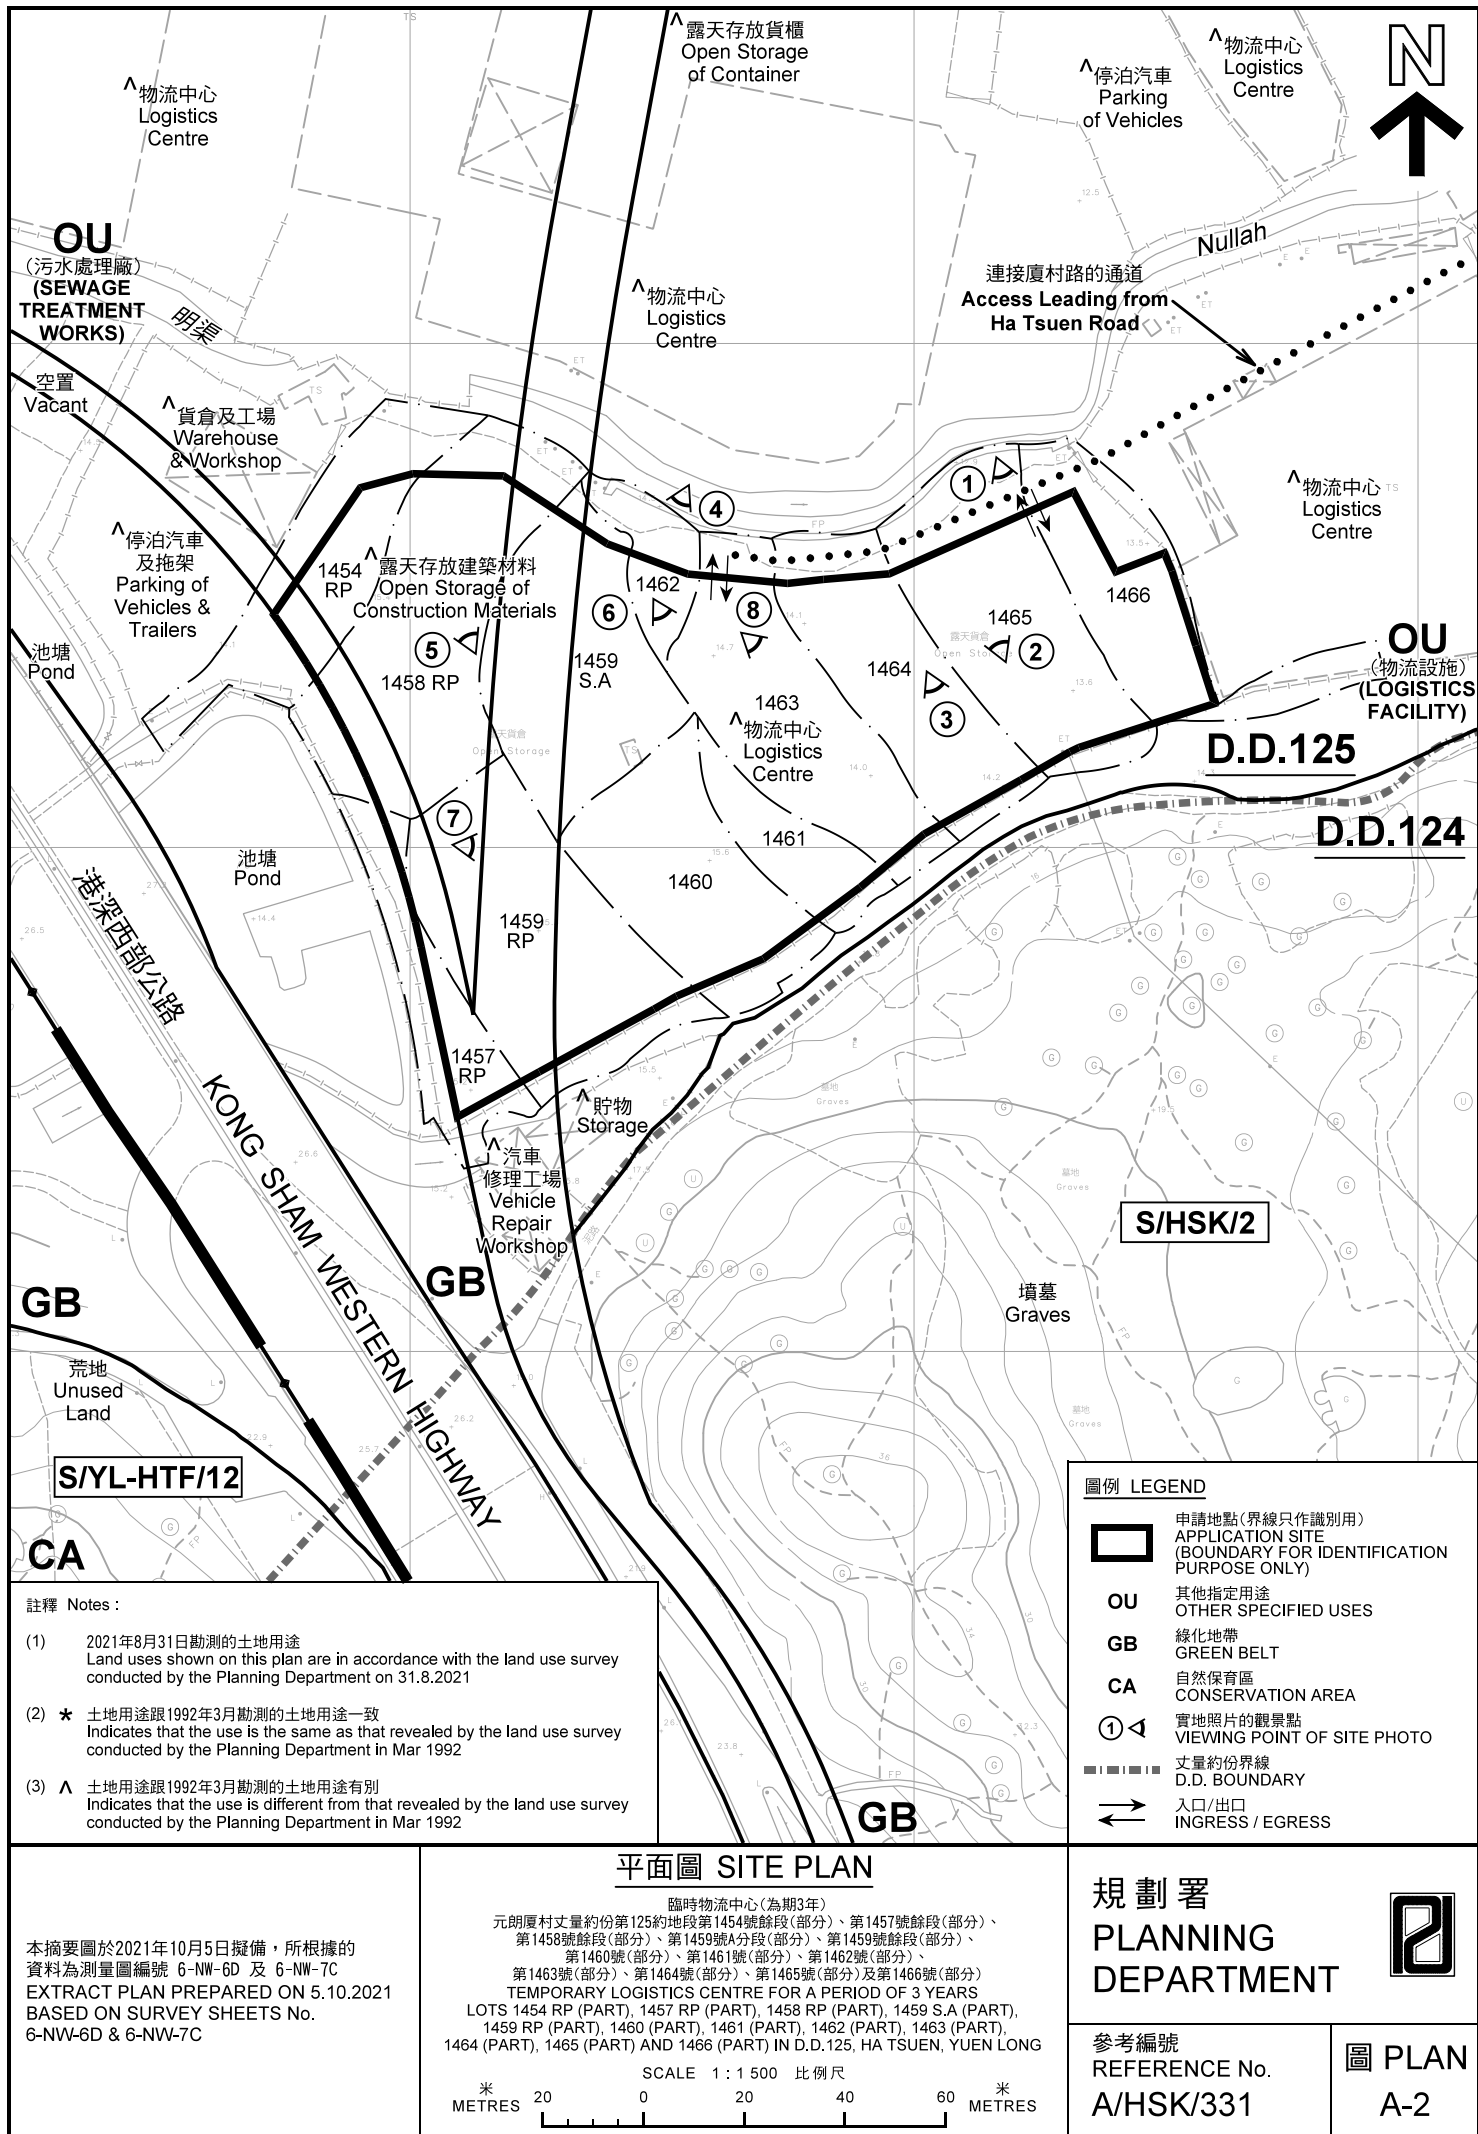



圖例 LEGEND



申請地點(界線只作識別用)
APPLICATION SITE
(BOUNDARY FOR IDENTIFICATION
PURPOSE ONLY)

本摘要圖於2021年9月27日擬備，所根據的資料為地政總署於2020年11月25日拍得的航攝照片編號 E105607C
EXTRACT PLAN PREPARED ON 27.9.2021
BASED ON AERIAL PHOTO No.
E105607C TAKEN ON 25.11.2020
BY LANDS DEPARTMENT

航攝照片 AERIAL PHOTO

臨時物流中心(為期3年)
元朗厦村丈量約份第125約地段第1454號餘段(部分)、第1457號餘段(部分)、
第1458號餘段(部分)、第1459號A分段(部分)、第1459號餘段(部分)、
第1460號(部分)、第1461號(部分)、第1462號(部分)、
第1463號(部分)、第1464號(部分)、第1465號(部分)及第1466號(部分)
TEMPORARY LOGISTICS CENTRE FOR A PERIOD OF 3 YEARS
LOTS 1454 RP (PART), 1457 RP (PART), 1458 RP (PART), 1459 S.A (PART),
1459 RP (PART), 1460 (PART), 1461 (PART), 1462 (PART), 1463 (PART),
1464 (PART), 1465 (PART) AND 1466 (PART) IN D.D.125, HA TSUEN, YUEN LONG

規劃署
PLANNING
DEPARTMENT



參考編號
REFERENCE No.
A/HSK/331

圖 PLAN
A-3

申請地點
APPLICATION SITE

1



2



3



實地照片 SITE PHOTOS

本圖於2021年9月27日擬備，所根據的資料為攝於2021年8月31日的實地照片
PLAN PREPARED ON 27.9.2021
BASED ON SITE PHOTOS
TAKEN ON 31.8.2021

臨時物流中心(為期3年)
元朗厦村丈量約份第125約地段第1454號餘段(部分)、第1457號餘段(部分)、
第1458號餘段(部分)、第1459號A分段(部分)、第1459號餘段(部分)、
第1460號(部分)、第1461號(部分)、第1462號(部分)、
第1463號(部分)、第1464號(部分)、第1465號(部分)及第1466號(部分)
TEMPORARY LOGISTICS CENTRE FOR A PERIOD OF 3 YEARS
LOTS 1454 RP (PART), 1457 RP (PART), 1458 RP (PART), 1459 S.A (PART),
1459 RP (PART), 1460 (PART), 1461 (PART), 1462 (PART), 1463 (PART),
1464 (PART), 1465 (PART) AND 1466 (PART) IN D.D.125, HA TSUEN, YUEN LONG

規劃署
PLANNING
DEPARTMENT



參考編號
REFERENCE No.
A/HSK/331

圖 PLAN
A-4a

申請地點
APPLICATION SITE



實地照片 SITE PHOTOS

本圖於2021年9月29日擬備，所根據的資料為攝於2021年8月31日的實地照片
PLAN PREPARED ON 29.9.2021
BASED ON SITE PHOTOS
TAKEN ON 31.8.2021

臨時物流中心(為期3年)
元朗厦村丈量約份第125約地段第1454號餘段(部分)、第1457號餘段(部分)、
第1458號餘段(部分)、第1459號A分段(部分)、第1459號餘段(部分)、
第1460號(部分)、第1461號(部分)、第1462號(部分)、
第1463號(部分)、第1464號(部分)、第1465號(部分)及第1466號(部分)
TEMPORARY LOGISTICS CENTRE FOR A PERIOD OF 3 YEARS
LOTS 1454 RP (PART), 1457 RP (PART), 1458 RP (PART), 1459 S.A (PART),
1459 RP (PART), 1460 (PART), 1461 (PART), 1462 (PART), 1463 (PART),
1464 (PART), 1465 (PART) AND 1466 (PART) IN D.D.125, HA TSUEN, YUEN LONG

規劃署
PLANNING
DEPARTMENT




參考編號
REFERENCE No.
A/HSK/331

圖 PLAN
A-4b



申請地點
APPLICATION SITE

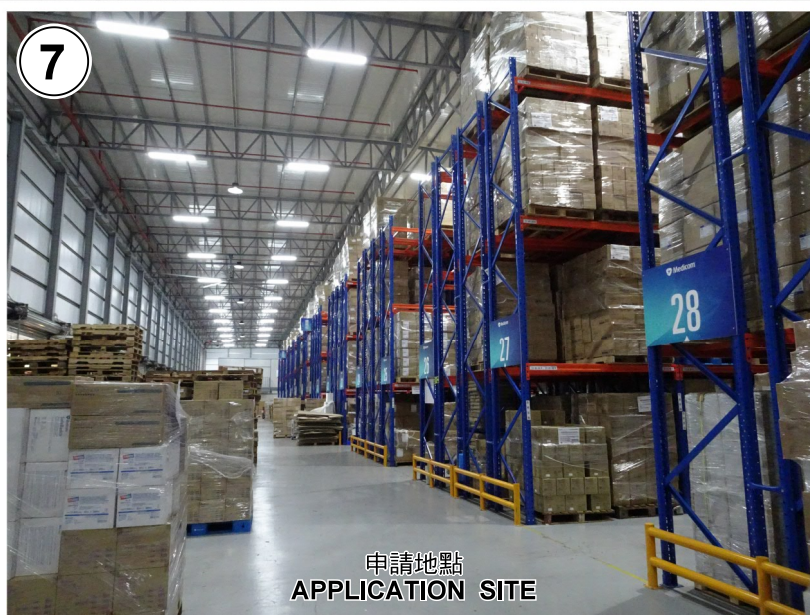

申請地點
APPLICATION SITE



申請地點
APPLICATION SITE

實地照片 SITE PHOTOS

臨時物流中心(為期3年)
元朗厦村丈量約份第125約地段第1454號餘段(部分)、第1457號餘段(部分)、
第1458號餘段(部分)、第1459號A分段(部分)、第1459號餘段(部分)、
第1460號(部分)、第1461號(部分)、第1462號(部分)、
第1463號(部分)、第1464號(部分)、第1465號(部分)及第1466號(部分)
TEMPORARY LOGISTICS CENTRE FOR A PERIOD OF 3 YEARS
LOTS 1454 RP (PART), 1457 RP (PART), 1458 RP (PART), 1459 S.A (PART),
1459 RP (PART), 1460 (PART), 1461 (PART), 1462 (PART), 1463 (PART),
1464 (PART), 1465 (PART) AND 1466 (PART) IN D.D.125, HA TSUEN, YUEN LONG

規劃署
PLANNING
DEPARTMENT



參考編號
REFERENCE No.
A/HSK/331

圖 PLAN
A-4c

本圖於2021年9月27日擬備，所根據的資料為攝於2021年8月31日的實地照片
PLAN PREPARED ON 27.9.2021
BASED ON SITE PHOTOS
TAKEN ON 31.8.2021