


N

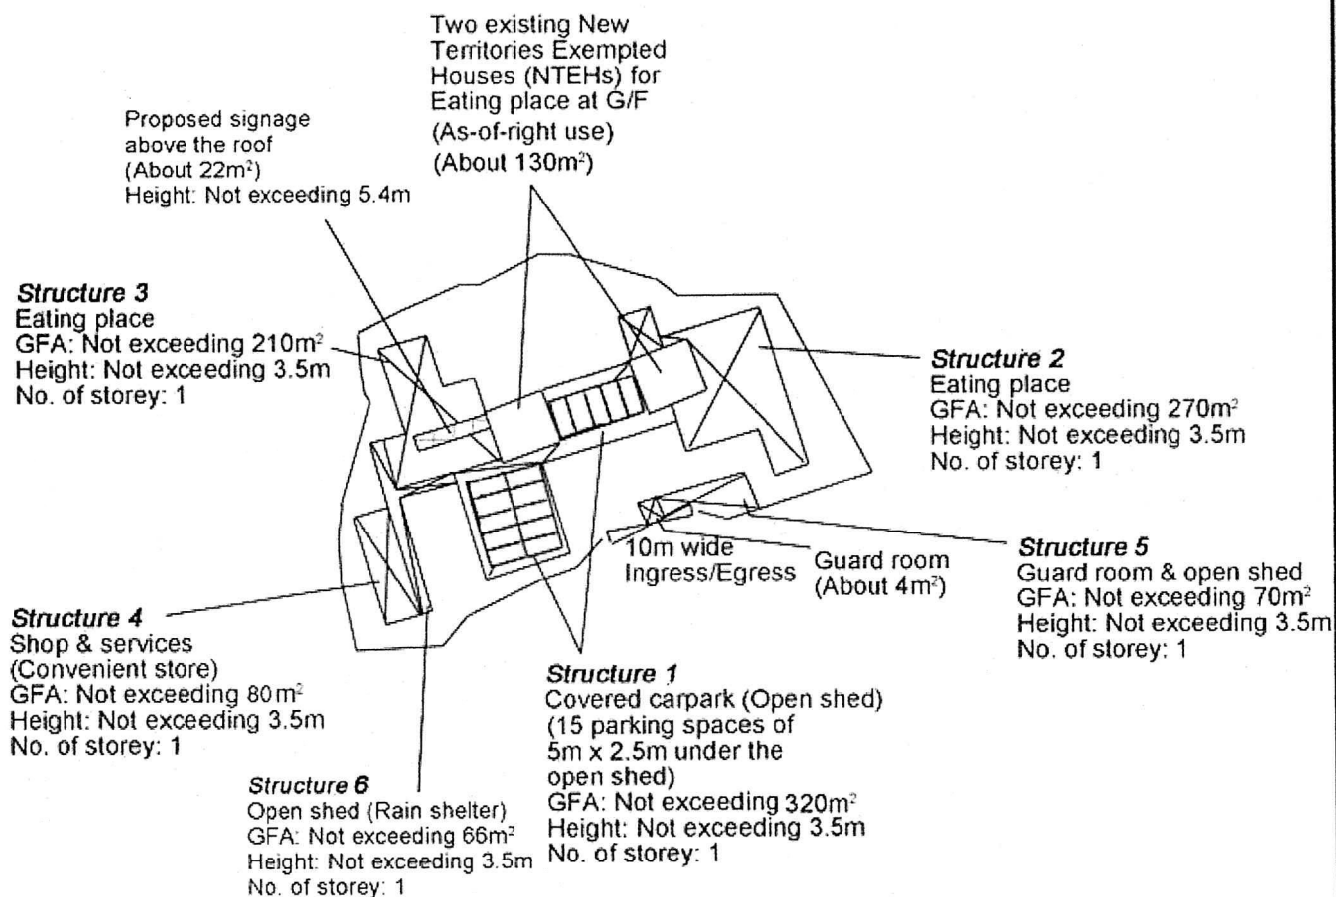


Project 項目名稱: Proposed Temporary Shop & Services (Convenient Store) and Eating Place for a Period of 5 Years at Lots 641 S.B ss.2 (Part), 641 S.B ss.3 (Part), 641 S.B ss.4 (Part) & 641 S.B RP (Part) in D.D. 125, San Wai, Ha Tsuen, Yuen Long, N.T.	Drawing Title 圖目: Proposed Layout Plan Drawing No. 圖號: Figure 3	Remarks 備註: Scale 比例: 1:1000
--	---	---

(摘錄自申請人於 2.9.2021 呈交的申請書)
(Extract from Applicant's Submission of 2.9.2021)

參考編號
REFERENCE No.
A/HSK/332

繪圖 DRAWING
A-2

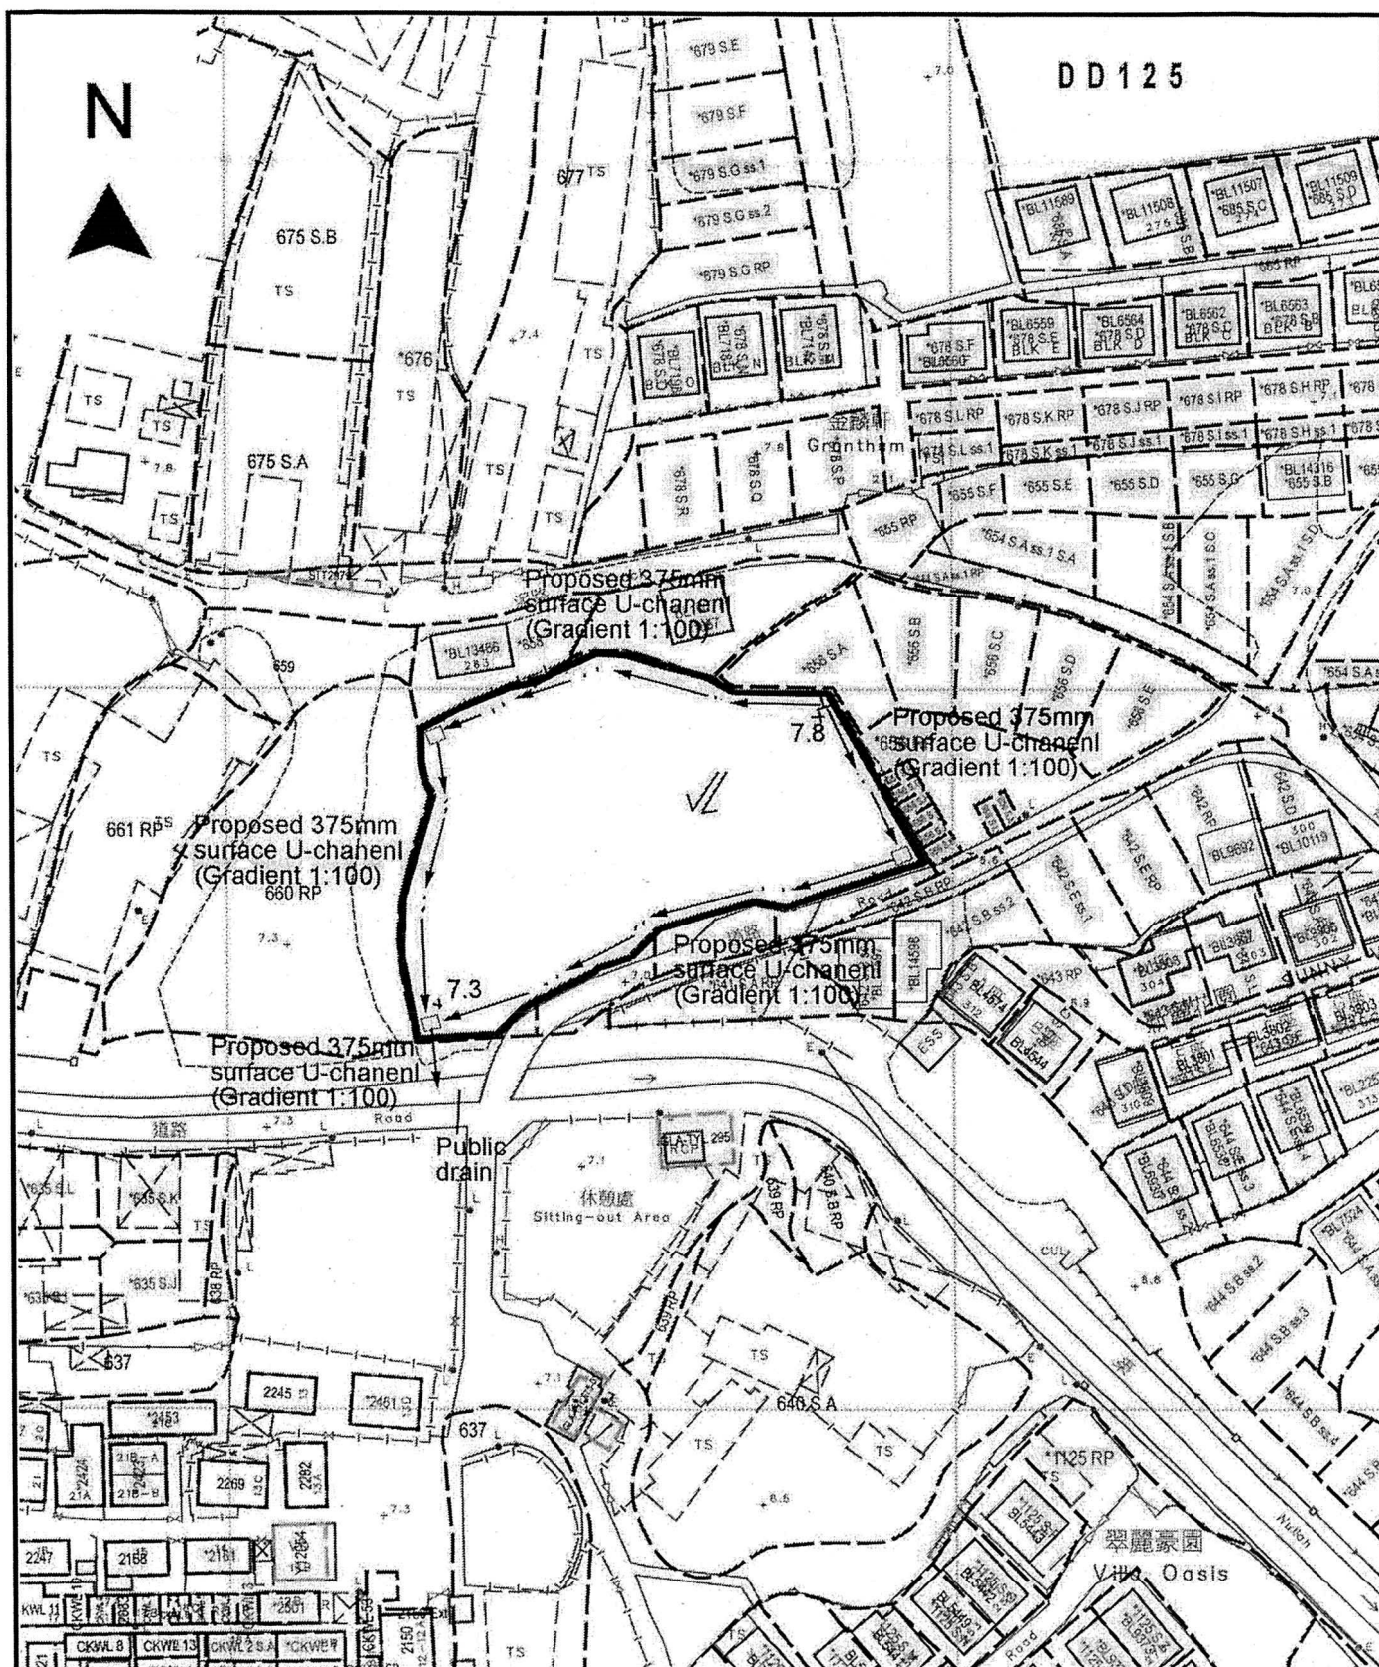

Project 項目名稱:

Proposed Temporary Shop & Services (Convenient Store) and Eating Place for a Period of 5 Years at Lots 641 S.B ss.2 (Part), 641 S.B ss.3 (Part), 641 S.B ss.4 (Part) & 641 S.B RP (Part) in D.D. 125, San Wai, Ha Tsuen, Yuen Long, N.T.

Drawing Title 圖目:

Proposed Drainage Plan

Drawing No. 圖號:

Figure 4

Remarks 備註:

+7.8 Level (in mPD)

□ Proposed catchpit

← Flow of surface runoff

Scale 比例:

1:1000



圖例 LEGEND



申請地點(界線只作識別用)
APPLICATION SITE
(BOUNDARY FOR IDENTIFICATION
PURPOSE ONLY)

本摘要圖於2021年10月4日擬備，所根據的資料為地政總署於2020年11月25日拍得的航攝照片編號 E106028C
EXTRACT PLAN PREPARED ON 4.10.2021
BASED ON AERIAL PHOTO No.
E106028C TAKEN ON 25.11.2020
BY LANDS DEPARTMENT

航攝照片 AERIAL PHOTO

擬議臨時商店及服務行業(便利店)及食肆(為期5年)
元朗厦村新圍丈量約份第125約
地段第641號B分段第2小分段(部分)、第641號B分段第3小分段(部分)、
第641號B分段第4小分段(部分)及第641號B分段餘段(部分)
PROPOSED TEMPORARY SHOP AND SERVICES (CONVENIENT STORE)
AND EATING PLACE FOR A PERIOD OF 5 YEARS
LOTS 641 S.B ss.2 (PART), 641 S.B ss.3 (PART), 641 S.B ss.4 (PART)
AND 641 S.B RP (PART) IN D.D.125, SAN WAI, HA TSUEN, YUEN LONG

規劃署
PLANNING
DEPARTMENT



參考編號
REFERENCE No.
A/HSK/332

圖 PLAN
A-3



申請地點界線只作識別用 APPLICATION SITE BOUNDARY FOR IDENTIFICATION PURPOSE ONLY

實地照片 SITE PHOTOS

擬議臨時商店及服務行業(便利店)及食肆(為期5年)
元朗厦村新圍丈量約份第125約
地段第641號B分段第2小分段(部分)、第641號B分段第3小分段(部分)、
第641號B分段第4小分段(部分)及第641號B分段餘段(部分)
PROPOSED TEMPORARY SHOP AND SERVICES (CONVENIENT STORE)
AND EATING PLACE FOR A PERIOD OF 5 YEARS
LOTS 641 S.B ss.2 (PART), 641 S.B ss.3 (PART), 641 S.B ss.4 (PART)
AND 641 S.B RP (PART) IN D.D.125, SAN WAI, HA TSUEN, YUEN LONG

規劃署
PLANNING
DEPARTMENT



參考編號
REFERENCE No.
A/HSK/332

圖 PLAN
A-4a

本圖於2021年10月5日擬備，所根據的
資料為攝於2021年9月10日的實地照片
PLAN PREPARED ON 5.10.2021
BASED ON SITE PHOTOS
TAKEN ON 10.9.2021

3



4



申請地點界線只作識別用 APPLICATION SITE BOUNDARY FOR IDENTIFICATION PURPOSE ONLY

實地照片 SITE PHOTOS

擬議臨時商店及服務行業(便利店)及食肆(為期5年)
元朗厦村新圍丈量約份第125約
地段第641號B分段第2小分段(部分)、第641號B分段第3小分段(部分)、
第641號B分段第4小分段(部分)及第641號B分段餘段(部分)
PROPOSED TEMPORARY SHOP AND SERVICES (CONVENIENT STORE)
AND EATING PLACE FOR A PERIOD OF 5 YEARS
LOTS 641 S.B ss.2 (PART), 641 S.B ss.3 (PART), 641 S.B ss.4 (PART)
AND 641 S.B RP (PART) IN D.D.125, SAN WAI, HA TSUEN, YUEN LONG

規劃署
PLANNING
DEPARTMENT



參考編號
REFERENCE No.
A/HSK/332

圖 PLAN
A-4b

本圖於2021年10月5日擬備，所根據的
資料為攝於2021年9月10日的實地照片
PLAN PREPARED ON 5.10.2021
BASED ON SITE PHOTOS
TAKEN ON 10.9.2021