


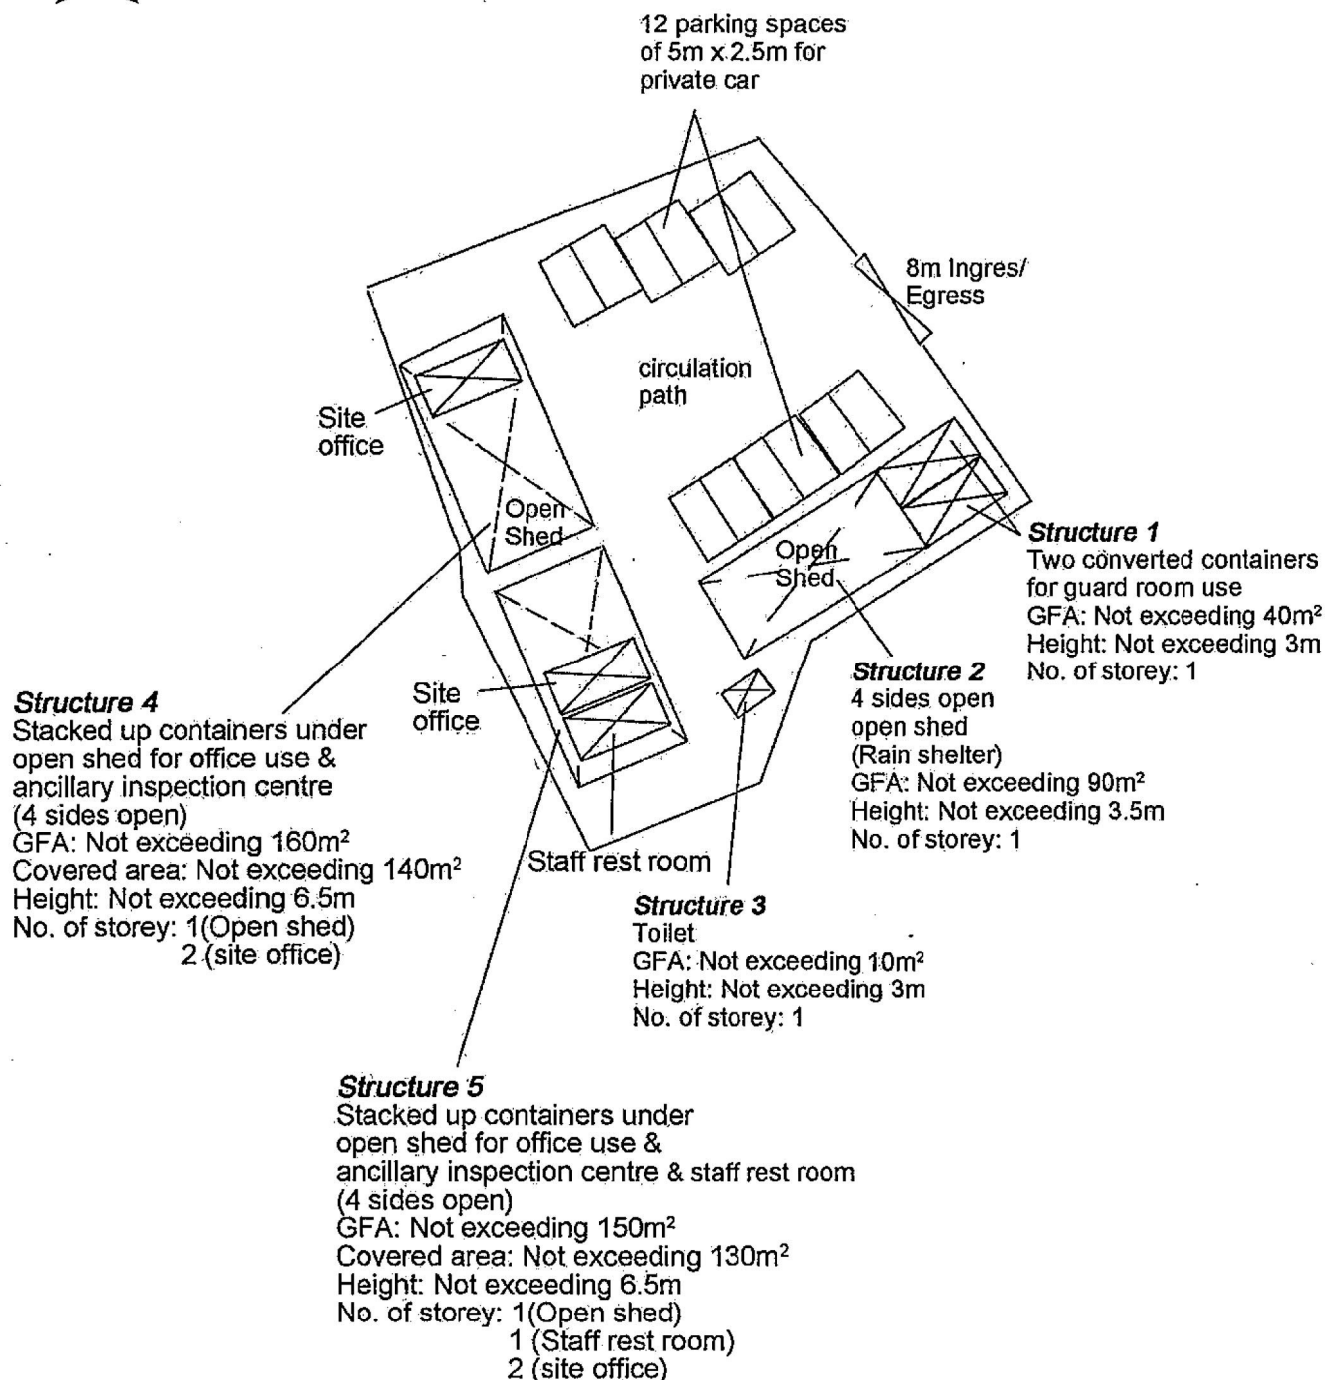


Project 項目名稱: Proposed Temporary Open Storage of Private Car and Ancillary Inspection Centre for a Period of 3 Years at Lots 2420RP (Part), 2422RP (Part), 2442(Part), 2443RP(Part) and Adjoining Government Land in D.D.129, Ha Tsuen, Yuen Long, N.T.	Drawing Title 圖名: Proposed Layout Plan	Remarks 備註:
	Drawing No. 圖號: Figure 3	Scale 比例: 1:500

(摘錄自申請人於 4. 11. 2021 呈交的申請書)
(Extract from Applicant's Submission of 4.11.2021)

參考編號
REFERENCE No.
A/HSK/339

繪圖 DRAWING
A-1

Tree	Approximate HEIGHT	Spacing	Quantity
Existing <i>Ficus microcarpa</i> to be preserved	About 3m to 7m	3m	29

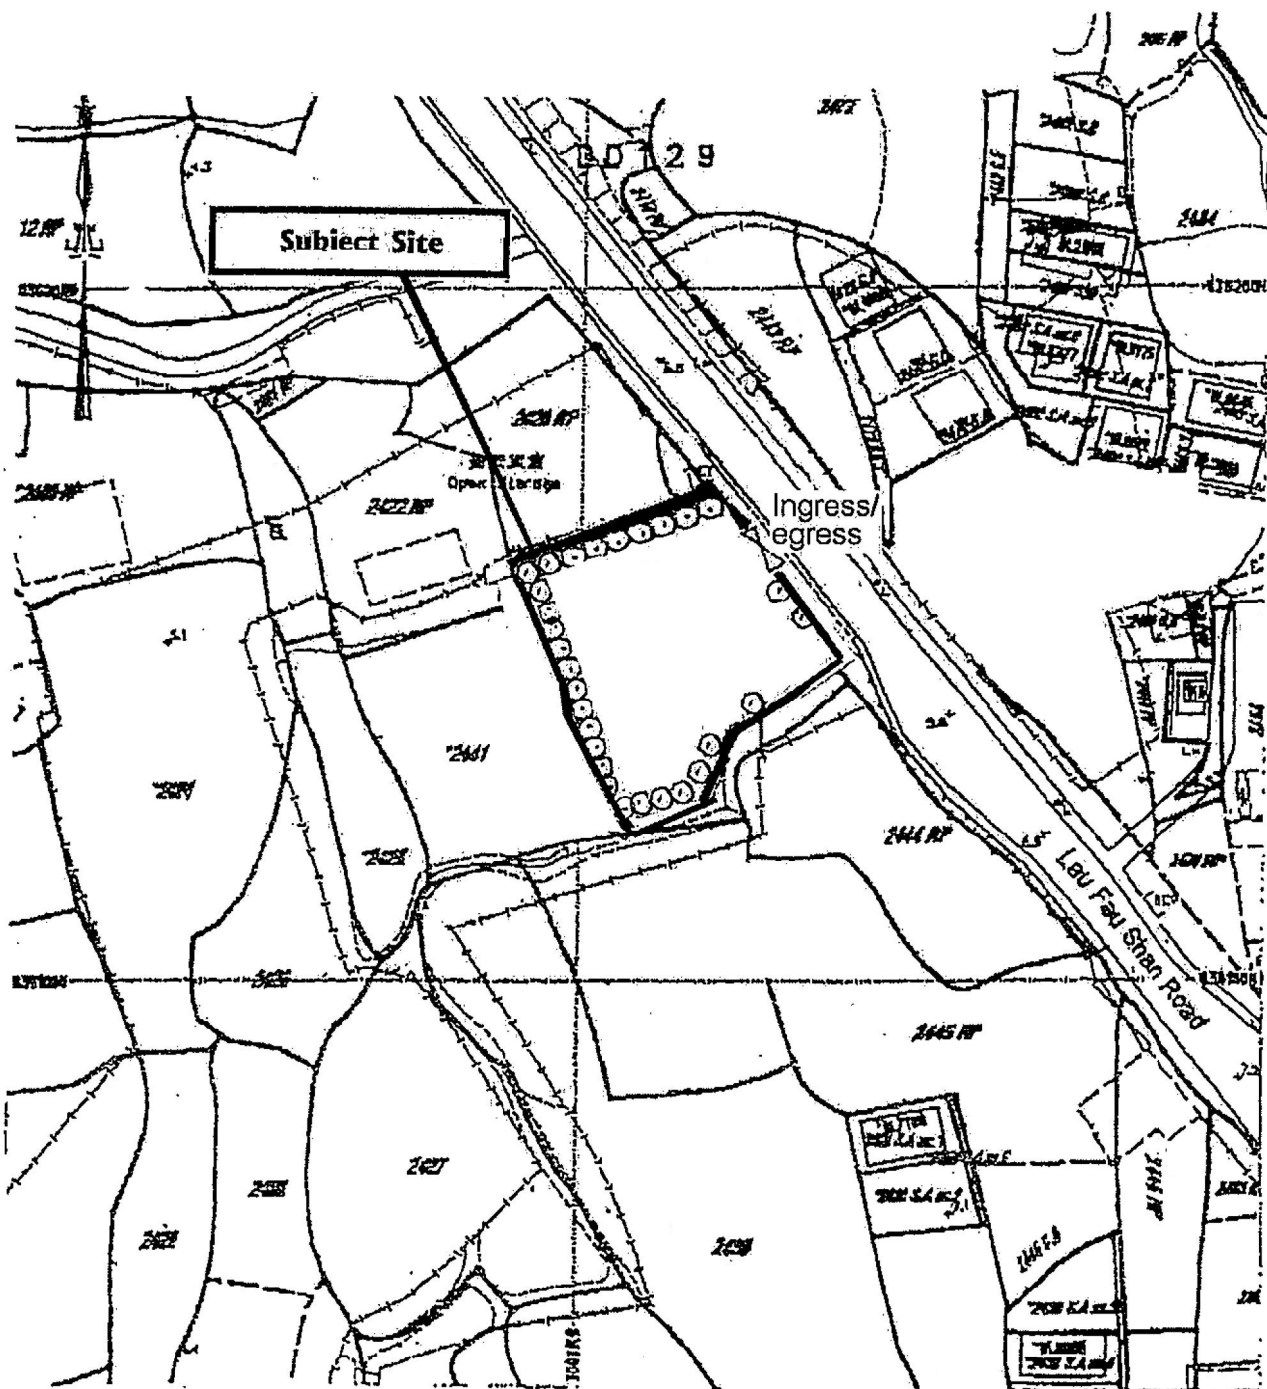

Project #11/193/05

Proposed Temporary Open Storage of Private Car and Ancillary Inspection Centre for a Period of 3 Years at Lots 2420RP (Part), 2422RP (Part), 2442(Part), 2443RP(Part) and Adjoining Government Land in D.D.129, Ha Tsuen, Yuen Long, N.T.

Drawing Title File:

Proposed Landscape & Tree Preservation Plan

Drawing No. 193/05

Figure 4

Reference File:


Scale 1:1000

4:1000

(摘錄自申請人於 4.11.2021 呈交的申請書)
(Extract from Applicant's
Submission of 4.11.2021)

參考編號
REFERENCE No.
A/HSK/339

繪圖 DRAWING
A-2

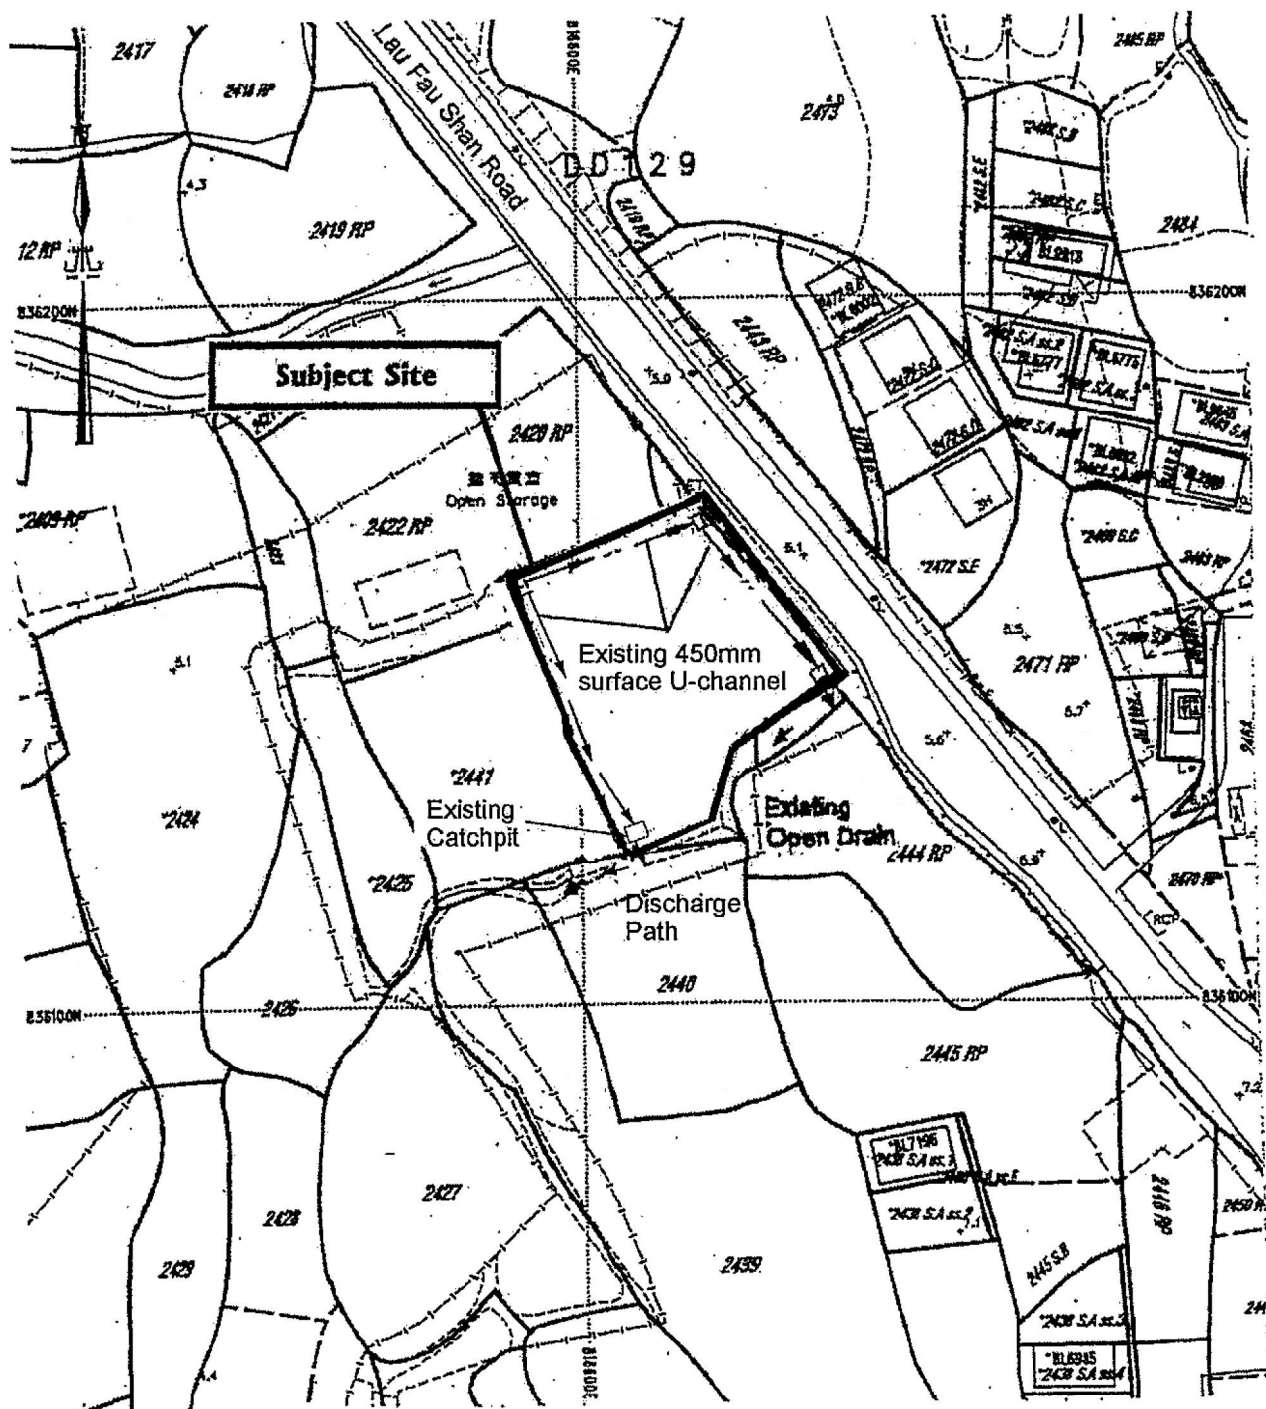

Project 項目名稱:

Proposed Temporary Open Storage of Private Car and Ancillary Inspection Centre for a Period of 3 Years at Lots 2420RP (Part), 2422RP (Part), 2442(Part), 2443RP(Part) and Adjoining Government Land in D.D.129, Ha Tsuen, Yuen Long, N.T.

Drawing Title 圖名:

As-built Drainage Plan

Drawing No. 圖號:

Figure 5

Remarks 備註:

This plan was approved on 2.4.2004 for compliance with approval condition (c) for A/YL-HT/329

Scale 比例:

1:1000


(摘錄自申請人於 4. 11. 2021 呈交的申請書)
(Extract from Applicant's Submission of 4.11.2021)

參考編號

REFERENCE No.
A/HSK/339

繪圖 DRAWING

A-3

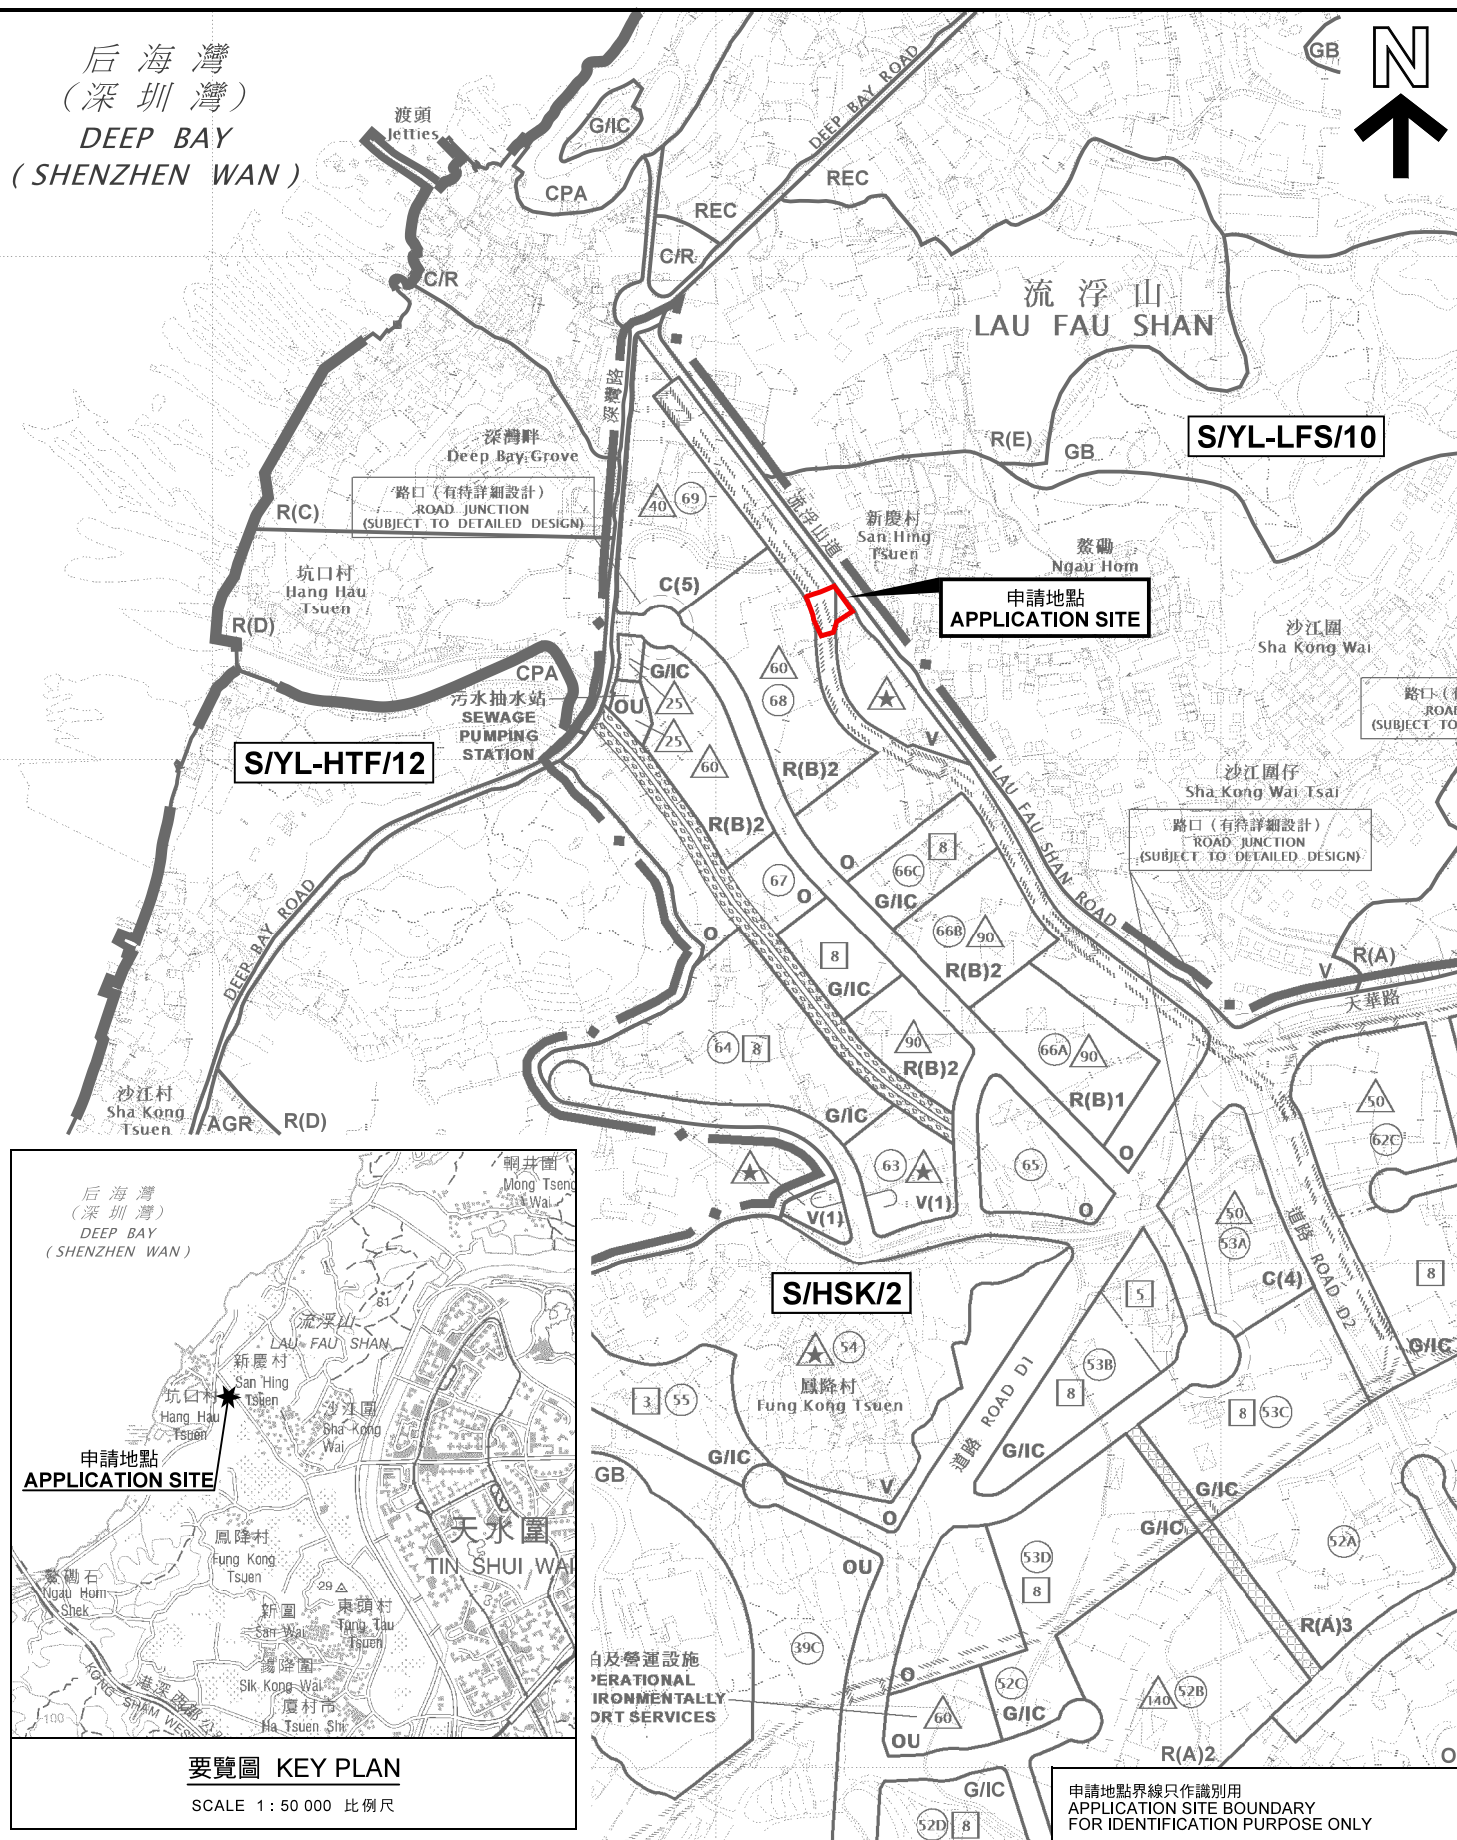

位置圖 LOCATION PLAN

臨時露天存放私家車及附屬檢查中心(為期3年)
元朗厦村丈量約份第129約地段第2420號餘段(部分)、第2422號餘段(部分)、
第2442號(部分)及第2443號餘段(部分)和毗連的政府土地
TEMPORARY OPEN STORAGE OF PRIVATE CAR AND
ANCILLARY INSPECTION CENTRE FOR A PERIOD OF 3 YEARS
OTS 2420 RP (PART), 2422 RP (PART), 2442 (PART) AND 2443 RP (PART)
D.D.129 AND ADJOINING GOVERNMENT LAND, HA TSUEN, YUEN LONG

SCALE 1 : 7 500 比例尺

SCALE 1 : 7 500 比例尺

米 100 0 100 200 300 米 METRES


規劃署
PLANNING
DEPARTMENT



參考編號
REFERENCE No.
A/HSK/339

PLAN
A-1a

本摘要圖於2021年12月7日擬備，
所根據的資料為於2018年10月16日
核准的分區計劃大綱圖編號 S/HSK/2
EXTRACT PLAN PREPARED ON 7.12.2021
BASED ON OUTLINE ZONING PLAN No.
S/HSK/2 APPROVED ON 16.10.2018

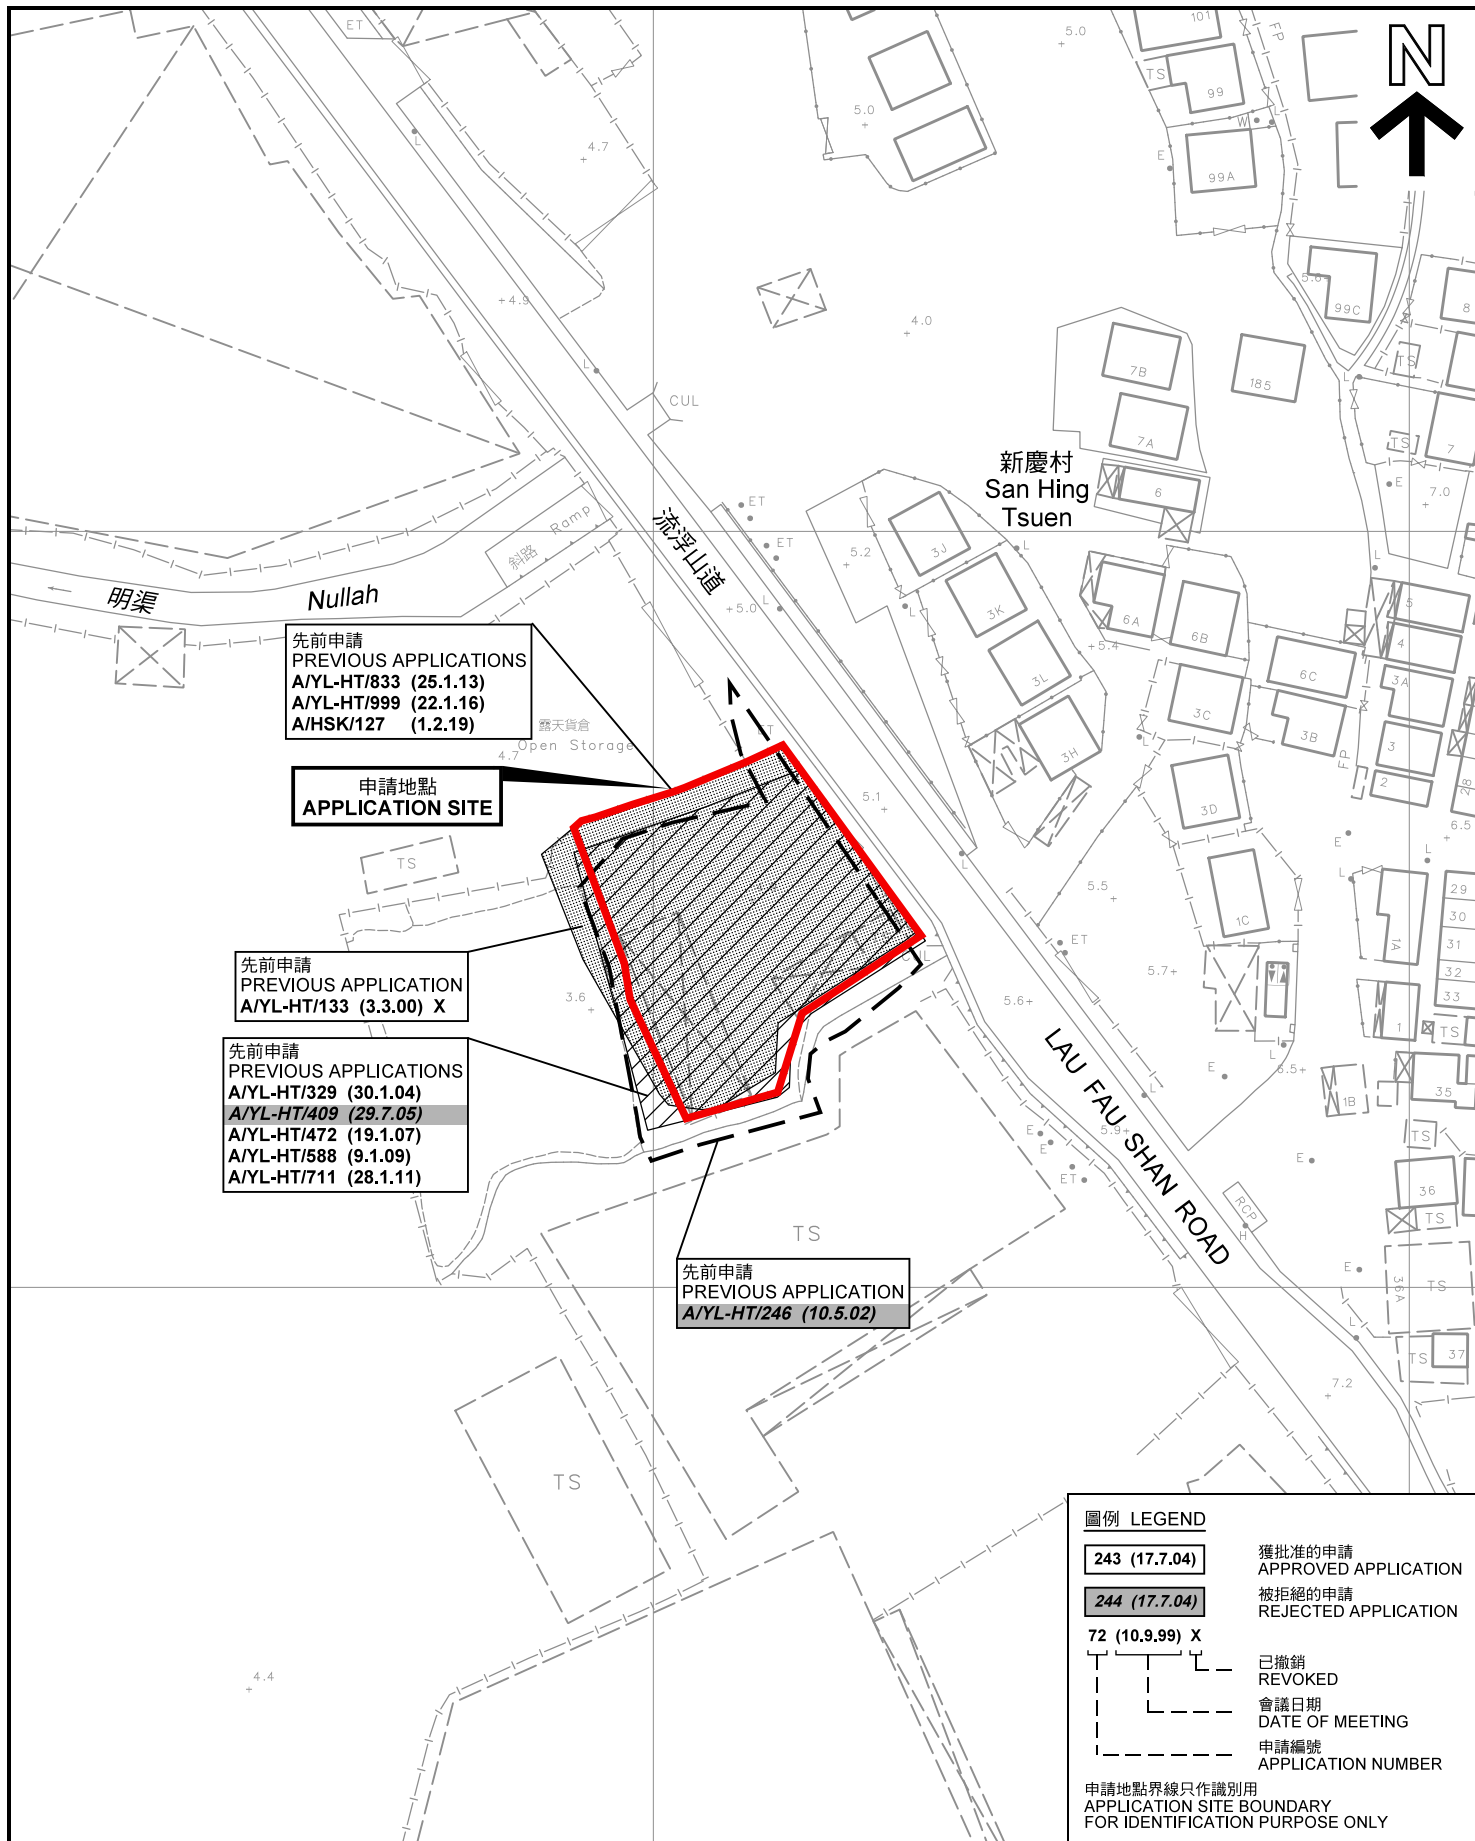

先前申請圖 PREVIOUS APPLICATIONS PLAN

臨時露天存放私家車及附屬檢查中心(為期3年)
元朗廈村丈量約份第129約地段第2420號餘段(部分)、第2422號餘段(部分)、
第2442號(部分)及第2443號餘段(部分)和毗連的政府土地
TEMPORARY OPEN STORAGE OF PRIVATE CAR AND
ANCILLARY INSPECTION CENTRE FOR A PERIOD OF 3 YEARS
LOTS 2420 RP (PART), 2422 RP (PART), 2442 (PART) AND 2443 RP (PART)
IN D.D. 129 AND ADJOINING GOVERNMENT LAND, HA TSUEN, YUEN LONG

SCALE 1 : 1 000 比例尺

米 20 0 20 40 米
METRES

規劃署
PLANNING
DEPARTMENT



參考編號
REFERENCE No.
A/HSK/339

圖 PLAN
A-1b

本摘要圖於2021年12月8日擬備，所根據的
資料為測量圖編號 2-SW-22C
EXTRACT PLAN PREPARED ON 8.12.2021
BASED ON SURVEY SHEET No.
2-SW-22C



圖例 LEGEND



申請地點(界線只作識別用)
APPLICATION SITE
(BOUNDARY FOR IDENTIFICATION
PURPOSE ONLY)

本摘要圖於2021年12月8日擬備，所根據的資料為地政總署於2021年1月15日拍得的航攝照片編號 E126345C
EXTRACT PLAN PREPARED ON 8.12.2021
BASED ON AERIAL PHOTO No.
E126345C TAKEN ON 15.1.2021
BY LANDS DEPARTMENT

航攝照片 AERIAL PHOTO

臨時露天存放私家車及附屬檢查中心(為期3年)
元朗慶村丈量約份第129約地段第2420號餘段(部分)、第2422號餘段(部分)、
第2442號(部分)及第2443號餘段(部分)和毗連的政府土地
TEMPORARY OPEN STORAGE OF PRIVATE CAR AND
ANCILLARY INSPECTION CENTRE FOR A PERIOD OF 3 YEARS
LOTS 2420 RP (PART), 2422 RP (PART), 2442 (PART) AND 2443 RP (PART)
IN D.D. 129 AND ADJOINING GOVERNMENT LAND, HA TSUEN, YUEN LONG

規劃署
PLANNING
DEPARTMENT



參考編號
REFERENCE No.
A/HSK/339

圖 PLAN
A-3



申請地點界線只作識別用 APPLICATION SITE BOUNDARY FOR IDENTIFICATION PURPOSE ONLY

實地照片 SITE PHOTOS

本圖於2021年12月8日擬備，所根據的資料為攝於2021年11月12日的實地照片
PLAN PREPARED ON 8.12.2021
BASED ON SITE PHOTOS
TAKEN ON 12.11.2021

臨時露天存放私家車及附屬檢查中心(為期3年)
元朗廈村丈量約份第129約地段第2420號餘段(部分)、第2422號餘段(部分)、
第2442號(部分)及第2443號餘段(部分)和毗連的政府土地
TEMPORARY OPEN STORAGE OF PRIVATE CAR AND
ANCILLARY INSPECTION CENTRE FOR A PERIOD OF 3 YEARS
LOTS 2420 RP (PART), 2422 RP (PART), 2442 (PART) AND 2443 RP (PART)
IN D.D. 129 AND ADJOINING GOVERNMENT LAND, HA TSUEN, YUEN LONG

規 劃 署
PLANNING
DEPARTMENT



參考編號
REFERENCE No.
A/HSK/339

圖 PLAN
A-4a



本圖於2021年12月8日擬備，所根據的資料為攝於2021年11月12日的實地照片
 PLAN PREPARED ON 8.12.2021
 BASED ON SITE PHOTOS
 TAKEN ON 12.11.2021

實地照片 SITE PHOTOS

臨時露天存放私家車及附屬檢查中心(為期3年)
 元朗廈村丈量約份第129約地段第2420號餘段(部分)、第2422號餘段(部分)、
 第2442號(部分)及第2443號餘段(部分)和毗連的政府土地
 TEMPORARY OPEN STORAGE OF PRIVATE CAR AND
 ANCILLARY INSPECTION CENTRE FOR A PERIOD OF 3 YEARS
 LOTS 2420 RP (PART), 2422 RP (PART), 2442 (PART) AND 2443 RP (PART)
 IN D.D. 129 AND ADJOINING GOVERNMENT LAND, HA TSUEN, YUEN LONG

規劃署
 PLANNING
 DEPARTMENT



參考編號
 REFERENCE No.
 A/HSK/339

圖 PLAN
 A-4b