


N

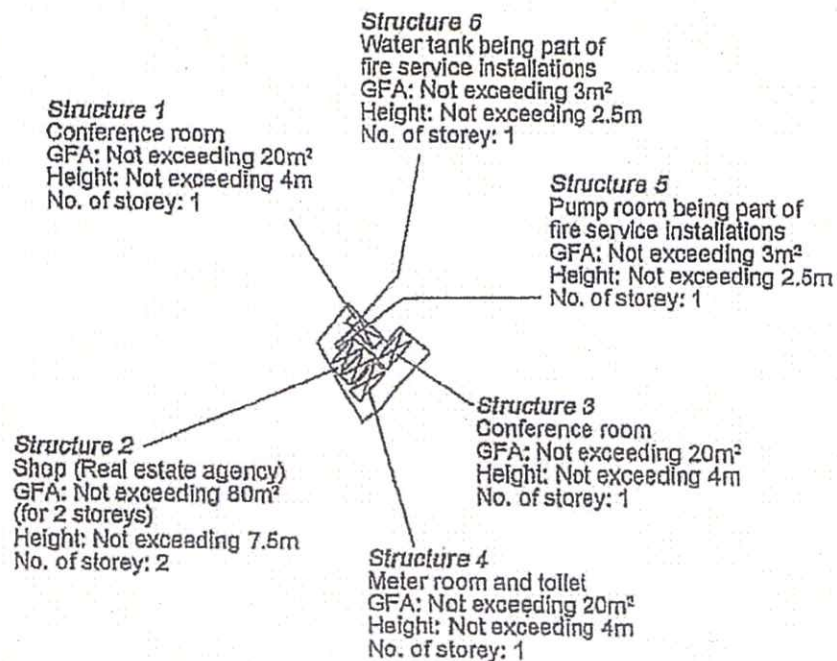


Project 項目名稱: Proposed Temporary Shop and Services (Real Estate Agency) for a Period of 3 Years at Lot 650 RP (Part) & 977 RP (Part) in D.D. 125, Sik Kong Tsuen, Ha Tsuen, Yuen Long, N.T.	Drawing Title 圖名: Proposed Layout Plan	Remarks 備註: Scale 比例: — 1:1000 —
	Drawing No. 圖號: Figure 1	

參考編號 REFERENCE No.	繪圖 DRAWING
-------------------------------	-------------------

參考編號 REFERENCE No. A/HSK/350	繪圖 DRAWING A-1
---	---------------------------

(摘錄自申請人於 6.12.2021 呈交的申請書)
(Extract from Applicant's
Submission of 6.12.2021)

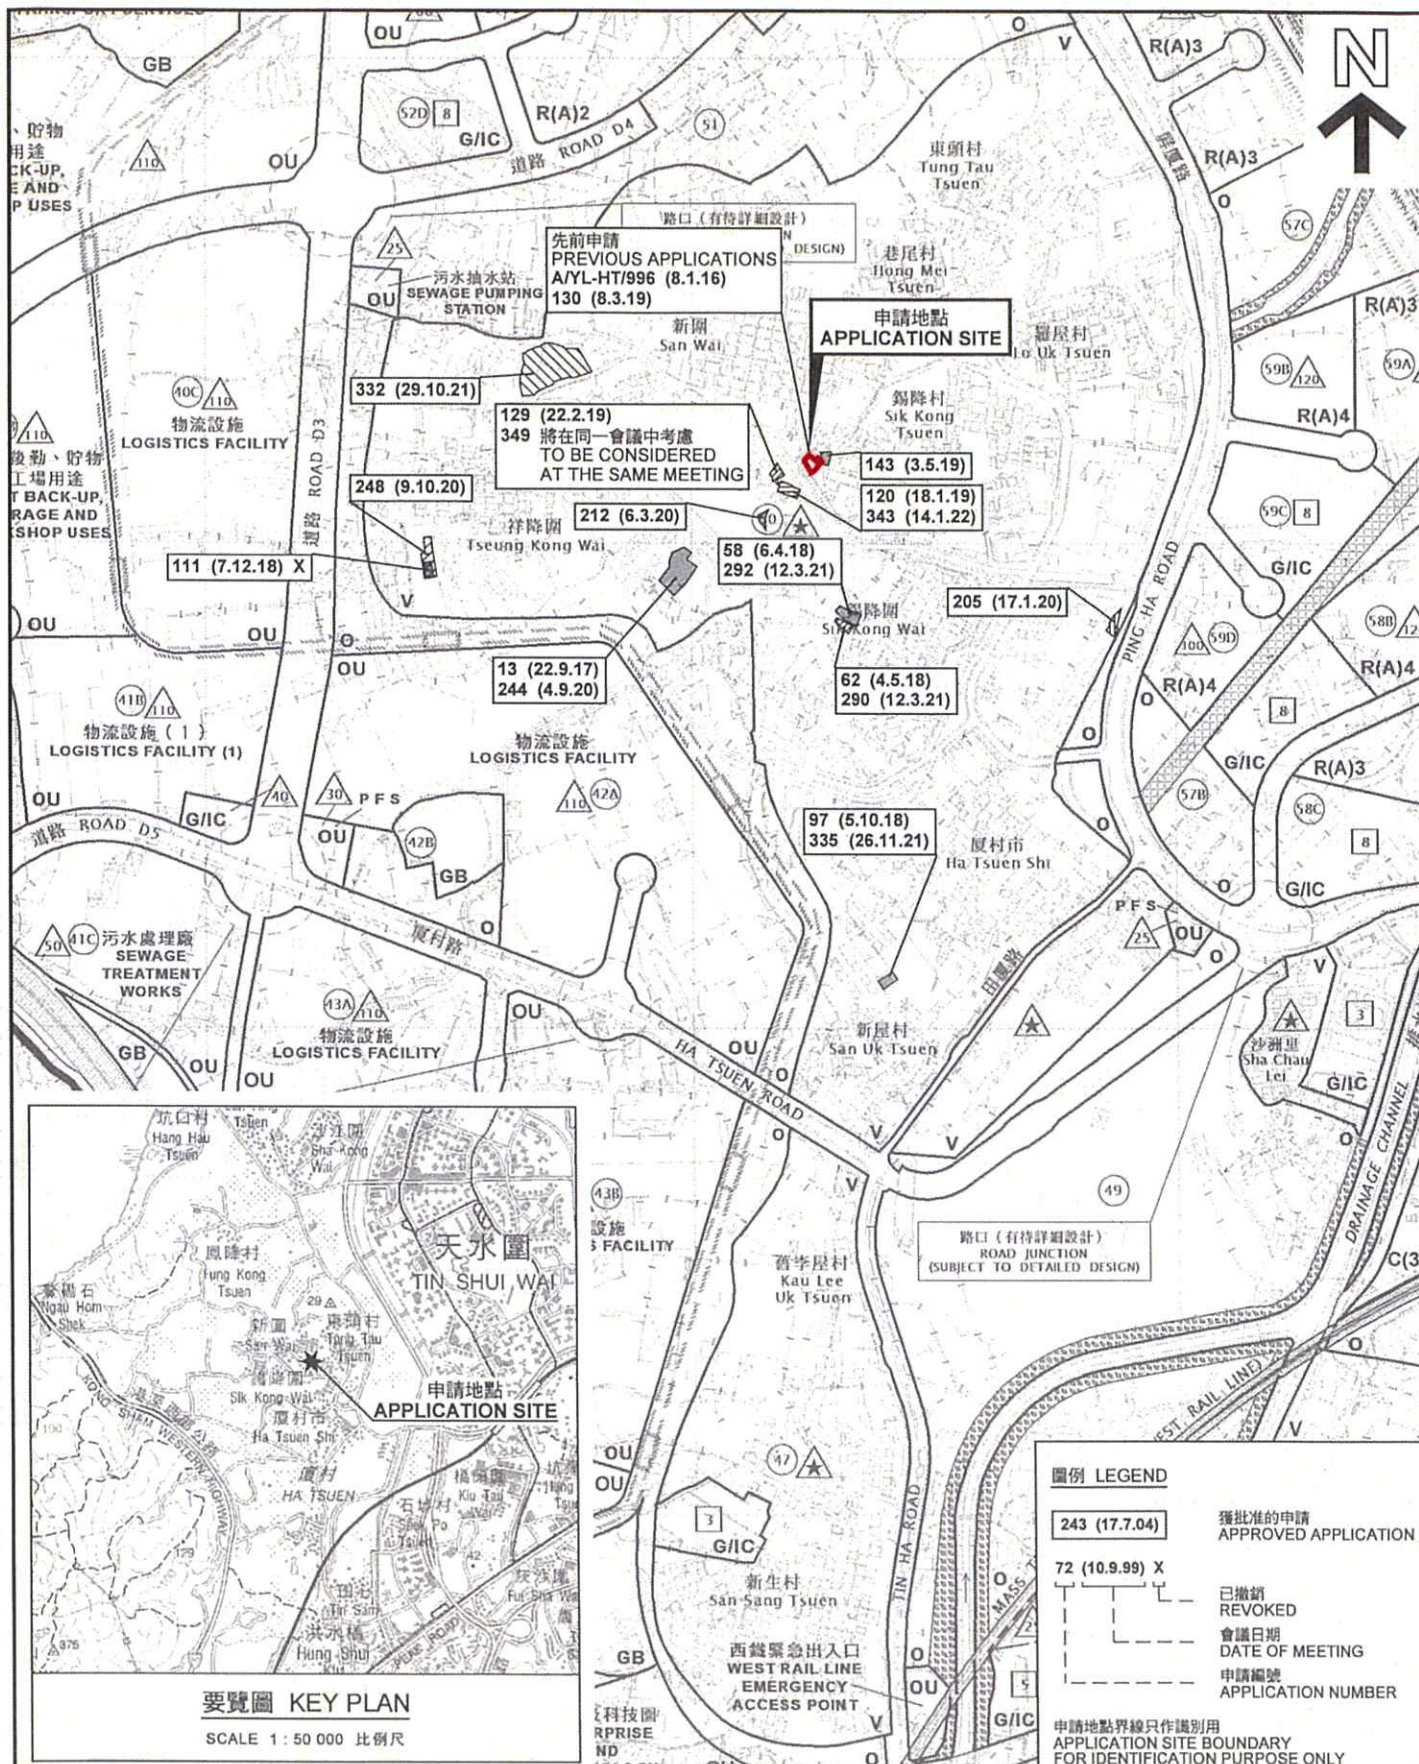

要覽圖 KEY PLAN

SCALE 1:50 000 比例尺

位置圖 LOCATION PLAN

臨時商店及服務行業(地產代理)的規劃許可續期(為期3年)
元朗厦村錦隆村丈量約份第125約地段
第650號餘段(部分)及第977號餘段(部分)
RENEWAL OF PLANNING APPROVAL FOR
TEMPORARY SHOP AND SERVICES
(REAL ESTATE AGENCY) FOR A PERIOD OF 3 YEARS
LOTS 650 RP (PART) AND 977 RP (PART) IN D.D.125
SIK KONG TSUEN, HA TSUEN, YUEN LONG

SCALE 1:7 500 比例尺

米 100 0 100 200 300 METRES


規劃署
PLANNING
DEPARTMENT



參考編號
REFERENCE No.
A/HSK/350

圖 PLAN
A-1

本摘要圖於2022年1月17日擬備，
所根據的資料為於2018年10月16日
核准的分區計劃大綱圖編號 S/HSK/2
EXTRACT PLAN PREPARED ON 17.1.2022
BASED ON OUTLINE ZONING PLAN No.
S/HSK/2 APPROVED ON 16.10.2018

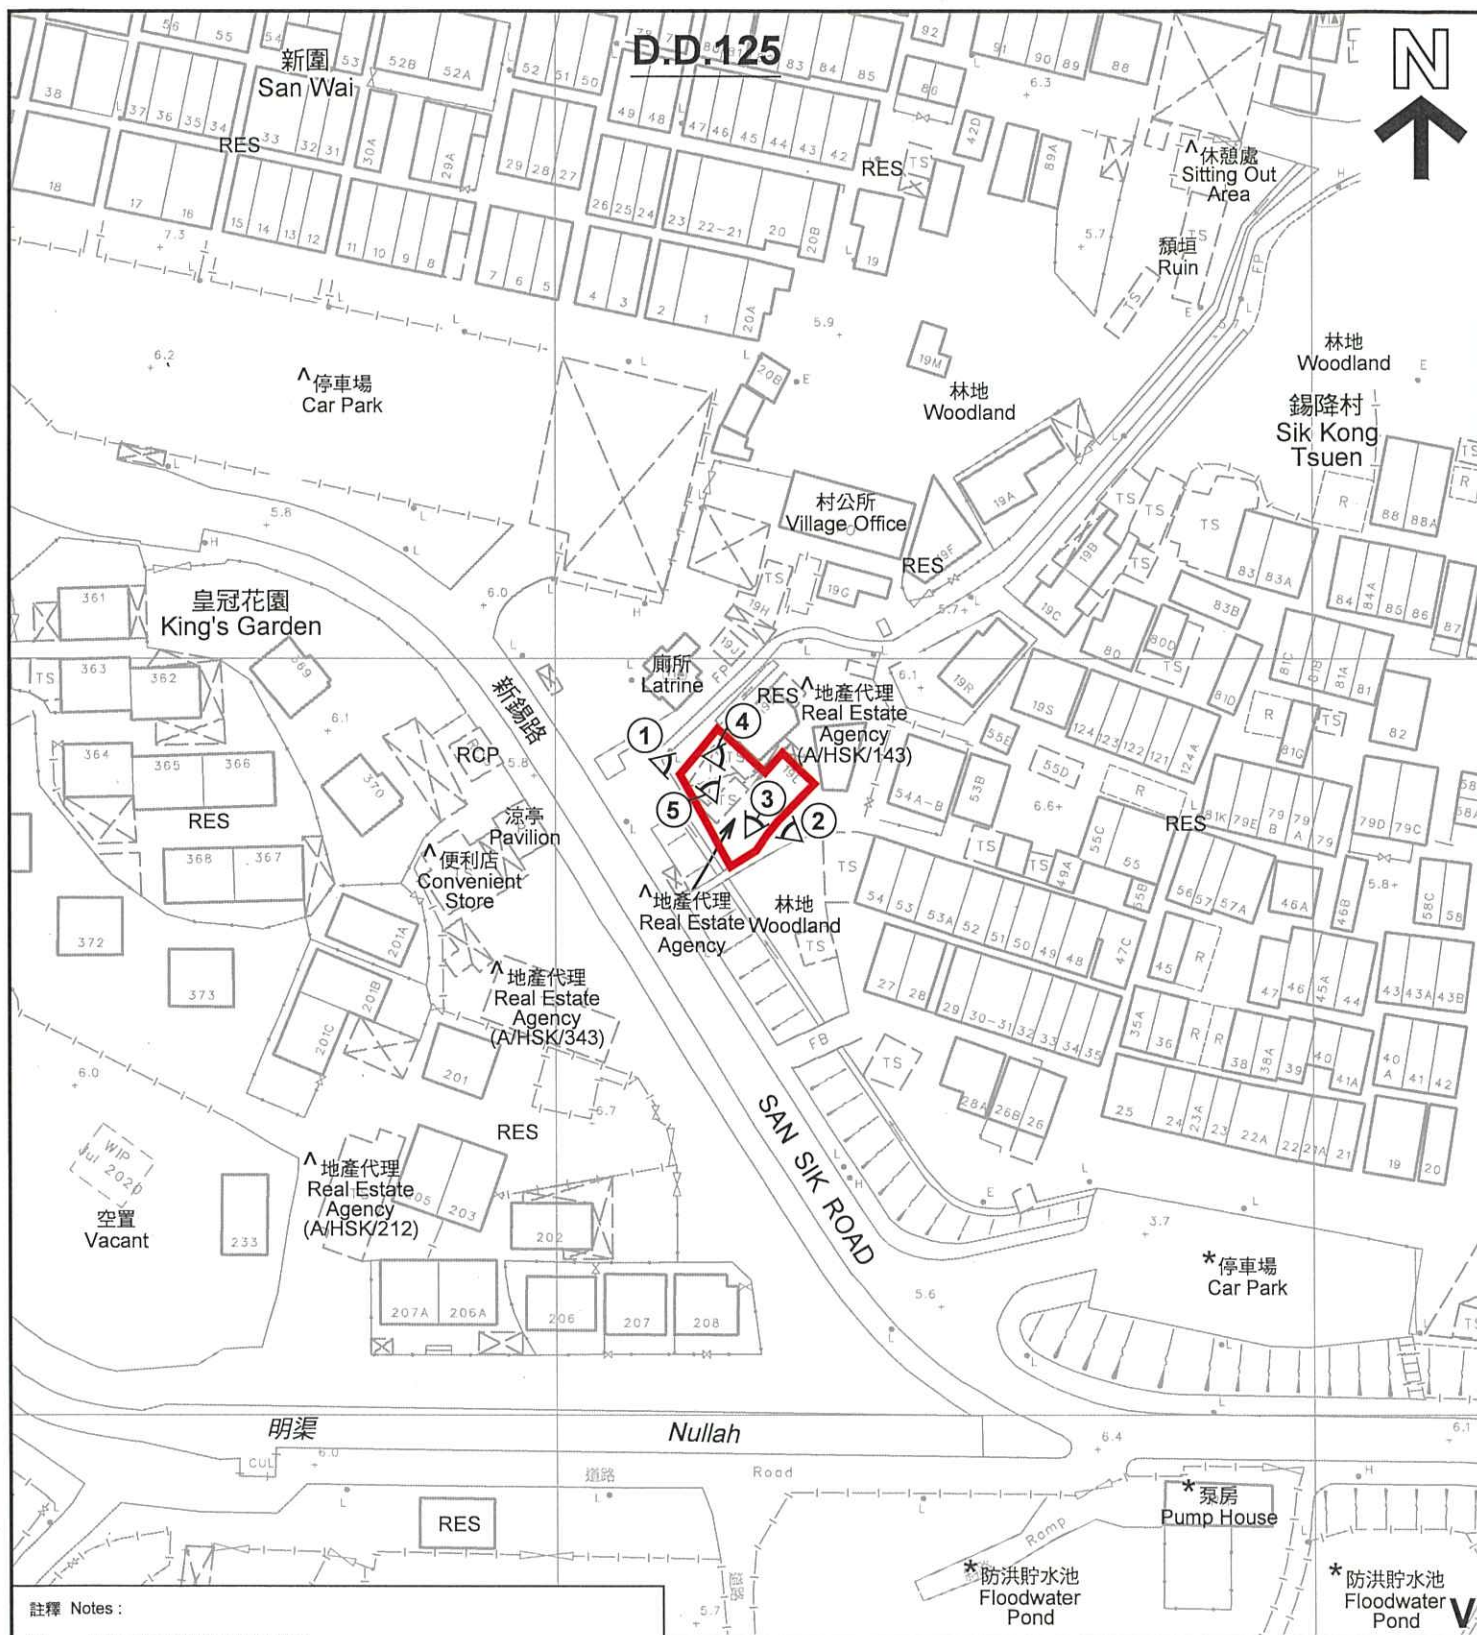

註釋 Notes:

- (1) 2021年12月14日勘測的土地用途
Land uses shown on this plan are in accordance with the land use survey conducted by the Planning Department on 14.12.2021
- (2) * 土地用途跟1993年3月勘測的土地用途一致
Indicates that the use is the same as that revealed by the land use survey conducted by the Planning Department in Mar 1992
- (3) ^ 土地用途跟1993年3月勘測的土地用途有別
Indicates that the use is different from that revealed by the land use survey conducted by the Planning Department in Mar 1992

圖例 LEGEND



申請地點(界線只作識別用)
APPLICATION SITE
(BOUNDARY FOR IDENTIFICATION
PURPOSE ONLY)



鄉村式發展
VILLAGE TYPE DEVELOPMENT

RES 住用構築物
RESIDENTIAL STRUCTURES

RCP 垃圾收集站
REFUSE COLLECTION POINT

①^ 實地照片的觀景點
VIEWING POINT OF SITE PHOTO

平面圖 SITE PLAN

臨時商店及服務行業(地產代理)的規劃許可續期(為期3年)
元朗廣村錫降村丈量約份第125約地段
第650號餘段(部分)及第977號餘段(部分)
RENEWAL OF PLANNING APPROVAL FOR
TEMPORARY SHOP AND SERVICES
(REAL ESTATE AGENCY) FOR A PERIOD OF 3 YEARS
(LOTS 650 RP (PART) AND 977 RP (PART) IN D.D.125
SIK KONG TSUEN, HA TSEUN, YUEN LONG
SCALE 1:1 000 比例尺

本摘要圖於2022年1月17日擬備, 所根據的
資料為測量圖編號 6-NW-7A
EXTRACT PLAN PREPARED ON 17.1.2022
BASED ON SURVEY SHEET No.
6-NW-7A


米 METRES 20 0 20 40 米 METRES

規劃署
PLANNING
DEPARTMENT



參考編號
REFERENCE No.
A/HSK/350

圖 PLAN
A-2

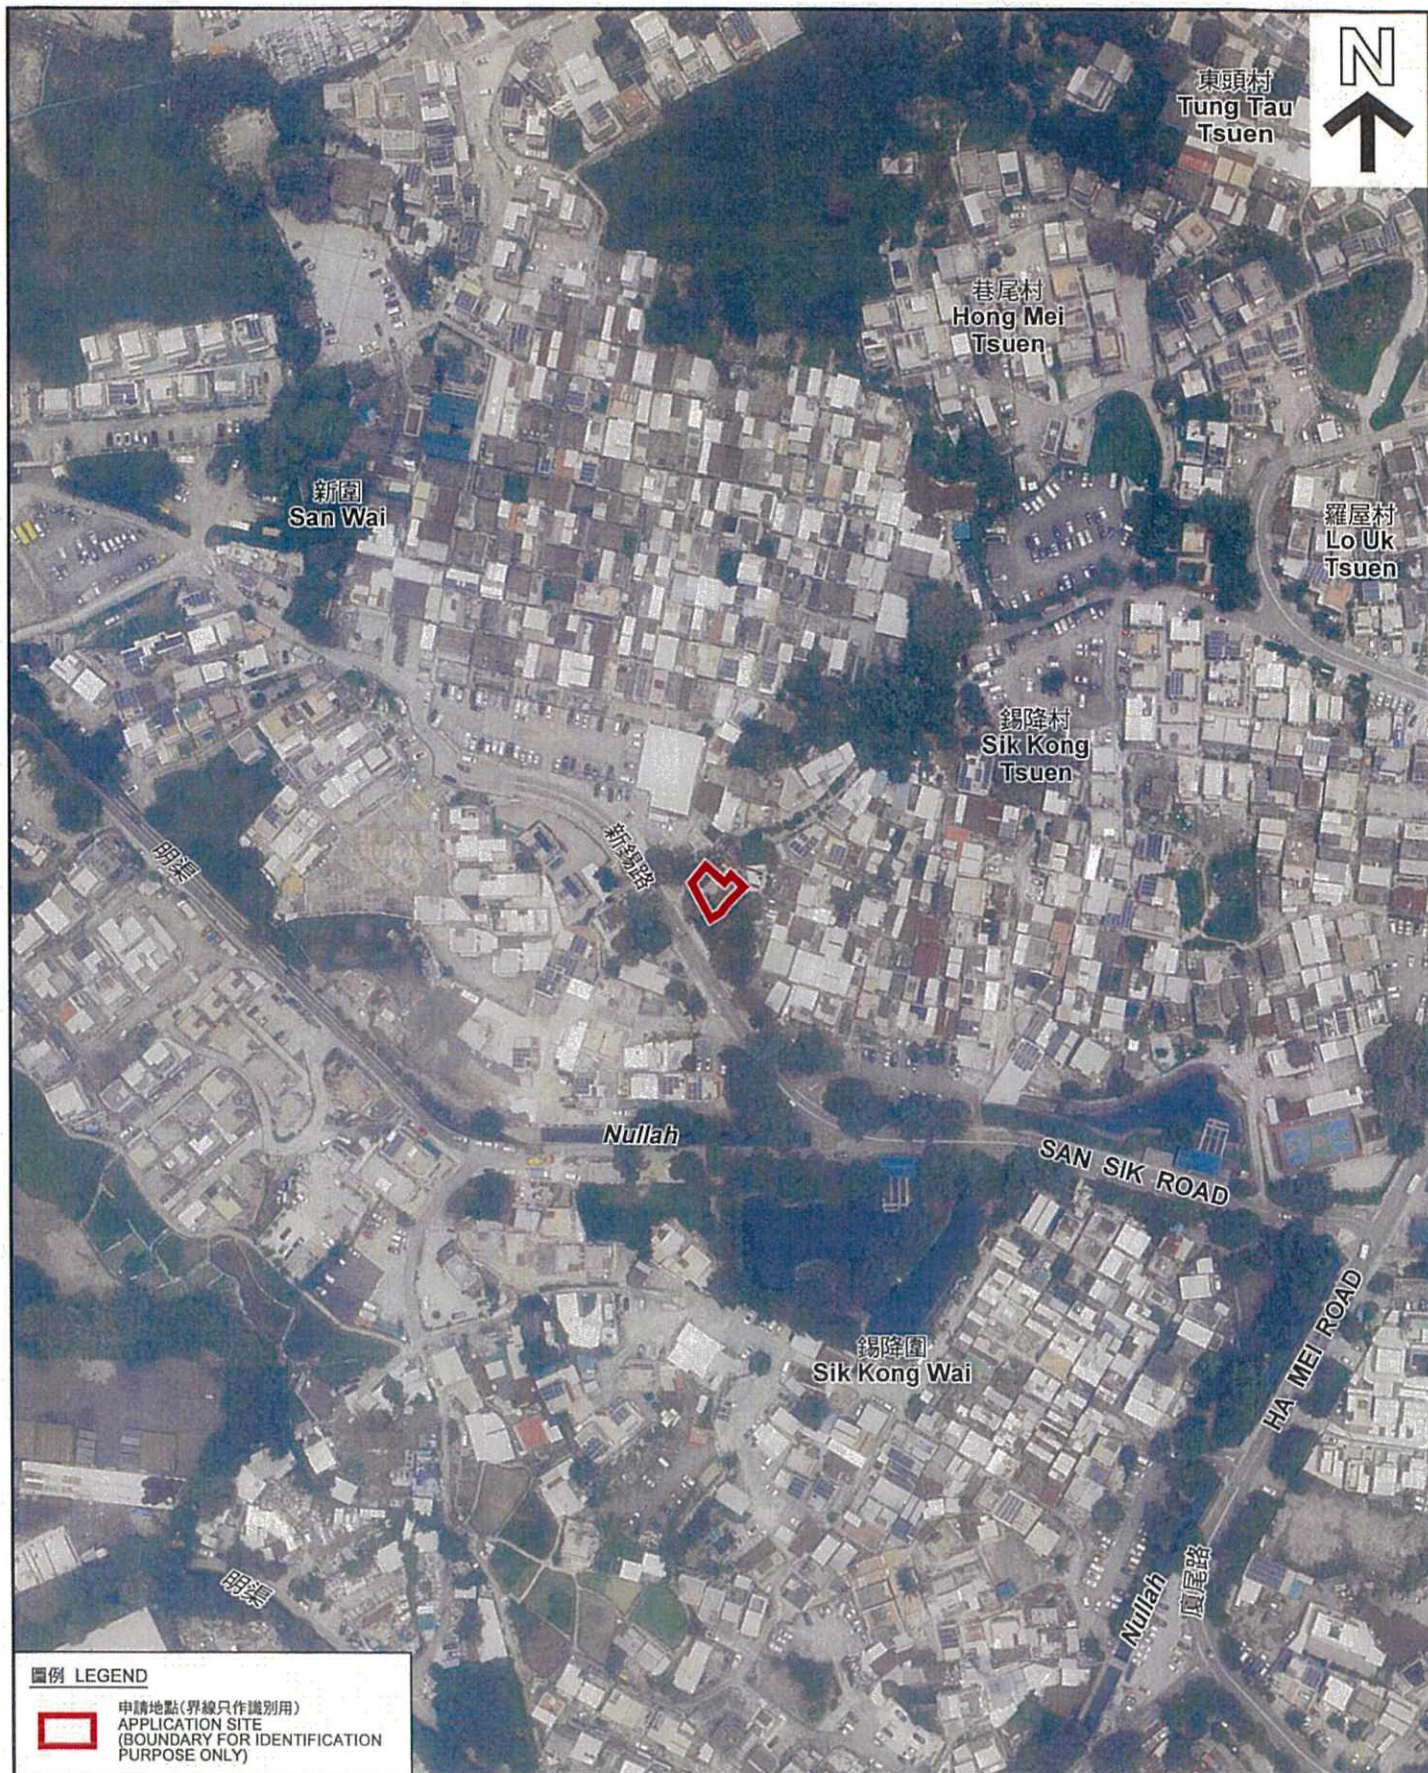

圖例 LEGEND



申請地點(界線只作識別用)
APPLICATION SITE
(BOUNDARY FOR IDENTIFICATION
PURPOSE ONLY)

本摘要圖於2021年12月30日擬備，所根據
的資料為地政總署於2021年7月24日拍得
的航攝照片編號 E140427C
EXTRACT PLAN PREPARED ON 30.12.2021
BASED ON AERIAL PHOTO No.
E140427C TAKEN ON 24.7.2021
BY LANDS DEPARTMENT

航攝照片 AERIAL PHOTO

臨時商店及服務行業(地產代理)的規劃許可續期(為期3年)
元朗廈村錫降村丈量約份第125約地段
第650號餘段(部分)及第977號餘段(部分)
RENEWAL OF PLANNING APPROVAL FOR
TEMPORARY SHOP AND SERVICES
(REAL ESTATE AGENCY) FOR A PERIOD OF 3 YEARS
LOTS 650 RP (PART) AND 977 RP (PART) IN D.D.125
SIK KONG TSUEN, HA TSEUN, YUEN LONG

規劃署
PLANNING
DEPARTMENT



參考編號
REFERENCE No.
A/HSK/350

圖 PLAN
A-3



申請地點界線只作識別用 APPLICATION SITE BOUNDARY FOR IDENTIFICATION PURPOSE ONLY

本圖於2022年1月7日擬備，所根據的資料為攝於2021年12月14日及2021年12月31日的實地照片
PLAN PREPARED ON 7.1.2022
BASED ON SITE PHOTOS
TAKEN ON 14.12.2021 & 31.12.2021

實地照片 SITE PHOTOS

臨時商店及服務行業(地產代理)的規劃許可續期(為期3年)
元朗廣村錦隆村丈量約份第125約地段
第650號餘段(部分)及第977號餘段(部分)
RENEWAL OF PLANNING APPROVAL FOR
TEMPORARY SHOP AND SERVICES
(REAL ESTATE AGENCY) FOR A PERIOD OF 3 YEARS
LOTS 650 RP (PART) AND 977 RP (PART) IN D.D.125
SIK KONG TSUEN, HA TSEUN, YUEN LONG


規劃署
PLANNING
DEPARTMENT



參考編號
REFERENCE No.
A/HSK/350

圖 PLAN
A-4a

4

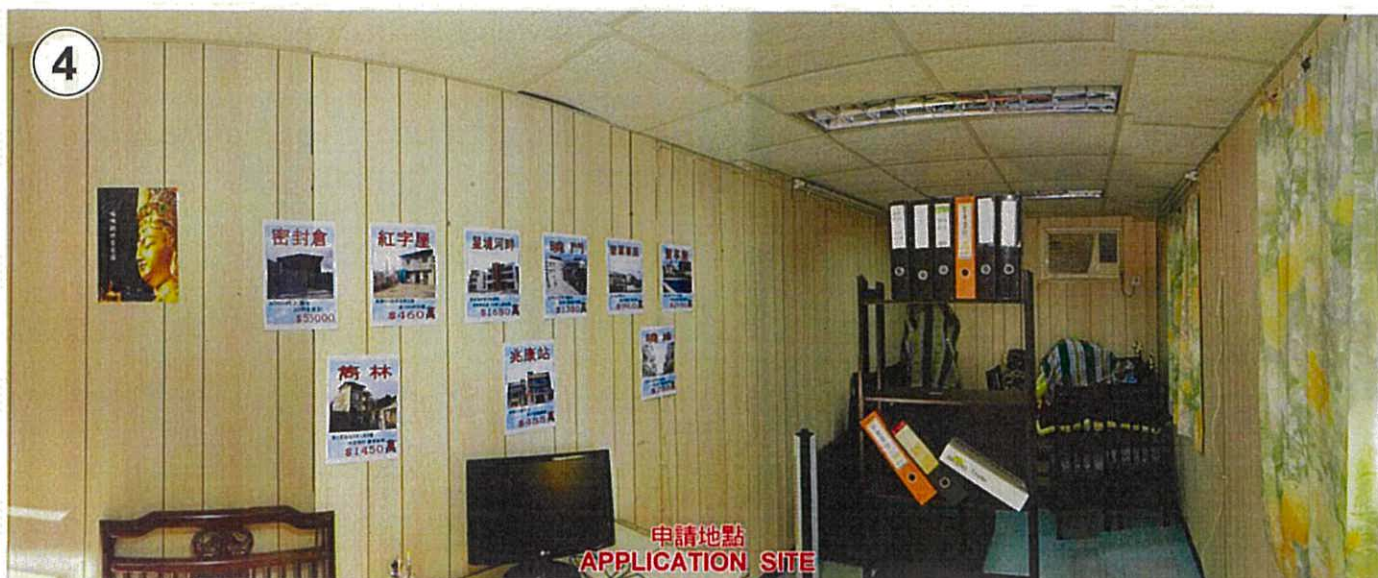

5



本圖於2022年1月10日擬備，所根據的資料為攝於2021年12月14日及2021年12月31日的實地照片
PLAN PREPARED ON 10.1.2022
BASED ON SITE PHOTOS
TAKEN ON 14.12.2021 & 31.12.2021

實地照片 SITE PHOTOS

臨時商店及服務行業(地產代理)的規劃許可續期(為期3年)
元朗盧村錦隆村丈量約份第125約地段
第650號餘段(部分)及第977號餘段(部分)
RENEWAL OF PLANNING APPROVAL FOR
TEMPORARY SHOP AND SERVICES
(REAL ESTATE AGENCY) FOR A PERIOD OF 3 YEARS
LOTS 650 RP (PART) AND 977 RP (PART) IN D.D.125
SIK KONG TSUEN, HA TSEUN, YUEN LONG

規劃署
PLANNING
DEPARTMENT



參考編號
REFERENCE No.
A/HSK/350

圖 PLAN
A-4b