


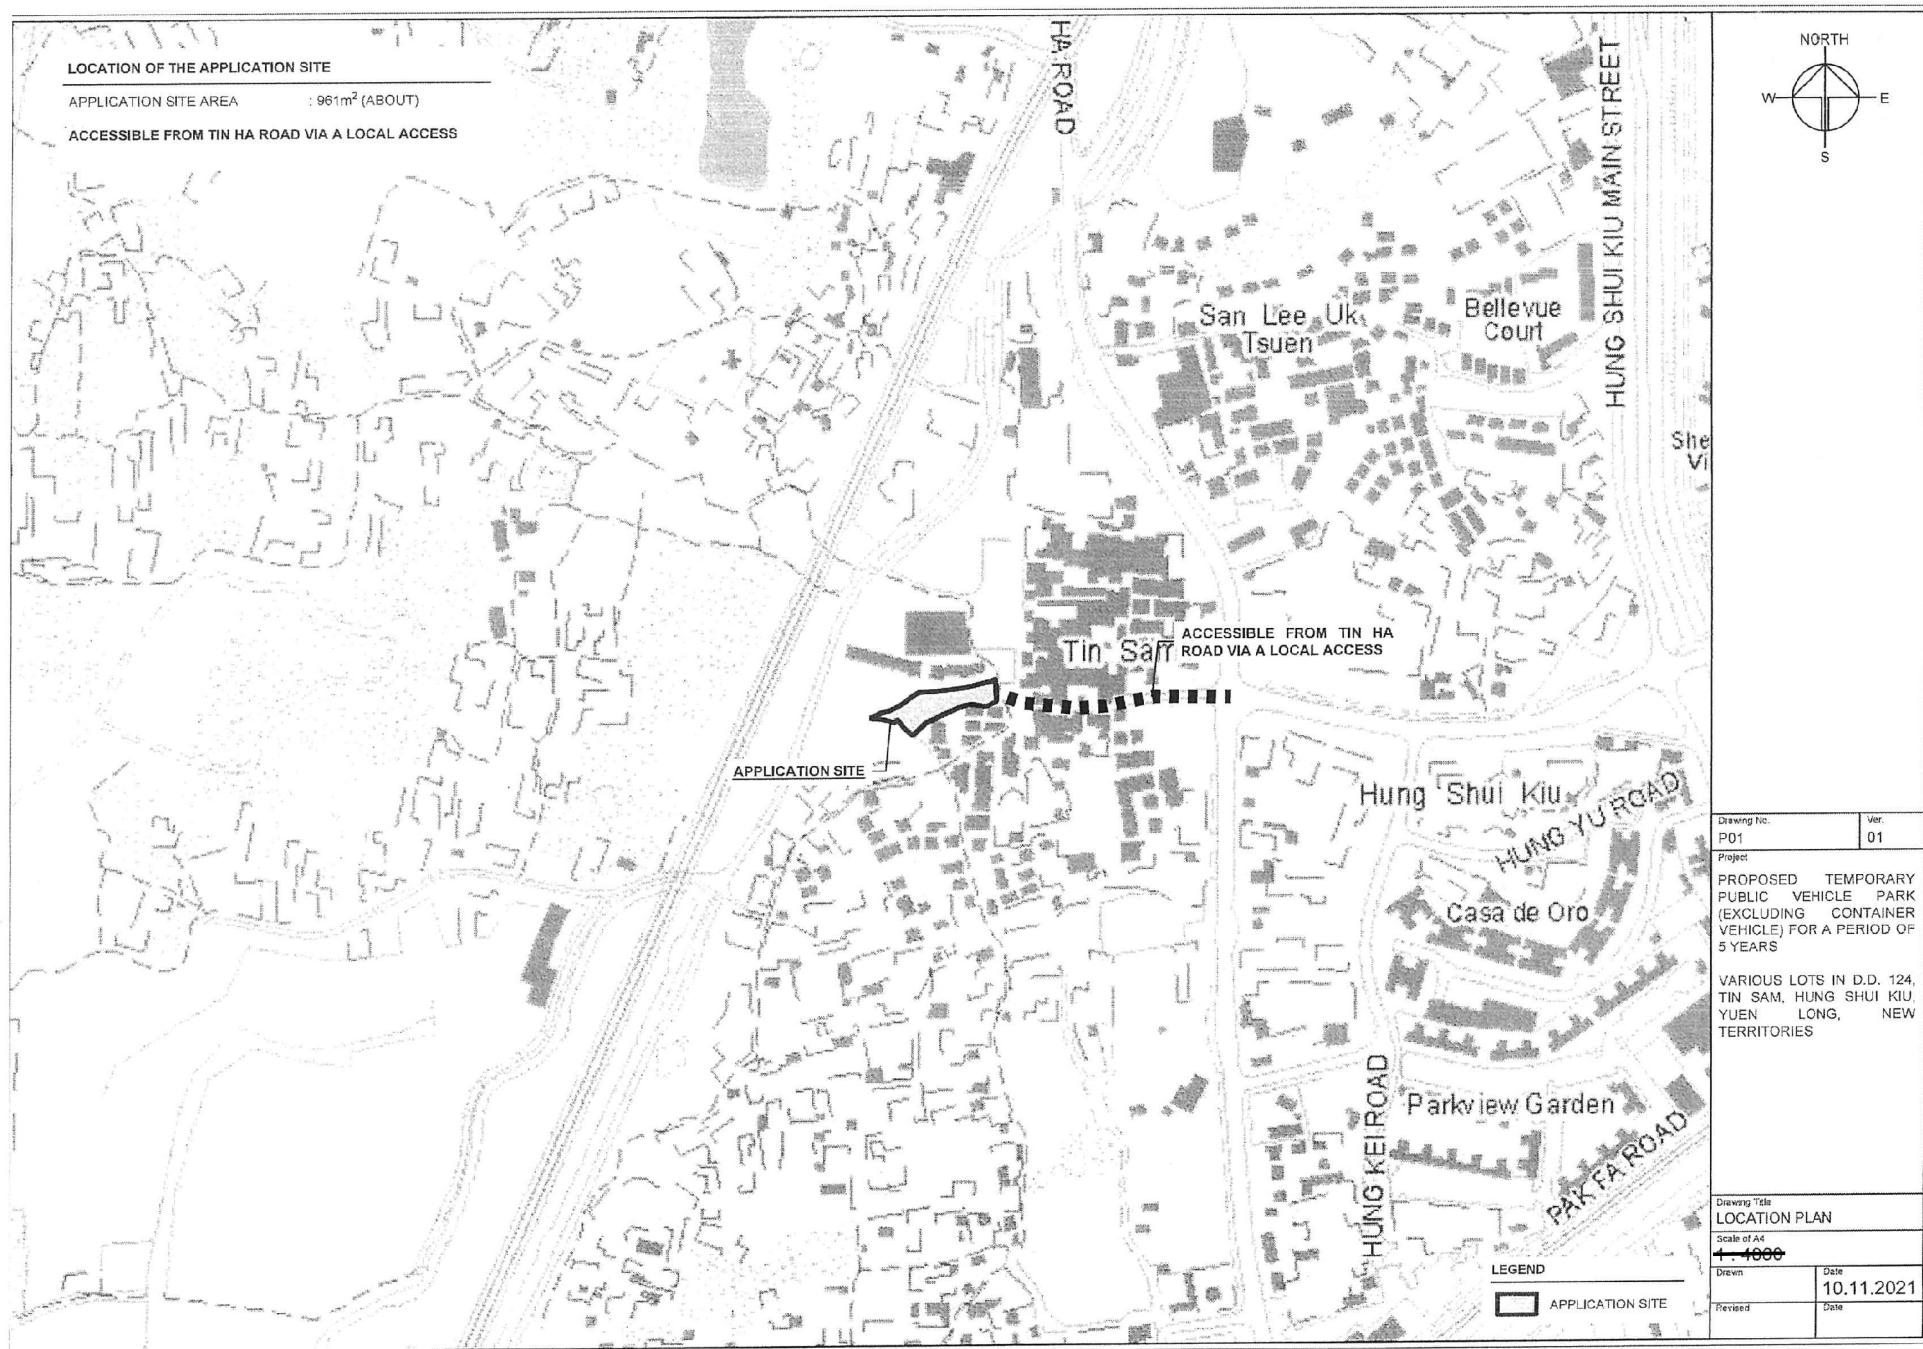

(摘錄自申請人於 21. 12. 2021 呈交的申請書)
(Extract from Applicant's
Submission of 21.12.2021)

參考編號
REFERENCE No.
A/HSK/354

繪圖 DRAWING
A-1



DEVELOPMENT PARAMETERS OF THE APPLICATION SITE

APPLICATION SITE AREA : 881m² (ABOUT)
COVERED AREA : 15m² (ABOUT)
UNCOVERED AREA : 866m² (ABOUT)

PLOT RATIO : 0.02 (ABOUT)
SITE COVERAGE : 2% (ABOUT)

NO. OF STRUCTURE : 1
DOMESTIC GFA : NOT APPLICABLE
NON-DOMESTIC GFA : 15m² (ABOUT)
BUILDING HEIGHT : 2.8m (ABOUT)
NO. OF STOREY : 1

STRUCTURE	USE	COVERED AREA	GFA	BUILDING HEIGHT
B1	SITE OFFICE	15m ² (ABOUT)	15m ² (ABOUT)	2.8m (ABOUT)(1-STOREY)
TOTAL		15m ² (ABOUT)	15m ² (ABOUT)	

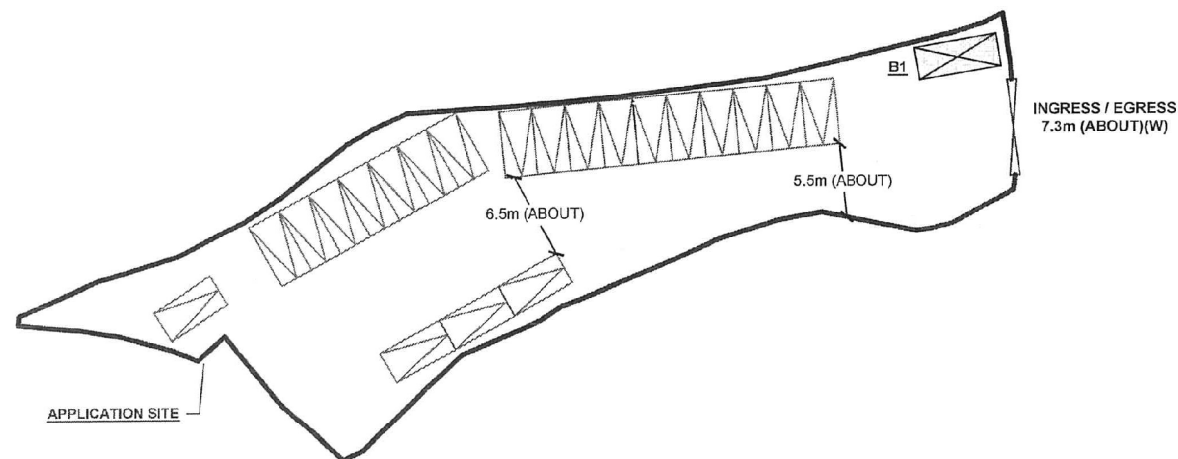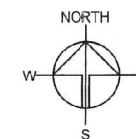

PARKING PROVISION

NO. OF PRIVATE CAR PARKING SPACE : 21
DIMENSION OF PARKING SPACE : 2.5m (W) X 5m (L)

LEGEND




Drawing No.	Ver.
P04	01
Project	
PROPOSED TEMPORARY PUBLIC VEHICLE PARK (EXCLUDING CONTAINER VEHICLE) FOR A PERIOD OF 5 YEARS	
VARIOUS LOTS IN D.D. 124, TIN SAM, HUNG SHUI KIU, YUEN LONG, NEW TERRITORIES	
Drawing Title	
LAYOUT PLAN	
Scale of A4	
1:500	
Drawn	Date
	10.11.2021
Revised	Date

(摘錄自申請人於 21. 12. 2021 呈交的申請書)
(Extract from Applicant's Submission of 21.12.2021)

參考編號
REFERENCE No.
A/HSK/354

繪圖 DRAWING
A-2

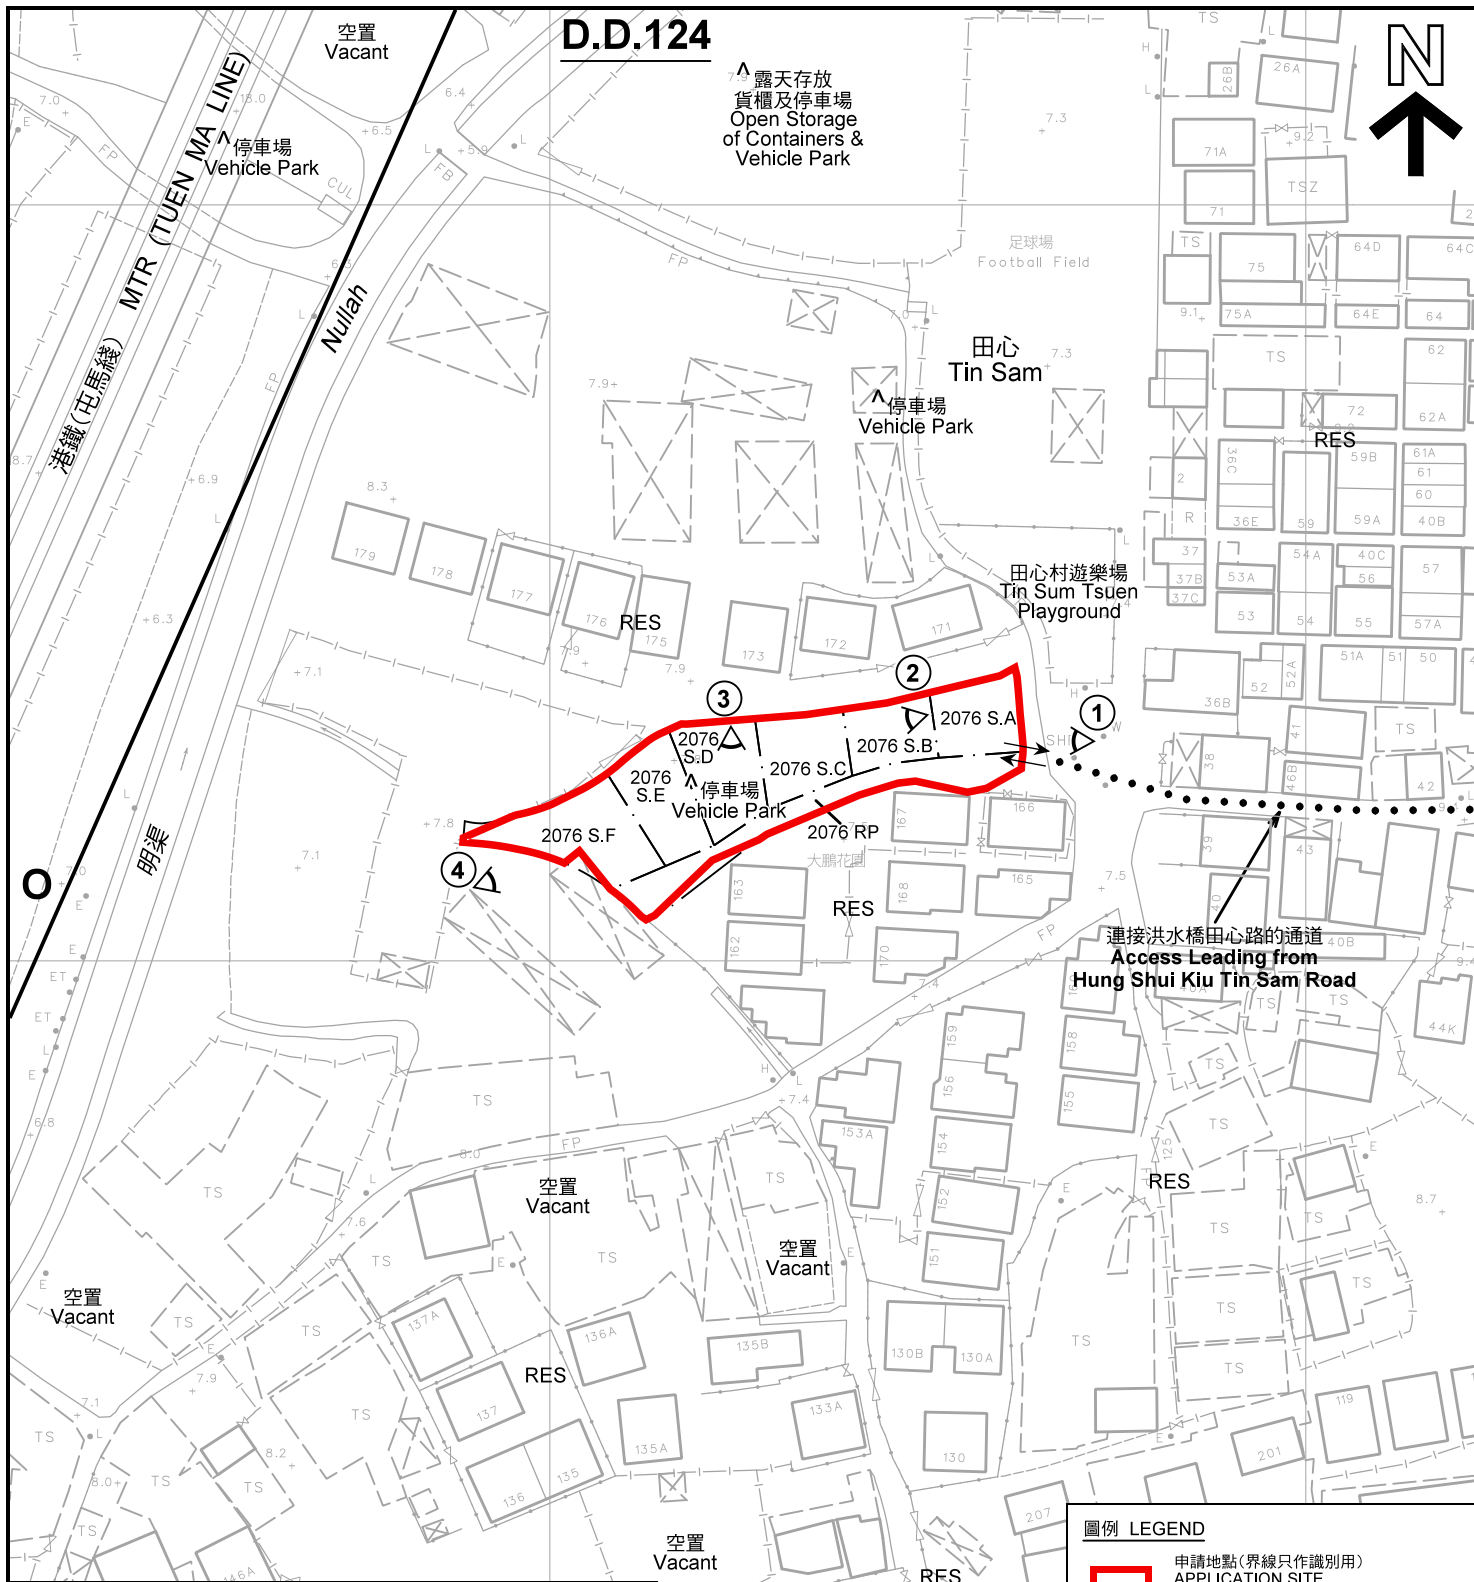

註釋 Notes:

- (1) 2021年12月28日勘測的土地用途
Land uses shown on this plan are in accordance with the land use survey conducted by the Planning Department on 28.12.2021
- (2) * 土地用途跟1992年3月勘測的土地用途一致
Indicates that the use is the same as that revealed by the land use survey conducted by the Planning Department in Mar 1992
- (3) ^ 土地用途跟1992年3月勘測的土地用途有別
Indicates that the use is different from that revealed by the land use survey conducted by the Planning Department in Mar 1992

本摘要圖於2022年1月13日擬備，所根據的資料為測量圖編號 6-NW-12C
EXTRACT PLAN PREPARED ON 13.1.2022
BASED ON SURVEY SHEET No. 6-NW-12C

平面圖 SITE PLAN

擬議臨時公眾停車場(貨櫃車除外)(為期5年)
元朗洪水橋田心丈量約份第124約地段第2076號A分段、
第2076號B分段、第2076號C分段、第2076號D分段、
第2076號E分段、第2076號F分段(部分)及第2076號餘段(部分)
PROPOSED TEMPORARY PUBLIC VEHICLE PARK
(EXCLUDING CONTAINER VEHICLES) FOR A PERIOD OF 5 YEARS
LOTS 2076 S.A, 2076 S.B, 2076 S.C, 2076 S.D, 2076 S.E, 2076 S.F (PART)
AND 2076 RP(PART) IN D.D.124, TIN SAM, HUNG SHUI KIU, YUEN LONG
SCALE 1:1 000 比例尺
米 METRES 20 0 20 40 米 METRES

圖例 LEGEND


- 申請地點(界線只作識別用)
APPLICATION SITE
(BOUNDARY FOR IDENTIFICATION
PURPOSE ONLY)
- V 鄉村式發展
VILLAGE TYPE DEVELOPMENT
- O 休憩用地
OPEN SPACE
- RES 住用構築物
RESIDENTIAL STRUCTURES
- ①^ 實地照片的觀景點
VIEWING POINT OF SITE PHOTO
- ↔ 入口/出口
INGRESS / EGRESS

規劃署
PLANNING
DEPARTMENT



參考編號
REFERENCE No.
A/HSK/354

圖 PLAN
A-2

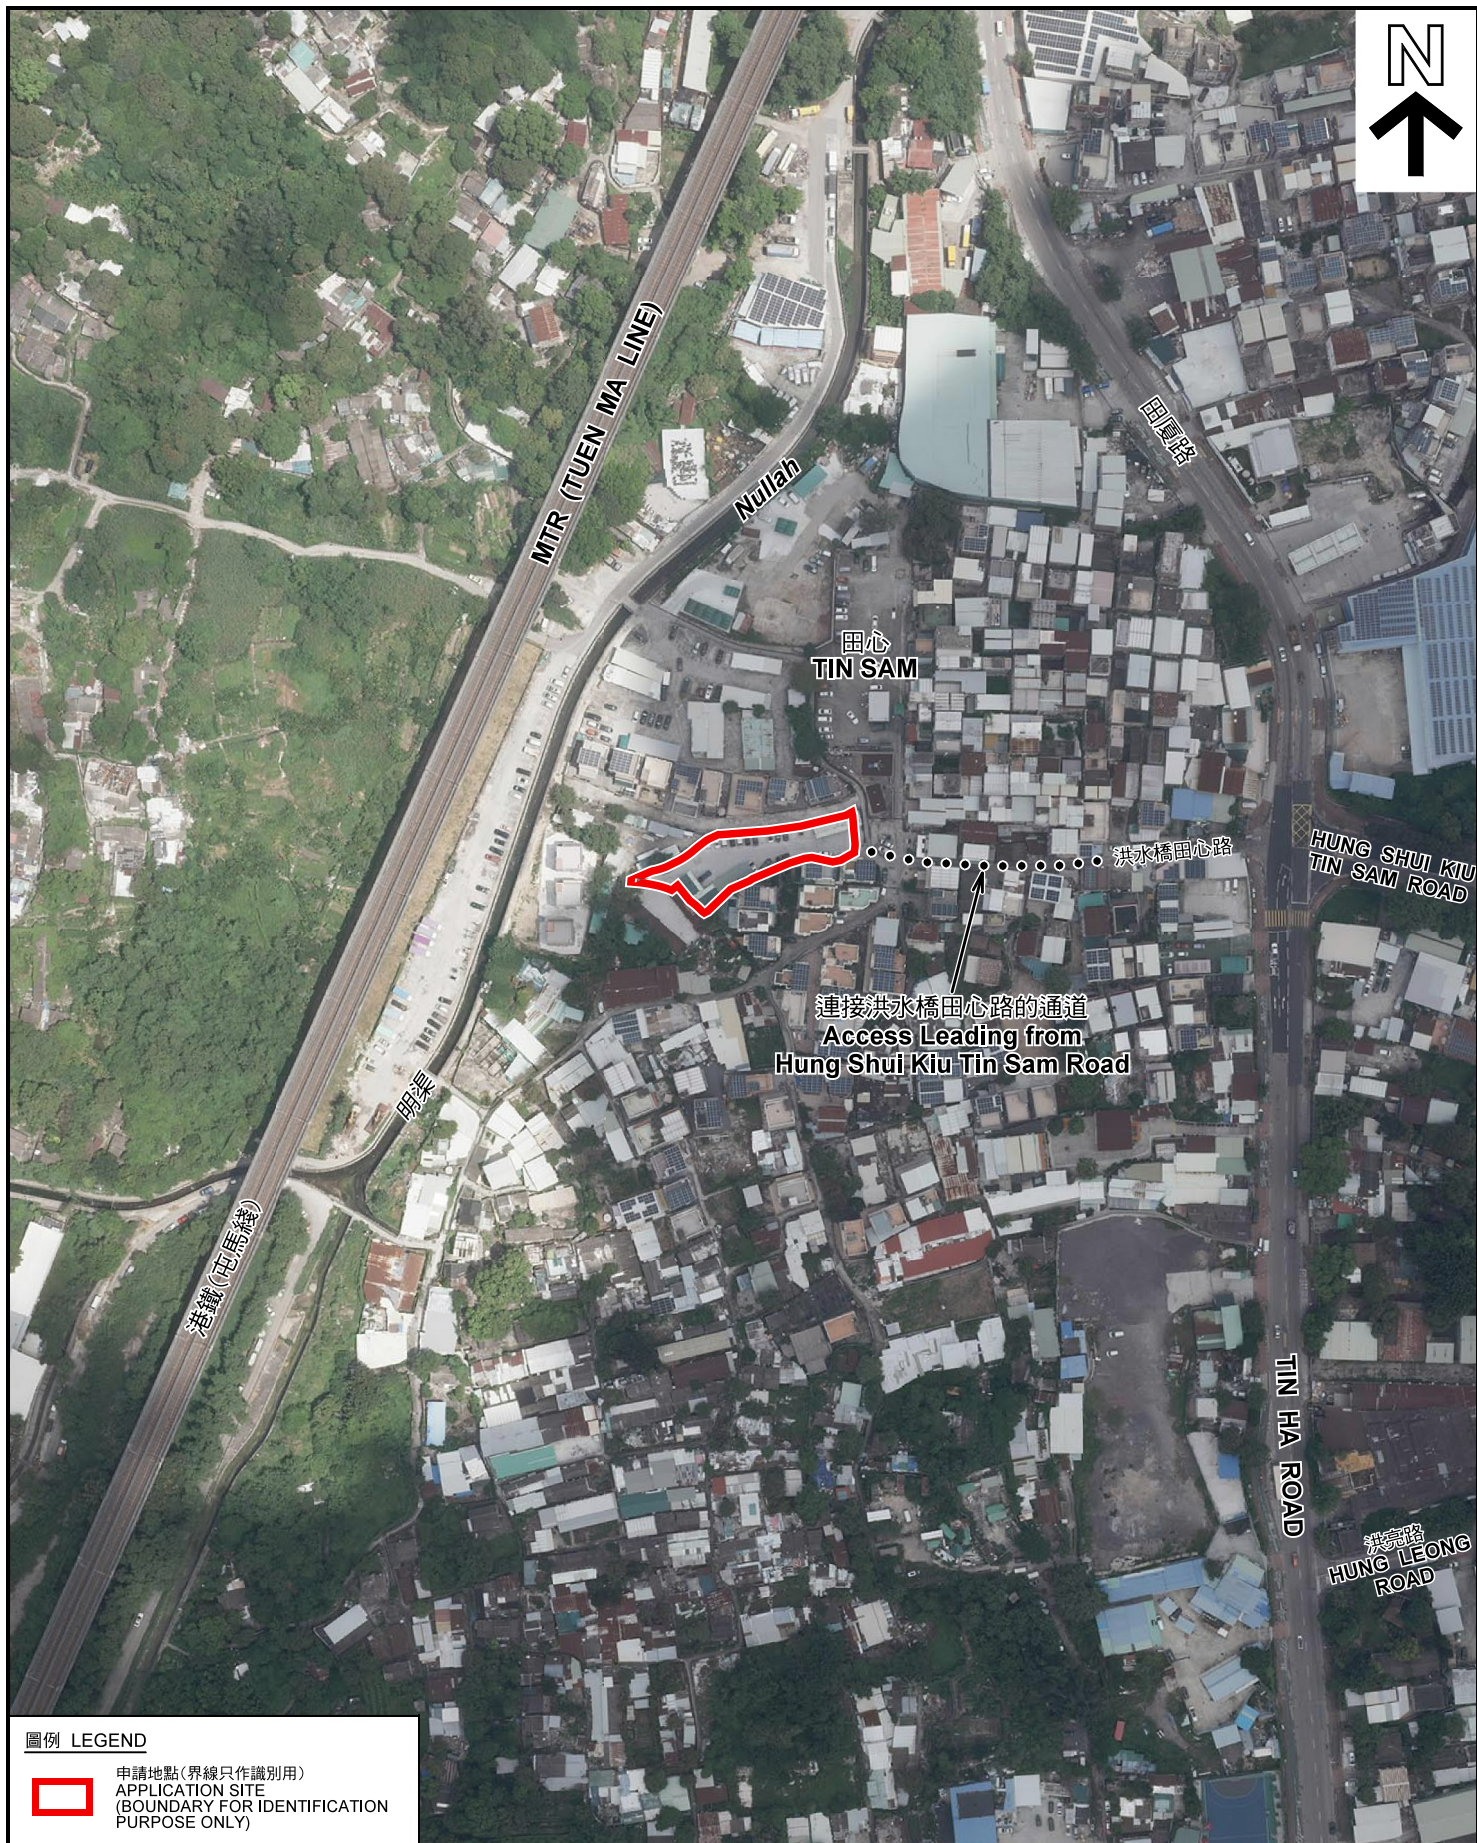

圖例 LEGEND



申請地點(界線只作識別用)
APPLICATION SITE
(BOUNDARY FOR IDENTIFICATION
PURPOSE ONLY)

本摘要圖於2022年1月13日擬備，所根據的資料為地政總署於2021年8月22日拍得的航攝照片編號 E140623C
EXTRACT PLAN PREPARED ON 13.1.2022
BASED ON AERIAL PHOTO No.
E140623C TAKEN ON 22.8.2021
BY LANDS DEPARTMENT

航攝照片 AERIAL PHOTO

擬議臨時公眾停車場(貨櫃車除外)(為期5年)
元朗洪水橋田心丈量約份第124約地段第2076號A分段、
第2076號B分段、第2076號C分段、第2076號D分段、
第2076號E分段、第2076號F分段(部分)及第2076號餘段(部分)
PROPOSED TEMPORARY PUBLIC VEHICLE PARK
(EXCLUDING CONTAINER VEHICLES) FOR A PERIOD OF 5 YEARS
LOTS 2076 S.A, 2076 S.B, 2076 S.C, 2076 S.D, 2076 S.E, 2076 S.F (PART)
AND 2076 RP(PART) IN D.D.124, TIN SAM, HUNG SHUI KIU, YUEN LONG

規劃署
PLANNING
DEPARTMENT



參考編號
REFERENCE No.
A/HSK/354

圖 PLAN
A-3



申請地點界線只作識別用 APPLICATION SITE BOUNDARY FOR IDENTIFICATION PURPOSE ONLY

實地照片 SITE PHOTOS

本圖於2022年1月11日擬備，所根據的資料為攝於2021年12月28日的實地照片
PLAN PREPARED ON 11.1.2022
BASED ON SITE PHOTOS
TAKEN ON 28.12.2021

擬議臨時公眾停車場(貨櫃車除外) (為期5年)
元朗洪水橋田心丈量約份第124約地段第2076號A分段、
第2076號B分段、第2076號C分段、第2076號D分段、
第2076號E分段、第2076號F分段(部分)及第2076號餘段(部分)
PROPOSED TEMPORARY PUBLIC VEHICLE PARK
(EXCLUDING CONTAINER VEHICLES) FOR A PERIOD OF 5 YEARS
LOTS 2076 S.A, 2076 S.B, 2076 S.C, 2076 S.D, 2076 S.E, 2076 S.F (PART)
AND 2076 RP(PART) IN D.D.124, TIN SAM, HUNG SHUI KIU, YUEN LONG

規劃署
PLANNING
DEPARTMENT



參考編號
REFERENCE No.
A/HSK/354

圖 PLAN
A-4