


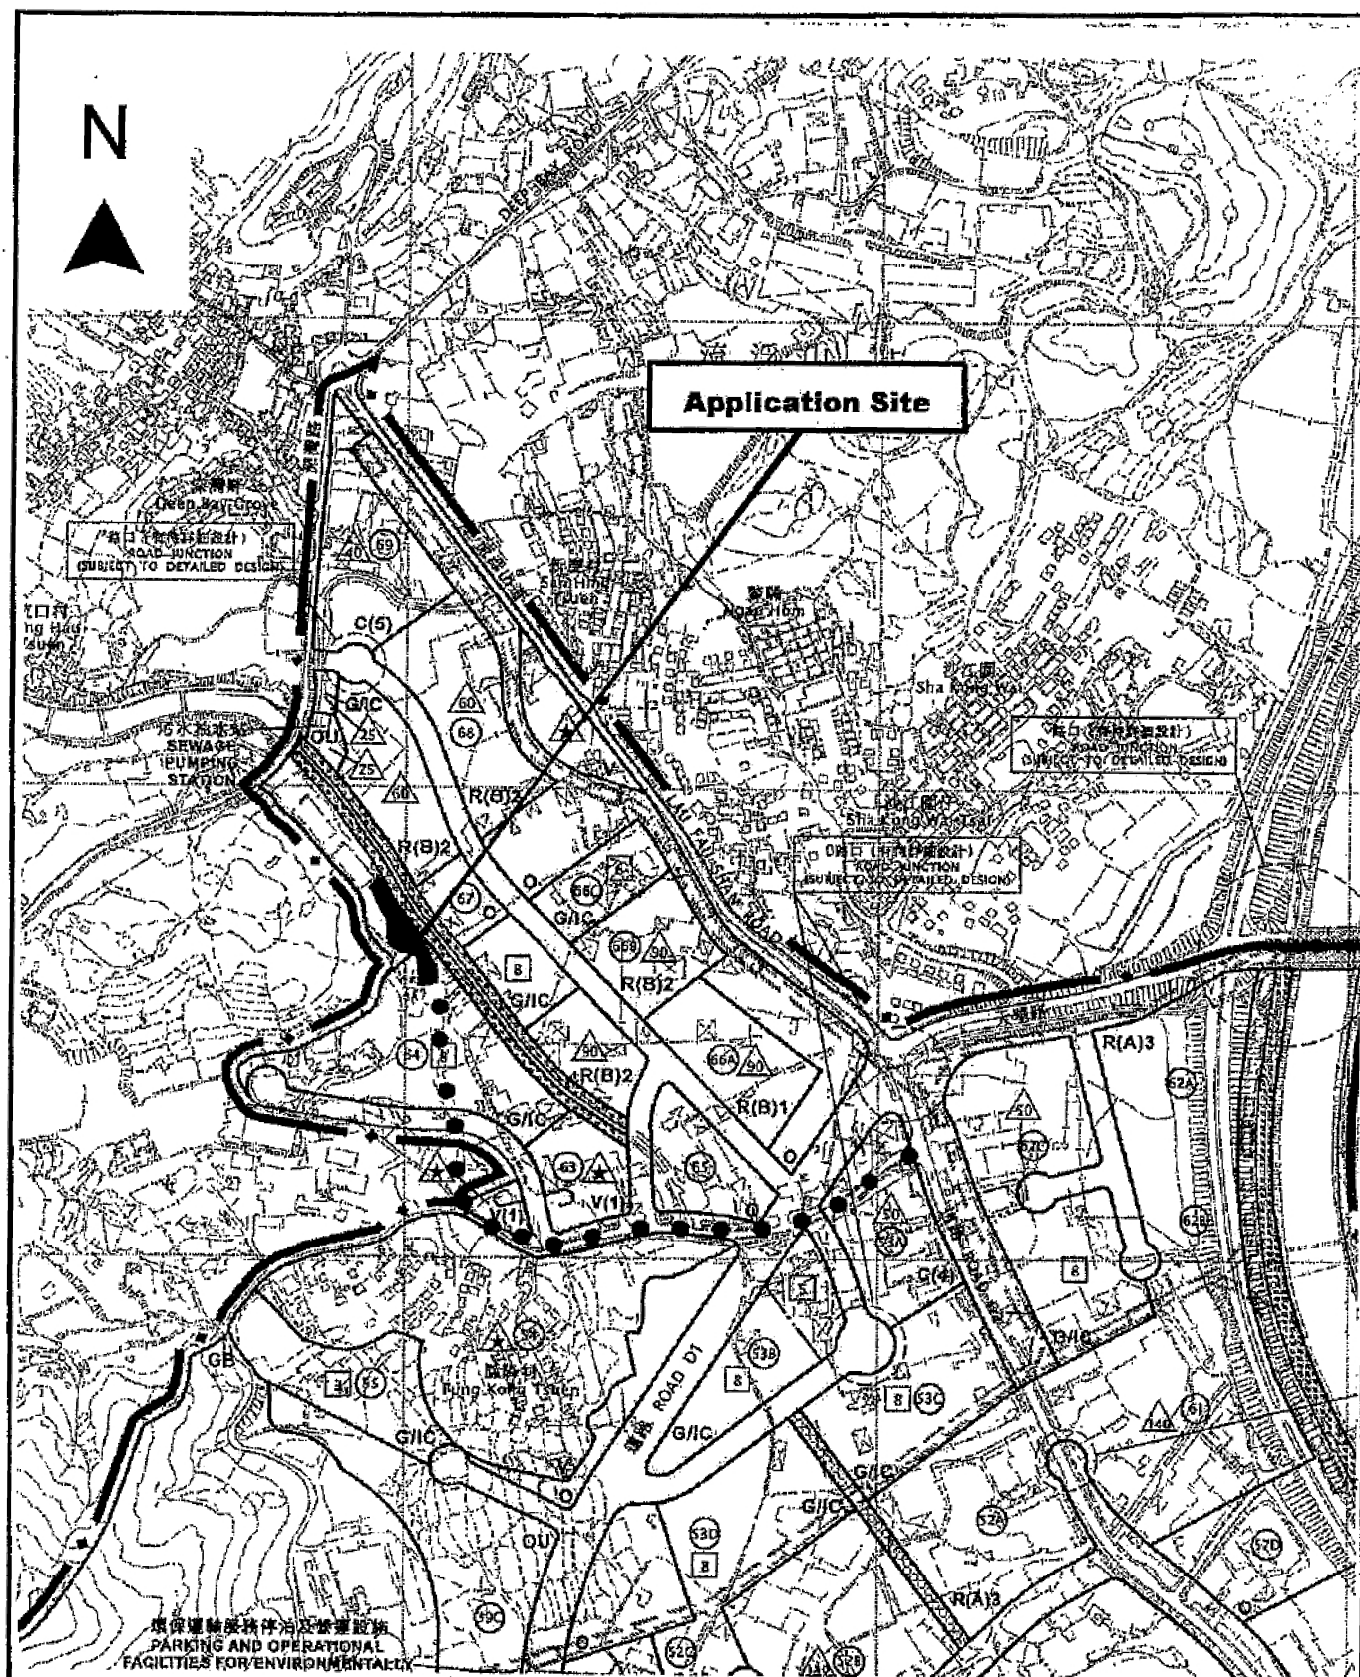

Project 項目名稱:

Proposed Temporary Open Storage of Metal Ware for a Period of 3 Years At Lots 43(Part), 192 S.A ss.1(Part), 192 S.A RP (Part), 192 S.B ss.1(Part) and 192 S.B RP (Part) in D.D.128 and Adjoining Government Land, Ha Tsuen, Yuen Long, N.T.

Drawing Title 圖名:

Location Plan

Drawing No. 圖號:

Figure 2

Remarks 備註:

●●● Vehicular Access Leading to Ping Ha Road


Scale 比例:

1:7500

(摘錄自申請人於 1.3.2022 呈交的申請書)
(Extract from Applicant's
Submission of 1.3.2022)

參考編號
REFERENCE No.
A/HSK/365

繪圖 DRAWING
A-1

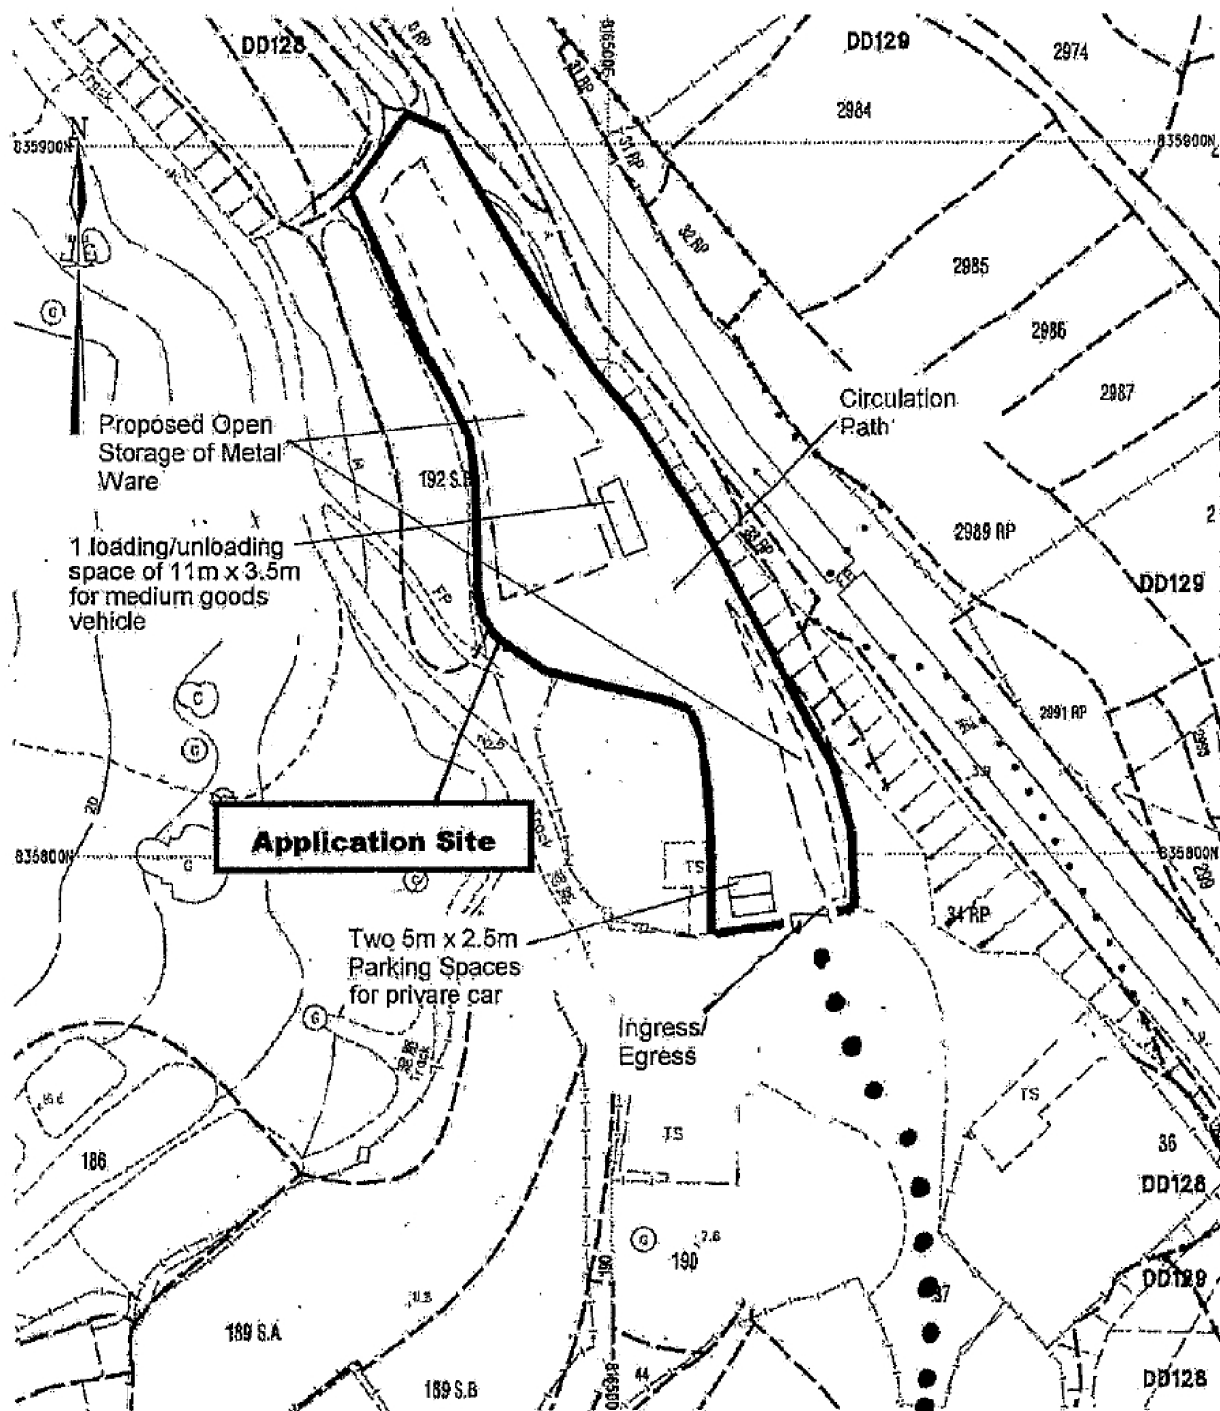

Project 項目名稱:

Proposed Temporary Open Storage of Metal Ware for a Period of 3 Years At Lots 43(Part), 192 S.A ss.1(Part), 192 S.A RP (Part), 192 S.B ss.1(Part) and 192 S.B RP (Part) in D.D.128 and Adjoining Government Land, Ha Tsuen, Yuen Long, N.T.

Drawing Title 圖名:

Proposed Layout Plan

Drawing No. 圖號:

Figure 3

Remarks 備註:

● ● ● Vehicular Access Leading to Ping Ha Road

Scale 比例:


1:1000

(摘錄自申請人於 1.3.2022 呈交的申請書)
(Extract from Applicant's
Submission of 1.3.2022)

參考編號
REFERENCE No.
A/HSK/365

繪圖 DRAWING
A-2

Tree	Approximate Height	Spacing	Quantity
① Existing <i>Ficus microcarpa</i> to be preserved	3m to 6m	3m	73
● Existing Trees outside Application Site	3m to 5m	Vary	Vary
● Existing <i>Macaranga tanarius</i> to be preserved	4m to 6m	3m	3


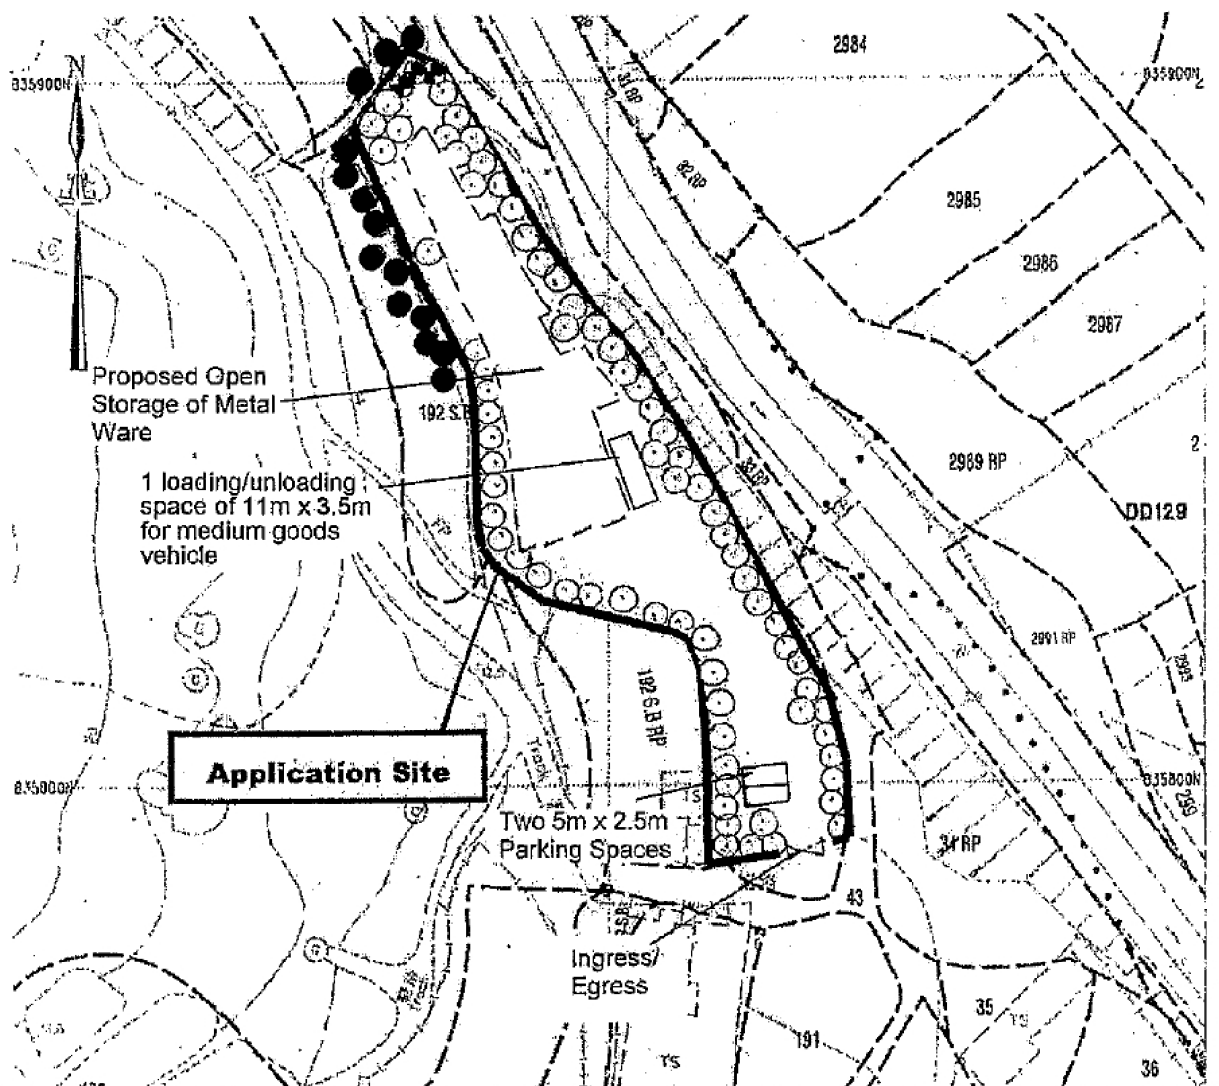


Project 項目:	Drawing Title 圖名:	Remarks 備註:
Proposed Temporary Open Storage of Metal Ware for a Period of 3 Years At Lots 43(Part), 192 S.A ss.1(Part), 192 S.A RP(Part), 192 S.B ss.1(Part) and 192 S.B RP(Part) in D.D.128 and Adjoining Government Land, Ha Tsuen, Yuen Long, N.T.	Proposed Landscape & Tree Preservation Plan	
	Drawing No. 圖號:	Scale 比例:
	Figure 4	1:1000

(摘錄自申請人於 1.3.2022 呈交的申請書)
(Extract from Applicant's Submission of 1.3.2022)

參考編號
REFERENCE No.
A/HSK/365

繪圖 DRAWING
A-3

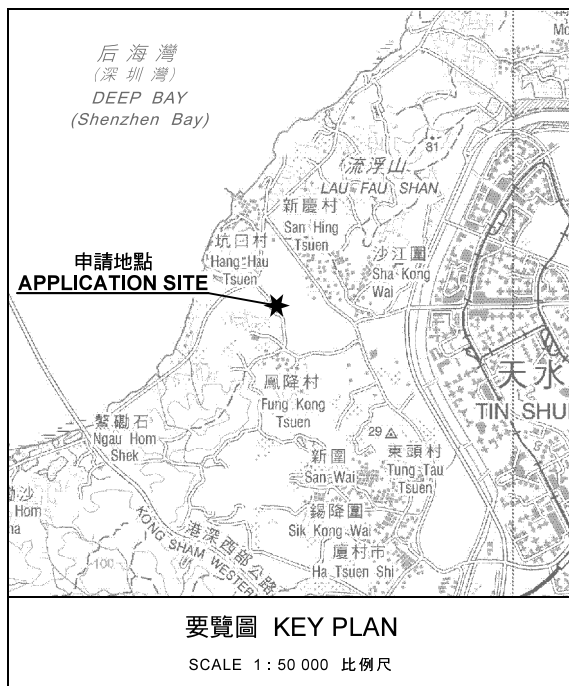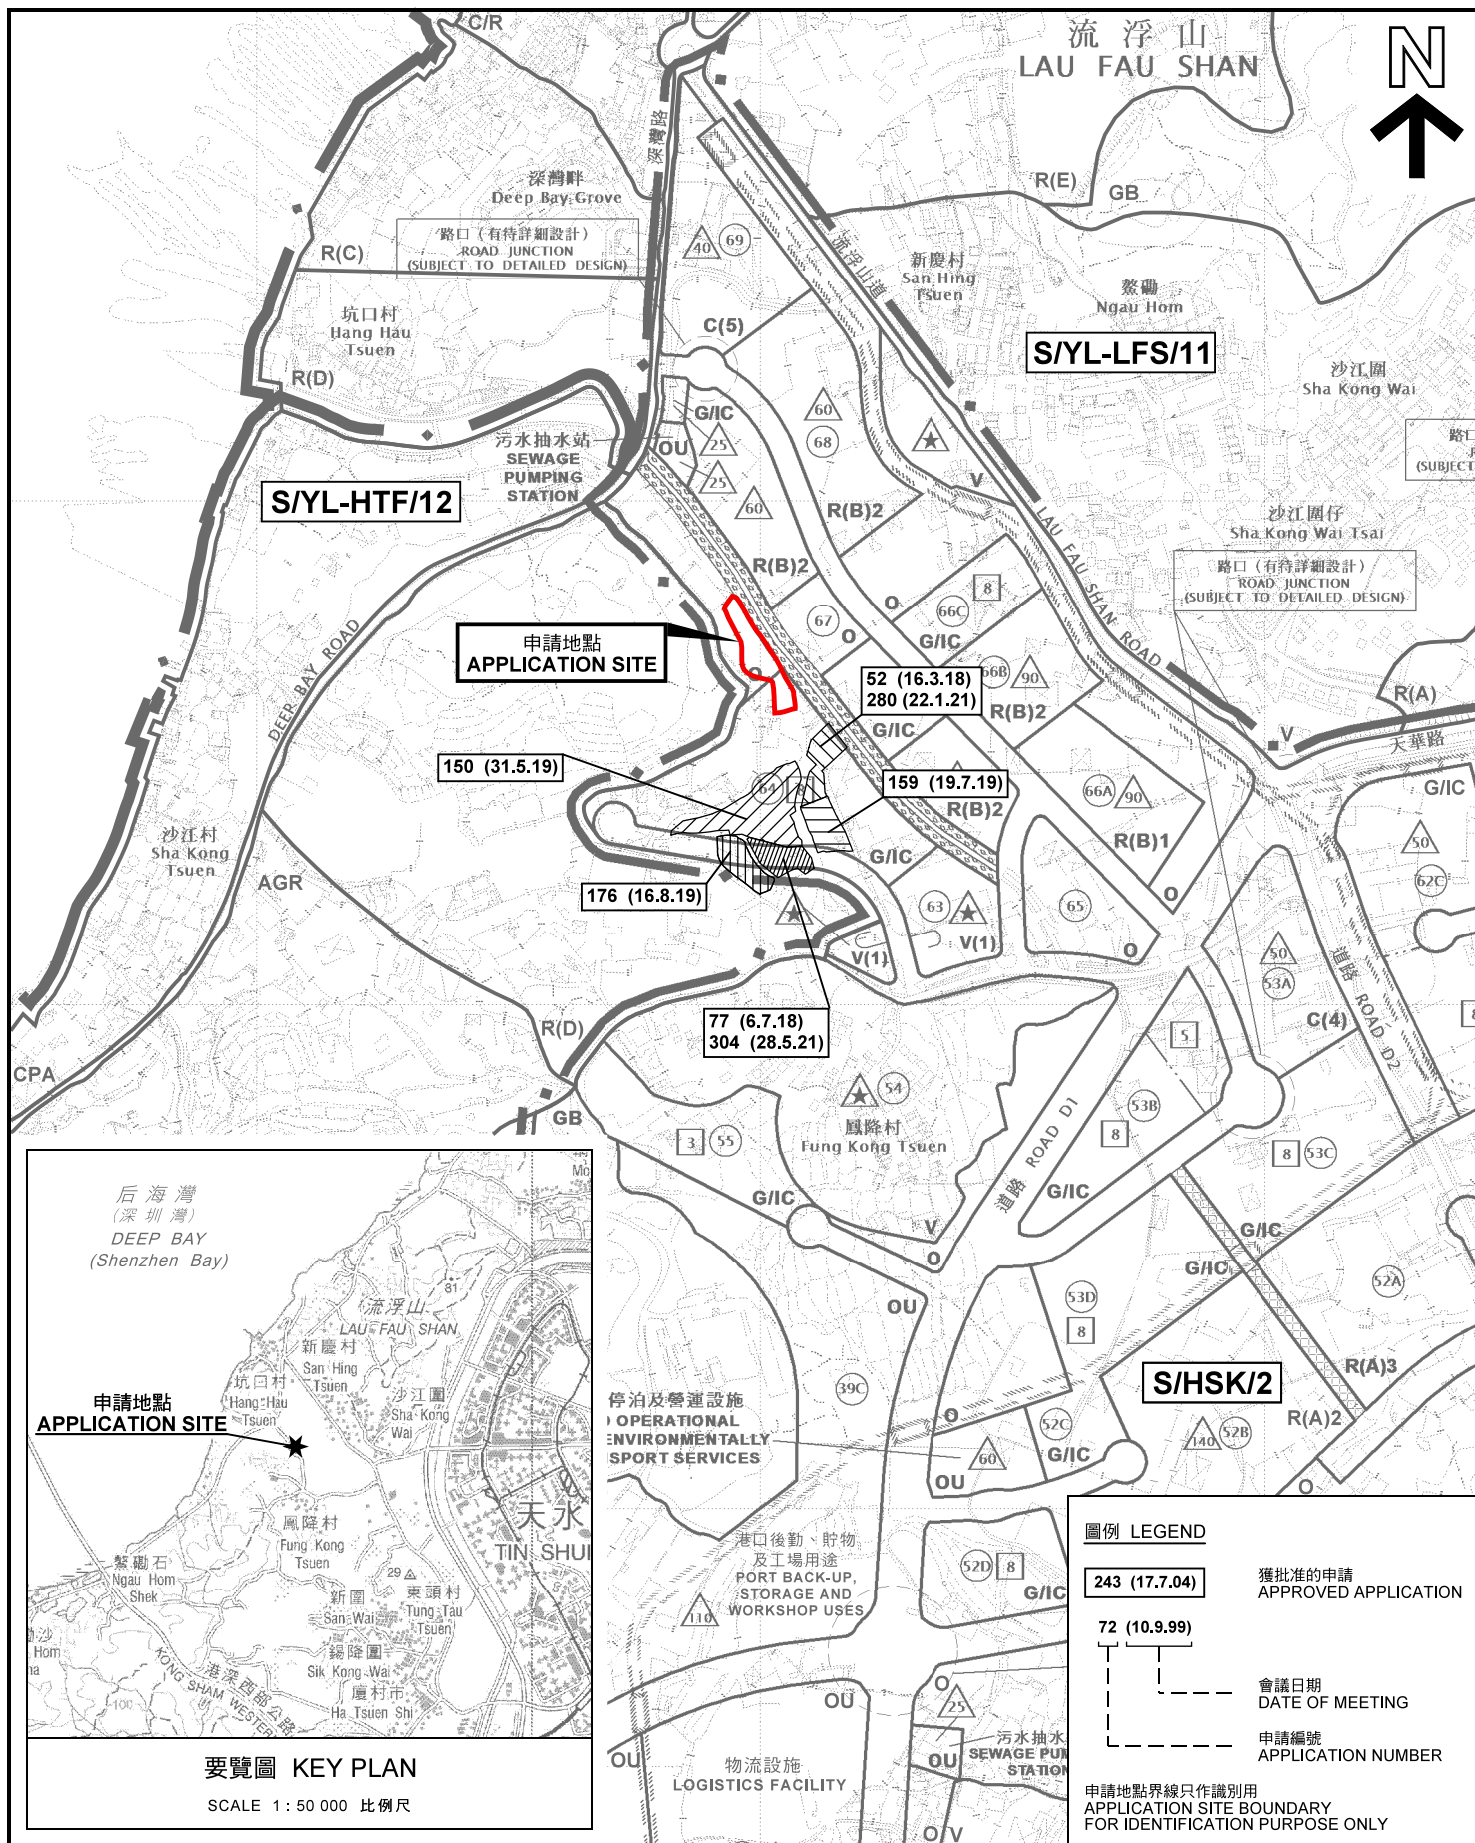

位置圖及同類申請 LOCATION PLAN WITH SIMILAR APPLICATIONS

臨時露天存放金屬製品(為期3年)
元朗厦村丈量約份第128約地段第43號(部分)、
第192號A分地段第1小分段(部分)、第192號A分地段餘段(部分)、
第192號B分地段第1小分段(部分)及第192號B分地段餘段(部分)和毗連的政府土地
RENEWAL OF PLANNING APPROVAL FOR TEMPORARY
OPEN STORAGE OF METAL WARE FOR A PERIOD OF 3 YEARS
LOTS 43 (PART), 192 S.A ss.1 (PART), 192 S.A RP (PART),
192 S.B ss.1 (PART) AND 192 S.B RP (PART) IN D.D.128 AND
ADJOINING GOVERNMENT LAND, HA TSUEN, YUEN LONG
SCALE 1 : 7 500 比例尺

米 100 0 100 200 300 米
METRES


規劃署
PLANNING
DEPARTMENT



參考編號
REFERENCE No.
A/HSK/365

圖 PLAN
A-1a

本摘要圖於2022年4月13日擬備，
所根據的資料為於2018年10月16日
核准的分區計劃大綱圖編號 S/HSK/2
EXTRACT PLAN PREPARED ON 13.4.2022
BASED ON OUTLINE ZONING PLAN No.
S/HSK/2 APPROVED ON 16.10.2018

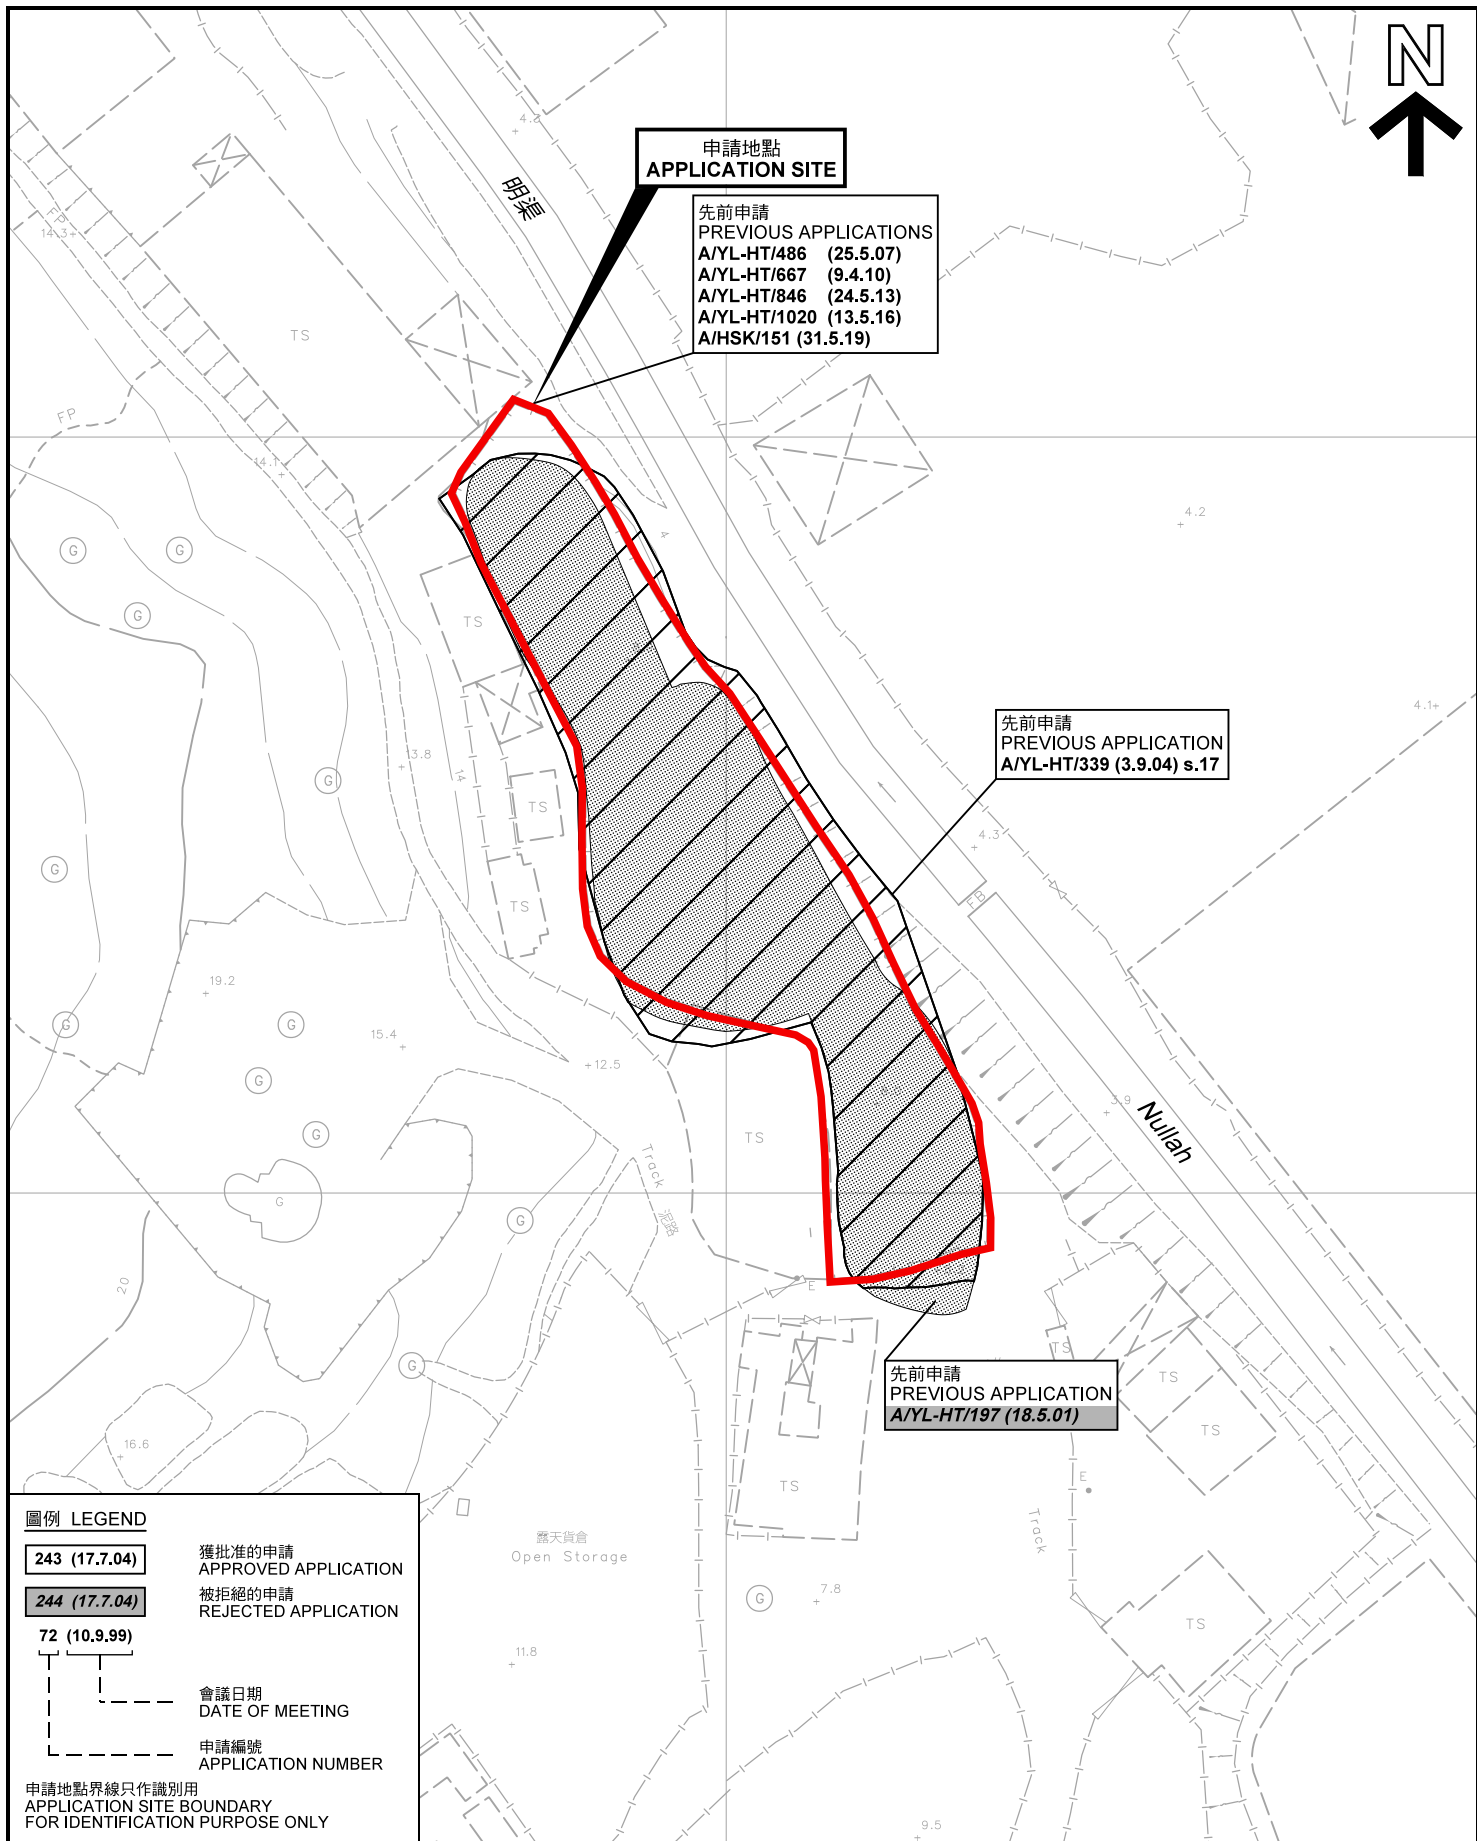

先前申請圖 PREVIOUS APPLICATIONS PLAN

臨時露天存放金屬製品(為期3年)
元朗厦村丈量約份第128約地段第43號(部分)、
第192號A分段第1小分段(部分)、第192號A分段餘段(部分)、
第192號B分段第1小分段(部分)及第192號B分段餘段(部分)和毗連的政府土地
RENEWAL OF PLANNING APPROVAL FOR TEMPORARY
OPEN STORAGE OF METAL WARE FOR A PERIOD OF 3 YEARS
LOTS 43 (PART), 192 S.A ss.1 (PART), 192 S.A RP (PART),
192 S.B ss.1 (PART) AND 192 S.B RP (PART) IN D.D.128 AND
ADJOINING GOVERNMENT LAND, HA TSUEN, YUEN LONG
SCALE 1 : 1 000 比例尺

米 20 0 20 40 米
METRES


規劃署
PLANNING
DEPARTMENT



參考編號
REFERENCE No.
A/HSK/365

圖 PLAN
A-1b

本摘要圖於2022年4月13日擬備，所根據的
資料為測量圖編號 6-NW-1B 及 2A
EXTRACT PLAN PREPARED ON 13.4.2022
BASED ON SURVEY SHEETS No.
6-NW-1B & 2A

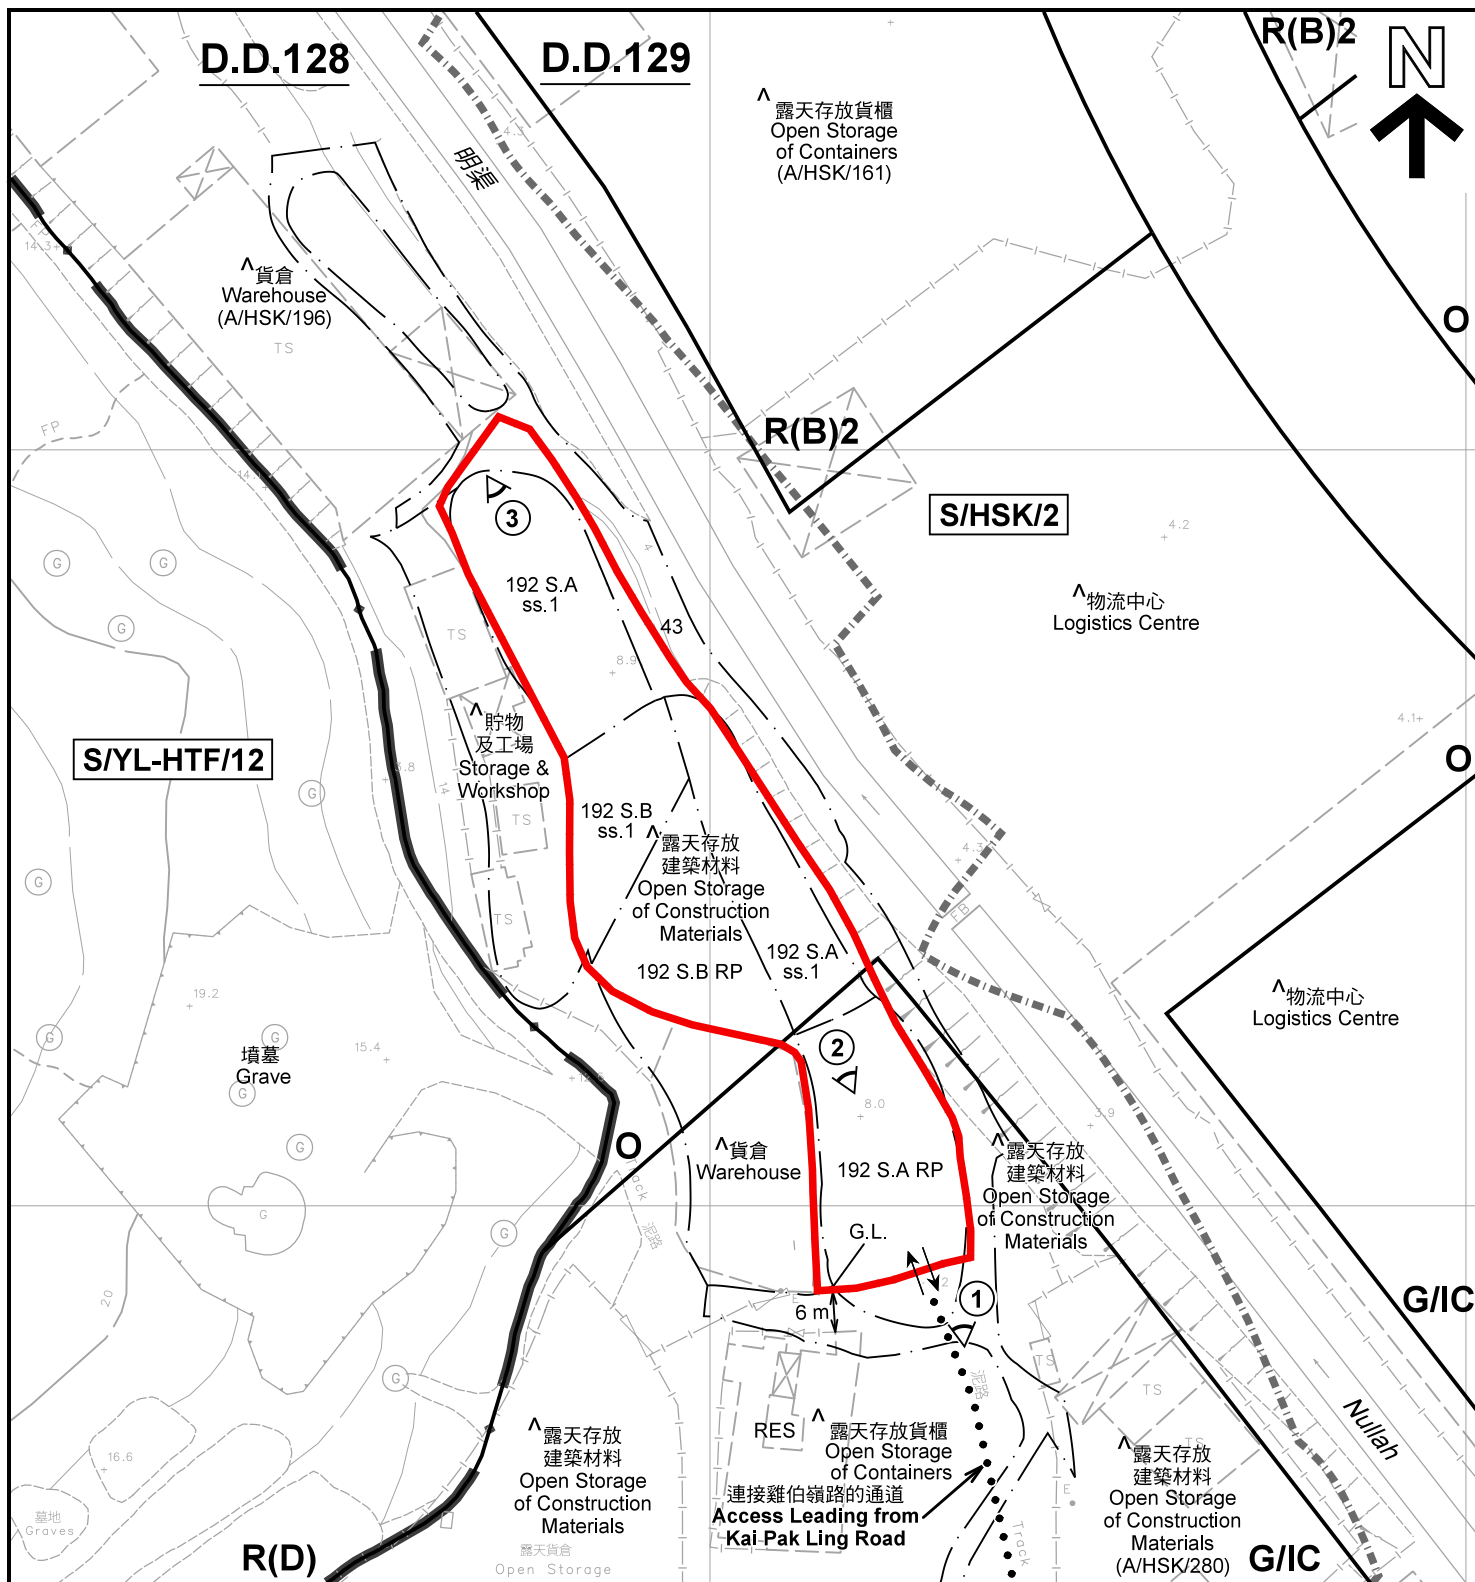

註釋 Notes :

- (1) 2022年4月8日勘測的土地用途
Land uses shown on this plan are in accordance with the land use survey conducted by the Planning Department on 8.4.2022
- (2) * 土地用途跟1992年3月勘測的土地用途一致
Indicates that the use is the same as that revealed by the land use survey conducted by the Planning Department in Mar 1992
- (3) ^ 土地用途跟1992年3月勘測的土地用途有別
Indicates that the use is different from that revealed by the land use survey conducted by the Planning Department in Mar 1992

圖例 LEGEND

- 申請地點(界線只作識別用)
APPLICATION SITE
(BOUNDARY FOR IDENTIFICATION
PURPOSE ONLY)
- R(B)** 住宅(乙類)
RESIDENTIAL (GROUP B)
- R(D)** 住宅(丁類)
RESIDENTIAL (GROUP D)
- G/IC** 政府、機構或社區
GOVERNMENT, INSTITUTION OR
COMMUNITY

- O** 休憩用地
OPEN SPACE
- G.L.** 政府土地
GOVERNMENT LAND
- RES** 住宅(乙類)
RESIDENTIAL STRUCTURES
- ①** 實地照片的觀景點
VIEWING POINT OF SITE PHOTO
- · — · —** 丈量約份界線
D.D. BOUNDARY
- ↔** 入口/出口
INGRESS / EGRESS

平面圖 SITE PLAN

臨時露天存放金屬製品(為期3年)
元朗厦村丈量約份第128約地段第43號(部分)、
第192號A分段第1小分段(部分)、第192號A分段餘段(部分)、
第192號B分段第1小分段(部分)及第192號B分段餘段(部分)和毗連的政府土地
RENEWAL OF PLANNING APPROVAL FOR TEMPORARY
OPEN STORAGE OF METAL WARE FOR A PERIOD OF 3 YEARS
LOTS 43 (PART), 192 S.A ss.1 (PART), 192 S.A RP (PART),
192 S.B ss.1 (PART) AND 192 S.B RP (PART) IN D.D.128 AND
ADJOINING GOVERNMENT LAND, HA TSUEN, YUEN LONG
SCALE 1 : 1 000 比例尺

米 20 0 20 40 米
METRES


規劃署
PLANNING
DEPARTMENT



參考編號
REFERENCE No.
A/HSK/365

圖 PLAN
A-2

本摘要圖於2022年4月14日擬備，所根據的
資料為測量圖編號 6-NW-1B 及 2A
EXTRACT PLAN PREPARED ON 14.4.2022
BASED ON SURVEY SHEETS No.
6-NW-1B & 2A

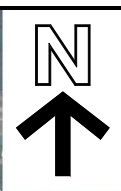

圖例 LEGEND



申請地點(界線只作識別用)
APPLICATION SITE
(BOUNDARY FOR IDENTIFICATION
PURPOSE ONLY)

本摘要圖於2022年4月13日擬備，所根據的資料為地政總署於2021年7月24日拍得的航攝照片編號 E140361C
EXTRACT PLAN PREPARED ON 13.4.2022
BASED ON AERIAL PHOTO No.
E140361C TAKEN ON 24.7.2021
BY LANDS DEPARTMENT

航攝照片 AERIAL PHOTO

臨時露天存放金屬製品(為期3年)
元朗厦村丈量約份第128約地段第43號(部分)、
第192號A分段第1小分段(部分)、第192號A分段餘段(部分)、
第192號B分段第1小分段(部分)及第192號B分段餘段(部分)和毗連的政府土地
RENEWAL OF PLANNING APPROVAL FOR TEMPORARY
OPEN STORAGE OF METAL WARE FOR A PERIOD OF 3 YEARS
LOTS 43 (PART), 192 S.A ss.1 (PART), 192 S.A RP (PART),
192 S.B ss.1 (PART) AND 192 S.B RP (PART) IN D.D.128 AND
ADJOINING GOVERNMENT LAND, HA TSUEN, YUEN LONG


規劃署
PLANNING
DEPARTMENT



參考編號
REFERENCE No.
A/HSK/365

圖 PLAN
A-3

申請地點
APPLICATION SITE

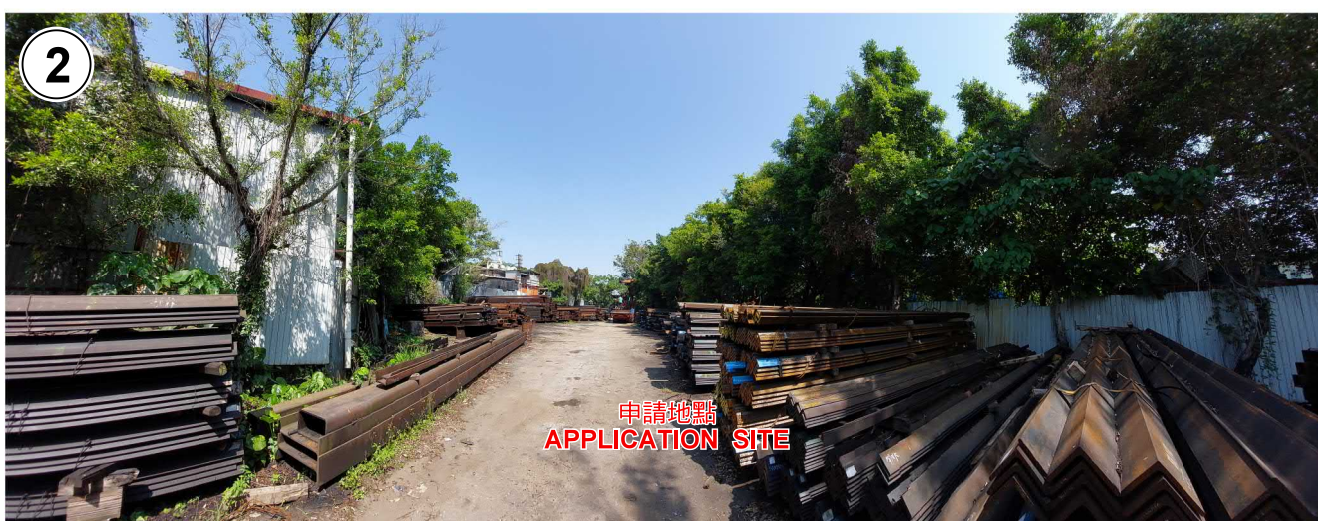

實地照片 SITE PHOTOS

臨時露天存放金屬製品(為期3年)
元朗厦村丈量約份第128約地段第43號(部分)、
第192號A分段第1小分段(部分)、第192號A分段餘段(部分)、
第192號B分段第1小分段(部分)及第192號B分段餘段(部分)和毗連的政府土地
RENEWAL OF PLANNING APPROVAL FOR TEMPORARY
OPEN STORAGE OF METAL WARE FOR A PERIOD OF 3 YEARS
LOTS 43 (PART), 192 S.A ss.1 (PART), 192 S.A RP (PART),
192 S.B ss.1 (PART) AND 192 S.B RP (PART) IN D.D.128 AND
ADJOINING GOVERNMENT LAND, HA TSUEN, YUEN LONG

規劃署
PLANNING
DEPARTMENT



參考編號
REFERENCE No.
A/HSK/365

圖 PLAN
A-4

本圖於2022年4月13日擬備，所根據的
資料為攝於2022年4月8日的實地照片
PLAN PREPARED ON 13.4.2022
BASED ON SITE PHOTOS
TAKEN ON 8.4.2022