



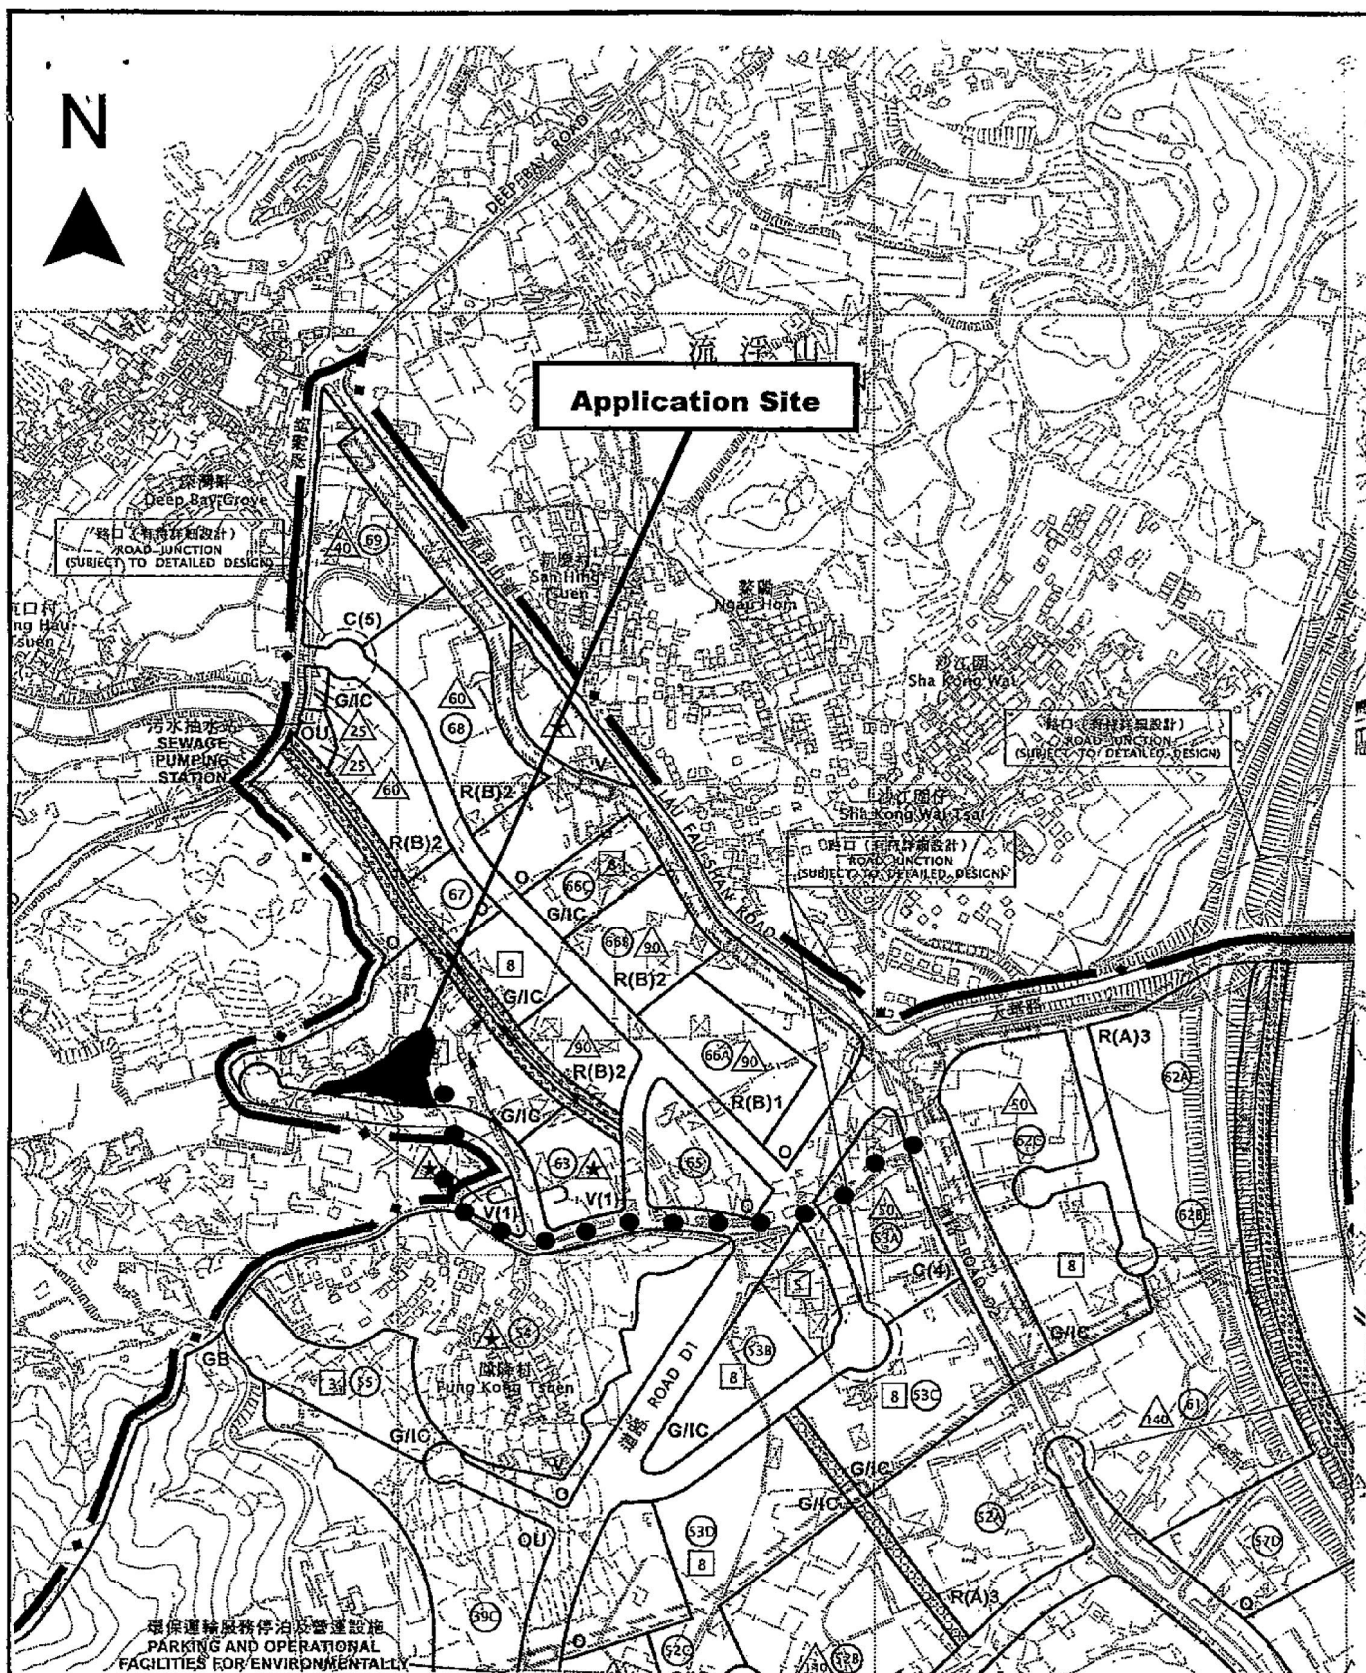

Project 項目名稱: Proposed Temporary Open Storage of Metal Ware for a Period of 3 Years at Lots 37 (Part), 41 (Part), 42 (Part), 43 (Part), 44 (Part), 45 (Part), 46 (Part), 47 (Part), 49 (Part), 50 (Part) & 51 (Part) D.D. 128, Ha Tsuen, Yuen Long, N.T.	Drawing Title 圖名: Location Plan Drawing No. 圖號: Figure 2	Remarks 備註: ●●● Vehicular Access Leading to Kai Pak Ling Road → Public drain Scale 比例: 1:7500
--	--	--

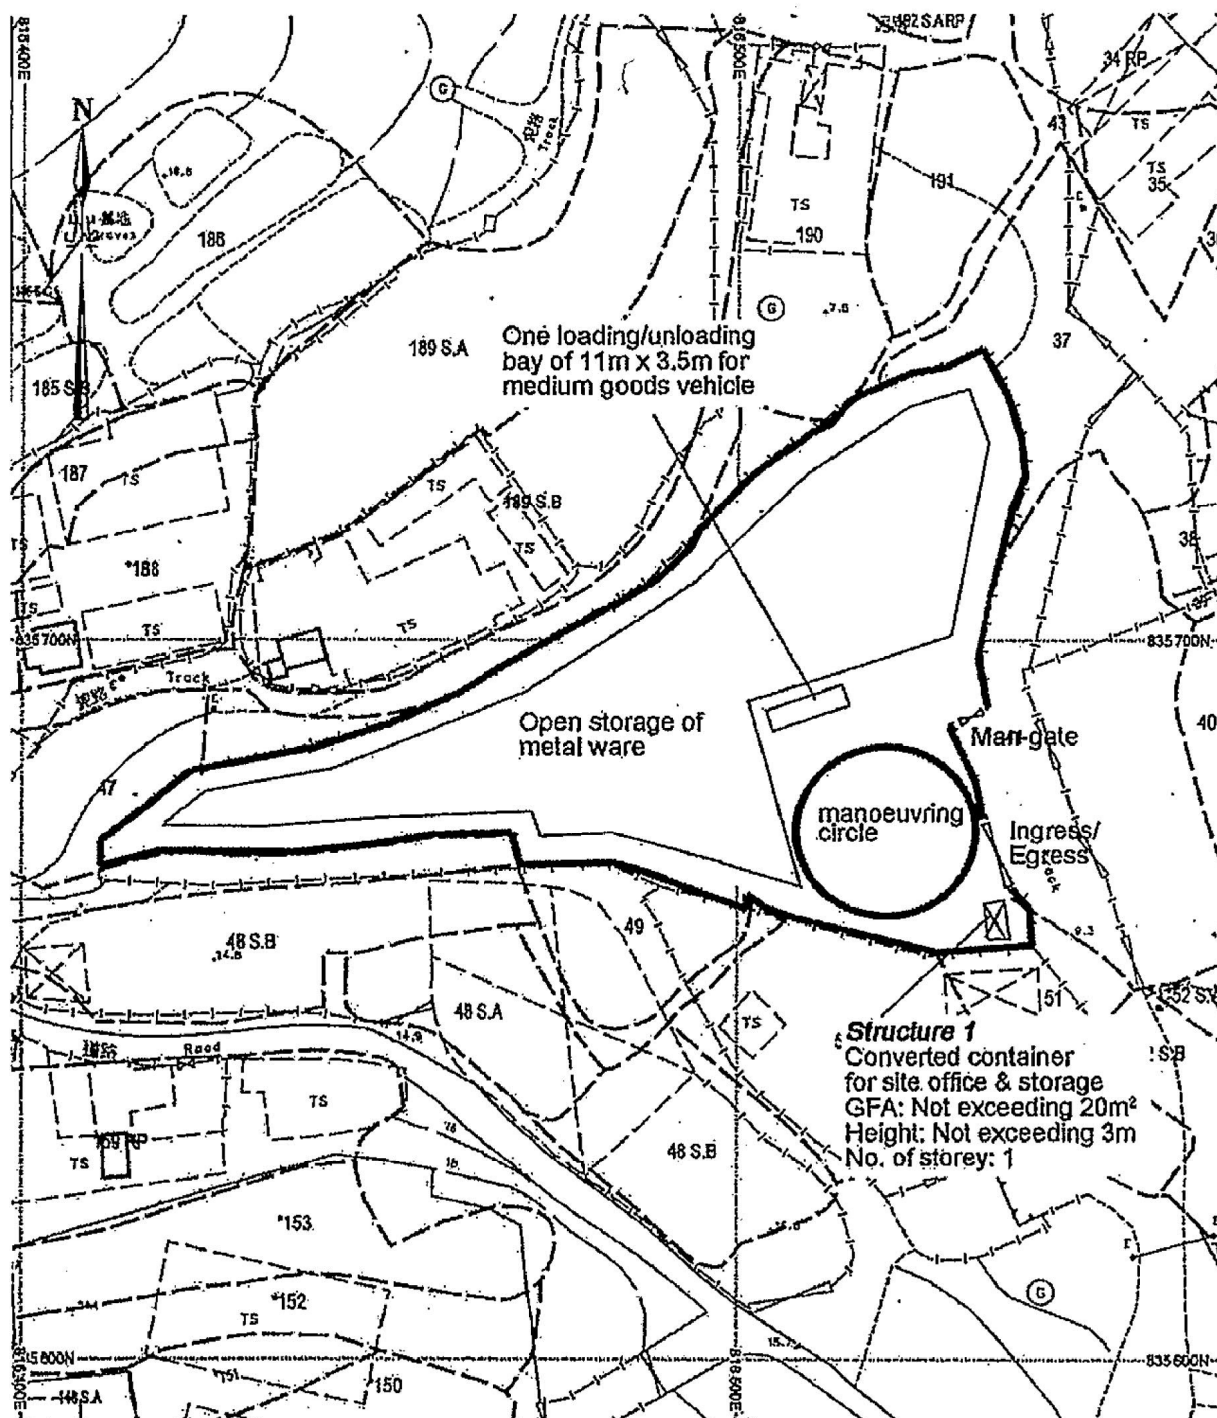

Project 項目名稱:

Proposed Temporary Open Storage of Metal Ware for a Period of 3 Years at Lots 37 (Part), 41 (Part), 42 (Part), 43 (Part), 44 (Part), 45 (Part), 46 (Part), 47 (Part), 49 (Part), 50 (Part) & 51 (Part) D.D. 128, Ha Tsuen, Yuen Long, N.T.

Drawing Title 圖目:

Proposed Layout Plan


Drawing No. 圖號:

Figure 3

Remarks 備註:

Scale 比例:

1:1000

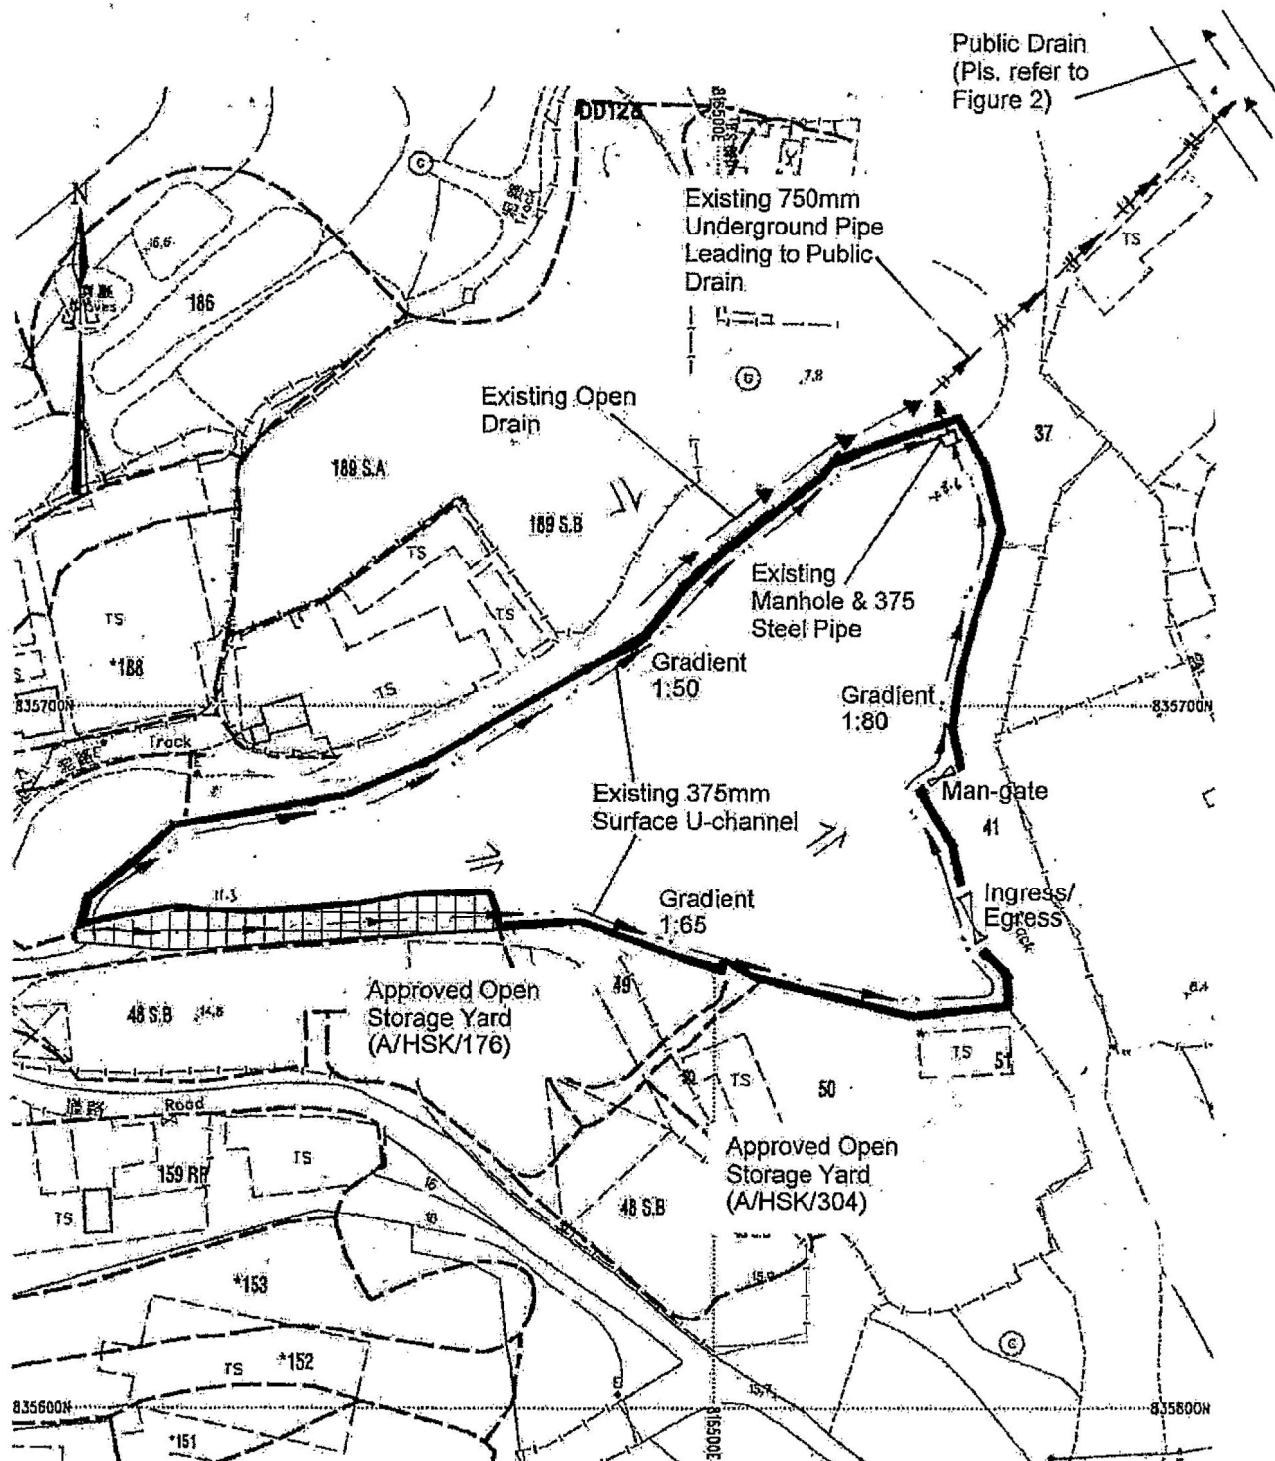

Project 項目名稱:

Proposed Temporary Open Storage of Metal Ware for a Period of 3 Years at Lots 37 (Part), 41 (Part), 42 (Part), 43 (Part), 44 (Part), 45 (Part), 46 (Part), 47 (Part), 49 (Part), 50 (Part) & 51 (Part) D.D. 128, Ha Tsuen, Yuen Long, N.T.

Drawing Title 圖名:

As-built Drainage Plan

Drawing No. 圖號:

Figure 5

Remarks 備註:

⇒ Flow of Surface Runoff

+1.8 Level (in mPD)

Adjoining government land


Scale 比例:

1:1000


(摘錄自申請人於 18.3.2022 呈交的申請書)
(Extract from Applicant's
Submission of 18.3.2022)

參考編號
REFERENCE No.
A/HSK/366

繪圖 DRAWING
A-4

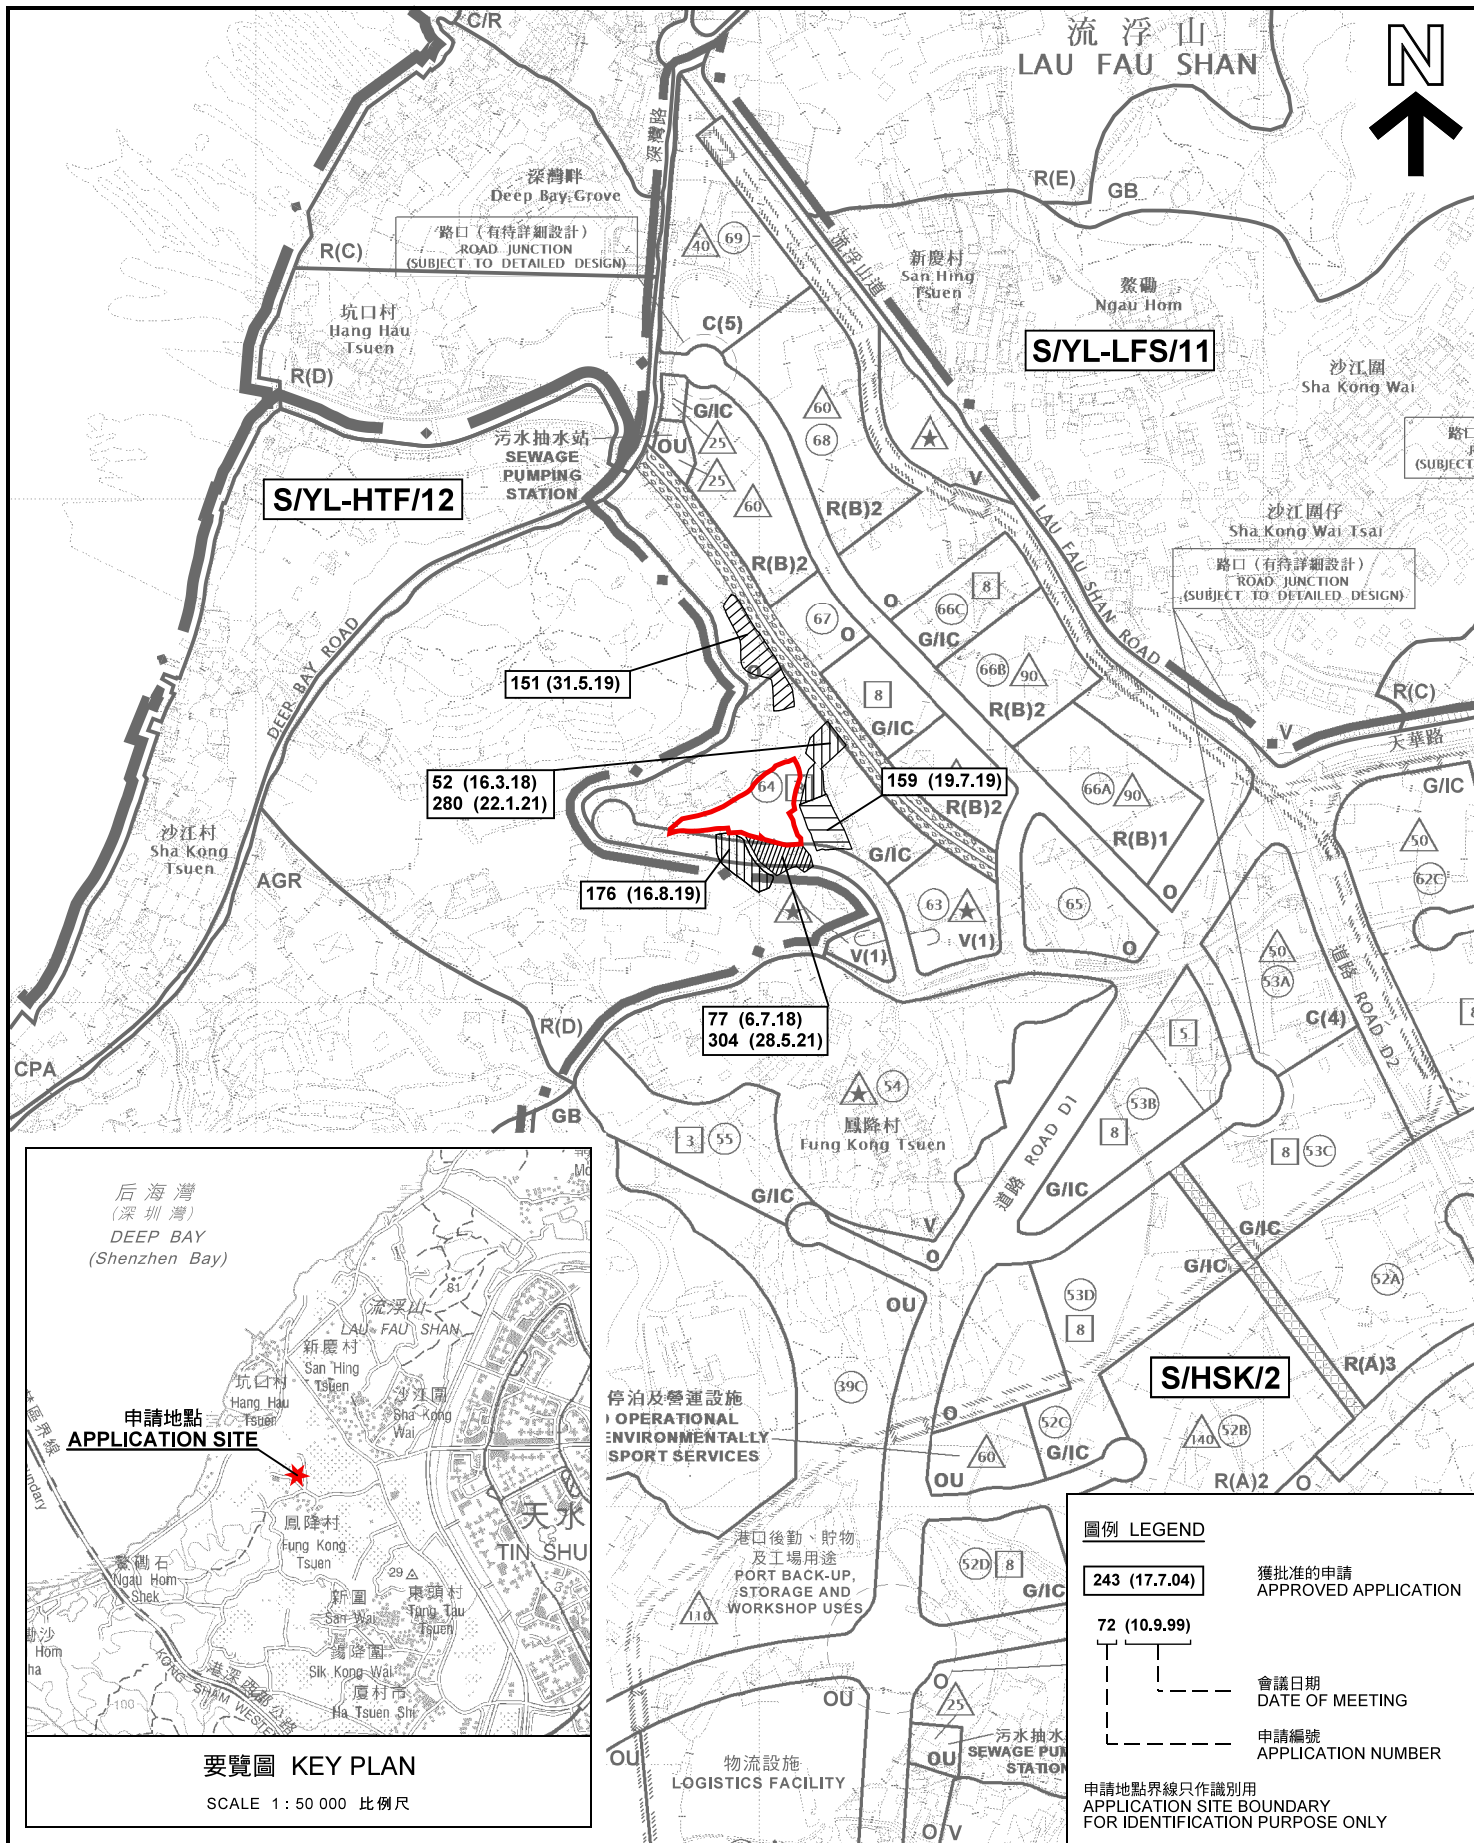

本摘要圖於2022年4月22日擬備，所根據的資料為於2018年10月16日核准的分區計劃大綱圖編號 S/HSK/2 EXTRACT PLAN PREPARED ON 22.4.2022 BASED ON OUTLINE ZONING PLAN No. S/HSK/2 APPROVED ON 16.10.2018	位置圖及同類申請 LOCATION PLAN WITH SIMILAR APPLICATIONS 臨時露天存放金屬製品(為期3年) 元朗廈村丈量約份第128約地段第37號(部分)、第41號(部分)、第42號(部分)、第43號(部分)、第44號(部分)、第45號(部分)、第46號(部分)、第47號(部分)、第49號(部分)、第50號(部分)及第51號(部分) TEMPORARY OPEN STORAGE OF METAL WARE FOR A PERIOD OF 3 YEARS LOTS 37 (PART), 41 (PART), 42 (PART), 43 (PART), 44 (PART), 45 (PART), 46 (PART), 47 (PART), 49 (PART), 50 (PART) AND 51 (PART) IN D.D.128, HA TSUEN, YUEN LONG SCALE 1 : 7 500 比例尺 米 100 0 100 200 300 米 METRES	規劃署 PLANNING DEPARTMENT 參考編號 REFERENCE No. A/HSK/366 圖 PLAN A-1a
--	---	---

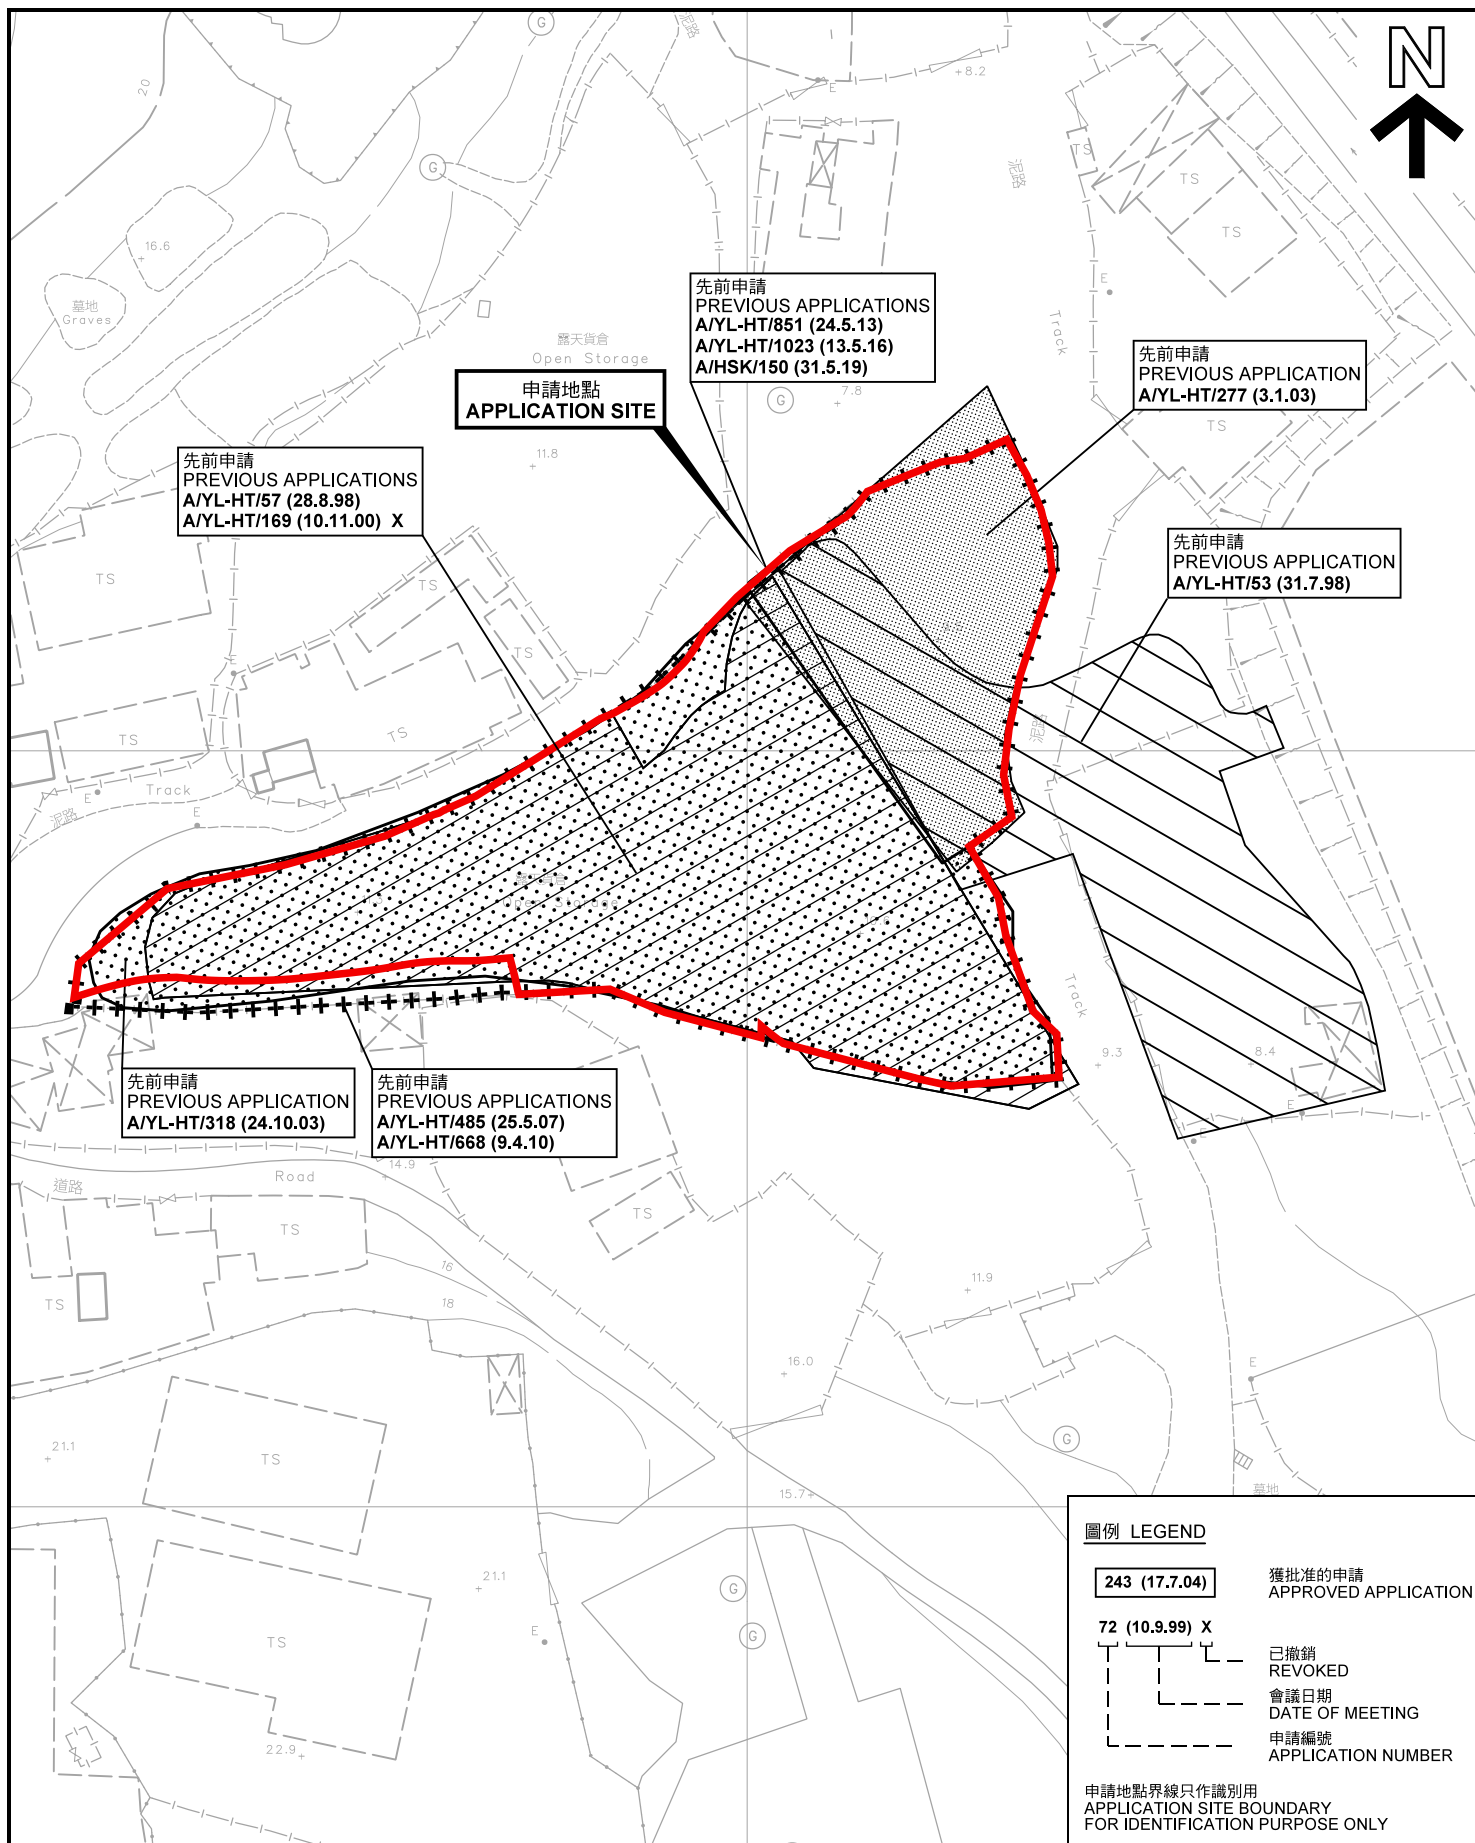

先前申請圖 PREVIOUS APPLICATIONS PLAN

本摘要圖於2022年4月26日擬備，所根據的資料為測量圖編號 6-NW-1B 及 2A
EXTRACT PLAN PREPARED ON 26.4.2022
BASED ON SURVEY SHEETS No.
6-NW-1B & 2A

臨時露天存放金屬製品(為期3年)
元朗廈村丈量約份第128約地段第37號(部分)、第41號(部分)、
第42號(部分)、第43號(部分)、第44號(部分)、第45號(部分)、
第46號(部分)、第47號(部分)、第49號(部分)、第50號(部分)及第51號(部分)
TEMPORARY OPEN STORAGE OF METAL WARE FOR A PERIOD OF 3 YEARS
LOTS 37 (PART), 41 (PART), 42 (PART), 43 (PART),
44 (PART), 45 (PART), 46 (PART), 47 (PART), 49 (PART),
50 (PART) AND 51 (PART) IN D.D.128, HA TSUEN, YUEN LONG

SCALE 1 : 1 000 比例尺
米 METRES 20 0 20 40 米 METRES

圖例 LEGEND

- 243 (17.7.04) 獲批准的申請 APPROVED APPLICATION
- 72 (10.9.99) X 已撤銷 REVOKED
- 會議日期 DATE OF MEETING
- 申請編號 APPLICATION NUMBER


申請地點界線只作識別用
APPLICATION SITE BOUNDARY
FOR IDENTIFICATION PURPOSE ONLY

規劃署
PLANNING
DEPARTMENT



參考編號
REFERENCE No.
A/HSK/366

圖 PLAN
A-1b

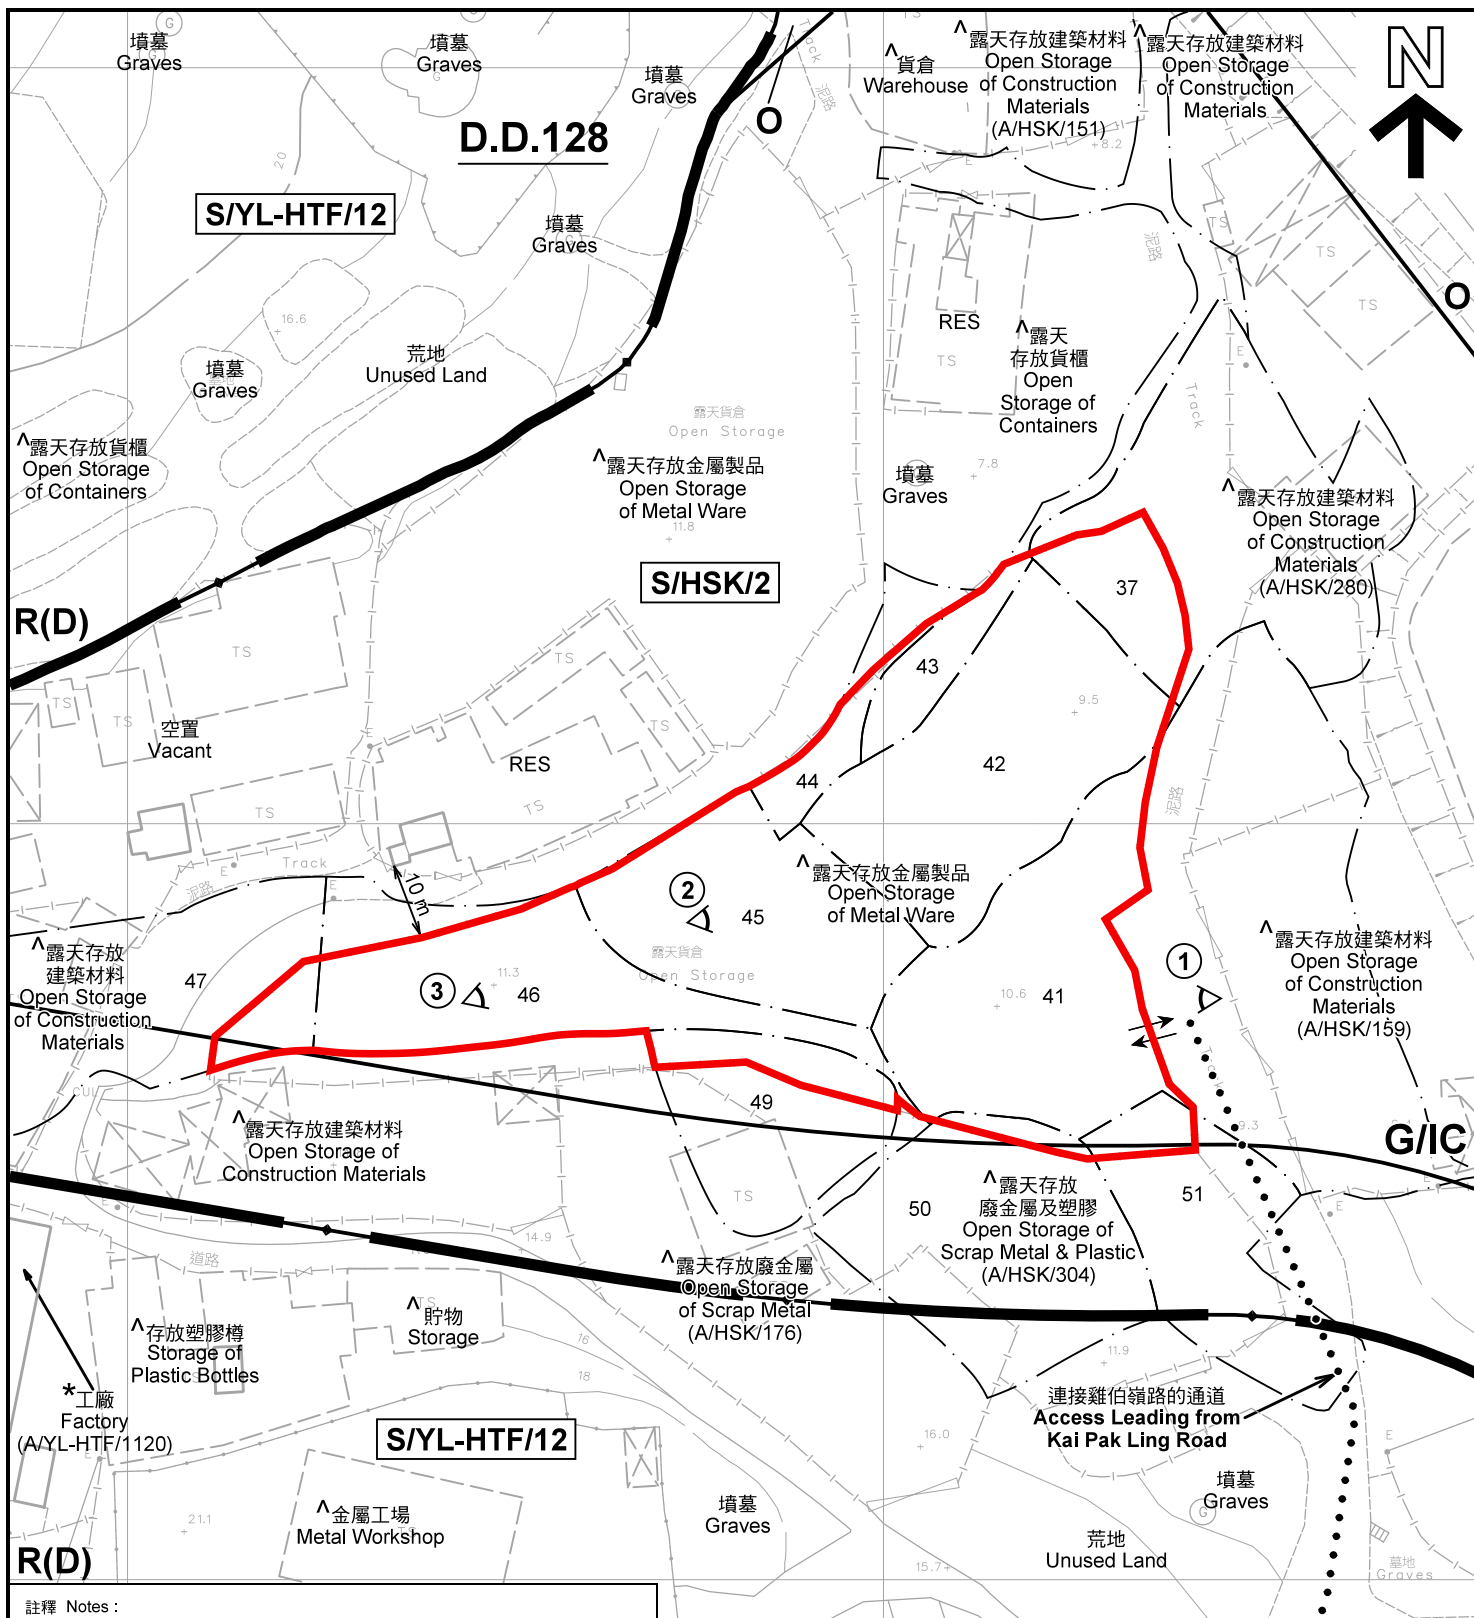

註釋 Notes:

- (1) 2022年4月12日勘測的土地用途
Land uses shown on this plan are in accordance with the land use survey conducted by the Planning Department on 12.4.2022
- (2) * 土地用途跟1992年3月勘測的土地用途一致
Indicates that the use is the same as that revealed by the land use survey conducted by the Planning Department in Mar 1992
- (3) ^ 土地用途跟1992年3月勘測的土地用途有別
Indicates that the use is different from that revealed by the land use survey conducted by the Planning Department in Mar 1992

圖例 LEGEND

- | | | | |
|-------------|--|------------|---|
| | 申請地點(界線只作識別用)
APPLICATION SITE
(BOUNDARY FOR IDENTIFICATION
PURPOSE ONLY) | | 休憩用地
OPEN SPACE |
| R(D) | 住宅(丁類)
RESIDENTIAL (GROUP D) | RES | 住用構築物
RESIDENTIAL STRUCTURES |
| G/IC | 政府、機構或社區
GOVERNMENT, INSTITUTION OR
COMMUNITY | | 實地照片的觀景點
VIEWING POINT OF SITE PHOTO |
| | | | 入口/出口
INGRESS / EGRESS |

平面圖 SITE PLAN

臨時露天存放金屬製品(為期3年)

元朗唐村丈量約份第128約地段第37號(部分)、第41號(部分)、
第42號(部分)、第43號(部分)、第44號(部分)、第45號(部分)、
第46號(部分)、第47號(部分)、第49號(部分)、第50號(部分)及第51號(部分)
TEMPORARY OPEN STORAGE OF METAL WARE FOR A PERIOD OF 3 YEARS
LOTS 37 (PART), 41 (PART), 42 (PART), 43 (PART),
44 (PART), 45 (PART), 46 (PART), 47 (PART), 49 (PART), 50 (PART)
AND 51 (PART) IN D.D.128, HA TSUEN, YUEN LONG

SCALE 1 : 1 000 比例尺

米 20 0 20 40 米
METRES

本摘要圖於2022年4月25日擬備，所根據的
資料為測量圖編號 6-NW-1B 及 2A
EXTRACT PLAN PREPARED ON 25.4.2022
BASED ON SURVEY SHEETS No.
6-NW-1B & 2A

規劃署
PLANNING
DEPARTMENT



參考編號
REFERENCE No.
A/HSK/366

圖 PLAN
A-2



圖例 LEGEND



申請地點(界線只作識別用)
APPLICATION SITE
(BOUNDARY FOR IDENTIFICATION
PURPOSE ONLY)

本摘要圖於2022年4月22日擬備，所根據的資料為地政總署於2021年1月15日拍得的航攝照片編號 E126775C
EXTRACT PLAN PREPARED ON 22.4.2022
BASED ON AERIAL PHOTO No.
E126775C TAKEN ON 15.1.2021
BY LANDS DEPARTMENT

航攝照片 AERIAL PHOTO

臨時露天存放金屬製品(為期3年)
元朗厦村丈量約份第128約地段第37號(部分)、第41號(部分)、
第42號(部分)、第43號(部分)、第44號(部分)、第45號(部分)、
第46號(部分)、第47號(部分)、第49號(部分)、第50號(部分)及第51號(部分)
TEMPORARY OPEN STORAGE OF METAL WARE FOR A PERIOD OF 3 YEARS
LOTS 37 (PART), 41 (PART), 42 (PART), 43 (PART),
44 (PART), 45 (PART), 46 (PART), 47 (PART), 49 (PART),
50 (PART) AND 51 (PART) IN D.D.128, HA TSUEN, YUEN LONG

規劃署
PLANNING
DEPARTMENT



參考編號
REFERENCE No.
A/HSK/336

圖 PLAN
A-3



實地照片 SITE PHOTOS

本圖於2022年4月22日擬備，所根據的資料為攝於2022年4月12日的實地照片
PLAN PREPARED ON 22.4.2022
BASED ON SITE PHOTOS TAKEN ON 12.4.2022

臨時露天存放金屬製品(為期3年)
元朗厦村丈量約份第128約地段第37號(部分)、第41號(部分)、
第42號(部分)、第43號(部分)、第44號(部分)、第45號(部分)、
第46號(部分)、第47號(部分)、第49號(部分)、第50號(部分)及第51號(部分)
TEMPORARY OPEN STORAGE OF METAL WARE FOR A PERIOD OF 3 YEARS
LOTS 37 (PART), 41 (PART), 42 (PART), 43 (PART),
44 (PART), 45 (PART), 46 (PART), 47 (PART), 49 (PART),
50 (PART) AND 51 (PART) IN D.D.128, HA TSUEN, YUEN LONG

規劃署
PLANNING
DEPARTMENT



參考編號
REFERENCE No.
A/HSK/366

圖 PLAN
A-4