


N

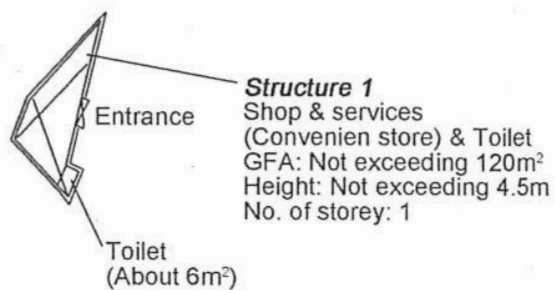


<p>Project 項目名稱:</p> <p>Proposed Temporary Shop & Services (Convenience Store) for a Period of 3 Years at Lot 1798 RP in D.D. 125, Ha Tsuen, Yuen Long, N.T.</p>	<p>Drawing Title 圖目:</p> <p>Proposed Layout Plan</p> <p>Drawing No. 圖號:</p> <p>Figure 3</p>	<p>Remarks 備註:</p> <p>Scale 比例: 1:1000</p>
--	---	---



(摘錄自申請人於 13. 6. 2022 呈交的申請書)
(Extract from Applicant's
Submission of 13.6.2022)

參考編號
REFERENCE No.
A/HSK/382

繪圖 DRAWING
A-1

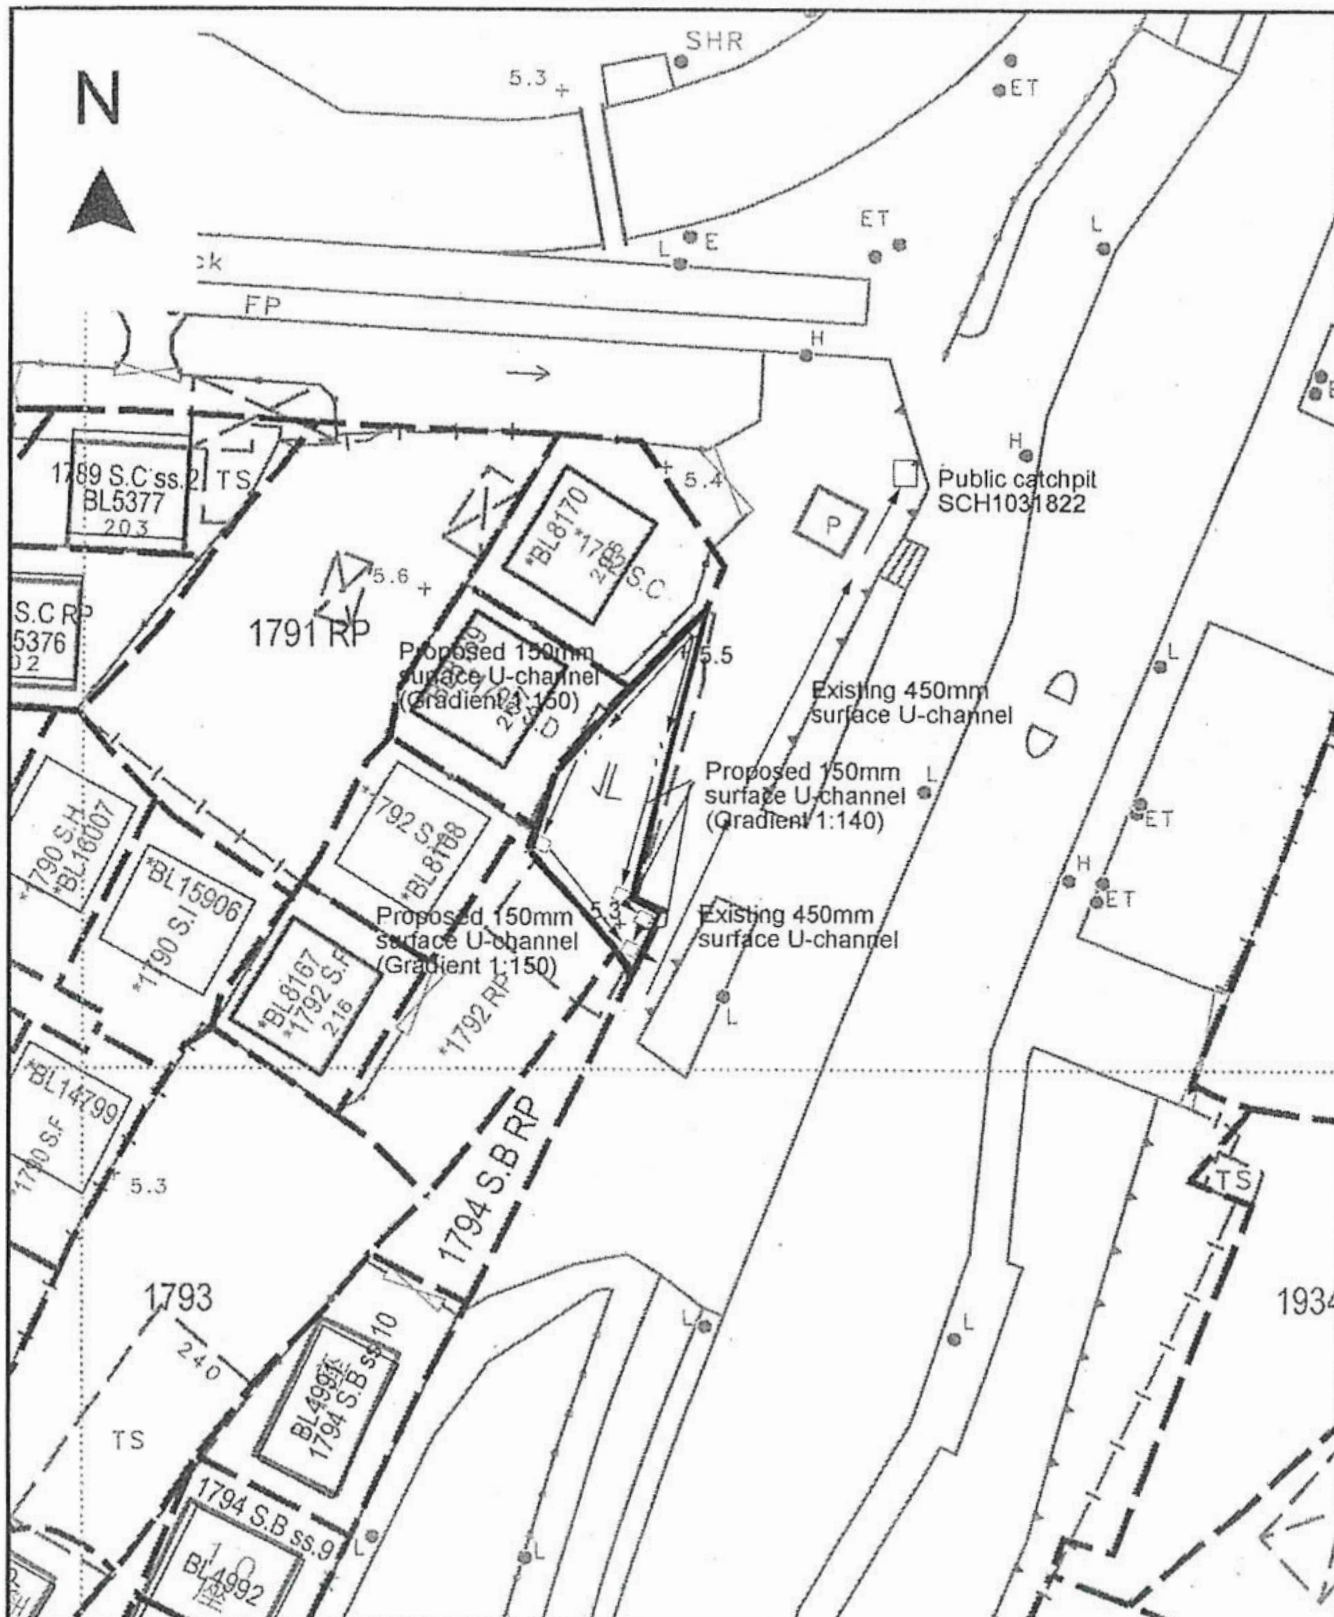

<p>Project 項目名稱:</p> <p>Proposed Temporary Shop & Services (Convenience Store) for a Period of 3 Years at Lot 1798 RP in D.D. 125, Ha Tsuen, Yuen Long, N.T.</p>	<p>Drawing Title 圖目:</p> <p>Proposed Drainage Plan</p> <p>Drawing No. 圖號:</p> <p>Figure 4</p>	<p>Remarks 備註:</p> <p>□ Proposed catchpit</p> <p>+5.5 Level (mPD)</p> <p>⇐ Flow of Surface Runoff</p> <p>Scale 比例:</p> <p>1:500</p>
--	---	---

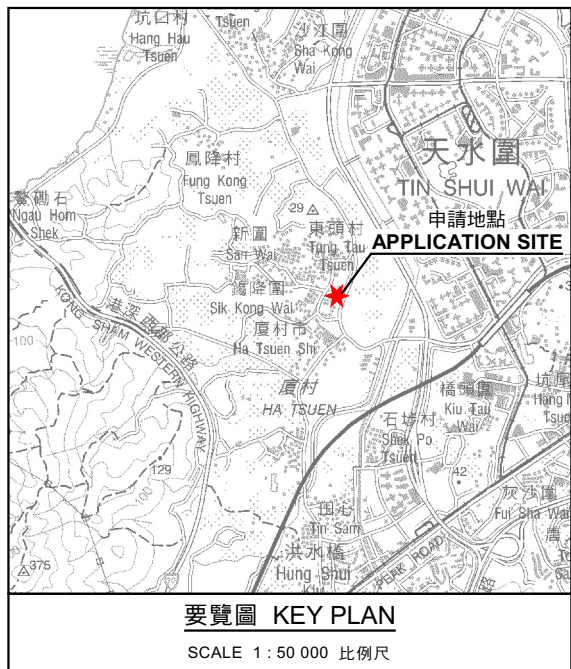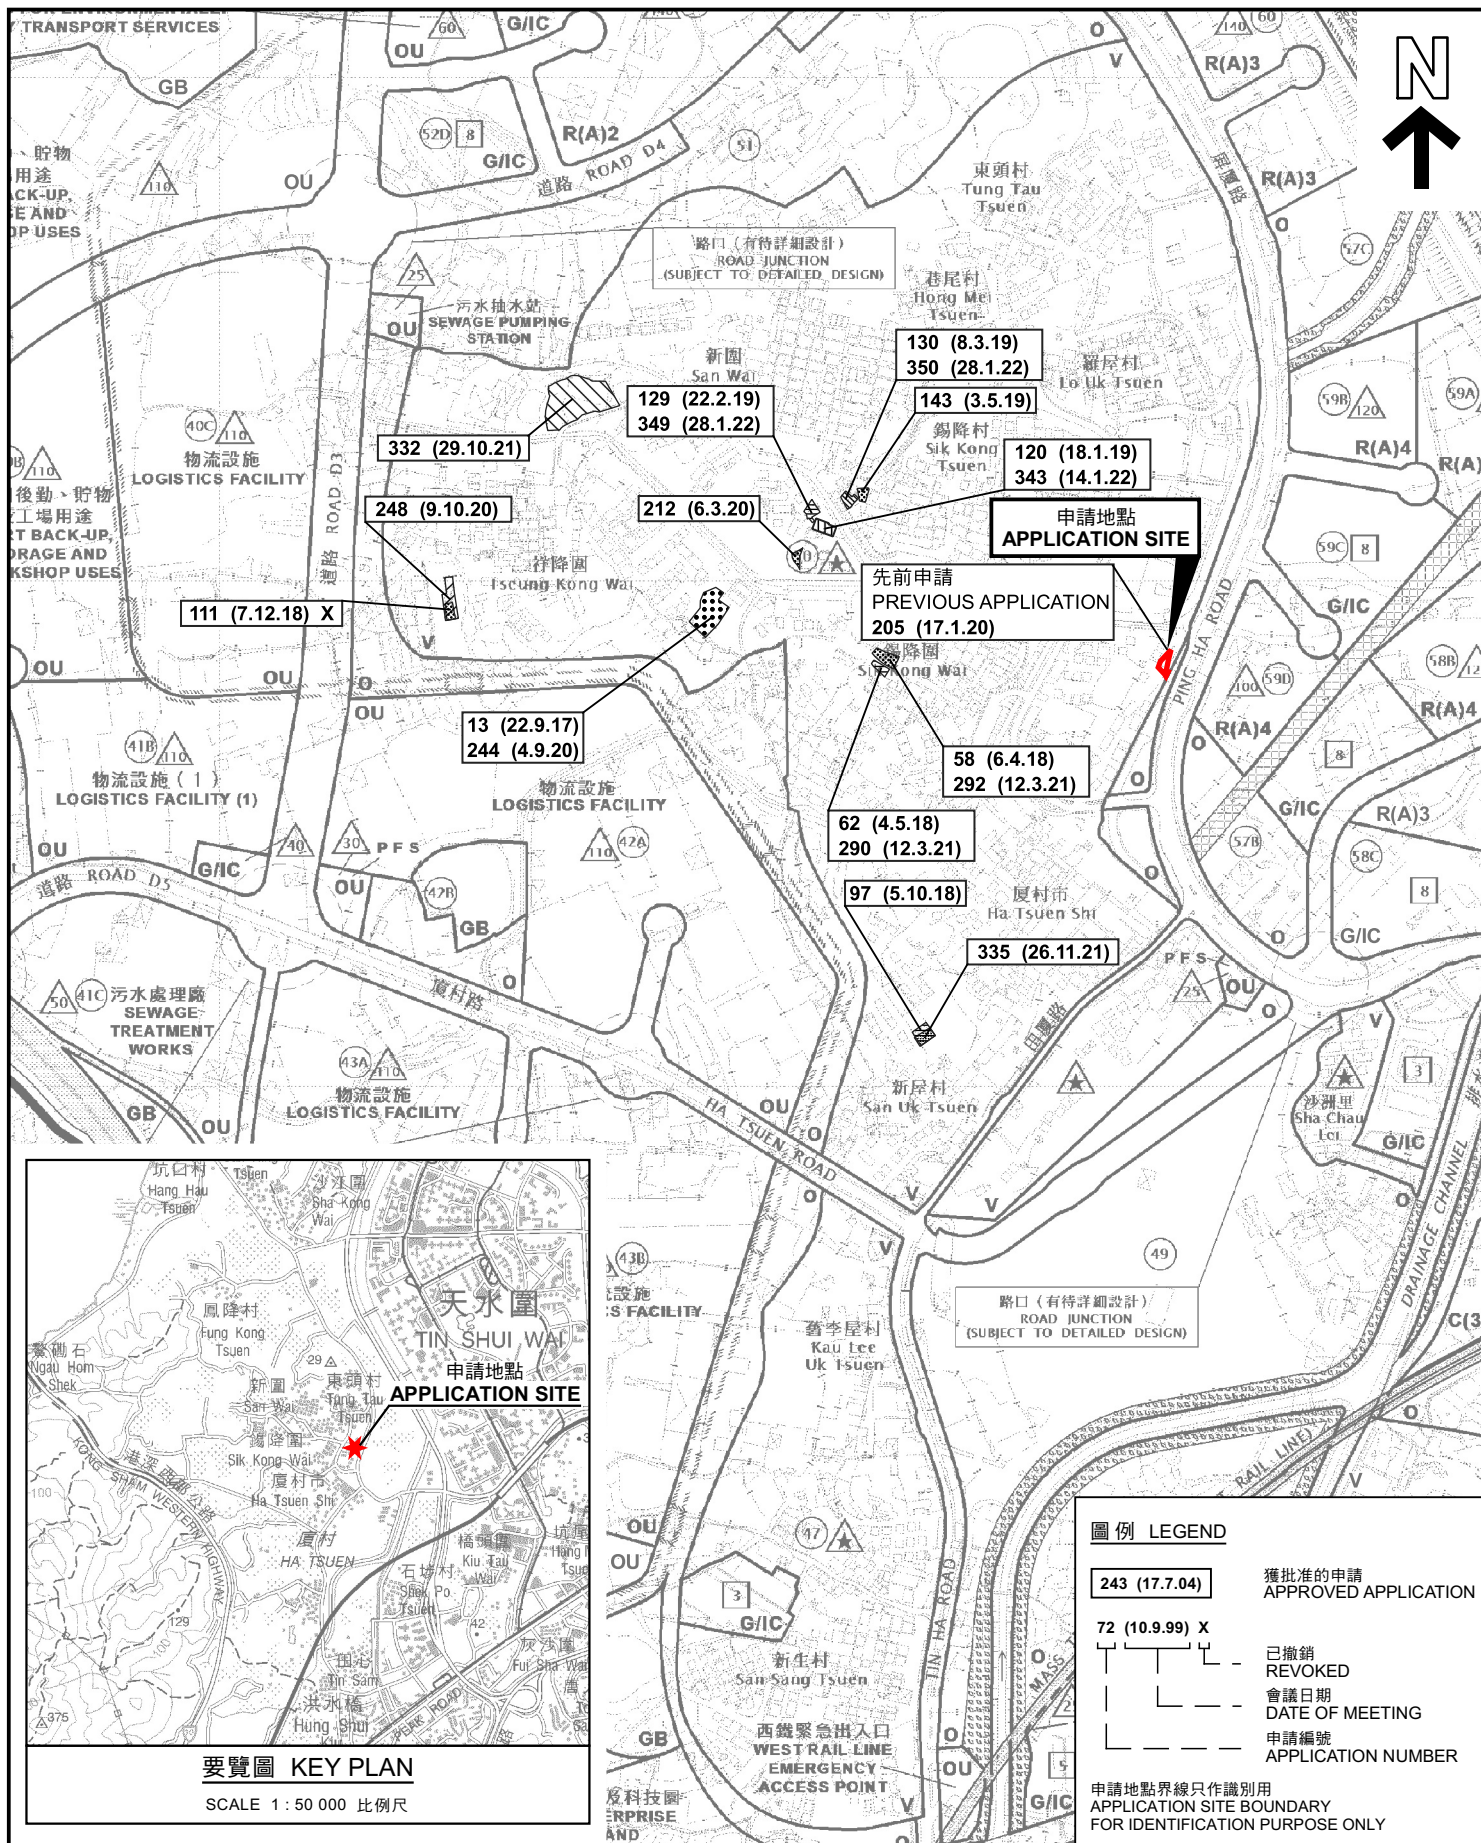

圖例 LEGEND

- 243 (17.7.04) 獲批准的申請 APPROVED APPLICATION
- 72 (10.9.99) X 已撤銷 REVOKED
- 會議日期 DATE OF MEETING
- 申請編號 APPLICATION NUMBER

申請地點界線只作識別用
APPLICATION SITE BOUNDARY
FOR IDENTIFICATION PURPOSE ONLY

本摘要圖於2022年7月19日擬備，
所根據的資料為於2018年10月16日
核准的分區計劃大綱圖編號 S/HSK/2
EXTRACT PLAN PREPARED ON 19.7.2022
BASED ON OUTLINE ZONING PLAN No.
S/HSK/2 APPROVED ON 16.10.2018

擬議臨時商店及服務行業(便利店)(為期3年)
元朗厦村丈量約份第125約地段第1798號餘段
PROPOSED TEMPORARY SHOP AND SERVICES
(CONVENIENCE STORE) FOR A PERIOD OF 3 YEARS
LOT 1798 RP IN D.D.125, HA TSUEN, YUEN LONG

SCALE 1 : 7 500 比例尺


米 100 0 100 200 300 米
METRES

規劃署
PLANNING
DEPARTMENT



參考編號
REFERENCE No.
A/HSK/382

圖 PLAN
A-1

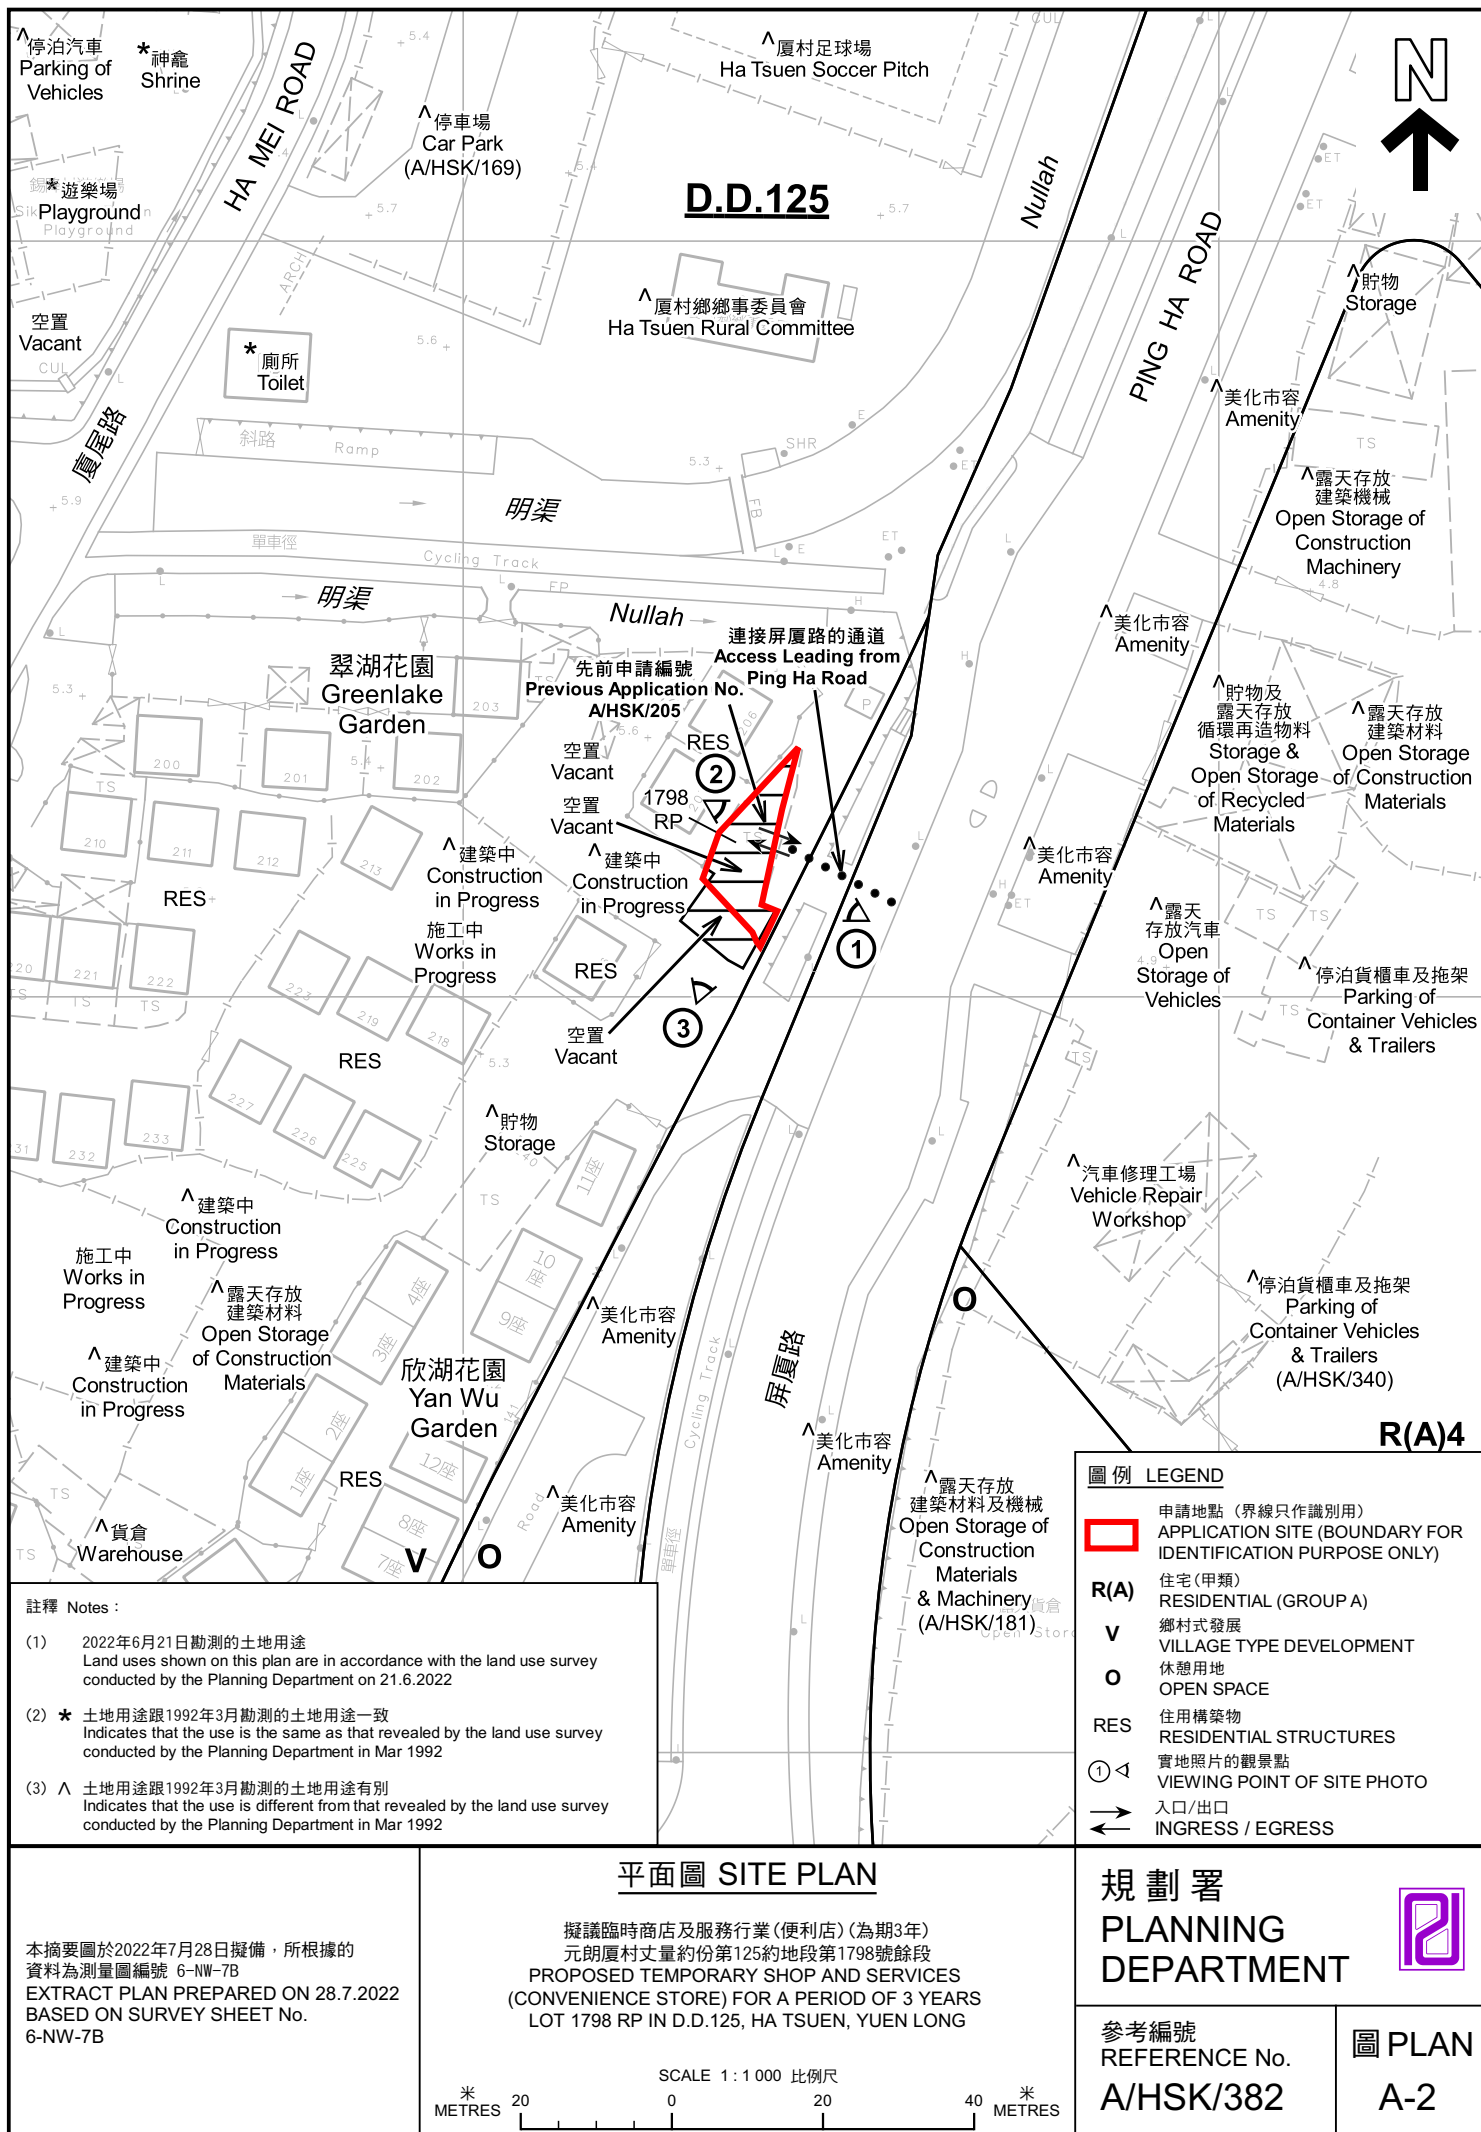



圖例 LEGEND



申請地點(界線只作識別用)
APPLICATION SITE
(BOUNDARY FOR IDENTIFICATION
PURPOSE ONLY)

本摘要圖於2022年7月12日擬備，所根據
的資料為地政總署於2021年1月19日拍得
的航攝照片編號 E131238C
EXTRACT PLAN PREPARED ON 12.7.2022
BASED ON AERIAL PHOTO No.
E131238C TAKEN ON 19.1.2021
BY LANDS DEPARTMENT

航攝照片 AERIAL PHOTO

擬議臨時商店及服務行業(便利店)(為期3年)
元朗厦村丈量約份第125約地段第1798號餘段
PROPOSED TEMPORARY SHOP AND SERVICES
(CONVENIENCE STORE) FOR A PERIOD OF 3 YEARS
LOT 1798 RP IN D.D.125, HA TSUEN, YUEN LONG

規劃署
PLANNING
DEPARTMENT



參考編號
REFERENCE No.
A/HSK/382

圖 PLAN
A-3



申請地點界線只作識別用 APPLICATION SITE BOUNDARY FOR IDENTIFICATION PURPOSE ONLY

實地照片 SITE PHOTOS

擬議臨時商店及服務行業(便利店)(為期3年)
元朗厦村丈量約份第125約地段第1798號餘段
PROPOSED TEMPORARY SHOP AND SERVICES
(CONVENIENCE STORE) FOR A PERIOD OF 3 YEARS
LOT 1798 RP IN D.D.125, HA TSUEN, YUEN LONG

規劃署
PLANNING
DEPARTMENT



參考編號
REFERENCE No.
A/HSK/382

圖 PLAN
A-4

本圖於2022年7月15日擬備，所根據的資料為攝於2022年6月21日的實地照片
PLAN PREPARED ON 15.7.2022
BASED ON SITE PHOTOS
TAKEN ON 21.6.2022