



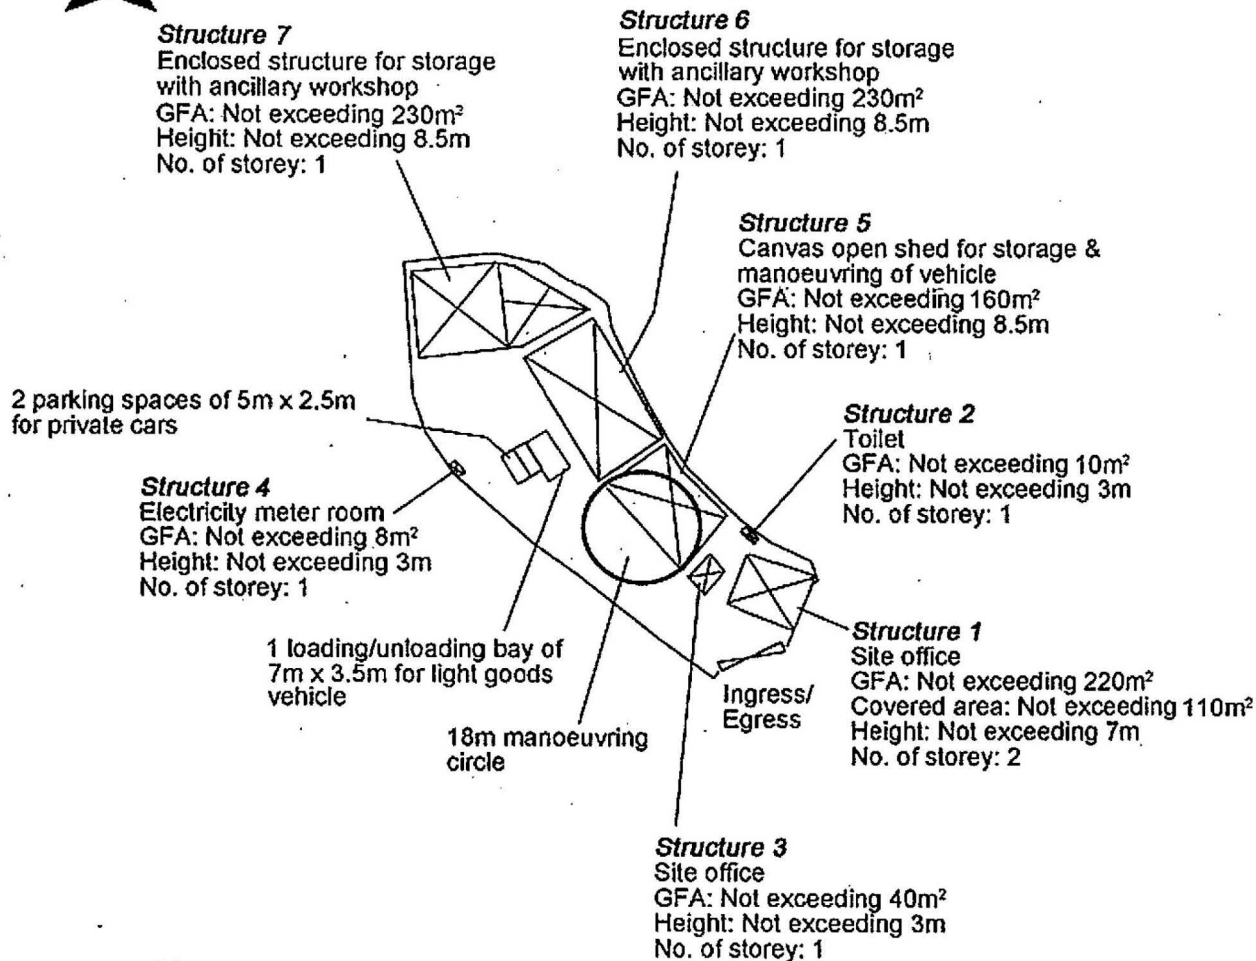

Project 項目名稱: Proposed Temporary Open Storage of Construction Material and Metal Ware with Ancillary Workshop for a Period of 3 Years at Lots 48 S.A (Part), 48 S.B (Part), 49 (Part) in D.D. 128 & Adjoining Government Land, Ha Tsuen, Yuen Long, N.T.	Drawing Title 圖目: Proposed Layout Plan Drawing No. 圖號: Figure 3	Remarks 備註: Scale 比例: 1:1000
--	--	---

(摘錄自申請人於 3.8.2022 呈交的申請書)
(Extract from Applicant's Submission of 3.8.2022)

參考編號 REFERENCE No. A/HSK/398	繪圖 DRAWING A-2
------------------------------------	-------------------

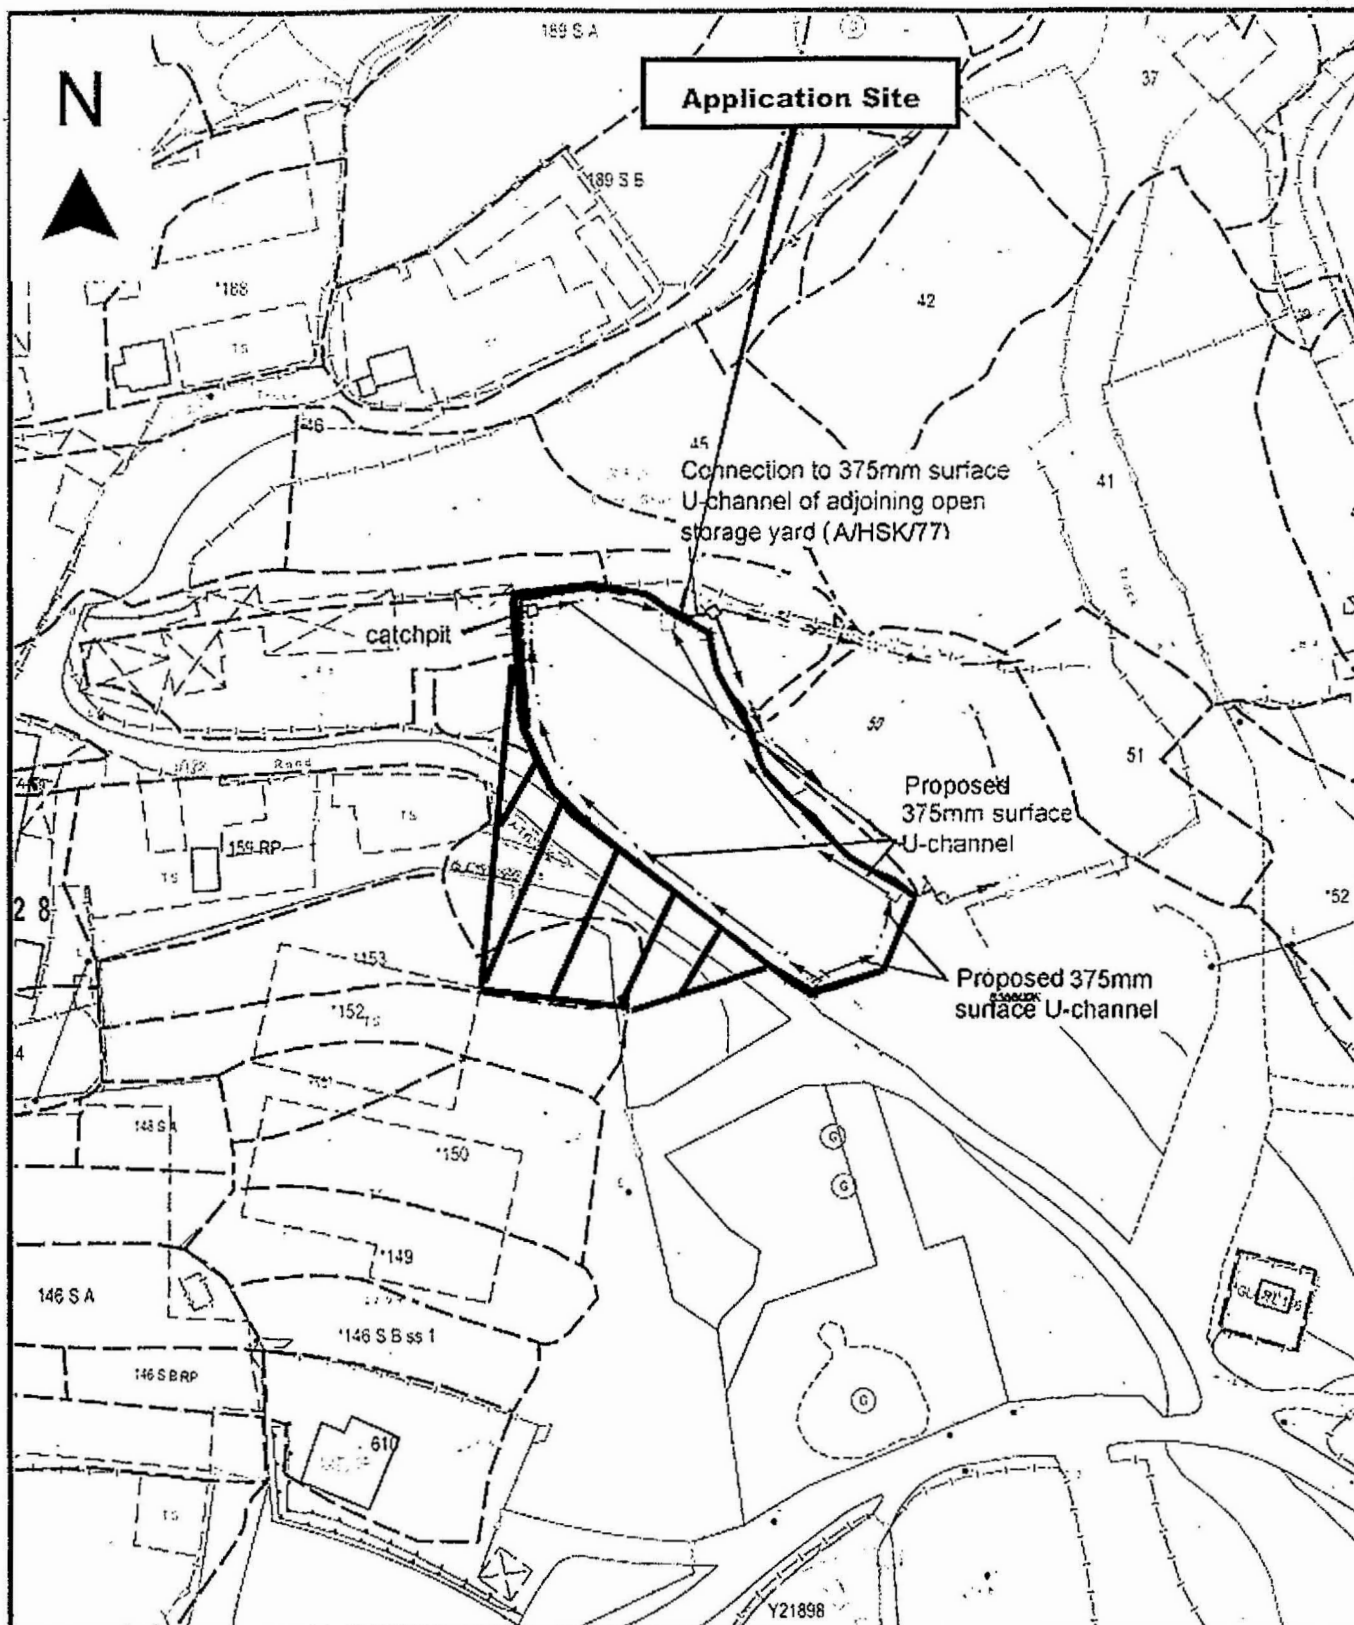



Project 項目: Proposed Temporary Open Storage of Construction Material and Metal Ware with Ancillary Workshop for a Period of 3 Years at Lots 48 S.A (Part), 48 S.B (Part), 49 (Part) in D.D. 128 & Adjoining Government Land, Ha Tsuen, Yuen Long, N.T.	Drawing Title 圖名: Proposed Drainage Plan Drawing No. 圖號: Figure 4	Remarks 備註:  External Catchment Scale 比例: 1:1000
--	---	---

(摘錄自申請人於 3.8.2022 呈交的申請書)
(Extract from Applicant's Submission of 3.8.2022)

參考編號
REFERENCE No.
A/HSK/398

繪圖 DRAWING
A-3

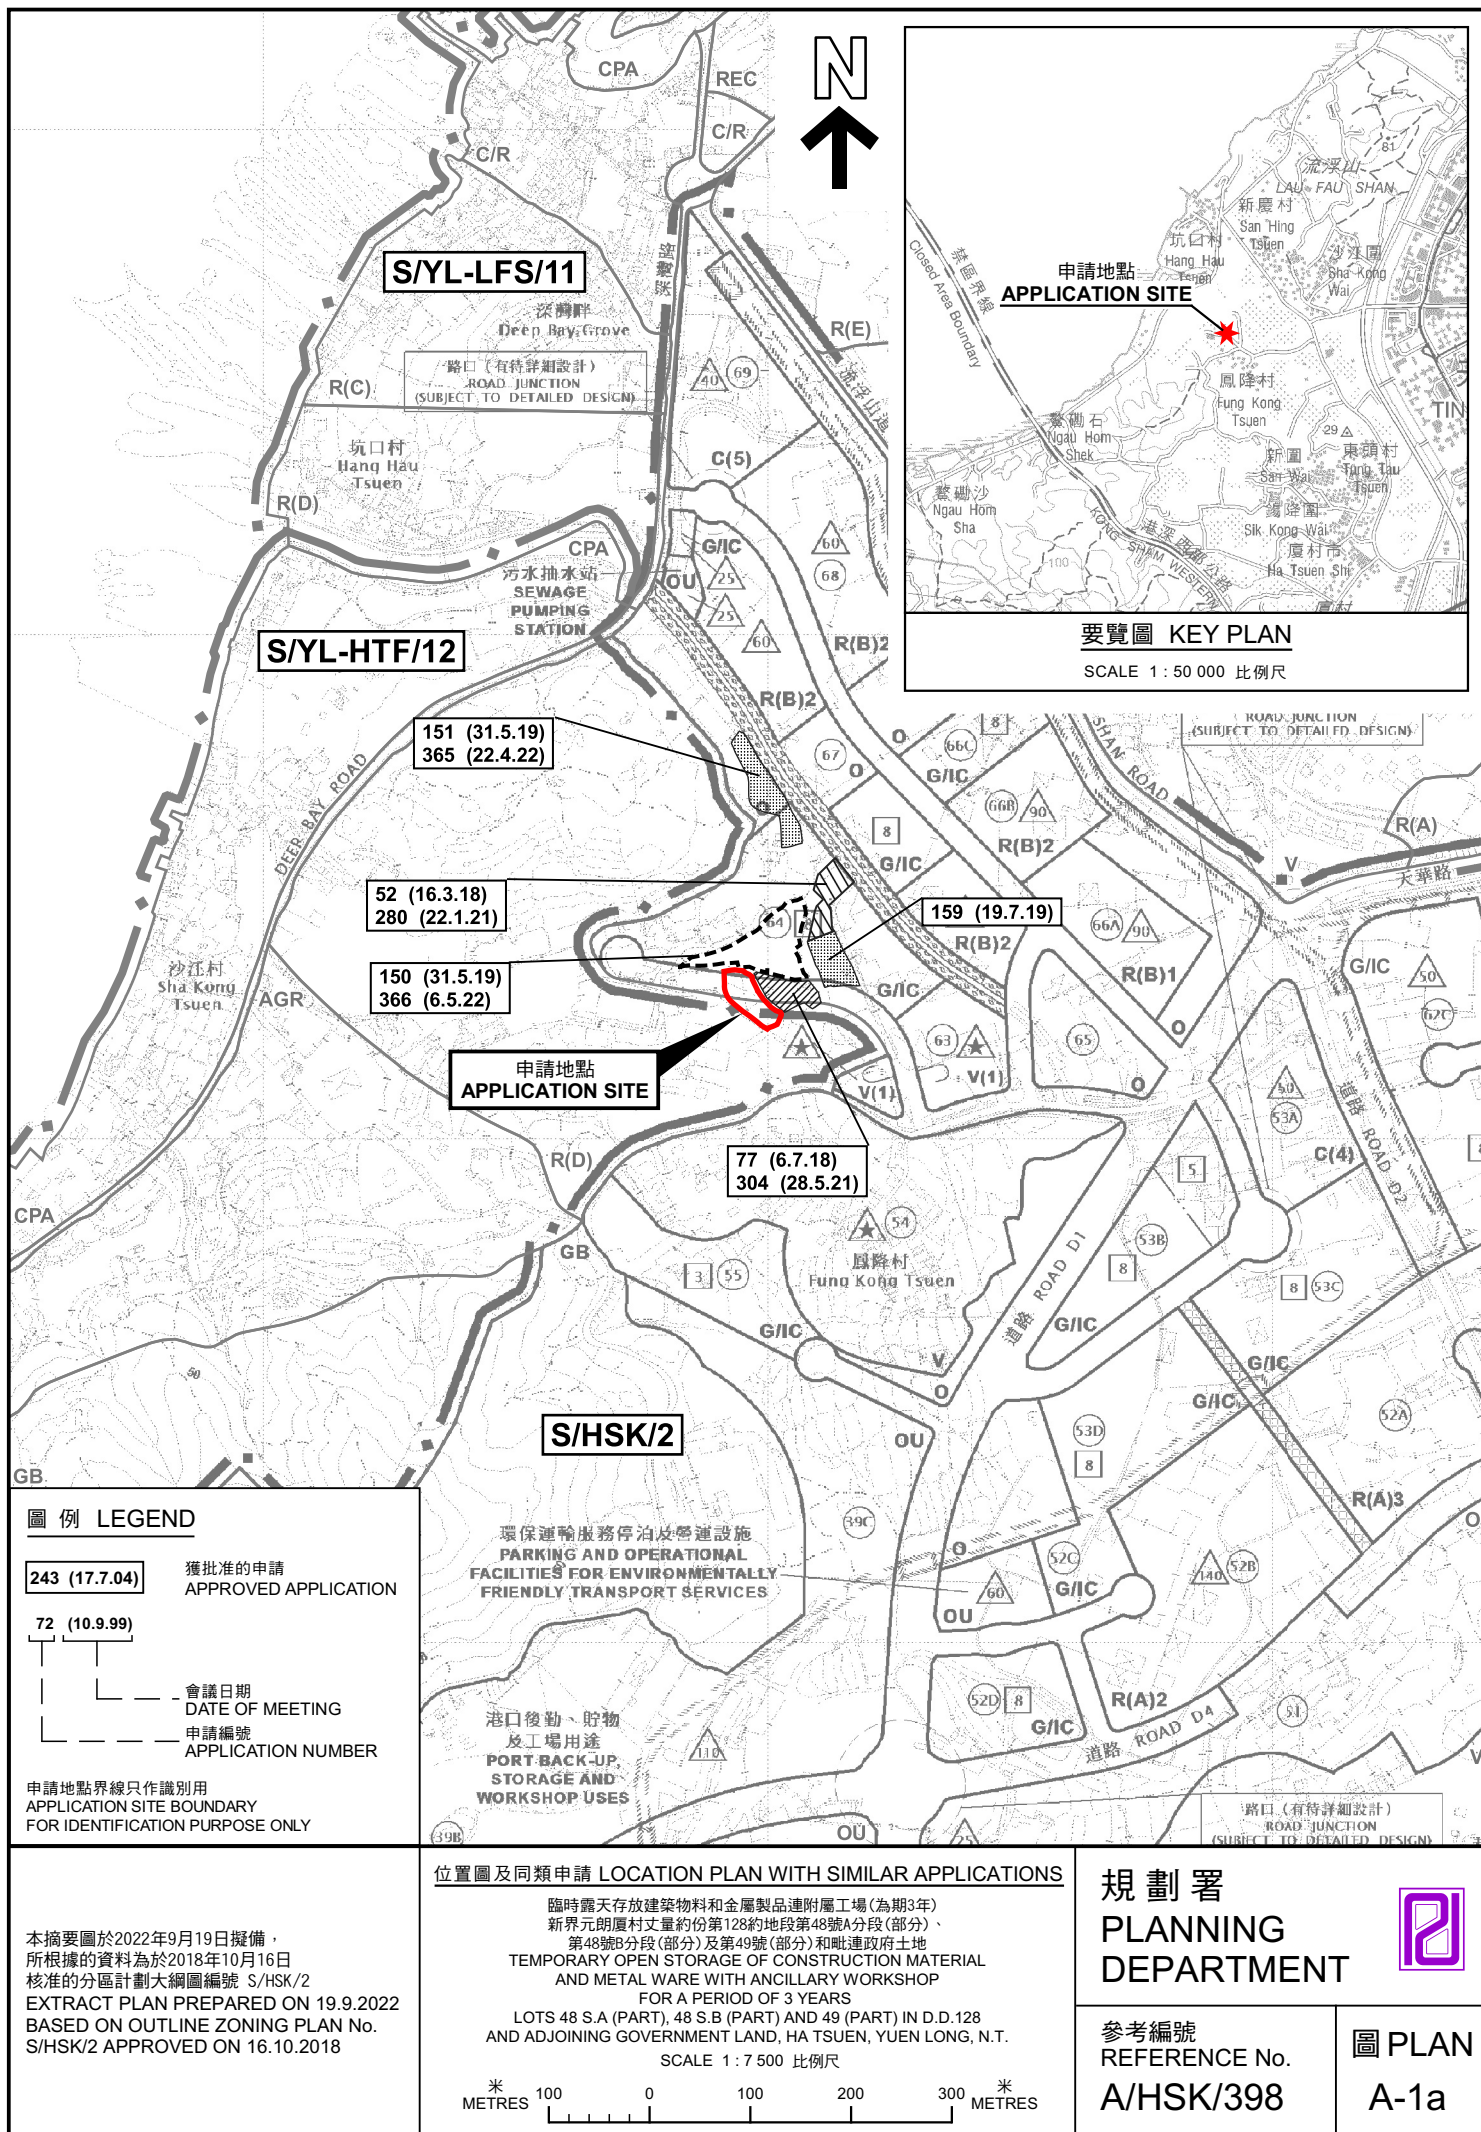

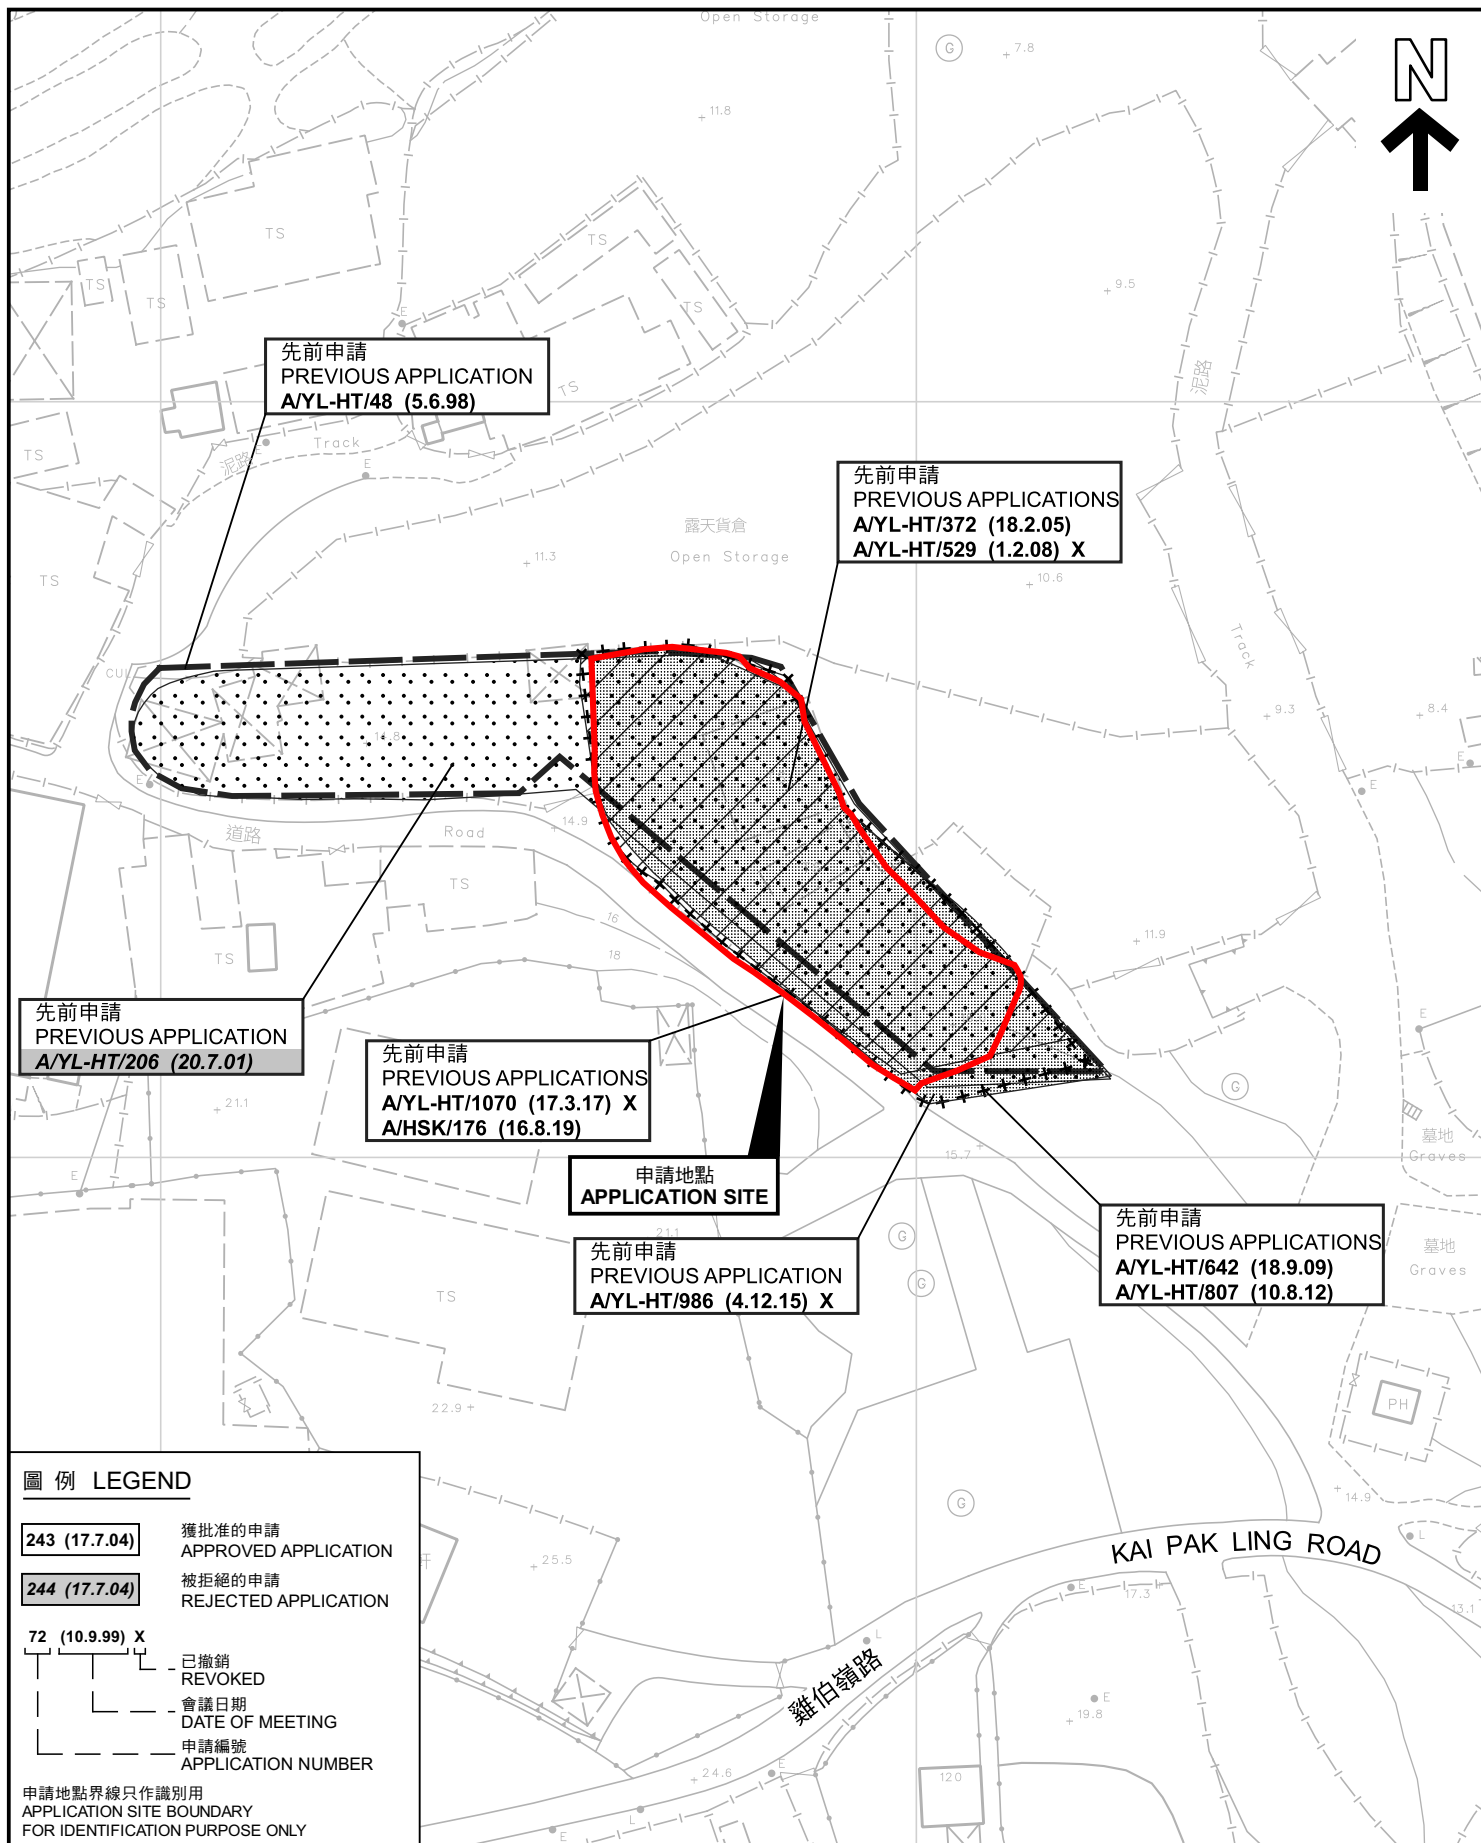

先前申請圖 PREVIOUS APPLICATIONS PLAN

臨時露天存放建築物料和金屬製品連附屬工場(為期3年)
新界元朗厦村丈量約份第128約地段第48號A分段(部分)、
第48號B分段(部分)及第49號(部分)和毗連政府土地
TEMPORARY OPEN STORAGE OF CONSTRUCTION MATERIAL
AND METAL WARE WITH ANCILLARY WORKSHOP
FOR A PERIOD OF 3 YEARS
LOTS 48 S.A (PART), 48 S.B (PART) AND 49 (PART) IN D.D.128
AND ADJOINING GOVERNMENT LAND, HA TSUEN, YUEN LONG, N.T.

SCALE 1:1 000 比例尺

米 20 0 20 40 米
METRES


規劃署
PLANNING
DEPARTMENT




參考編號
REFERENCE No.
A/HSK/398

圖 PLAN
A-1b

本摘要圖於2022年9月19日擬備，所根據的
資料為測量圖編號 6-NW-1B 及 6-NW-2A
EXTRACT PLAN PREPARED ON 19.9.2022
BASED ON SURVEY SHEETS No.
6-NW-1B & 6-NW-2A

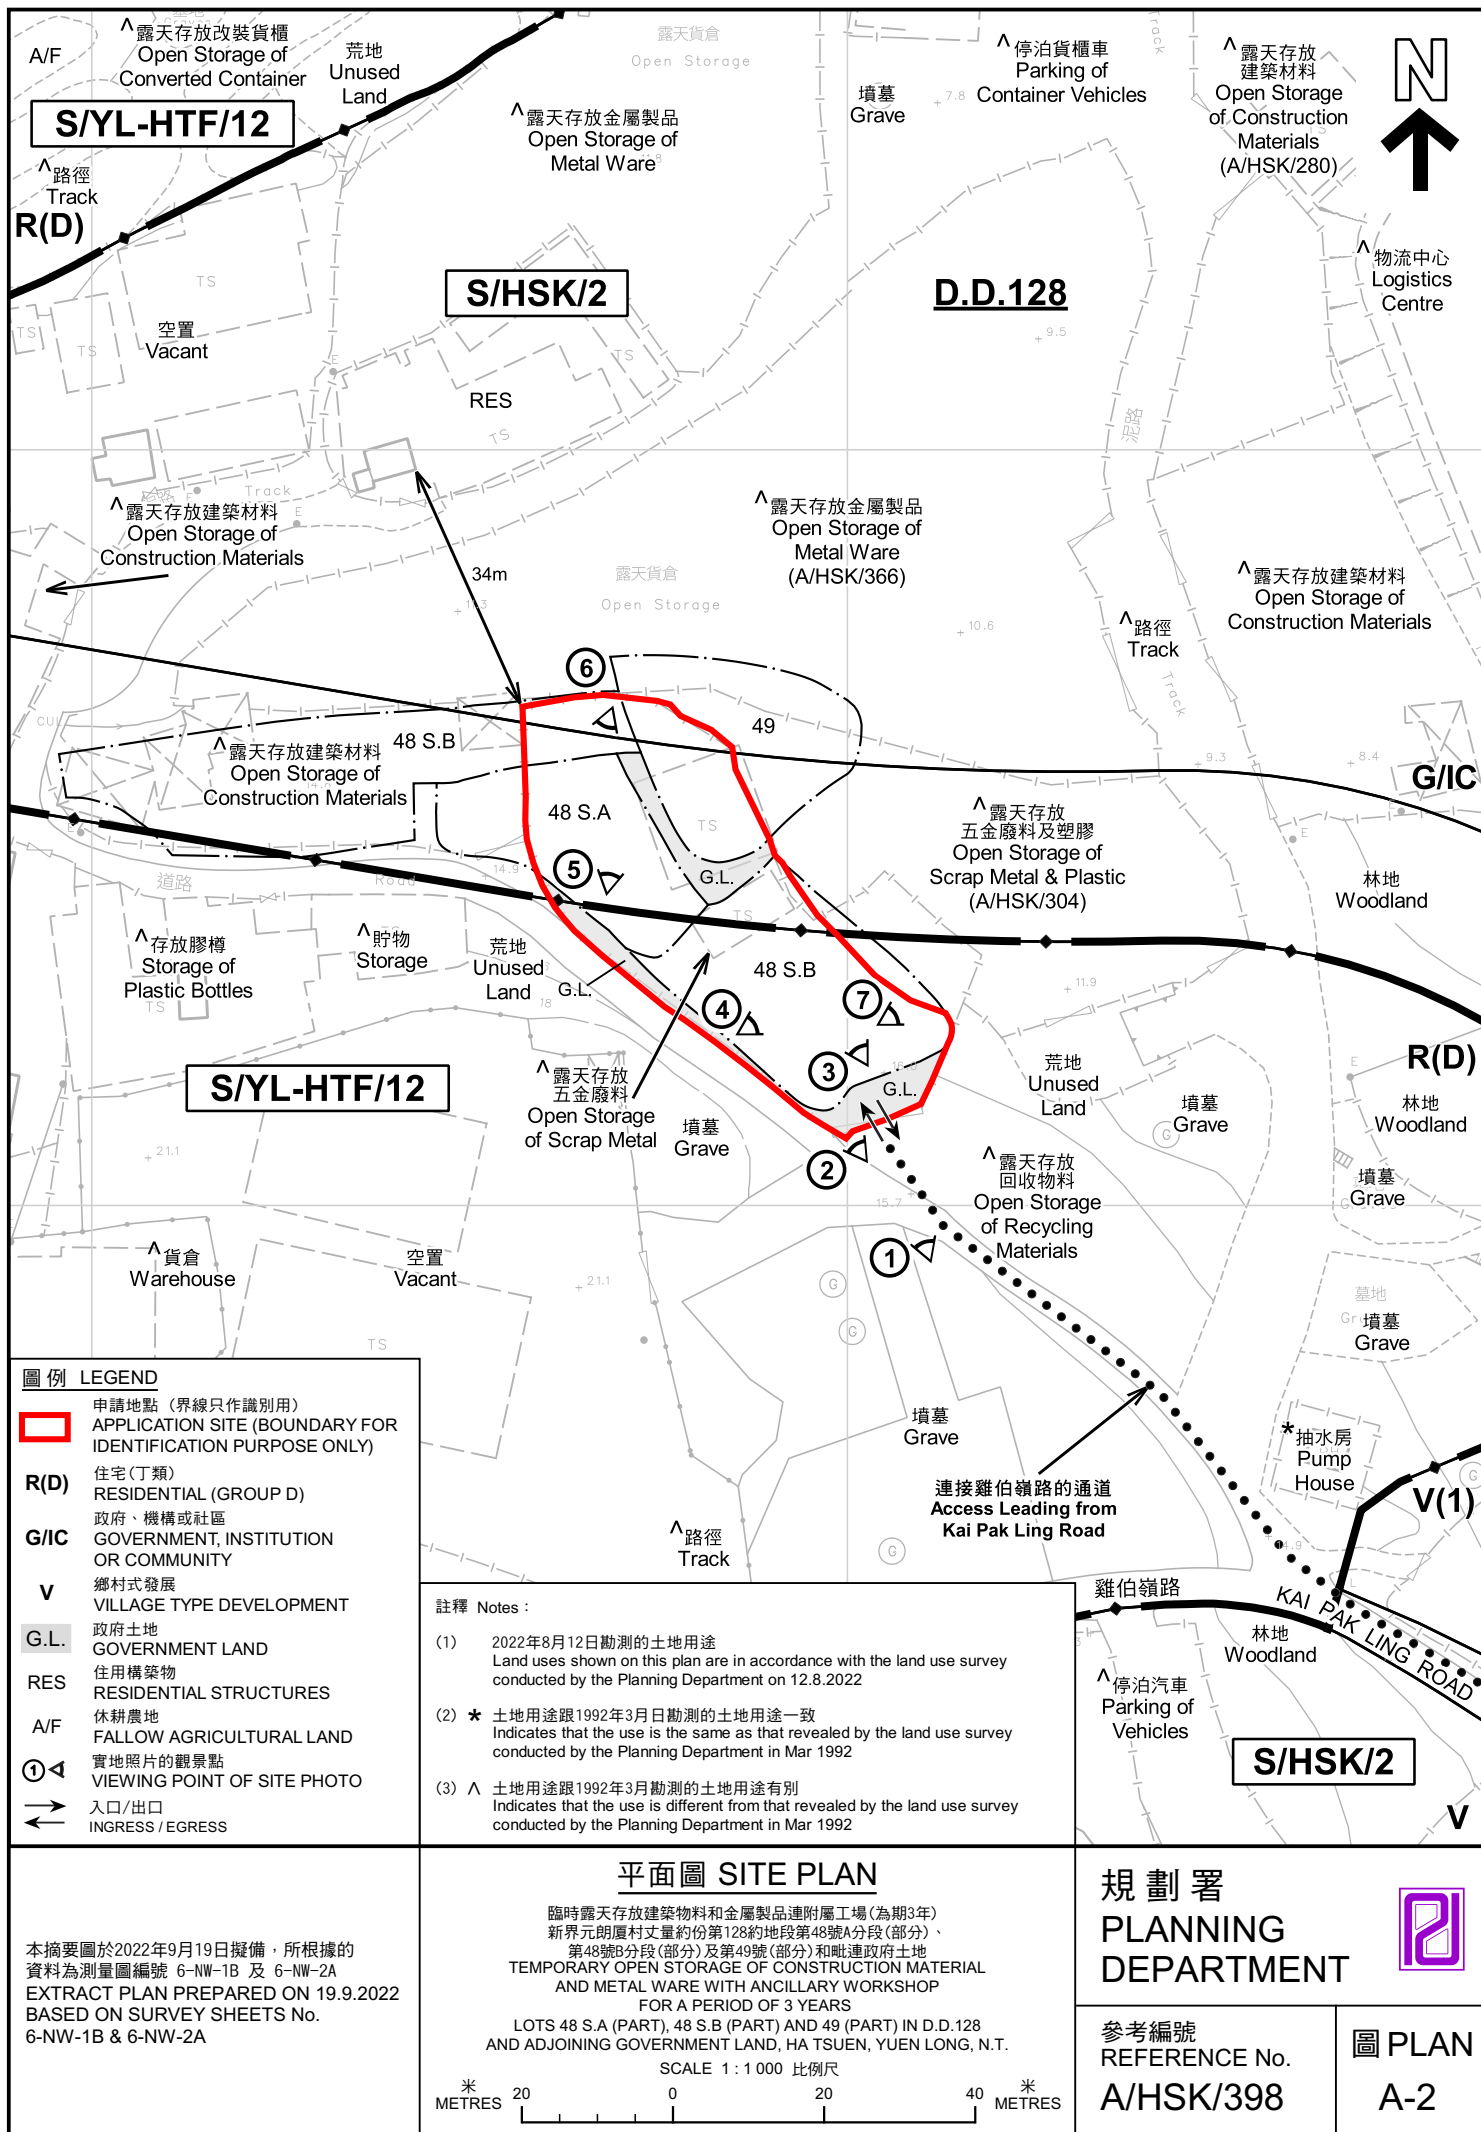

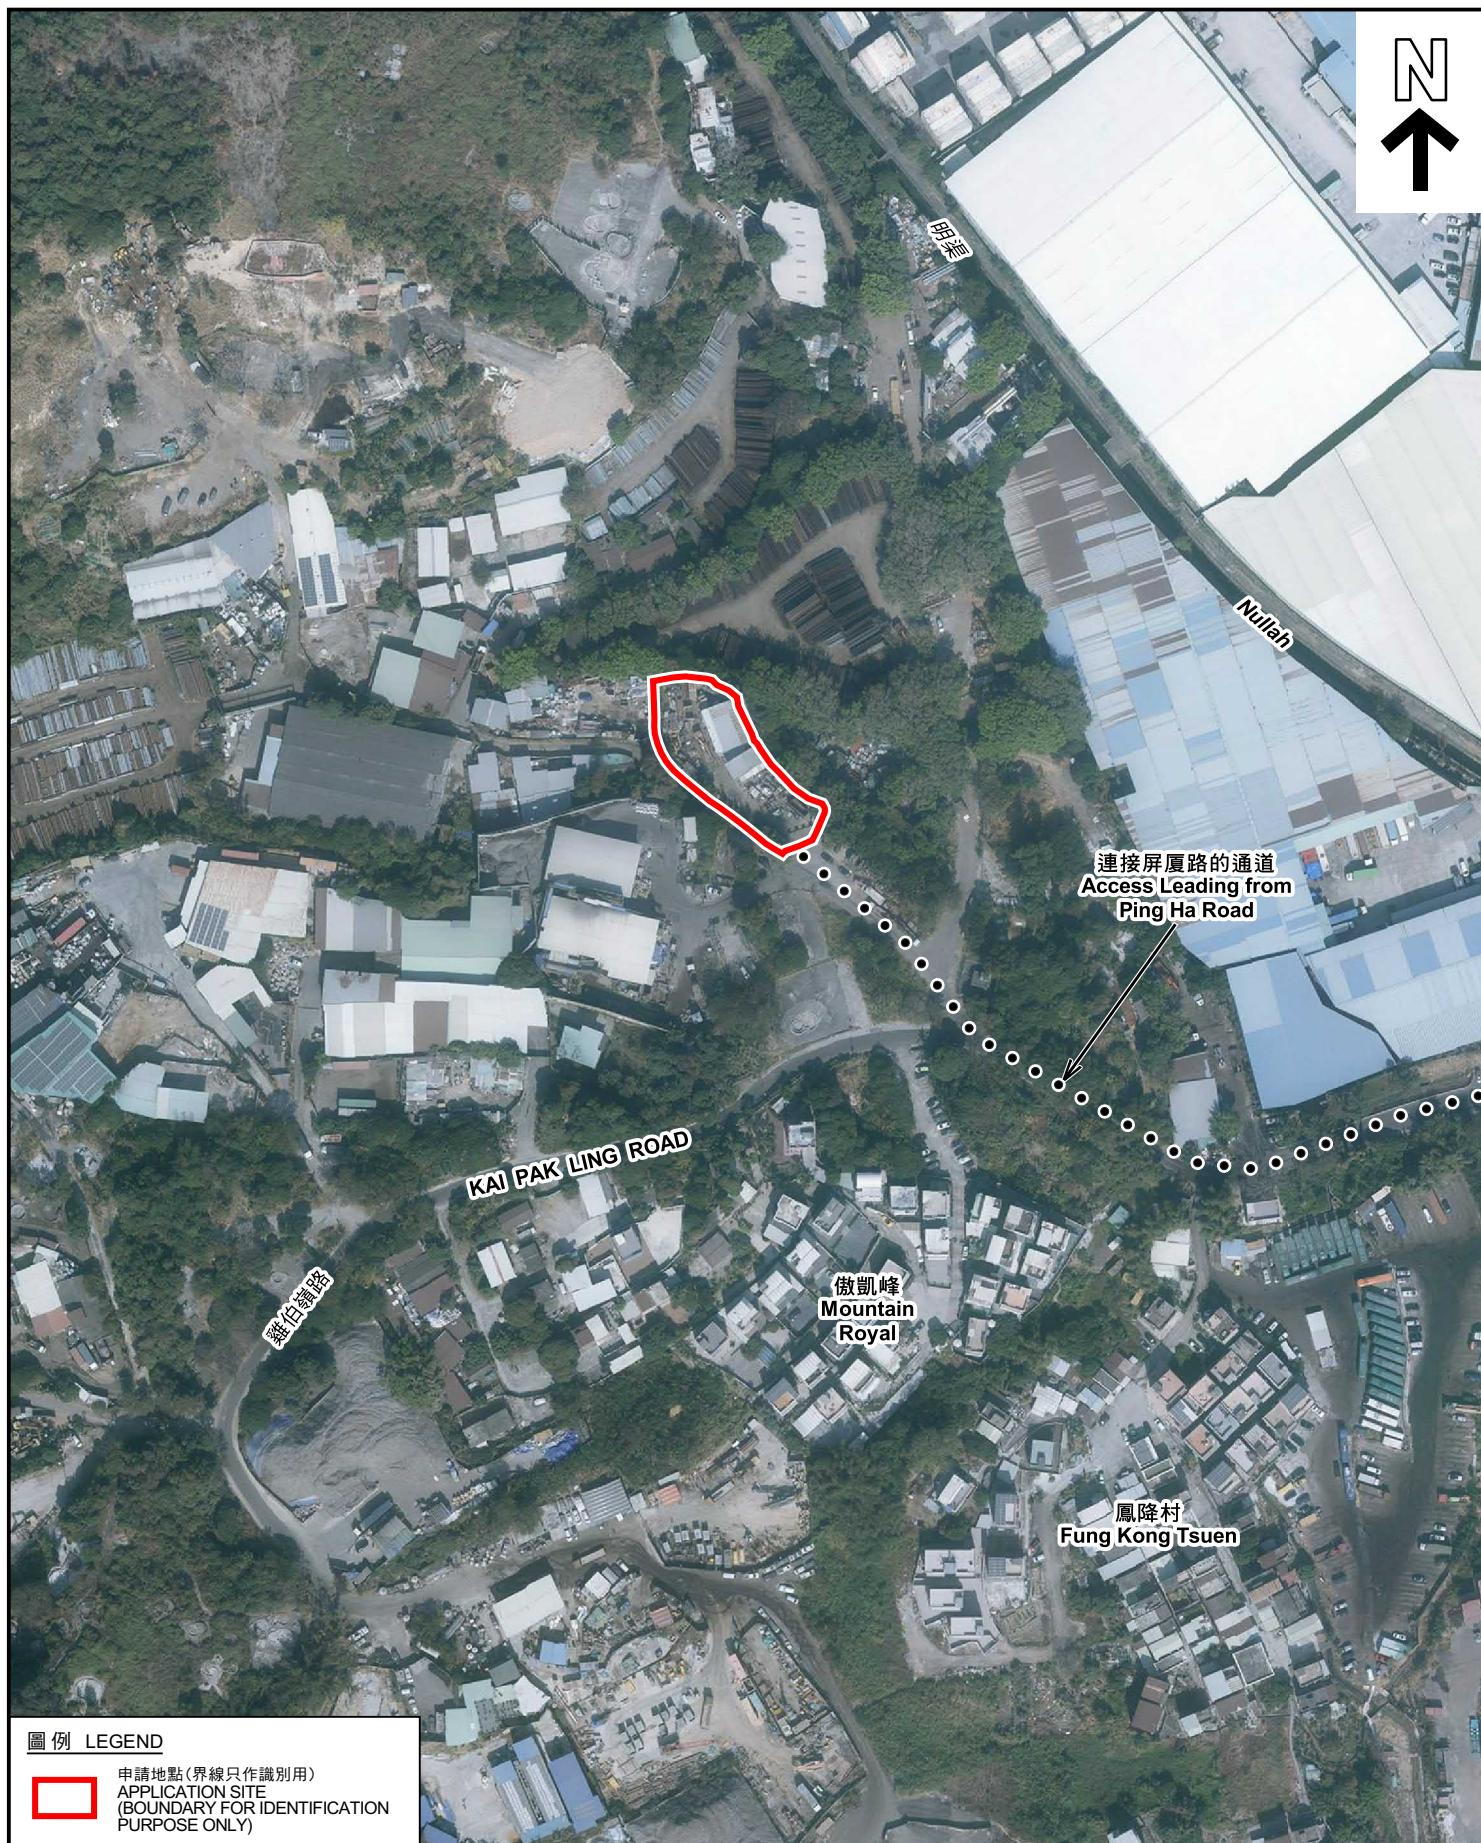

圖例 LEGEND



申請地點(界線只作識別用)
APPLICATION SITE
(BOUNDARY FOR IDENTIFICATION
PURPOSE ONLY)

本摘要圖於2022年9月19日擬備，所根據
的資料為地政總署於2021年1月15日拍得
的航攝照片編號 E127217C
EXTRACT PLAN PREPARED ON 19.9.2022
BASED ON AERIAL PHOTO No.
E127217C TAKEN ON 15.1.2021 BY
LANDS DEPARTMENT

航攝照片 AERIAL PHOTO

臨時露天存放建築物料和金屬製品連附屬工場(為期3年)
新界元朗厦村丈量約份第128約地段第48號A分段(部分)、
第48號B分段(部分)及第49號(部分)和毗連政府土地
TEMPORARY OPEN STORAGE OF CONSTRUCTION MATERIAL
AND METAL WARE WITH ANCILLARY WORKSHOP
FOR A PERIOD OF 3 YEARS
LOTS 48 S.A (PART), 48 S.B (PART) AND 49 (PART) IN D.D.128
AND ADJOINING GOVERNMENT LAND, HA TSUEN, YUEN LONG, N.T.

規劃署
PLANNING
DEPARTMENT



參考編號
REFERENCE No.
A/HSK/398

圖 PLAN
A-3



實地照片 SITE PHOTOS

臨時露天存放建築物料和金屬製品連附屬工場(為期3年)
 新界元朗厦村丈量約份第128約地段第48號A分段(部分)、
 第48號B分段(部分)及第49號(部分)和毗連政府土地
 TEMPORARY OPEN STORAGE OF CONSTRUCTION MATERIAL
 AND METAL WARE WITH ANCILLARY WORKSHOP
 FOR A PERIOD OF 3 YEARS
 LOTS 48 S.A (PART), 48 S.B (PART) AND 49 (PART) IN D.D.128
 AND ADJOINING GOVERNMENT LAND, HA TSUEN, YUEN LONG, N.T.


規 劃 署
 PLANNING
 DEPARTMENT



參考編號
 REFERENCE No.
 A/HSK/398

圖 PLAN
 A-4a

本圖於2022年9月19日擬備，所根據的
 資料為攝於2022年8月12日的實地照片
 PLAN PREPARED ON 19.9.2022
 BASED ON SITE PHOTOS
 TAKEN ON 12.8.2022

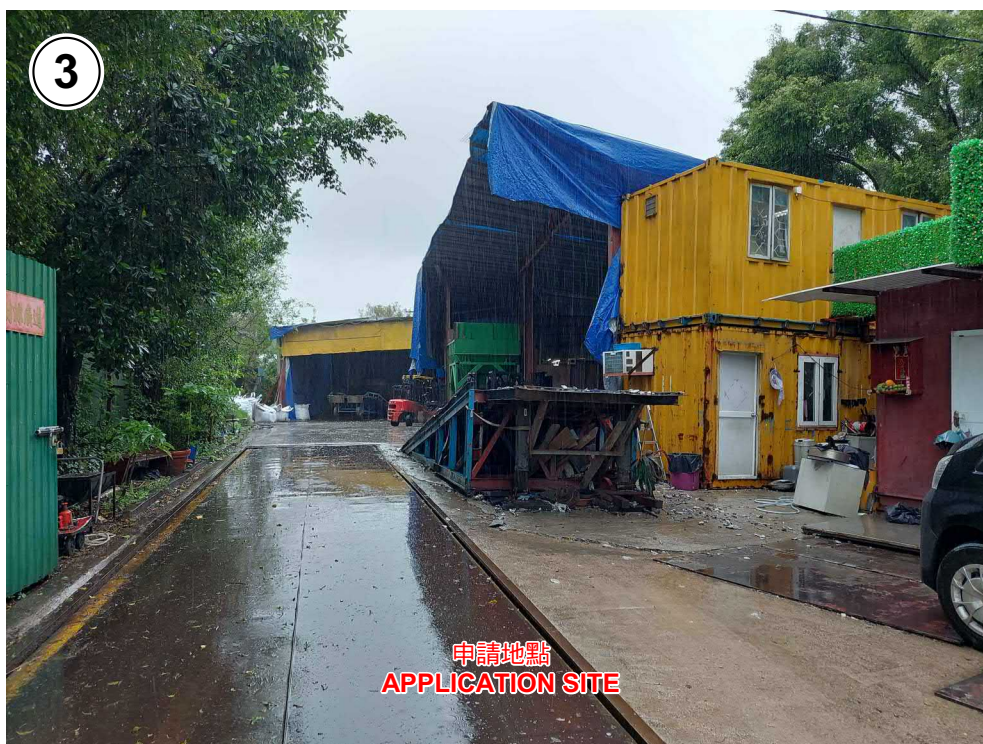

實地照片 SITE PHOTOS

臨時露天存放建築物料和金屬製品連附屬工場(為期3年)
 新界元朗廈村丈量約份第128約地段第48號A分段(部分)、
 第48號B分段(部分)及第49號(部分)和毗連政府土地
 TEMPORARY OPEN STORAGE OF CONSTRUCTION MATERIAL
 AND METAL WARE WITH ANCILLARY WORKSHOP
 FOR A PERIOD OF 3 YEARS
 LOTS 48 S.A (PART), 48 S.B (PART) AND 49 (PART) IN D.D.128
 AND ADJOINING GOVERNMENT LAND, HA TSUEN, YUEN LONG, N.T.

規劃署
 PLANNING
 DEPARTMENT



參考編號
 REFERENCE No.
 A/HSK/398

圖 PLAN
 A-4b


本圖於2022年9月19日擬備，所根據的
 資料為攝於2022年8月12日的實地照片
 PLAN PREPARED ON 19.9.2022
 BASED ON SITE PHOTOS
 TAKEN ON 12.8.2022



申請地點
APPLICATION SITE



申請地點
APPLICATION SITE

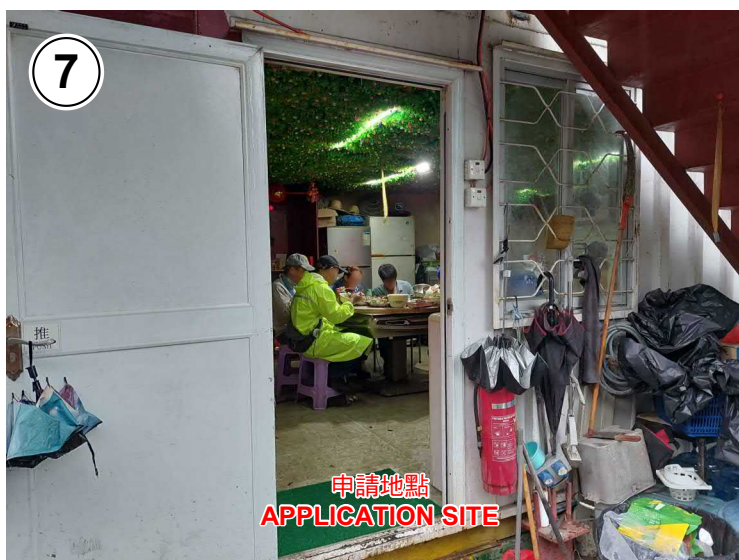

申請地點
APPLICATION SITE

實地照片 SITE PHOTOS

臨時露天存放建築物料和金屬製品連附屬工場(為期3年)
新界元朗廈村丈量約份第128約地段第48號A分段(部分)、
第48號B分段(部分)及第49號(部分)和毗連政府土地
TEMPORARY OPEN STORAGE OF CONSTRUCTION MATERIAL
AND METAL WARE WITH ANCILLARY WORKSHOP
FOR A PERIOD OF 3 YEARS
LOTS 48 S.A (PART), 48 S.B (PART) AND 49 (PART) IN D.D.128
AND ADJOINING GOVERNMENT LAND, HA TSUEN, YUEN LONG, N.T.

規劃署
PLANNING
DEPARTMENT



參考編號
REFERENCE No.
A/HSK/398

圖 PLAN
A-4c

本圖於2022年9月19日擬備，所根據的
資料為攝於2022年8月12日的實地照片
PLAN PREPARED ON 19.9.2022
BASED ON SITE PHOTOS
TAKEN ON 12.8.2022