


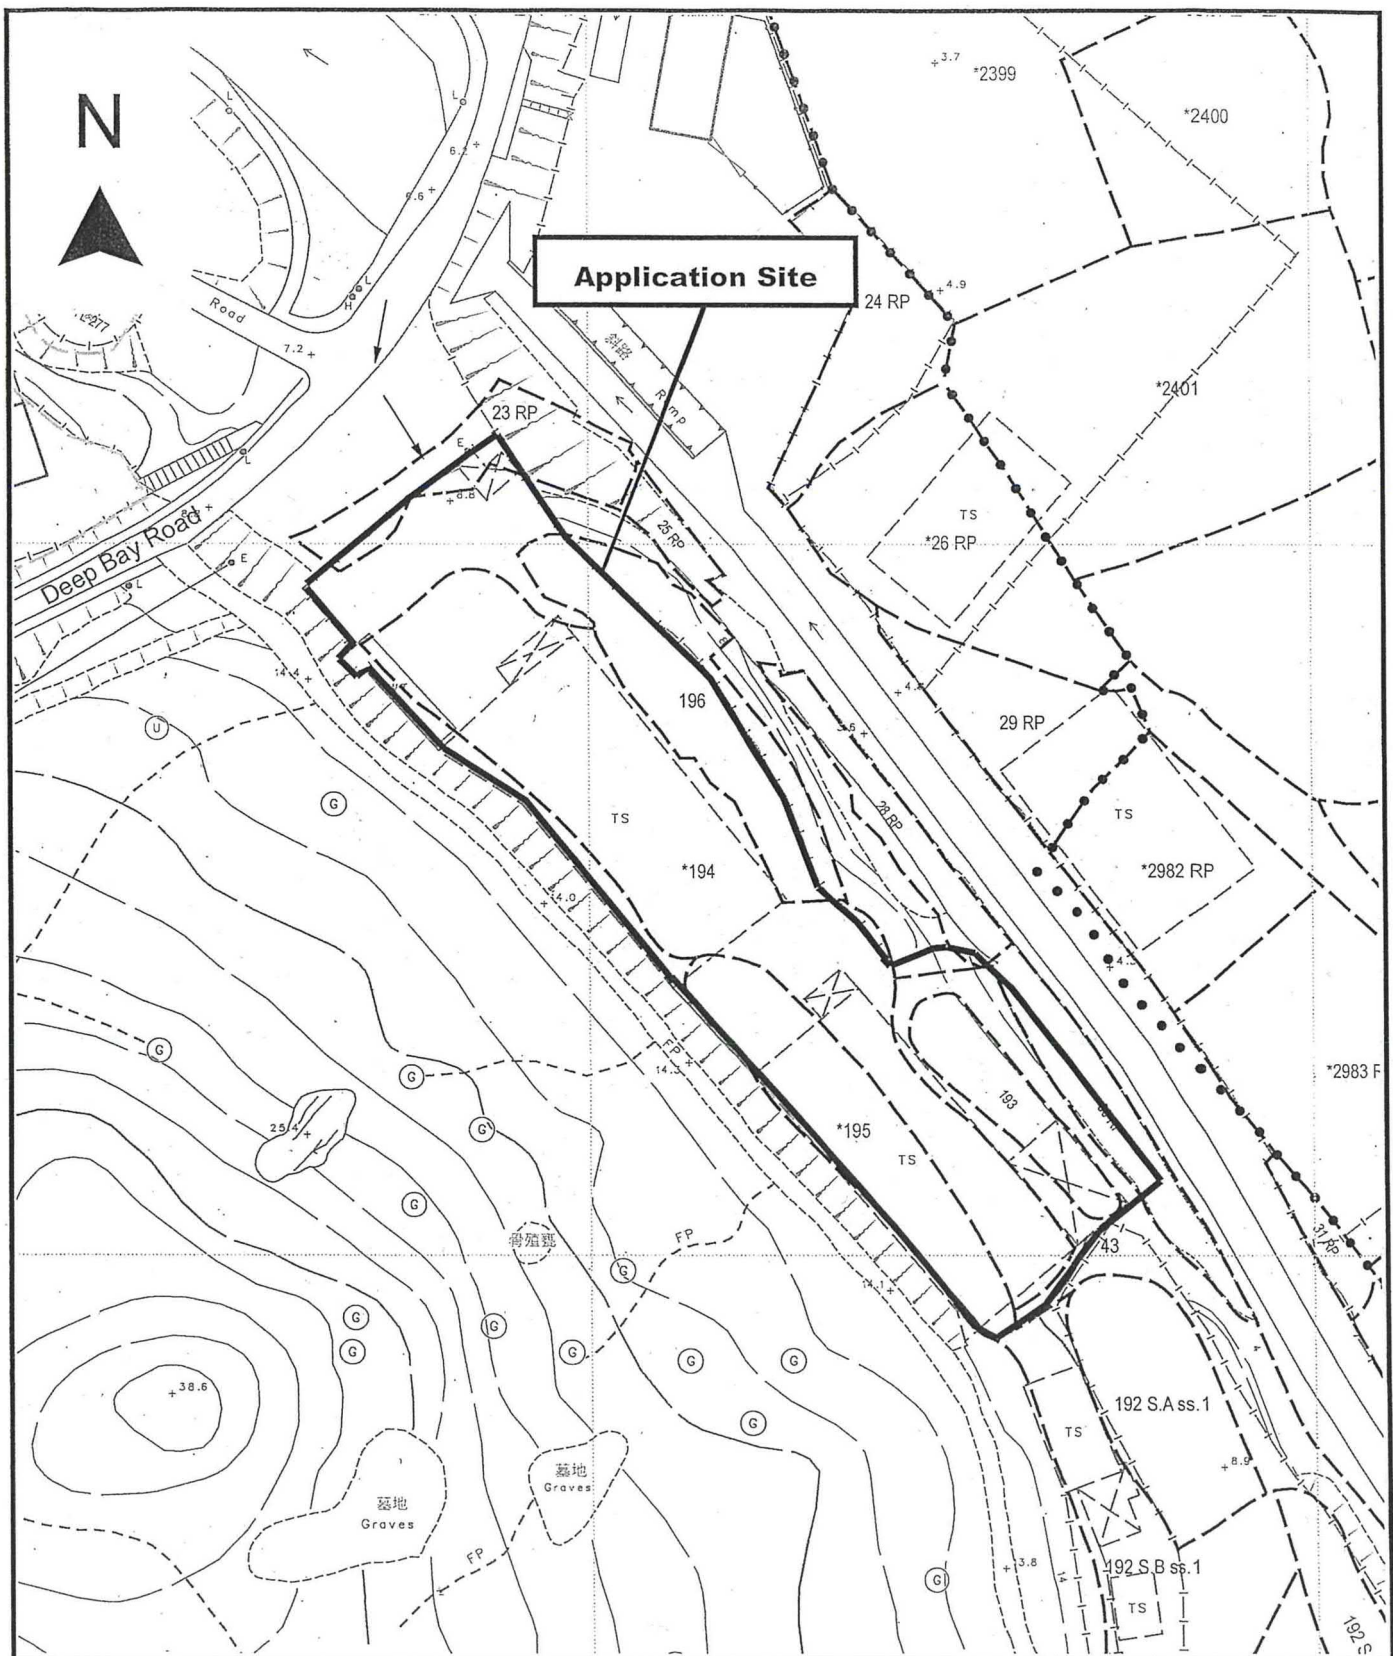


Project 項目名稱: Proposed Temporary Warehouse for Storage of Construction Material, Machinery & Spare Part for a Period of 3 Years at Lots 23RP (Part), 28RP (Part), 30RP (Part), 43 (Part), 193, 194 (Part), 195 (Part), 196 (Part) in D.D. 128 & Adjoining Government Land, Ha Tsuen, Yuen Long, N.T.	Drawing Title 圖目: Application Site Drawing No. 圖號: Figure 1	Remarks 備註: → Vehicular access leading to the application site Scale 比例: 1:1000
--	---	---

(摘錄自申請人於 11. 8. 2022 呈交的申請書)
(Extract from Applicant's Submission of 11.8.2022)

參考編號
REFERENCE No.
A/HSK/401

繪圖 DRAWING
A-1

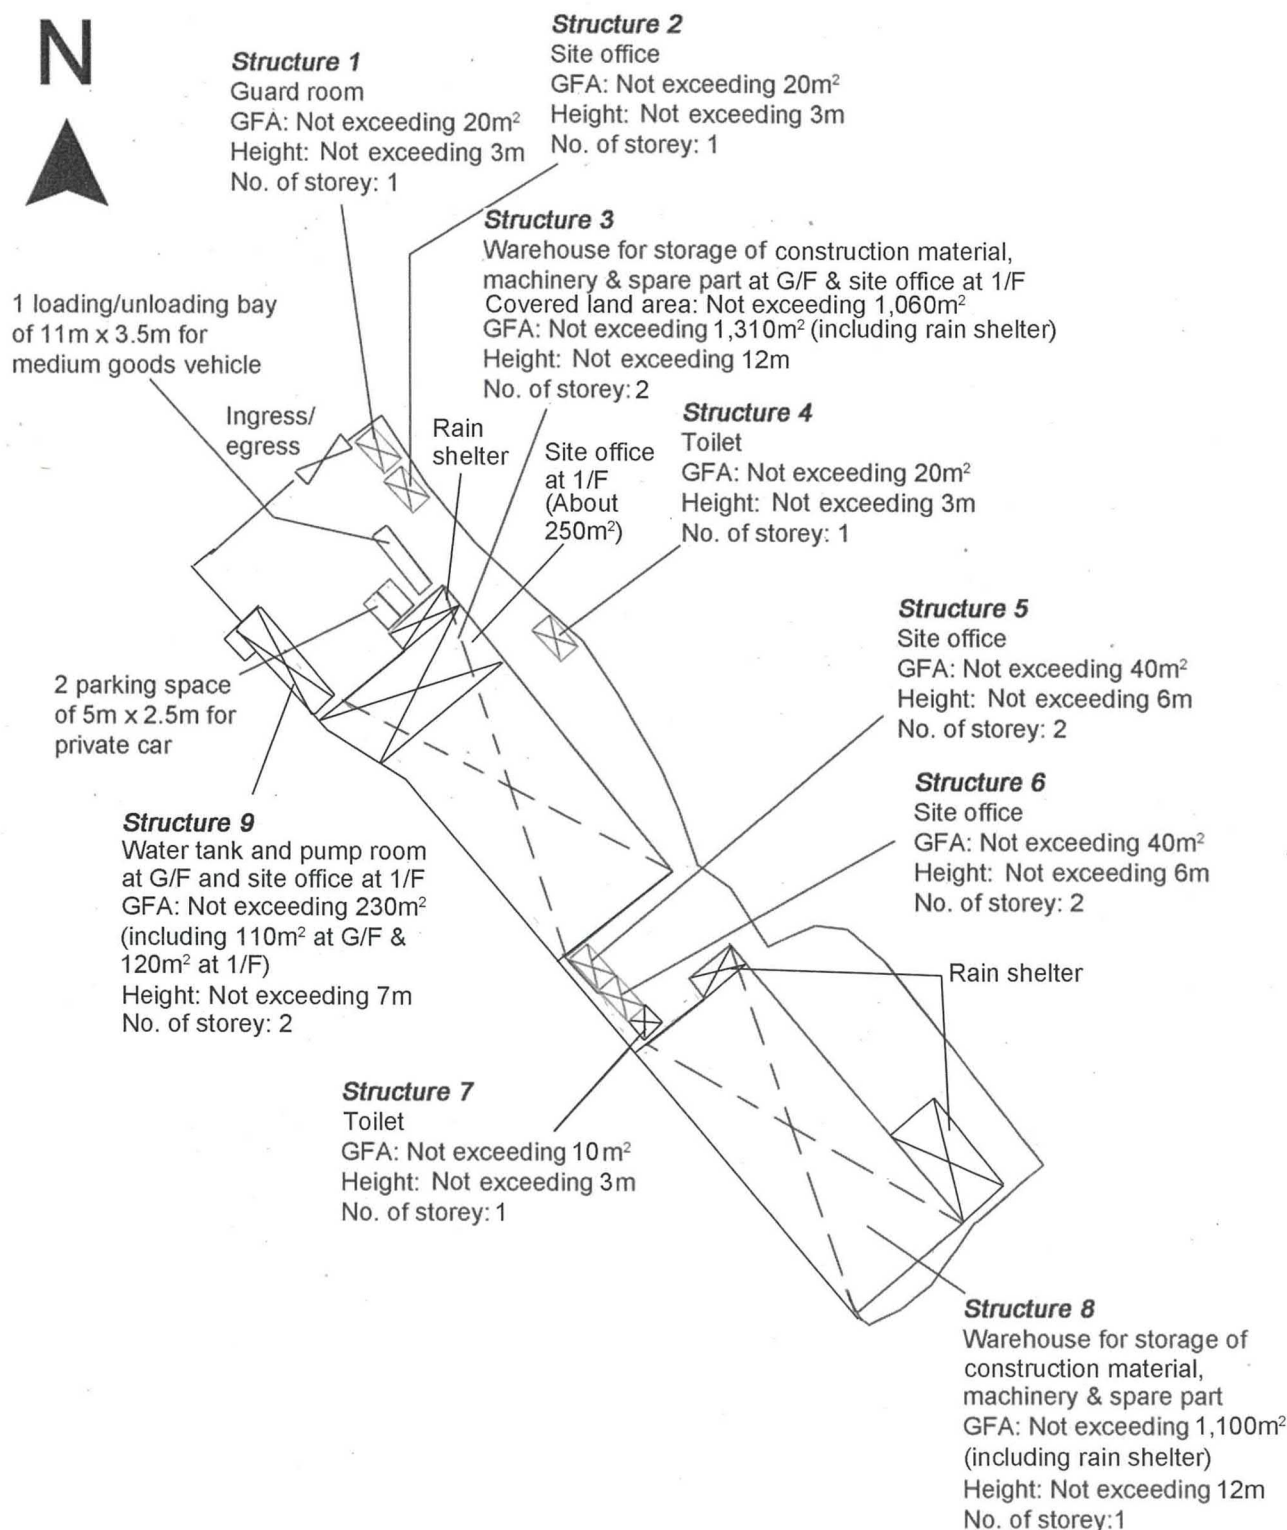


Project 項目名稱: Proposed Temporary Warehouse for Storage of Construction Material, Machinery & Spare Part for a Period of 3 Years at Lots 23RP (Part), 28RP (Part), 30RP (Part), 43 (Part), 193, 194 (Part), 195 (Part), 196 (Part) in D.D. 128 & Adjoining Government Land, Ha Tsuen, Yuen Long, N.T.	Drawing Title 圖目: Proposed Layout Plan Drawing No. 圖號: Figure 3	Remarks 備註: Scale 比例: 1:1000
--	---	---

(摘錄自申請人於 11. 8. 2022 呈交的申請書)
(Extract from Applicant's Submission of 11.8.2022)

參考編號
REFERENCE No.
A/HSK/401

繪圖 DRAWING
A-2

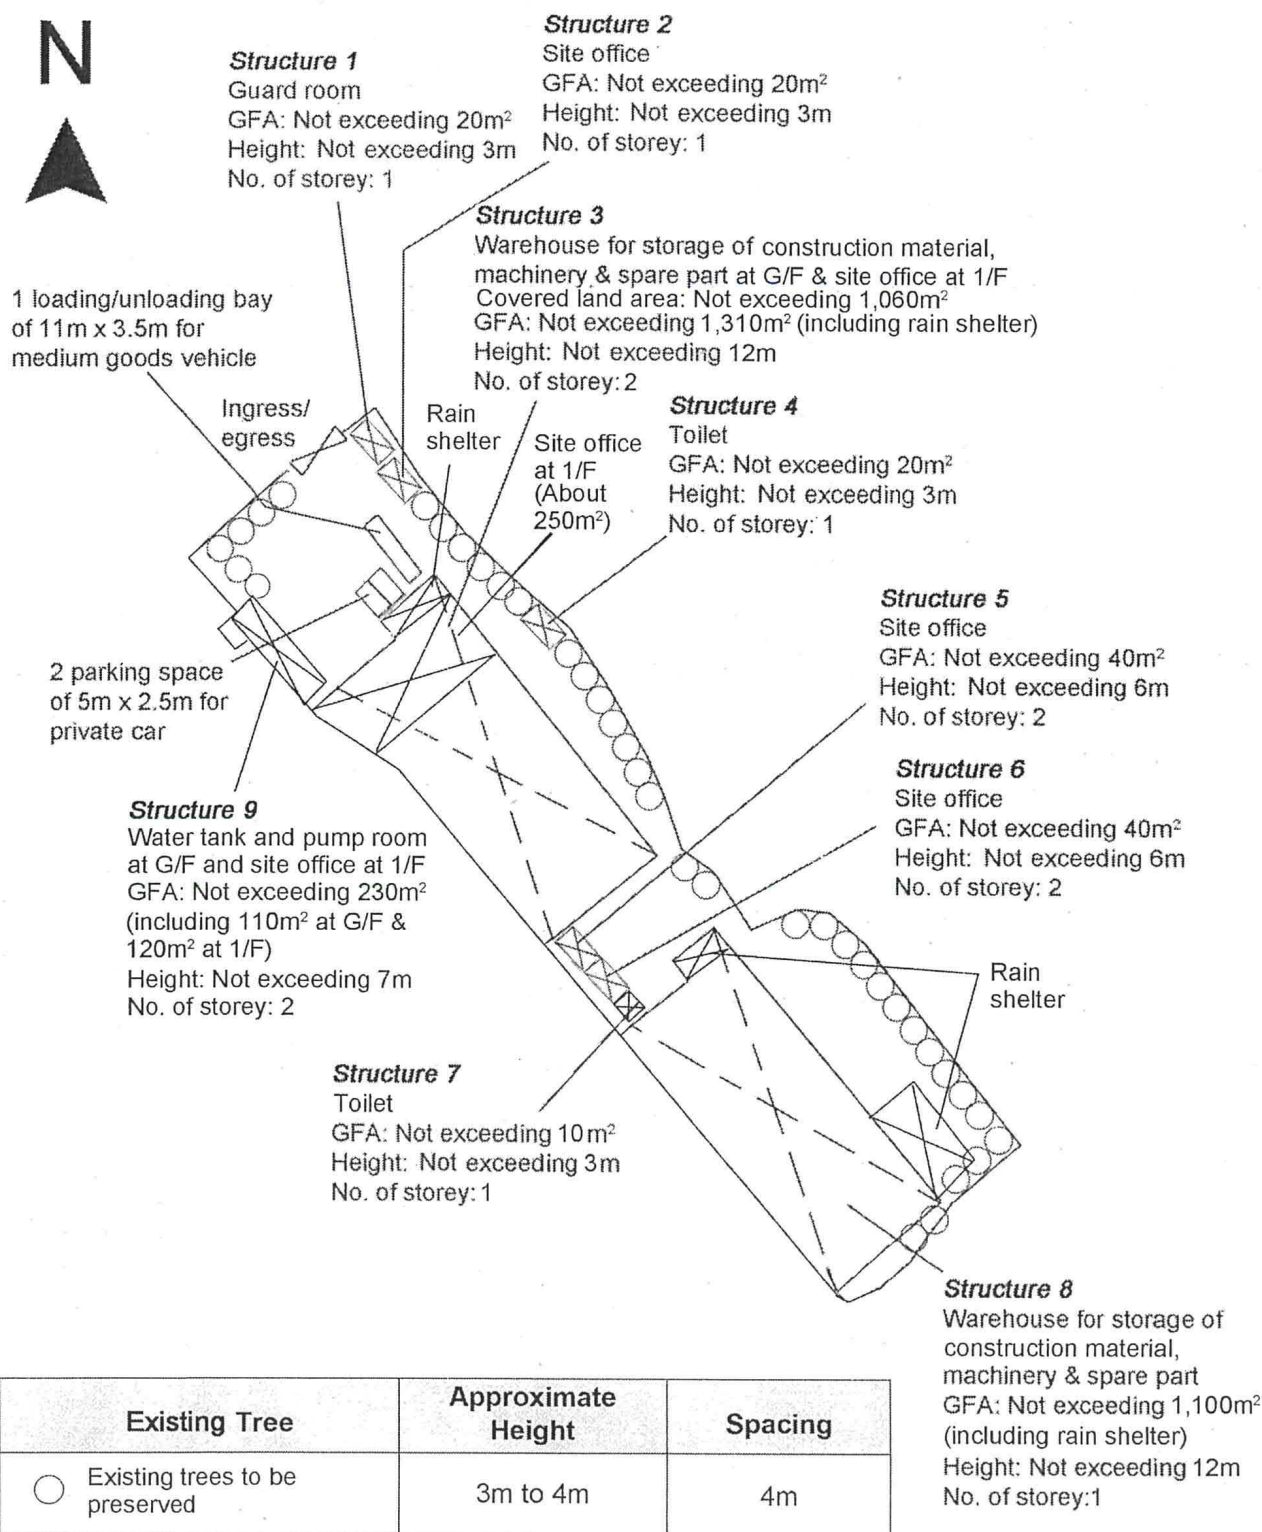


Project 項目名稱: Proposed Temporary Warehouse for Storage of Construction Material, Machinery & Spare Part for a Period of 3 Years at Lots 23RP (Part), 28RP (Part), 30RP (Part), 43 (Part), 193, 194 (Part), 195 (Part), 196 (Part) in D.D. 128 & Adjoining Government Land, Ha Tsuen, Yuen Long, N.T.	Drawing Title 圖目: Proposed Landscape & Tree Preservation Plan Drawing No. 圖號: Figure 4	Remarks 備註: Scale 比例: 1:1000
---	---	--

(摘錄自申請人於 11. 8. 2022 提交的申請書)
(Extract from Applicant's Submission of 11.8.2022)

參考編號
REFERENCE No.
A/HSK/401

繪圖 DRAWING
A-3

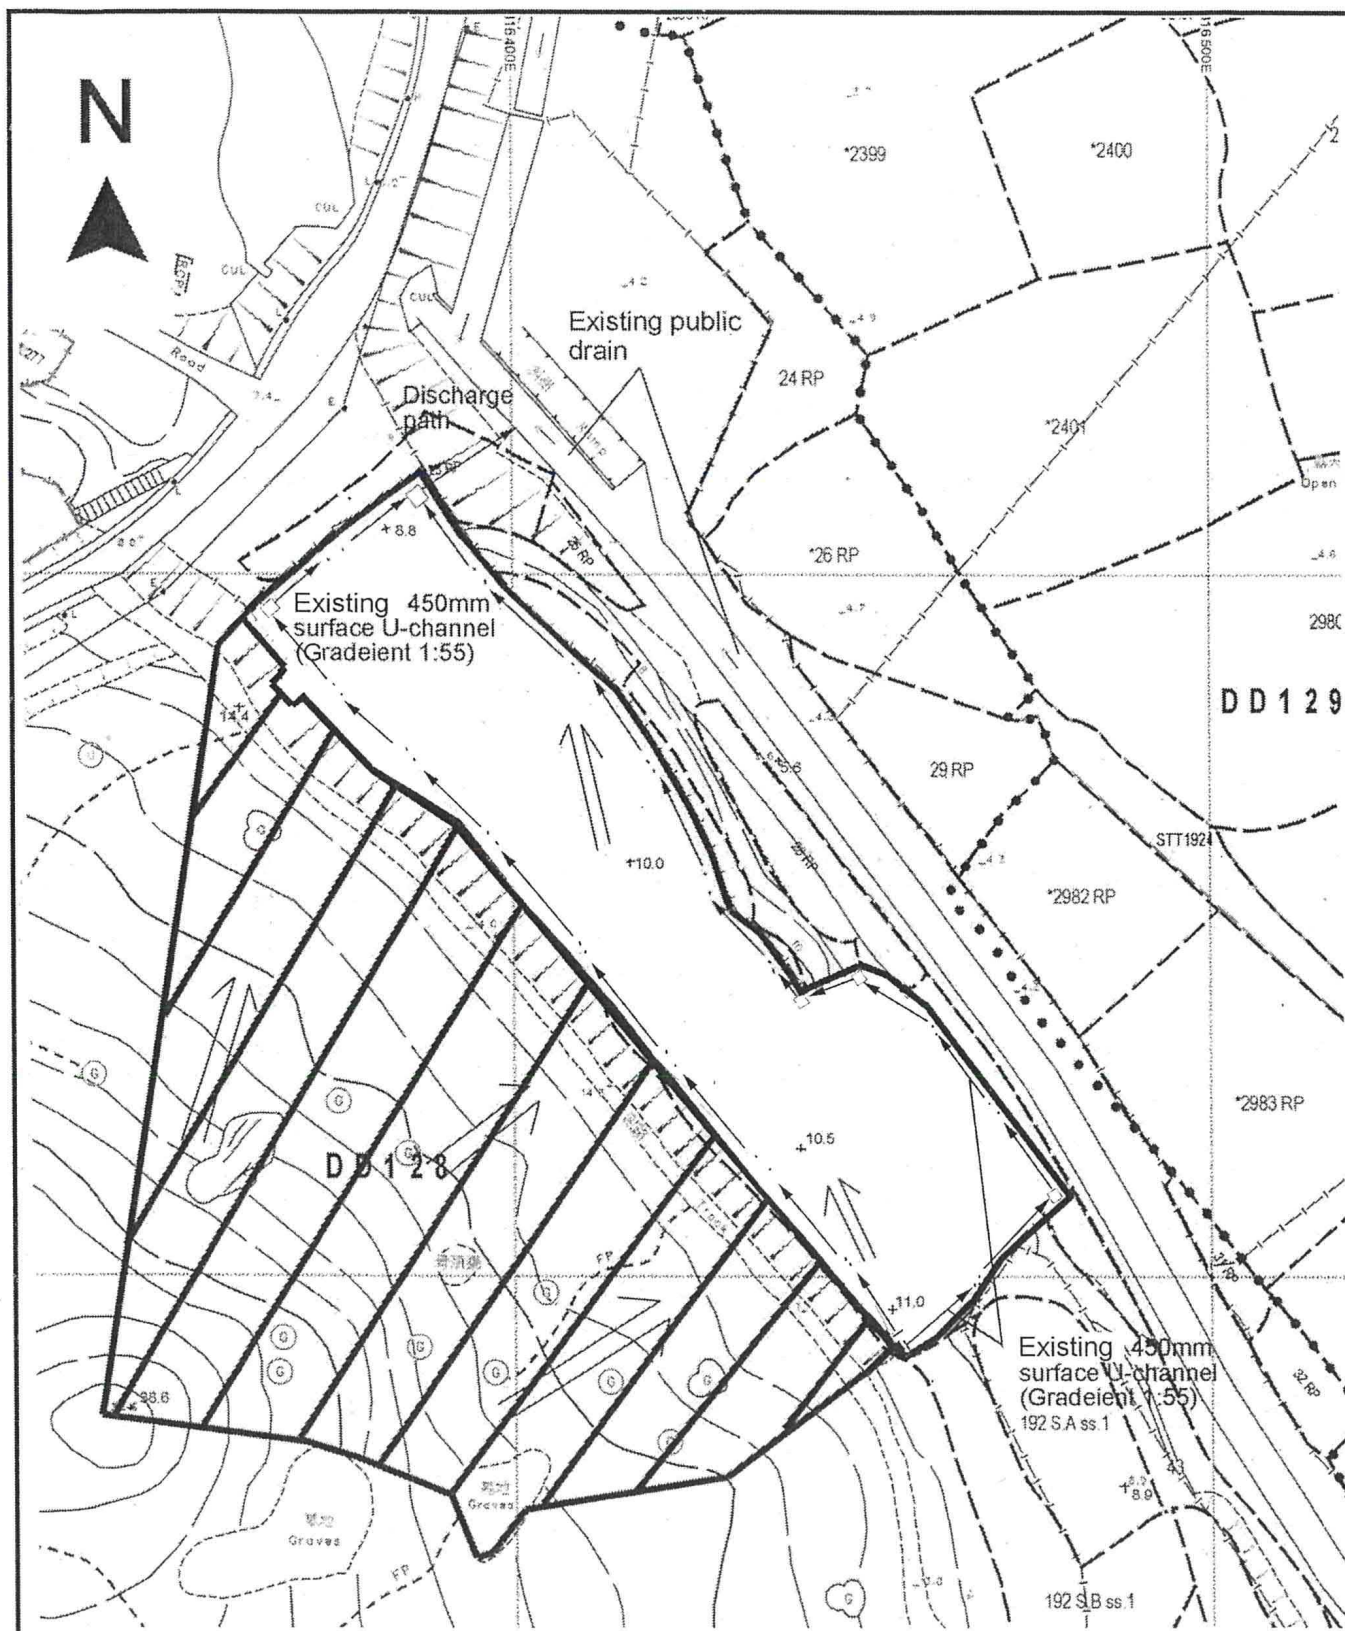


Project 項目名稱: Proposed Temporary Warehouse for Storage of Construction Material, Machinery & Spare Part for a Period of 3 Years at Lots 23RP (Part), 28RP (Part), 30RP (Part), 43 (Part), 193, 194 (Part), 195 (Part), 196 (Part) in D.D. 128 & Adjoining Government Land, Ha Tsuen, Yuen Long, N.T.	Drawing Title 圖目: As-built Drainage Plan Drawing No. 圖號: Figure 5	Remarks 備註: +8.8 Level (in mPD) □ Application site ▨ External catchment □ Proposed catchpit ⇐ Flow of surface runoff Scale 比例: 1:1000
--	---	---

(摘錄自申請人於 11. 8. 2022 呈交的申請書)
(Extract from Applicant's Submission of 11.8.2022)

參考編號
REFERENCE No.
A/HSK/401

繪圖 DRAWING
A-4

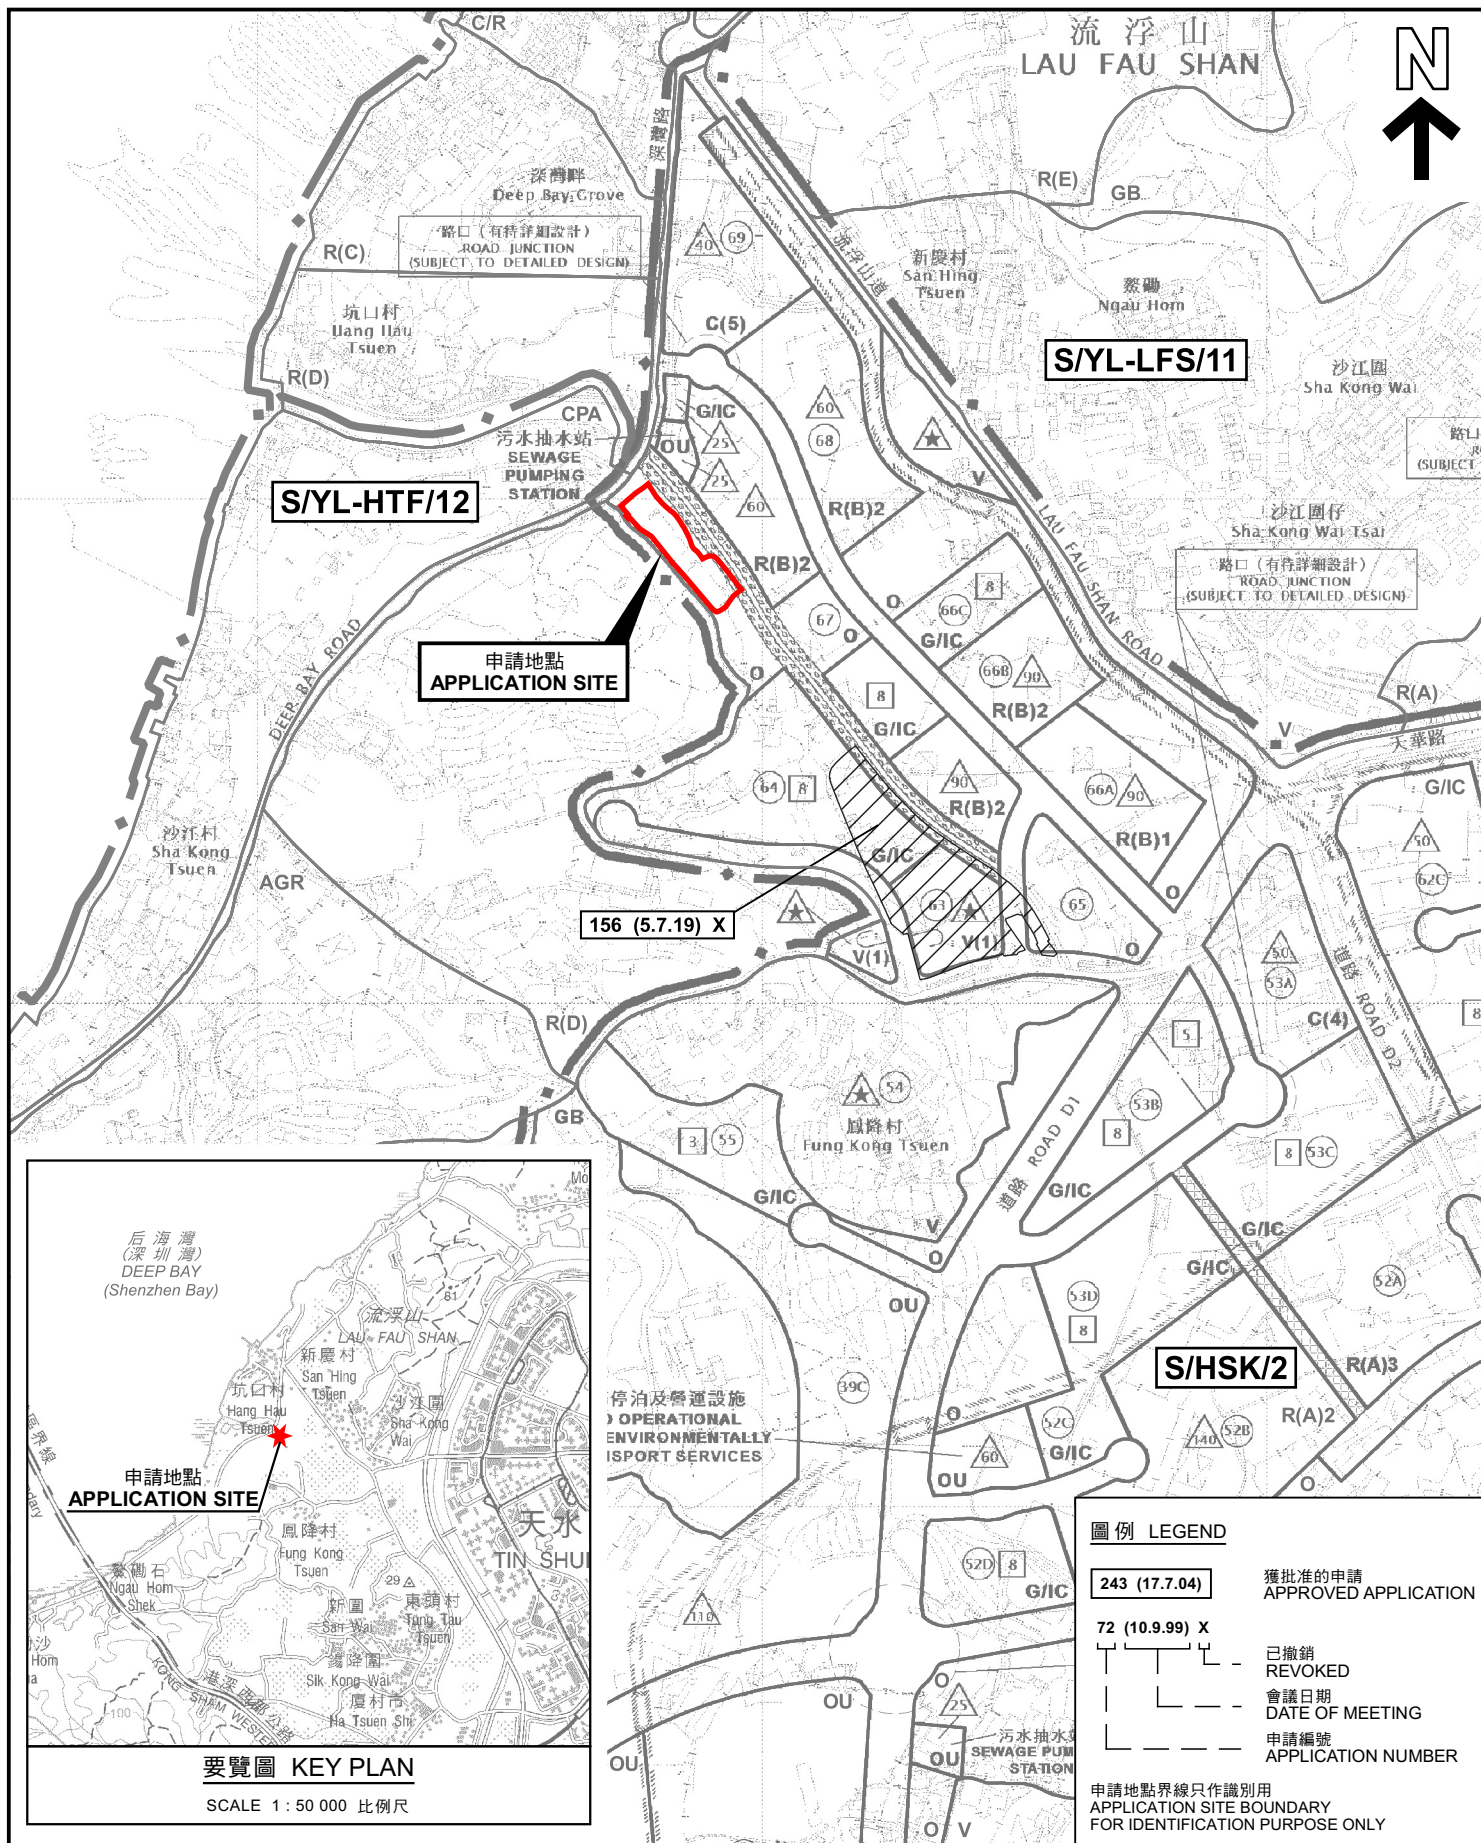


圖例 LEGEND

243 (17.7.04)	獲批准的申請 APPROVED APPLICATION
72 (10.9.99) X	已撤銷 REVOKED
---	會議日期 DATE OF MEETING
---	申請編號 APPLICATION NUMBER

申請地點界線只作識別用
APPLICATION SITE BOUNDARY
FOR IDENTIFICATION PURPOSE ONLY

位置圖及同類申請 LOCATION PLAN WITH SIMILAR APPLICATION

臨時貨倉存放建築材料、機械及零件(為期3年)
元朗厦村丈量約份第128約地段第23號餘段(部分)、第28號餘段(部分)、第30號餘段(部分)、第43號(部分)、第193號、第194號(部分)、第195號(部分)及第196號(部分)和毗連政府土地
TEMPORARY WAREHOUSE FOR STORAGE OF CONSTRUCTION MATERIALS, MACHINERY AND SPARE PARTS FOR A PERIOD OF 3 YEARS
LOTS 23 RP (PART), 28 RP (PART), 30 RP (PART), 43 (PART), 193, 194 (PART), 195 (PART) AND 196 (PART) IN D.D.128 AND ADJOINING GOVERNMENT LAND, HA TSUEN, YUEN LONG
SCALE 1:7 500 比例尺

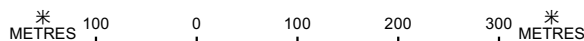


**規劃署
PLANNING
DEPARTMENT**




參考編號
REFERENCE No.
A/HSK/401

圖 PLAN
A-1a

本摘要圖於2022年9月19日擬備，
所根據的資料為於2018年10月16日
核准的分區計劃大綱圖編號 S/HSK/2
EXTRACT PLAN PREPARED ON 19.9.2022
BASED ON OUTLINE ZONING PLAN No.
S/HSK/2 APPROVED ON 16.10.2018

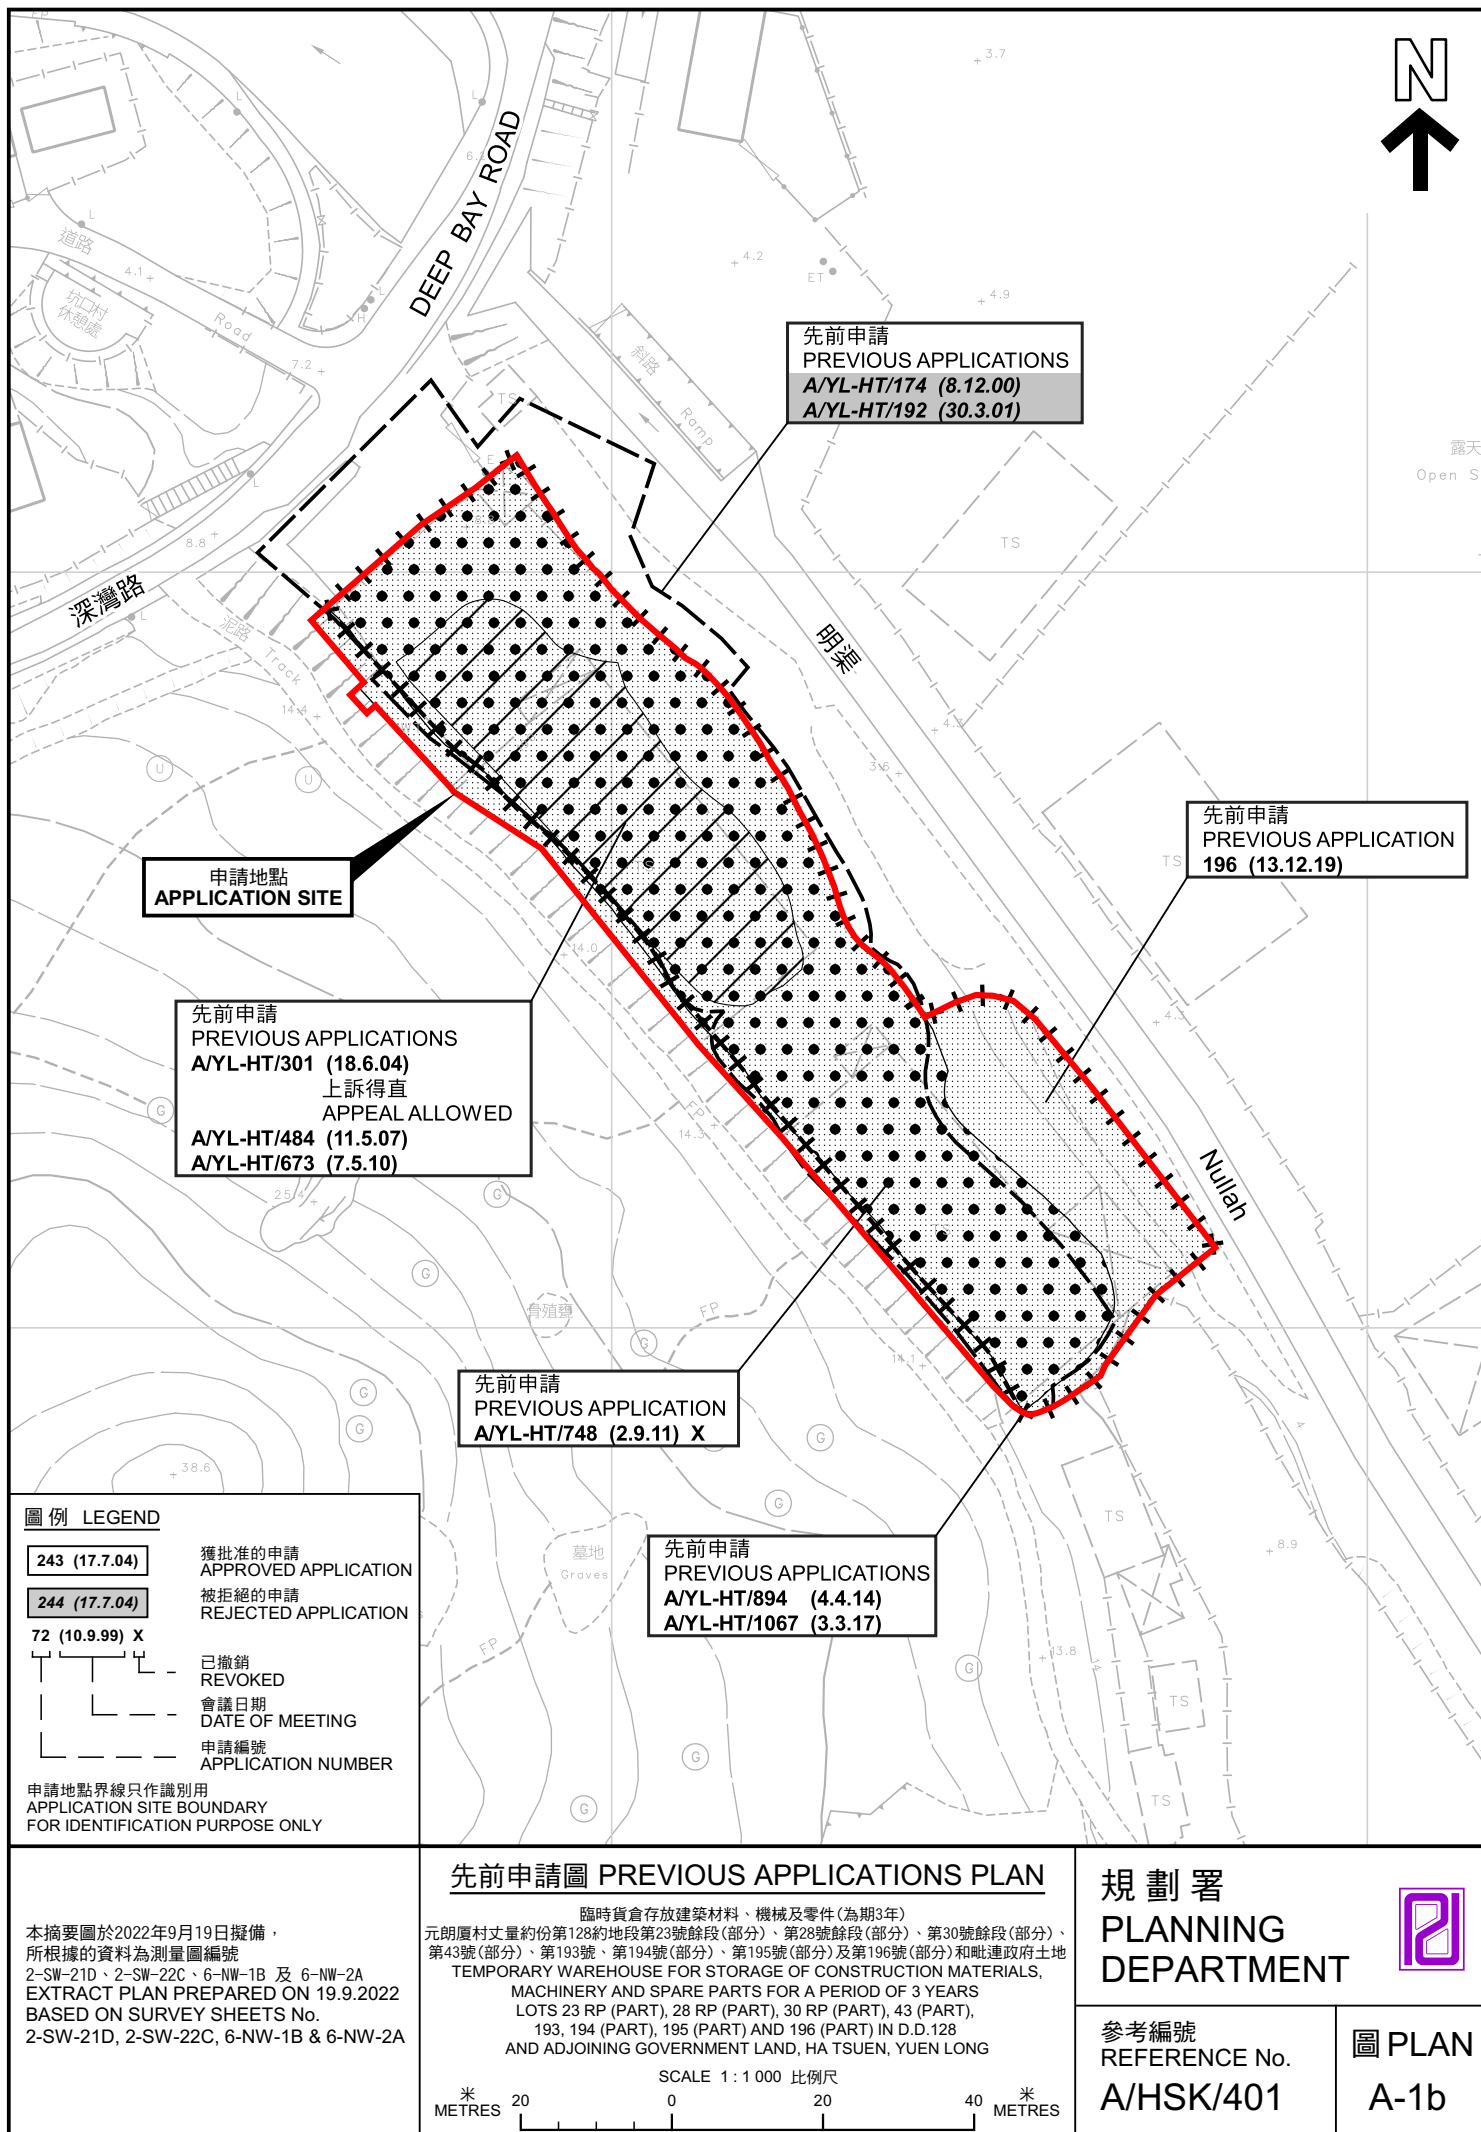

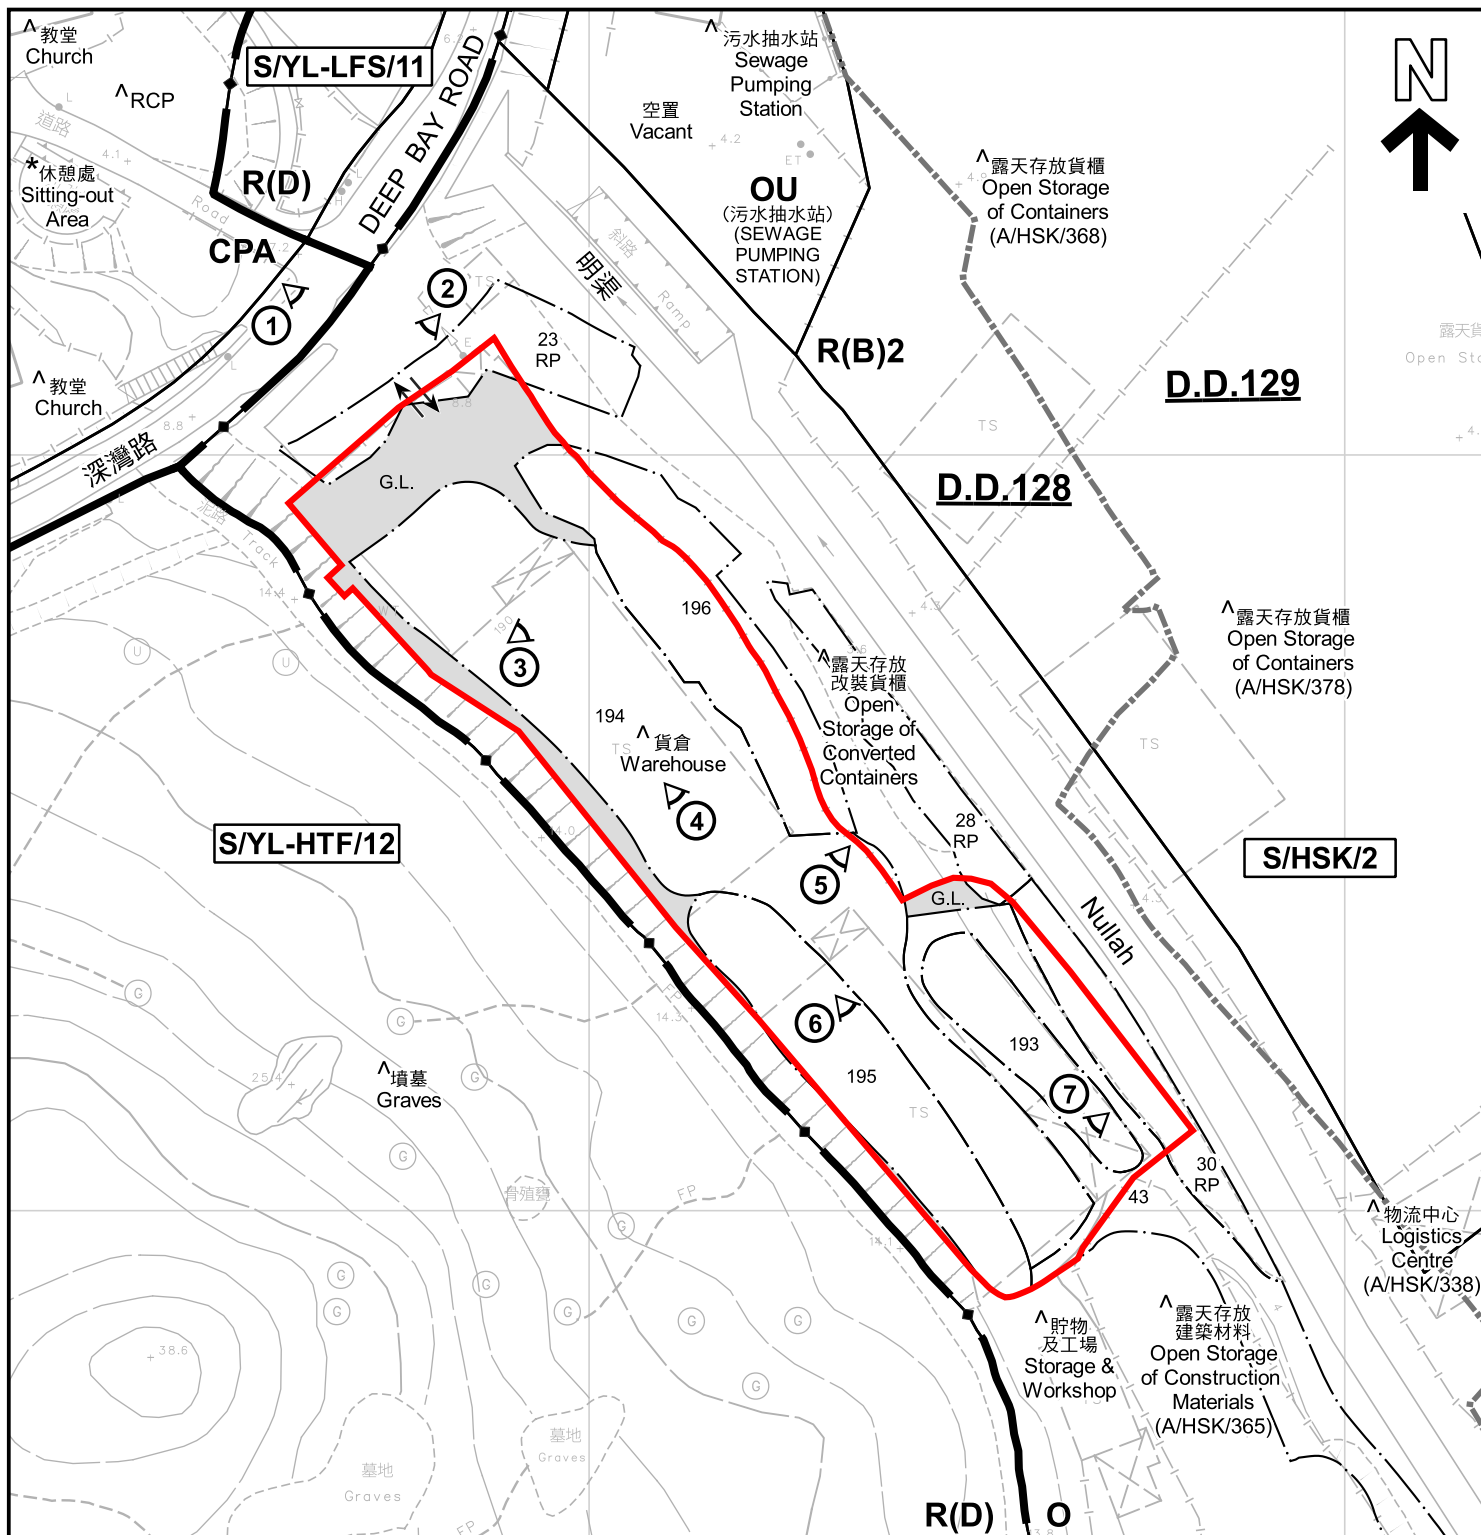

註釋 Notes:

- (1) 2022年8月30日勘測的土地用途
Land uses shown on this plan are in accordance with the land use survey conducted by the Planning Department on 30.8.2022
- (2) * 土地用途跟1992年3月勘測的土地用途一致
Indicates that the use is the same as that revealed by the land use survey conducted by the Planning Department in Mar 1992
- (3) ^ 土地用途跟1992年3月勘測的土地用途有別
Indicates that the use is different from that revealed by the land use survey conducted by the Planning Department in Mar 1992

圖例 LEGEND

- 申請地點 (界線只作識別用)
APPLICATION SITE (BOUNDARY FOR IDENTIFICATION PURPOSE ONLY)
- R(B)** 住宅 (乙類)
RESIDENTIAL (GROUP B)
- R(D)** 住宅 (丁類)
RESIDENTIAL (GROUP D)
- O** 休憩用地
OPEN SPACE
- OU** 其他指定用途
OTHER SPECIFIED USES

- CPA** 海岸保護區
COASTAL PROTECTION AREA
- G.L.** 政府土地
GOVERNMENT LAND
- RCP** 垃圾收集站
REFUSE COLLECTION POINT
- ① 實地照片的觀景點
VIEWING POINT OF SITE PHOTO
- 丈量約份界線
D.D. BOUNDARY
- 入口/出口
INGRESS / EGRESS

平面圖 SITE PLAN

臨時貨倉存放建築材料、機械及零件 (為期3年)
元朗厦村丈量約份第128約地段第23號餘段 (部分)、第28號餘段 (部分)、第30號餘段 (部分)、第43號 (部分)、第193號、第194號 (部分)、第195號 (部分) 及第196號 (部分) 和毗連政府土地
TEMPORARY WAREHOUSE FOR STORAGE OF CONSTRUCTION MATERIALS, MACHINERY AND SPARE PARTS FOR A PERIOD OF 3 YEARS
LOTS 23 RP (PART), 28 RP (PART), 30 RP (PART), 43 (PART), 193, 194 (PART), 195 (PART) AND 196 (PART) IN D.D.128 AND ADJOINING GOVERNMENT LAND. HA TSUEN. YUEN LONG

SCALE 1 : 1 000 比例尺

米 20 0 20 40 米
METRES

規劃署
PLANNING
DEPARTMENT



參考編號
REFERENCE No.
A/HSK/401

圖 PLAN
A-2



圖例 LEGEND



申請地點(界線只作識別用)
APPLICATION SITE
(BOUNDARY FOR IDENTIFICATION
PURPOSE ONLY)

航攝照片 AERIAL PHOTO

臨時貨倉存放建築材料、機械及零件(為期3年)

元朗厦村丈量約份第128約地段第23號餘段(部分)、第28號餘段(部分)、第30號餘段(部分)、第43號(部分)、第193號、第194號(部分)、第195號(部分)及第196號(部分)和毗連政府土地
TEMPORARY WAREHOUSE FOR STORAGE OF CONSTRUCTION MATERIALS, MACHINERY AND SPARE PARTS FOR A PERIOD OF 3 YEARS
LOTS 23 RP (PART), 28 RP (PART), 30 RP (PART), 43 (PART), 193, 194 (PART), 195 (PART) AND 196 (PART) IN D.D.128 AND ADJOINING GOVERNMENT LAND, HA TSUEN, YUEN LONG


規劃署
PLANNING
DEPARTMENT



本摘要圖於2022年9月19日擬備，所根據的資料為地政總署於2021年1月15日拍得的航攝照片編號 E126774C
EXTRACT PLAN PREPARED ON 19.9.2022 BASED ON AERIAL PHOTO No. E126774C TAKEN ON 15.1.2021 BY LANDS DEPARTMENT

參考編號
REFERENCE No.
A/HSK/401

圖 PLAN
A-3

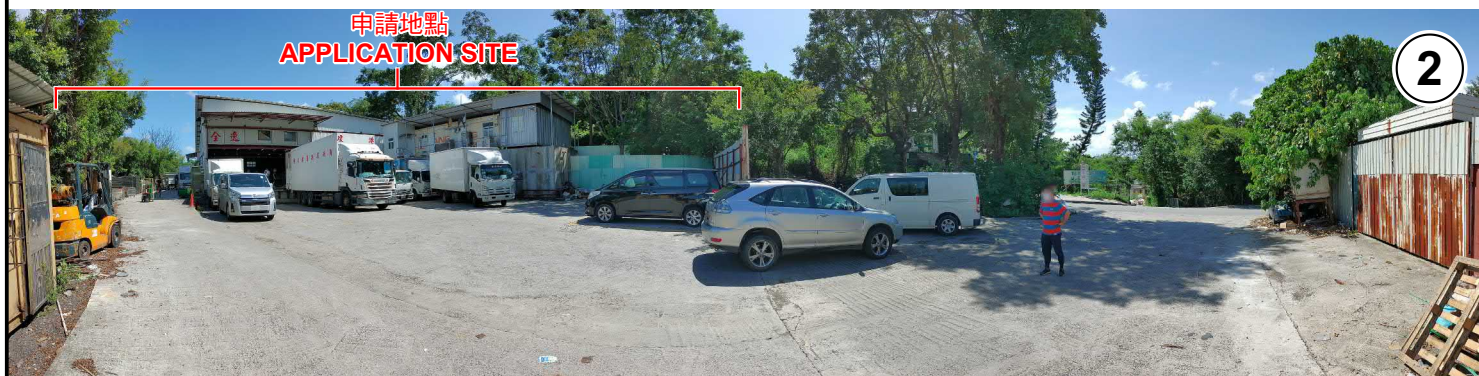

實地照片 SITE PHOTOS

本圖於2022年9月19日擬備，所根據的資料為攝於2022年8月26日的實地照片
PLAN PREPARED ON 19.9.2022
BASED ON SITE PHOTOS
TAKEN ON 26.8.2022


臨時貨倉存放建築材料、機械及零件(為期3年)
元朗厦村丈量約份第128約地段第23號餘段(部分)、第28號餘段(部分)、第30號餘段(部分)、第43號(部分)、第193號、第194號(部分)、第195號(部分)及第196號(部分)和毗連政府土地
TEMPORARY WAREHOUSE FOR STORAGE OF CONSTRUCTION MATERIALS, MACHINERY AND SPARE PARTS FOR A PERIOD OF 3 YEARS
LOTS 23 RP (PART), 28 RP (PART), 30 RP (PART), 43 (PART), 193, 194 (PART), 195 (PART) AND 196 (PART) IN D.D.128 AND ADJOINING GOVERNMENT LAND, HA TSUEN, YUEN LONG

規劃署
PLANNING
DEPARTMENT



參考編號
REFERENCE No.
A/HSK/401

圖 PLAN
A-4a

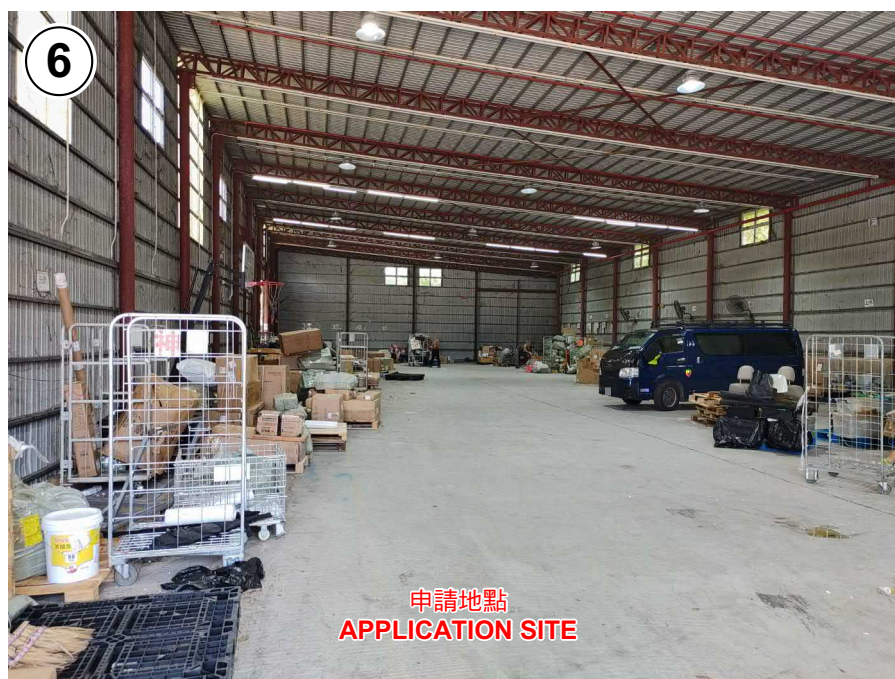

實地照片 SITE PHOTOS

本圖於2022年9月19日擬備，所根據的資料為攝於2022年8月26日的實地照片
PLAN PREPARED ON 19.9.2022
BASED ON SITE PHOTOS
TAKEN ON 26.8.2022

臨時貨倉存放建築材料、機械及零件(為期3年)
元朗厦村丈量約份第128約地段第23號餘段(部分)、第28號餘段(部分)、第30號餘段(部分)、第43號(部分)、第193號、第194號(部分)、第195號(部分)及第196號(部分)和毗連政府土地
TEMPORARY WAREHOUSE FOR STORAGE OF CONSTRUCTION MATERIALS, MACHINERY AND SPARE PARTS FOR A PERIOD OF 3 YEARS
LOTS 23 RP (PART), 28 RP (PART), 30 RP (PART), 43 (PART), 193, 194 (PART), 195 (PART) AND 196 (PART) IN D.D.128
AND ADJOINING GOVERNMENT LAND, HA TSUEN, YUEN LONG

規劃署
PLANNING
DEPARTMENT



參考編號
REFERENCE No.
A/HSK/401

圖 PLAN
A-4b