


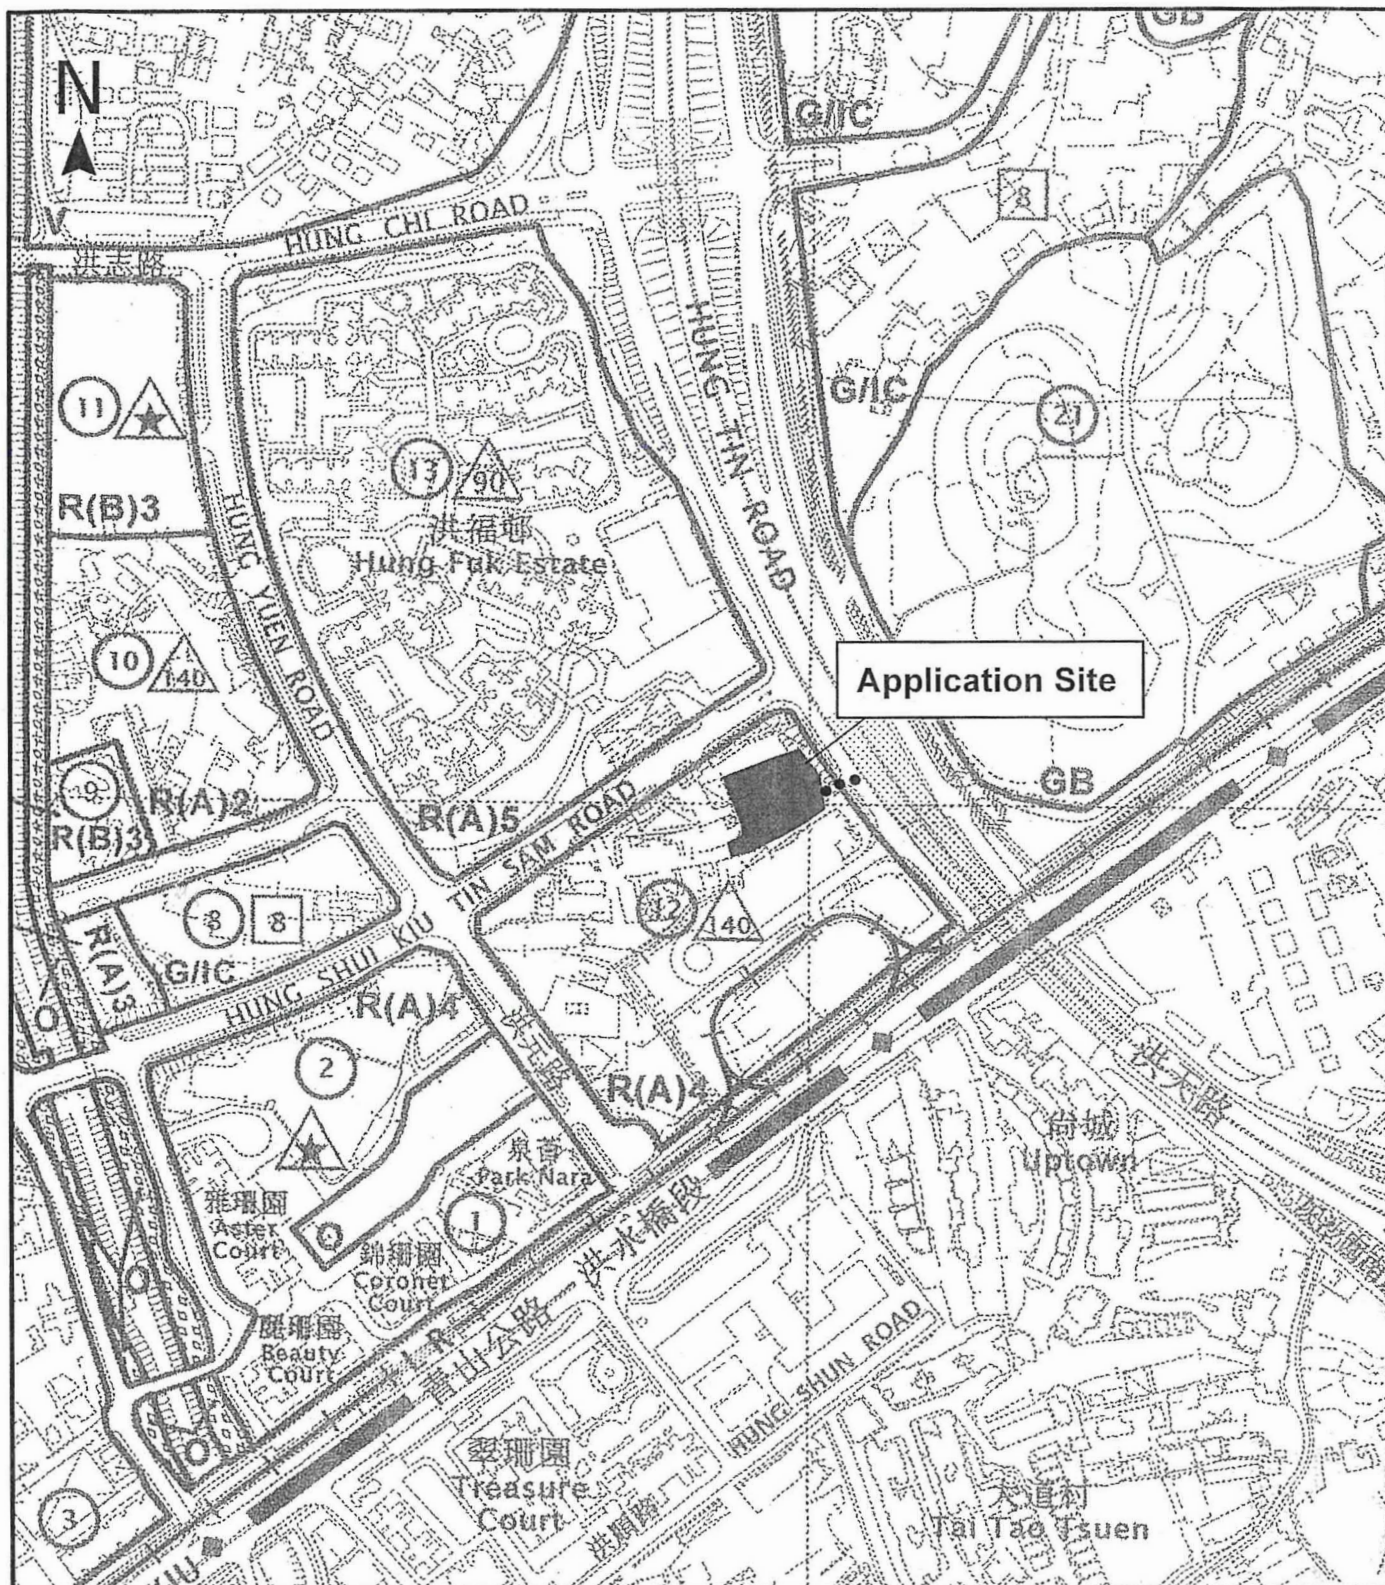


Project 項目名稱: Proposed Temporary Shop and Services (Household Products and Food Retail Shop) for a Period of 3 Years at Lots 2377 RP(Part), 2404 RP(Part), 2405 RP(Part), 2406 RP(Part), 2407 RP(Part), 2408 RP, 2409(Part) in D.D.124 and Adjoining Government Land, Yuen Long, New Territories	Drawing Title 圖紙標題: Location Plan Drawing No. 圖號: 20220716	Remarks 備註: ... Vehicular access leading from Hung Tin Road Scale 比例:
--	--	--

(摘錄自申請人於 23.8.2022 呈交的申請書)
(Extract from Applicant's Submission of 23.8.2022)


參考編號
REFERENCE No.
A/HSK/405

繪圖 DRAWING
A-1

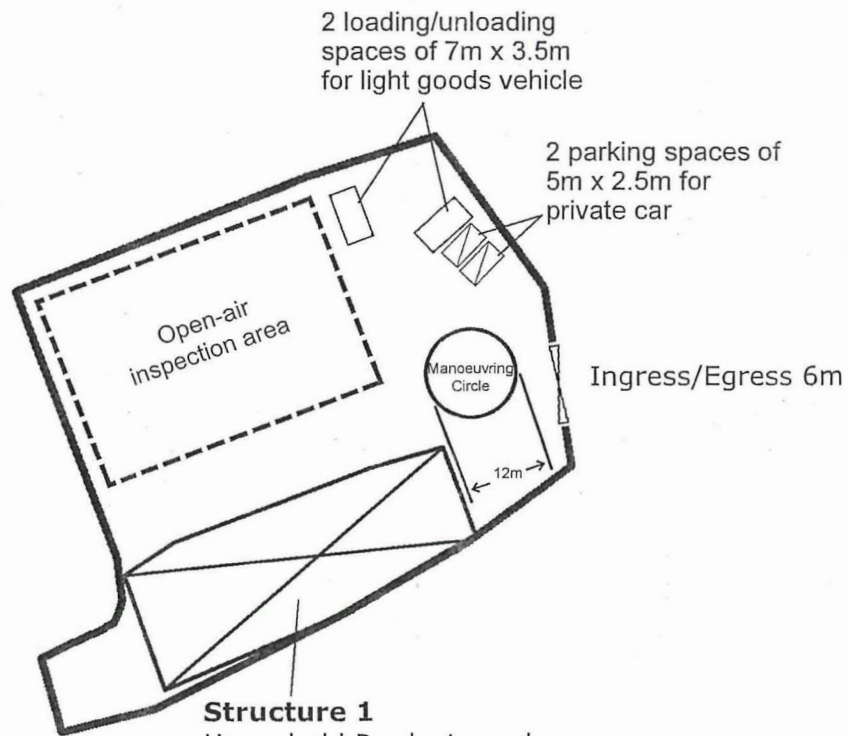

Structure 1
Household Products and Food Retail Shop
GFA: Not exceeding 436m² (ABOUT)
No. of storey: 1
Height: 6m (ABOUT)

Project 項目名稱: Proposed Temporary Shop and Services (Household Products and Food Retail Shop) for a Period of 3 Years at Lots 2377 RP(Part), 2404 RP(Part), 2405 RP(Part), 2406 RP(Part), 2407 RP(Part), 2408 RP, 2409(Part) in D.D.124 and Adjoining Government Land, Yuen Long, New Territories	Drawing Title 圖紙標題: Layout Plan		Remarks 備註:  Private car  Light goods vehicle  Structure Scale 比例:
	Drawing No. 圖號: 20220720		

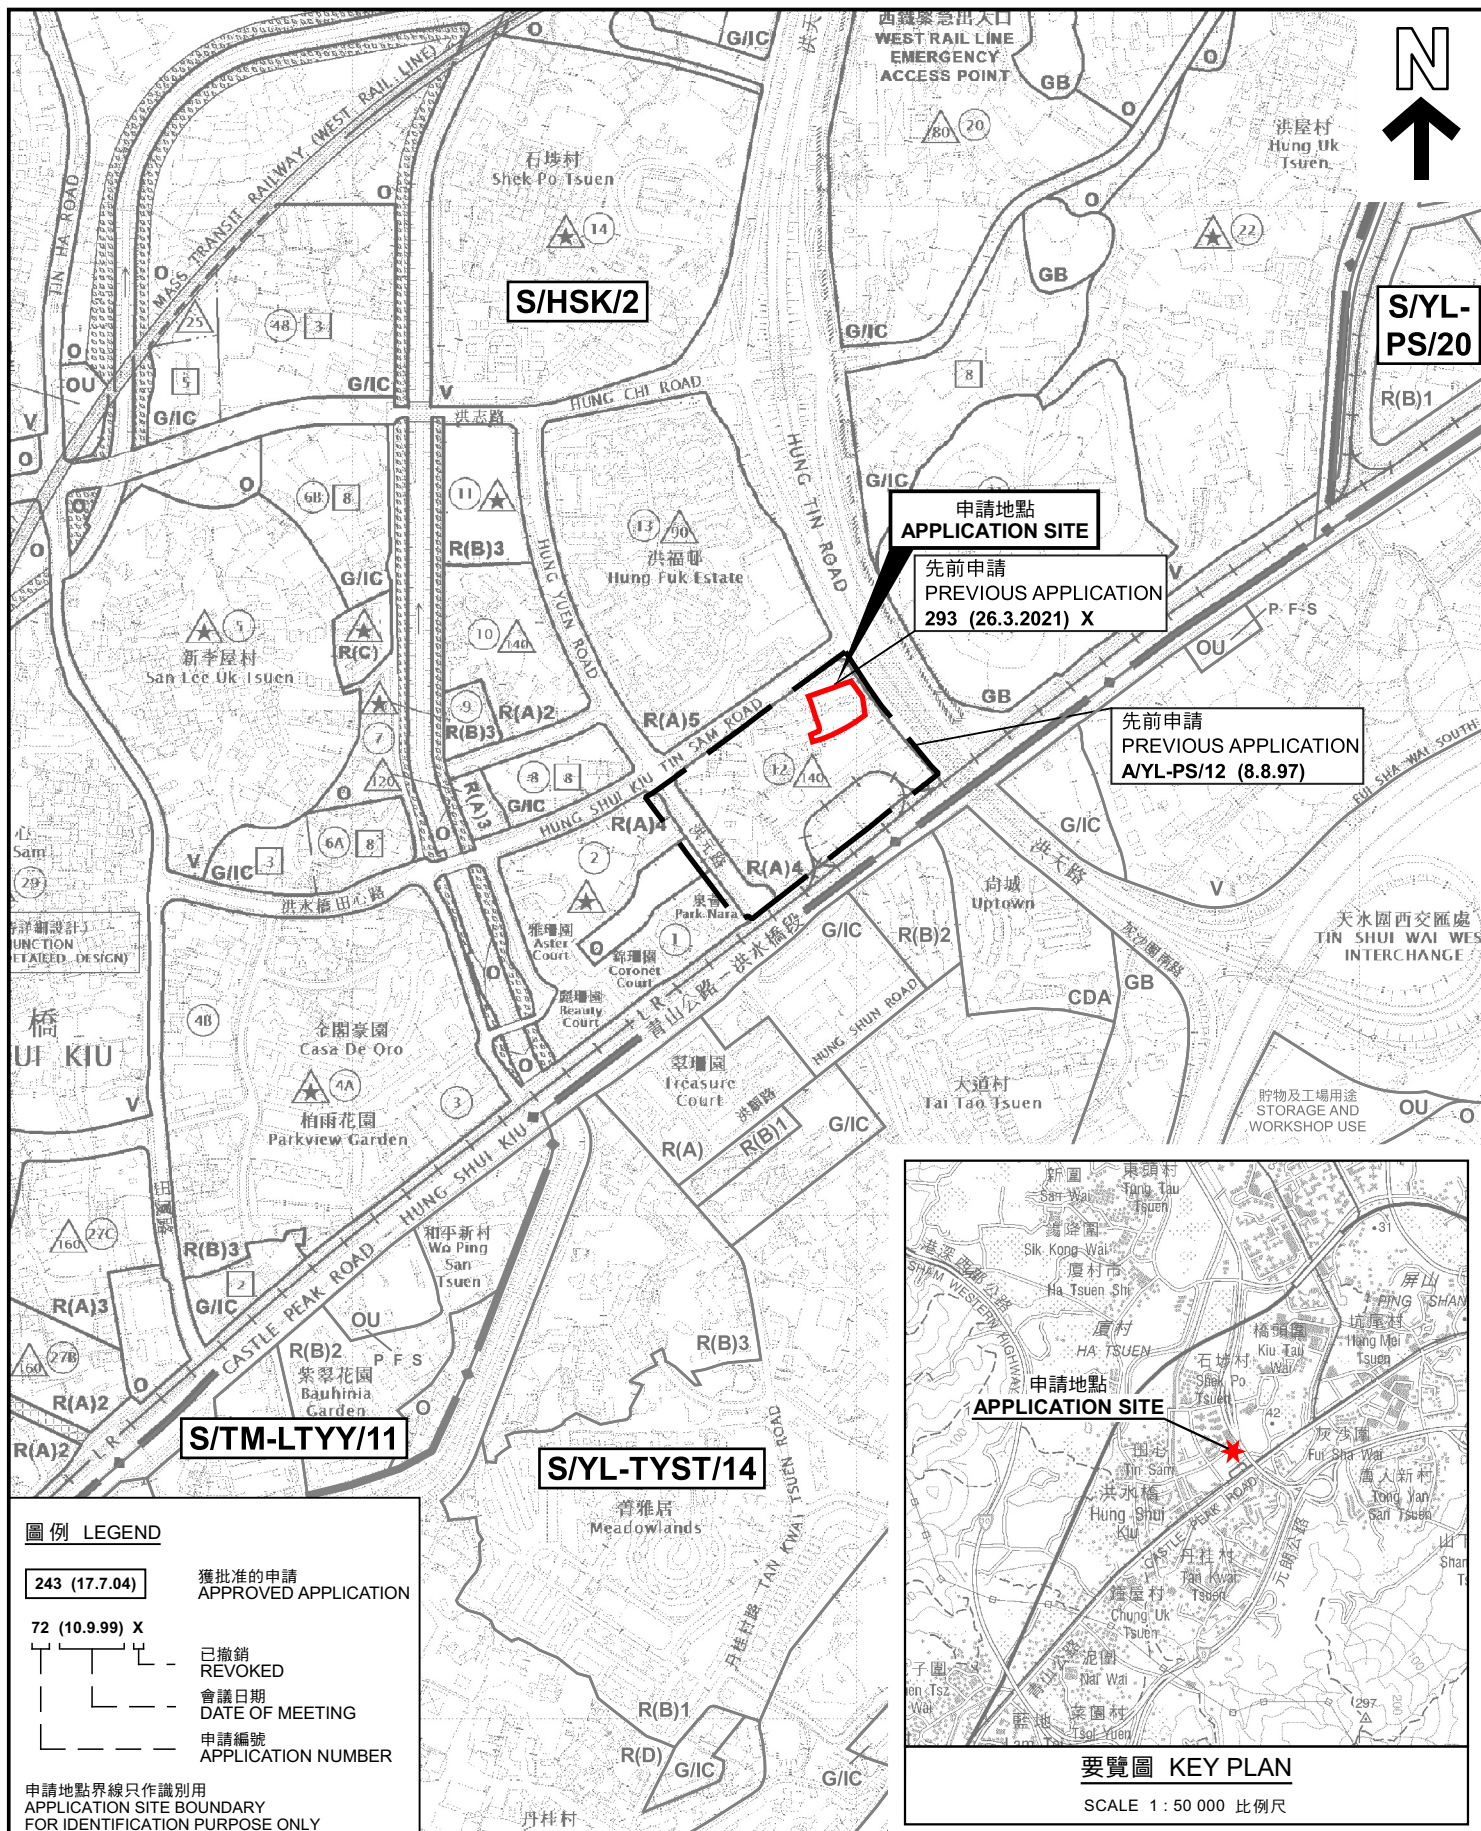

位置圖 LOCATION PLAN

擬議臨時商店及服務行業(日用品及食物零售店)(為期3年)
元朗丈量約份第124約地段第2377號餘段(部分)、第2404號餘段(部分)、
第2405號餘段(部分)、第2406號餘段(部分)、第2407號餘段(部分)、
第2408號餘段及第2409號(部分)和毗連政府土地
PROPOSED TEMPORARY SHOP AND SERVICES
(HOUSEHOLD PRODUCTS AND FOOD RETAIL SHOP) FOR A PERIOD OF 3 YEARS
LOTS 2377 RP (PART), 2404 RP (PART), 2405 RP (PART), 2406 RP (PART), 2407 RP (PART),
2408 RP AND 2409 (PART) IN D.D.124 AND ADJOINING GOVERNMENT LAND, YUEN LONG

SCALE 1 : 7 500 比例尺

米 100 0 100 200 300 米
METRES


規劃署
PLANNING
DEPARTMENT



參考編號
REFERENCE No.
A/HSK/405

圖 PLAN
A-1

本摘要圖於2022年12月14日擬備，
所根據的資料為於2018年10月16日
核准的分區計劃大綱圖編號 S/HSK/2
EXTRACT PLAN PREPARED ON 14.12.2022
BASED ON OUTLINE ZONING PLAN No.
S/HSK/2 APPROVED ON 16.10.2018

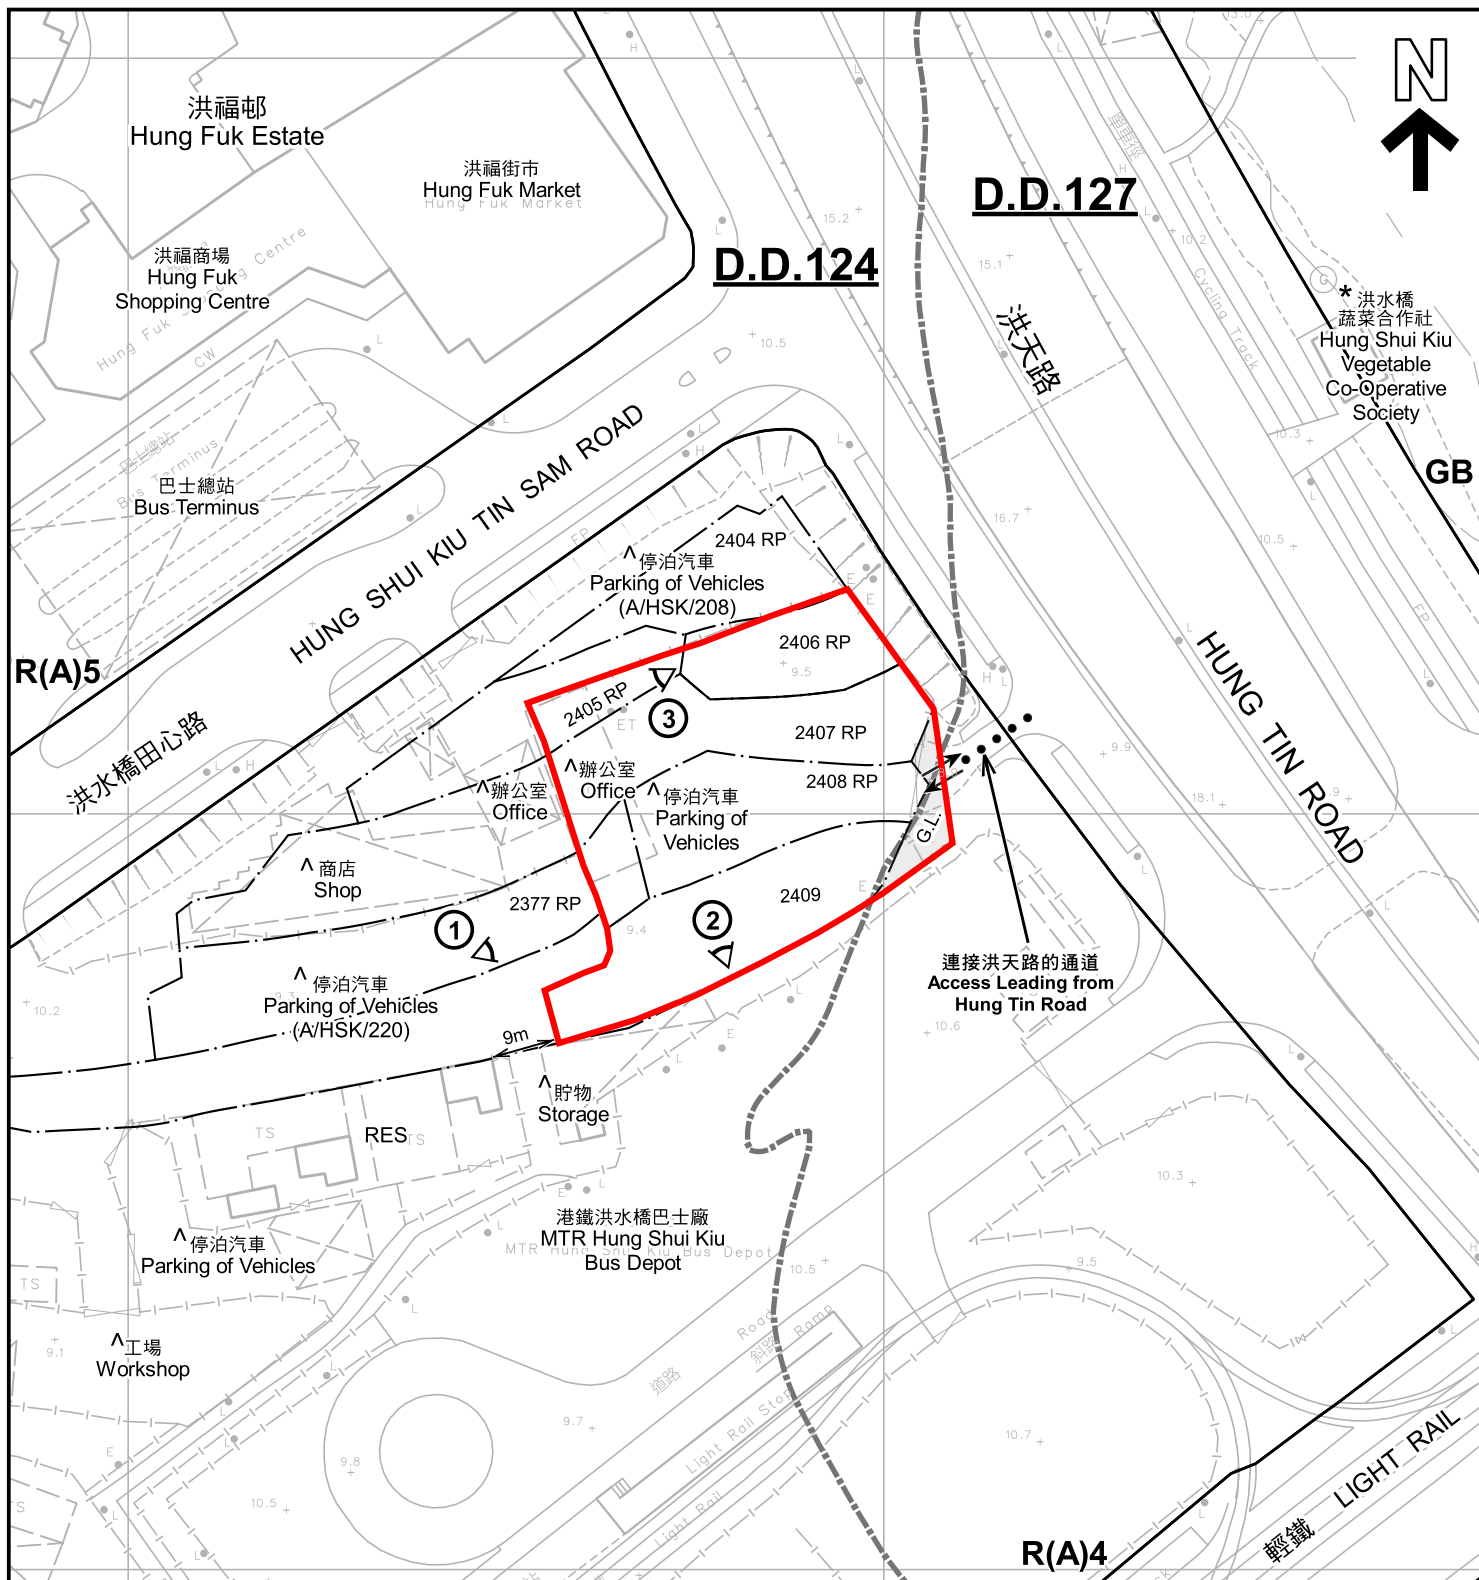

註釋 Notes:

- (1) 2022年8月30日勘測的土地用途
Land uses shown on this plan are in accordance with the land use survey conducted by the Planning Department on 30.8.2022
- (2) * 土地用途跟1993年6月及7月勘測的土地用途一致
Indicates that the use is the same as that revealed by the land use survey conducted by the Planning Department in Jun 1993 and Jul 1993
- (3) ^ 土地用途跟1993年6月及7月勘測的土地用途有別
Indicates that the use is different from that revealed by the land use survey conducted by the Planning Department in Jun 1993 and Jul 1993

圖例 LEGEND

- | | | | |
|-------------|---|-----|---|
| | 申請地點 (界線只作識別用)
APPLICATION SITE (BOUNDARY FOR IDENTIFICATION PURPOSE ONLY) | RES | 住用構築物
RESIDENTIAL STRUCTURES |
| R(A) | 住宅 (甲類)
RESIDENTIAL (GROUP A) | ① | 實地照片的觀景點
VIEWING POINT OF SITE PHOTO |
| GB | 綠化地帶
GREEN BELT | | 丈量約份界線
D.D. BOUNDARY |
| G.L. | 政府土地
GOVERNMENT LAND | | 入口/出口
INGRESS / EGRESS |

平面圖 SITE PLAN

擬議臨時商店及服務行業 (日用品及食物零售店) (為期3年)
元朗丈量約份第124約地段第2377號餘段 (部分)、第2404號餘段 (部分)、
第2405號餘段 (部分)、第2406號餘段 (部分)、第2407號餘段 (部分)、
第2408號餘段及第2409號 (部分) 和毗連政府土地
PROPOSED TEMPORARY SHOP AND SERVICES
(HOUSEHOLD PRODUCTS AND FOOD RETAIL SHOP) FOR A PERIOD OF 3 YEARS
LOTS 2377 RP (PART), 2404 RP (PART), 2405 RP (PART), 2406 RP (PART), 2407 RP (PART),
2408 RP AND 2409 (PART) IN D.D.124 AND ADJOINING GOVERNMENT LAND, YUEN LONG

SCALE 1 : 1 000 比例尺

米 20 0 20 40 米
METRES


規劃署
PLANNING
DEPARTMENT



參考編號
REFERENCE No.
A/HSK/405

圖 PLAN
A-2

本摘要圖於2022年12月14日擬備，所根據的資料為測量圖編號 6-NW-12B、12D、13A 及 13C
EXTRACT PLAN PREPARED ON 14.12.2022
BASED ON SURVEY SHEETS No.
6-NW-12B, 12D, 13A & 13C

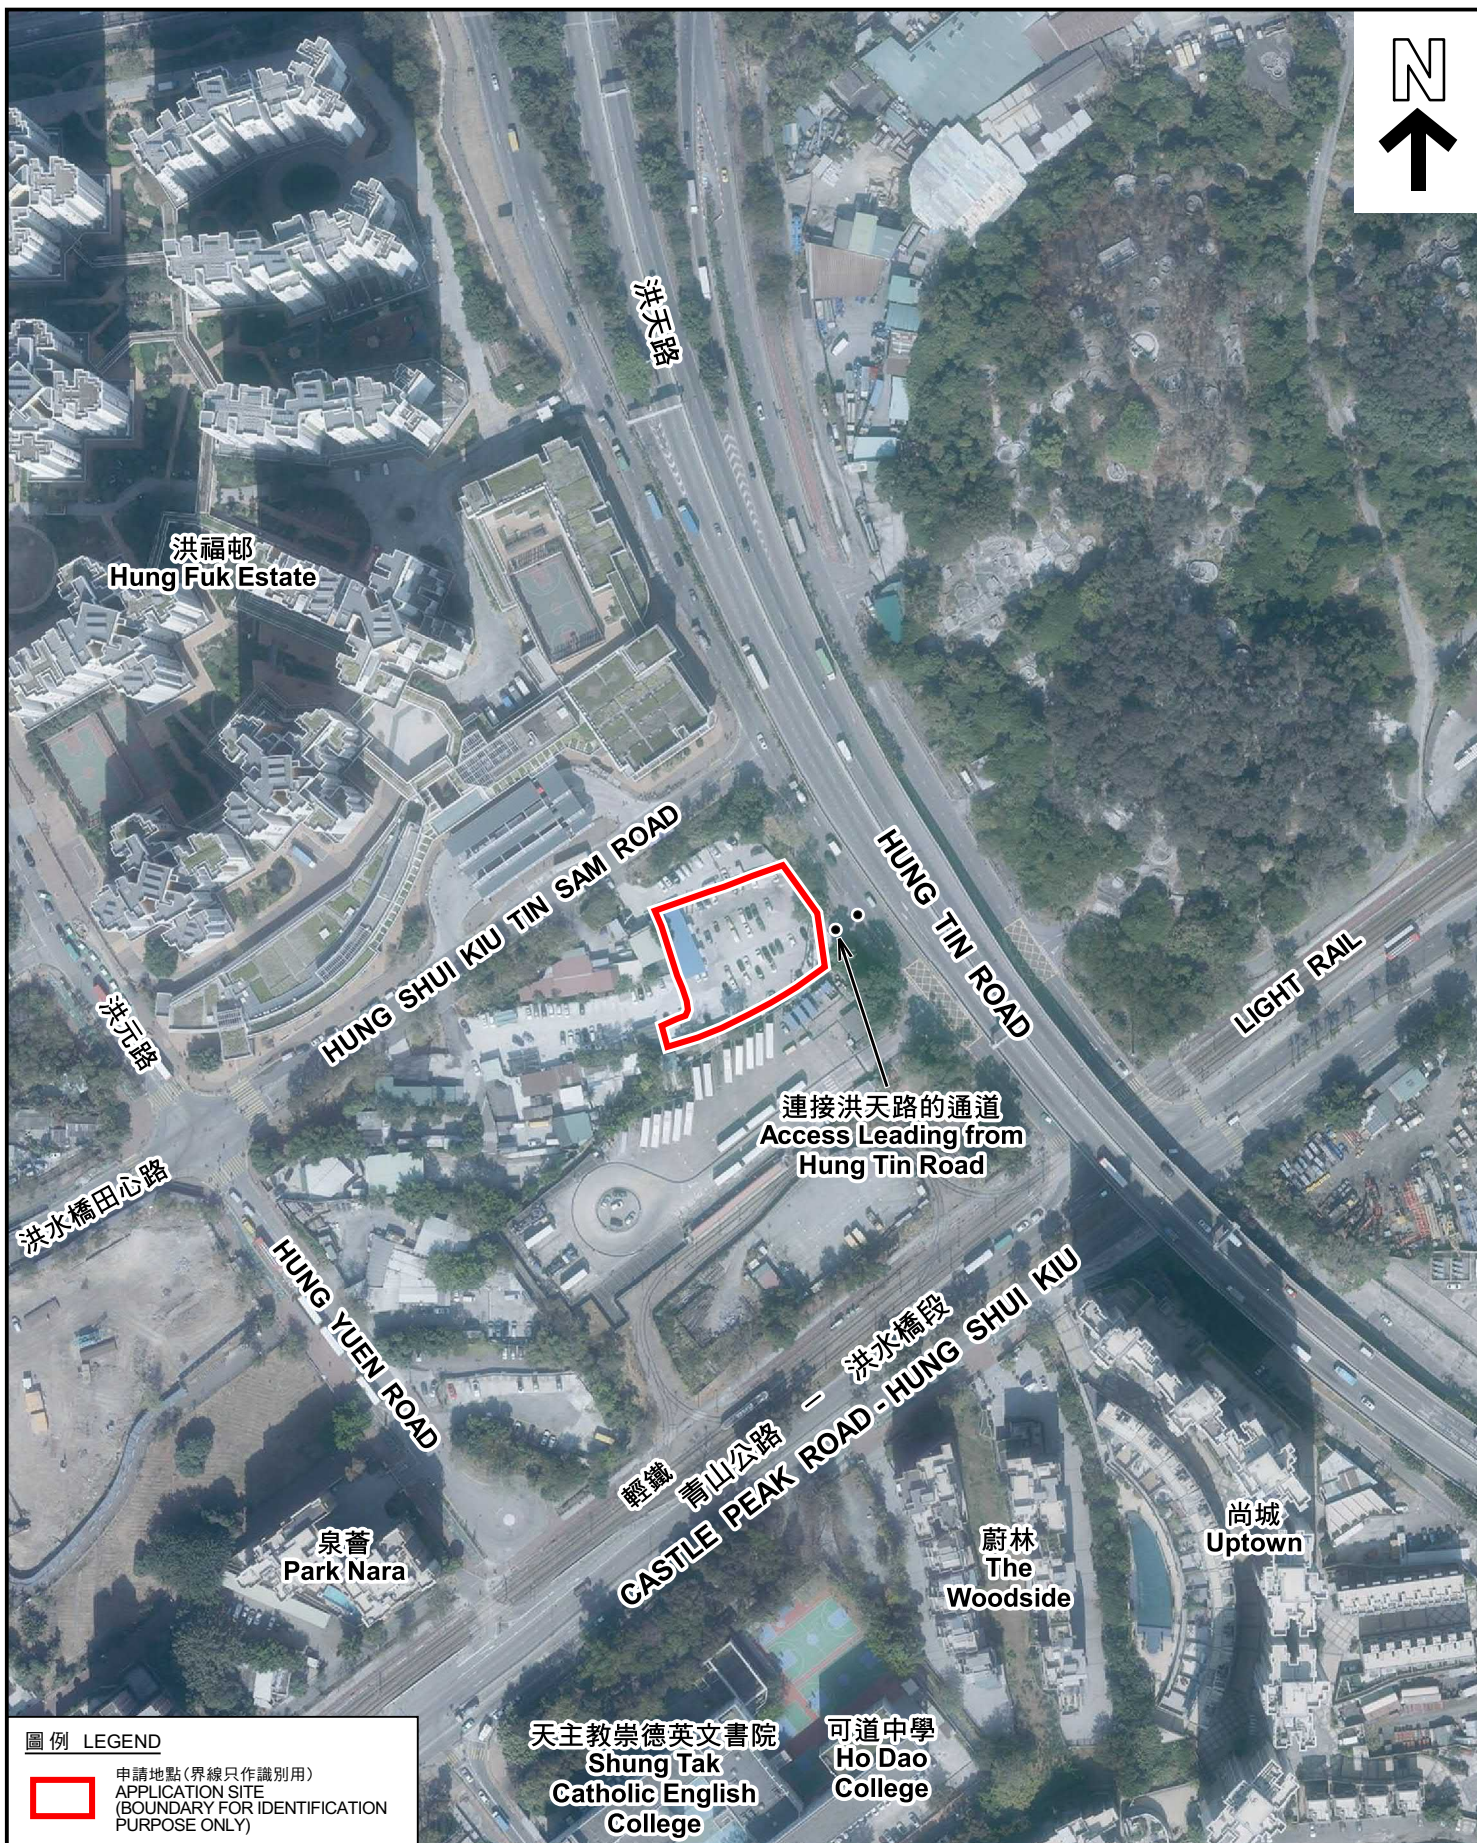

圖例 LEGEND



申請地點(界線只作識別用)
APPLICATION SITE
(BOUNDARY FOR IDENTIFICATION
PURPOSE ONLY)

航攝照片 AERIAL PHOTO

擬議臨時商店及服務行業(日用品及食物零售店)(為期3年)
元朗丈量約份第124約地段第2377號餘段(部分)、第2404號餘段(部分)、
第2405號餘段(部分)、第2406號餘段(部分)、第2407號餘段(部分)、
第2408號餘段及第2409號(部分)和毗連政府土地
PROPOSED TEMPORARY SHOP AND SERVICES
(HOUSEHOLD PRODUCTS AND FOOD RETAIL SHOP) FOR A PERIOD OF 3 YEARS
LOTS 2377 RP (PART), 2404 RP (PART), 2405 RP (PART), 2406 RP (PART), 2407 RP (PART),
2408 RP AND 2409 (PART) IN D.D.124 AND ADJOINING GOVERNMENT LAND, YUEN LONG

規劃署
PLANNING
DEPARTMENT




參考編號
REFERENCE No.
A/HSK/405

圖 PLAN
A-3

本摘要圖於2022年12月14日擬備，所根據
的資料為地政總署於2021年1月19日拍得
的航攝照片編號 E132143C
EXTRACT PLAN PREPARED ON 14.12.2022
BASED ON AERIAL PHOTO No.
E132143C TAKEN ON 19.1.2021 BY
LANDS DEPARTMENT

申請地點
APPLICATION SITE

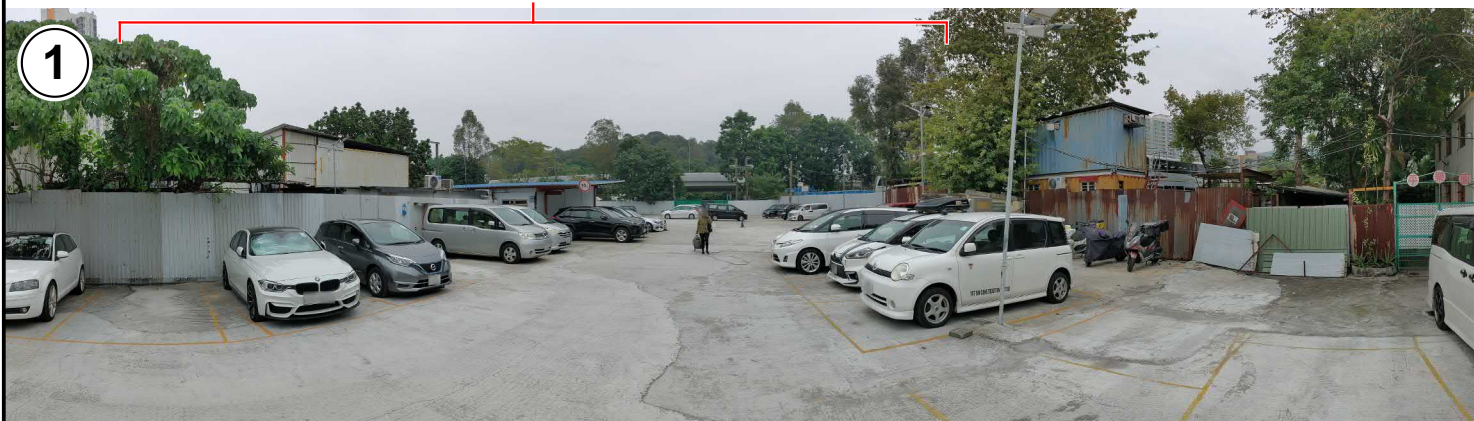

實地照片 SITE PHOTOS

擬議臨時商店及服務行業(日用品及食物零售店)(為期3年)
元朗丈量約份第124約地段第2377號餘段(部分)、第2404號餘段(部分)、
第2405號餘段(部分)、第2406號餘段(部分)、第2407號餘段(部分)、
第2408號餘段及第2409號(部分)和毗連政府土地

PROPOSED TEMPORARY SHOP AND SERVICES
(HOUSEHOLD PRODUCTS AND FOOD RETAIL SHOP) FOR A PERIOD OF 3 YEARS
LOTS 2377 RP (PART), 2404 RP (PART), 2405 RP (PART), 2406 RP (PART), 2407 RP (PART),
2408 RP AND 2409 (PART) IN D.D.124 AND ADJOINING GOVERNMENT LAND, YUEN LONG

規劃署
PLANNING
DEPARTMENT



參考編號
REFERENCE No.
A/HSK/405

圖 PLAN
A-4

本圖於2022年12月14日擬備，所根據的
資料為攝於2022年12月13日的實地照片
PLAN PREPARED ON 14.12.2022
BASED ON SITE PHOTOS
TAKEN ON 13.12.2022