


N

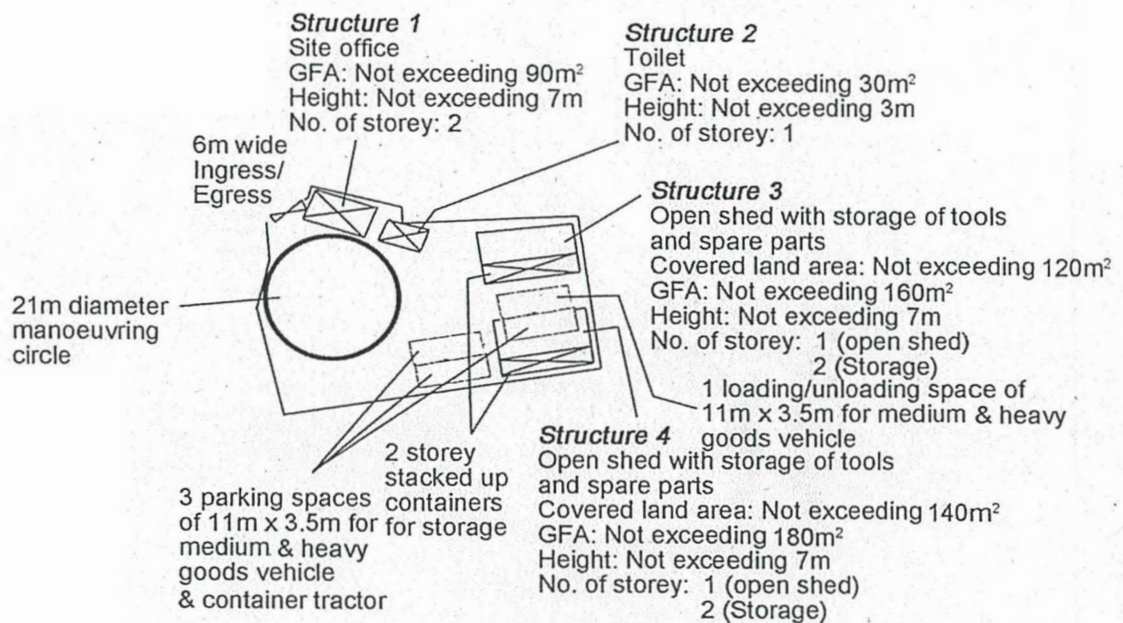

Project 項目名稱:

Proposed Temporary Vehicle Repair Workshop for a Period of 3 Years at Lots 3255 (Part), 3256 RP (Part) & 3257 RP (Part) in D.D. 129 & Adjoining Government Land, Fung Kong Tsuen Road, Yuen Long, N.T.

Drawing Title 圖目:

Proposed Layout Plan

Remarks 備註:

Drawing No. 圖號:

Figure 3


Scale 比例:

1:1000

(摘錄自申請人於 26.9.2022 呈交的申請書)
(Extract from Applicant's
Submission of 26.9.2022)

參考編號
REFERENCE No.
A/HSK/414

繪圖 DRAWING
A-1

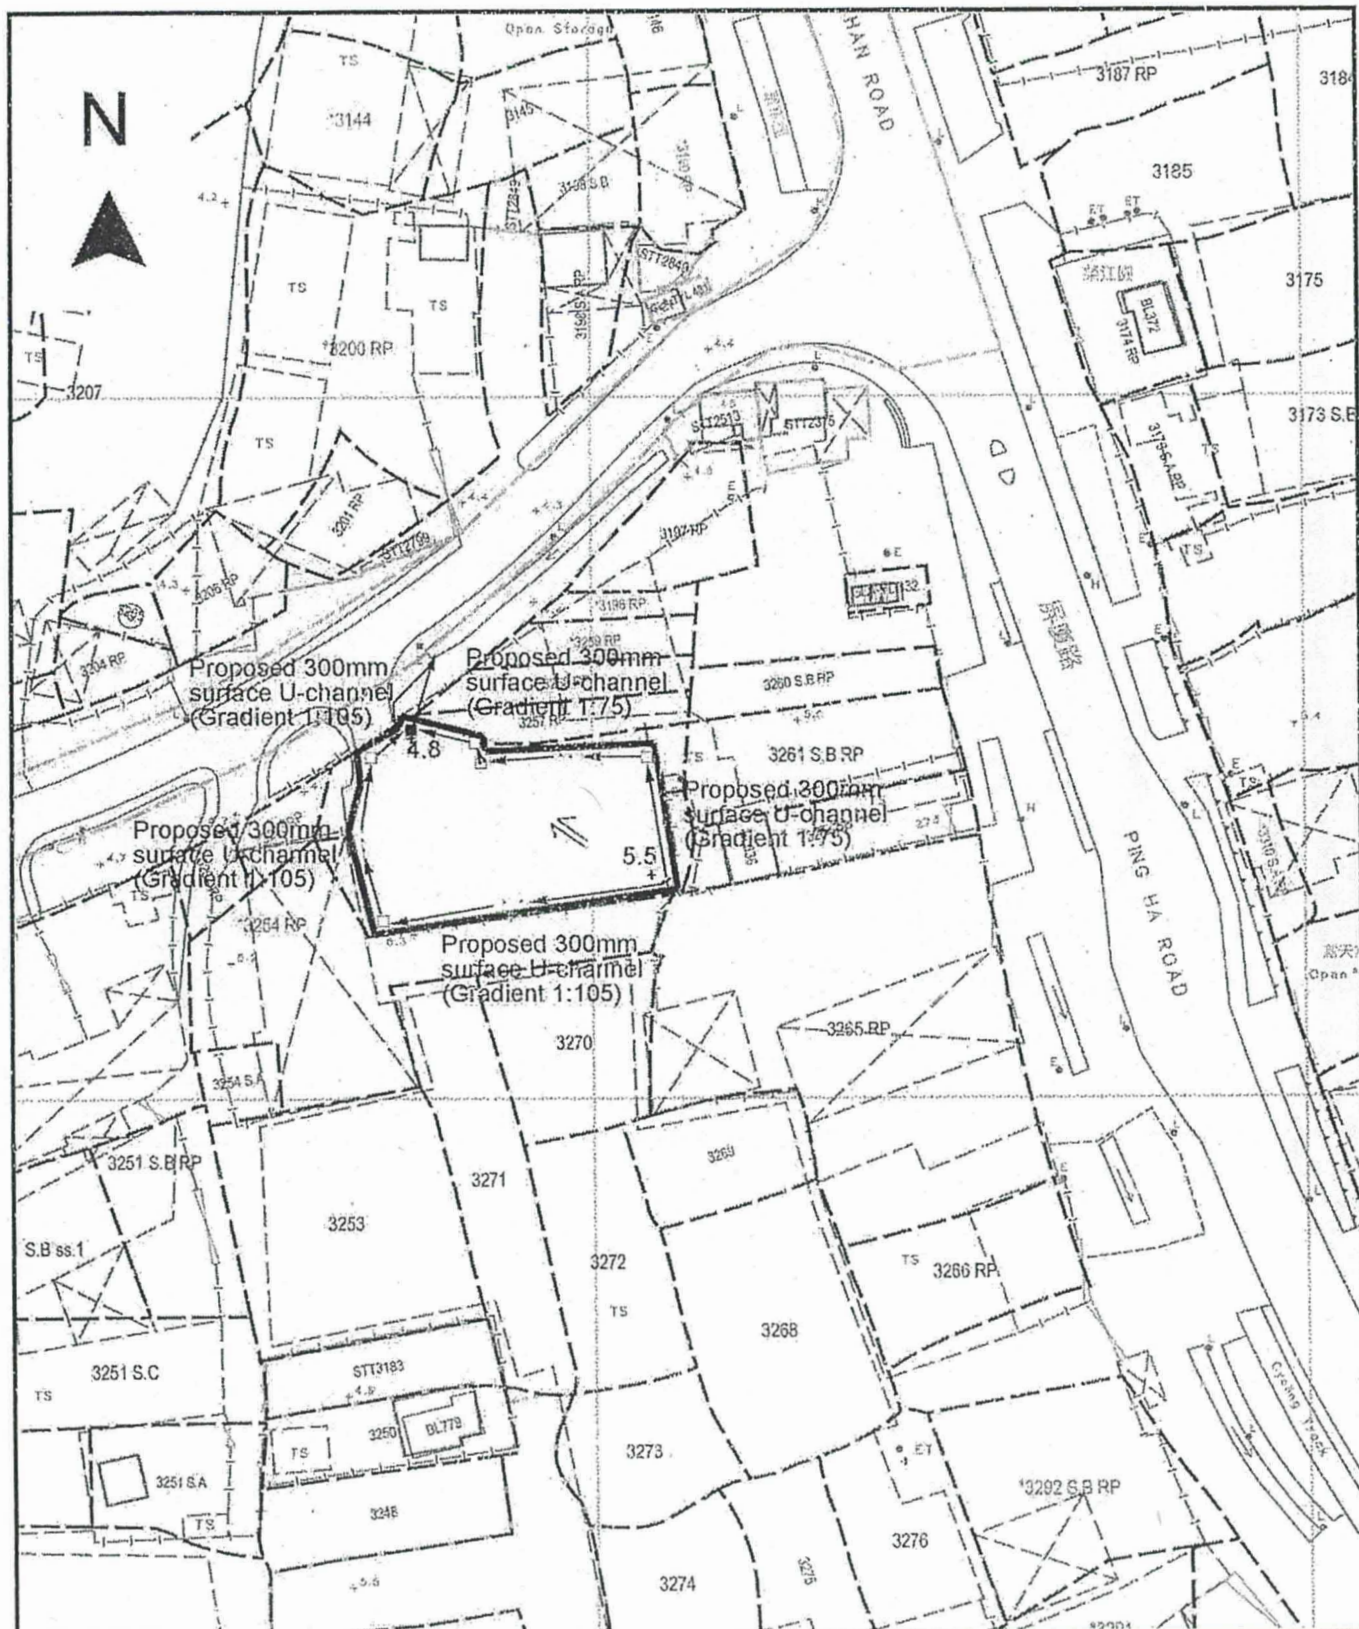

Project 項目名稱:

Proposed Temporary Vehicle Repair Workshop for a Period of 3 Years at Lots 3255 (Part), 3256 RP (Part) & 3257 RP (Part) in D.D. 129 & Adjoining Government Land, Fung Kong Tsuen Road, Yuen Long, N.T.

Drawing Title 圖目:

Proposed Drainage Plan

Drawing No. 圖號:

Figure 4

Remarks 備註:

+5.5 Level (in mPD)


⇐ Flow of surface runoff


□ Proposed catchpit

■ Catchpit with sand trap

Scale 比例:

1:1000

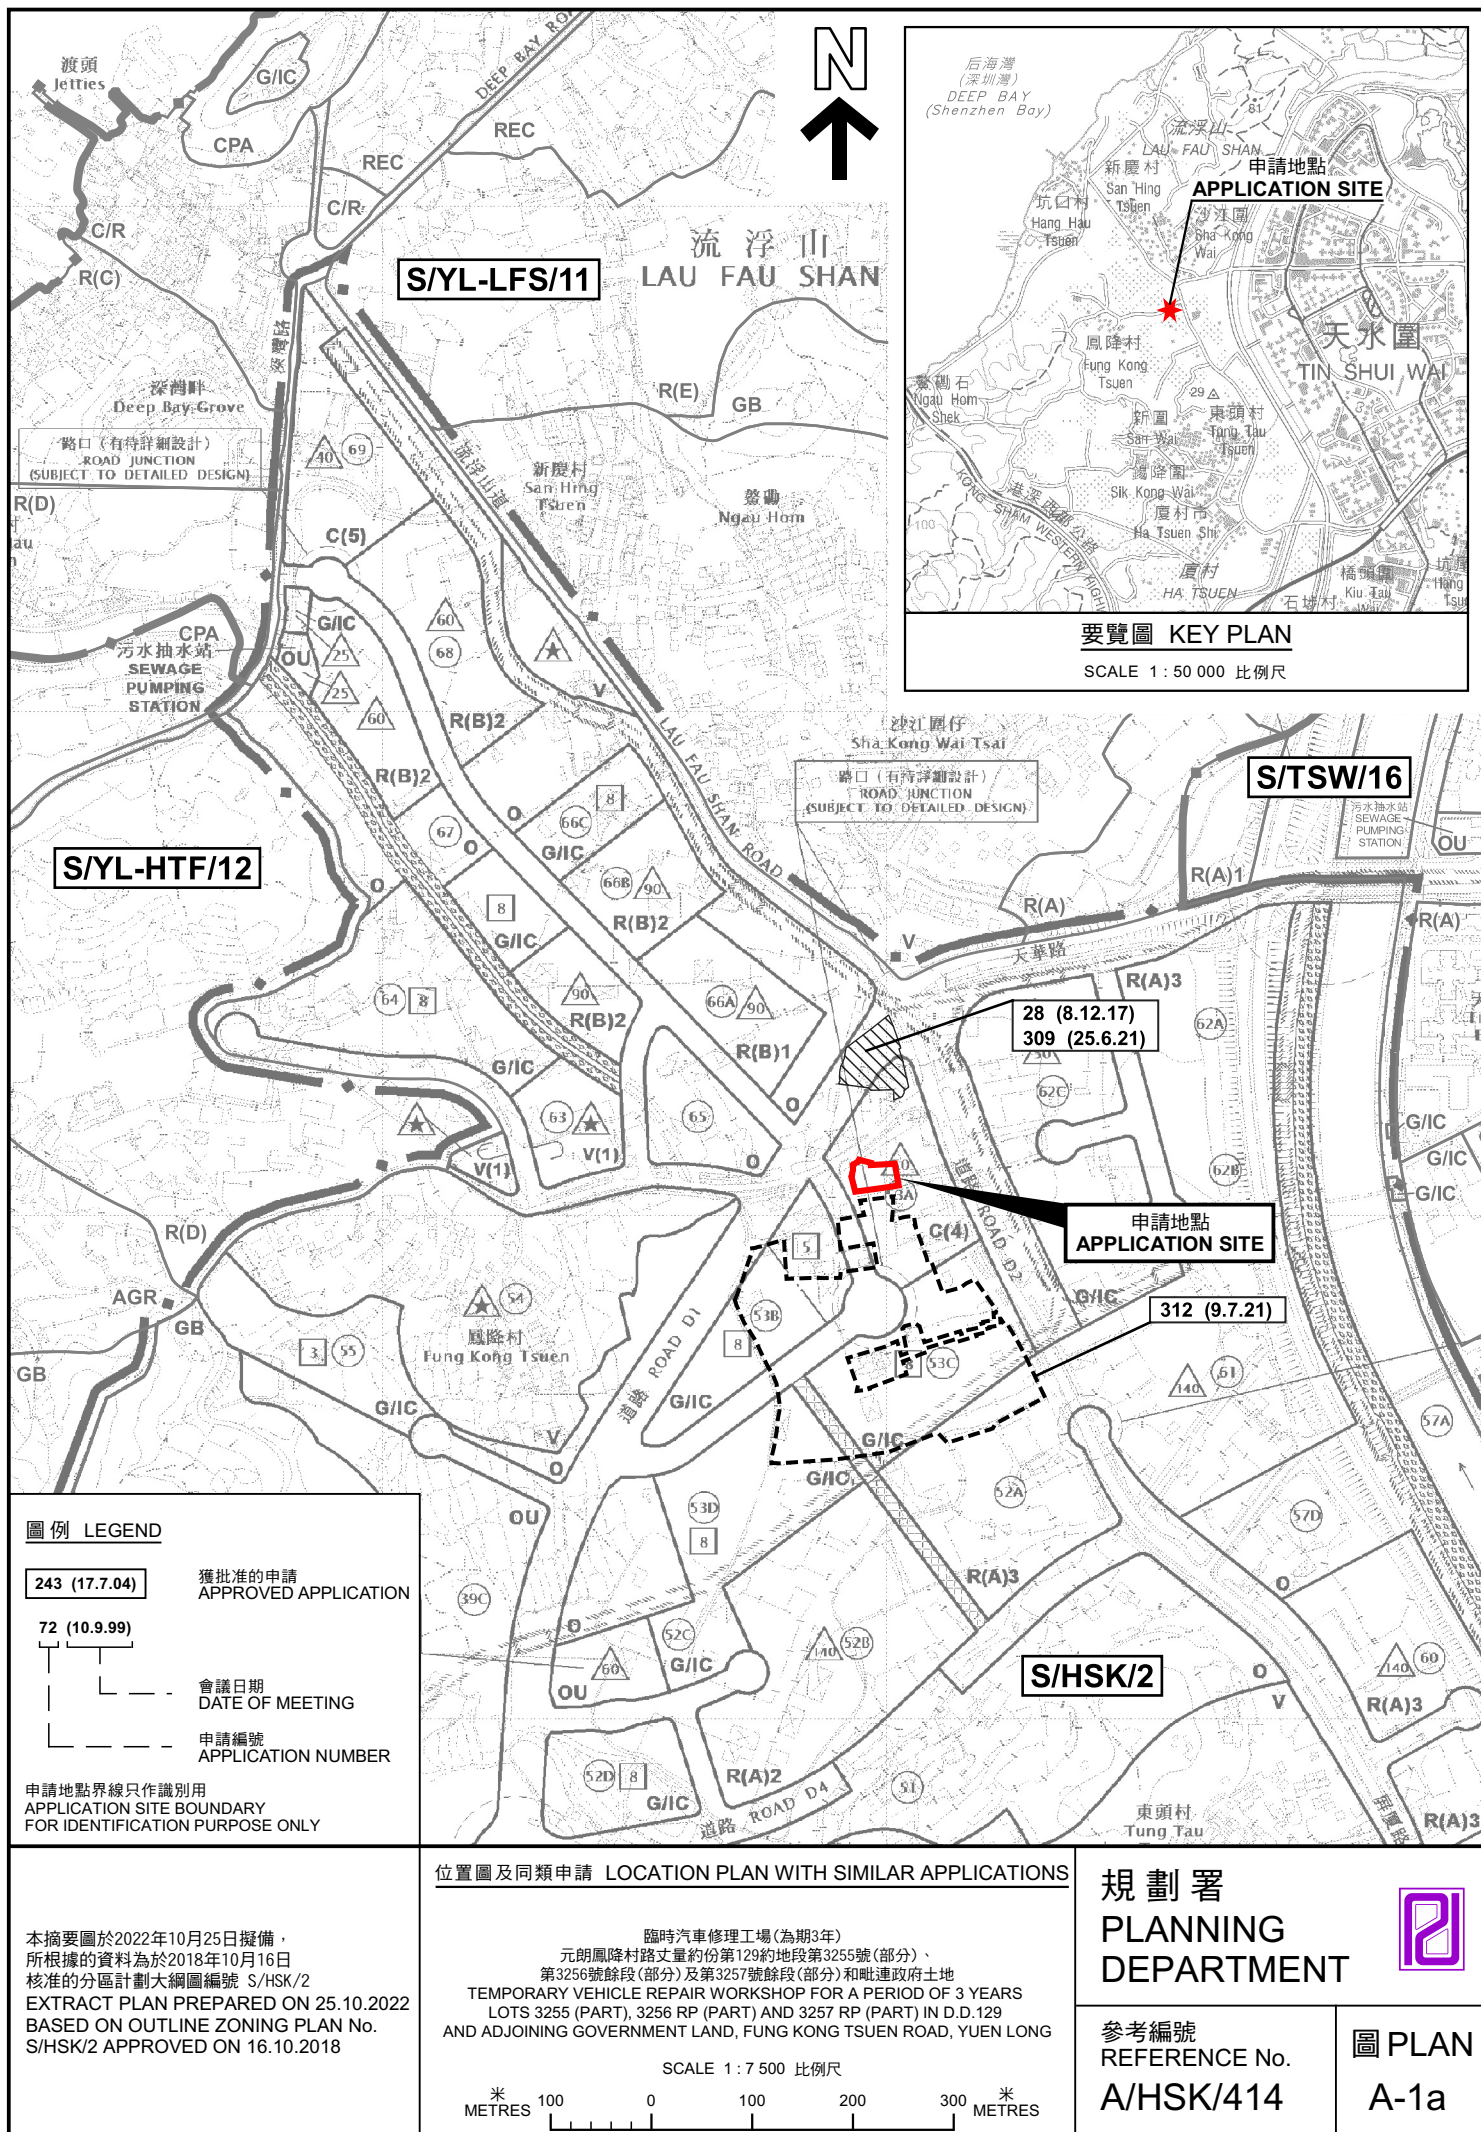

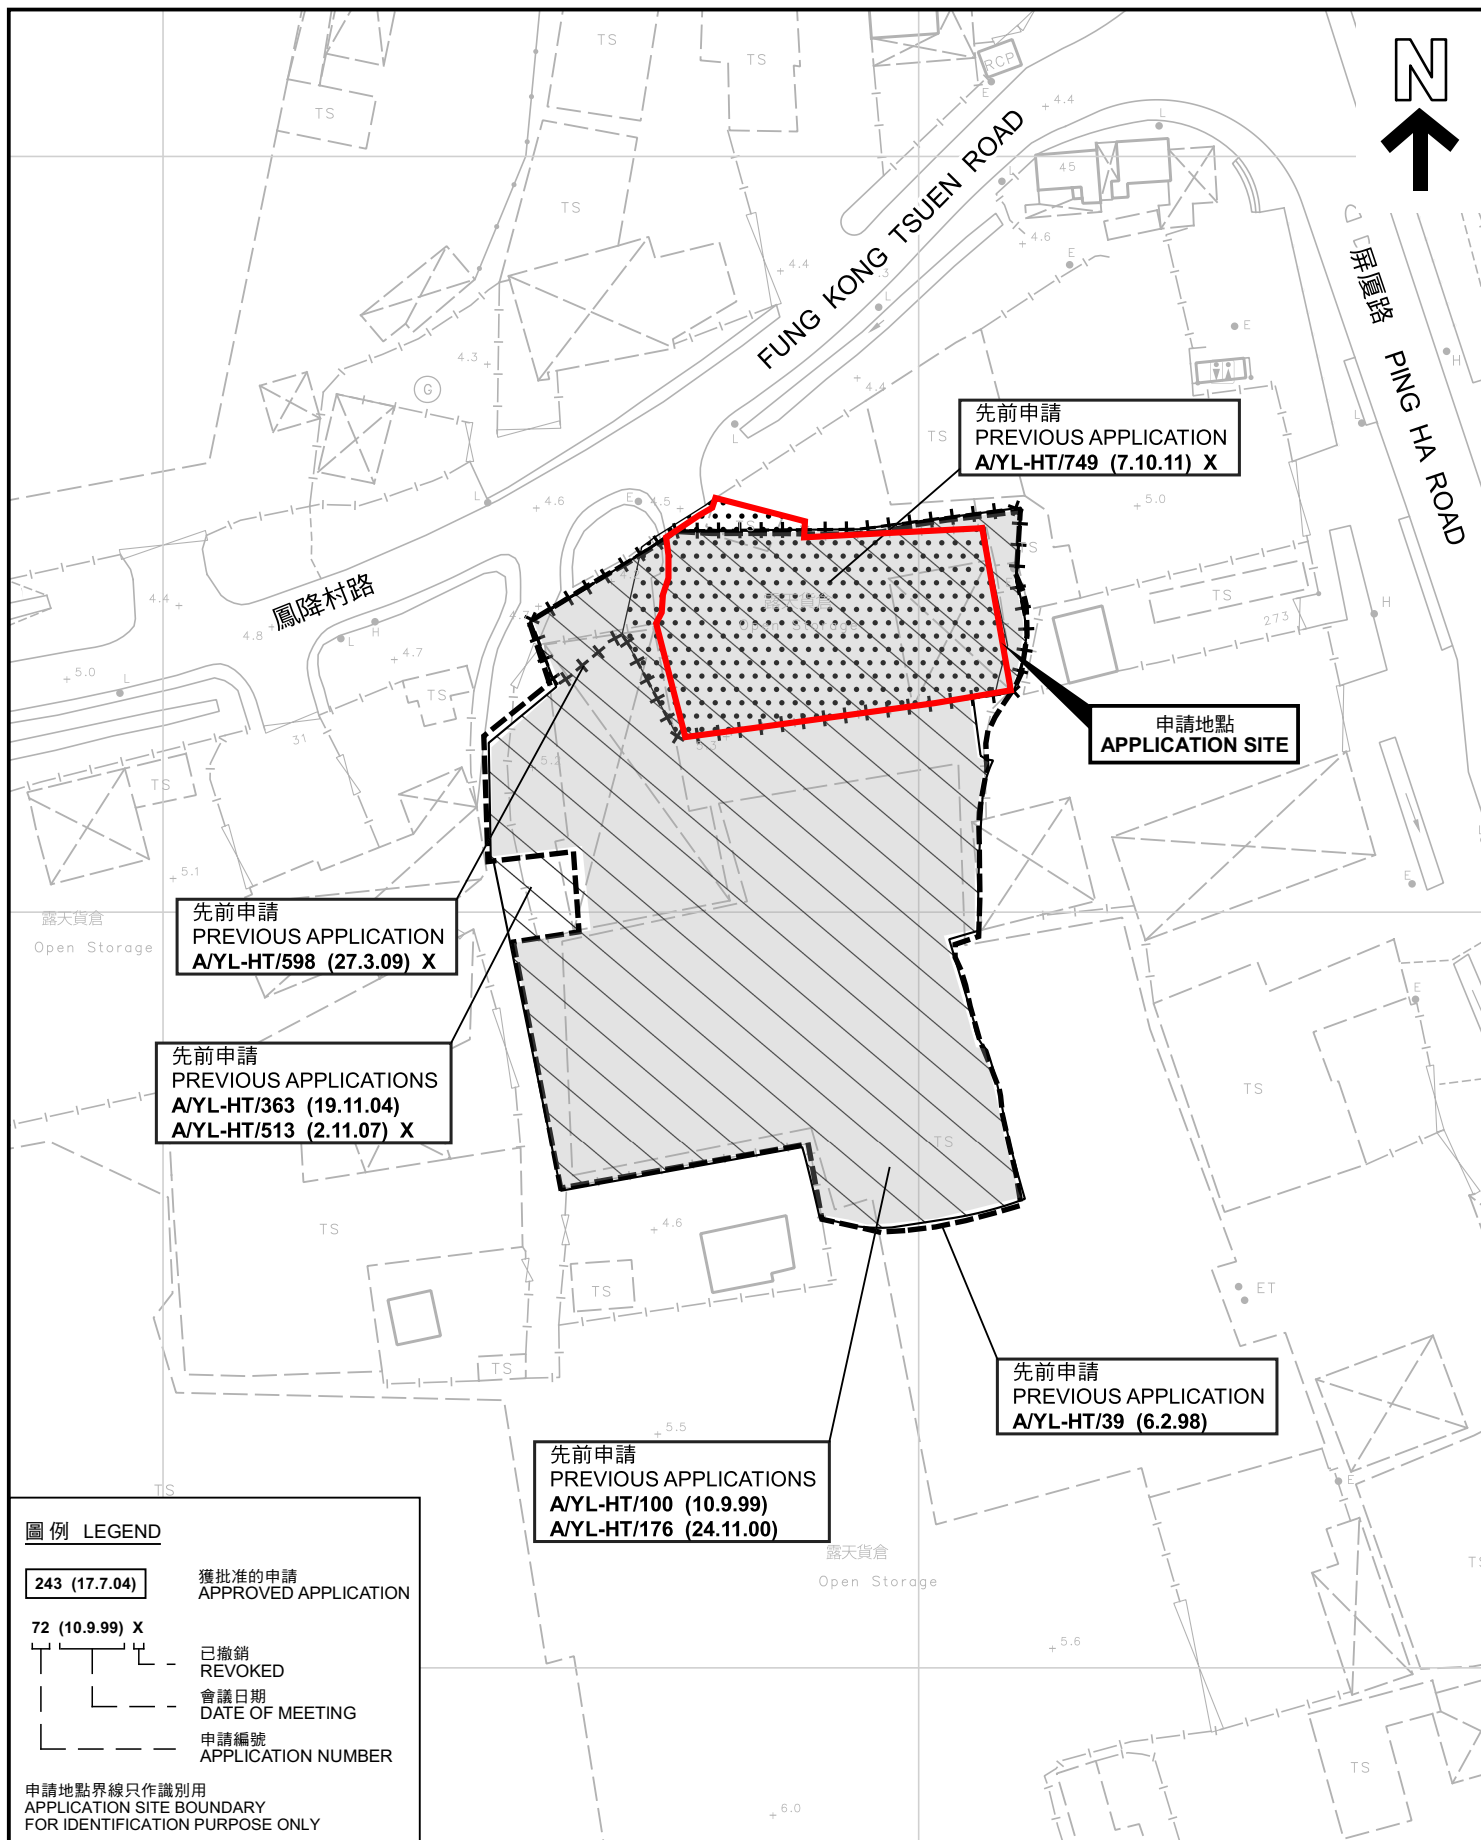

先前申請圖 PREVIOUS APPLICATIONS PLAN

本摘要圖於2022年10月25日擬備，所根據的資料為測量圖編號 6-NW-2A 及 6-NW-2C
EXTRACT PLAN PREPARED ON 25.10.2022
BASED ON SURVEY SHEETS No.
6-NW-2A & 6-NW-2C


臨時汽車修理工場(為期3年)
元朗鳳降村路丈量約份第129約地段第3255號(部分)、
第3256號餘段(部分)及第3257號餘段(部分)和毗連政府土地
TEMPORARY VEHICLE REPAIR WORKSHOP FOR A PERIOD OF 3 YEARS
LOTS 3255 (PART), 3256 RP (PART) AND 3257 RP (PART) IN D.D.129
AND ADJOINING GOVERNMENT LAND, FUNG KONG TSUEN ROAD, YUEN LONG

規 劃 署
PLANNING
DEPARTMENT



參考編號
REFERENCE No.
A/HSK/414

圖 PLAN
A-1b

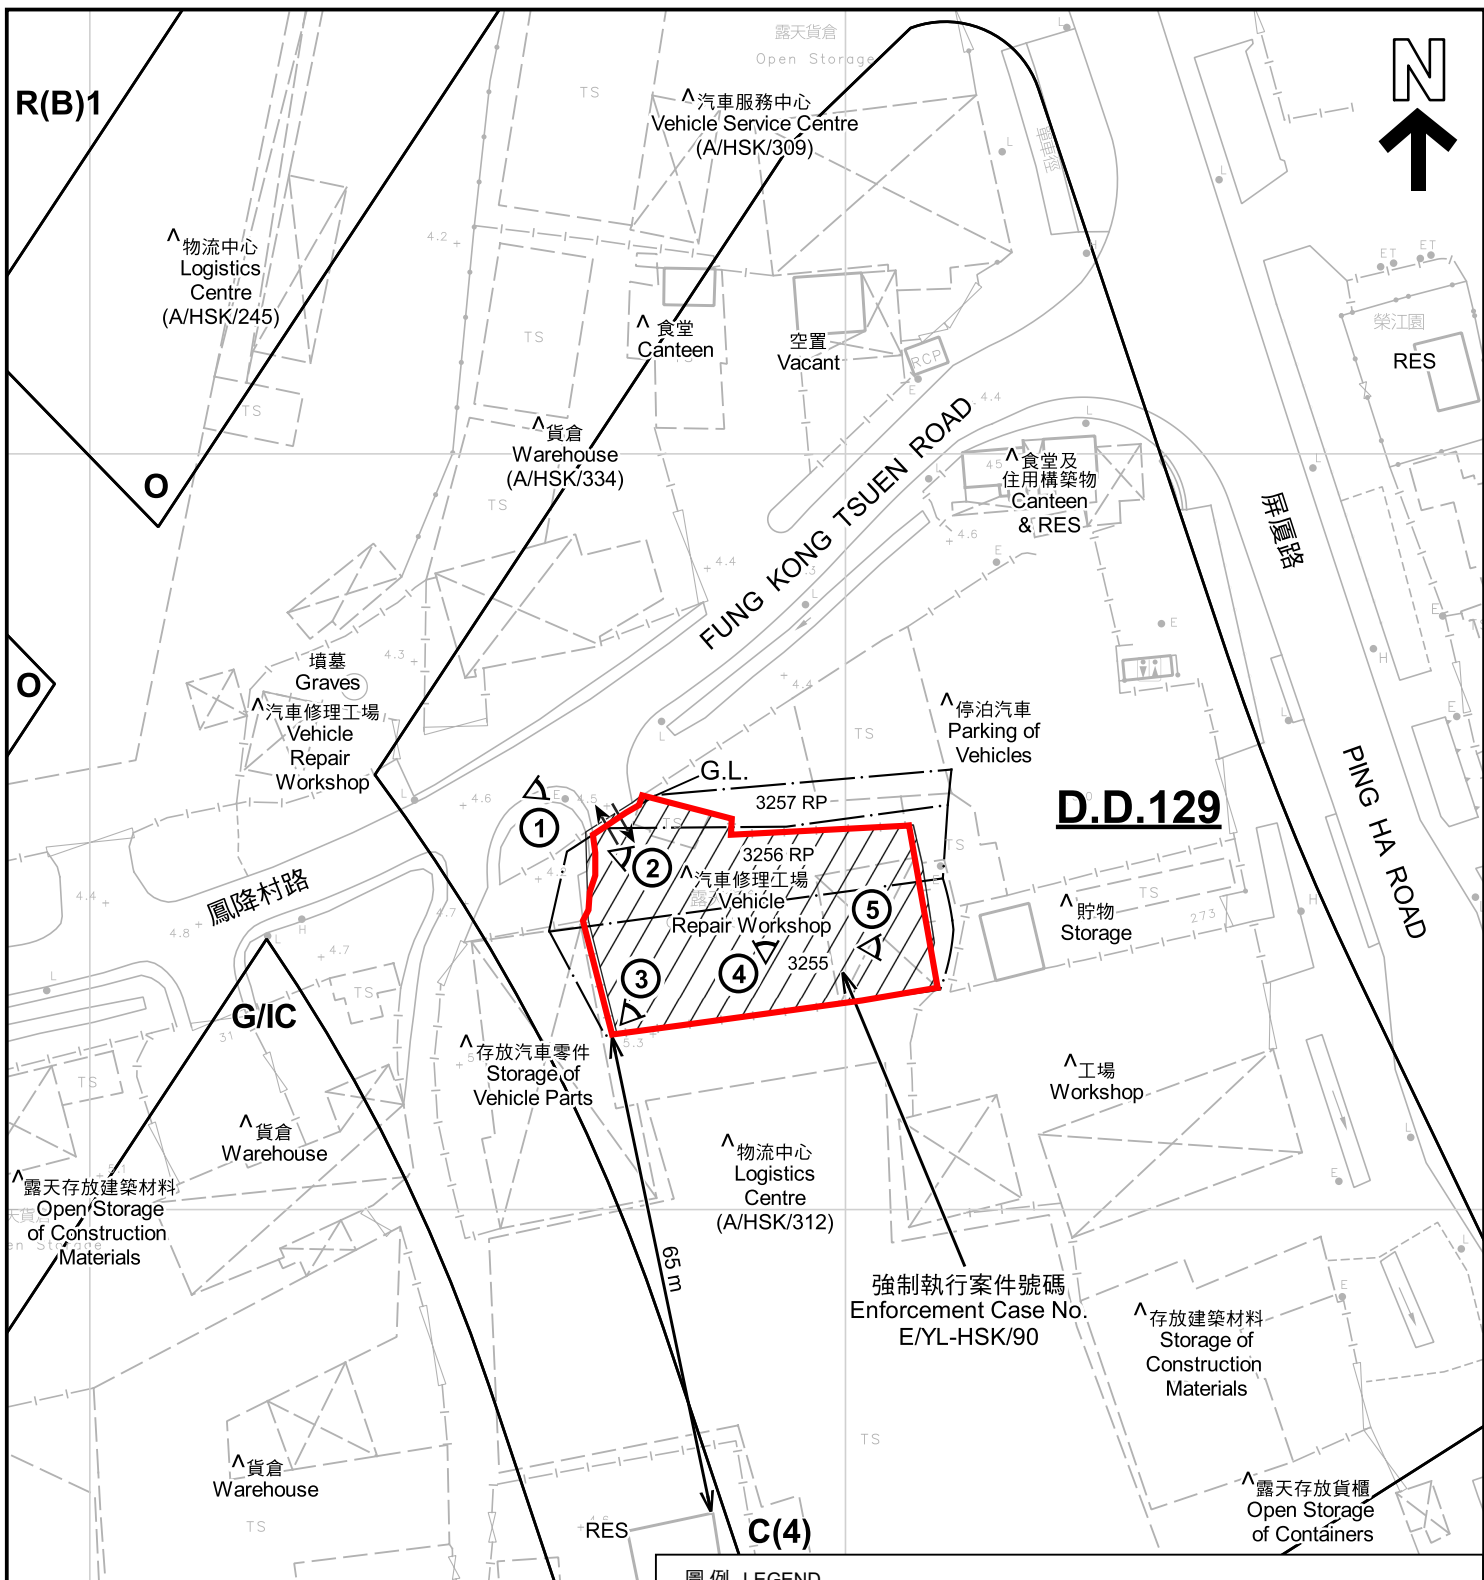

註釋 Notes :

- (1) 2022年10月14日勘測的土地用途
Land uses shown on this plan are in accordance with the land use survey conducted by the Planning Department on 14.10.2022
- (2) ★ 土地用途跟1992年3月勘測的土地用途一致
Indicates that the use is the same as that revealed by the land use survey conducted by the Planning Department in Mar 1992
- (3) ▲ 土地用途跟1992年03月勘測的土地用途有別
Indicates that the use is different from that revealed by the land use survey conducted by the Planning Department in Mar 1992

圖例 LEGEND

- | | |
|---|--------------------------------------------|
| 申請地點 (界線只作識別用)
APPLICATION SITE (BOUNDARY FOR IDENTIFICATION PURPOSE ONLY) | ○ 休憩用地
OPEN SPACE |
| C 商業
COMMERCIAL | G.L. 政府土地
GOVERNMENT LAND |
| R(B) 住宅 (乙類)
RESIDENTIAL (GROUP B) | RES 住用構築物
RESIDENTIAL STRUCTURES |
| G/I/C 政府、機構或社區
GOVERNMENT, INSTITUTION OR COMMUNITY | ↔ 入口/出口
INGRESS / EGRESS |

平面圖 SITE PLAN

本摘要圖於2022年10月25日擬備，所根據的資料為測量圖編號 6-NW-2A
EXTRACT PLAN PREPARED ON 25.10.2022 BASED ON SURVEY SHEET No. 6-NW-2A

臨時汽車修理工場 (為期3年)
元朗鳳降村路丈量約份第129約地段第3255號(部分)、第3256號餘段(部分)及第3257號餘段(部分)和毗連政府土地
TEMPORARY VEHICLE REPAIR WORKSHOP FOR A PERIOD OF 3 YEARS
LOTS 3255 (PART), 3256 RP (PART) AND 3257 RP (PART) IN D.D.129 AND ADJOINING GOVERNMENT LAND, FUNG KONG TSUEN ROAD, YUEN LONG

SCALE 1 : 1 000 比例尺


米 20 0 20 40 米
METRES

規劃署
PLANNING
DEPARTMENT



參考編號
REFERENCE No.
A/HSK/414

圖 PLAN
A-2

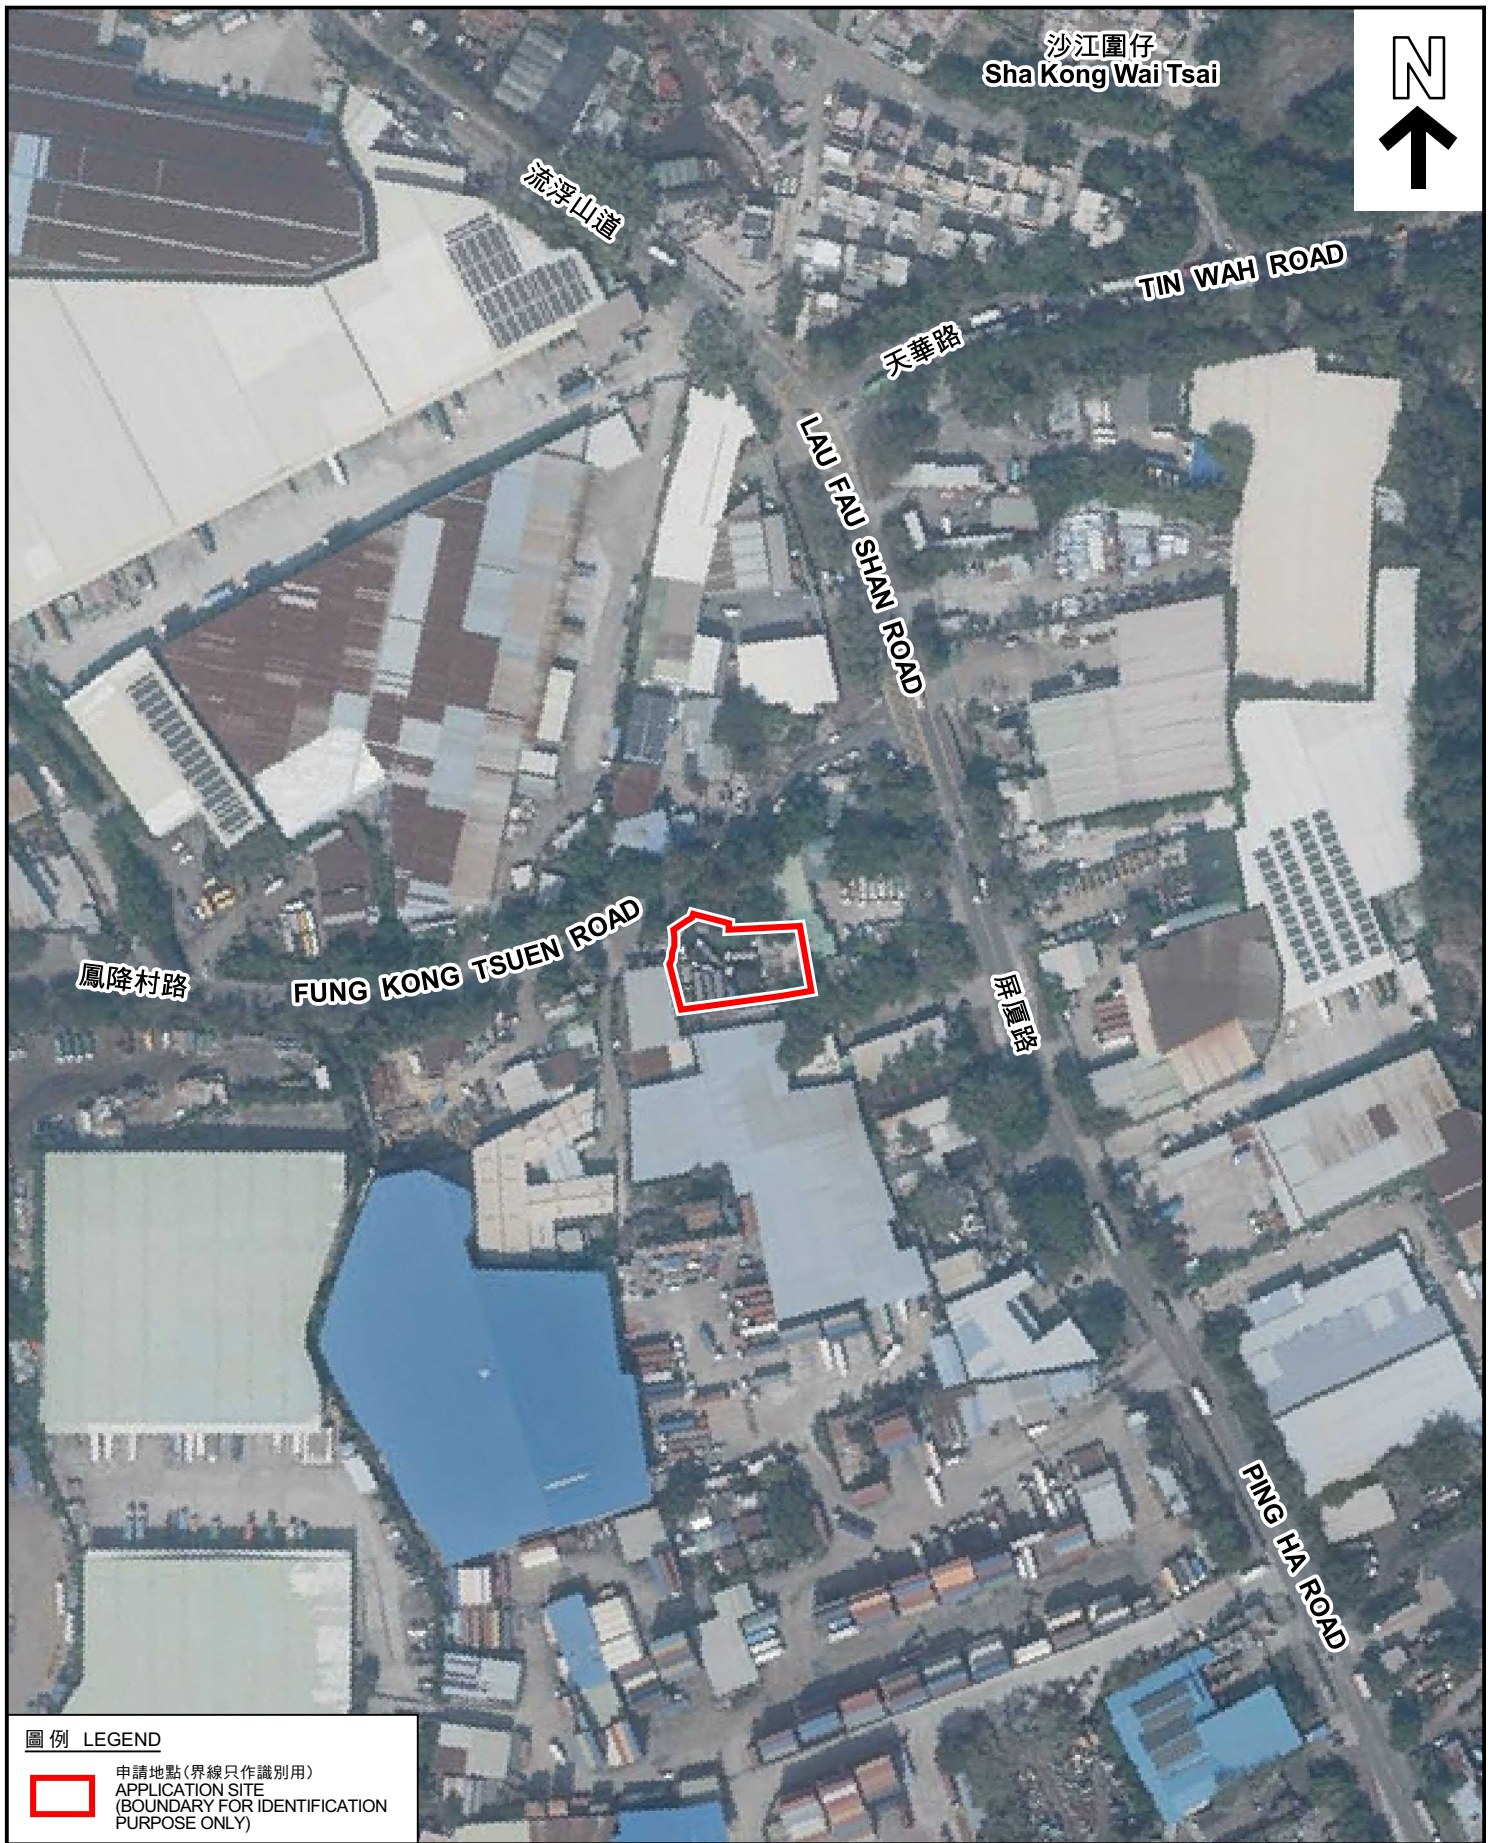

圖例 LEGEND



申請地點(界線只作識別用)
APPLICATION SITE
(BOUNDARY FOR IDENTIFICATION
PURPOSE ONLY)

本摘要圖於2022年10月21日擬備，所根據的資料為地政總署於2022年1月19日拍得的航攝照片編號 E146390C
EXTRACT PLAN PREPARED ON 21.10.2022
BASED ON AERIAL PHOTO No.
E146390C TAKEN ON 19.1.2022 BY
LANDS DEPARTMENT

航攝照片 AERIAL PHOTO

臨時汽車修理工場(為期3年)
元朗鳳降村路丈量約份第129約地段第3255號(部分)、
第3256號餘段(部分)及第3257號餘段(部分)和毗連政府土地
TEMPORARY VEHICLE REPAIR WORKSHOP FOR A PERIOD OF 3 YEARS
LOTS 3255 (PART), 3256 RP (PART) AND 3257 RP (PART) IN D.D.129
AND ADJOINING GOVERNMENT LAND, FUNG KONG TSUEN ROAD, YUEN LONG

規劃署
PLANNING
DEPARTMENT



參考編號
REFERENCE No.
A/HSK/414

圖 PLAN
A-3



實地照片 SITE PHOTOS

臨時汽車修理工場(為期3年)
元朗鳳降村路丈量約份第129約地段第3255號(部分)、
第3256號餘段(部分)及第3257號餘段(部分)和毗連政府土地
TEMPORARY VEHICLE REPAIR WORKSHOP FOR A PERIOD OF 3 YEARS
LOTS 3255 (PART), 3256 RP (PART) AND 3257 RP (PART) IN D.D.129
AND ADJOINING GOVERNMENT LAND, FUNG KONG TSUEN ROAD, YUEN LONG

規劃署
PLANNING
DEPARTMENT



參考編號
REFERENCE No.
A/HSK/414

圖 PLAN
A-4a

本圖於2022年10月24日擬備，所根據的資料為攝於2022年10月14日的實地照片
PLAN PREPARED ON 24.10.2022
BASED ON SITE PHOTOS
TAKEN ON 14.10.2022



實地照片 SITE PHOTOS

臨時汽車修理工場(為期3年)
元朗鳳降村路丈量約份第129約地段第3255號(部分)、
第3256號餘段(部分)及第3257號餘段(部分)和毗連政府土地
TEMPORARY VEHICLE REPAIR WORKSHOP FOR A PERIOD OF 3 YEARS
LOTS 3255 (PART), 3256 RP (PART) AND 3257 RP (PART) IN D.D.129
AND ADJOINING GOVERNMENT LAND, FUNG KONG TSUEN ROAD, YUEN LONG

規劃署
PLANNING
DEPARTMENT



參考編號
REFERENCE No.
A/HSK/414

圖 PLAN
A-4b

本圖於2022年10月24日擬備，所根據的
資料為攝於2022年10月14日的實地照片
PLAN PREPARED ON 24.10.2022
BASED ON SITE PHOTOS
TAKEN ON 14.10.2022