


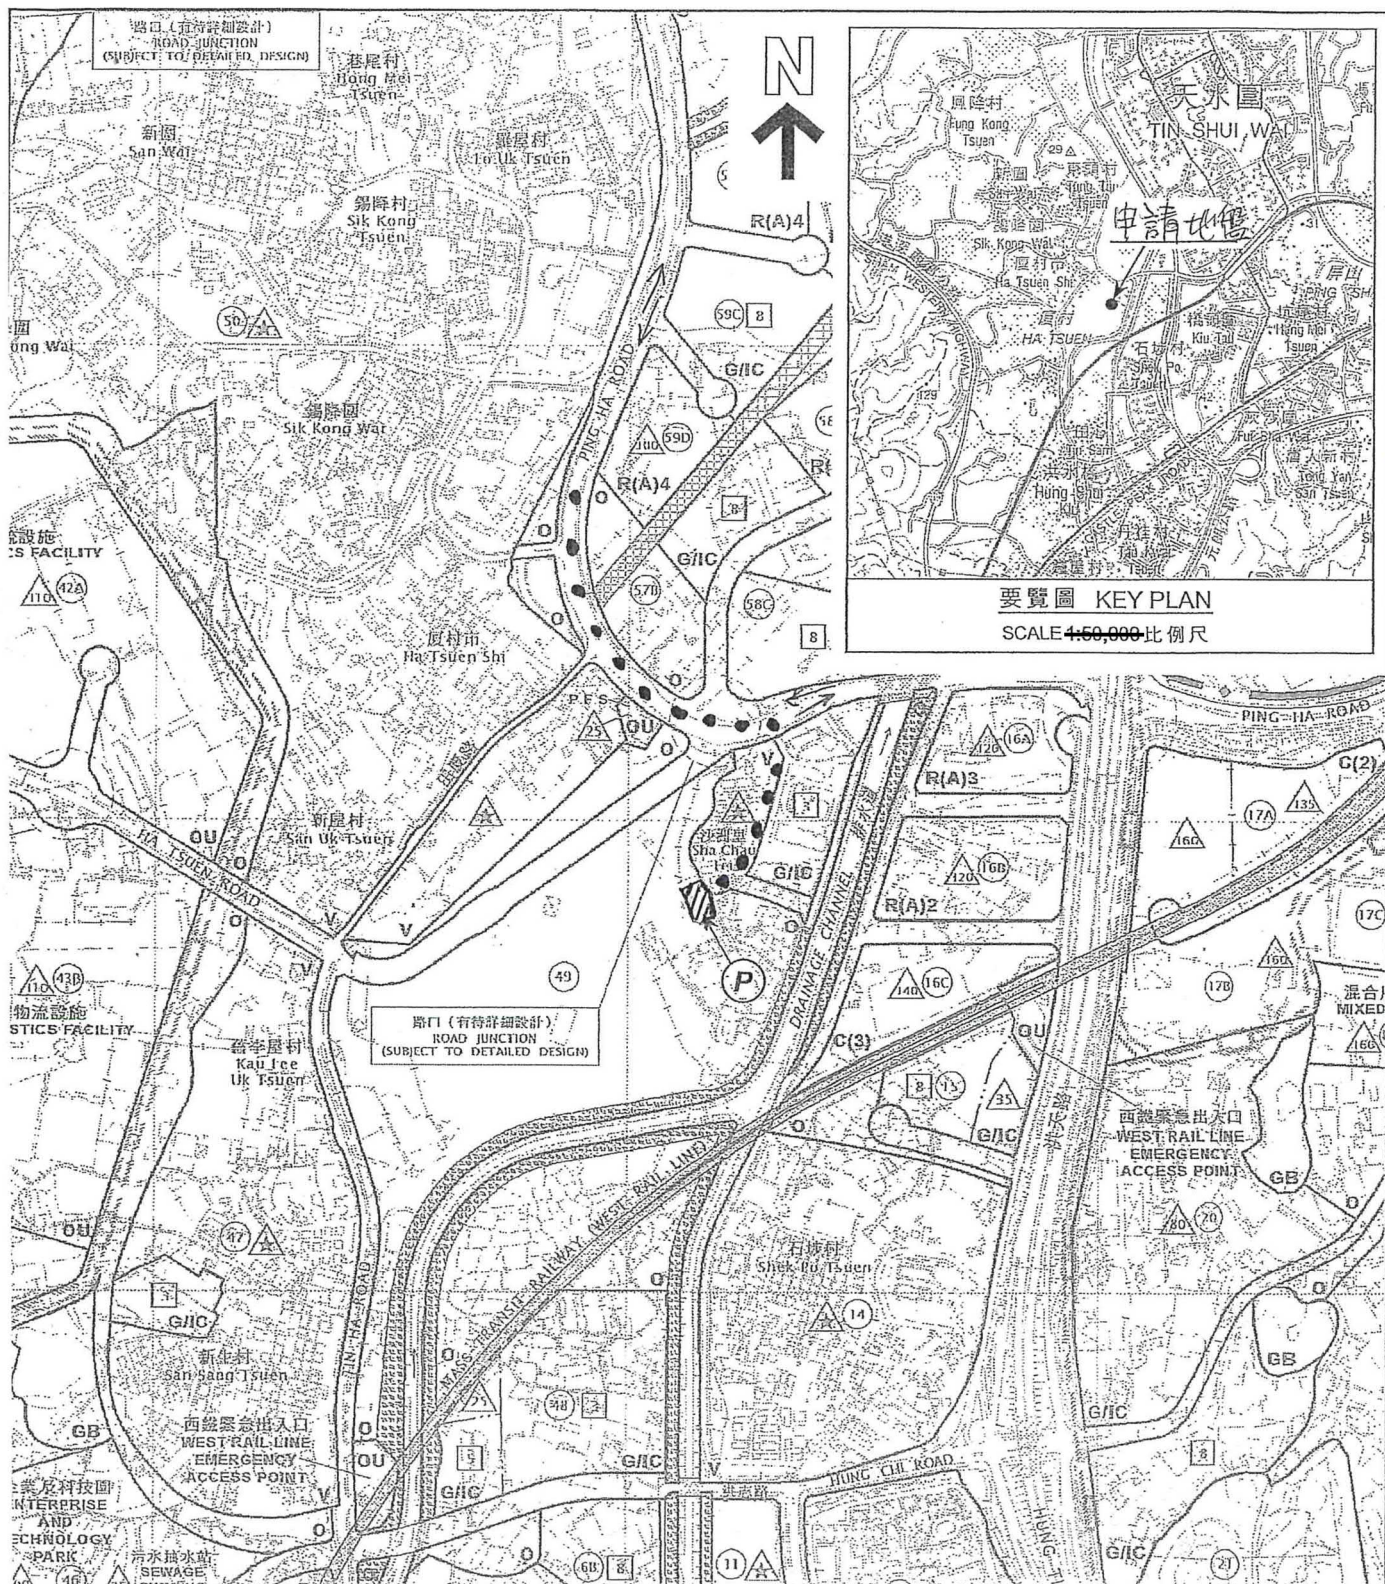


① 申請地盤範圍

申請地段：元朗淡水橋——DD 125 1617 (部份),
1618 RP (部份), 1619 RP (部份) 及毗連政府土地

... 行走路線
→ (車輛)


< 車輛行走路線圖 >

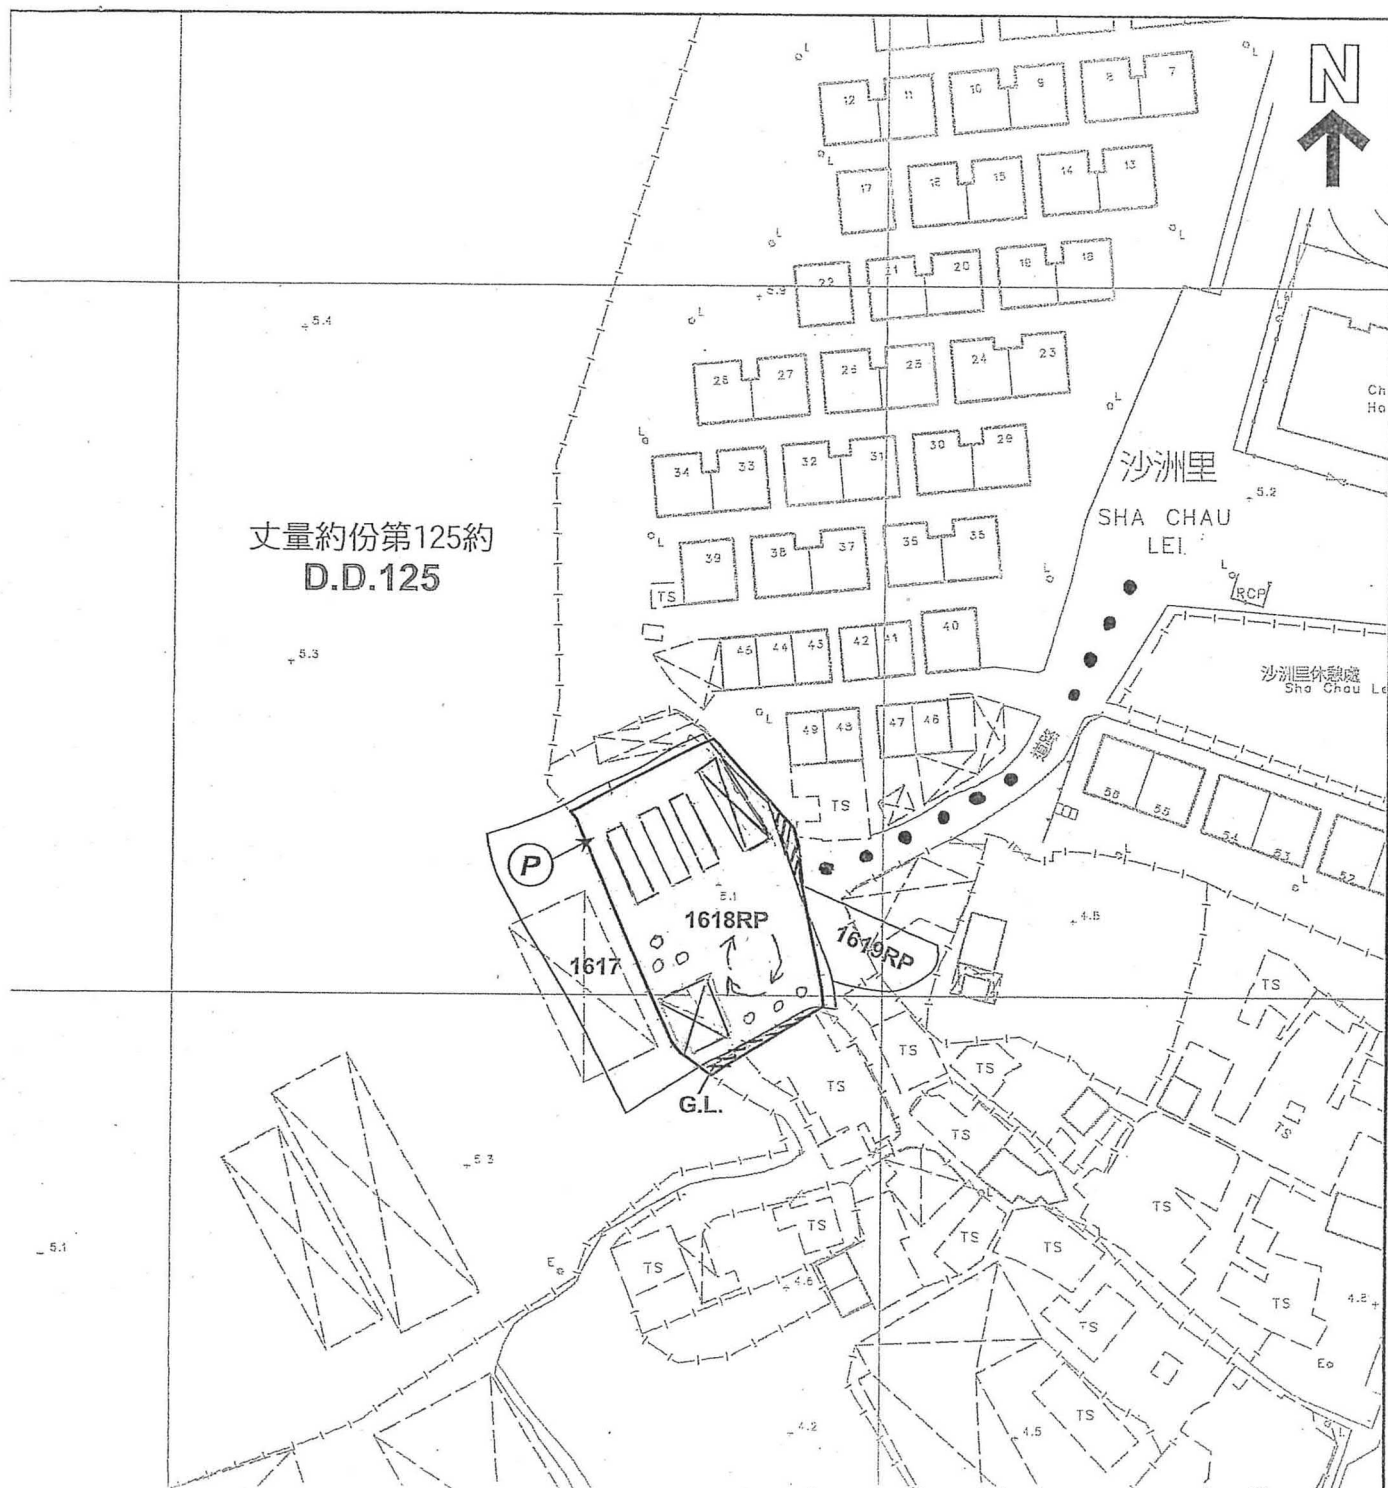

① 申請地盤範圍

- 100 平方米×4.5米高通風上蓋 (寫字樓及工具房)
- 60 平方米×4.5米高通風上蓋 (內設電錶做工具房)
- 檢查車輛坑槽合共3條 000 擺放建築材料處
- G.L 政府土地
- 地盤出入口及通道
- 車輛掉頭出入位

< 平面圖 >

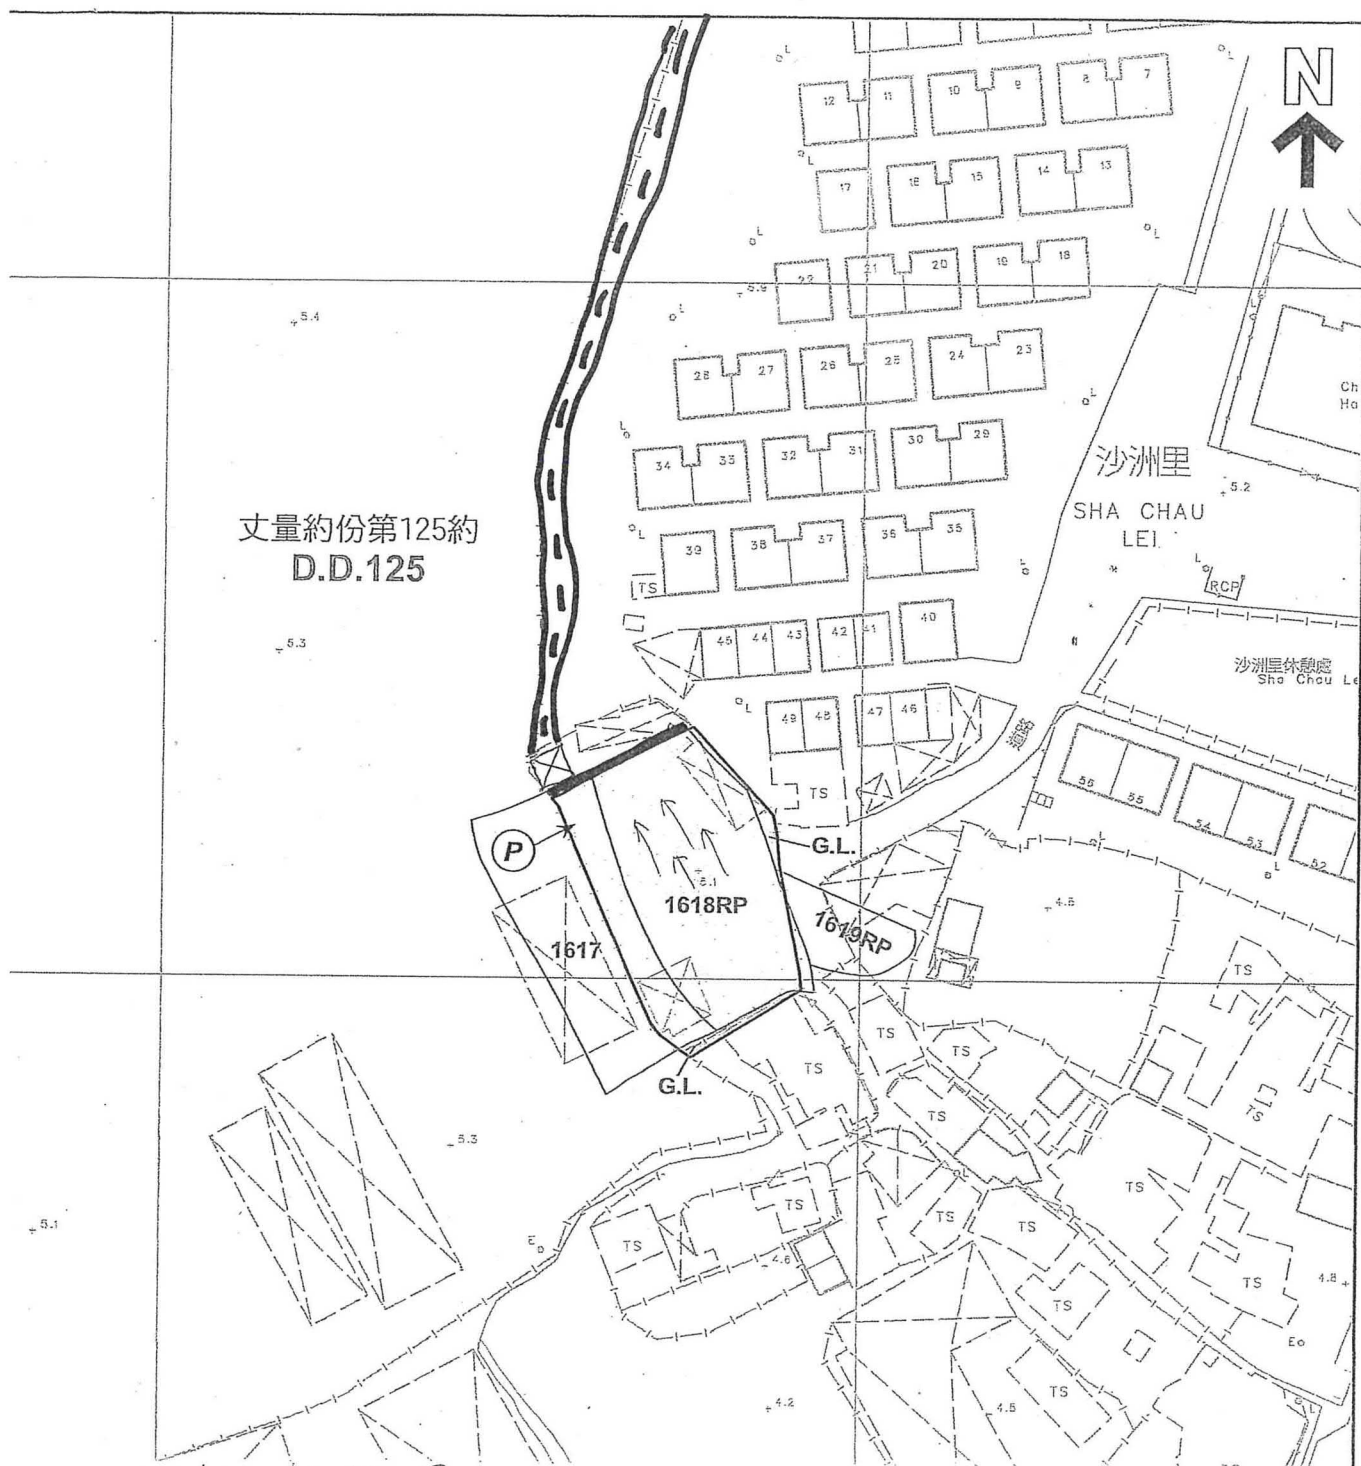

⒫ 申請地盤範圍


— 已設置 300mm x 300mm 排水渠

⇒ 地盤地面斜向排水渠

☒ 已設置沙井及隔油池,可阻隔沙泥/淤泥及化油作用

≡ 天然村渠道 600mm 闊 x 600mm 深,引水流往政府排放渠

< 渠道建議圖 >

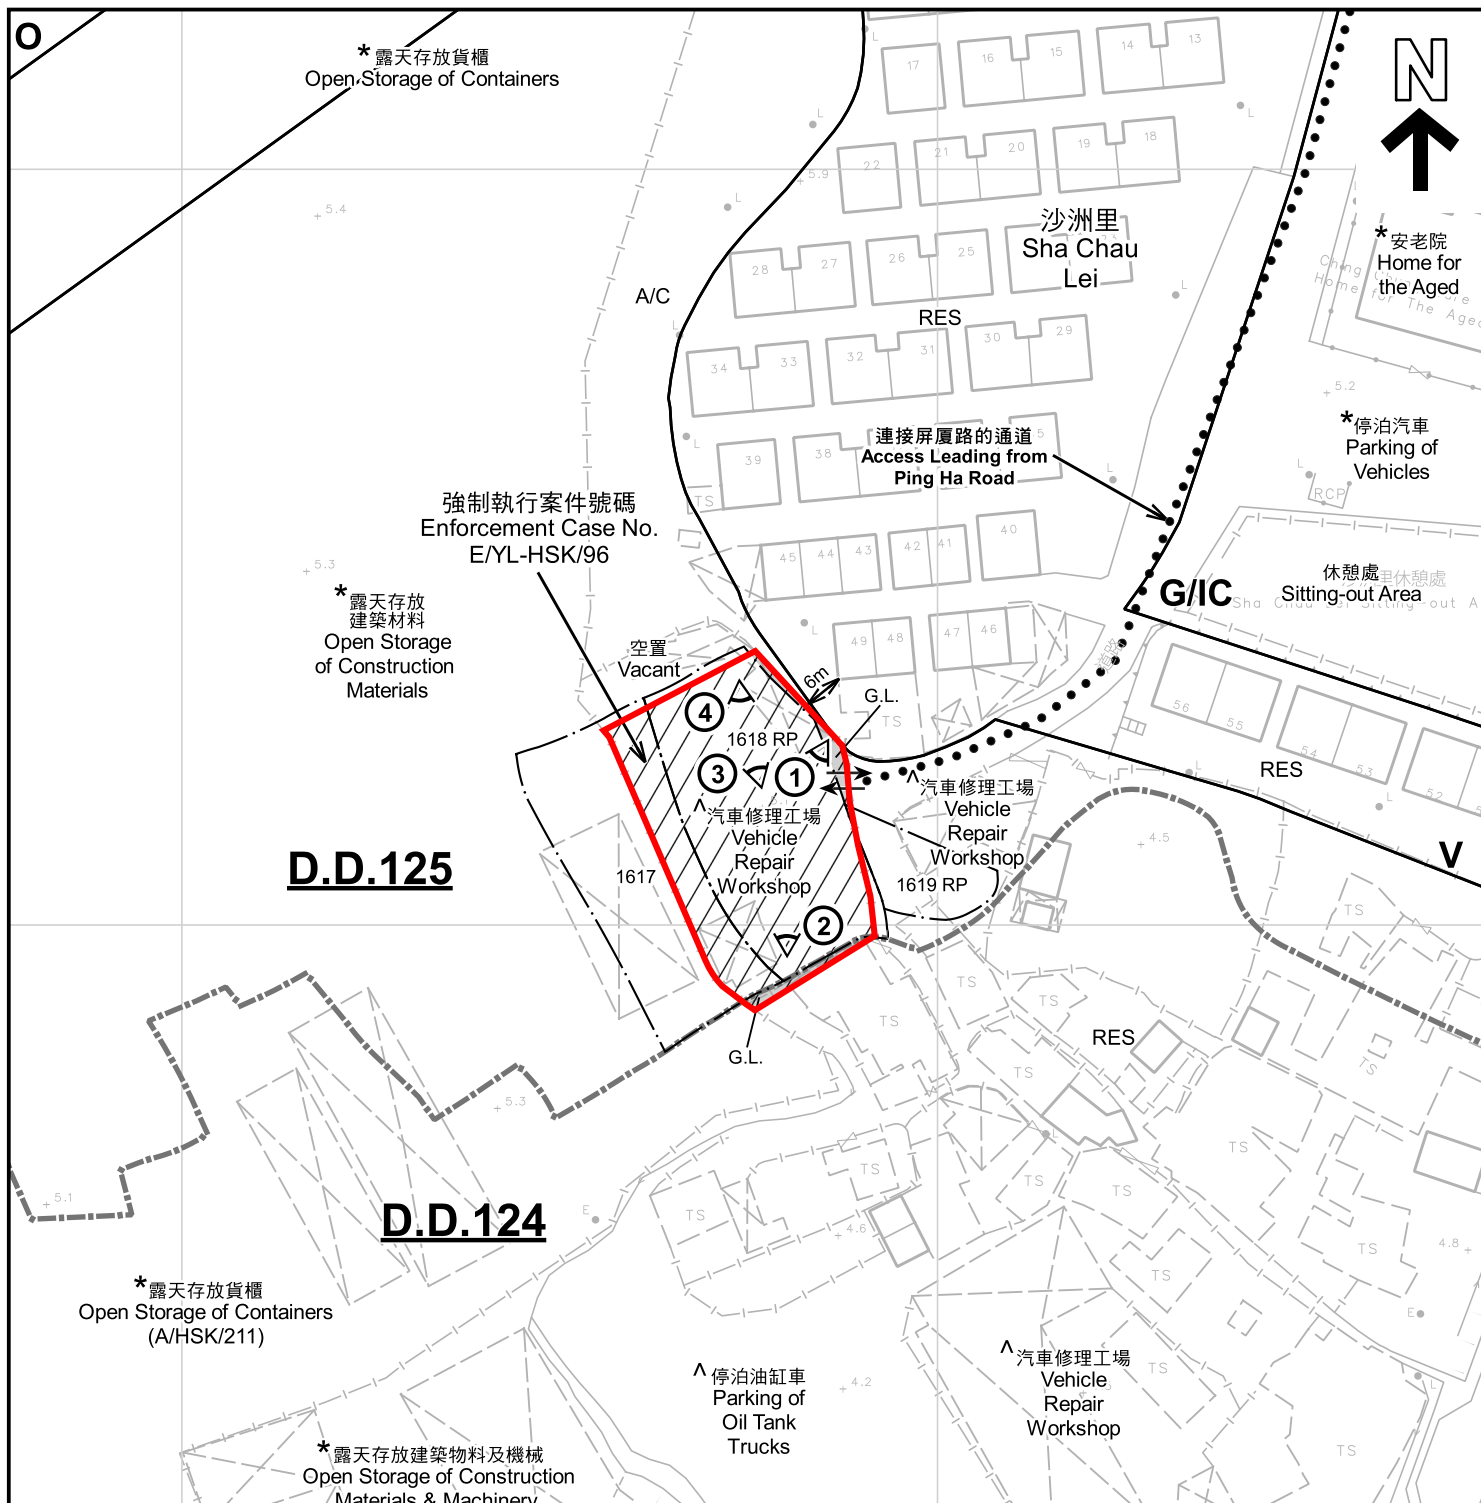

圖例 LEGEND

	申請地點 (界線只作識別用) APPLICATION SITE (BOUNDARY FOR IDENTIFICATION PURPOSE ONLY)	RES	住用構築物 RESIDENTIAL STRUCTURES
V	鄉村式發展 VILLAGE TYPE DEVELOPMENT	A/C	常耕農地 CULTIVATED AGRICULTURAL LAND
G/I/C	政府、機構或社區 GOVERNMENT, INSTITUTION OR COMMUNITY	①	實地照片的觀景點 VIEWING POINT OF SITE PHOTO
O	休憩用地 OPEN SPACE	— — —	丈量約份界線 D.D. BOUNDARY
G.L.	政府土地 GOVERNMENT LAND	↔	入口/出口 INGRESS / EGRESS

註釋 Notes :

- 2022年10月19日勘測的土地用途
Land uses shown on this plan are in accordance with the land use survey conducted by the Planning Department on 19.10.2022
- * 土地用途跟1992年3月勘測的土地用途一致
Indicates that the use is the same as that revealed by the land use survey conducted by the Planning Department in Mar 1992
- △ 土地用途跟1992年3月勘測的土地用途有別
Indicates that the use is different from that revealed by the land use survey conducted by the Planning Department in Mar 1992

平面圖 SITE PLAN

臨時汽車維修工場及露天存放建築材料(為期3年)
元朗洪水橋丈量約份第125約地段第1617號(部分)、
第1618號餘段(部分)及第1619號餘段(部分)和毗連政府土地
TEMPORARY VEHICLE REPAIR WORKSHOP AND OPEN STORAGE
OF CONSTRUCTION MATERIALS FOR A PERIOD OF 3 YEARS
LOT 1617 (PART), 1618 RP (PART) AND 1619 RP (PART) IN D.D.125
AND ADJOINING GOVERNMENT LAND, HUNG SHUI KIU, YUEN LONG

SCALE 1:1 000 比例尺

米 20 0 20 40 米
METRES


規劃署
PLANNING
DEPARTMENT



參考編號
REFERENCE No.
A/HSK/418

圖 PLAN
A-2

本摘要圖於2022年12月2日擬備，所根據的
資料為測量圖編號 6-NW-7D
EXTRACT PLAN PREPARED ON 2.12.2022
BASED ON SURVEY SHEET No.
6-NW-7D

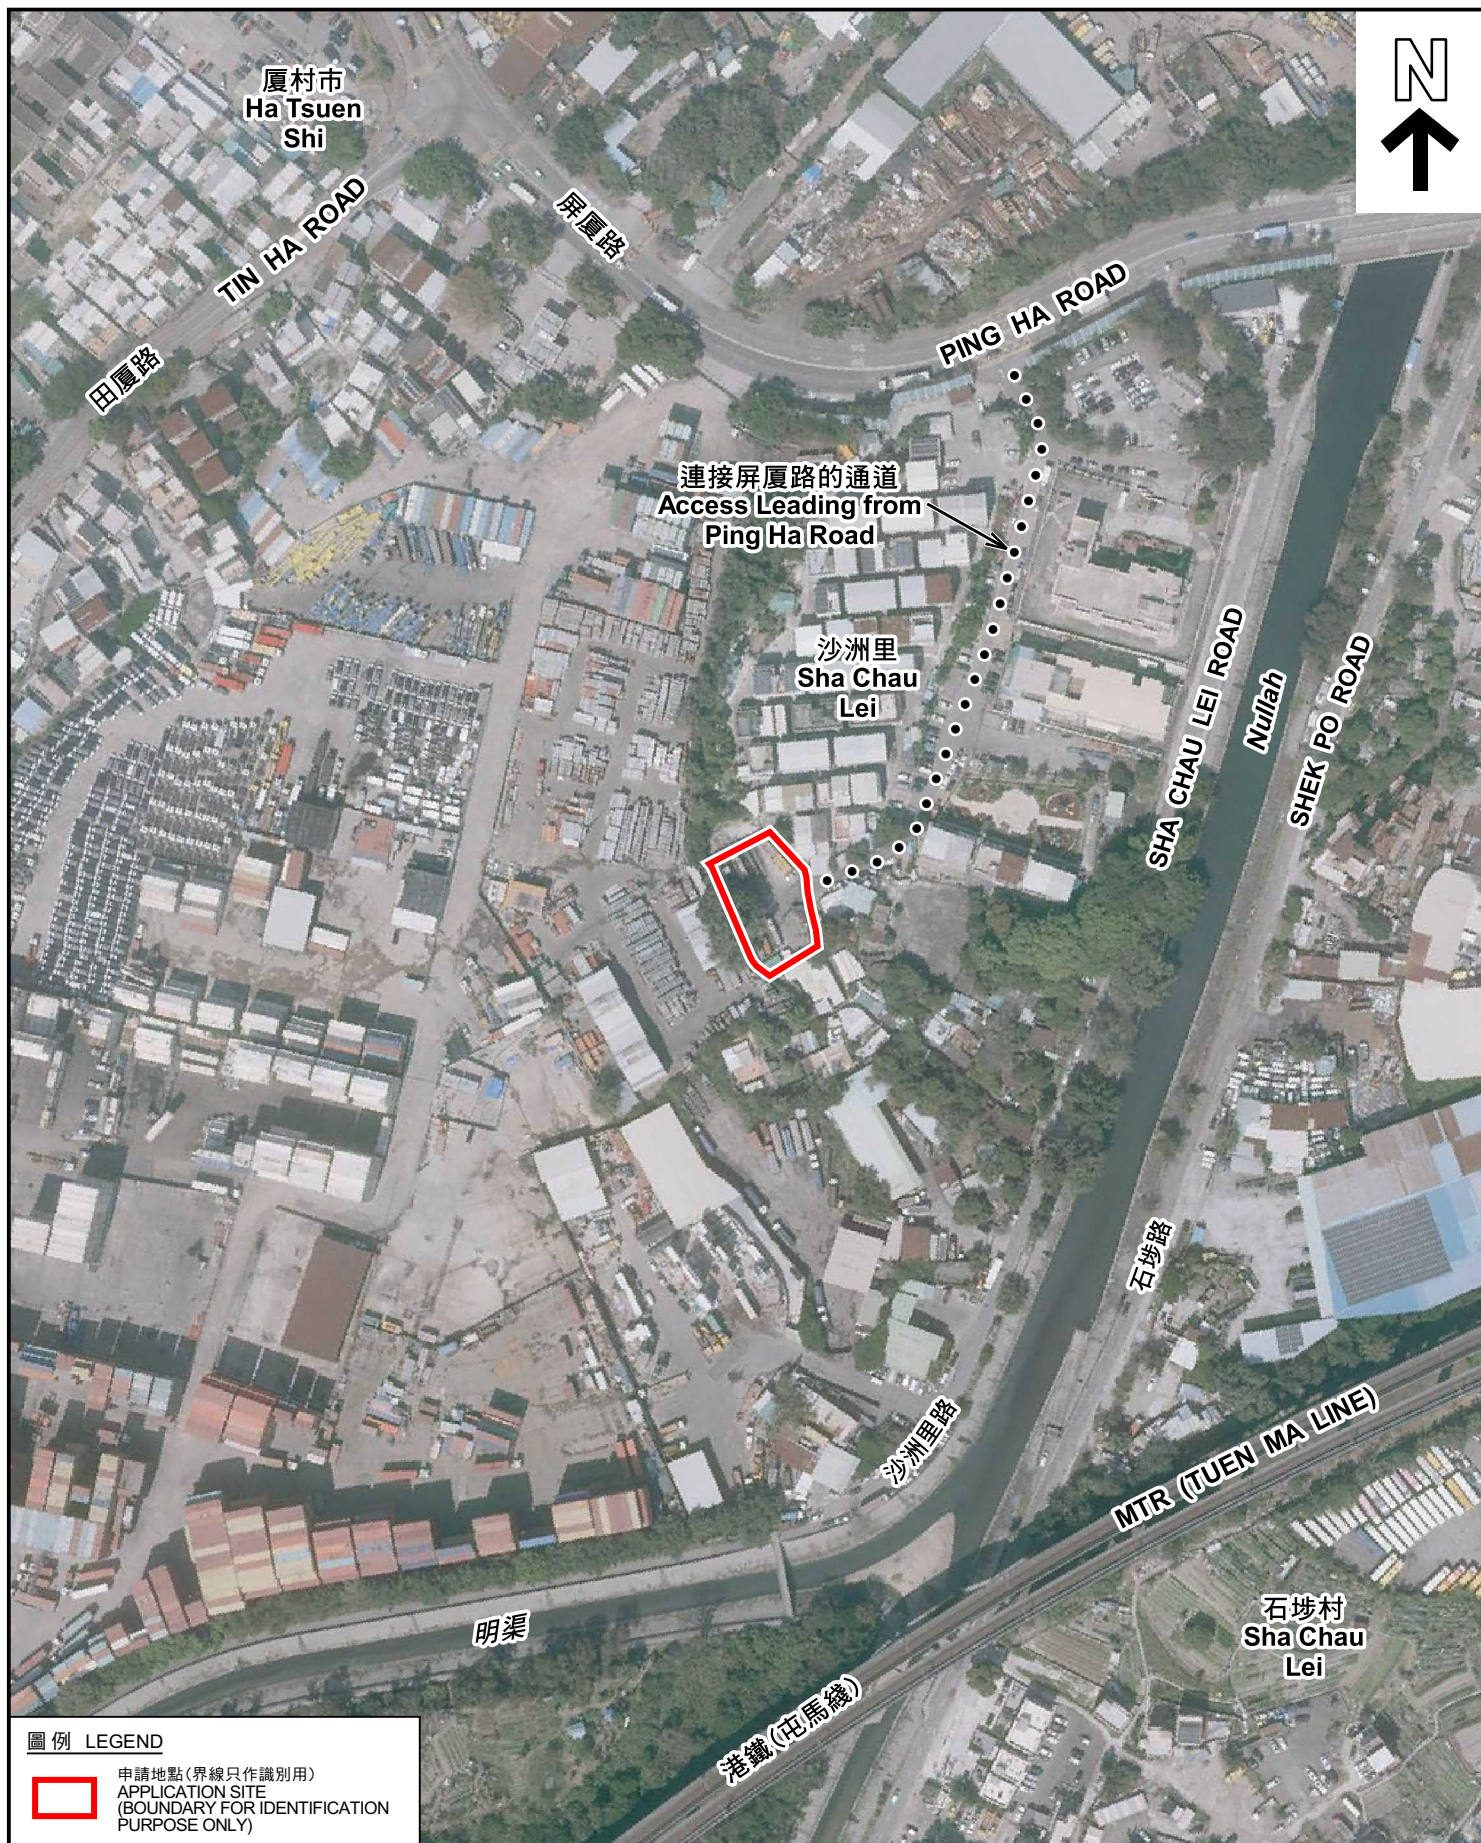

圖例 LEGEND



申請地點(界線只作識別用)
APPLICATION SITE
(BOUNDARY FOR IDENTIFICATION
PURPOSE ONLY)

本摘要圖於2022年10月25日擬備，所根據的資料為地政總署於2022年2月14日拍得的航攝照片編號 E149480C
EXTRACT PLAN PREPARED ON 25.10.2022
BASED ON AERIAL PHOTO No.
E149480C TAKEN ON 14.2.2022 BY
LANDS DEPARTMENT

航攝照片 AERIAL PHOTO

臨時汽車維修工場及露天存放建築材料(為期3年)
元朗洪水橋丈量約份第125約地段第1617號(部分)、
第1618號餘段(部分)及第1619號餘段(部分)和毗連政府土地
TEMPORARY VEHICLE REPAIR WORKSHOP AND OPEN STORAGE
OF CONSTRUCTION MATERIALS FOR A PERIOD OF 3 YEARS
LOT 1617 (PART), 1618 RP (PART) AND 1619 RP (PART) IN D.D.125
AND ADJOINING GOVERNMENT LAND, HUNG SHUI KIU, YUEN LONG

規劃署
PLANNING
DEPARTMENT



參考編號
REFERENCE No.
A/HSK/418

圖 PLAN
A-3



實地照片 SITE PHOTOS

臨時汽車維修工場及露天存放建築材料(為期3年)
元朗洪水橋丈量約份第125約地段第1617號(部分)、
第1618號餘段(部分)及第1619號餘段(部分)和毗連政府土地
TEMPORARY VEHICLE REPAIR WORKSHOP AND OPEN STORAGE
OF CONSTRUCTION MATERIALS FOR A PERIOD OF 3 YEARS
LOT 1617 (PART), 1618 RP (PART) AND 1619 RP (PART) IN D.D.125
AND ADJOINING GOVERNMENT LAND, HUNG SHUI KIU, YUEN LONG

規 劃 署
PLANNING
DEPARTMENT



參考編號
REFERENCE No.
A/HSK/418

圖 PLAN
A-4

本圖於2022年10月26日擬備，所根據的
資料為攝於2022年10月21日的實地照片
PLAN PREPARED ON 26.10.2022
BASED ON SITE PHOTOS
TAKEN ON 21.10.2022