


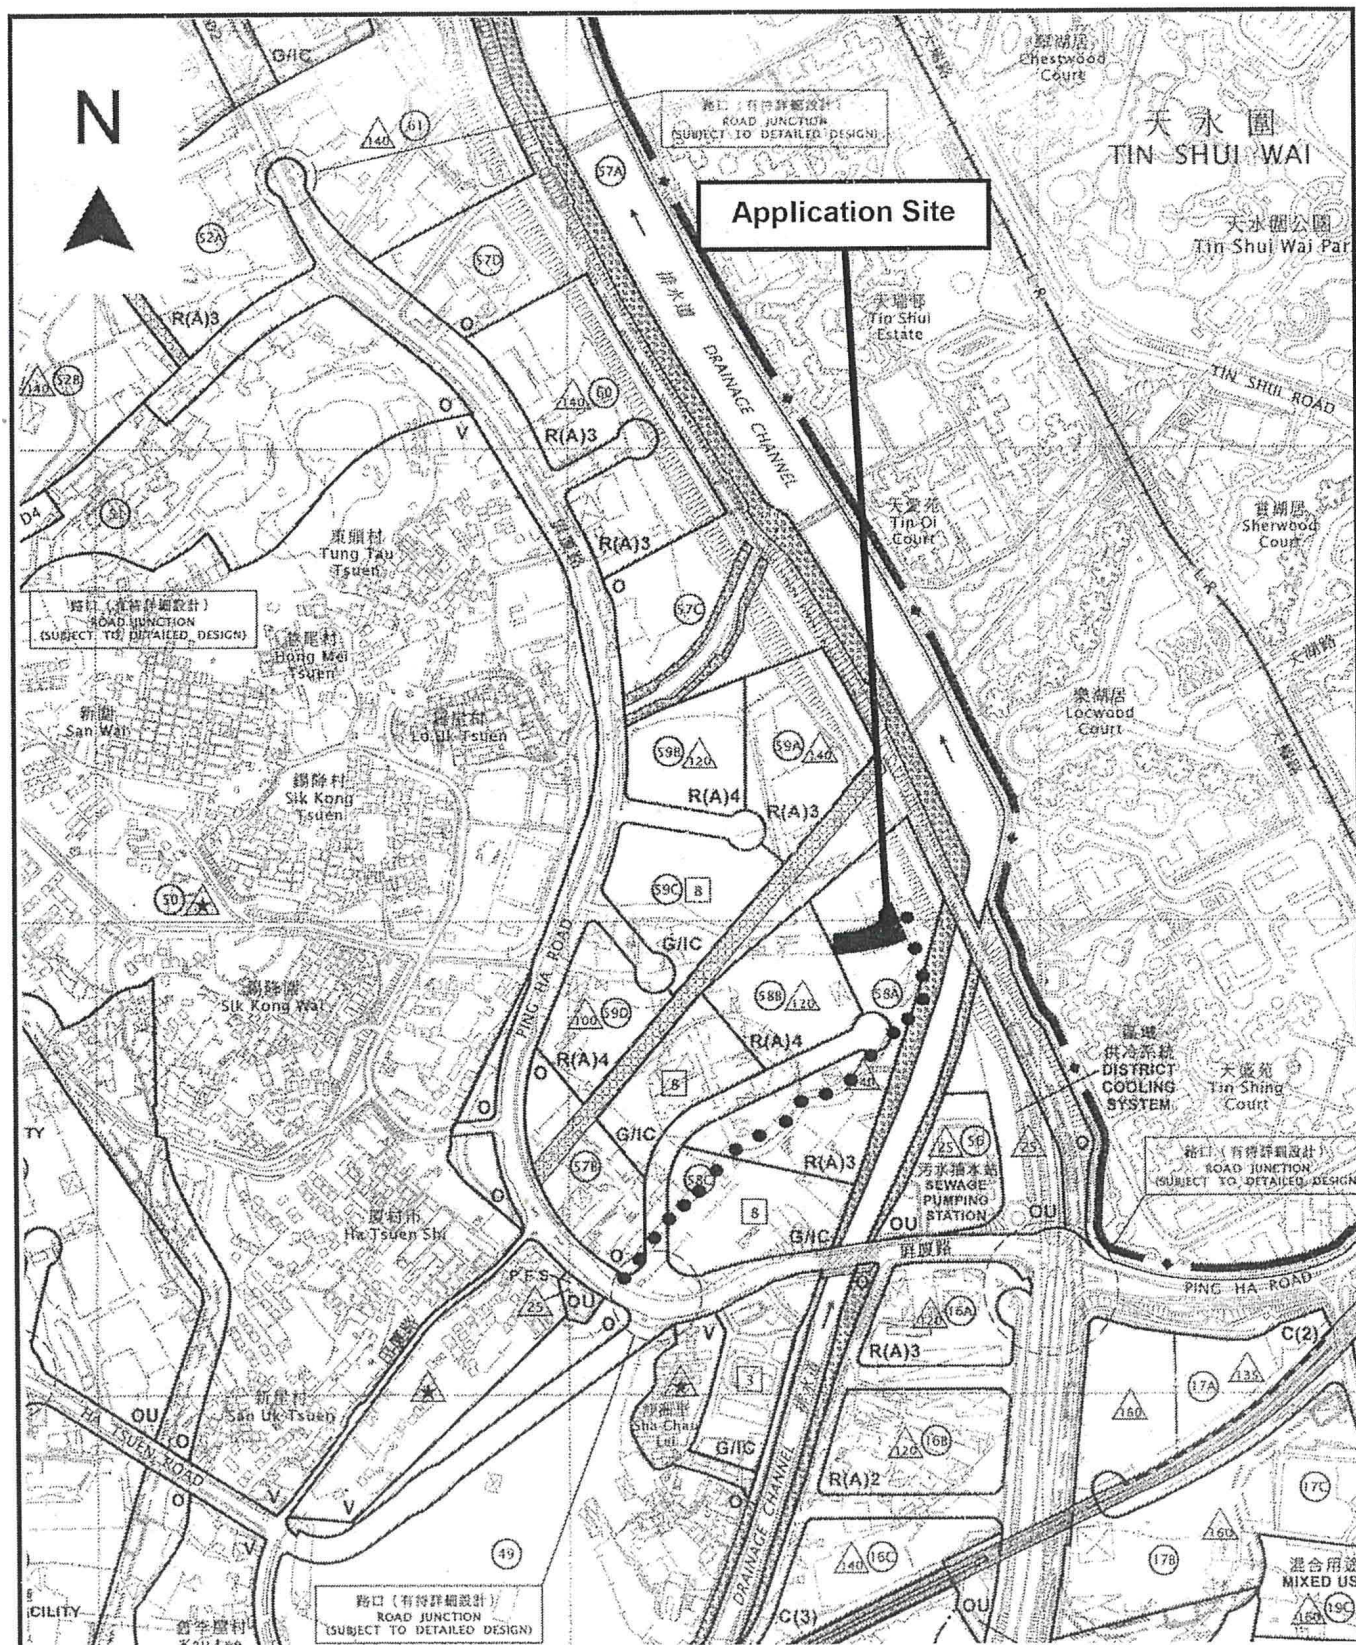

Project 項目名稱:

Proposed Temporary Recyclable Centre (Metal) for a Period of 3 Years at Lots 1842 (Part), 1844 (Part), 1845 (Part), 1846 (Part) & 1849 (Part) in D.D. 125 and Adjoining Government Land, Ha Tsuen, Yuen Long, N.T.

Drawing Title 圖目:

Location Plan

Drawing No. 圖號:

Figure 2

Remarks 備註:

●●● Vehicular access leading from Ping Ha Road

Scale 比例:


1:7500

(摘錄自申請人於19. 10. 2022呈交的申請書)
(Extract from Applicant's
Submission of 19.10.2022)


參考編號
REFERENCE No.
A/HSK/420

繪圖 DRAWING
A-1

N

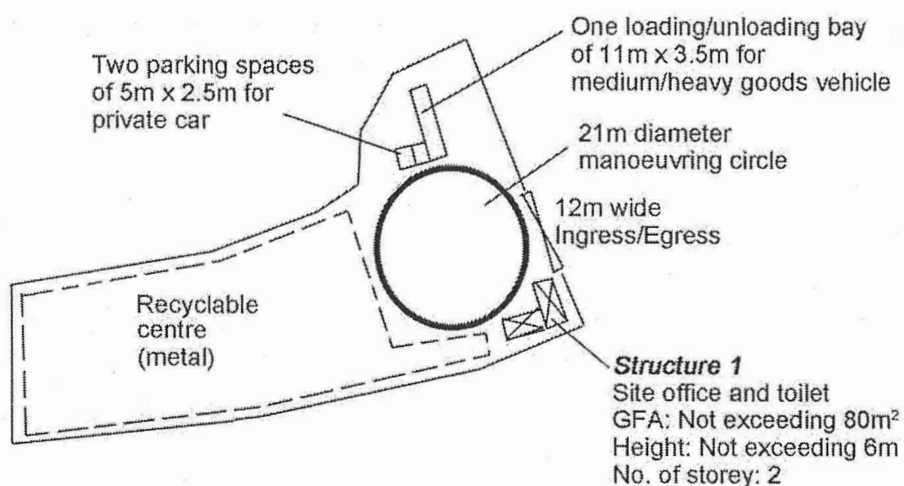

Project 項目名稱: Proposed Temporary Recyclable Centre (Metal) for a Period of 3 Years at Lots 1842 (Part), 1844 (Part), 1845 (Part), 1846 (Part) & 1849 (Part) in D.D. 125 and Adjoining Government Land, Ha Tsuen, Yuen Long, N.T.	Drawing Title 圖目: Proposed Layout Plan Drawing No. 圖號: Figure 3	Remarks 備註: Scale 比例: 1:1000
--	---	---

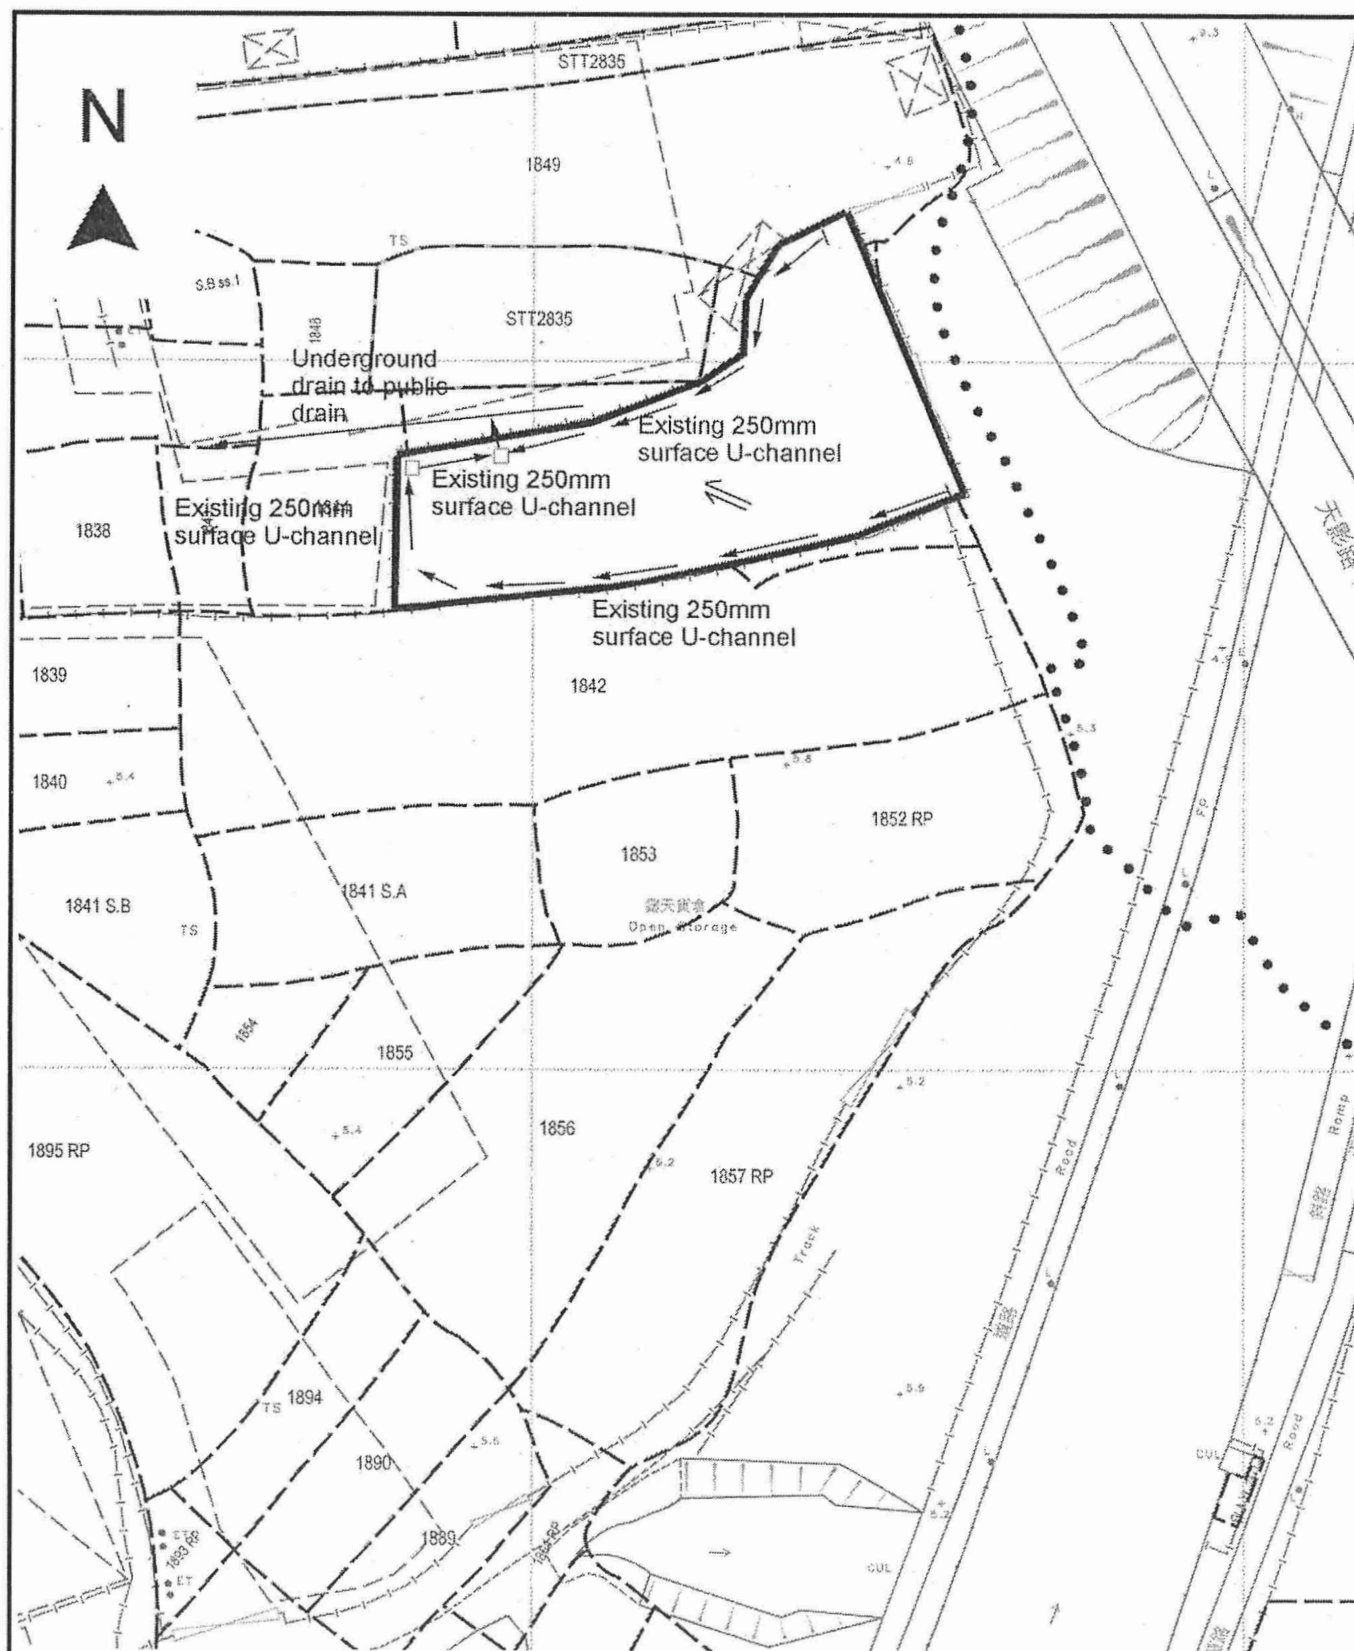

Project 項目名稱:

Proposed Temporary Recyclable Centre (Metal) for a Period of 3 Years at Lots 1842 (Part), 1844 (Part), 1845 (Part), 1846 (Part) & 1849 (Part) in D.D. 125 and Adjoining Government Land, Ha Tsuen, Yuen Long, N.T.

Drawing Title 圖目:

As-built Drainage Plan

Drawing No. 圖號:

Figure 4

Remarks 備註:


⇐ Flow of surface runoff

□ Existing catchpit


Scale 比例:

1:1000

N

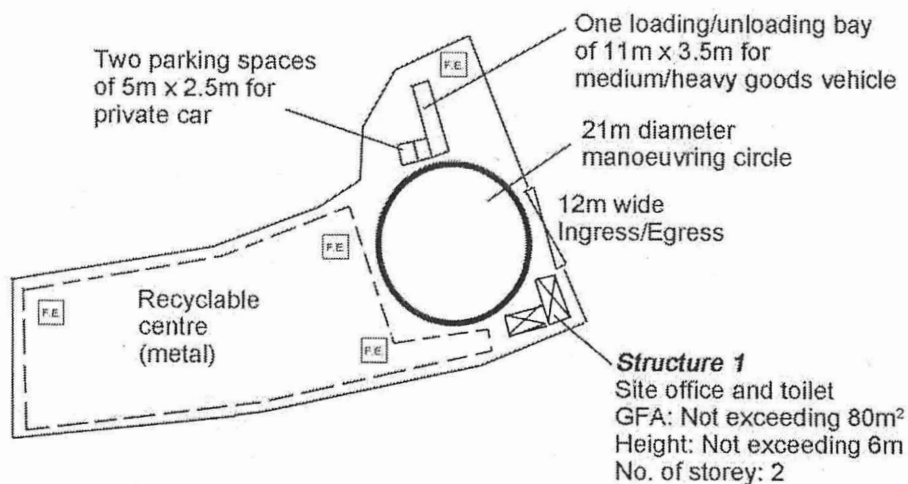

Structure 1
G/F


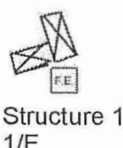


Structure 1
1/F

Note:

1. The area demarcated Recyclable Collection Centre (Metal) is an open ground
2. No paper and plastic would be stored in the area demarcated for Recyclable Collection Centre (Metal)

Project 項目名稱: Proposed Temporary Recyclable Centre (Metal) for a Period of 3 Years at Lots 1842 (Part), 1844 (Part), 1845 (Part), 1846 (Part) & 1849 (Part) in D.D. 125 and Adjoining Government Land, Ha Tsuen, Yuen Long, N.T.	Drawing Title 圖目: Proposed Fire Service Installations Plan Drawing No. 圖號: Figure 5	Remarks 備註:  5kg carbon dioxide fire extinguisher Scale 比例: 1:1000
--	---	---

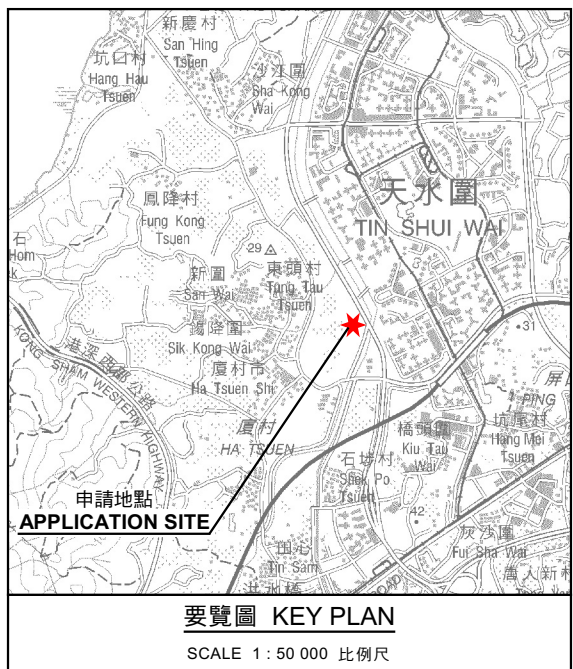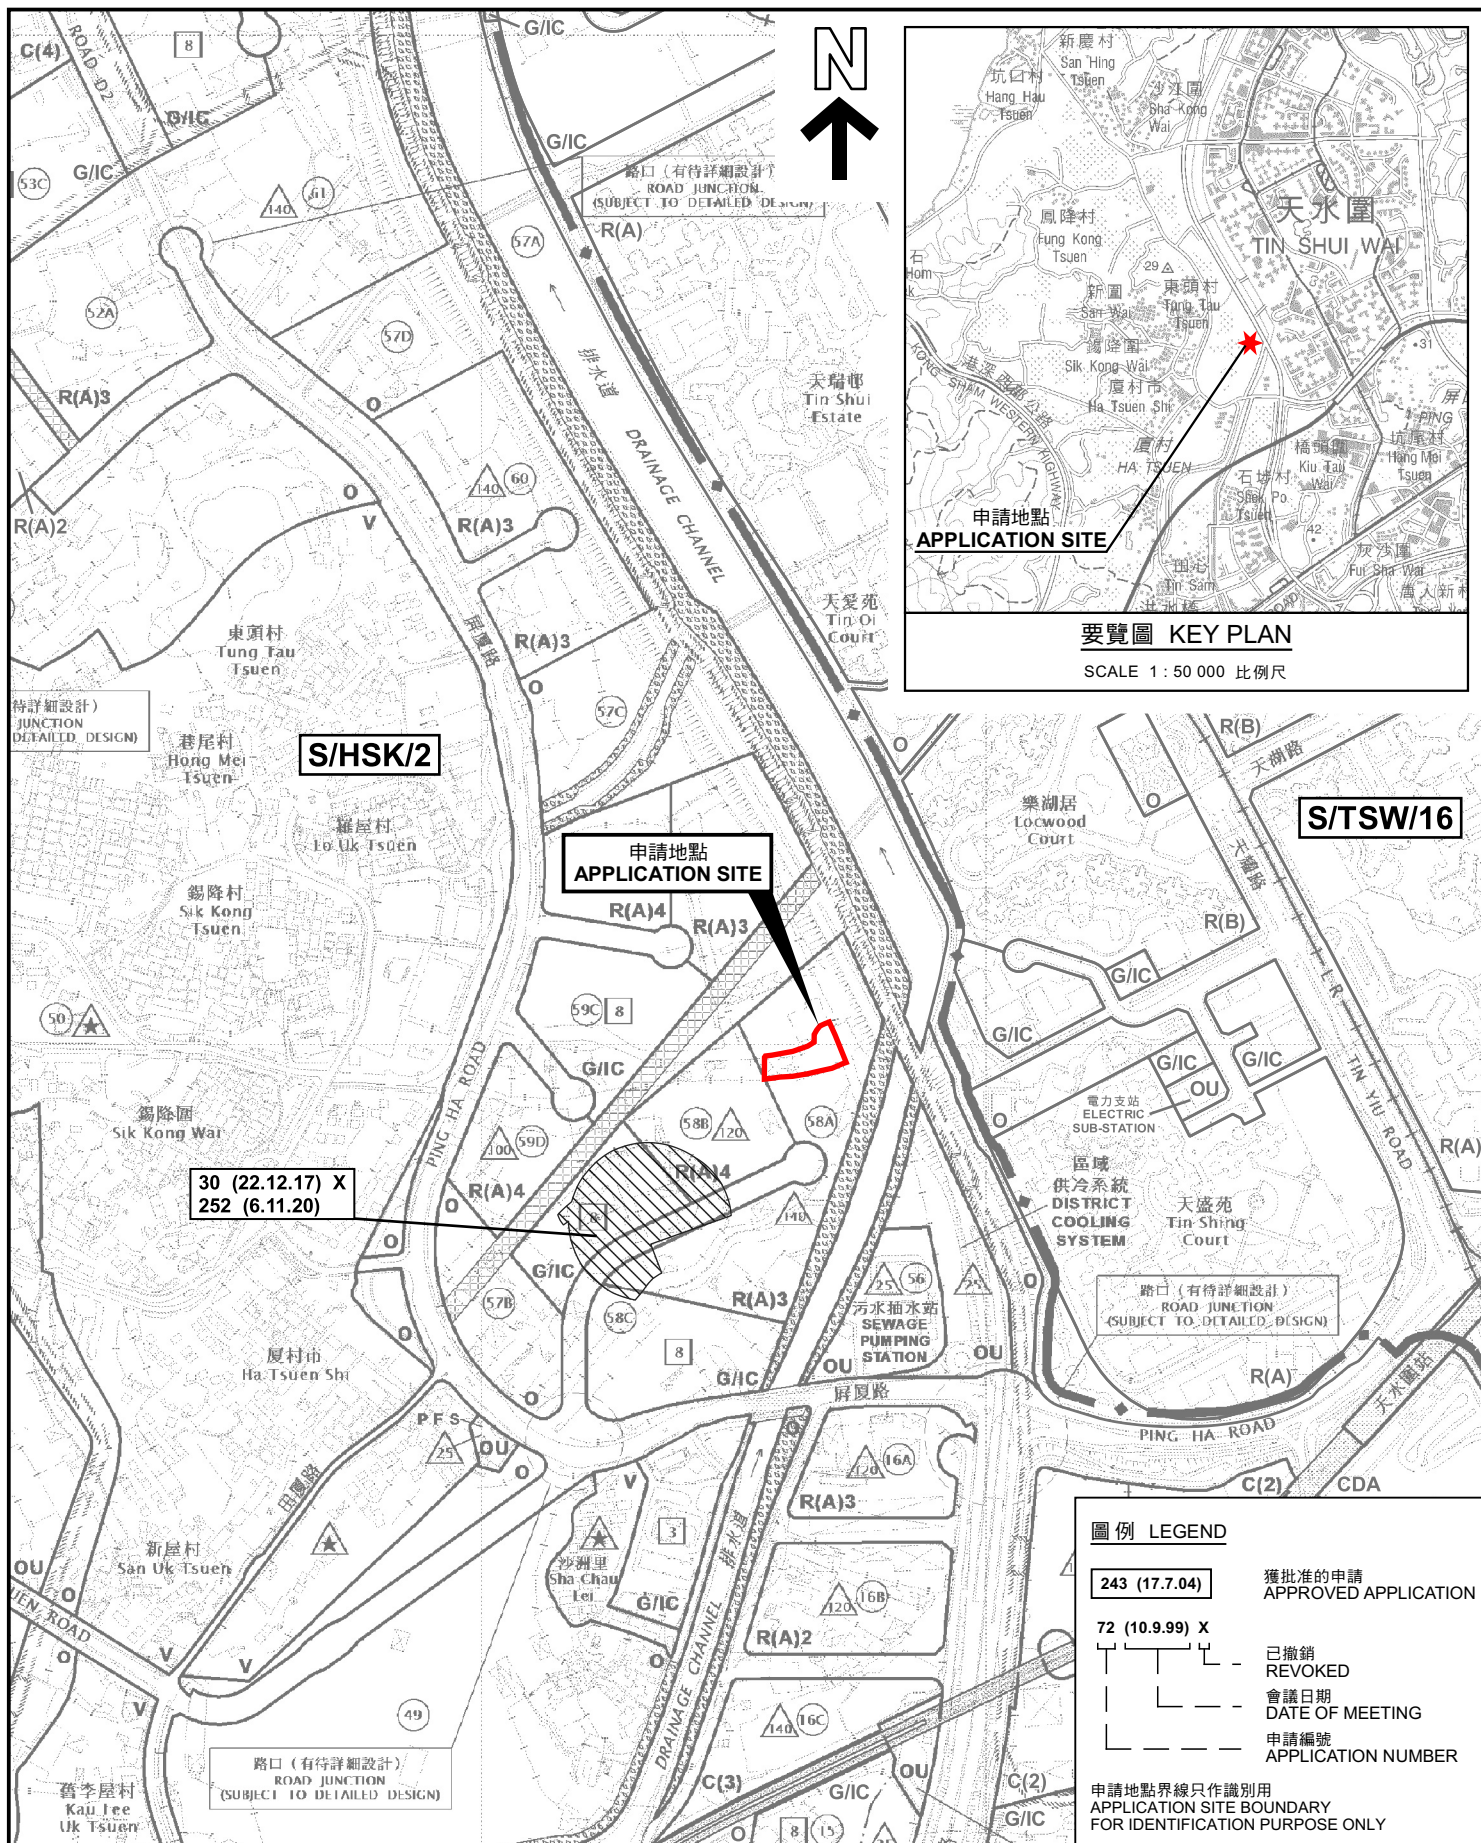


圖例 LEGEND

243 (17.7.04)	獲批准的申請 APPROVED APPLICATION
72 (10.9.99) X	已撤銷 REVOKED
	會議日期 DATE OF MEETING
	申請編號 APPLICATION NUMBER

申請地點界線只作識別用
APPLICATION SITE BOUNDARY
FOR IDENTIFICATION PURPOSE ONLY

位置圖及同類申請 LOCATION PLAN WITH SIMILAR APPLICATIONS

臨時回收中心(為期3年)
元朗厦村丈量約份第125約地段第1842號(部分)、第1844號(部分)、
第1845號(部分)、第1846號(部分)及第1849號(部分)和毗連政府土地
TEMPORARY RECYCLABLE CENTRE (METAL)
FOR A PERIOD OF 3 YEARS
LOTS 1842 (PART), 1844 (PART), 1845 (PART), 1846 (PART) AND 1849 (PART)
IN D.D.125 AND ADJOINING GOVERNMENT LAND, HA TSUEN, YUEN LONG
SCALE 1:7 500 比例尺

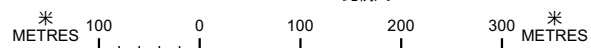


規劃署
PLANNING
DEPARTMENT



參考編號
REFERENCE No.
A/HSK/420

圖 PLAN
A-1a

本摘要圖於2022年11月24日擬備，
所根據的資料為於2018年10月16日
核准的分區計劃大綱圖編號 S/HSK/2
EXTRACT PLAN PREPARED ON 24.11.2022
BASED ON OUTLINE ZONING PLAN No.
S/HSK/2 APPROVED ON 16.10.2018

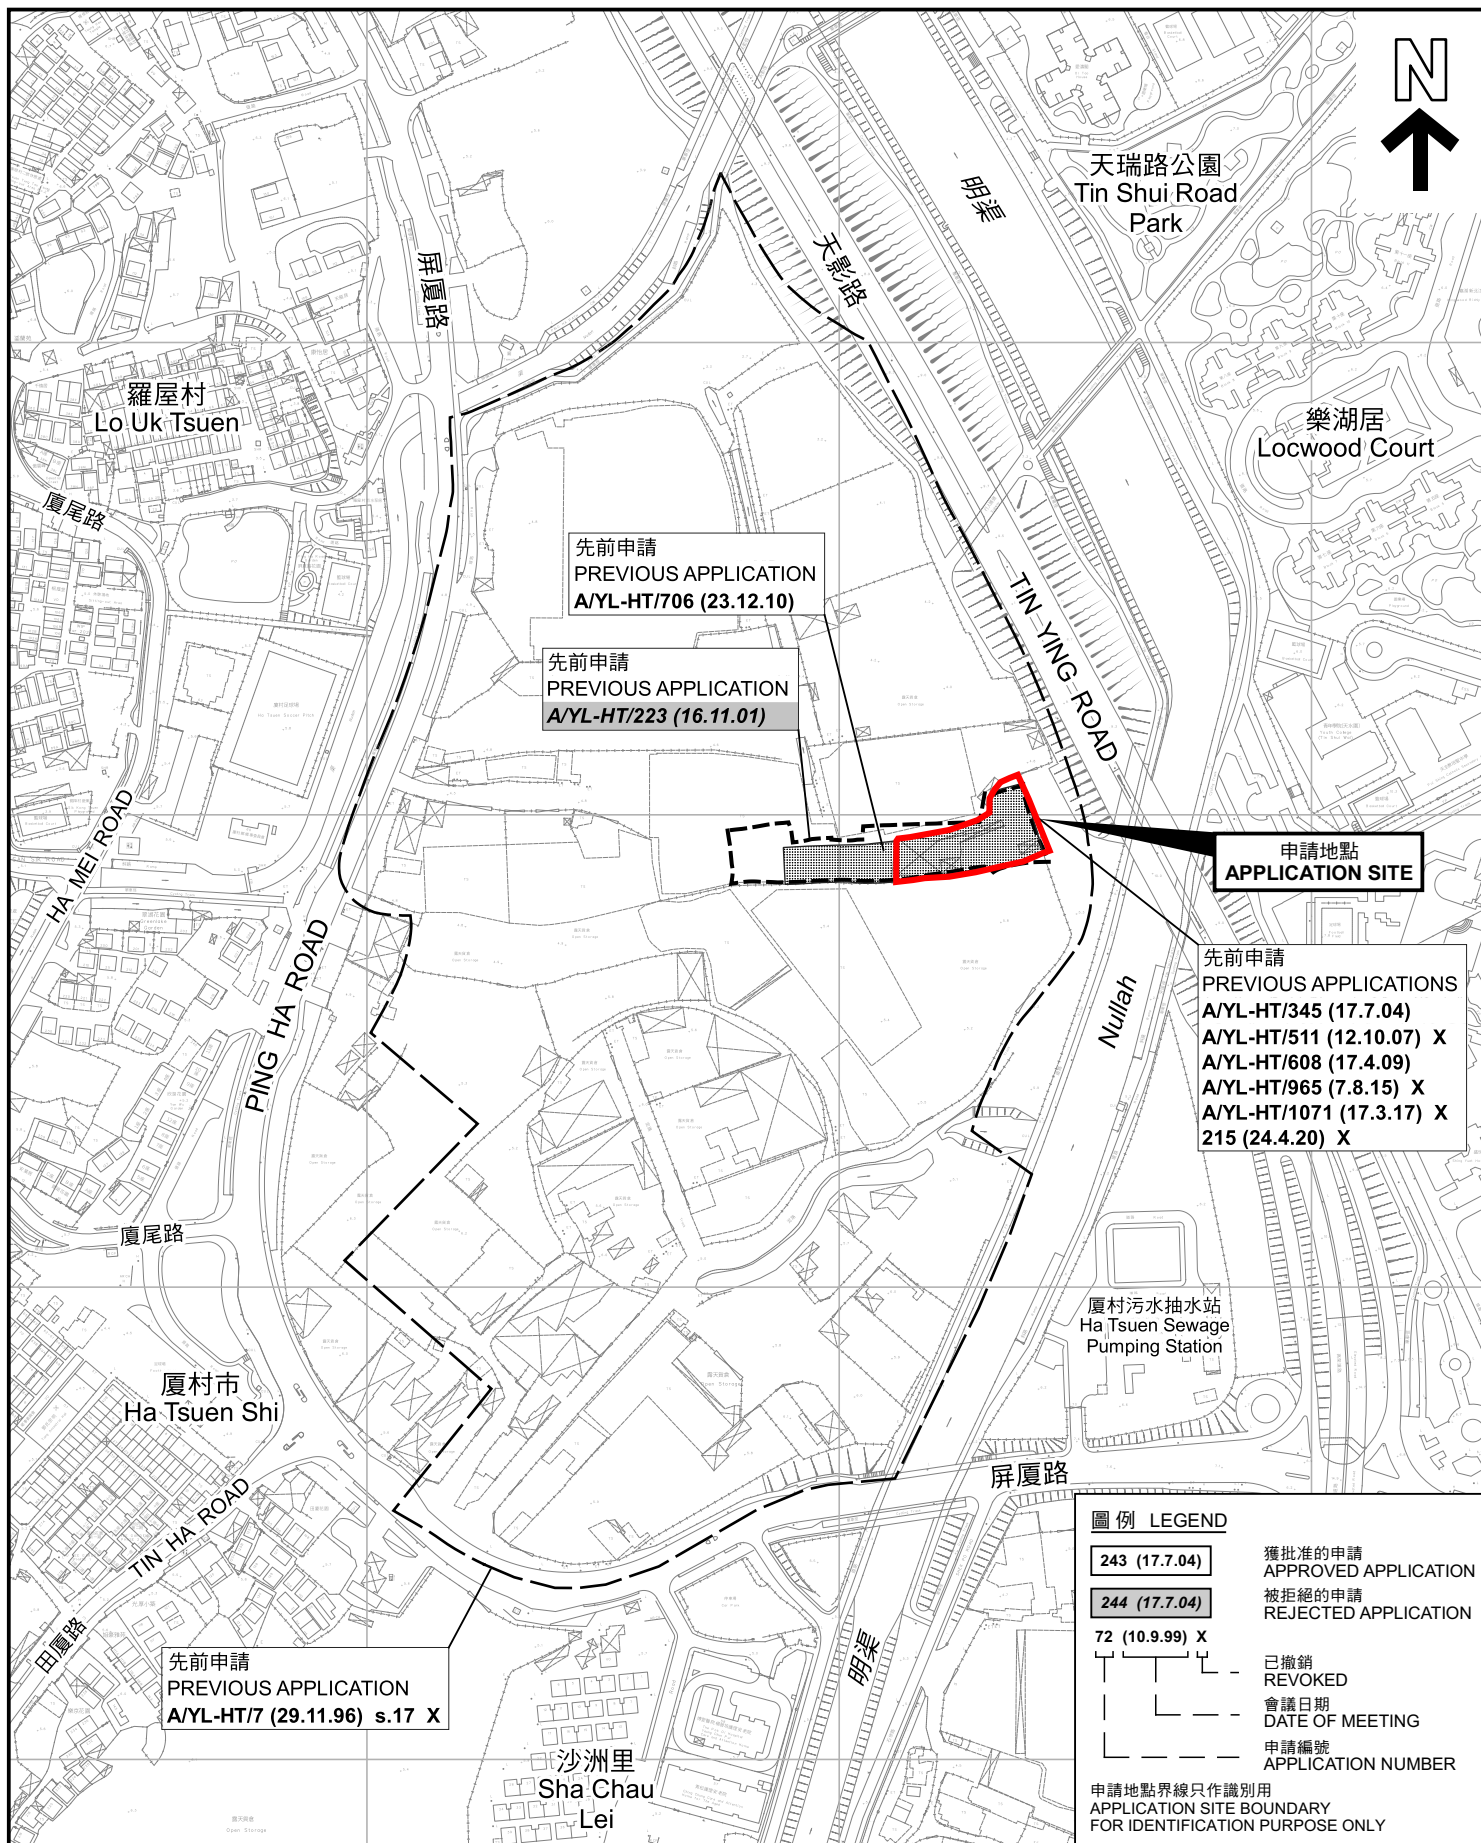

先前申請圖 PREVIOUS APPLICATIONS PLAN

臨時回收中心(為期3年)
元朗厦村丈量約份第125約地段第1842號(部分)、第1844號(部分)、
第1845號(部分)、第1846號(部分)及第1849號(部分)和毗連政府土地
TEMPORARY RECYCLABLE CENTRE (METAL)
FOR A PERIOD OF 3 YEARS
LOTS 1842 (PART), 1844 (PART), 1845 (PART), 1846 (PART) AND 1849 (PART)
IN D.D.125 AND ADJOINING GOVERNMENT LAND, HA TSUEN, YUEN LONG

SCALE 1 : 4 000 比例尺
米 80 0 80 160 米
METRES


規劃署
PLANNING
DEPARTMENT



參考編號
REFERENCE No.
A/HSK/420

圖 PLAN
A-1b

本摘要圖於2022年11月14日擬備，
所根據的資料為測量圖編號
6-NW-2D、3C、7B、7D、8A 及 8C
EXTRACT PLAN PREPARED ON 14.11.2022
BASED ON SURVEY SHEETS No.
6-NW-2D, 3C, 7B, 7D, 8A & 8C

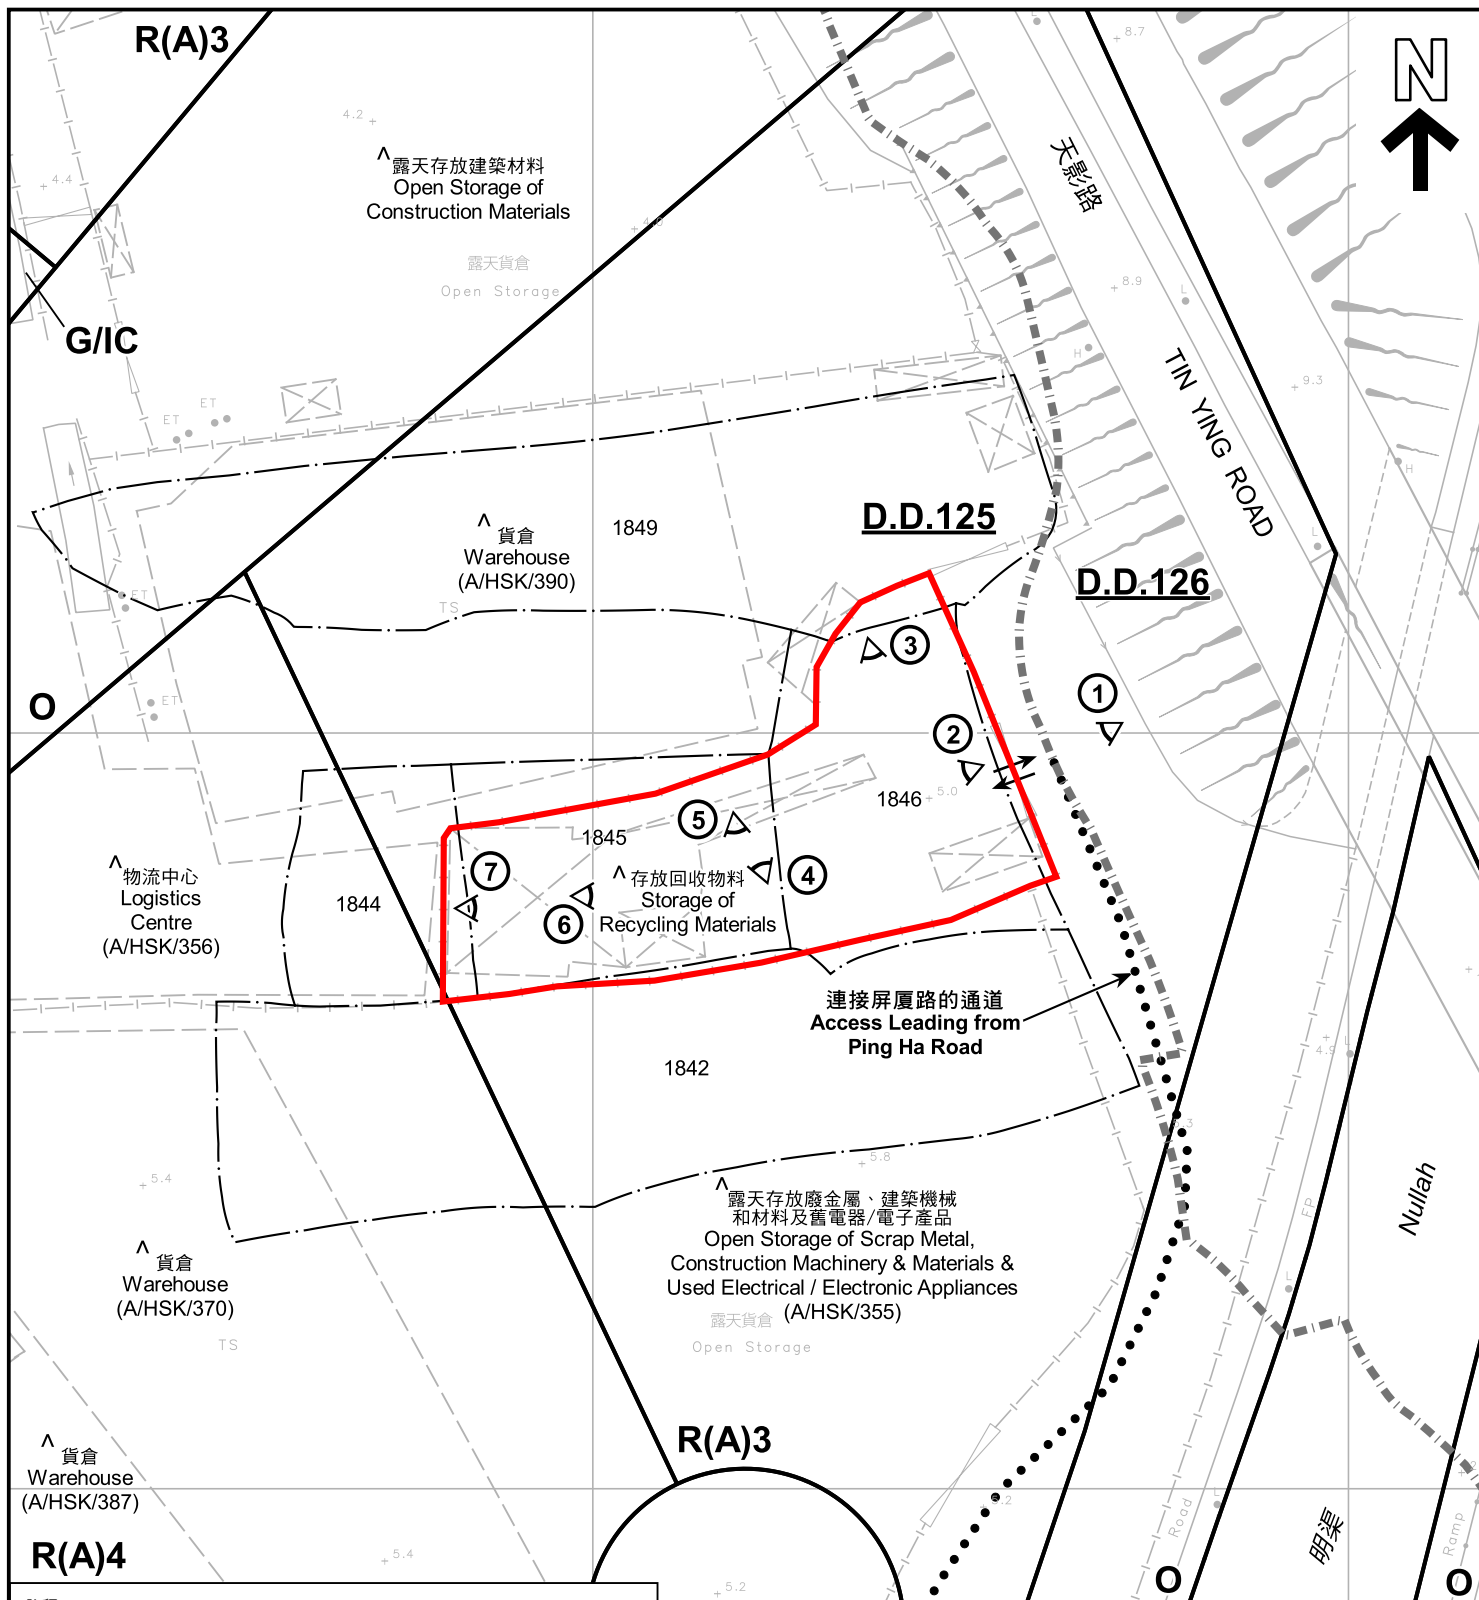

註釋 Notes :

- (1) 2022年10月28日勘測的土地用途
Land uses shown on this plan are in accordance with the land use survey conducted by the Planning Department on 28.10.2022
- (2) * 土地用途跟1992年3月勘測的土地用途一致
Indicates that the use is the same as that revealed by the land use survey conducted by the Planning Department in Mar 1992
- (3) ^ 土地用途跟1992年3月勘測的土地用途有別
Indicates that the use is different from that revealed by the land use survey conducted by the Planning Department in Mar 1992

圖例 LEGEND

- 申請地點 (界線只作識別用)
APPLICATION SITE (BOUNDARY FOR IDENTIFICATION PURPOSE ONLY)
- R(A)** 住宅 (甲類)
RESIDENTIAL (GROUP A)
- G/I/C** 政府、機構或社區
GOVERNMENT, INSTITUTION OR COMMUNITY

- 休憩用地
OPEN SPACE
- ① 實地照片的觀景點
VIEWING POINT OF SITE PHOTO
- 丈量約份界線
D.D. BOUNDARY
- 入口/出口
INGRESS / EGRESS

平面圖 SITE PLAN

本摘要圖於2022年11月24日擬備，所根據的資料為測量圖編號 6-NW-7B
EXTRACT PLAN PREPARED ON 24.11.2022 BASED ON SURVEY SHEET No. 6-NW-7B

臨時回收中心(為期3年)
元朗厦村丈量約份第125約地段第1842號(部分)、第1844號(部分)、第1845號(部分)、第1846號(部分)及第1849號(部分)和毗連政府土地
TEMPORARY RECYCLABLE CENTRE (METAL)
FOR A PERIOD OF 3 YEARS
LOTS 1842 (PART), 1844 (PART), 1845 (PART), 1846 (PART) AND 1849 (PART)
IN D.D.125 AND ADJOINING GOVERNMENT LAND, HA TSUEN, YUEN LONG

SCALE 1:1 000 比例尺
0 20 40 米 METRES

規劃署
PLANNING
DEPARTMENT



參考編號
REFERENCE No.
A/HSK/420

圖 PLAN
A-2



圖例 LEGEND



申請地點(界線只作識別用)
APPLICATION SITE
(BOUNDARY FOR IDENTIFICATION
PURPOSE ONLY)

航攝照片 AERIAL PHOTO

本摘要圖於2022年11月14日擬備，所根據的資料為地政總署於2021年7月24日拍得的航攝照片編號 E140463C
EXTRACT PLAN PREPARED ON 14.11.2022
BASED ON AERIAL PHOTO No.
E140463C TAKEN ON 24.7.2021 BY
LANDS DEPARTMENT

臨時回收中心(為期3年)
元朗厦村丈量約份第125約地段第1842號(部分)、第1844號(部分)、
第1845號(部分)、第1846號(部分)及第1849號(部分)和毗連政府土地
TEMPORARY RECYCLABLE CENTRE (METAL)
FOR A PERIOD OF 3 YEARS
LOTS 1842 (PART), 1844 (PART), 1845 (PART), 1846 (PART) AND 1849 (PART)
IN D.D.125 AND ADJOINING GOVERNMENT LAND, HA TSUEN, YUEN LONG

規劃署
PLANNING
DEPARTMENT



參考編號
REFERENCE No.
A/HSK/420

圖 PLAN
A-3



申請地點界線只作識別用 APPLICATION SITE BOUNDARY FOR IDENTIFICATION PURPOSE ONLY

實地照片 SITE PHOTOS

本圖於2022年11月14日擬備，所根據的資料為攝於2022年10月28日的實地照片
PLAN PREPARED ON 14.11.2022
BASED ON SITE PHOTOS
TAKEN ON 28.10.2022

臨時回收中心(為期3年)
元朗厦村丈量約份第125約地段第1842號(部分)、第1844號(部分)、
第1845號(部分)、第1846號(部分)及第1849號(部分)和毗連政府土地
TEMPORARY RECYCLABLE CENTRE (METAL)
FOR A PERIOD OF 3 YEARS
LOTS 1842 (PART), 1844 (PART), 1845 (PART), 1846 (PART) AND 1849 (PART)
IN D.D.125 AND ADJOINING GOVERNMENT LAND, HA TSUEN, YUEN LONG

規劃署
PLANNING
DEPARTMENT



參考編號
REFERENCE No.
A/HSK/420

圖 PLAN
A-4a



實地照片 SITE PHOTOS

臨時回收中心(為期3年)
元朗厦村丈量約份第125約地段第1842號(部分)、第1844號(部分)、
第1845號(部分)、第1846號(部分)及第1849號(部分)和毗連政府土地
TEMPORARY RECYCLABLE CENTRE (METAL)
FOR A PERIOD OF 3 YEARS
LOTS 1842 (PART), 1844 (PART), 1845 (PART), 1846 (PART) AND 1849 (PART)
IN D.D.125 AND ADJOINING GOVERNMENT LAND, HA TSUEN, YUEN LONG

規 劃 署
PLANNING
DEPARTMENT



參考編號
REFERENCE No.
A/HSK/420

圖 PLAN
A-4b

本圖於2022年11月14日擬備，所根據的
資料為攝於2022年10月28日的實地照片
PLAN PREPARED ON 14.11.2022
BASED ON SITE PHOTOS
TAKEN ON 28.10.2022