


N

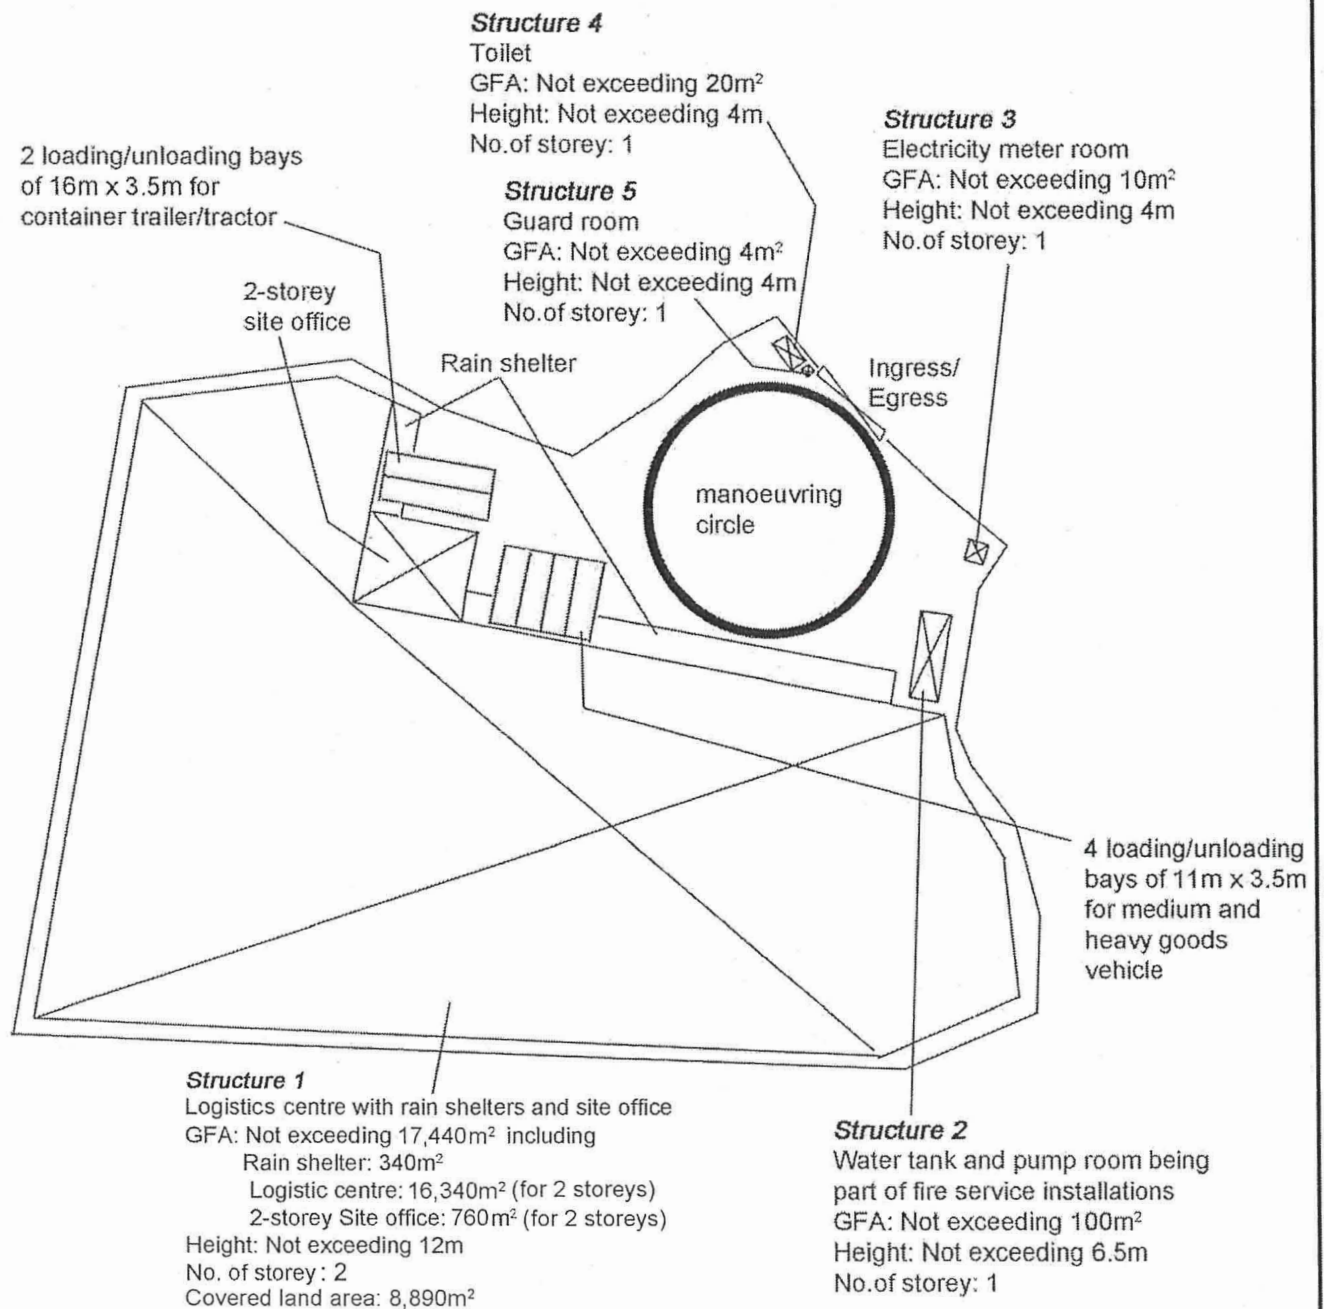

Project 項目名稱:

Proposed Temporary Logistics Centre with Ancillary Site Office for a Period of 3 Years at Lots 2941 RP (Part), 3066 (Part), 3077 (Part), 3092 (Part), 3094 (Part), 3095, 3096 (Part), 3098 S.B (Part), 3098 S.C (Part), 3098 S.D (Part), 3099, 3100 (Part), 3101, 3102, 3103, 3104, 3105 (Part), 3114 RP (Part), 3115 RP (Part) & 3116 RP (Part) in D.D.129 & Adjoining Government Land, Ha Tsuen, Yuen Long, N.T.

Drawing Title 圖目:

Proposed Layout Plan


Drawing No. 圖號:

Figure 3

Remarks 備註:

Scale 比例:


1:1000

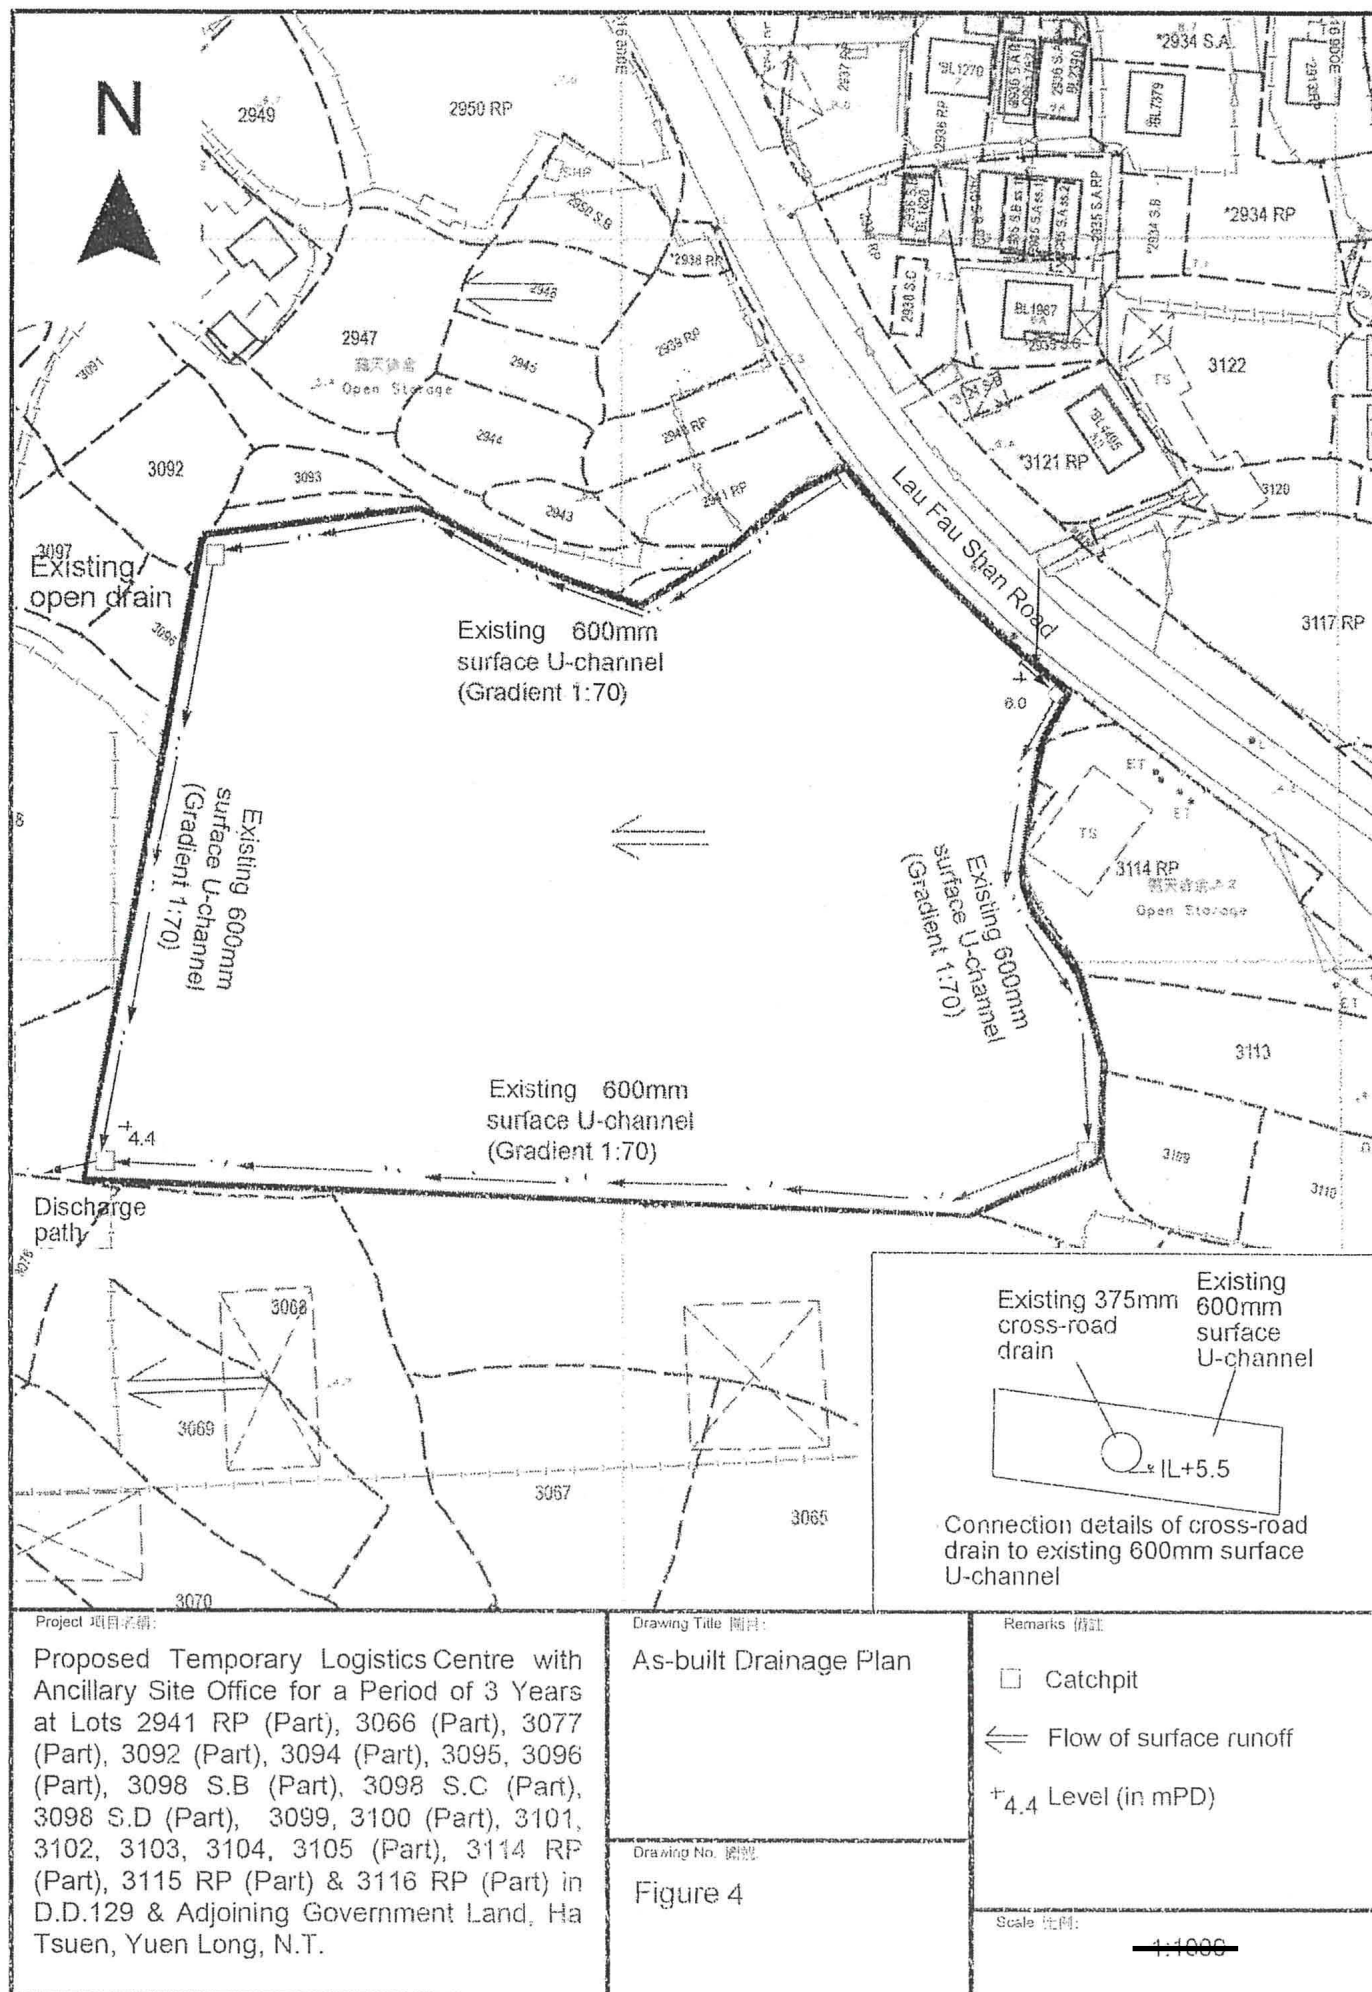

(摘錄自申請人於 15. 5. 2023 呈交的申請書)
(Extract from Applicant's Submission of 15.5.2023)

參考編號
REFERENCE No.
A/HSK/456

繪圖 DRAWING
A-2

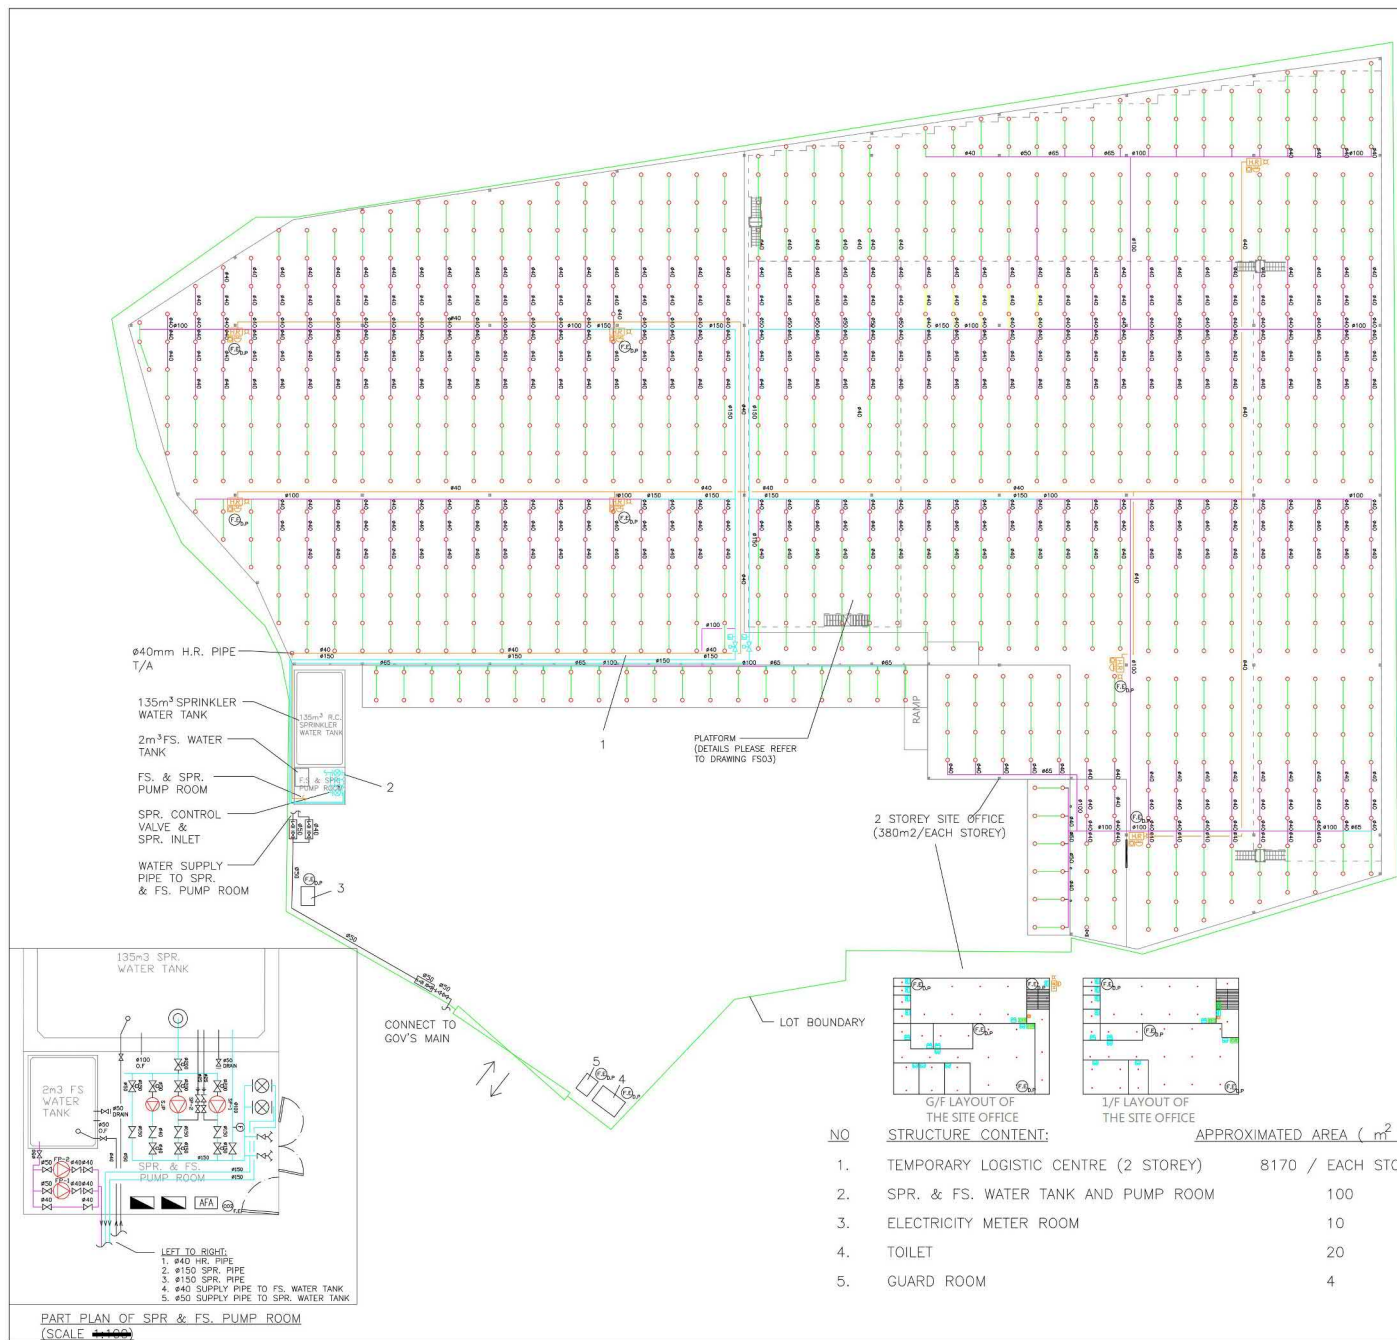

K	PLAND REVISION	21-11-2023	JN
J	PLAND REVISION	30-08-2023	JN
I	PLAND REVISION	22-08-2023	JN
H	PLAND REVISION	15-07-2023	JN
G	PLAND REVISION	27-06-2023	JN
F	PLAND REVISION	25-05-2023	JN
E	WSD REVISION	02-04-2022	JN
D	REVISION	02-12-2021	JN
C	PLAND SUBMISSION	06-11-2021	JN
B	FSD COMMENT	26-01-2017	HY
A	FSD SUBMISSION	13-10-2016	HY
REV	DESCRIPTION	DATE	BY

FSI CONTRACTOR

East Power Engineering Limited



Flat A, 7/F., Hop Shing Commercial Building
41 Chi Kiang Street, Tseung Kwan O, Kowloon
Fax: : 2394-3772 Tel: : 2397-3238

PROJECT

PROPOSED TEMPORARY LOGISTIC CENTRE WITH
ANCILLARY SITE OFFICE FOR A PERIOD OF 3 YEARS
AT LOTS 2941 (PART), 3056(PART), 3077(PART),
3092(PART), 3094(PART), 3095, 3096(PART),
3098(PART), 3099, 3100(PART), 3101, 3102, 3103,
3104, 3105(PART), 3114RP(PART), 3115RP(PART) &
3116RP(PART) IN D.D.129 & ADJOINING GOVERNMENT
LAND, HA TSUEN, YUEN LONG, N.T.

DRAWING TITLE


PROPOSED FIRE SERVICES INSTALLATION
LAYOUT PLAN (G/F)


	INITIAL	DESIGNATION	DATE
DRAWN BY	HY	Eng.T	03-02-2016
DESIGNED BY	HY	Eng.T	03-02-2016
CHECKED BY	CM	PM	13-10-2016
APPROVED BY	-	-	-
PROJECT NO.	10267 - HSK 456		
PAPER SIZE	A3	PLOT SCALE	1 : 1
DRAWING NO.	EP-10267-FS02		
SCALE	1 : 500	REVISION	K

參考編號
REFERENCE No.
A/HSK/456

繪圖 DRAWING
A-3

(摘錄自申請人於 21. 11. 2023 呈交的進一步資料)
(Extract from Applicant's Further
Information Submitted on 21.11.2023)

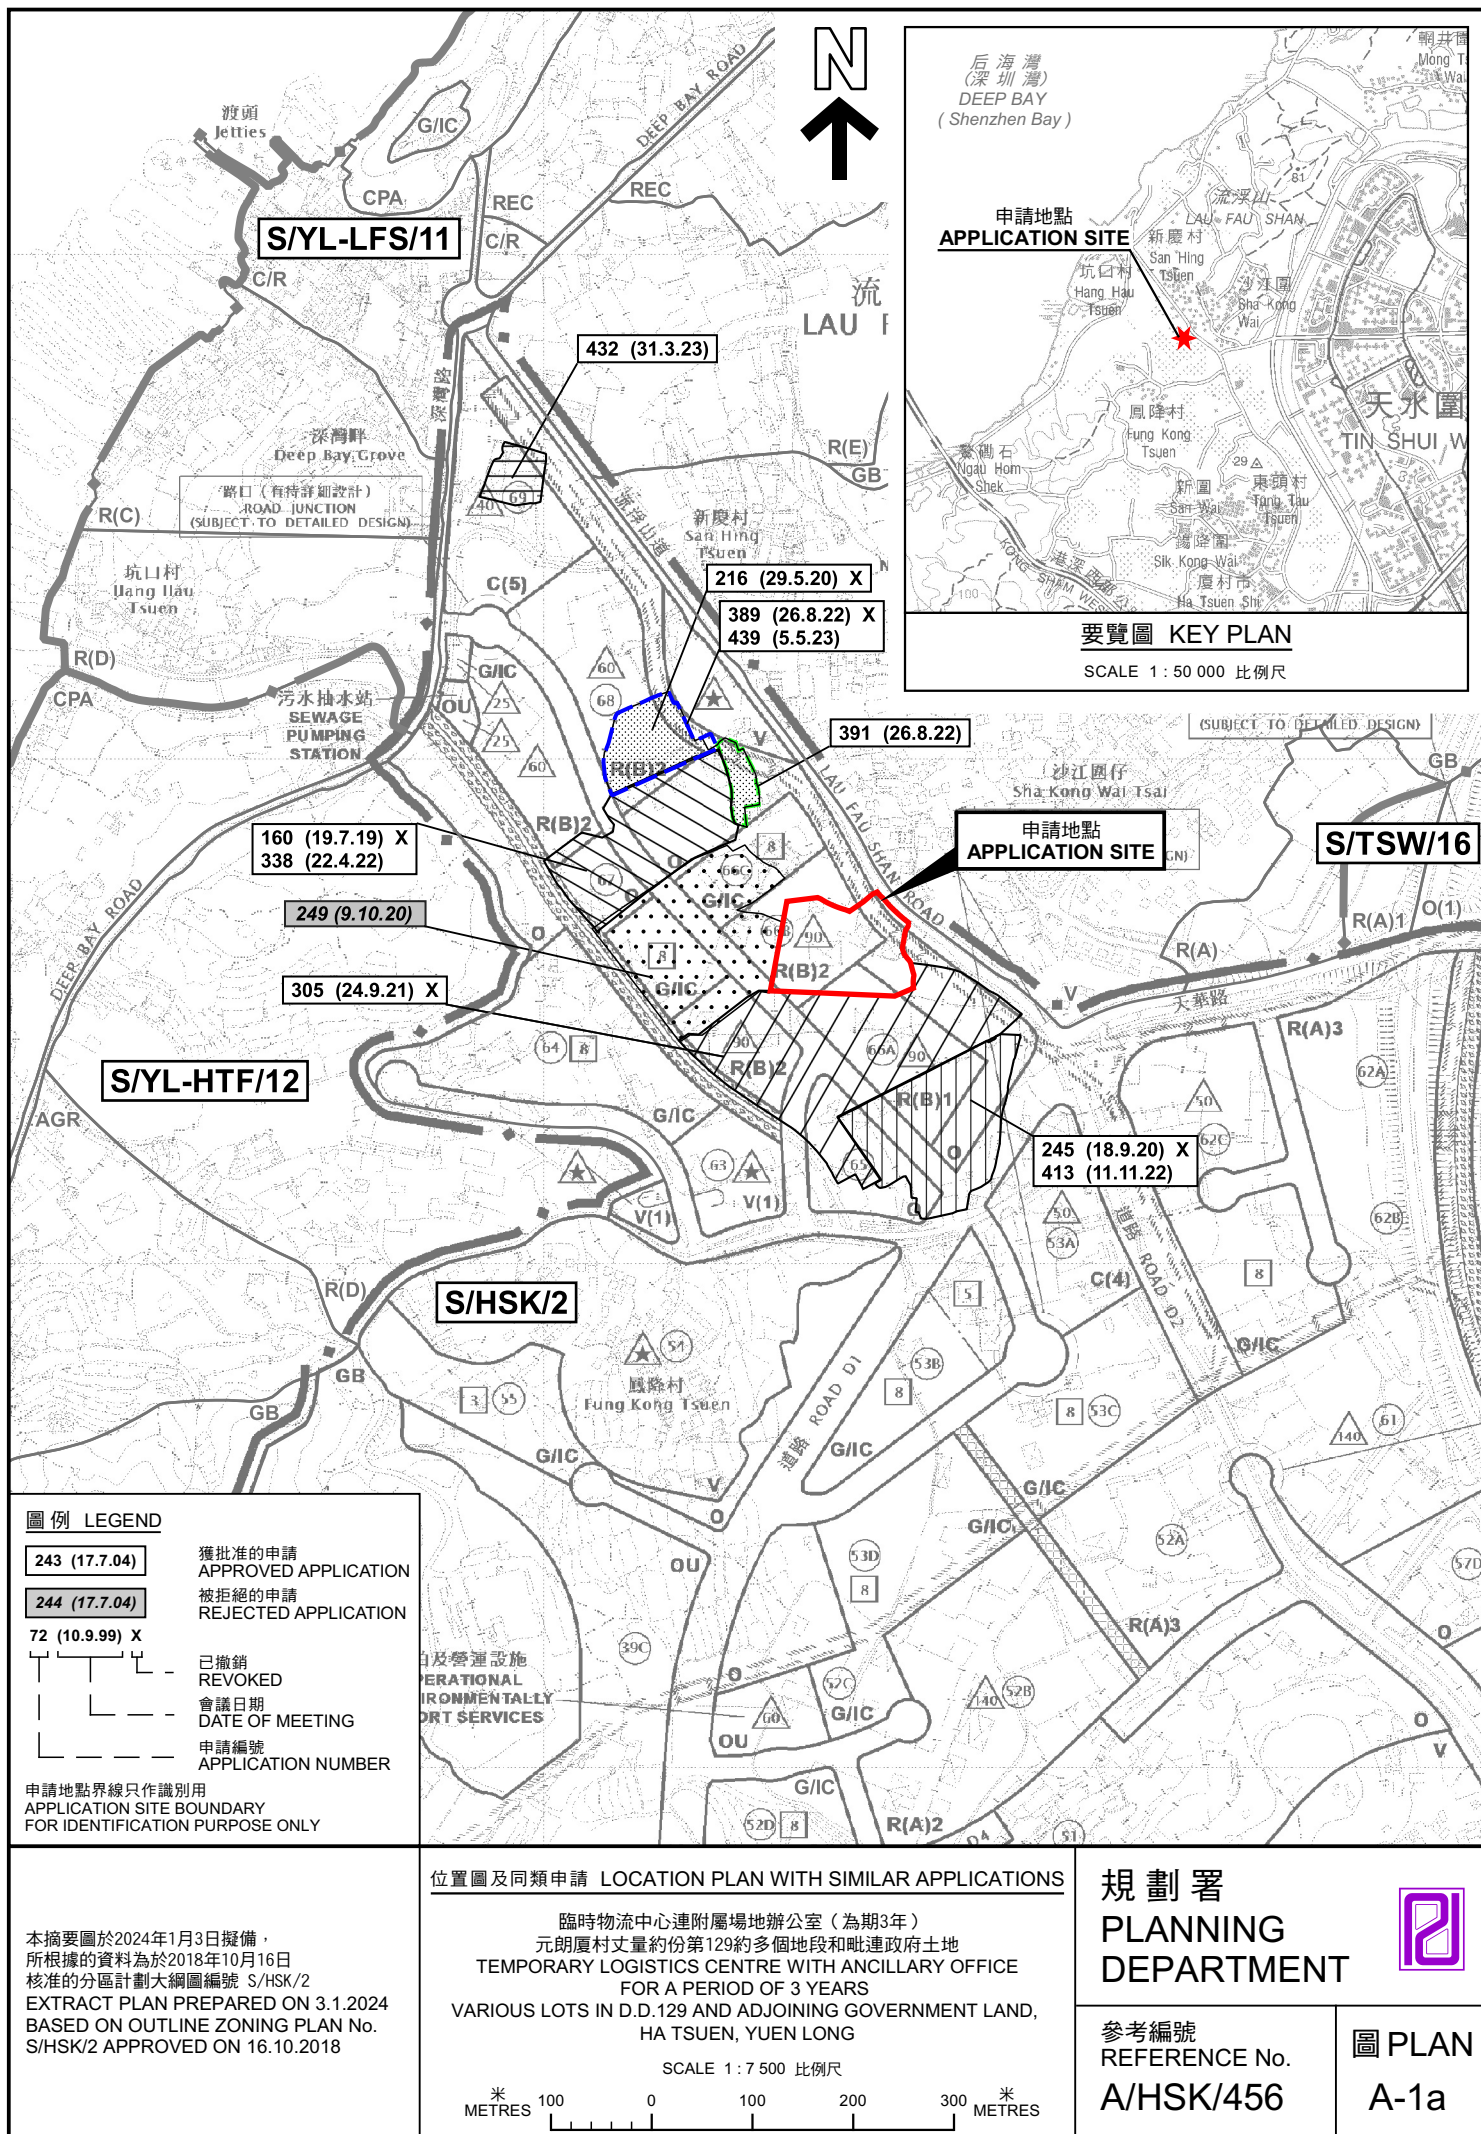

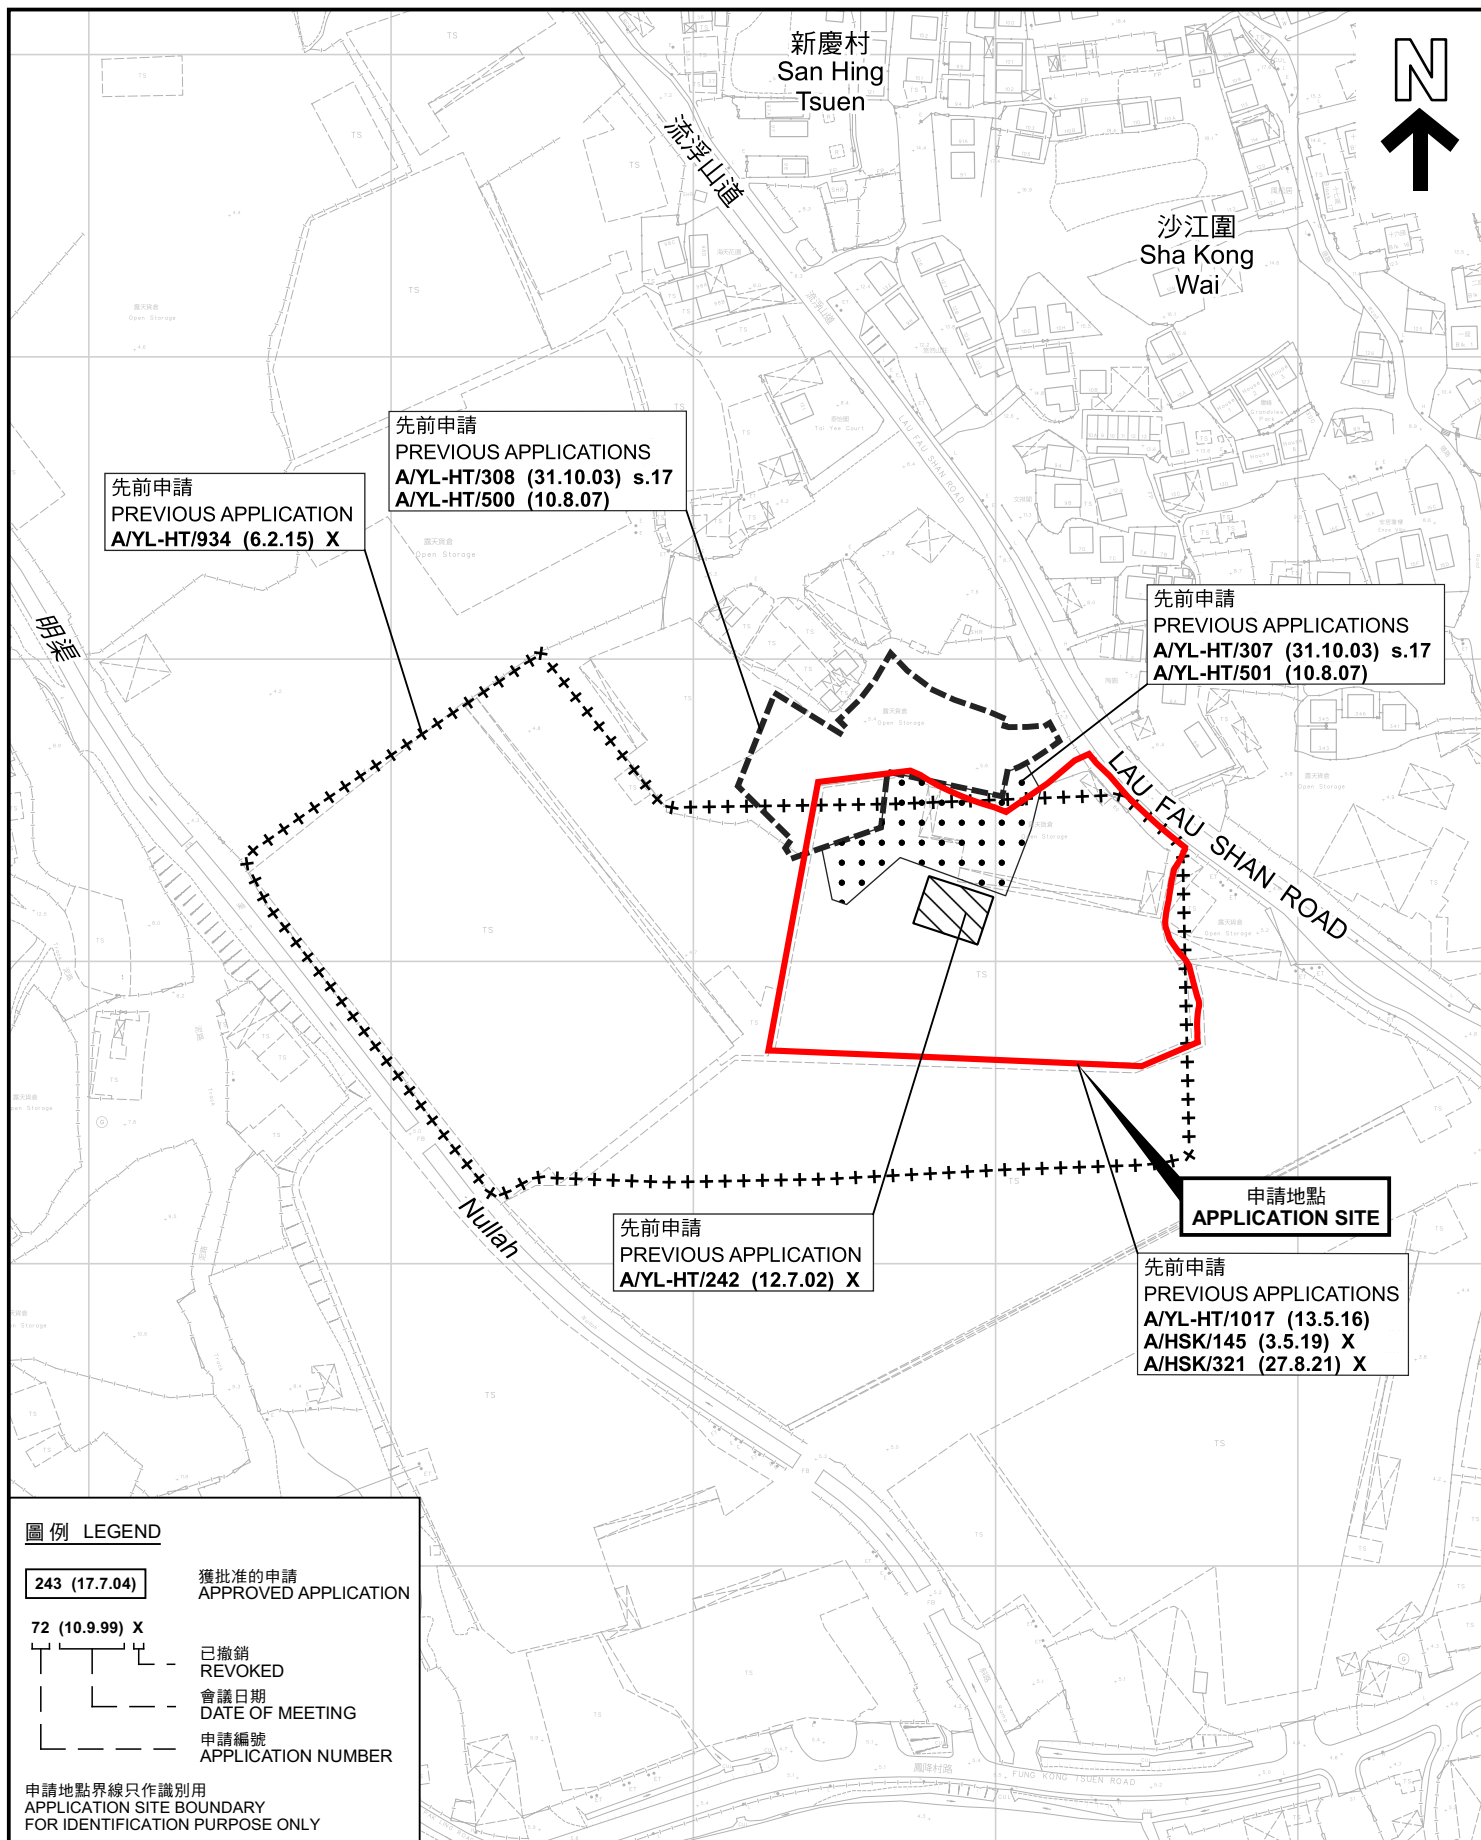

先前申請圖 PREVIOUS APPLICATIONS PLAN

臨時物流中心連附屬地辦公室（為期3年）
元朗廈村丈量約份第129約多個地段和毗連政府土地
TEMPORARY LOGISTICS CENTRE WITH ANCILLARY OFFICE
FOR A PERIOD OF 3 YEARS
VARIOUS LOTS IN D.D.129 AND ADJOINING GOVERNMENT LAND,
HA TSUEN, YUEN LONG

SCALE 1 : 2 500 比例尺
米 50 0 50 100 米
METRES


規 劃 署
PLANNING
DEPARTMENT



參考編號
REFERENCE No.
A/HSK/456

圖 PLAN
A-1b

本摘要圖於2023年12月13日擬備，所根據的資料為測量圖編號 2-SW-21D、2-SW-22C、6-NW-1B 及 6-NW-2A
EXTRACT PLAN PREPARED ON 13.12.2023
BASED ON SURVEY SHEETS No. 2-SW-21D, 2-SW-22C, 6-NW-1B & 6-NW-2A

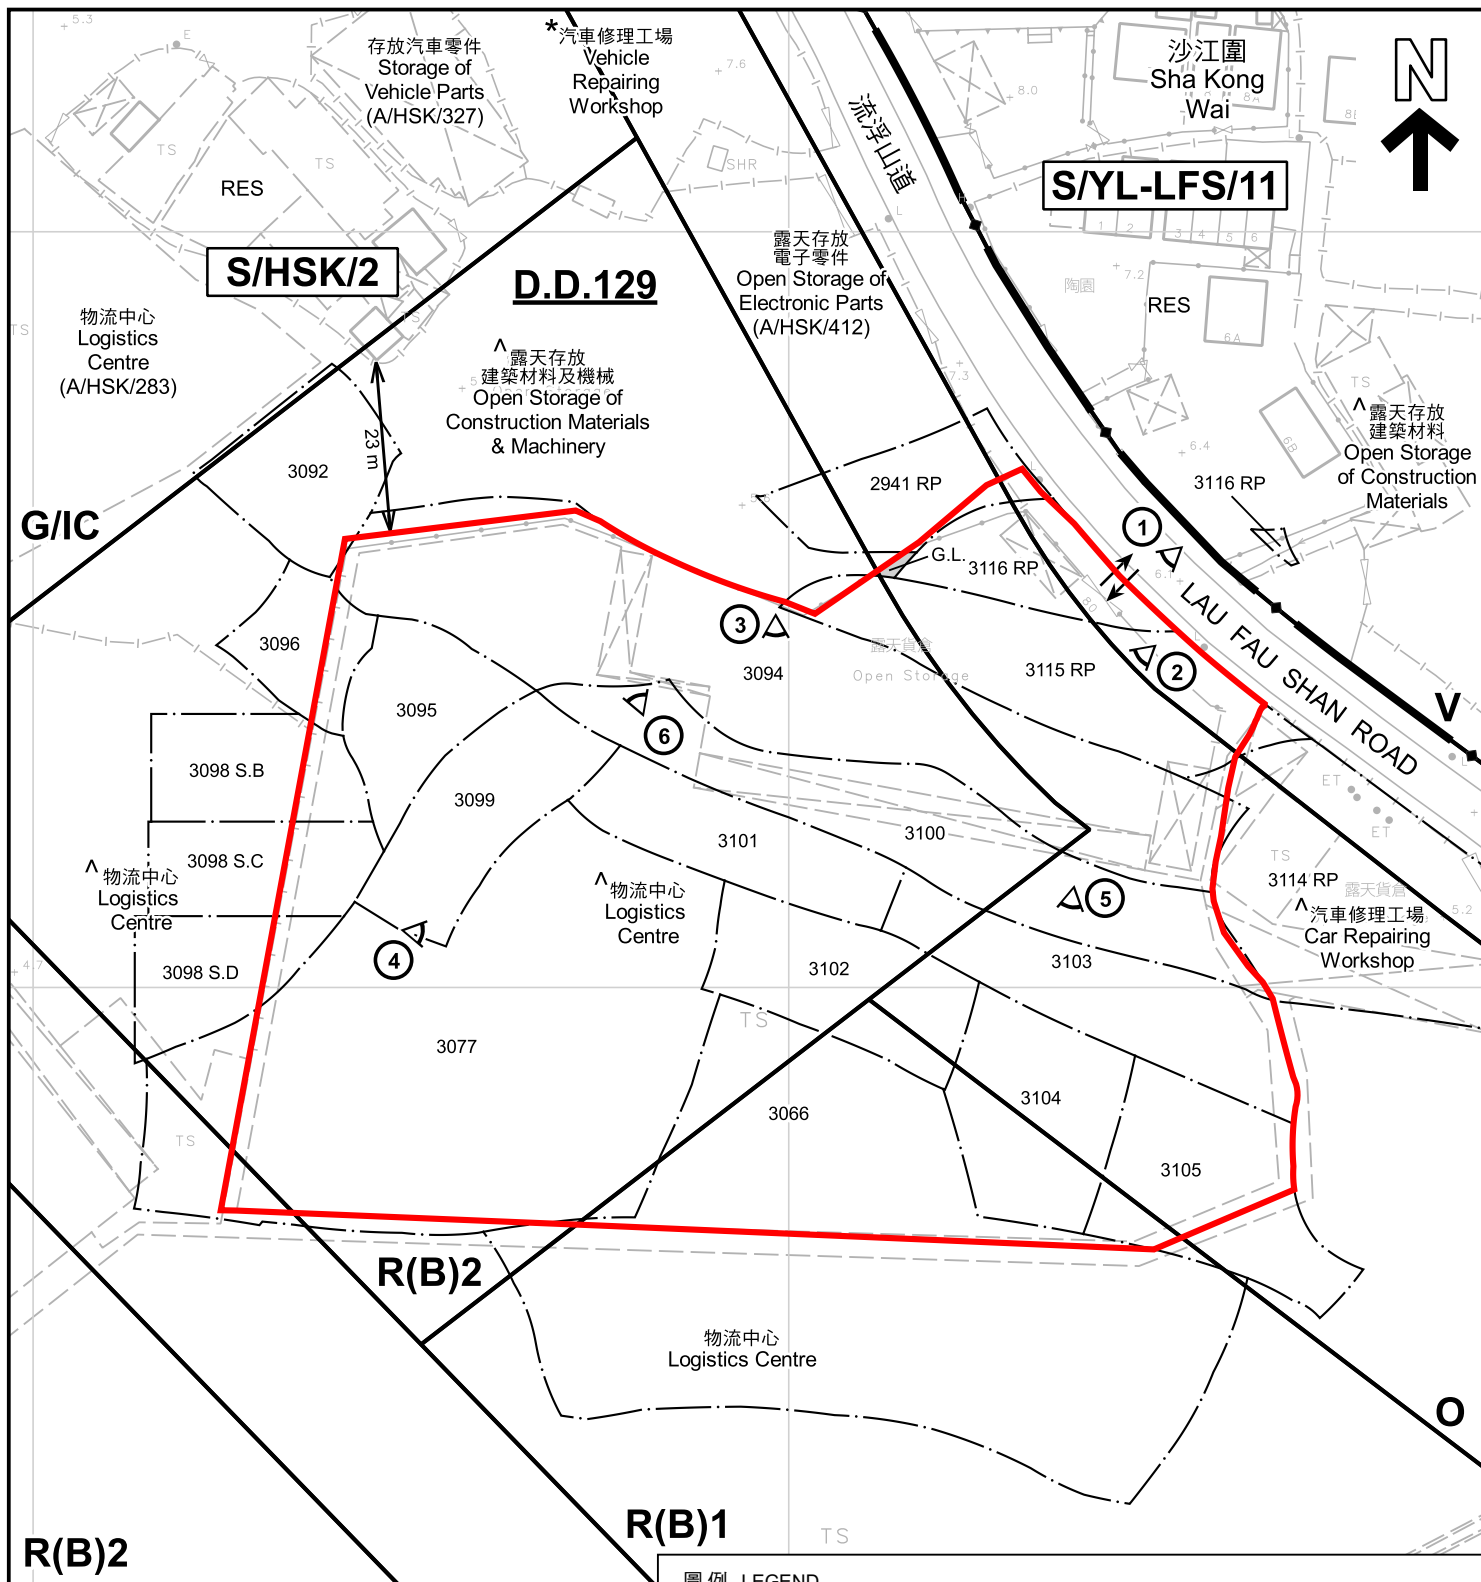

註釋 Notes :

- (1) 2023年5月23日勘測的土地用途
Land uses shown on this plan are in accordance with the land use survey conducted by the Planning Department on 23.5.2023
- (2) * 土地用途跟1992年3月勘測的土地用途一致
Indicates that the use is the same as that revealed by the land use survey conducted by the Planning Department in Mar 1992
- (3) ^ 土地用途跟1992年3月勘測的土地用途有別
Indicates that the use is different from that revealed by the land use survey conducted by the Planning Department in Mar 1992

圖例 LEGEND

- 申請地點 (界線只作識別用)
APPLICATION SITE (BOUNDARY FOR IDENTIFICATION PURPOSE ONLY)
- R(B)** 住宅 (乙類)
RESIDENTIAL (GROUP B)
- V** 鄉村式發展
VILLAGE TYPE DEVELOPMENT
- G/IC** 政府、機構或社區
GOVERNMENT, INSTITUTION OR COMMUNITY
- 休憩用地
OPEN SPACE
- G.L.** 政府土地
GOVERNMENT LAND
- RES** 住用構築物
RESIDENTIAL STRUCTURES
- 實地照片的觀景點
VIEWING POINT OF SITE PHOTO
- 入口/出口
INGRESS / EGRESS

平面圖 SITE PLAN

臨時物流中心連附屬地辦公室 (為期3年)
元朗農村丈量約份第129約多個地段和毗連政府土地
TEMPORARY LOGISTICS CENTRE WITH ANCILLARY OFFICE
FOR A PERIOD OF 3 YEARS
VARIOUS LOTS IN D.D.129 AND ADJOINING GOVERNMENT LAND,
HA TSUEN, YUEN LONG

SCALE 1:1 000 比例尺

米 20 0 20 40 米
METRES

規劃署
PLANNING
DEPARTMENT



參考編號
REFERENCE No.
A/HSK/456

圖 PLAN
A-2

本摘要圖於2023年12月13日擬備，所根據的
資料為測量圖編號 6-NW-2A
EXTRACT PLAN PREPARED ON 13.12.2023
BASED ON SURVEY SHEET No.
6-NW-2A



圖例 LEGEND



申請地點(界線只作識別用)
APPLICATION SITE
(BOUNDARY FOR IDENTIFICATION
PURPOSE ONLY)

本摘要圖於2023年12月13日擬備，所根據的資料為地政總署於2022年3月8日拍得的航攝照片編號 E153095C
EXTRACT PLAN PREPARED ON 13.12.2023
BASED ON AERIAL PHOTO No.
E153095C TAKEN ON 8.3.2022
BY LANDS DEPARTMENT

航攝照片 AERIAL PHOTO


臨時物流中心連附屬地辦公室（為期3年）
元朗廈村丈量約份第129約多個地段和毗連政府土地
TEMPORARY LOGISTICS CENTRE WITH ANCILLARY OFFICE
FOR A PERIOD OF 3 YEARS
VARIOUS LOTS IN D.D.129 AND ADJOINING GOVERNMENT LAND,
HA TSUEN, YUEN LONG

規劃署
PLANNING
DEPARTMENT



參考編號
REFERENCE No.
A/HSK/456

圖 PLAN
A-3

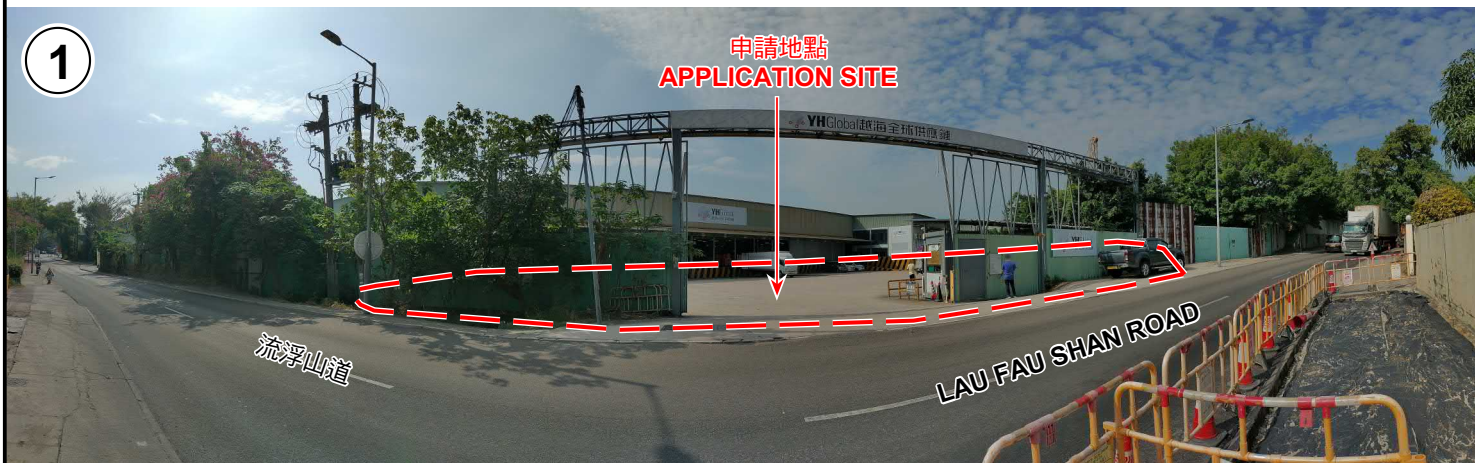

申請地點界線只作識別用 APPLICATION SITE BOUNDARY FOR IDENTIFICATION PURPOSE ONLY

實地照片 SITE PHOTOS

臨時物流中心連附屬地辦公室（為期3年）
元朗廈村丈量約份第129約多個地段和毗連政府土地
TEMPORARY LOGISTICS CENTRE WITH ANCILLARY OFFICE
FOR A PERIOD OF 3 YEARS
VARIOUS LOTS IN D.D.129 AND ADJOINING GOVERNMENT LAND,
HA TSUEN, YUEN LONG


規劃署
PLANNING
DEPARTMENT



參考編號
REFERENCE No.
A/HSK/456

圖 PLAN
A-4a

本圖於2023年12月13日擬備，所根據的資料為攝於2023年12月12日的實地照片
PLAN PREPARED ON 13.12.2023
BASED ON SITE PHOTOS
TAKEN ON 12.12.2023

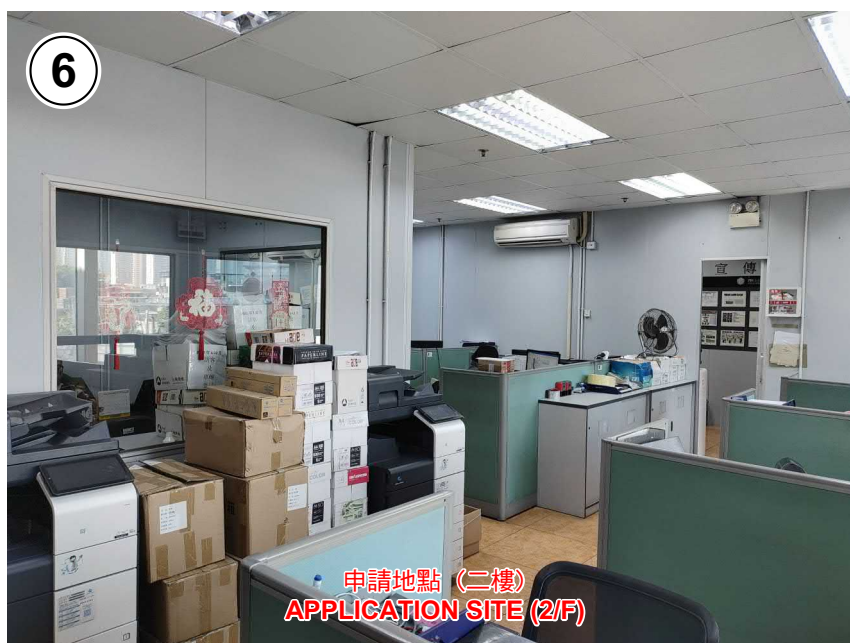

實地照片 SITE PHOTOS

臨時物流中心連附屬地辦公室（為期3年）
元朗廈村丈量約份第129約多個地段和毗連政府土地
TEMPORARY LOGISTICS CENTRE WITH ANCILLARY OFFICE
FOR A PERIOD OF 3 YEARS
VARIOUS LOTS IN D.D.129 AND ADJOINING GOVERNMENT LAND,
HA TSUEN, YUEN LONG

規劃署
PLANNING
DEPARTMENT



參考編號
REFERENCE No.
A/HSK/456

圖 PLAN
A-4b

本圖於2023年12月13日擬備，所根據的資料為攝於2023年12月12日的實地照片
PLAN PREPARED ON 13.12.2023
BASED ON SITE PHOTOS
TAKEN ON 12.12.2023