



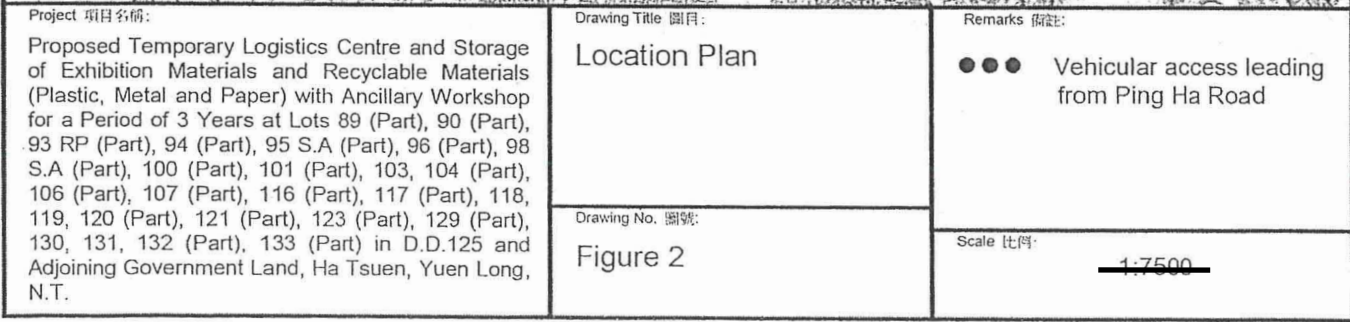

繪圖 DRAWING
A-1

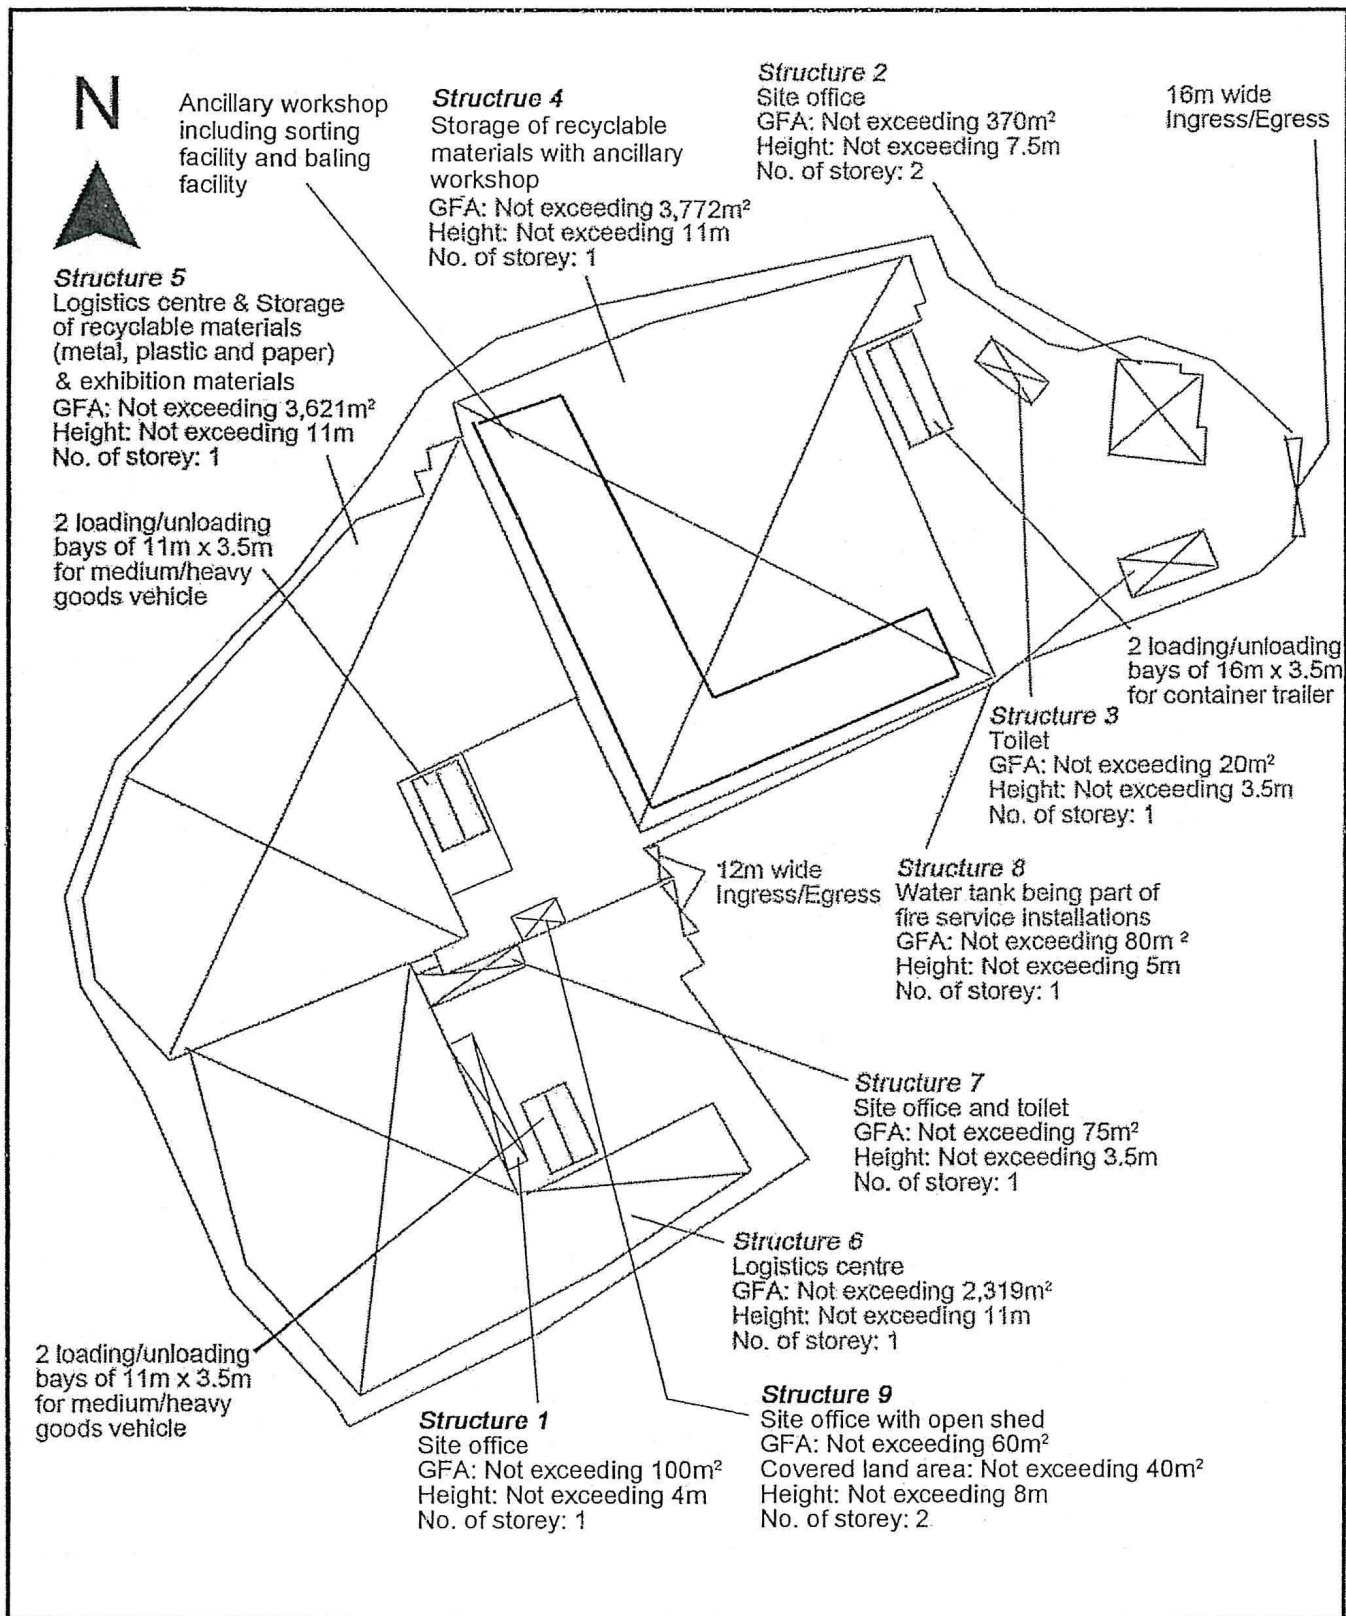

Project 項目名稱:

Proposed Temporary Logistics Centre and Storage of Exhibition Materials and Recyclable Materials (Plastic, Metal and Paper) with Ancillary Workshop for a Period of 3 Years at Lots 89 (Part), 90 (Part), 93 RP (Part), 94 (Part), 95 S.A (Part), 96 (Part), 98 S.A (Part), 100 (Part), 101 (Part), 103, 104 (Part), 106 (Part), 107 (Part), 116 (Part), 117 (Part), 118, 119, 120 (Part), 121 (Part), 123 (Part), 129 (Part), 130, 131, 132 (Part), 133 (Part) in D.D.125 and Adjoining Government Land, Ha Tsuen, Yuen Long, N.T.

Drawing Title 圖目:

Proposed Layout Plan


Drawing No. 圖號:

Figure 3

Remarks 備註:

Scale 比例:

1:1000

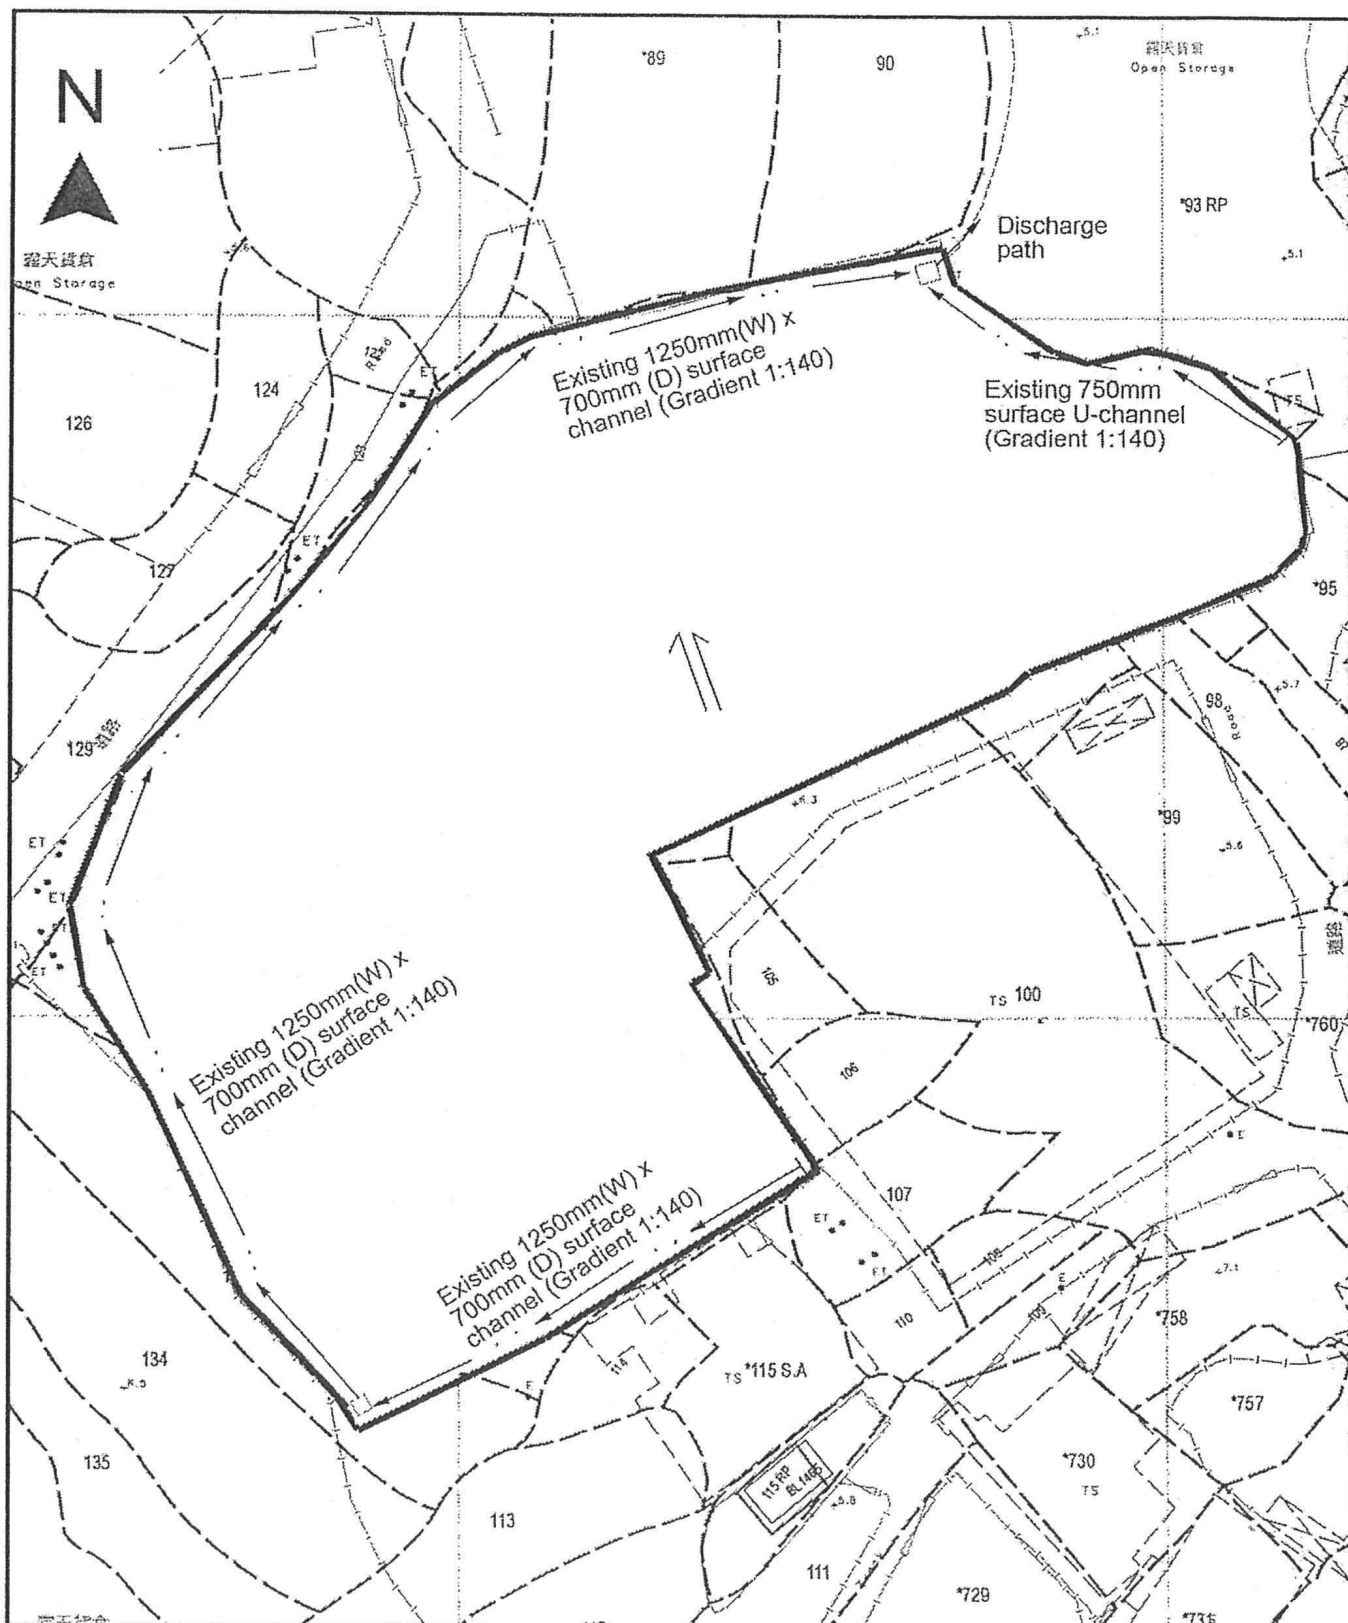

Project 項目名稱:

Proposed Temporary Logistics Centre and Storage of Exhibition Materials and Recyclable Materials (Plastic, Metal and Paper) with Ancillary Workshop for a Period of 3 Years at Lots 89 (Part), 90 (Part), 93 RP (Part), 94 (Part), 95 S.A (Part), 96 (Part), 98 S.A (Part), 100 (Part), 101 (Part), 103, 104 (Part), 106 (Part), 107 (Part), 116 (Part), 117 (Part), 118, 119, 120 (Part), 121 (Part), 123 (Part), 129 (Part), 130, 131, 132 (Part), 133 (Part) in D.D.125 and Adjoining Government Land, Ha Tsuen, Yuen Long, N.T.

Drawing Title 圖目:

As-built Drainage Plan

Drawing No. 圖號:

Figure 4

Remarks 備註:

☐ Existing catchpit

Scale 比例:

1:1000

(摘錄自申請人於 12.6.2023 呈交的申請書)
(Extract from Applicant's
Submission of 12.6.2023)

參考編號
REFERENCE No.
A/HSK/468

繪圖 DRAWING
A-3



NO.	STRUCTURE CONTENT:	HEIGHT: (M)	AREA: (M ²)	VOLUME: (M ³)	STOREYS:
1	SITE OFFICE	4	100	400	1
2	SITE OFFICE	7.5	370	2,775	2
3	TOILET	3.5	20	70	1
4	STORAGE OF RECYCLABLE MATERIALS WITH ANCILLARY WORKSHOP	11	3,772	41,492	1
5	LOGISTIC CENTRE & STORAGE OF RECYCLABLE MATERIALS (METAL, PLASTIC & PAPER) & EXHIBITION MATERIALS	11	3,621	39,831	1
6	LOGISTIC CENTRE	11	2,319	25,509	1
7	SITE OFFICE AND TOILET	3.5	75	262	1
8	WATER TANK BEING PART OF FIRE SERVICE INSTALLATIONS	5	80	400	1
9	SITE OFFICE WITH OPEN SHED	8	40	320	2

A	1ST SUBMISSION	18-06-2023	WC
REV	DESCRIPTION	DATE	BY

FSI CONTRACTOR
East Power Engineering Limited



PROJECT
FIRE SERVICES INSTALLATION WORK AT LOT 89(PART), 90(PART), 93 RP(PART), 94(PART), 95 SA(PART), 96(PART), 98 SA(PART), 100(PART), 101(PART), 103, 104(PART), 106(PART), 107(PART), 116(PART), 117(PART), 118, 119, 120(PART), 121(PART), 123(PART), 129(PART), 130, 131, 132(PART), 133(PART) IN D.D.123 AND ADJOINING GOVERNMENT LAND, HA TSUEN, YUEN LONG, N.T.


DRAWING TITLE
FIRE SERVICE INSTALLATION LAYOUT PLAN

	INITIAL	DESIGNATION	DATE
DRAWN BY	CAD	CAD	30-11-2022
DESIGNED BY	JACKIE	S.ENG	30-11-2022
CHECKED BY	CM	PM	30-11-2022
APPROVED BY	-	-	-
PROJECT NO.	-		
PAPER SIZE	A3	PLOT SCALE	1 : 1
DRAWING NO.	EP-21021-F502		
SCALE	1:100	REVISION	A

(摘錄自申請人於 27. 6. 2023 呈交的進一步資料)
(Extract from Applicant's Further
Information Submitted on 27.6.2023)

參考編號
REFERENCE No.
A/HSK/468

繪圖 DRAWING
A-4

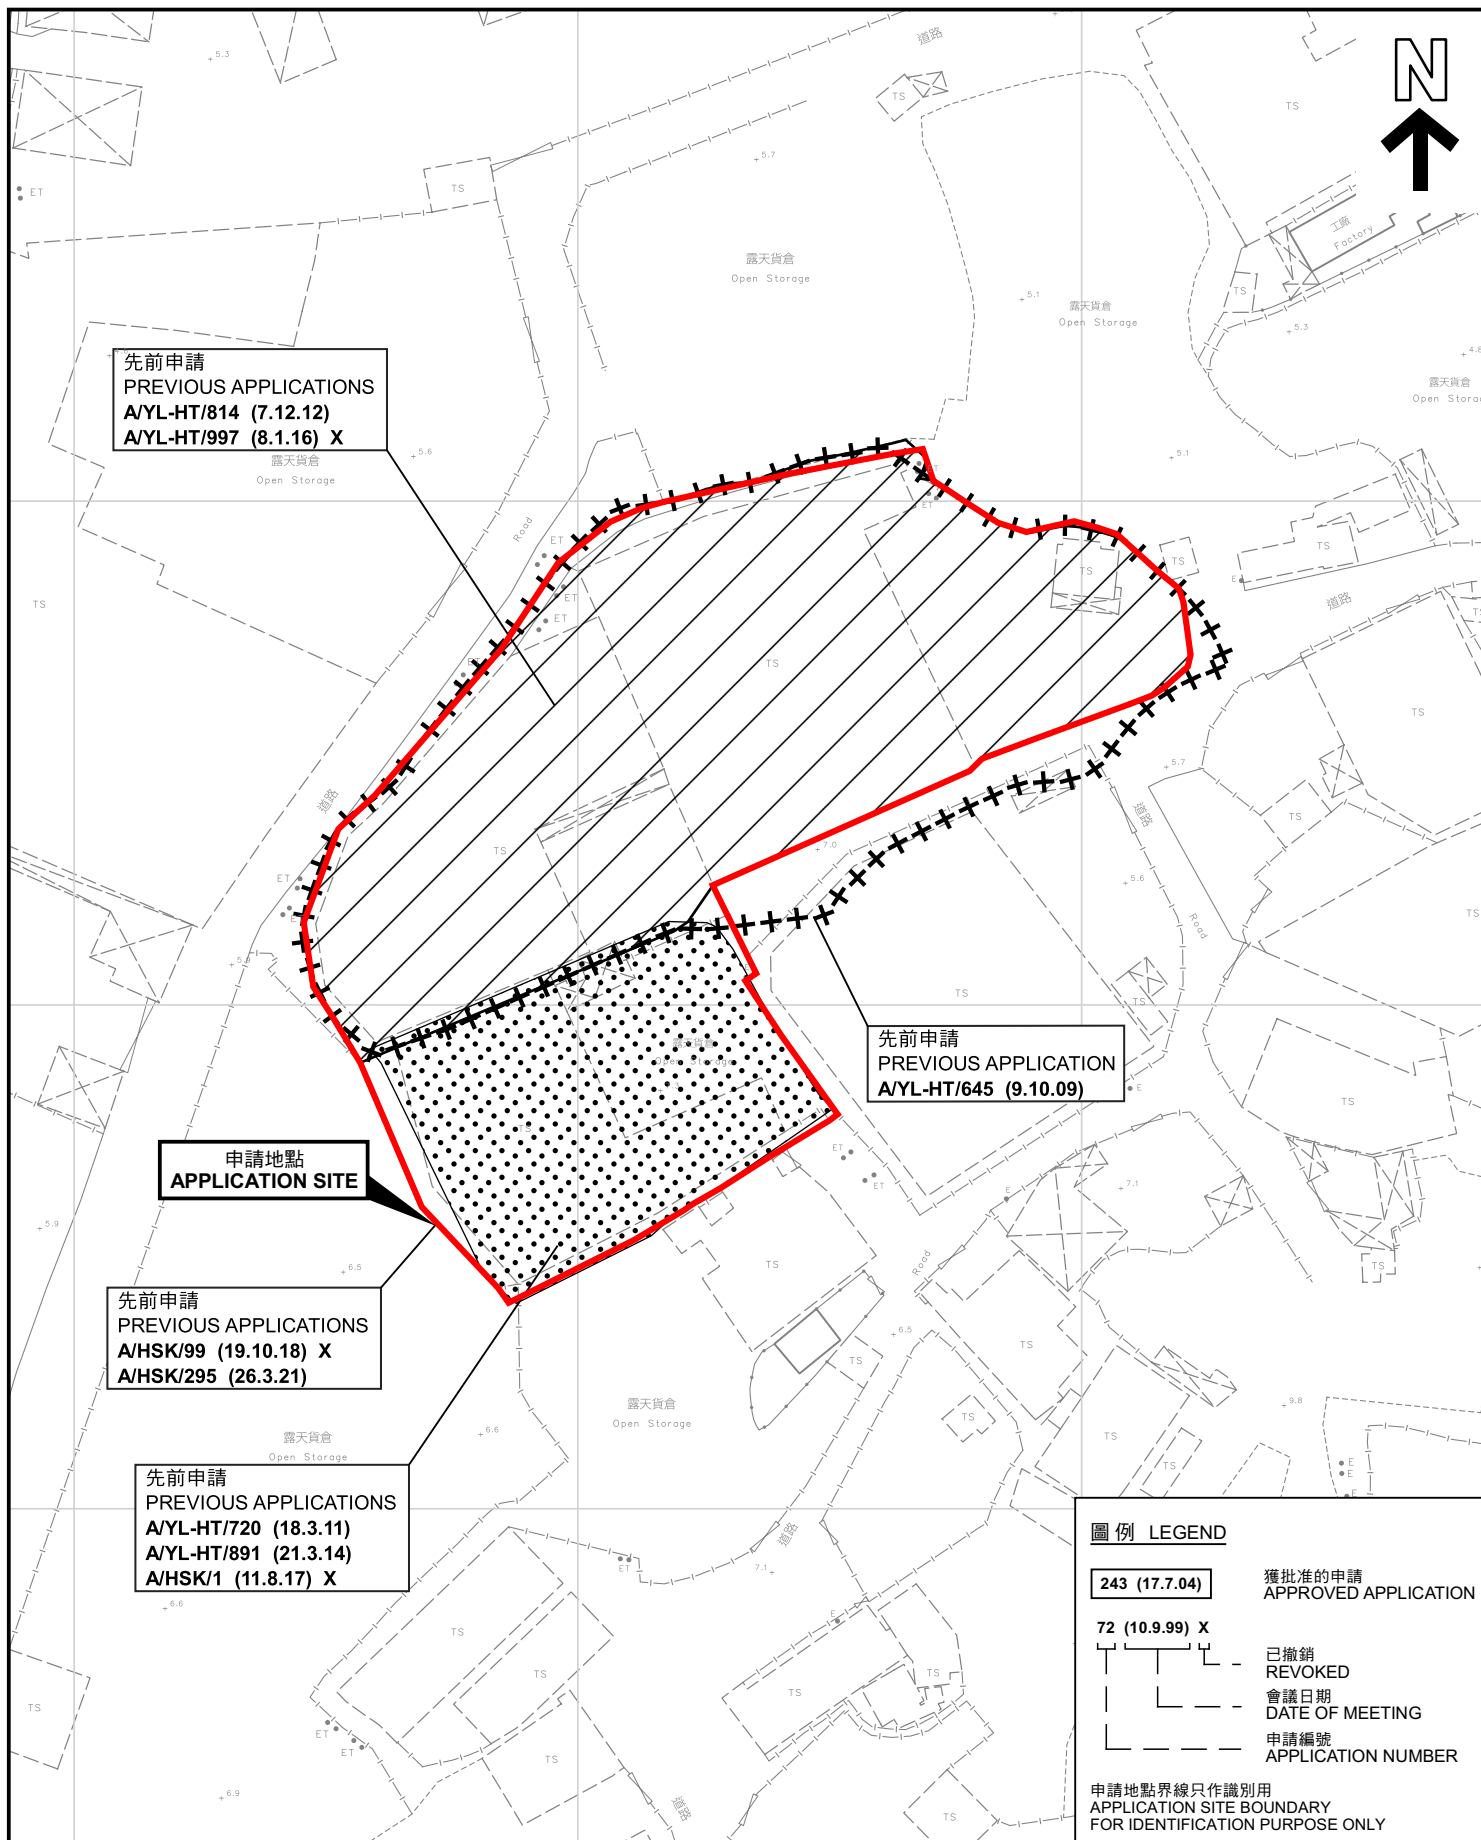

先前申請圖 PREVIOUS APPLICATIONS PLAN

臨時物流中心及存放展覽用品
及可循環再造物料 (塑膠、金屬及紙張) 連附屬工場 (為期3年)
元朗厦村丈量約份第125約多個地段和毗連政府土地
TEMPORARY LOGISTICS CENTRE AND STORAGE OF EXHIBITION MATERIALS
AND RECYCLABLE MATERIALS (PLASTIC, METAL AND PAPER)
WITH ANCILLARY WORKSHOP FOR A PERIOD OF 3 YEARS
VARIOUS LOTS IN D.D.125 AND ADJOINING GOVERNMENT LAND,
HA TSUEN, YUEN LONG

SCALE 1 : 1 000 比例尺

米 20 0 20 40 米
METRES

規 劃 署
PLANNING
DEPARTMENT



參考編號
REFERENCE No.
A/HSK/468

圖 PLAN
A-1b

本摘要圖於2023年7月25日擬備，所根據的
資料為測量圖編號 6-NW-2C
EXTRACT PLAN PREPARED ON 25.7.2023
BASED ON SURVEY SHEET No.
6-NW-2C



圖例 LEGEND

 申請地點(界線只作識別用)
APPLICATION SITE
(BOUNDARY FOR IDENTIFICATION
PURPOSE ONLY)

本摘要圖於2023年7月20日擬備，所根據
的資料為地政總署於2022年3月8日拍得
的航攝照片編號 E152774C
EXTRACT PLAN PREPARED ON 20.7.2023
BASED ON AERIAL PHOTO No.
E152774C TAKEN ON 8.3.2022
BY LANDS DEPARTMENT

航攝照片 AERIAL PHOTO

臨時物流中心及存放展覽用品
及可循環再造物料(塑膠、金屬及紙張)連附屬工場(為期3年)
元朗厦村丈量約份第125約多個地段和毗連政府土地
TEMPORARY LOGISTICS CENTRE AND STORAGE OF EXHIBITION MATERIALS
AND RECYCLABLE MATERIALS (PLASTIC, METAL AND PAPER)
WITH ANCILLARY WORKSHOP FOR A PERIOD OF 3 YEARS
VARIOUS LOTS IN D.D.125 AND ADJOINING GOVERNMENT LAND,
HA TSUEN, YUEN LONG

規 劃 署
PLANNING
DEPARTMENT



參考編號
REFERENCE No.
A/HSK/468

圖 PLAN
A-3



申請地點界線只作識別用 APPLICATION SITE BOUNDARY FOR IDENTIFICATION PURPOSE ONLY

實地照片 SITE PHOTOS

臨時物流中心及存放展覽用品
及可循環再造物料（塑膠、金屬及紙張）連附屬工場（為期3年）
元朗厦村丈量約份第125約多個地段和毗連政府土地
TEMPORARY LOGISTICS CENTRE AND STORAGE OF EXHIBITION MATERIALS
AND RECYCLABLE MATERIALS (PLASTIC, METAL AND PAPER)
WITH ANCILLARY WORKSHOP FOR A PERIOD OF 3 YEARS
VARIOUS LOTS IN D.D.125 AND ADJOINING GOVERNMENT LAND,
HA TSUEN, YUEN LONG

規劃署
PLANNING
DEPARTMENT



參考編號
REFERENCE No.
A/HSK/468

圖 PLAN
A-4a

本圖於2023年7月24日擬備，所根據的
資料為攝於2023年6月20日的實地照片
PLAN PREPARED ON 24.7.2023
BASED ON SITE PHOTOS
TAKEN ON 20.6.2023



申請地點界線只作識別用 APPLICATION SITE BOUNDARY FOR IDENTIFICATION PURPOSE ONLY

實地照片 SITE PHOTOS

臨時物流中心及存放展覽用品
及可循環再造物料（塑膠、金屬及紙張）連附屬工場（為期3年）
元朗厦村丈量約份第125約多個地段和毗連政府土地
TEMPORARY LOGISTICS CENTRE AND STORAGE OF EXHIBITION MATERIALS
AND RECYCLABLE MATERIALS (PLASTIC, METAL AND PAPER)
WITH ANCILLARY WORKSHOP FOR A PERIOD OF 3 YEARS
VARIOUS LOTS IN D.D.125 AND ADJOINING GOVERNMENT LAND,
HA TSUEN, YUEN LONG

規劃署
PLANNING
DEPARTMENT



參考編號
REFERENCE No.
A/HSK/468

圖 PLAN
A-4b

本圖於2023年7月24日擬備，所根據的
資料為攝於2023年6月20日的實地照片
PLAN PREPARED ON 24.7.2023
BASED ON SITE PHOTOS
TAKEN ON 20.6.2023



申請地點
APPLICATION SITE



申請地點
APPLICATION SITE



申請地點
APPLICATION SITE

實地照片 SITE PHOTOS

臨時物流中心及存放展覽用品
及可循環再造物料（塑膠、金屬及紙張）連附屬工場（為期3年）
元朗厦村丈量約份第125約多個地段和毗連政府土地
TEMPORARY LOGISTICS CENTRE AND STORAGE OF EXHIBITION MATERIALS
AND RECYCLABLE MATERIALS (PLASTIC, METAL AND PAPER)
WITH ANCILLARY WORKSHOP FOR A PERIOD OF 3 YEARS
VARIOUS LOTS IN D.D.125 AND ADJOINING GOVERNMENT LAND,
HA TSUEN, YUEN LONG

規劃署
PLANNING
DEPARTMENT



參考編號
REFERENCE No.
A/HSK/468

圖 PLAN
A-4c

本圖於2023年7月24日擬備，所根據的
資料為攝於2023年6月20日的實地照片
PLAN PREPARED ON 24.7.2023
BASED ON SITE PHOTOS
TAKEN ON 20.6.2023