



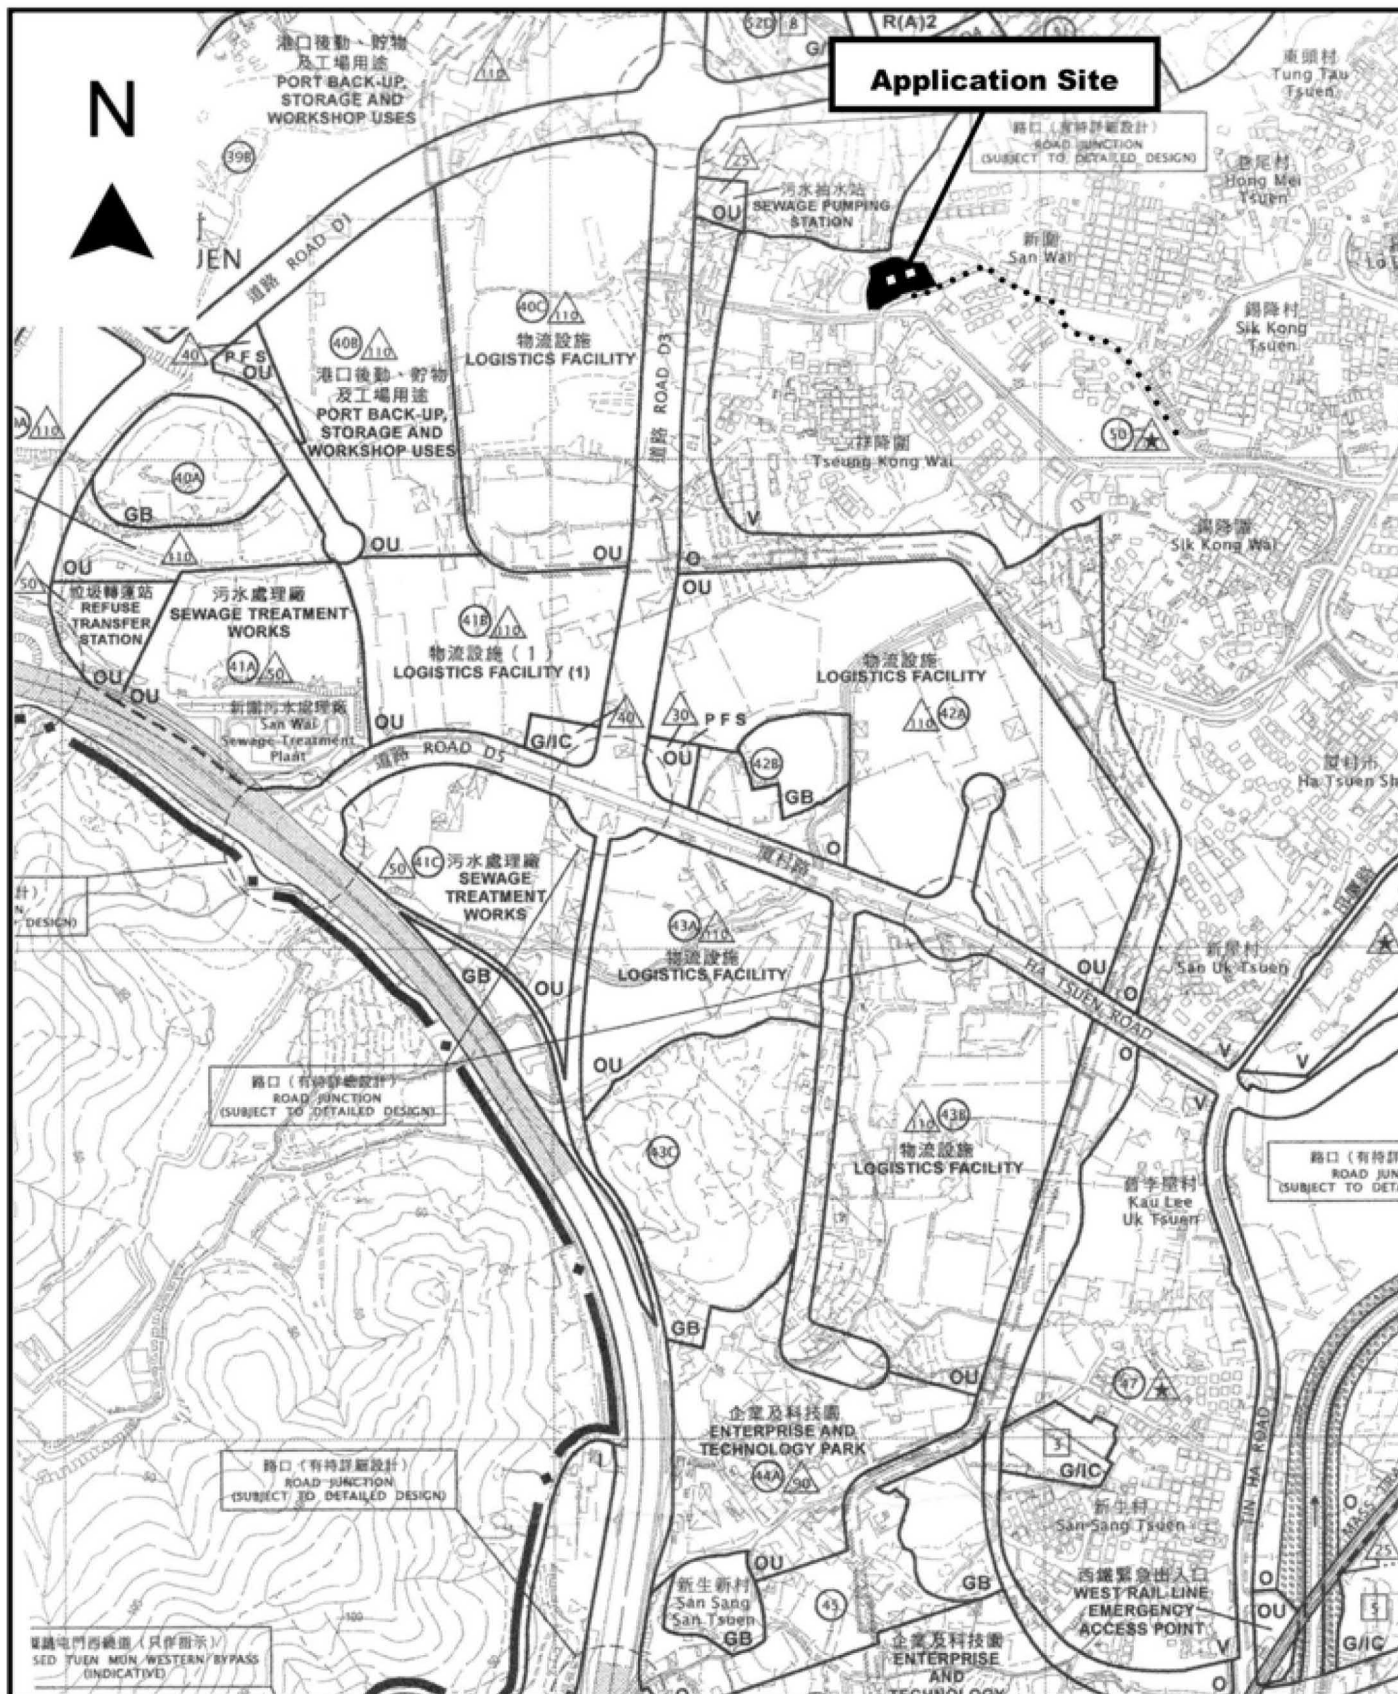

Project 項目名稱: Proposed Temporary Private Club for a Period of 5 Years at Lots 641 S.B ss.2 (Part), 641 S.B ss.3 (Part), 641 S.B ss.4 (Part) & 641 S.B RP (Part) in D.D. 125, San Wai, Ha Tsuen, Yuen Long, N.T.	Drawing Title 圖目: Location Plan Drawing No. 圖號: Figure 2	Remarks 備註: ●●● Vehicular access leading from San Sik Road Scale 比例: 1:7500
--	--	--

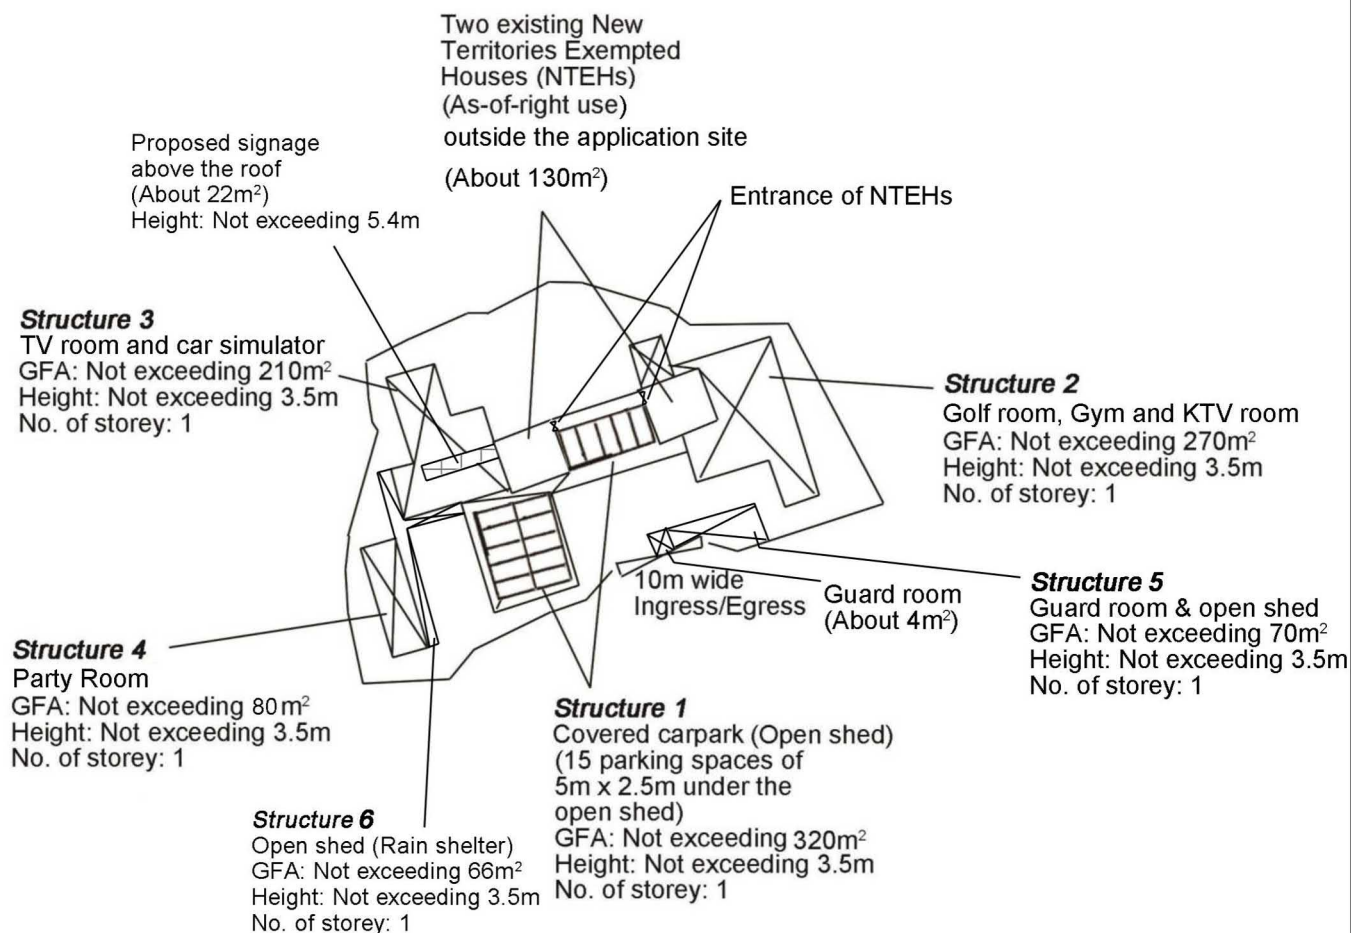


Project 項目名稱: Proposed Temporary Private Club for a Period of 5 Years at Lots 641 S.B ss.2 (Part), 641 S.B ss.3 (Part), 641 S.B ss.4 (Part) & 641 S.B RP (Part) in D.D. 125, San Wai, Ha Tsuen, Yuen Long, N.T.	Drawing Title 圖目: Proposed Layout Plan Drawing No. 圖號: Figure 3	Remarks 備註: Scale 比例: 1:1000
---	---	---

(摘錄自申請人於 26. 10. 2023 呈交的申請書)
(Extract from Applicant's Submission of 26.10.2023)

參考編號
REFERENCE No.
A/HSK/495

繪圖 DRAWING
A-2

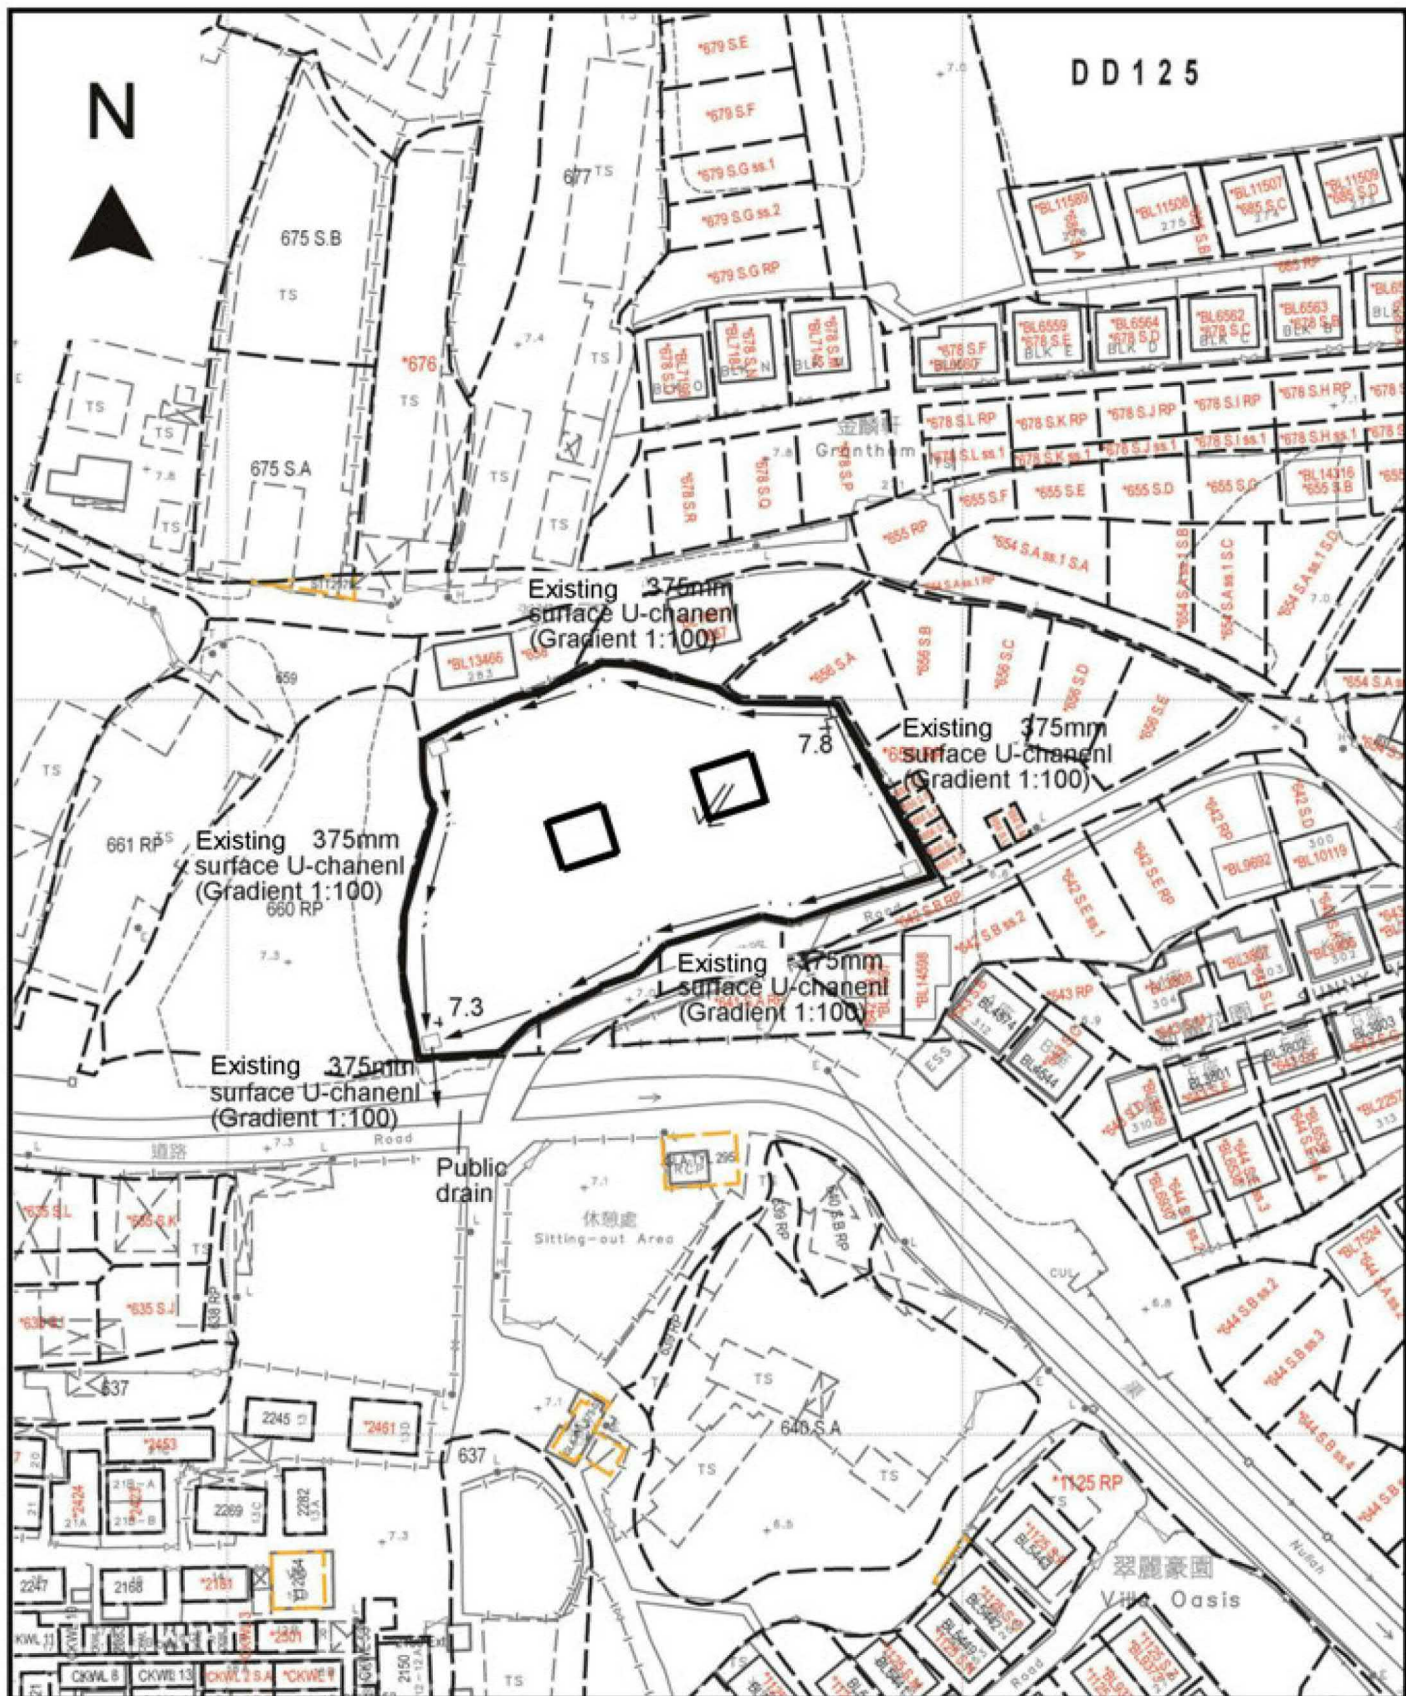

Project 項目名稱:

Proposed Temporary Private Club for a Period of 5 Years at Lots 641 S.B ss.2 (Part), 641 S.B ss.3 (Part), 641 S.B ss.4 (Part) & 641 S.B RP (Part) in D.D. 125, San Wai, Ha Tsuen, Yuen Long, N.T.

Drawing Title 圖目:

As-built Drainage Plan

Drawing No. 圖號:

Figure 4

Remarks 備註:



+7.8 Level (in mPD)

□ Proposed catchpit

← Flow of surface runoff

Scale 比例:

1:1000

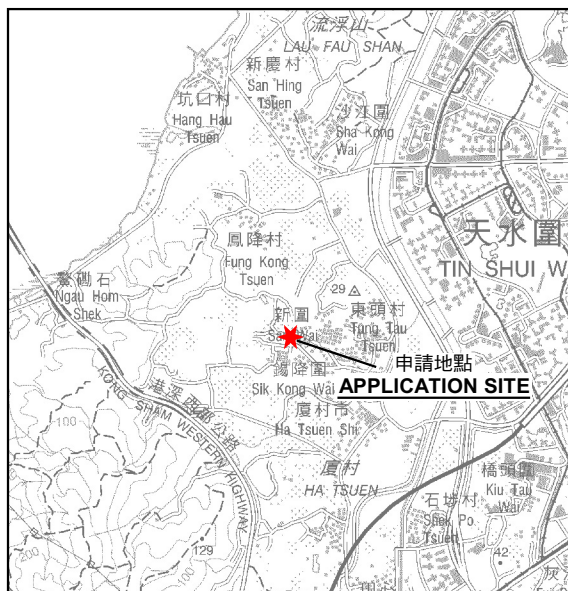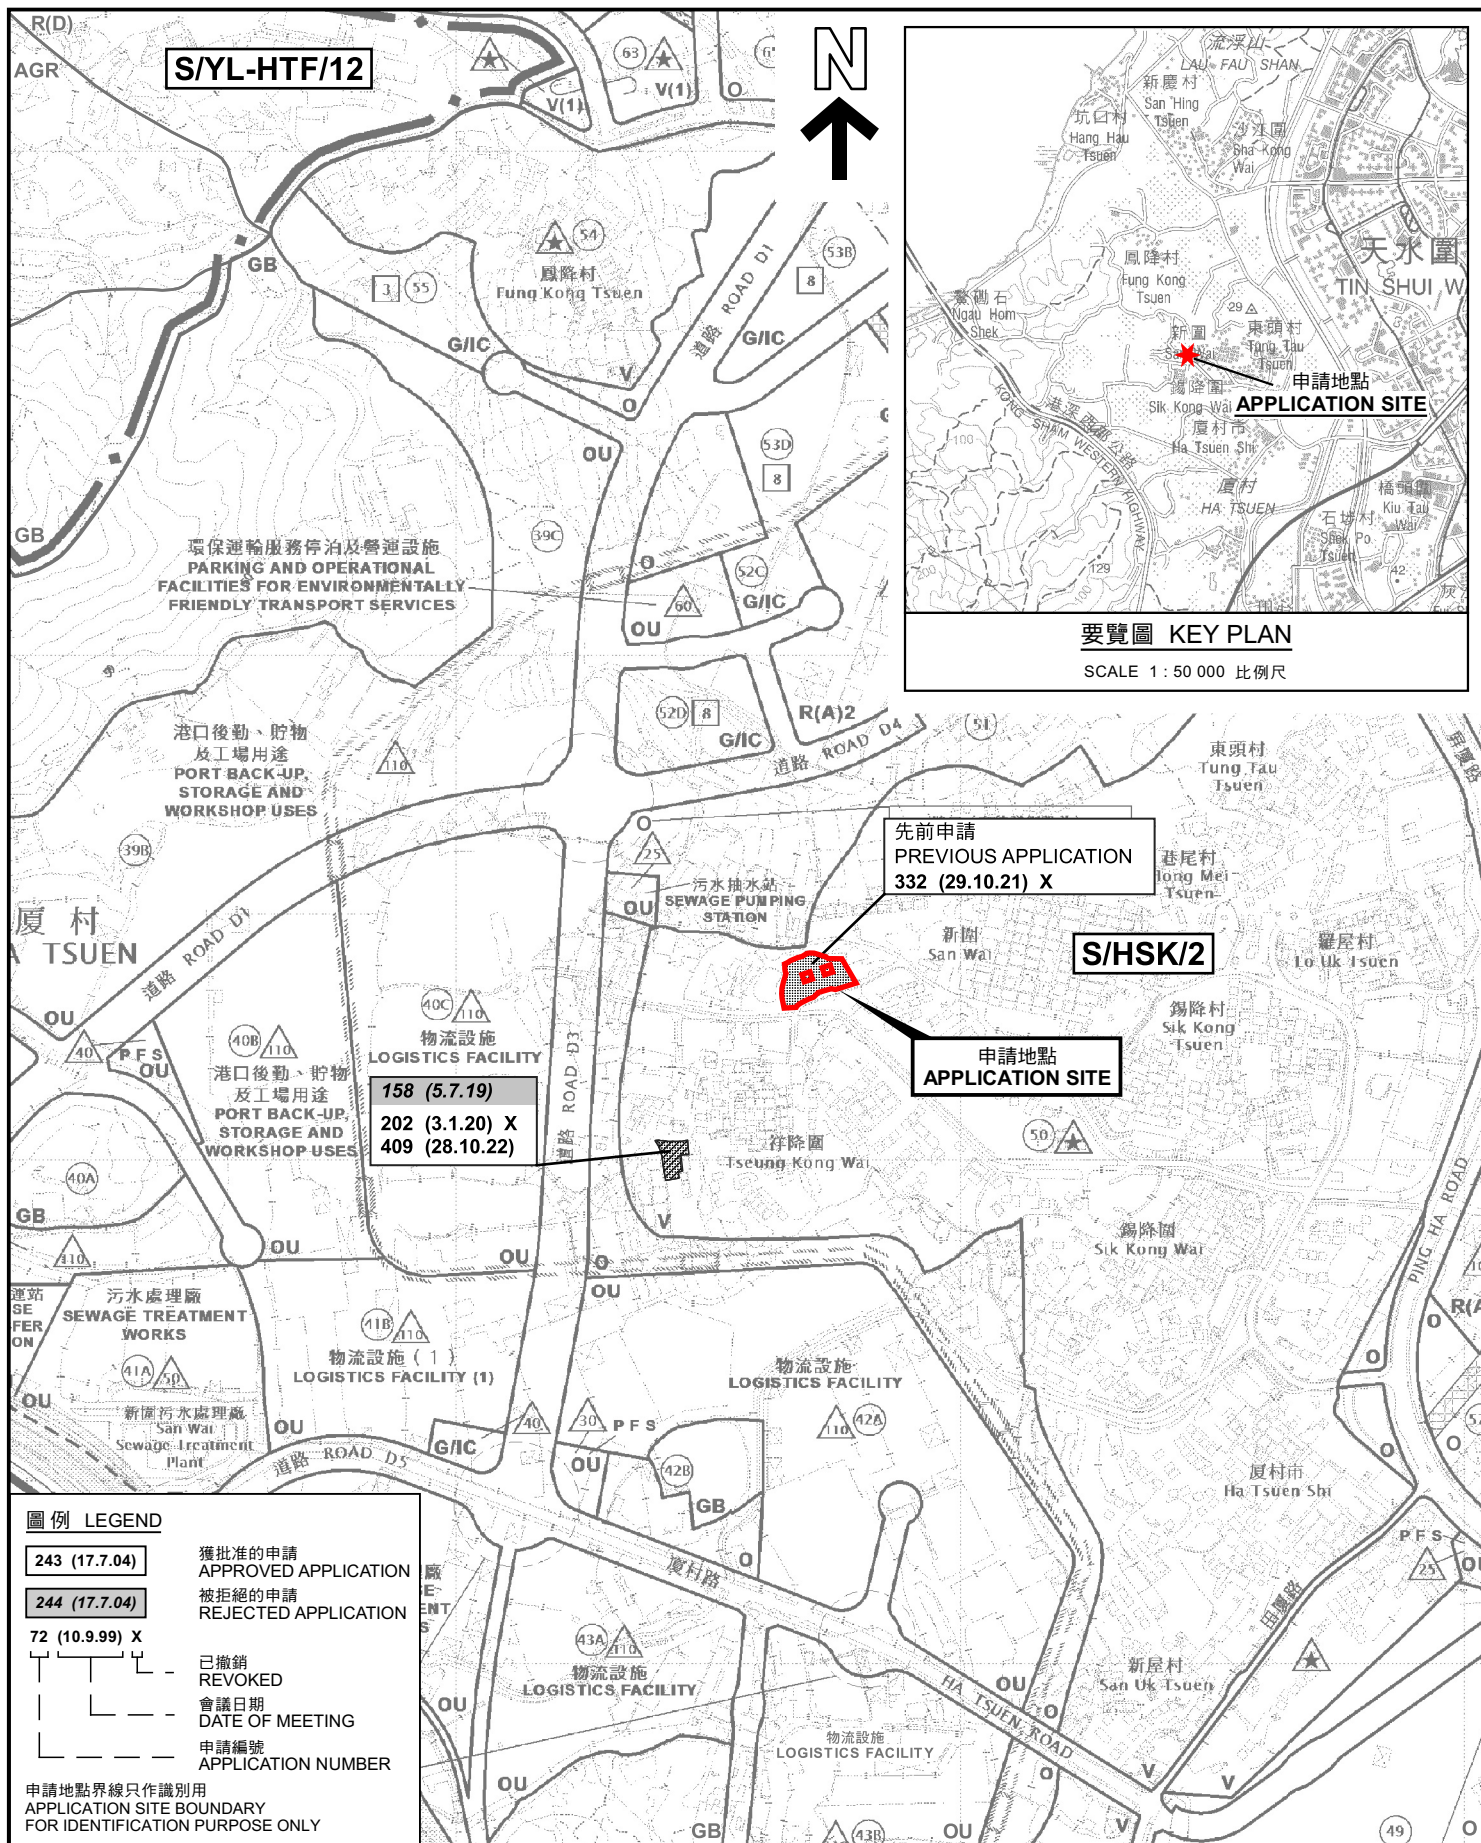

位置圖 LOCATION PLAN

擬議臨時私人會所(為期5年)
新界元朗厦村新圍丈量約份第125約
地段第641號B分第2小分段(部分)、第641號B分第3小分段(部分)、
第641號B分第4小分段(部分)及第641號B分第5小分段(部分)
PROPOSED TEMPORARY PRIVATE CLUB FOR A PERIOD OF 5 YEARS
LOTS 641 S.B ss.2 (PART), 641 S.B ss.3 (PART), 641 S.B ss.4 (PART)
AND 641 S.B RP (PART) IN D.D.125,
SAN WAI, HA TSUEN, YUEN LONG, NEW TERRITORIES
SCALE 1 : 7 500 比例尺

米 100 0 100 200 300 米
METRES


規劃署
PLANNING
DEPARTMENT




參考編號
REFERENCE No.
A/HSK/495

圖 PLAN
A-1

本摘要圖於2023年11月29日擬備，
所根據的資料為於2018年10月16日
核准的分區計劃大綱圖編號 S/HSK/2
EXTRACT PLAN PREPARED ON 29.11.2023
BASED ON OUTLINE ZONING PLAN No.
S/HSK/2 APPROVED ON 16.10.2018

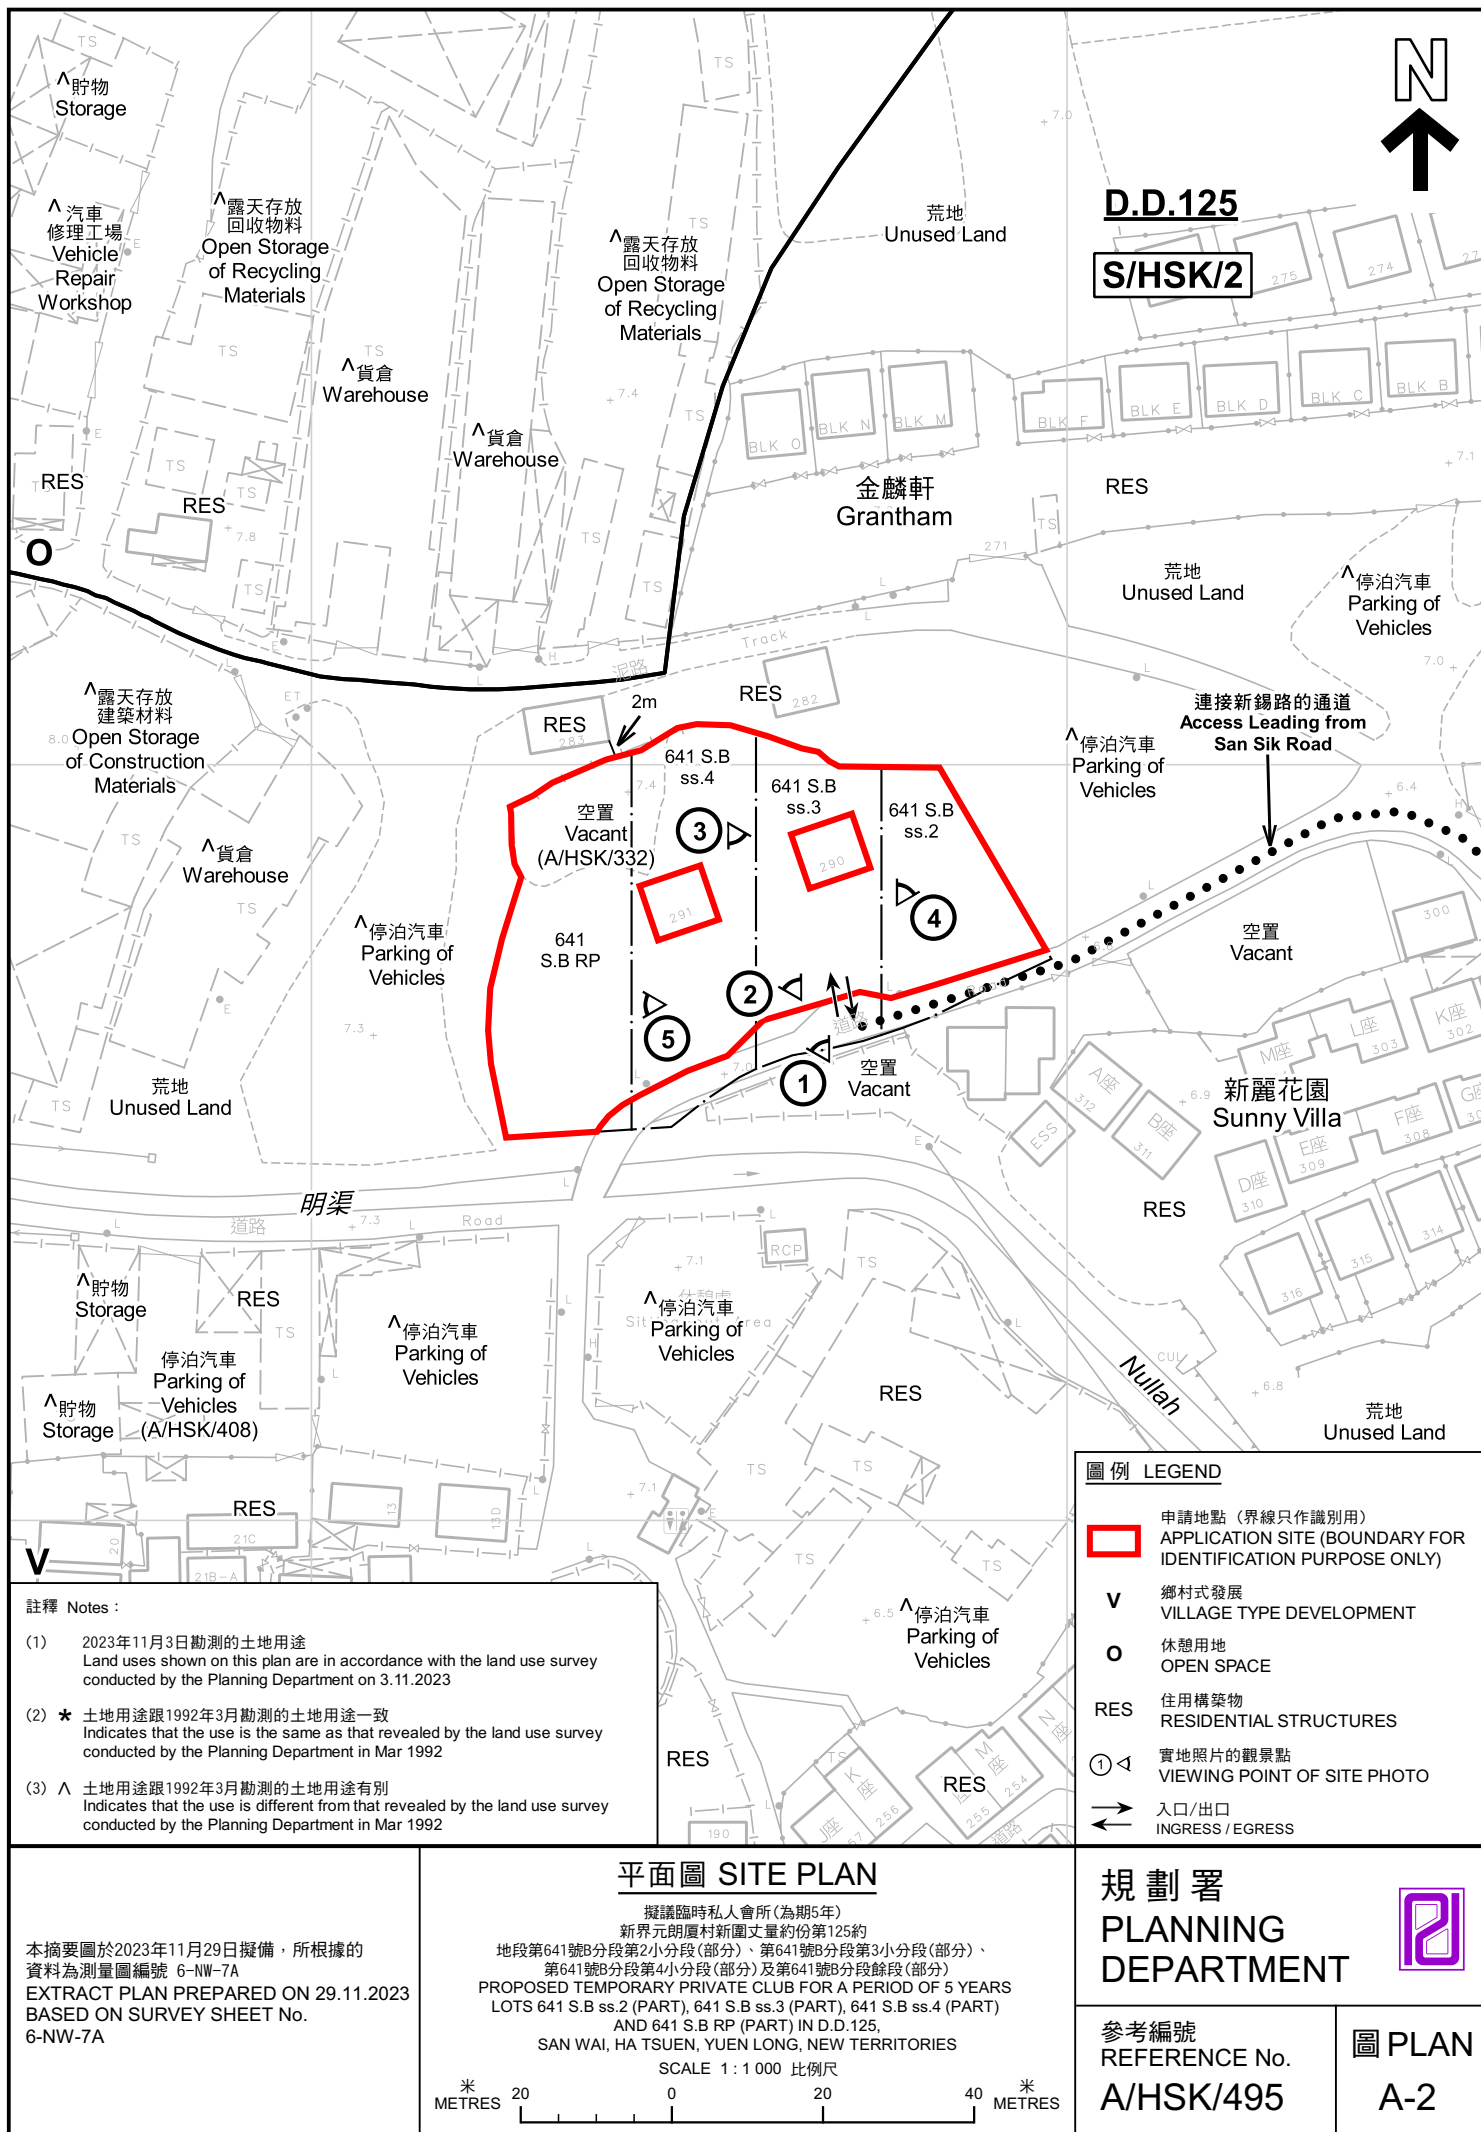

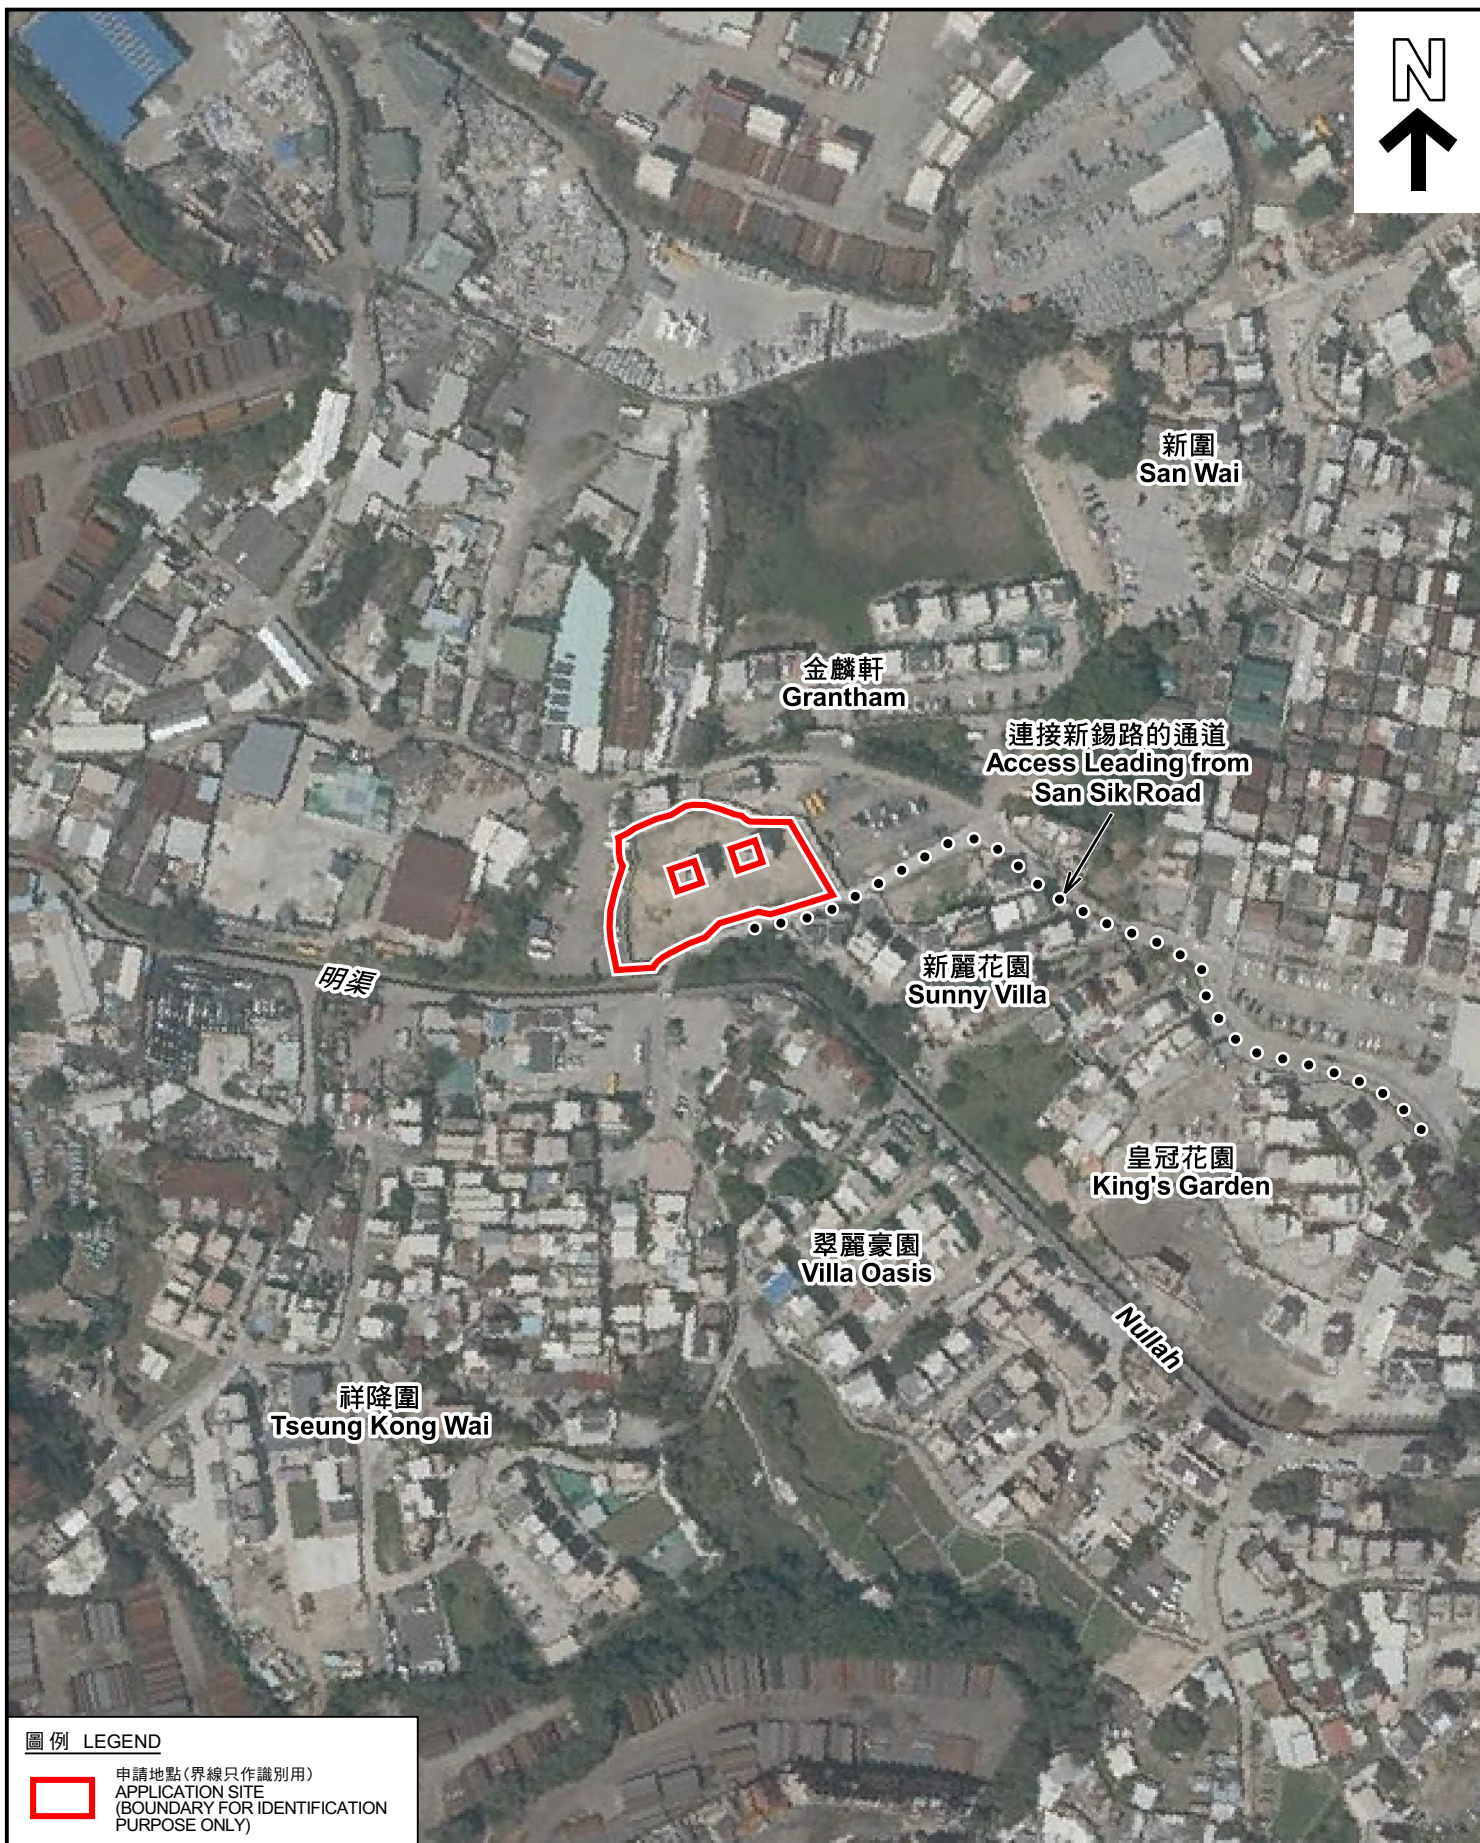

圖例 LEGEND



申請地點(界線只作識別用)
APPLICATION SITE
(BOUNDARY FOR IDENTIFICATION
PURPOSE ONLY)

航攝照片 AERIAL PHOTO

本摘要圖於2023年11月29日擬備，所根據的資料為地政總署於2022年3月8日拍得的航攝照片編號 E153041C
EXTRACT PLAN PREPARED ON 29.11.2023
BASED ON AERIAL PHOTO No.
E153041C TAKEN ON 8.3.2022
BY LANDS DEPARTMENT

擬議臨時私人會所(為期5年)
新界元朗廈村新圍丈量約份第125約
地段第641號B分段第2小分段(部分)、第641號B分段第3小分段(部分)、
第641號B分段第4小分段(部分)及第641號B分段餘段(部分)
PROPOSED TEMPORARY PRIVATE CLUB FOR A PERIOD OF 5 YEARS
LOTS 641 S.B ss.2 (PART), 641 S.B ss.3 (PART), 641 S.B ss.4 (PART)
AND 641 S.B RP (PART) IN D.D.125,
SAN WAI, HA TSUEN, YUEN LONG, NEW TERRITORIES

規劃署
PLANNING
DEPARTMENT



參考編號
REFERENCE No.
A/HSK/495

圖 PLAN
A-3



實地照片 SITE PHOTOS

擬議臨時私人會所(為期5年)
新界元朗厦村新圍丈量約份第125約
地段第641號B分段第2小分段(部分)、第641號B分段第3小分段(部分)、
第641號B分段第4小分段(部分)及第641號B分段餘段(部分)
PROPOSED TEMPORARY PRIVATE CLUB FOR A PERIOD OF 5 YEARS
LOTS 641 S.B ss.2 (PART), 641 S.B ss.3 (PART), 641 S.B ss.4 (PART)
AND 641 S.B RP (PART) IN D.D.125,
SAN WAI, HA TSUEN, YUEN LONG, NEW TERRITORIES

規 劃 署
PLANNING
DEPARTMENT



參考編號
REFERENCE No.
A/HSK/495

圖 PLAN
A-4a

本圖於2023年11月29日擬備，所根據的
資料為攝於2023年11月3日的實地照片
PLAN PREPARED ON 29.11.2023
BASED ON SITE PHOTOS
TAKEN ON 3.11.2023



實地照片 SITE PHOTOS

本圖於2023年11月29日擬備，所根據的資料為攝於2023年11月3日的實地照片
PLAN PREPARED ON 29.11.2023
BASED ON SITE PHOTOS
TAKEN ON 3.11.2023

擬議臨時私人會所(為期5年)
新界元朗廈村新圍丈量約份第125約
地段第641號B分段第2小分段(部分)、第641號B分段第3小分段(部分)、
第641號B分段第4小分段(部分)及第641號B分段餘段(部分)
PROPOSED TEMPORARY PRIVATE CLUB FOR A PERIOD OF 5 YEARS
LOTS 641 S.B ss.2 (PART), 641 S.B ss.3 (PART), 641 S.B ss.4 (PART)
AND 641 S.B RP (PART) IN D.D.125,
SAN WAI, HA TSUEN, YUEN LONG, NEW TERRITORIES

規 劃 署
PLANNING
DEPARTMENT



參考編號
REFERENCE No.
A/HSK/495

圖 PLAN
A-4b