


<p>Project 項目名稱:</p> <p>Temporary Public Vehicle Park (Private Car and Light Goods Vehicle) for a Period of 3 Years at Lot 908RP in D.D.125, Ha Tsuen, Yuen Long, N.T.</p>	<p>Drawing Title 圖目:</p> <p>Proposed Layout Plan</p> <p>Drawing No. 圖號:</p> <p>Figure 3</p>	<p>Remarks 備註:</p> <p>Scale 比例:</p> <p>—1:500—</p>
--	---	--

(摘錄自申請人於 23. 1. 2024 呈交的申請書)
(Extract from Applicant's Submission of 23.1.2024)

參考編號
REFERENCE No.
A/HSK/503

繪圖 DRAWING
A-2

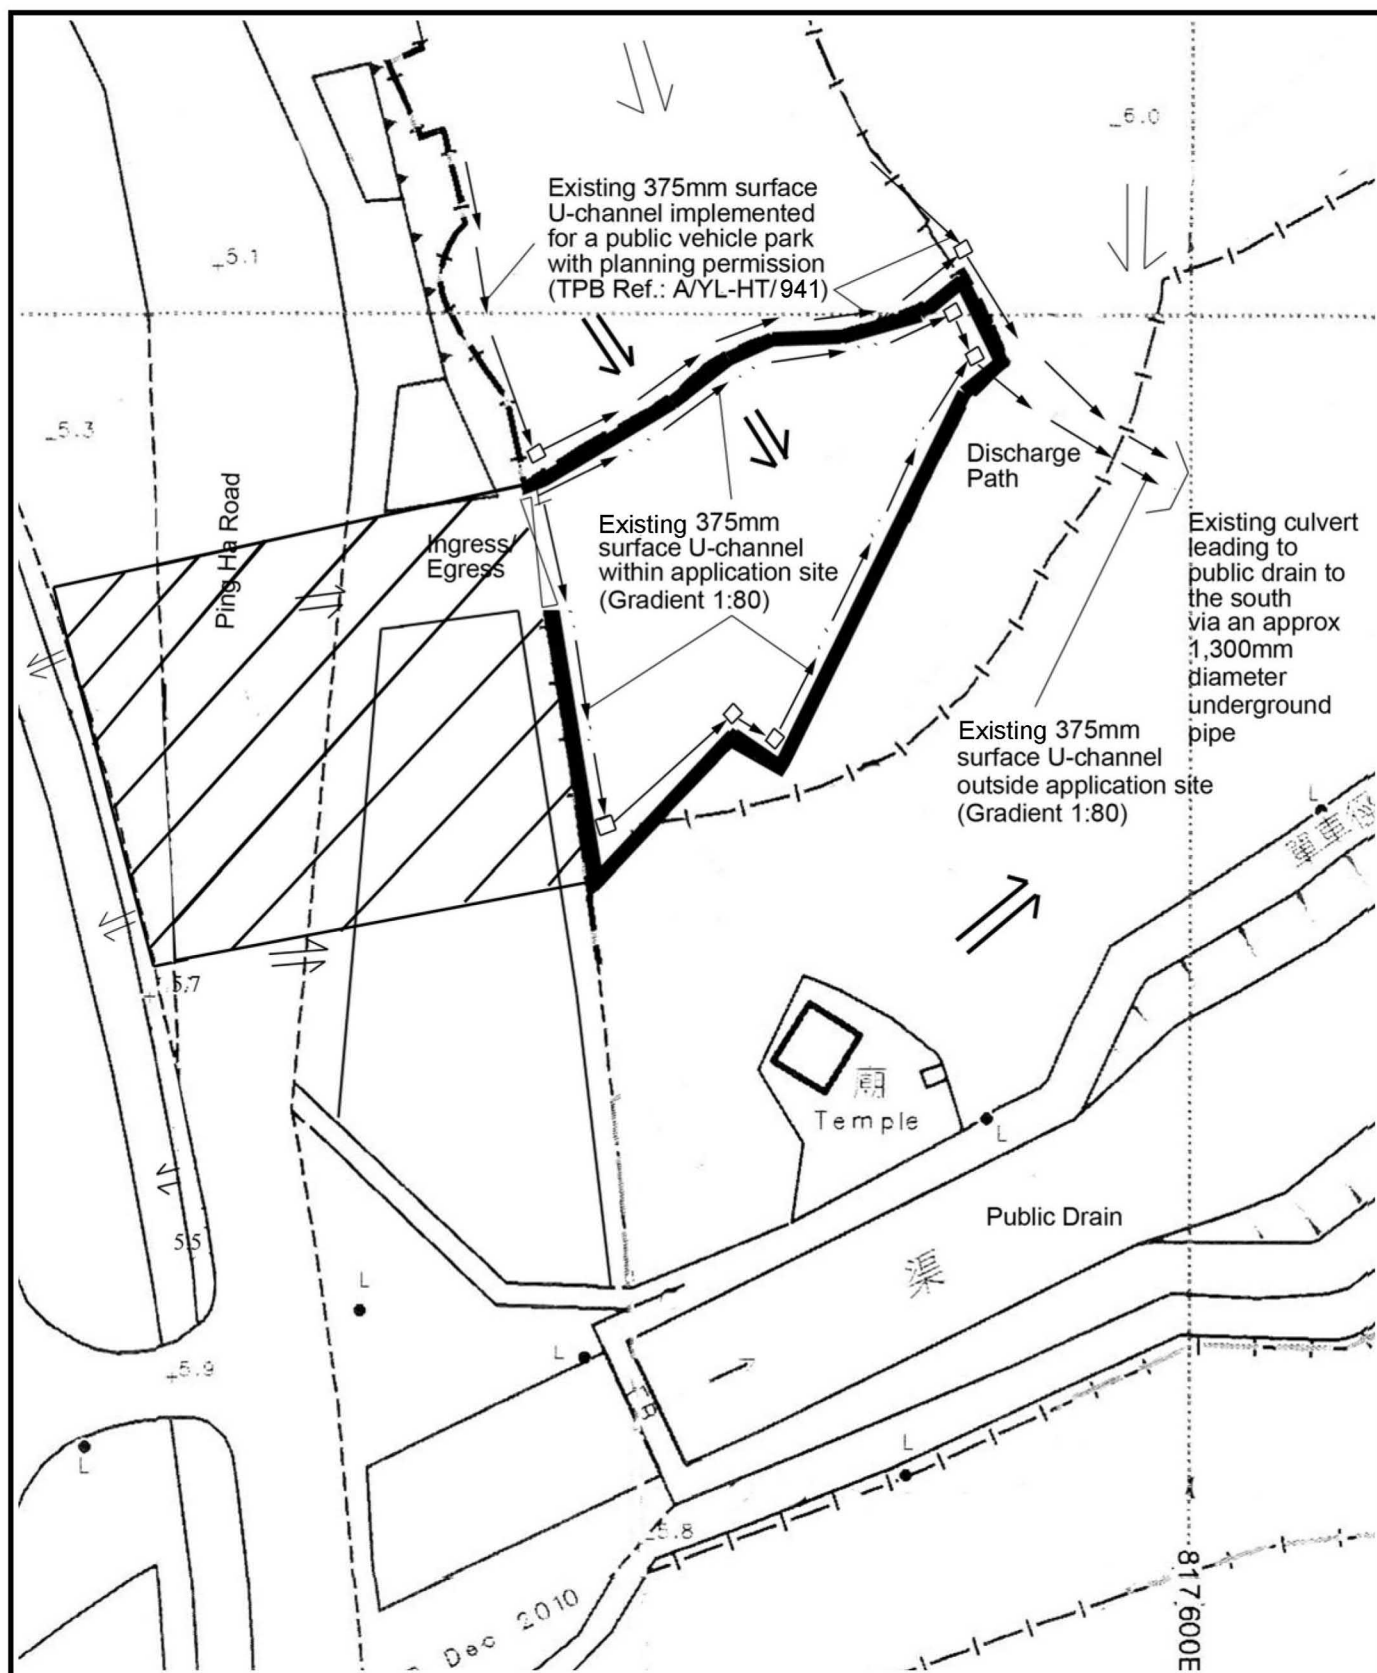


<p>Project 項目名稱:</p> <p>Temporary Public Vehicle Park (Private Car and Light Goods Vehicle) for a Period of 3 Years at Lot 908RP in D.D.125, Ha Tsuen, Yuen Long, N.T.</p>	<p>Drawing Title 圖目:</p> <p>As-built Drainage Plan</p> <p>Drawing No. 圖號:</p> <p>Figure 4</p>	<p>Remarks 備註:</p> <p><input checked="" type="checkbox"/> External Catchment</p> <p>+5.5 Level (in mPD)</p> <p>⇒ Flow of Surface Runoff</p> <p><input type="checkbox"/> Catchpit</p> <p>Scale 比例:</p> <p>—1:500—</p>
--	---	--

(摘錄自申請人於 23. 1. 2024 呈交的申請書)
(Extract from Applicant's Submission of 23.1.2024)

參考編號
REFERENCE No.
A/HSK/503

繪圖 DRAWING
A-3

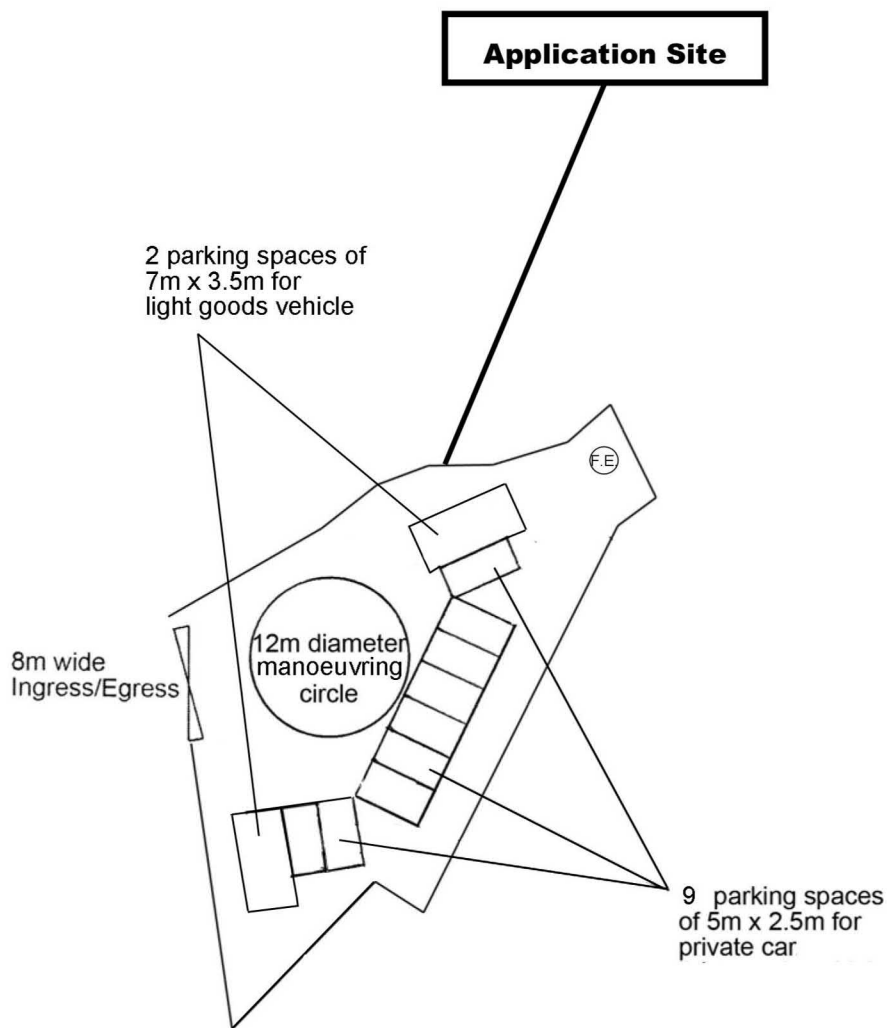


Project 項目名稱: Proposed Temporary Public Vehicle Park (Private Car and Light Goods Vehicle) for a Period of 3 Years at Lot 908RP in D.D.125, Ha Tsuen, Yuen Long, N.T.	Drawing Title 圖目: Fire Service Installations Plan	Remarks 備註: F.E. 9 litre water type fire extinguisher Scale 比例: —1:500—
	Drawing No. 圖號: Figure 1	

(摘錄自申請人於 5.2.2024 呈交的進一步資料)
 (Extract from Applicant's Further Information Submitted on 5.2.2024)

參考編號
 REFERENCE No.
 A/HSK/503

繪圖 DRAWING
 A-4

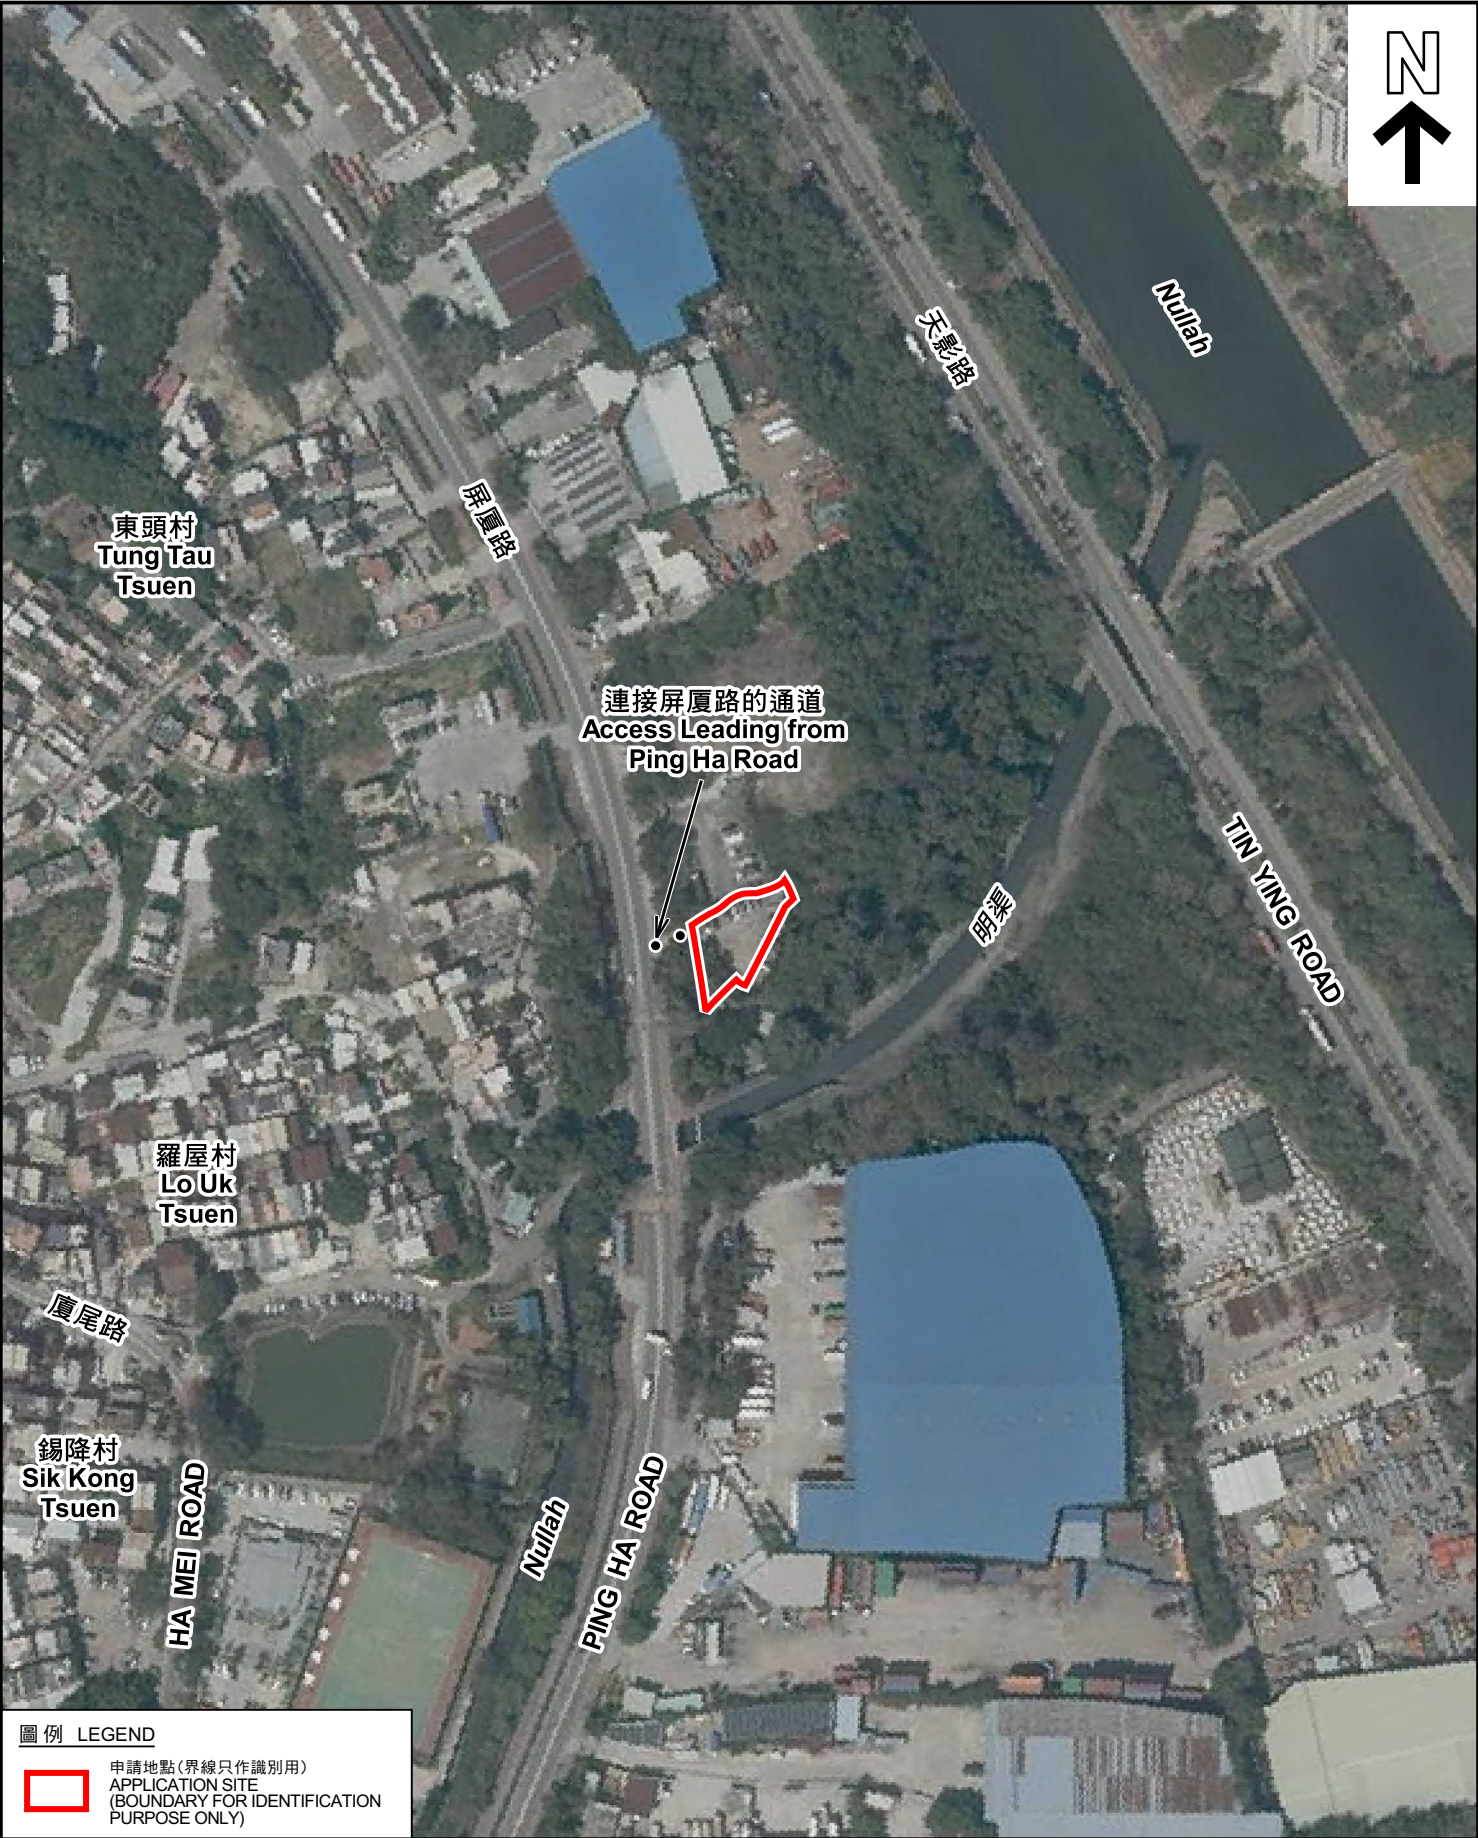

圖例 LEGEND



申請地點(界線只作識別用)
APPLICATION SITE
(BOUNDARY FOR IDENTIFICATION
PURPOSE ONLY)

本摘要圖於2024年2月1日擬備，所根據的資料為地政總署於2022年3月8日拍得的航攝照片編號 E153038C
EXTRACT PLAN PREPARED ON 1.2.2024
BASED ON AERIAL PHOTO No.
E153038C TAKEN ON 8.3.2022
BY LANDS DEPARTMENT

航攝照片 AERIAL PHOTO

臨時公眾停車場(私家車及輕型貨車)的規劃許可續期(為期3年)
新界元朗厦村丈量約份第125約地段第908號餘段
RENEWAL OF PLANNING APPROVAL FOR TEMPORARY PUBLIC
VEHICLE PARK (PRIVATE CAR AND LIGHT GOODS VEHICLE)
FOR A PERIOD OF 3 YEARS
LOT 908 RP IN D.D.125, HA TSUEN, YUEN LONG, NEW TERRITORIES

規劃署
PLANNING
DEPARTMENT



參考編號
REFERENCE No.
A/HSK/503

圖 PLAN
A-3



實地照片 SITE PHOTOS

本圖於2024年2月5日擬備，所根據的資料為攝於2024年1月30日的實地照片
PLAN PREPARED ON 5.2.2024
BASED ON SITE PHOTOS
TAKEN ON 30.1.2024

臨時公眾停車場(私家車及輕型貨車)的規劃許可續期(為期3年)
新界元朗廈村丈量約份第125約地段第908號餘段
RENEWAL OF PLANNING APPROVAL FOR TEMPORARY PUBLIC
VEHICLE PARK (PRIVATE CAR AND LIGHT GOODS VEHICLE)
FOR A PERIOD OF 3 YEARS
LOT 908 RP IN D.D.125, HA TSUEN, YUEN LONG, NEW TERRITORIES

規劃署
PLANNING
DEPARTMENT



參考編號
REFERENCE No.
A/HSK/503

圖 PLAN
A-4a



申請地點界線只作識別用 APPLICATION SITE BOUNDARY FOR IDENTIFICATION PURPOSE ONLY

實地照片 SITE PHOTOS

臨時公眾停車場(私家車及輕型貨車)的規劃許可續期(為期3年)
 新界元朗廈村丈量約份第125約地段第908號餘段
 RENEWAL OF PLANNING APPROVAL FOR TEMPORARY PUBLIC
 VEHICLE PARK (PRIVATE CAR AND LIGHT GOODS VEHICLE)
 FOR A PERIOD OF 3 YEARS
 LOT 908 RP IN D.D.125, HA TSUEN, YUEN LONG, NEW TERRITORIES

規劃署
 PLANNING
 DEPARTMENT



參考編號
 REFERENCE No.
 A/HSK/503

圖 PLAN
 A-4b

本圖於2024年2月5日擬備，所根據的
 資料為攝於2024年1月30日的實地照片
 PLAN PREPARED ON 5.2.2024
 BASED ON SITE PHOTOS
 TAKEN ON 30.1.2024