


<p>Project 項目名稱: Temporary Warehouse for Storage of Food Provision for a Period of 3 Years at Lots 673 (Part), 674 (Part), 675 S.A, 675 S.B, 676 (Part) in D.D.125 and Adjoining Government Land, Ha Tsuen, Yuen Long, N.T.</p>	<p>Drawing Title 圖目: Location Plan</p>	<p>Remarks 備註: ●●● Vehicular access leading from San Sik Road</p>
	<p>Drawing No. 圖號: Figure 2</p>	<p>Scale 比例: 1:7500</p>

(摘錄自申請人於 28.2.2024 提交的申請書)
 (Extract from Applicant's Submission of 28.2.2024)


<p>參考編號 REFERENCE No. A/HSK/509</p>	<p>繪圖 DRAWING A-1</p>
---	------------------------------------

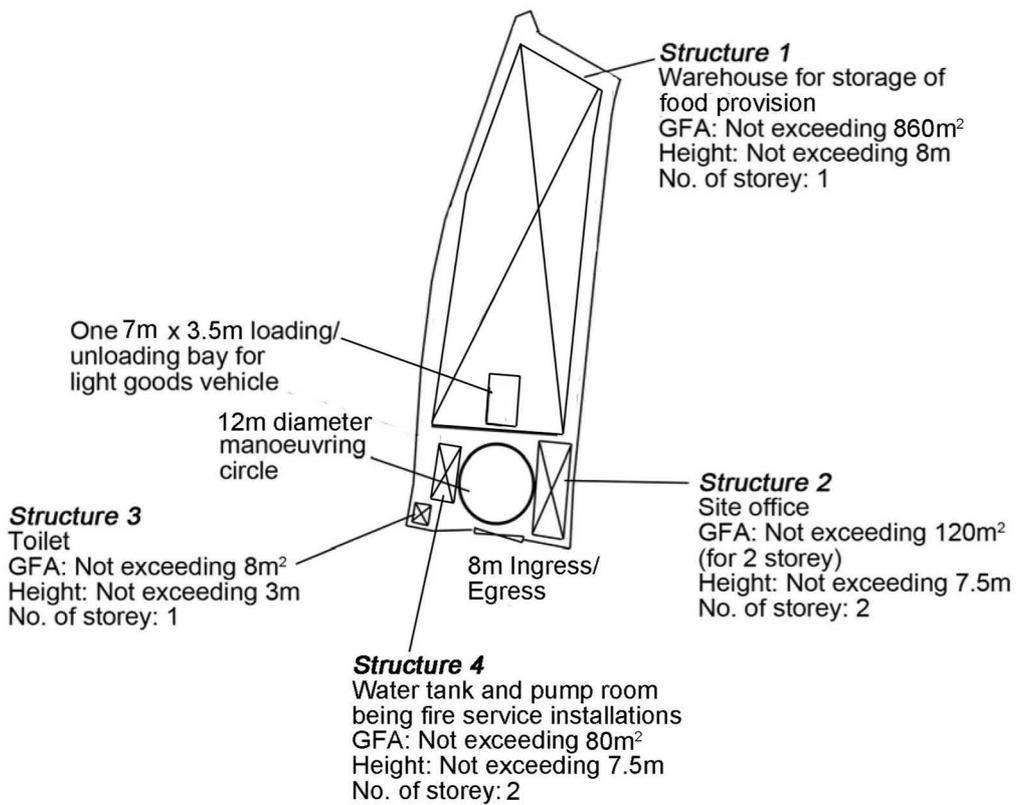

Project 項目名稱: Temporary Warehouse for Storage of Food Provision for a Period of 3 Years at Lots 673 (Part), 674 (Part), 675 S.A, 675 S.B, 676 (Part) in D.D.125 and Adjoining Government Land, Ha Tsuen, Yuen Long, N.T.	Drawing Title 圖目: Proposed Layout Plan	Remarks 備註:
	Drawing No. 圖號: Figure 3	Scale 比例: 1:1000

(摘錄自申請人於 28. 2. 2024 提交的申請書)
(Extract from Applicant's Submission of 28.2.2024)



參考編號 REFERENCE No. A/HSK/509	繪圖 DRAWING A-2
------------------------------------	-------------------

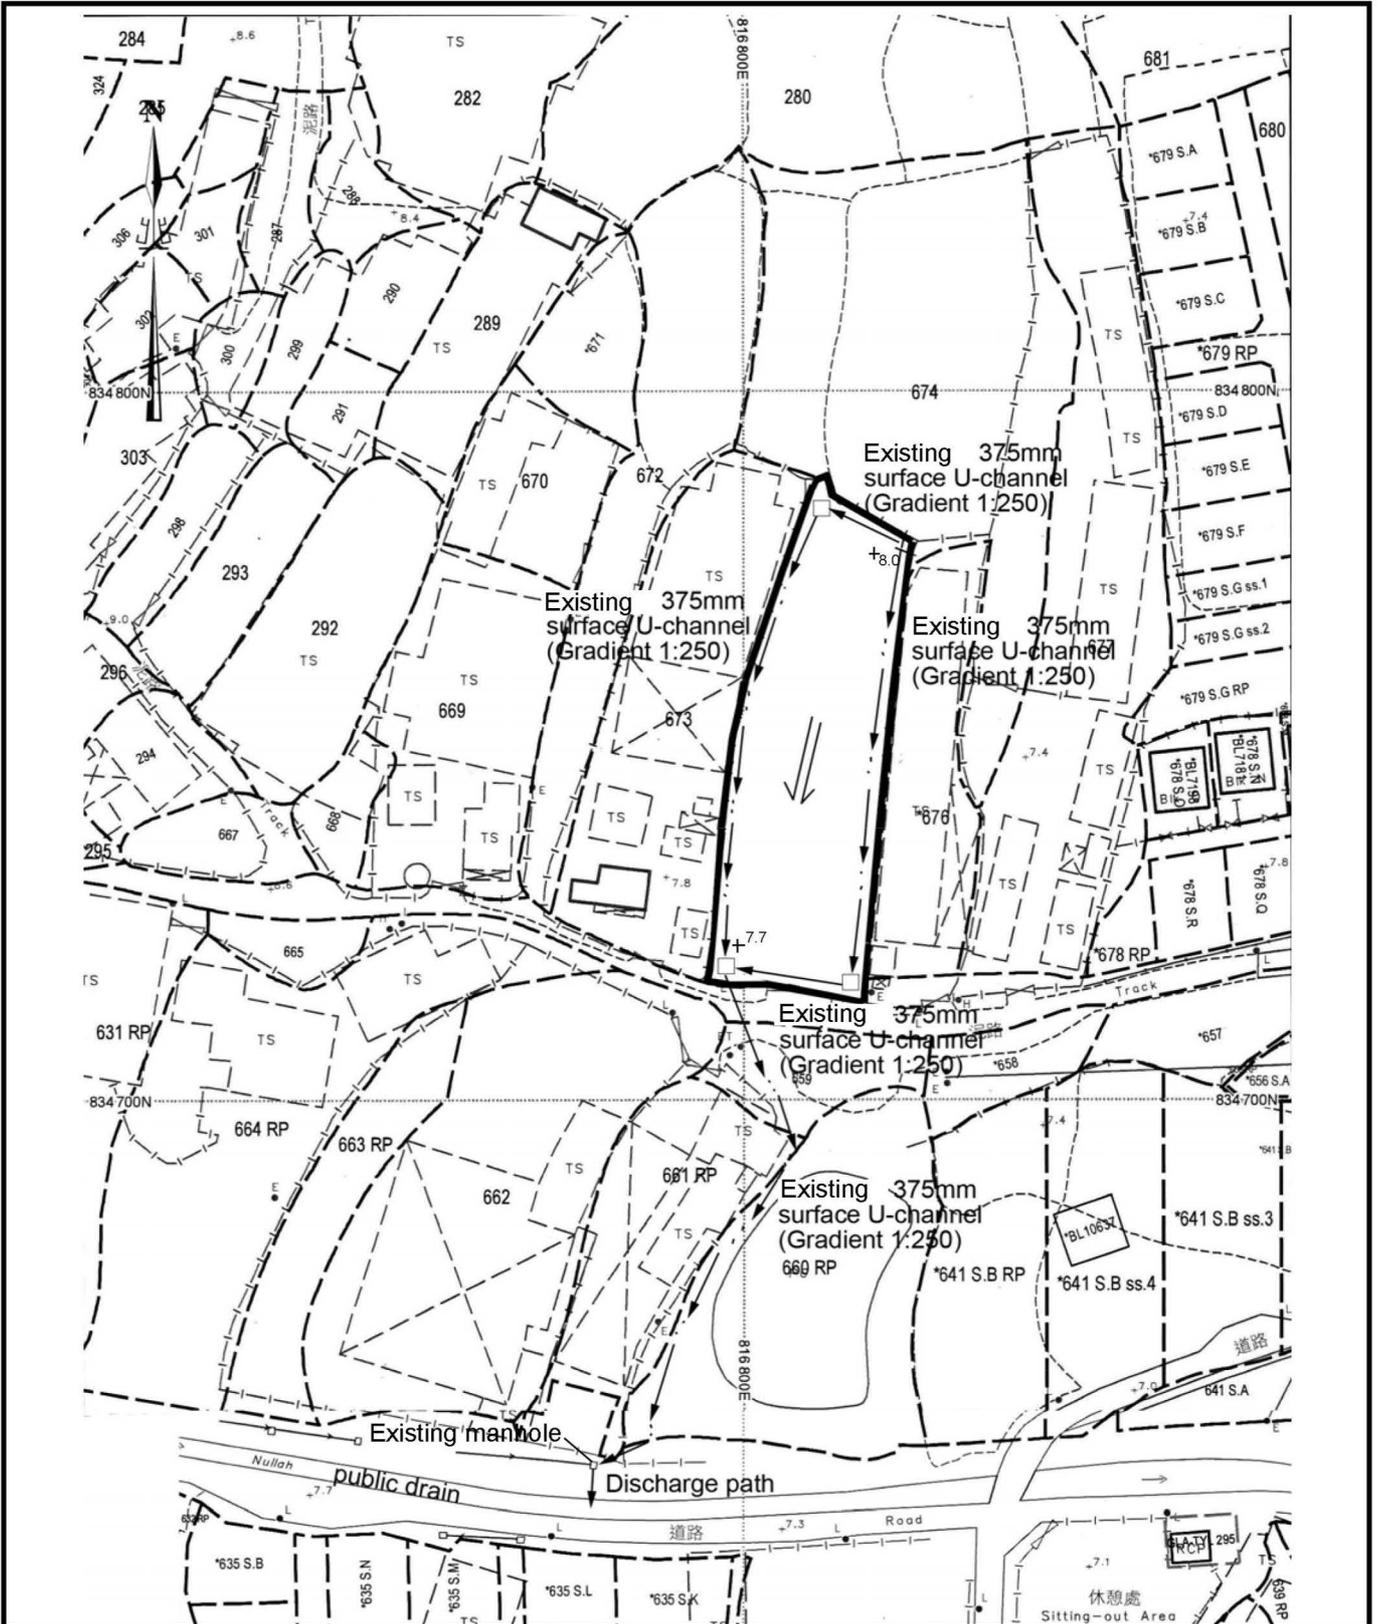

<p>Project 項目名稱: Temporary Warehouse for Storage of Food Provision for a Period of 3 Years at Lots 673 (Part), 674 (Part), 675 S.A, 675 S.B, 676 (Part) in D.D.125 and Adjoining Government Land, Ha Tsuen, Yuen Long, N.T.</p>	<p>Drawing Title 圖目: As-built Drainage Plan</p>	<p>Remarks 備註:</p> <ul style="list-style-type: none"> <input type="checkbox"/> Proposed catchpit +^{7.7} Level (in mPD) ← Flow of surface runoff
	<p>Drawing No. 圖號: Figure 5</p>	<p>Scale 比例: 1:1000</p>

(摘錄自申請人於 28. 2. 2024 提交的申請書)
 (Extract from Applicant's Submission of 28.2.2024)

<p>參考編號 REFERENCE No. A/HSK/509</p>	<p>繪圖 DRAWING A-3</p>
--	-----------------------------------

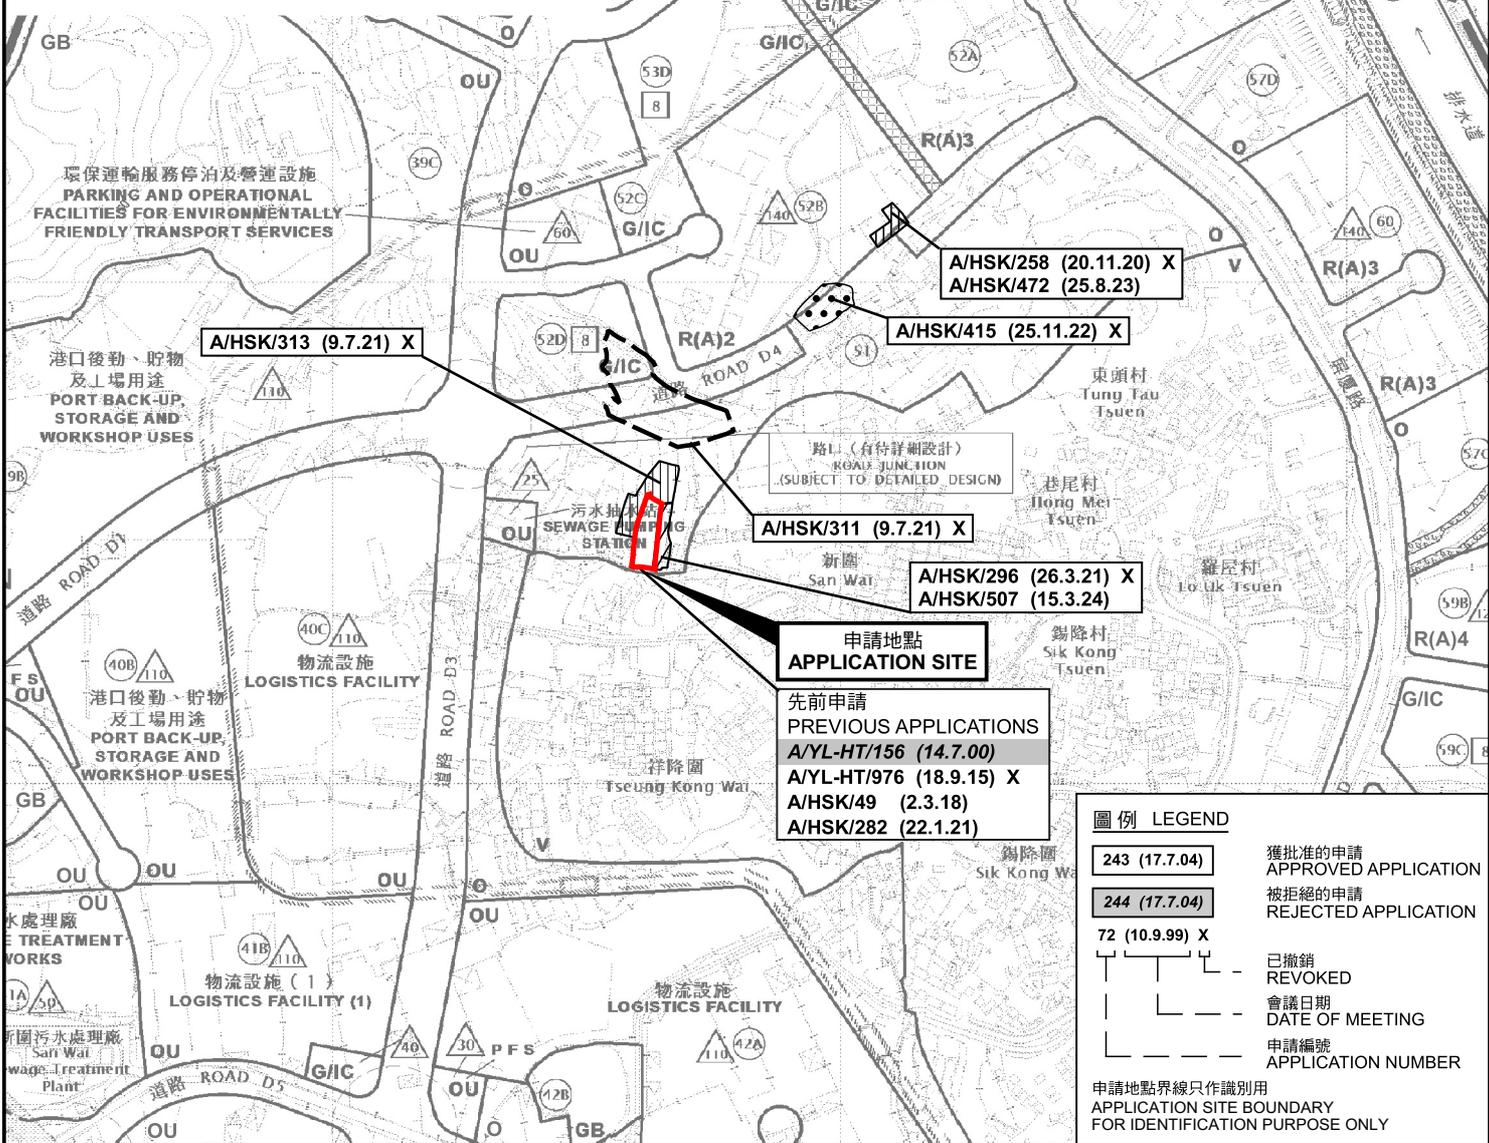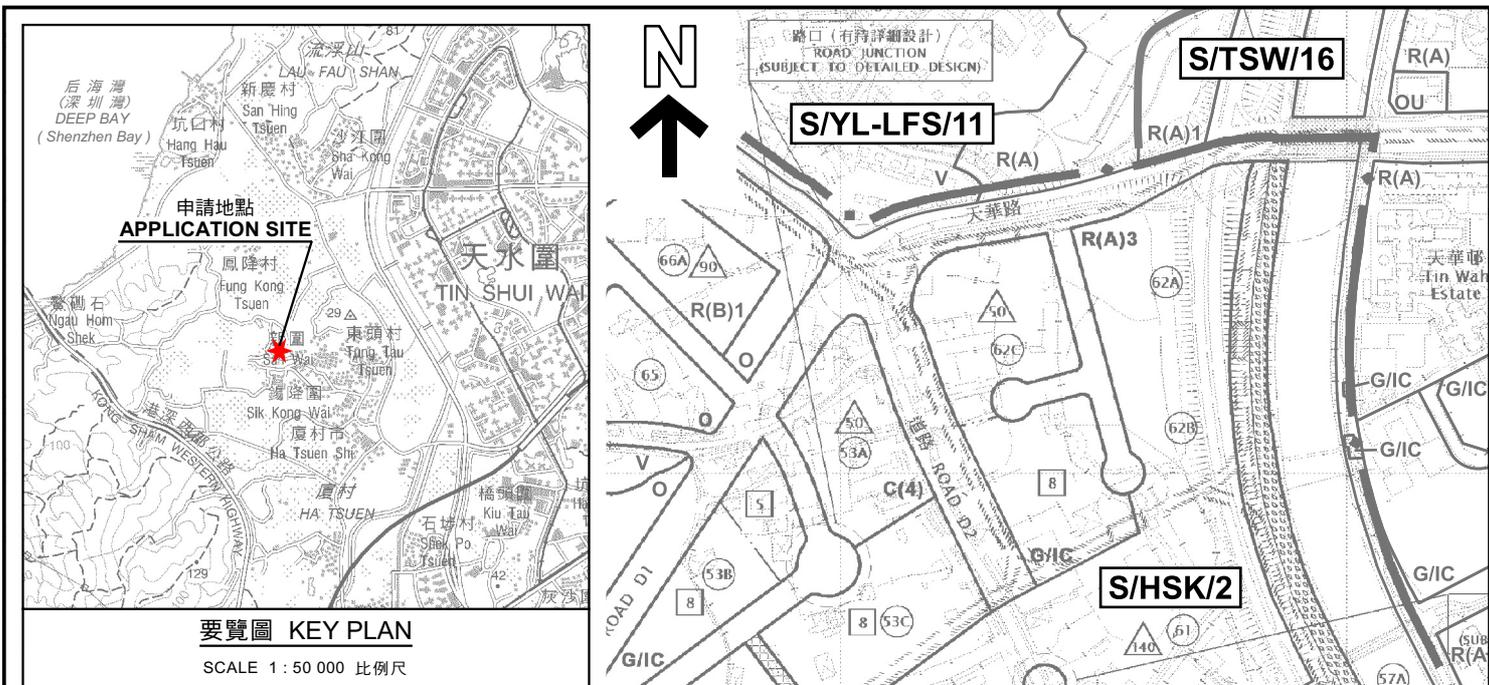

位置圖 LOCATION PLAN

本摘要圖於2024年3月25日備備，
所根據的資料為於2018年10月16日
核准的分區計劃大綱圖編號 S/HSK/2
EXTRACT PLAN PREPARED ON 25.3.2024
BASED ON OUTLINE ZONING PLAN No.
S/HSK/2 APPROVED ON 16.10.2018

臨時貨倉存放食品(為期3年)
元朗圍村丈量約份第125約地段第673號(部分)、
第675號A分段、第675號B分段及第676號(部分)和毗連政府土地
TEMPORARY WAREHOUSE FOR STORAGE OF FOOD PROVISION
FOR A PERIOD OF 3 YEARS
LOTS 673 (PART), 674 (PART), 675 S.A, 675 S.B AND 676 (PART) IN D.D. 125
AND ADJOINING GOVERNMENT LAND, HA TSUEN, YUEN LONG

SCALE 1 : 7 500 比例尺

米 100 0 100 200 300 米
METRES

規劃署
PLANNING
DEPARTMENT



參考編號
REFERENCE No.
A/HSK/509

圖 PLAN
A-1



連接新錫路的通道
Access Leading from
San Sik Road

新圍
San Wai

祥降圍
Tseung Kong
Wai

Nurlah

圖例 LEGEND



申請地點(界線只作識別用)
APPLICATION SITE
(BOUNDARY FOR IDENTIFICATION
PURPOSE ONLY)

本摘要圖於2024年3月13日擬備，所根據的資料為地政總署於2023年2月24日拍得的航攝照片編號 E187401C
EXTRACT PLAN PREPARED ON 13.3.2024
BASED ON AERIAL PHOTO No.
E187401C TAKEN ON 24.2.2023
BY LANDS DEPARTMENT

航攝照片 AERIAL PHOTO

臨時貨倉存放食品(為期3年)
元朗圍村丈量約份第125約地段第673號(部分)、第674號(部分)、
第675號A分段、第675號B分段及第676號(部分)和毗連政府土地
TEMPORARY WAREHOUSE FOR STORAGE OF FOOD PROVISION
FOR A PERIOD OF 3 YEARS
LOTS 673 (PART), 674 (PART), 675 S.A, 675 S.B AND 676 (PART) IN D.D. 125
AND ADJOINING GOVERNMENT LAND, HA TSUEN, YUEN LONG

規劃署
PLANNING
DEPARTMENT



參考編號
REFERENCE No.
A/HSK/509

圖 PLAN
A-3



申請地點界線只作識別用 APPLICATION SITE BOUNDARY FOR IDENTIFICATION PURPOSE ONLY

實地照片 SITE PHOTOS

本圖於2024年3月18日擬備，所根據的資料為攝於2024年3月8日的實地照片
 PLAN PREPARED ON 18.3.2024
 BASED ON SITE PHOTOS
 TAKEN ON 8.3.2024

臨時貨倉存放食品(為期3年)
 元朗農村丈量約份第125約地段第673號(部分)、第674號(部分)、
 第675號A分段、第675號B分段及第676號(部分)和毗連政府土地
 TEMPORARY WAREHOUSE FOR STORAGE OF FOOD PROVISION
 FOR A PERIOD OF 3 YEARS
 LOTS 673 (PART), 674 (PART), 675 S.A, 675 S.B AND 676 (PART) IN D.D.125
 AND ADJOINING GOVERNMENT LAND, HA TSUEN, YUEN LONG

規 劃 署
 PLANNING
 DEPARTMENT



參考編號
 REFERENCE No.
 A/HSK/509

圖 PLAN
 A-4a



申請地點
APPLICATION SITE



申請地點
APPLICATION SITE



申請地點
APPLICATION SITE

實地照片 SITE PHOTOS

本圖於2024年3月18日擬備，所根據的資料為攝於2024年3月8日的實地照片
PLAN PREPARED ON 18.3.2024
BASED ON SITE PHOTOS
TAKEN ON 8.3.2024

臨時貨倉存放食品(為期3年)
元朗厦村丈量約份第125約地段第673號(部分)、第674號(部分)、
第675號A分段、第675號B分段及第676號(部分)和毗連政府土地
TEMPORARY WAREHOUSE FOR STORAGE OF FOOD PROVISION
FOR A PERIOD OF 3 YEARS
LOTS 673 (PART), 674 (PART), 675 S.A, 675 S.B AND 676 (PART) IN D.D.125
AND ADJOINING GOVERNMENT LAND, HA TSUEN, YUEN LONG

規 劃 署
PLANNING
DEPARTMENT



參考編號
REFERENCE No.
A/HSK/509

圖 PLAN
A-4b