



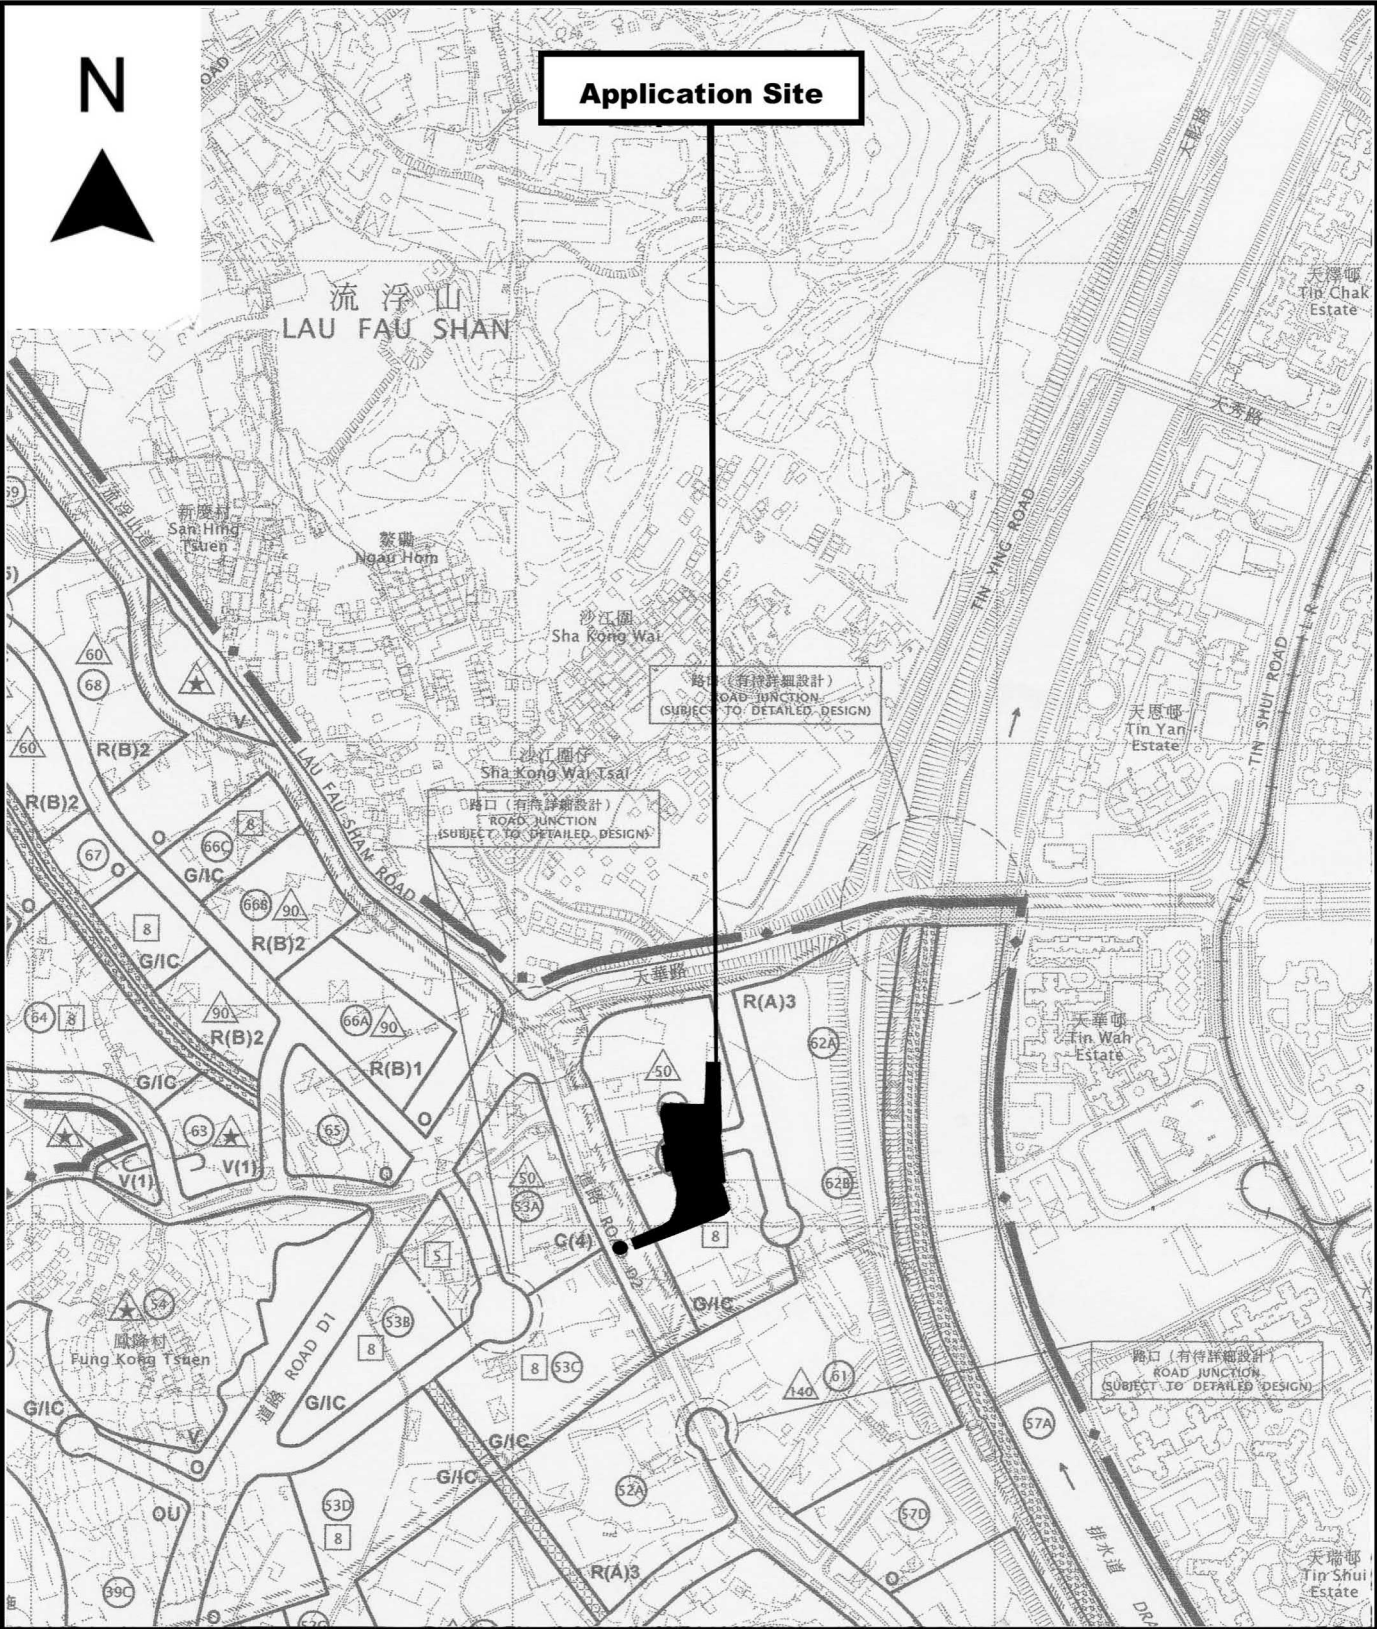

Project 項目名稱: Proposed Temporary Logistic Centre for a Period of 3 Years at Lots 3167 S.A (Part), 3167 S.B (Part), 3168 (Part), 3169 (Part), 3170 (Part), 3171 RP (Part), 3172 RP (Part), 3177 (Part), 3302 (Part), 3305 RP (Part), 3306 (Part), 3313 (Part), 3314 (Part), 3315 S.A, 3315 RP (Part) in D.D. 129 and Adjoining Government Land, Ha Tsuen, Yuen Long, N.T.	Drawing Title 圖目: Location Plan Drawing No. 圖號: Figure 2	Remarks 備註: ●●● Vehicular Access Leading from Ping Ha Road Scale 比例: 1:7500
--	--	---

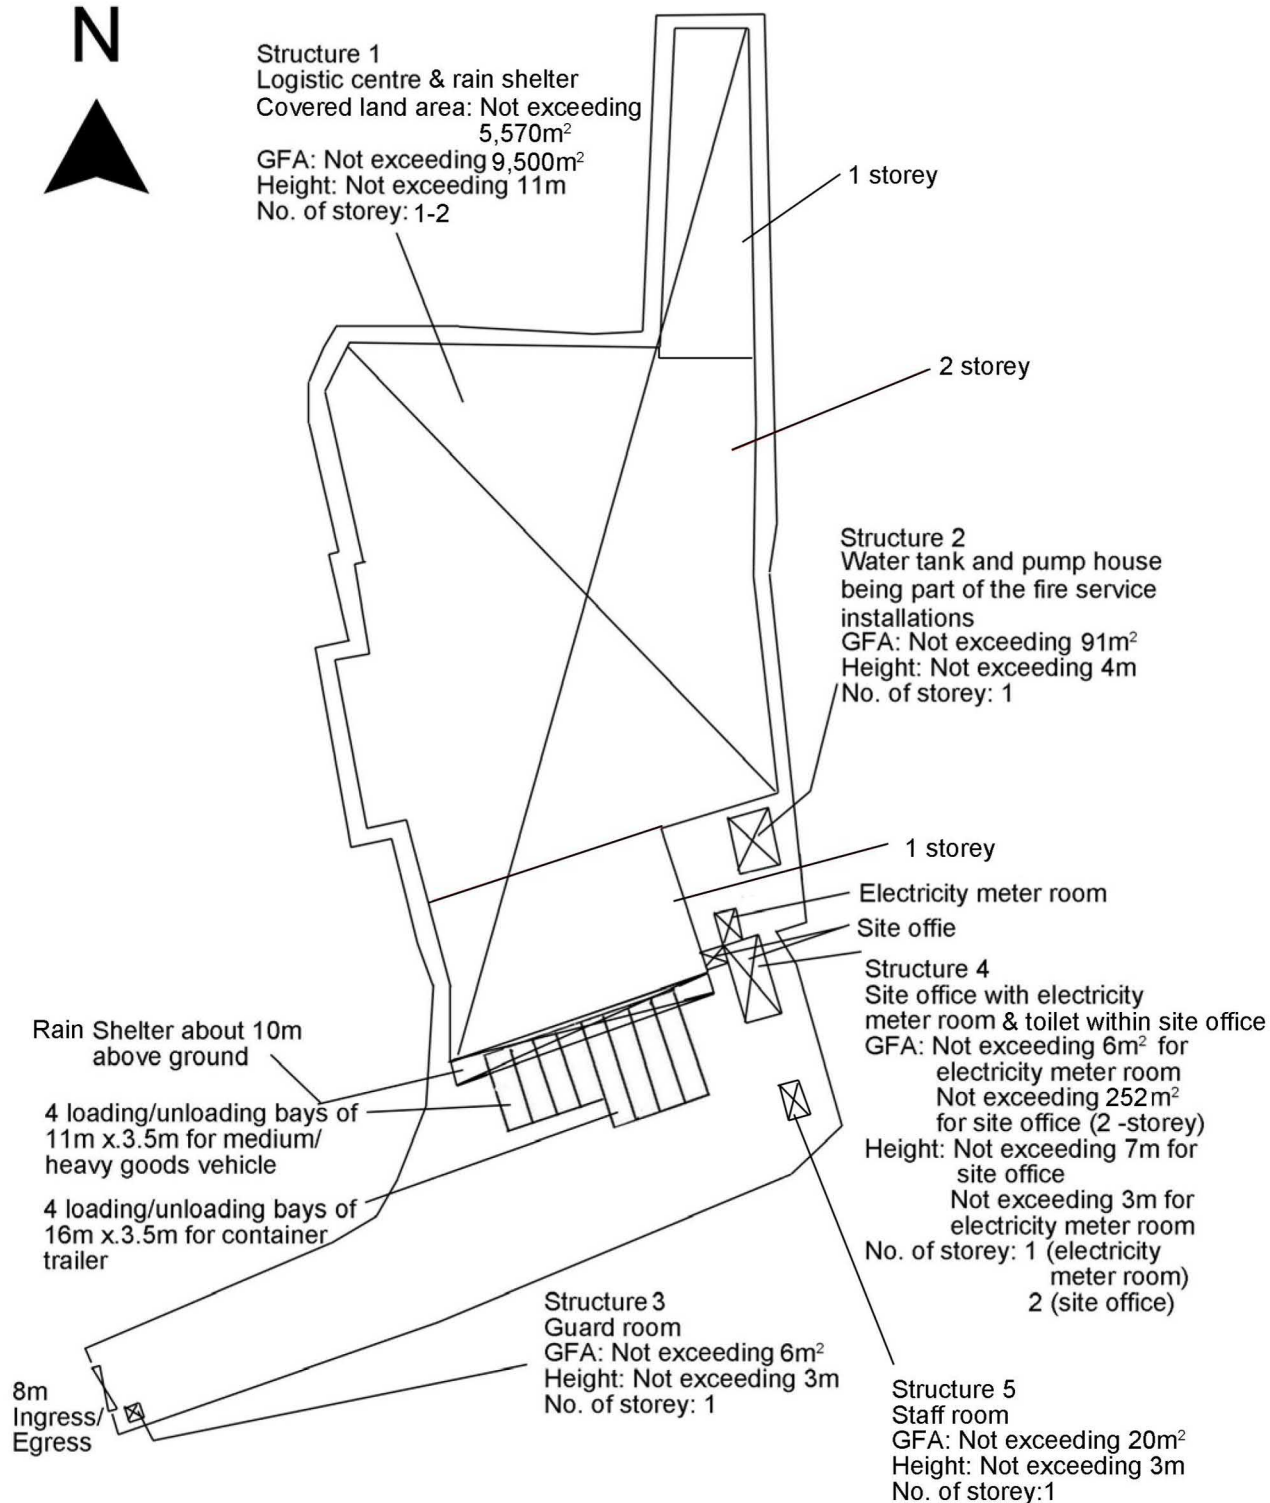

Project 項目名稱:

Proposed Temporary Logistic Centre for a Period of 3 Years at Lots 3167 S.A (Part), 3167 S.B (Part), 3168 (Part), 3169 (Part), 3170 (Part), 3171 RP (Part), 3172 RP (Part), 3177 (Part), 3302 (Part), 3305 RP (Part), 3306 (Part), 3313 (Part), 3314 (Part), 3315 S.A, 3315 RP (Part) in D.D. 129 and Adjoining Government Land, Ha Tsuen, Yuen Long, N.T.

Drawing Title 圖目:

Proposed Layout Plan

Drawing No. 圖號:

Figure 3

Remarks 備註:


Scale 比例:

1:1000

(摘錄自申請人於 8. 4. 2024 呈交的申請書)
(Extract from Applicant's
Submission of 8.4.2024)

參考編號
REFERENCE No.
A/HSK/515

繪圖 DRAWING
A-2

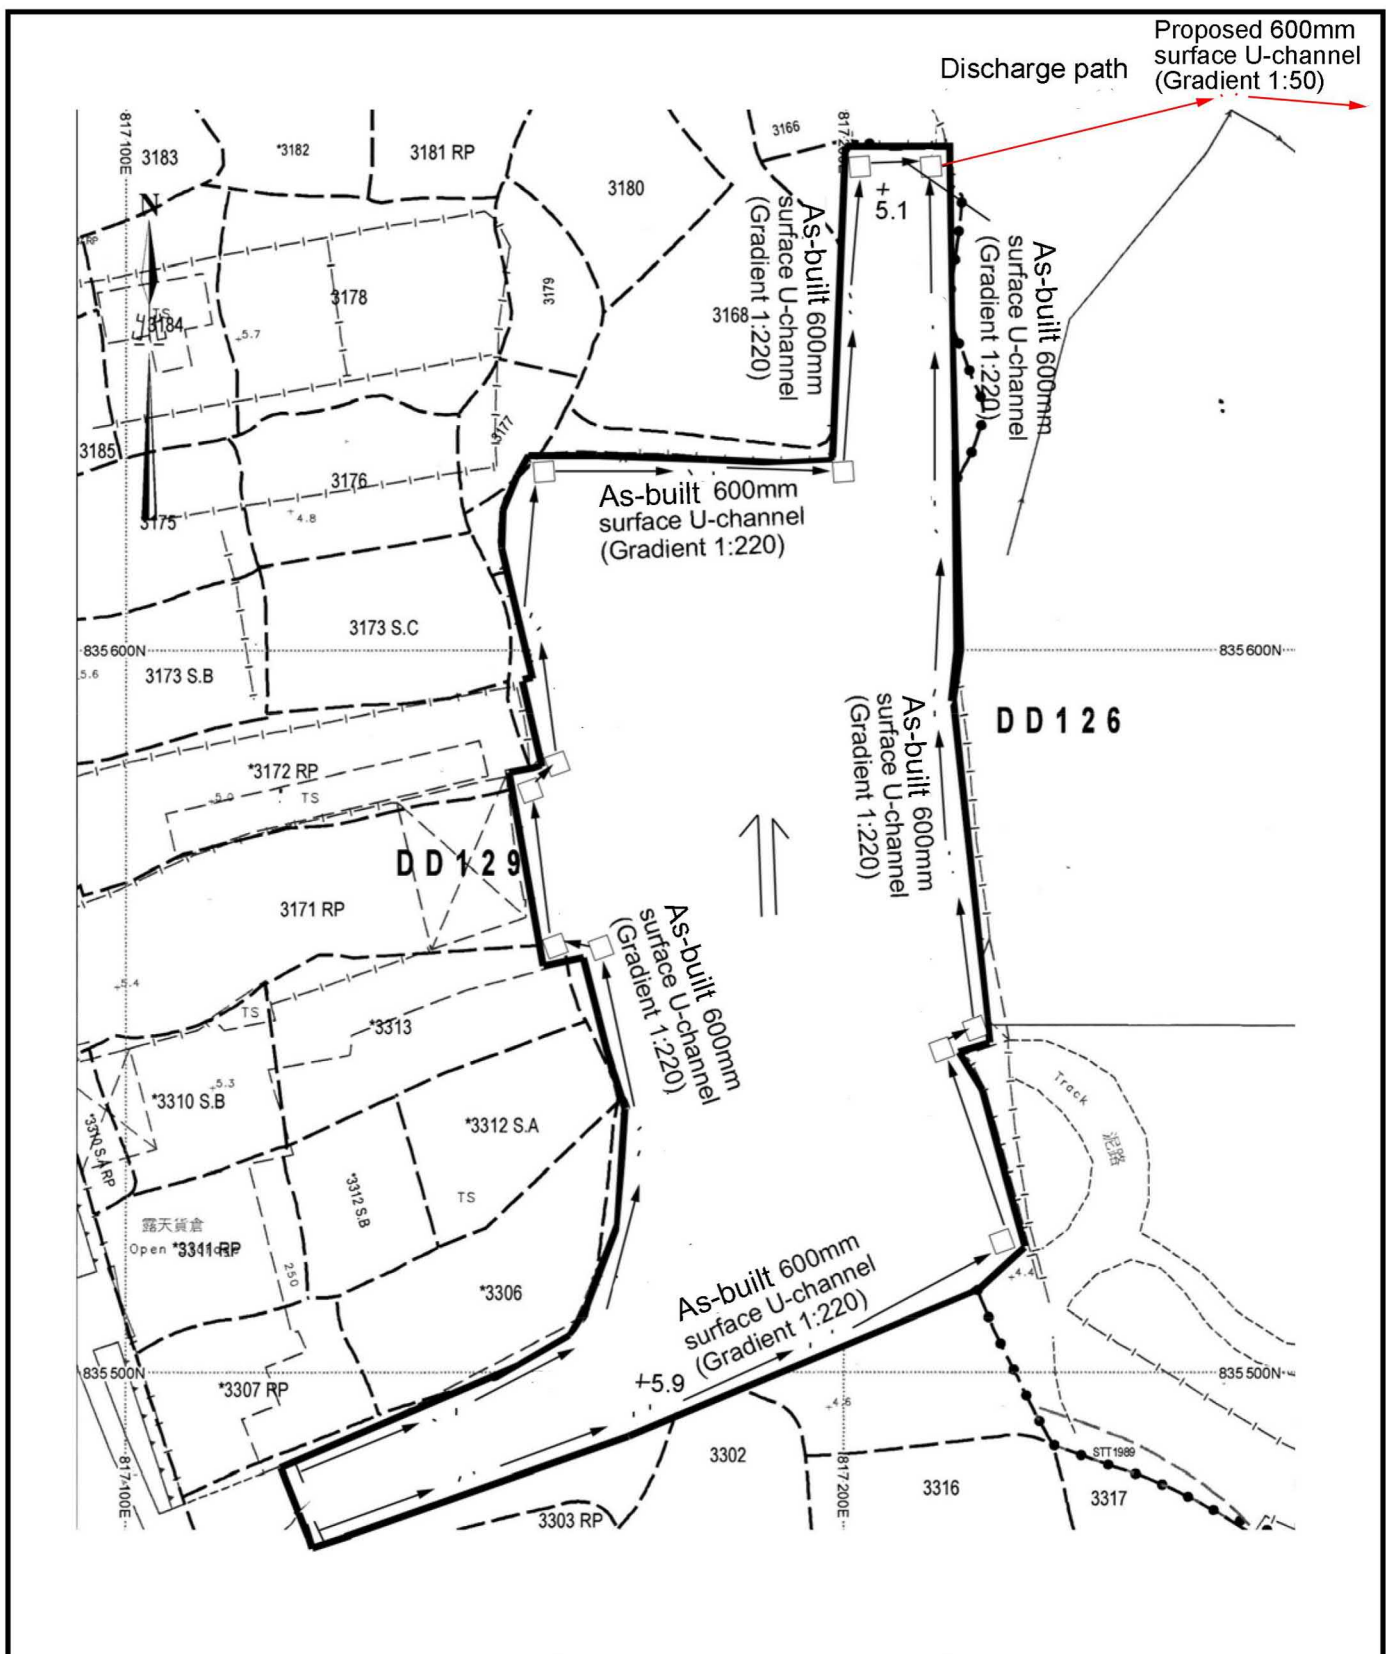

Project 項目名稱:

Proposed Temporary Logistic Centre for a Period of 3 Years at Lots 3167 S.A (Part), 3167 S.B (Part), 3168 (Part), 3169 (Part), 3170 (Part), 3171 RP (Part), 3172 RP (Part), 3177 (Part), 3302 (Part), 3305 RP (Part), 3306 (Part), 3313 (Part), 3314 (Part), 3315 S.A, 3315 RP (Part) in D.D. 129 and Adjoining Government Land, Ha Tsuen, Yuen Long, N.T.

Drawing Title 圖目:

As-built Drainage Plan

Drawing No. 圖號:

Figure 5

Remarks 備註:

+5.1 Level (in mPD)

□ Catchpit

⇐ Flow of Surface Runoff


Scale 比例:

1:1000

(摘錄自申請人於 8.4.2024 呈交的申請書)
(Extract from Applicant's
Submission of 8.4.2024)

參考編號
REFERENCE No.
A/HSK/515

繪圖 DRAWING
A-3

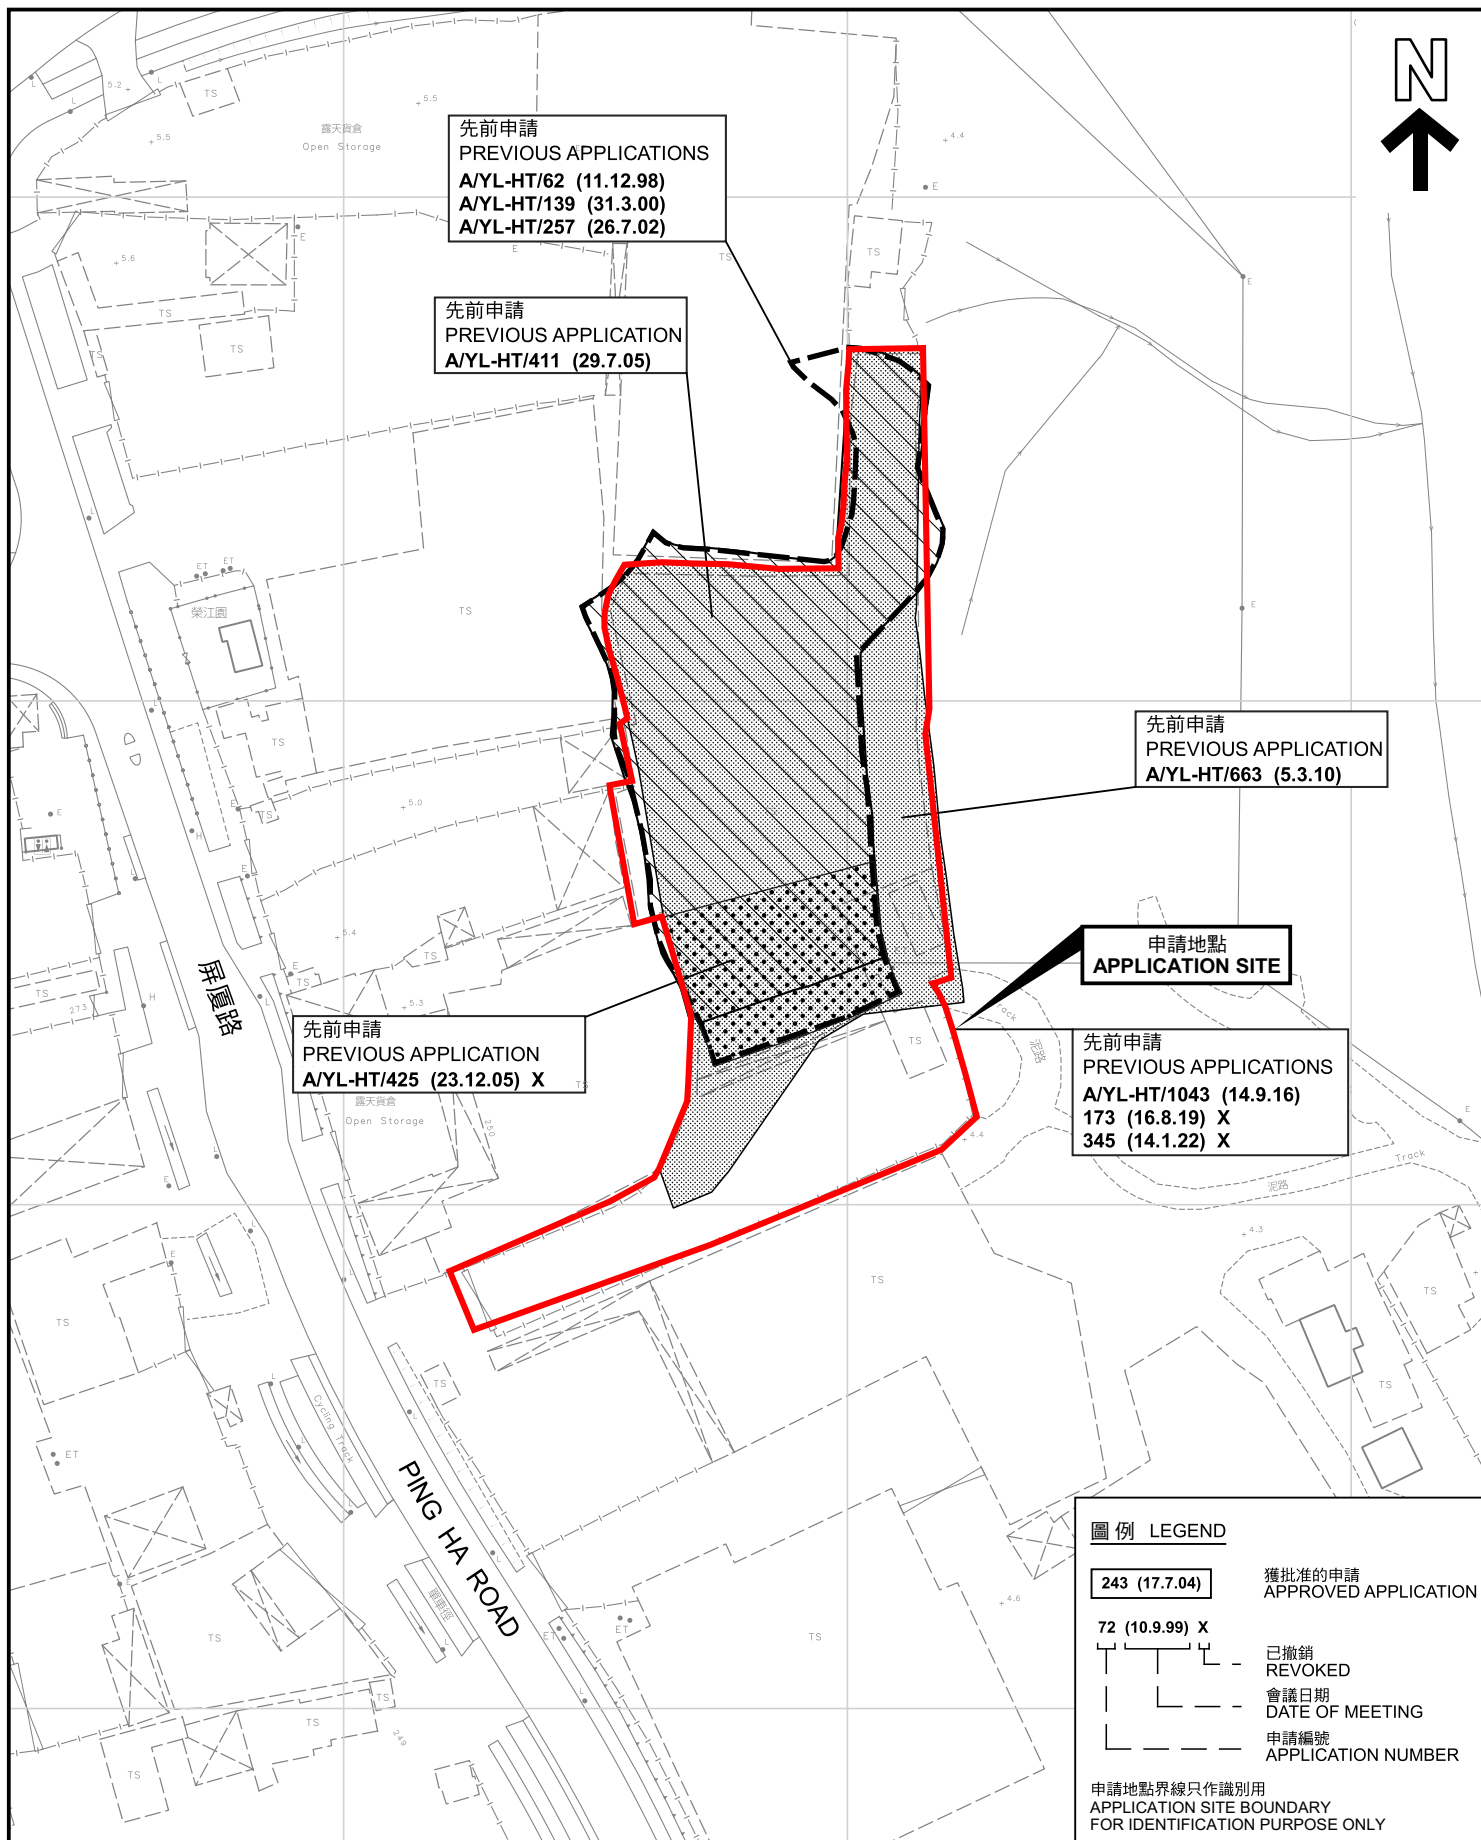

本摘要圖於2024年10月21日擬備，所根據的資料為測量圖編號 6-NW-2A, B, C及D
EXTRACT PLAN PREPARED ON
21.10.2024
BASED ON SURVEY SHEETS No.
6-NW-2A,B,C&D

先前申請圖 PREVIOUS APPLICATIONS PLAN

臨時物流中心(為期3年)
TEMPORARY LOGISTICS CENTRE FOR A PERIOD OF 3 YEARS
VARIOUS LOTS IN D.D.129 AND ADJOINING GOVERNMENT LAND,
HA TSUEN, YUEN LONG, NEW TERRITORIES


SCALE 1:1 500 比例尺

米 25 0 25 50 米
METRES

規劃署
PLANNING
DEPARTMENT

參考編號
REFERENCE No.
A/HSK/515

圖 PLAN
A-1b

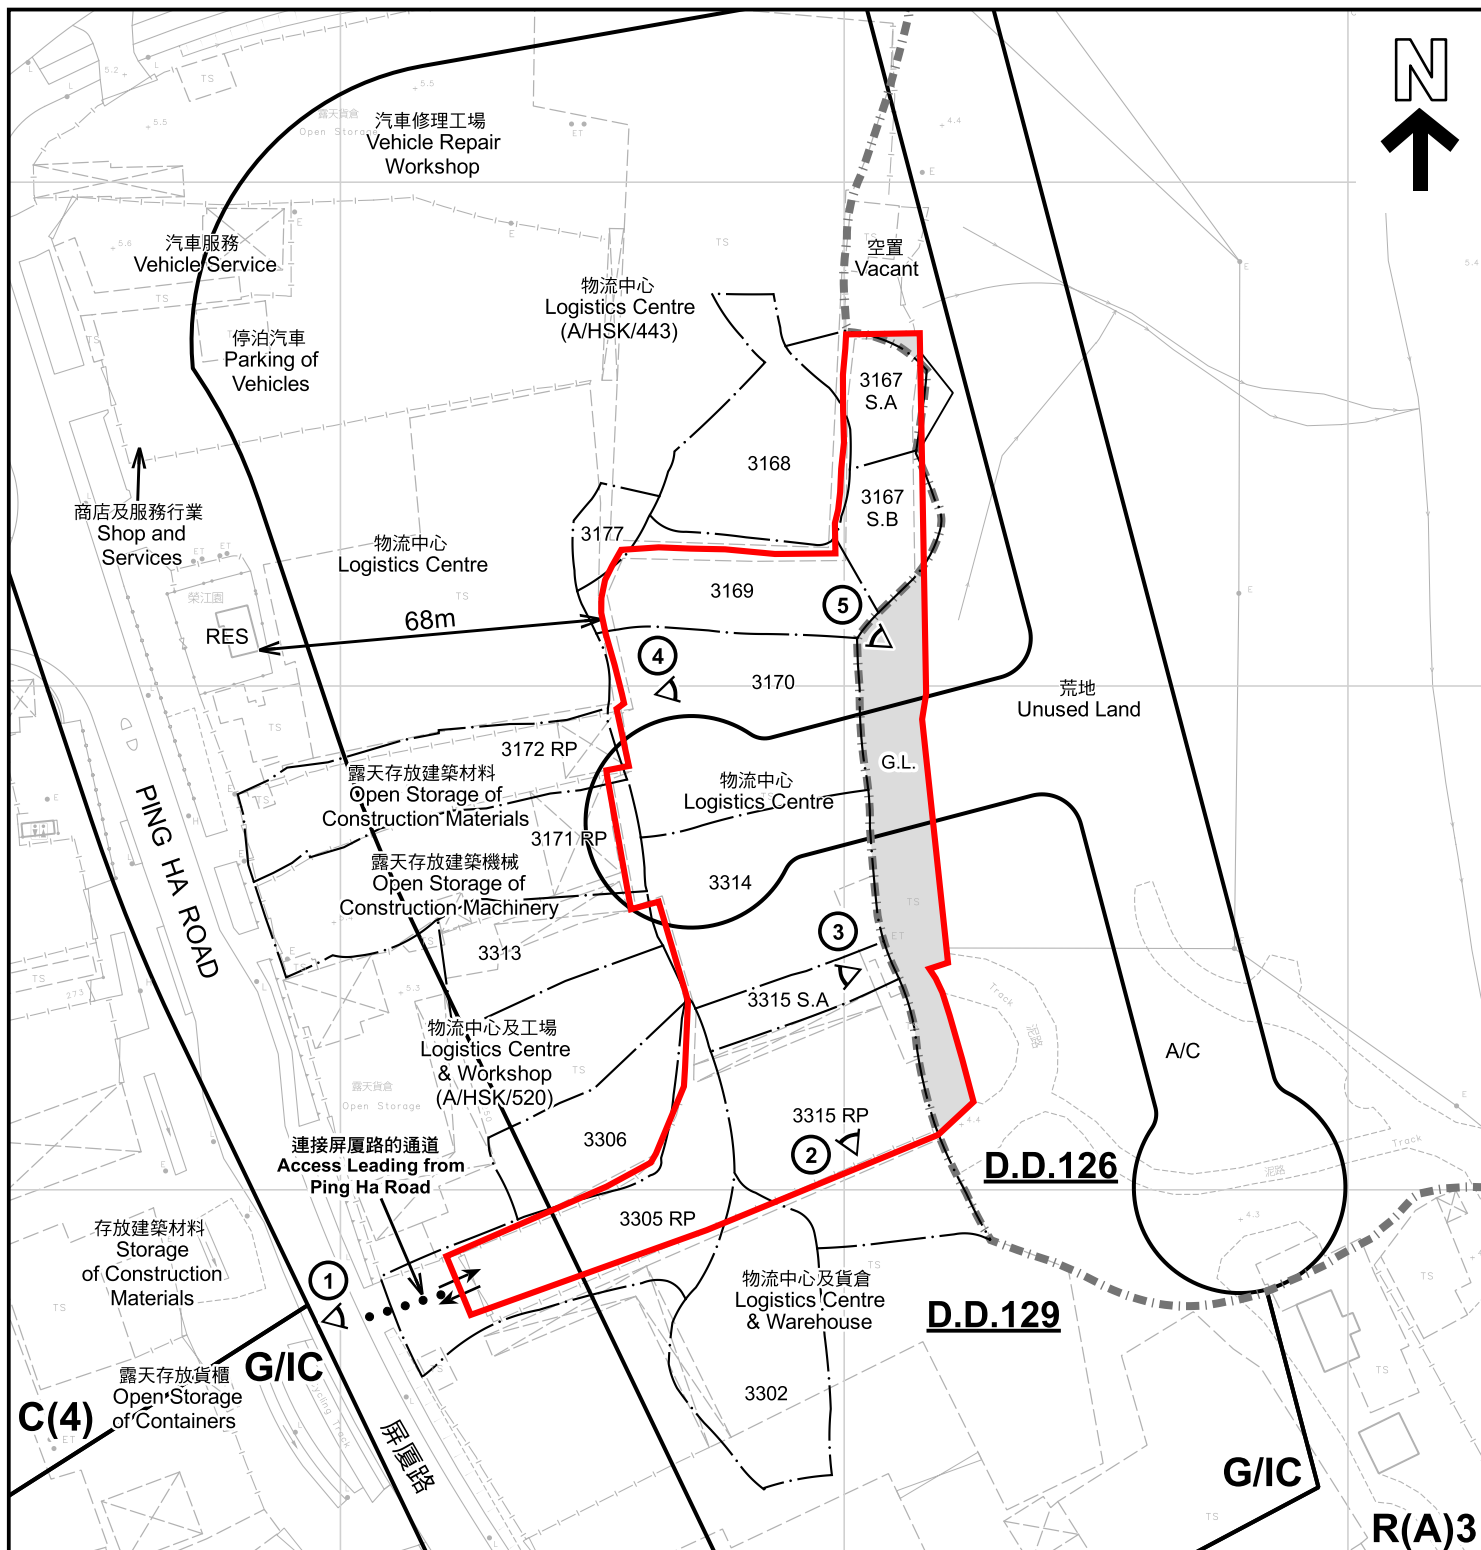

註釋 Note :
2024年4月16日勘測的土地用途
Land uses shown on this plan are in accordance with the land use survey conducted by the Planning Department on 16.4.2024

本摘要圖於2024年10月28日擬備，所根據的資料為測量圖編號 6-NW-2A及B
EXTRACT PLAN PREPARED ON 28.10.2024 BASED ON SURVEY SHEETS No. 6-NW-2A&B

平面圖 SITE PLAN
臨時物流中心(為期3年)
新界元朗厦村丈量約份第129約多個地段和毗連政府土地
TEMPORARY LOGISTICS CENTRE FOR A PERIOD OF 3 YEARS
VARIOUS LOTS IN D.D.129 AND ADJOINING GOVERNMENT LAND,
HA TSUEN, YUEN LONG, NEW TERRITORIES

SCALE 1:1500 比例尺
米 25 0 25 50 米
METRES


圖例 LEGEND
申請地點 (界線只作識別用)
APPLICATION SITE (BOUNDARY FOR IDENTIFICATION PURPOSE ONLY)
C 商業
COMMERCIAL
R(A) 住宅(甲類)
RESIDENTIAL (GROUP A)
政府、機構或社區
GOVERNMENT, INSTITUTION OR COMMUNITY
G/L 政府土地
GOVERNMENT LAND
RES 住用構築物
RESIDENTIAL STRUCTURES
A/C 常耕農地
CULTIVATED AGRICULTURAL LAND
① 實地照片的觀景點
VIEWING POINT OF SITE PHOTO
丈量約份界線
D.D. BOUNDARY
入口/出口
INGRESS / EGRESS

規劃署
PLANNING
DEPARTMENT



參考編號
REFERENCE No.
A/HSK/515

圖 PLAN
A-2

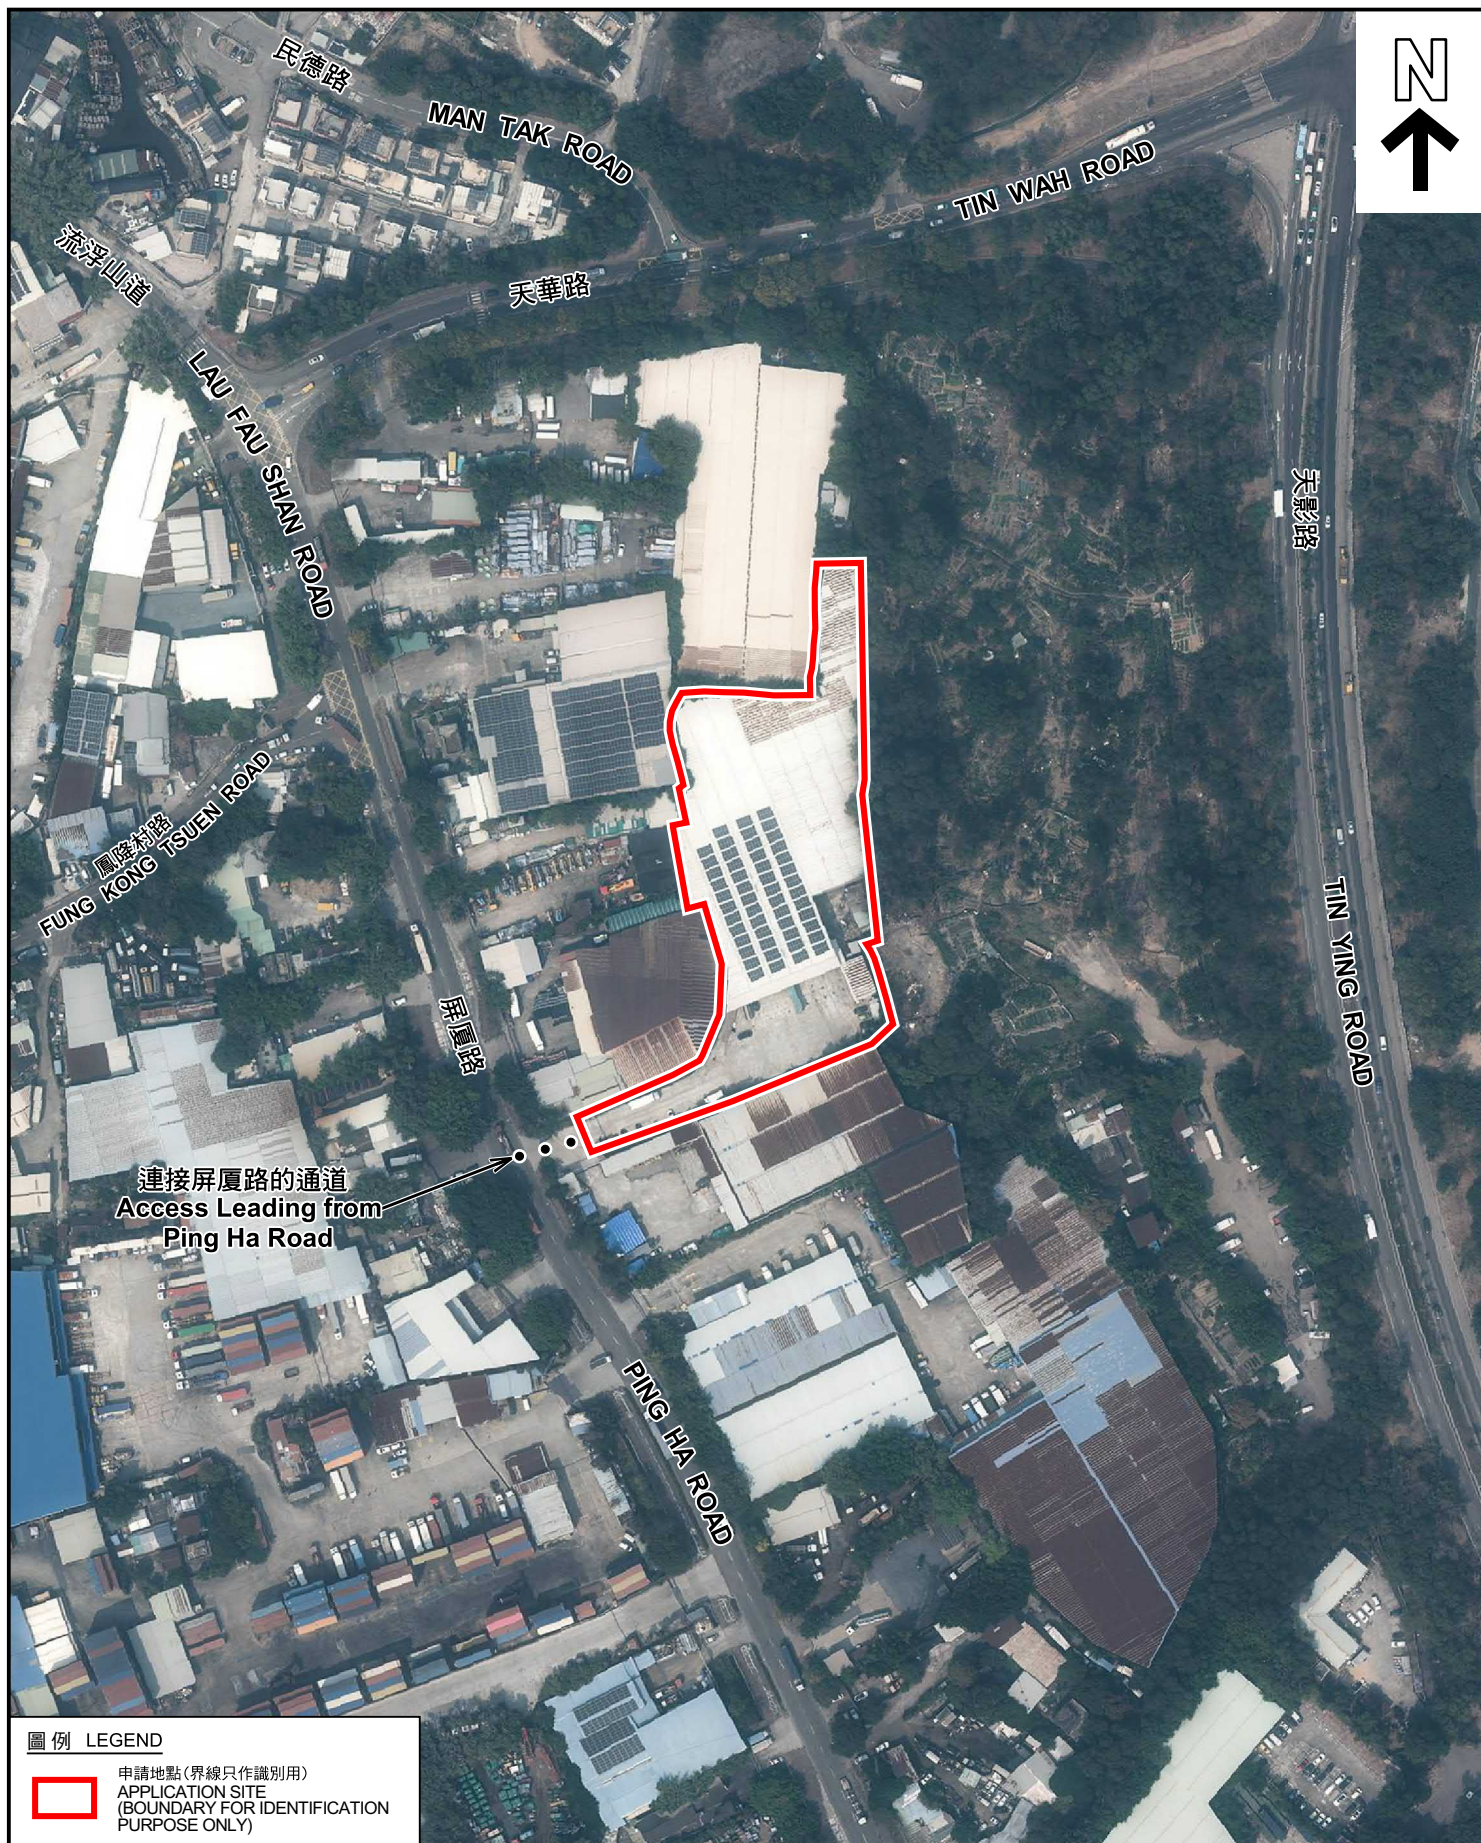

圖例 LEGEND



申請地點 (界線只作識別用)
APPLICATION SITE
(BOUNDARY FOR IDENTIFICATION
PURPOSE ONLY)

本摘要圖於2024年10月21日擬備，所根據的資料為地政總署於2023年2月24日拍得的航攝照片編號 E187831C
EXTRACT PLAN PREPARED ON 21.10.2024
BASED ON AERIAL PHOTO No.
E187831C TAKEN ON 24.2.2023
BY LANDS DEPARTMENT

航攝照片 AERIAL PHOTO

臨時物流中心 (為期3年)
新界元朗厦村丈量約份第129約多個地段和毗連政府土地
TEMPORARY LOGISTICS CENTRE FOR A PERIOD OF 3 YEARS
VARIOUS LOTS IN D.D.129 AND ADJOINING GOVERNMENT LAND,
HA TSUEN, YUEN LONG, NEW TERRITORIES

規劃署
PLANNING
DEPARTMENT



參考編號
REFERENCE No.
A/HSK/515

圖 PLAN
A-3



實地照片 SITE PHOTOS

臨時物流中心(為期3年)
新界元朗厦村丈量約份第129約多個地段和毗連政府土地
TEMPORARY LOGISTICS CENTRE FOR A PERIOD OF 3 YEARS
VARIOUS LOTS IN D.D.129 AND ADJOINING GOVERNMENT LAND,
HA TSUEN, YUEN LONG, NEW TERRITORIES

規劃署
PLANNING
DEPARTMENT



參考編號
REFERENCE No.
A/HSK/515

圖 PLAN
A-4a

本圖於2024年10月21日擬備，所根據的資料為攝於2024年10月18日的實地照片
PLAN PREPARED ON 21.10.2024
BASED ON SITE PHOTOS
TAKEN ON 18.10.2024



本圖於2024年10月21日擬備，所根據的資料為攝於2024年10月18日的實地照片 PLAN PREPARED ON 21.10.2024 BASED ON SITE PHOTOS TAKEN ON 18.10.2024	實地照片 SITE PHOTOS 臨時物流中心(為期3年) 新界元朗廈村丈量約份第129約多個地段和毗連政府土地 TEMPORARY LOGISTICS CENTRE FOR A PERIOD OF 3 YEARS VARIOUS LOTS IN D.D.129 AND ADJOINING GOVERNMENT LAND, HA TSUEN, YUEN LONG, NEW TERRITORIES	規劃署 PLANNING DEPARTMENT  參考編號 REFERENCE No. A/HSK/515 圖 PLAN A-4b
---	--	---