


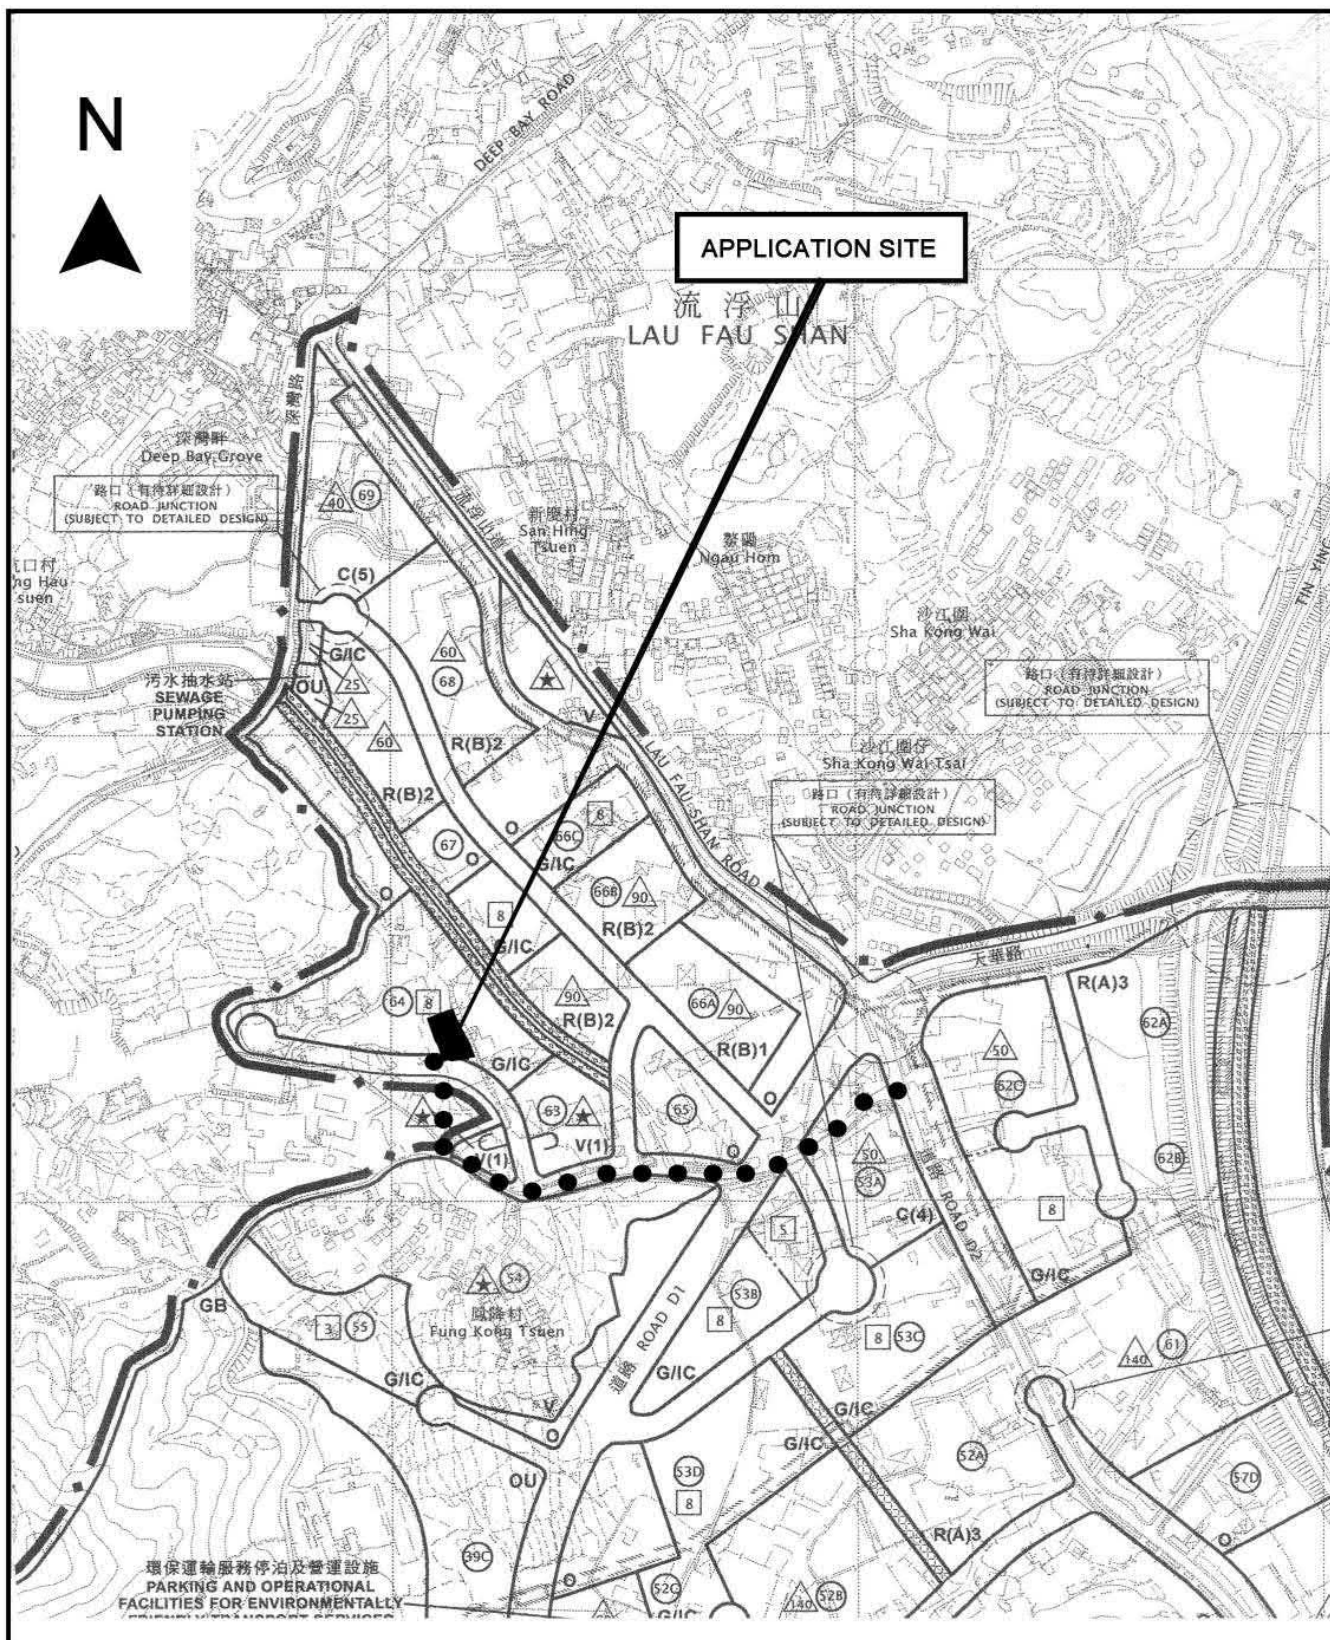


Project 項目名稱: Temporary Open Storage of Construction Machinery and Material for a Period of 3 Years at Lots 39 (Part), 40 (Part), 41(Part), 52 S.A RP (Part) & 52 S.B (Part) in D.D. 128, Ha Tsuen, Yuen Long	Drawing Title 圖目: Location Plan Drawing No. 圖號: Figure 2	Remarks 備註: ●● Vehicular Access Leading to Ping Ha Road Scale 比例: 1:7500
---	--	--

(摘錄自申請人於 20.6.2024 呈交的申請書)
(Extract from Applicant's Submission of 20.6.2024)

參考編號
REFERENCE No.
A/HSK/529

繪圖 DRAWING
A-1

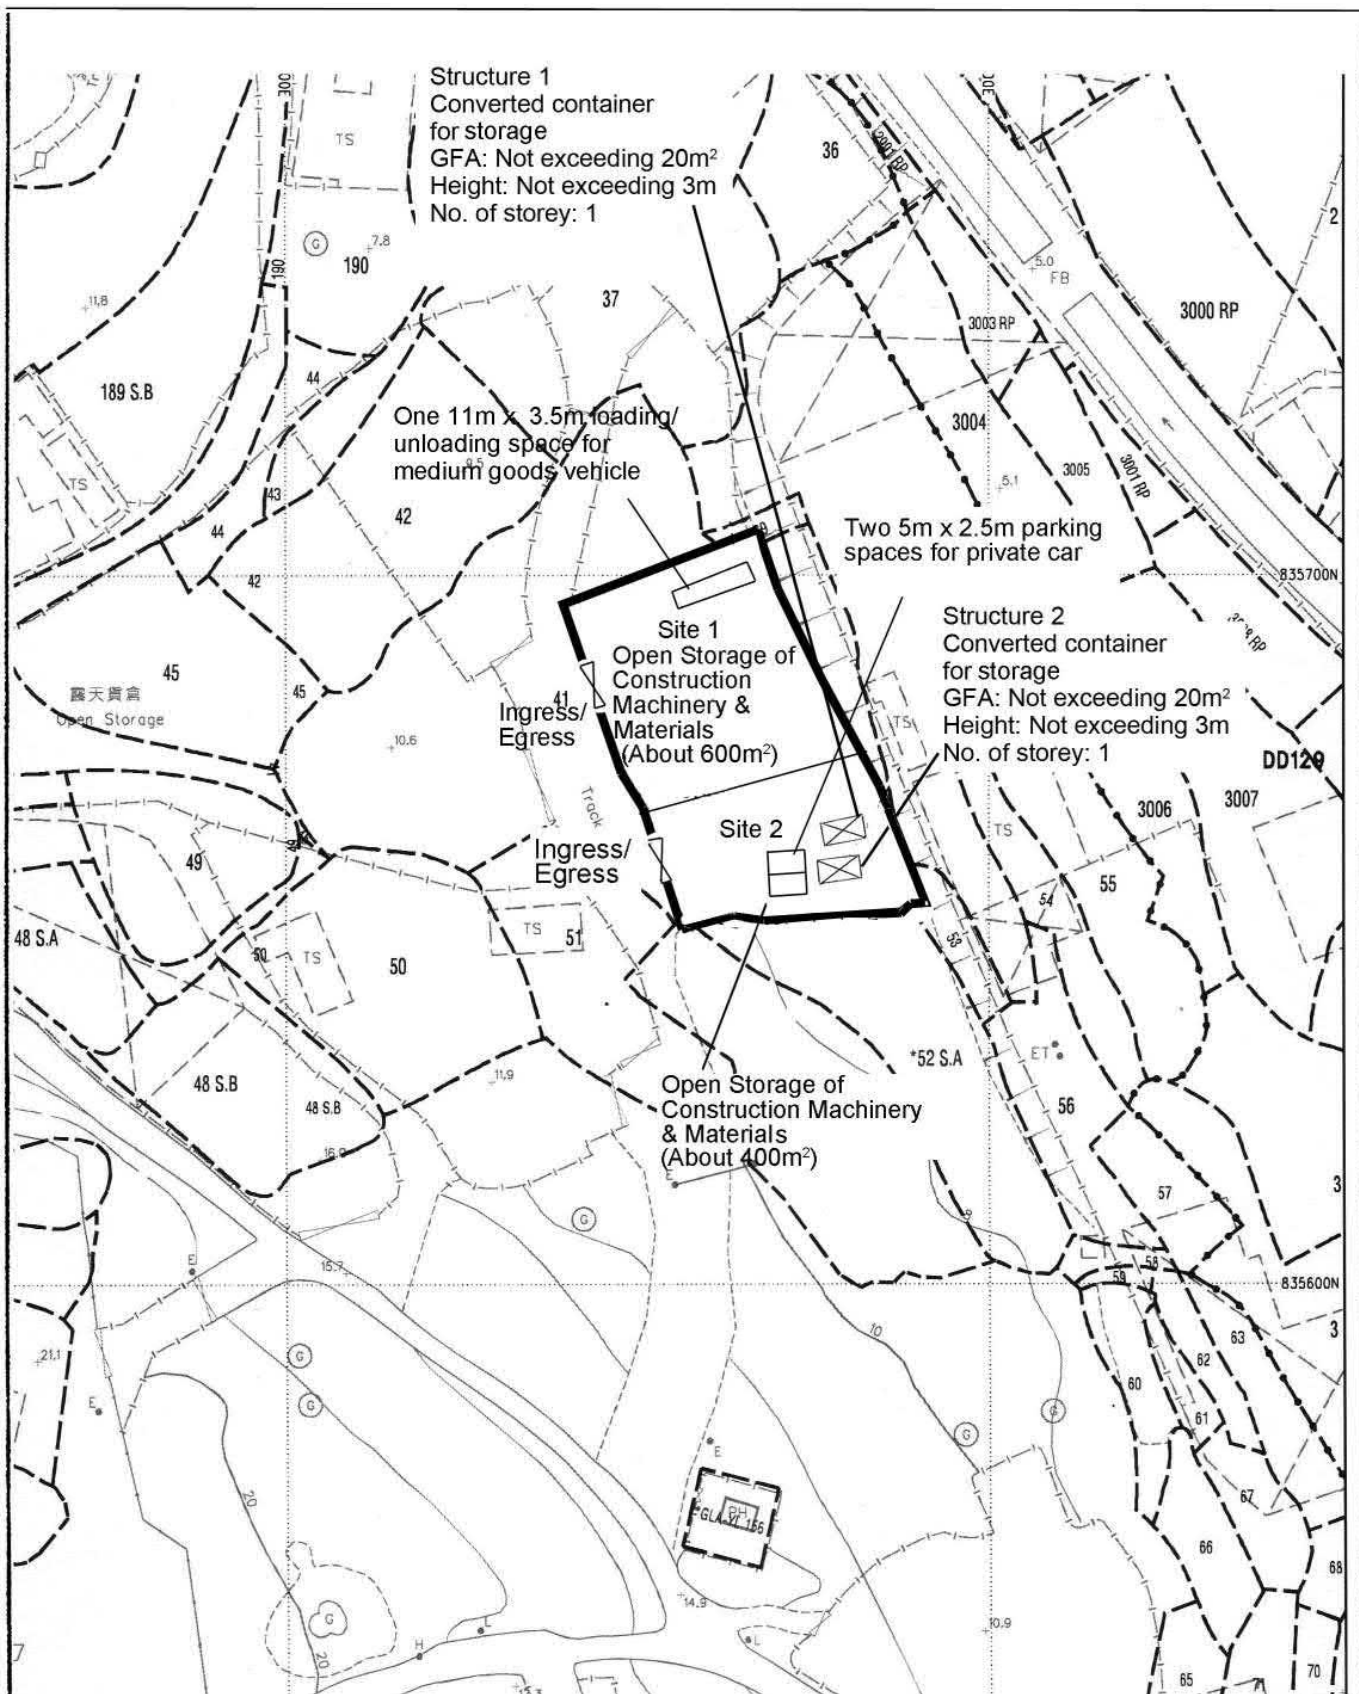


Project 項目名稱: Temporary Open Storage of Construction Machinery and Material for a Period of 3 Years at Lots 39 (Part), 40 (Part), 41(Part), 52 S.A RP (Part) & 52 S.B (Part) in D.D. 128, Ha Tsuen, Yuen Long	Drawing Title 圖目: Proposed Layout Plan Drawing No. 圖號: Figure 3	Remarks 備註: Scale 比例: 1:1000
---	---	---

(摘錄自申請人於 26. 6. 2024 呈交的補充資料)
(Extract from Applicant's Supplementary
Information Submitted on 26.6.2024)

參考編號
REFERENCE No.
A/HSK/529

繪圖 DRAWING
A-2

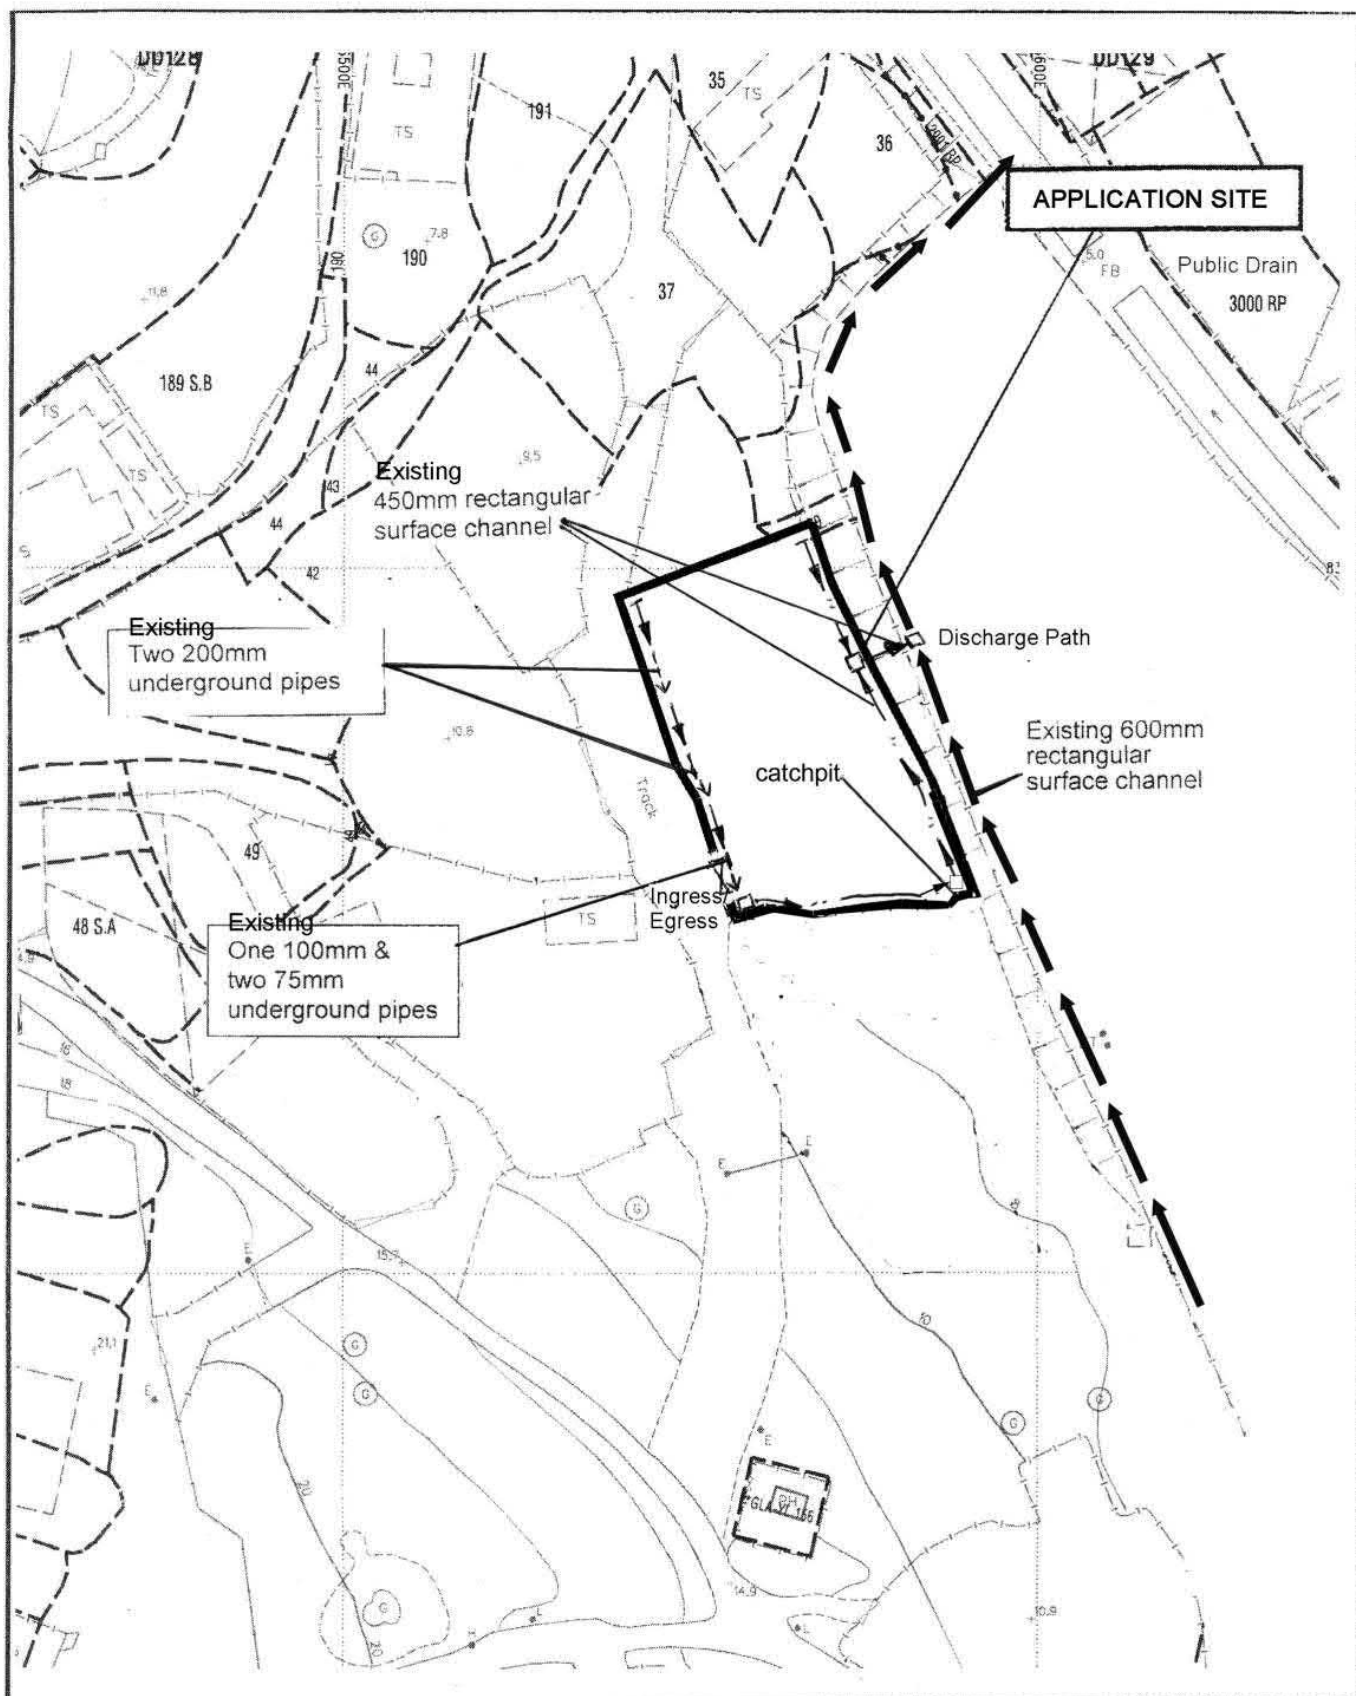

Project 項目:

Temporary Open Storage of Construction Machinery and Material for a Period of 3 Years at Lots 39 (Part), 40 (Part), 41(Part), 52 S.A RP (Part) & 52 S.B (Part) in D.D. 128, Ha Tsuen, Yuen Long

Drawing Title 圖名:

As-built Drainage Plan

Remarks 備註:

Drawing No. 圖號:

Figure 5


Scale 比例:


1:1000

(摘錄自申請人於 20.6.2024 呈交的申請書)
(Extract from Applicant's Submission of 20.6.2024)

參考編號
REFERENCE No.
A/HSK/529

繪圖 DRAWING
A-3

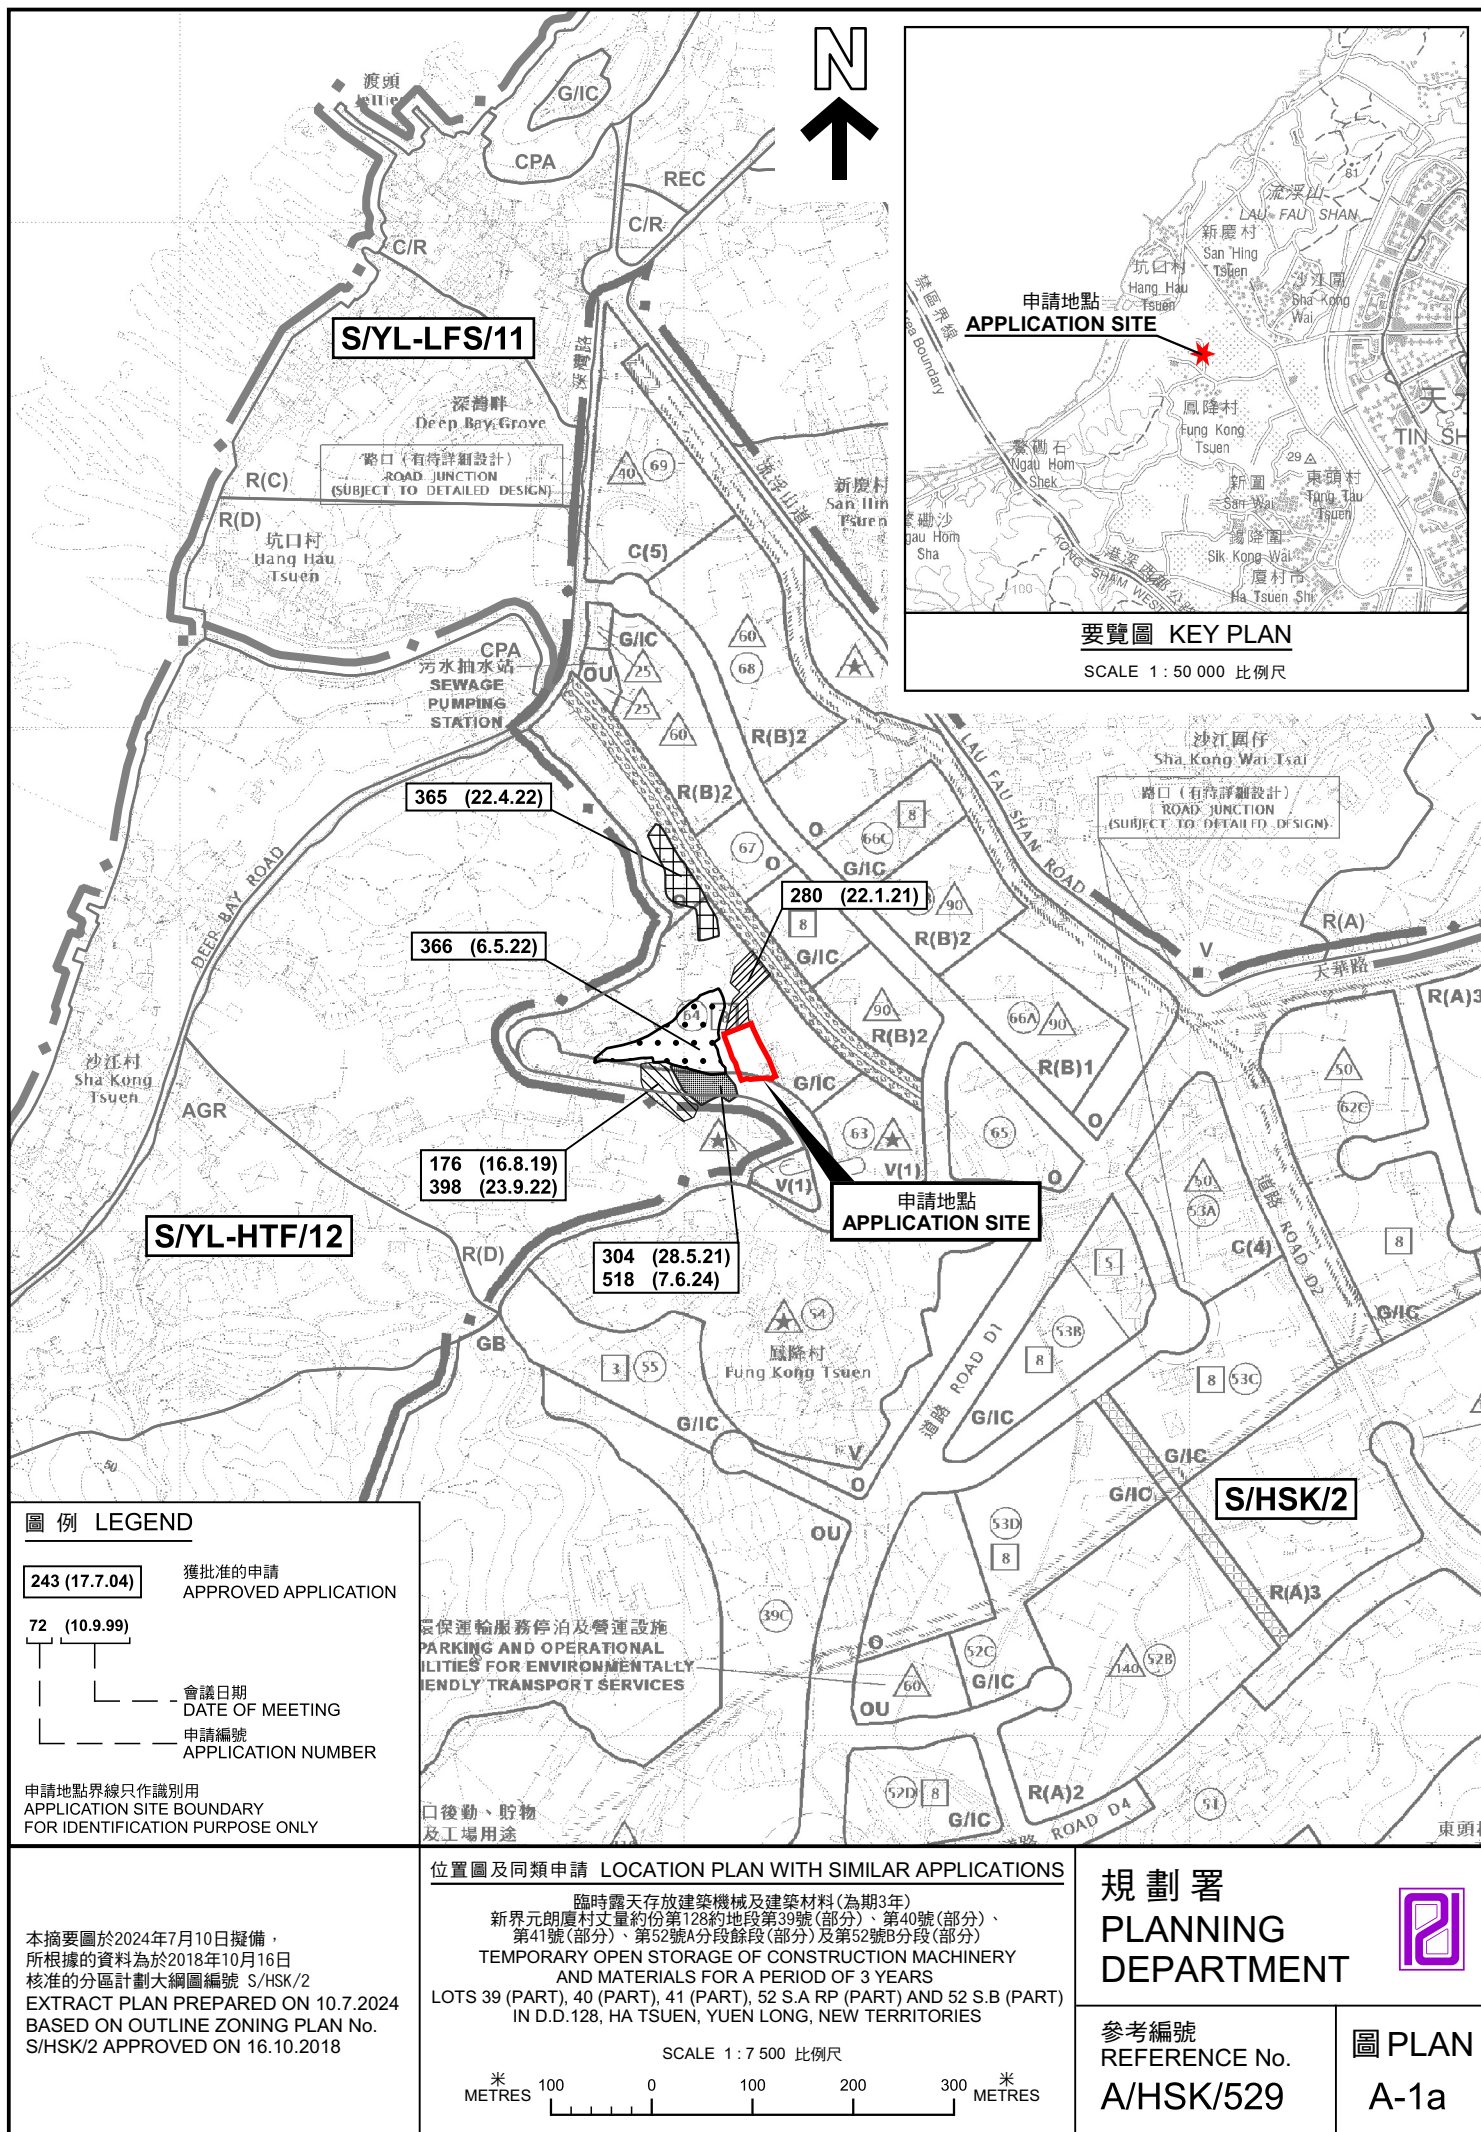

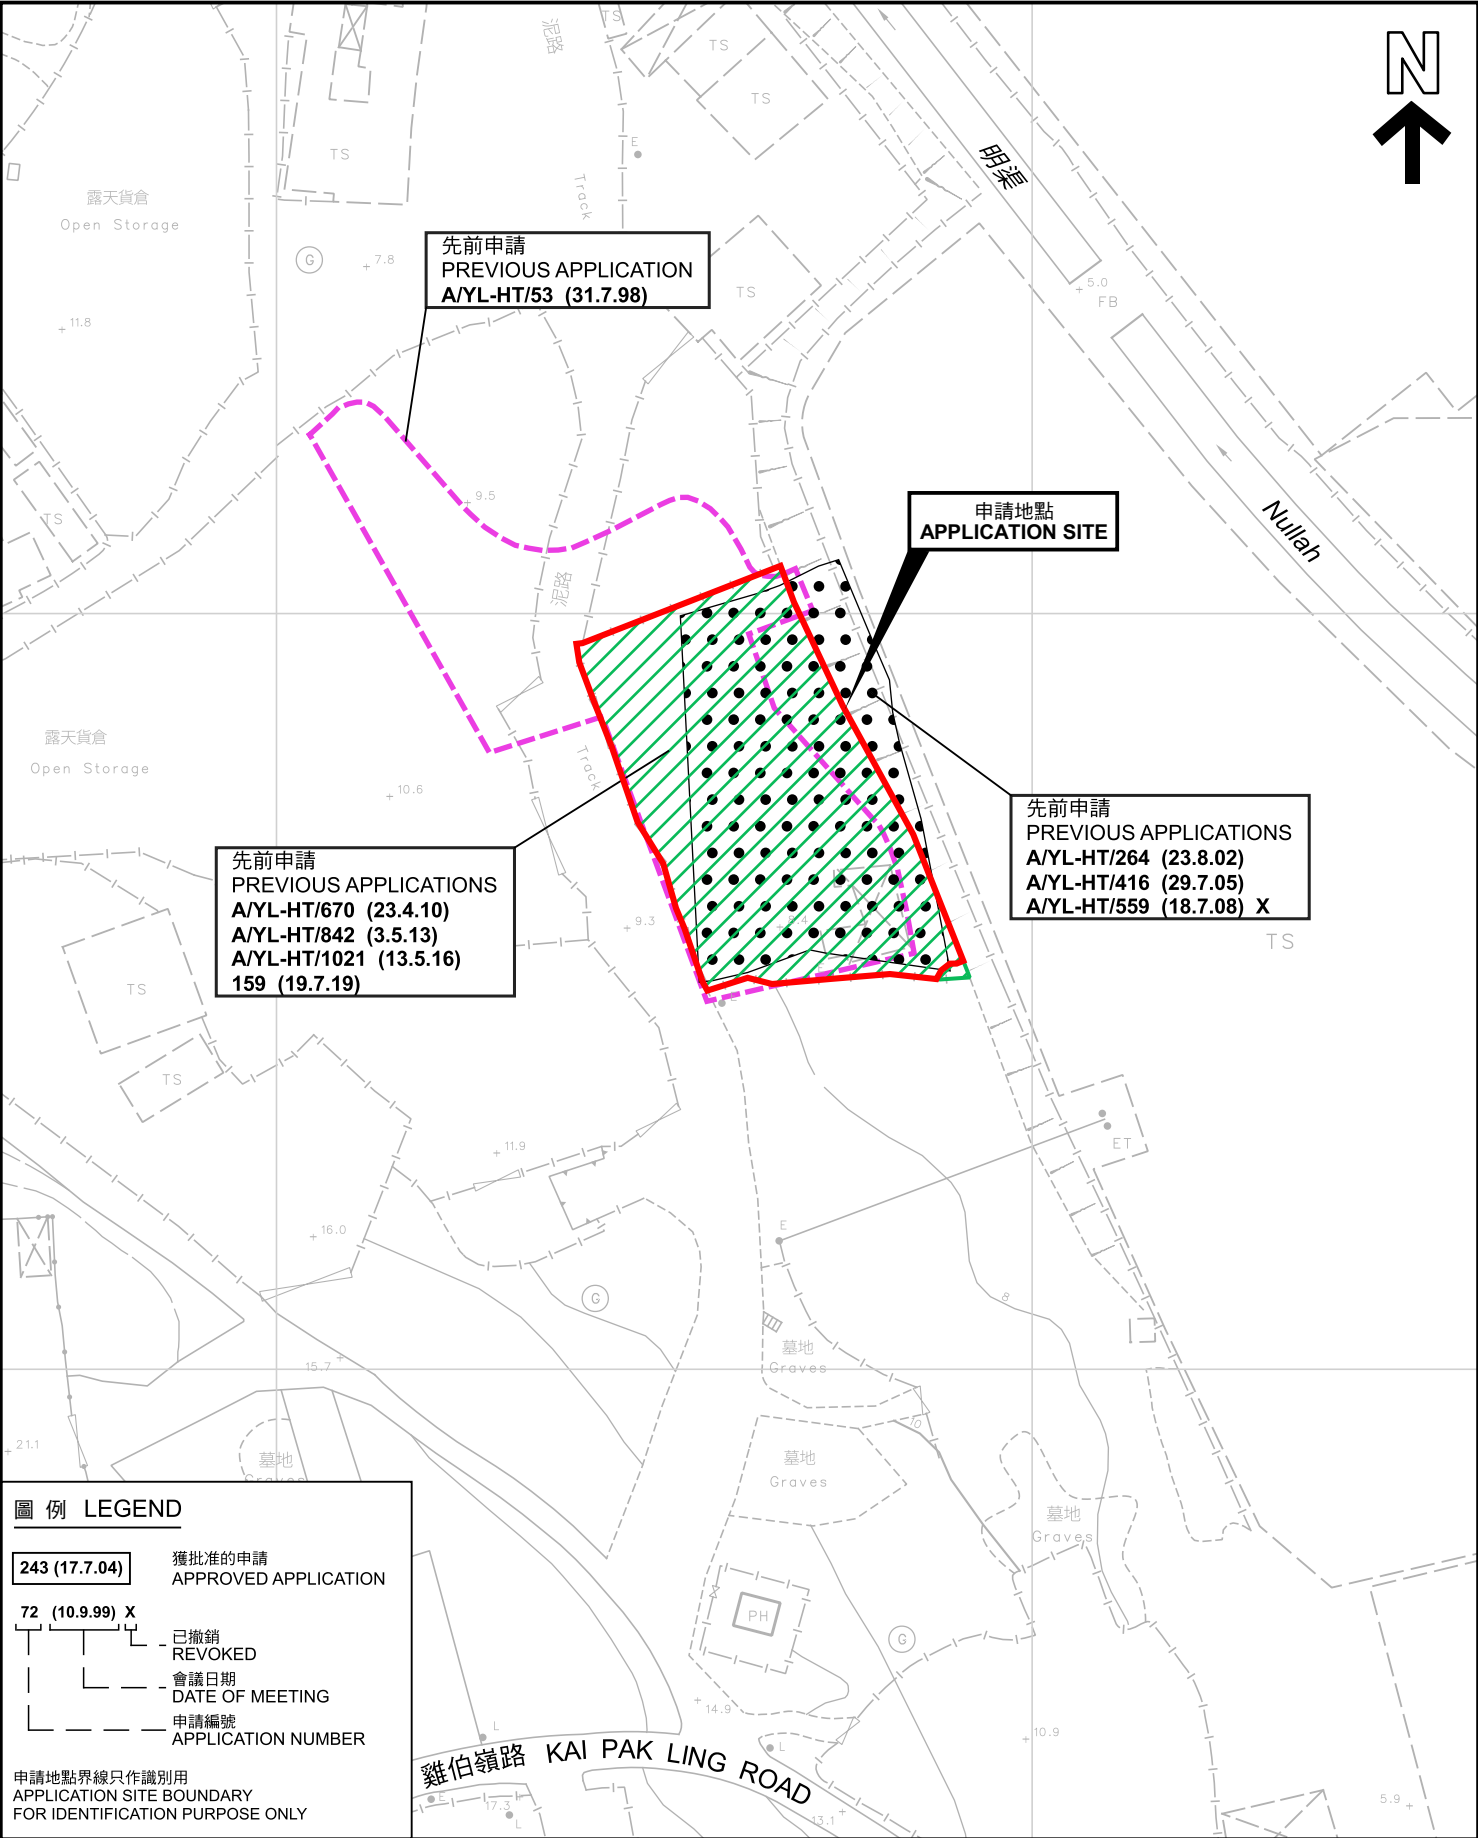

圖例 LEGEND

243 (17.7.04) 獲批准的申請
APPROVED APPLICATION

72 (10.9.99) X 已撤銷
REVOKED

會議日期
DATE OF MEETING

申請編號
APPLICATION NUMBER

申請地點界線只作識別用
APPLICATION SITE BOUNDARY
FOR IDENTIFICATION PURPOSE ONLY

本摘要圖於2024年7月10日擬備，所根據的資料為測量圖編號 6-NW-1B 和 6-NW-2A
EXTRACT PLAN PREPARED ON 10.7.2024
BASED ON SURVEY SHEETS No. 6-NW-1B and 6-NW-2A

先前申請圖 PREVIOUS APPLICATIONS PLAN

臨時露天存放建築機械及建築材料(為期3年)
新界元朗廈村丈量約份第128約地段第39號(部分)、第40號(部分)、第41號(部分)、第52號A分段餘段(部分)及第52號B分段(部分)
TEMPORARY OPEN STORAGE OF CONSTRUCTION MACHINERY AND MATERIALS FOR A PERIOD OF 3 YEARS
LOTS 39 (PART), 40 (PART), 41 (PART), 52 S.A RP (PART) AND 52 S.B (PART) IN D.D. 128, HA TSUEN, YUEN LONG, NEW TERRITORIES


SCALE 1:1 000 比例尺

米 METRES 20 0 20 40 米 METRES

規 劃 署
PLANNING DEPARTMENT

參考編號
REFERENCE No.
A/HSK/529

圖 PLAN
A-1b

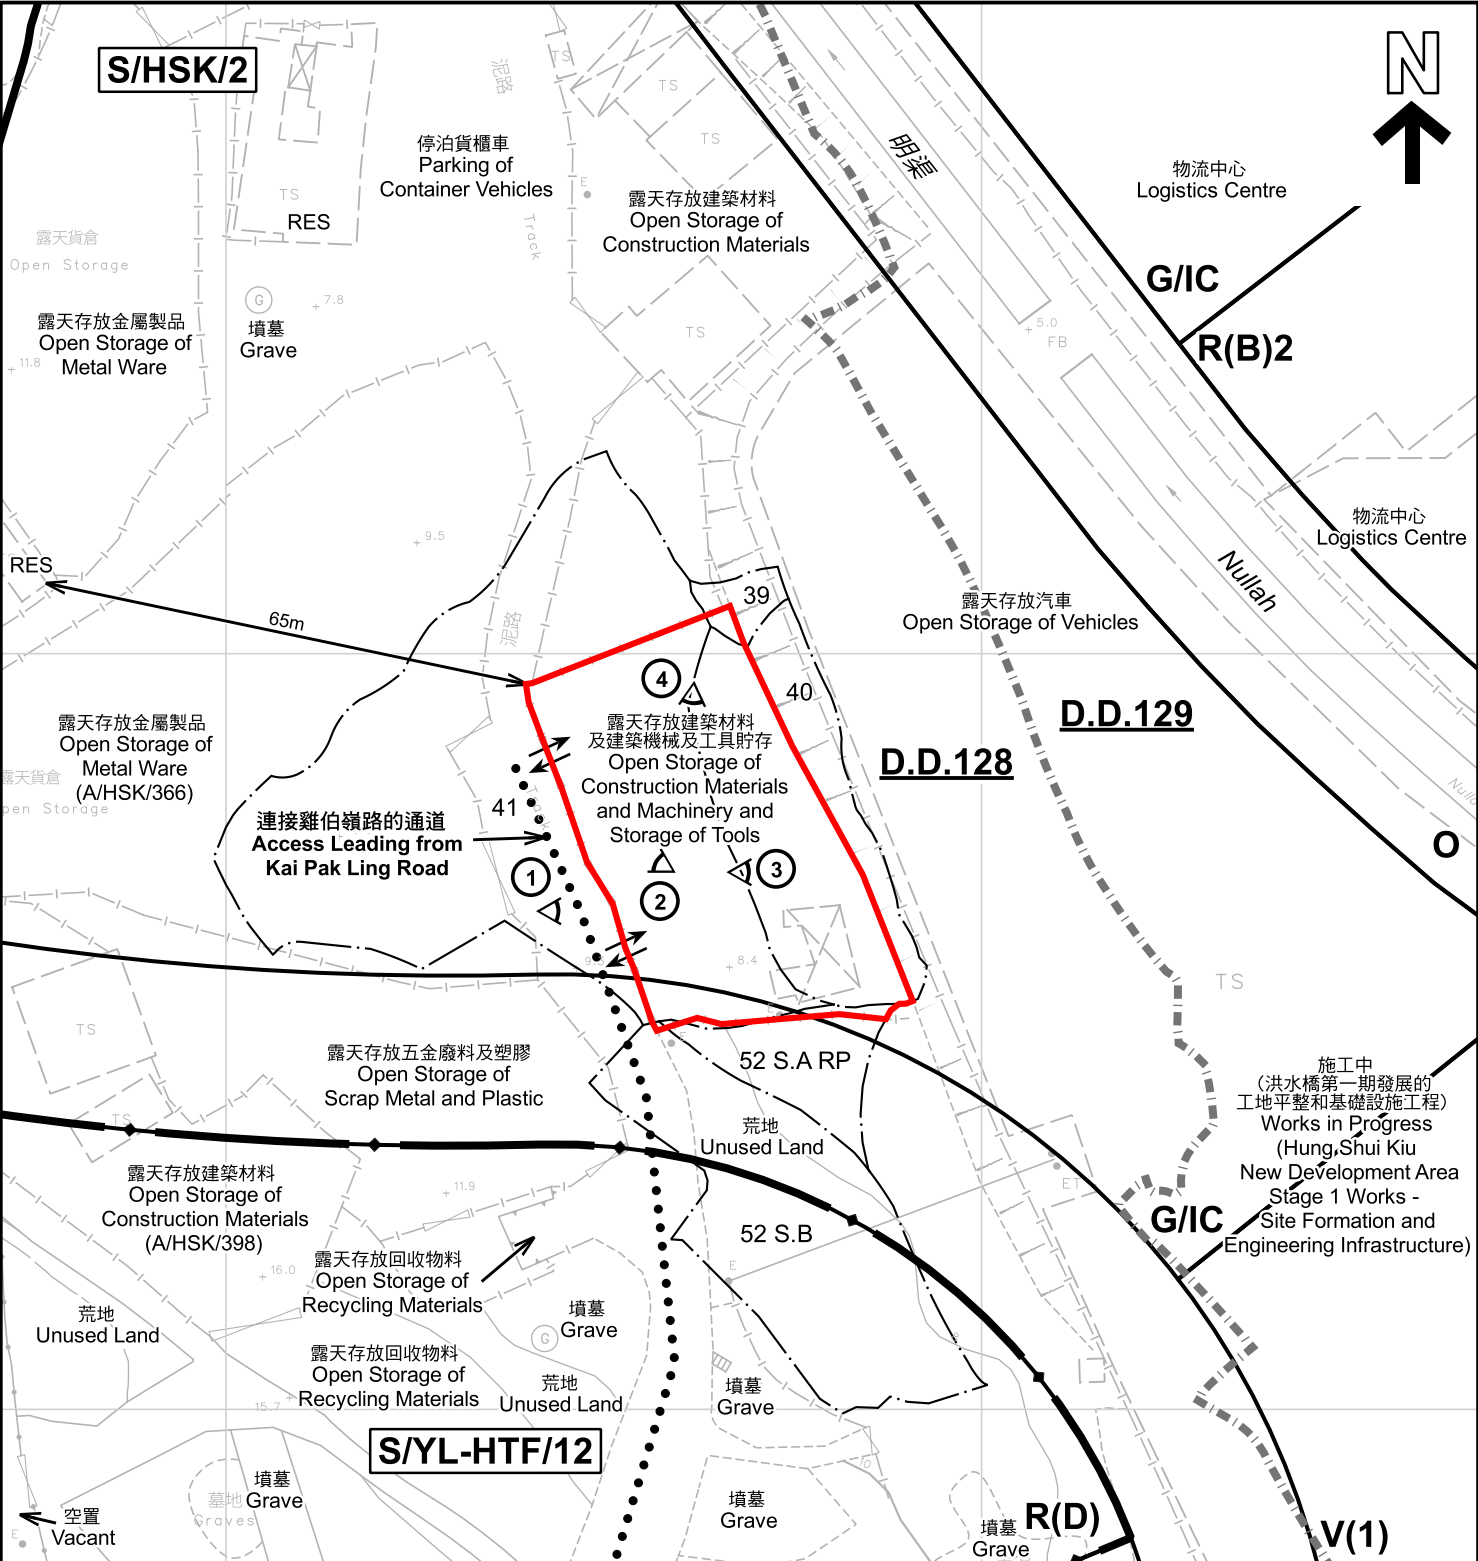

註釋 Note :
2024年6月28日勘測的土地用途
Land uses shown on this plan are in accordance with the land use survey conducted by the Planning Department on 28.6.2024

圖例 LEGEND			
	申請地點 (界線只作識別用) APPLICATION SITE (BOUNDARY FOR IDENTIFICATION PURPOSE ONLY)	G/C	政府、機構或社區 GOVERNMENT, INSTITUTION OR COMMUNITY
R(B)	住宅(乙類) RESIDENTIAL (GROUP B)	RES	住用構築物 RESIDENTIAL STRUCTURES
R(D)	住宅(丁類) RESIDENTIAL (GROUP D)		實地照片的觀景點 VIEWING POINT OF SITE PHOTO
V	鄉村式發展 VILLAGE TYPE DEVELOPMENT		丈量約份界線 D.D. BOUNDARY
O	休憩用地 OPEN SPACE		入口/出口 INGRESS / EGRESS

本摘要圖於2024年7月29日擬備，所根據的資料為測量圖編號 6-NW-1B 和 6-NW-2A
EXTRACT PLAN PREPARED ON 29.7.2024
BASED ON SURVEY SHEETS No. 6-NW-1B and 6-NW-2A

平面圖 SITE PLAN

臨時露天存放建築機械及建築材料(為期3年)
新界元朗慶村丈量約份第128約地段第39號(部分)、第40號(部分)、
第41號(部分)、第52號A分段餘段(部分)及第52號B分段(部分)
TEMPORARY OPEN STORAGE OF CONSTRUCTION MACHINERY
AND MATERIALS FOR A PERIOD OF 3 YEARS
LOTS 39 (PART), 40 (PART), 41 (PART), 52 S.A RP (PART) AND 52 S.B (PART)
IN D.D. 128, HA TSUEN, YUEN LONG, NEW TERRITORIES

SCALE 1 : 1 000 比例尺

米 METRES


20 0 20 40

米 METRES

規 劃 署
PLANNING
DEPARTMENT

參考編號
REFERENCE No.
A/HSK/529

圖 PLAN
A-2

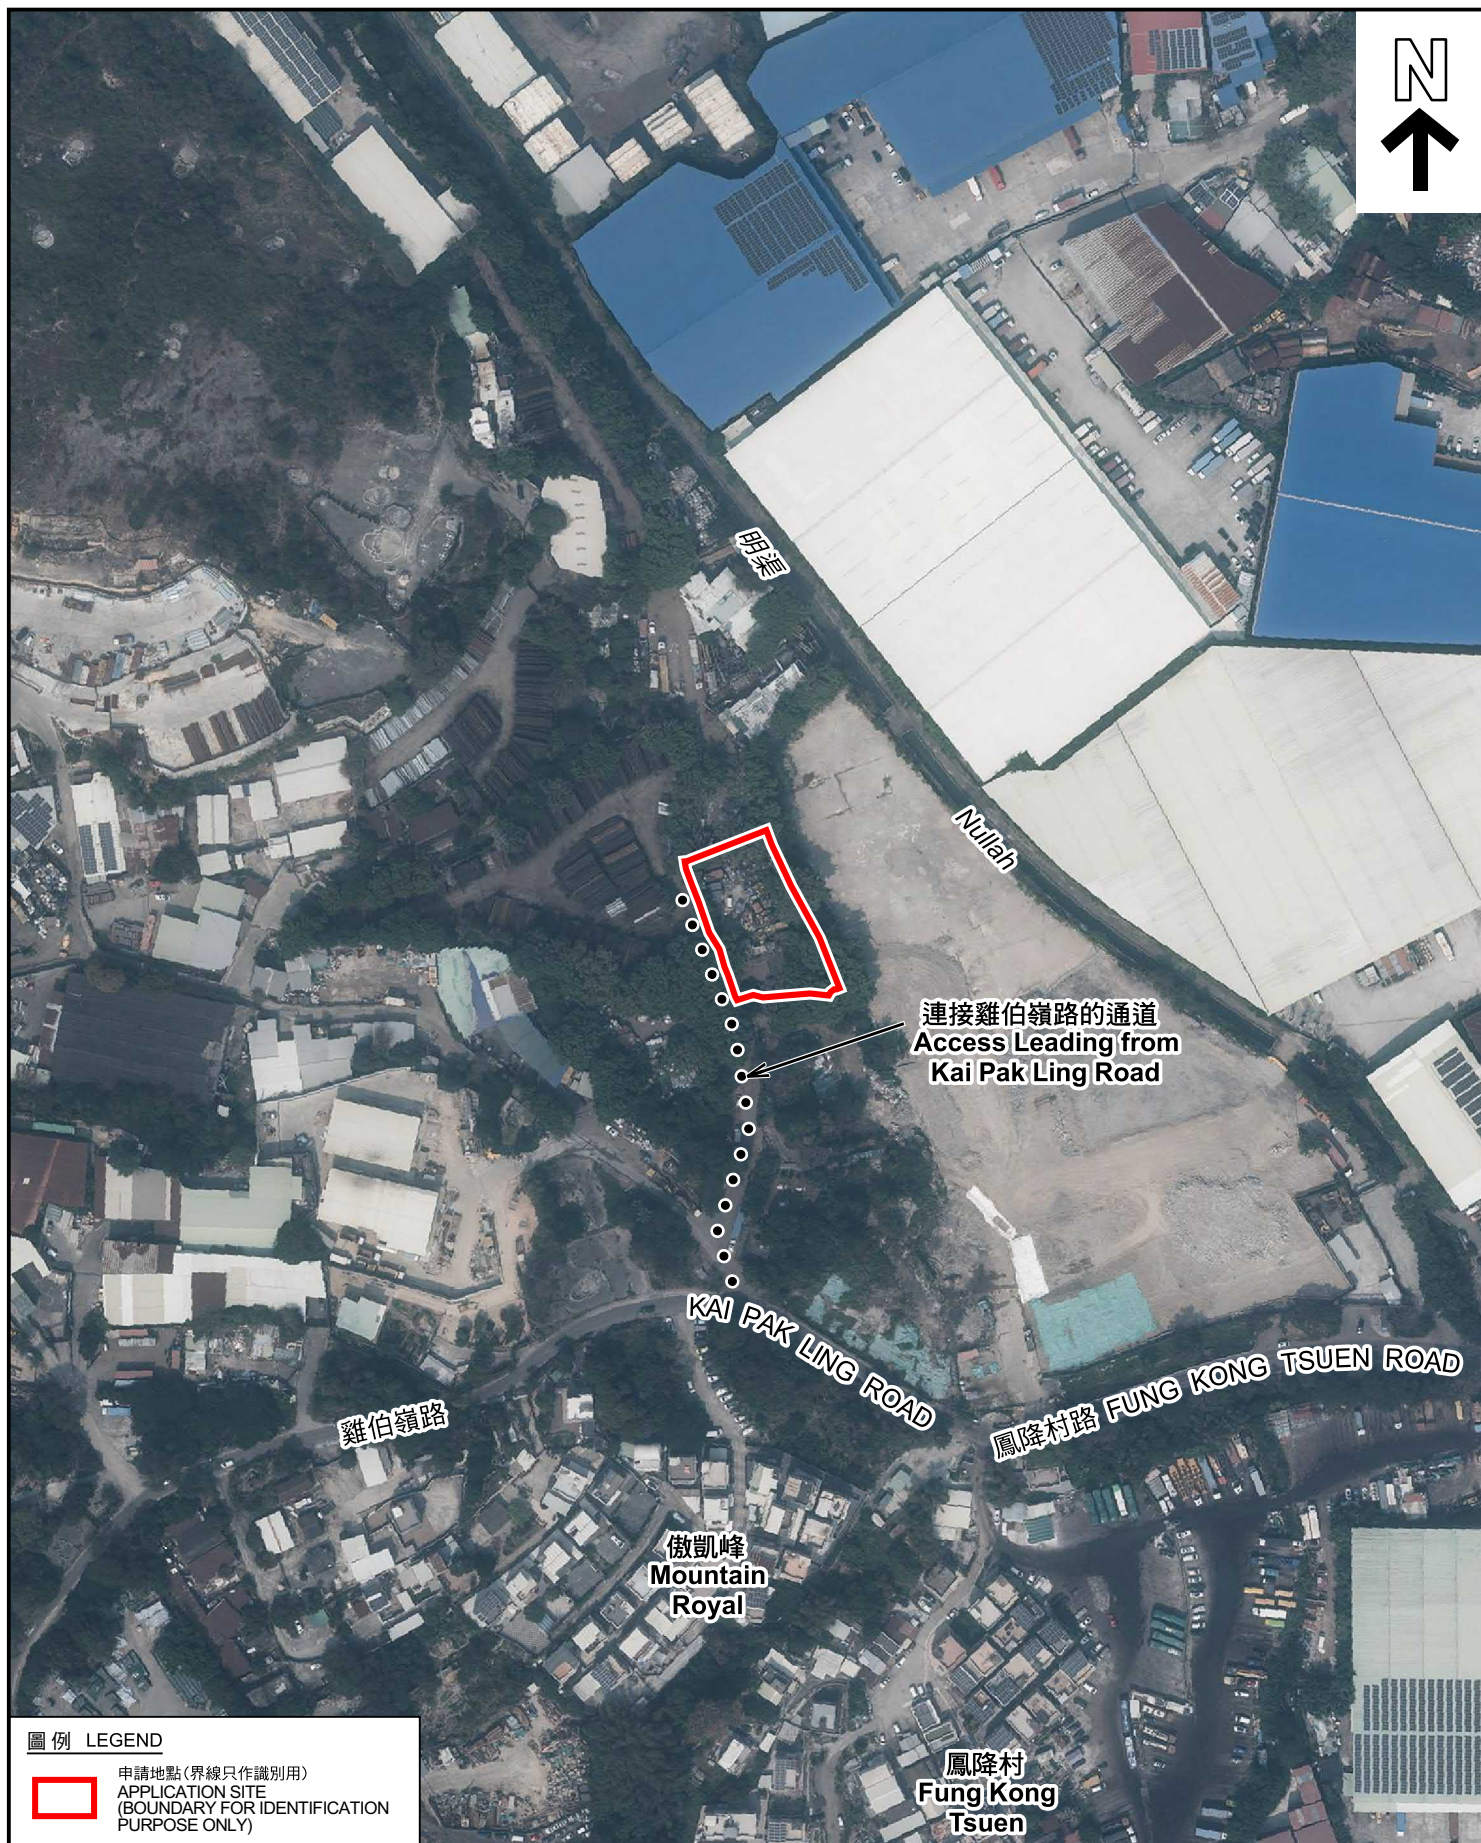

圖例 LEGEND

 申請地點(界線只作識別用)
APPLICATION SITE
(BOUNDARY FOR IDENTIFICATION
PURPOSE ONLY)

本摘要圖於2024年7月10日擬備，所根據的資料為地政總署於2023年2月24日拍得的航攝照片編號 E187430C
EXTRACT PLAN PREPARED ON 10.7.2024
BASED ON AERIAL PHOTO No.
E187430C TAKEN ON 24.2.2023 BY
LANDS DEPARTMENT

航攝照片 AERIAL PHOTO

臨時露天存放建築機械及建築材料(為期3年)
新界元朗廈村丈量約份第128約地段第39號(部分)、第40號(部分)、
第41號(部分)、第52號A分段餘段(部分)及第52號B分段(部分)
TEMPORARY OPEN STORAGE OF CONSTRUCTION MACHINERY
AND MATERIALS FOR A PERIOD OF 3 YEARS
LOTS 39 (PART), 40 (PART), 41 (PART), 52 S.A RP (PART) AND 52 S.B (PART)
IN D.D. 128, HA TSUEN, YUEN LONG, NEW TERRITORIES

規劃署
PLANNING
DEPARTMENT



參考編號
REFERENCE No.
A/HSK/529

圖 PLAN
A-3



申請地點界線只作識別用 APPLICATION SITE BOUNDARY FOR IDENTIFICATION PURPOSE ONLY

實地照片 SITE PHOTOS

臨時露天存放建築機械及建築材料(為期3年)

新界元朗廈村丈量約份第128約地段第39號(部分)、第40號(部分)、
第41號(部分)、第52號A分段餘段(部分)及第52號B分段(部分)
TEMPORARY OPEN STORAGE OF CONSTRUCTION MACHINERY
AND MATERIALS FOR A PERIOD OF 3 YEARS

LOTS 39 (PART), 40 (PART), 41 (PART), 52 S.A RP (PART) AND 52 S.B (PART)
IN D.D. 128, HA TSUEN, YUEN LONG, NEW TERRITORIES

規 劃 署
PLANNING
DEPARTMENT



參考編號
REFERENCE No.
A/HSK/529

圖 PLAN
A-4a

本圖於2024年7月10日擬備，所根據的
資料為攝於2024年6月28日的實地照片
PLAN PREPARED ON 10.7.2024
BASED ON SITE PHOTOS
TAKEN ON 28.6.2024



實地照片 SITE PHOTOS

臨時露天存放建築機械及建築材料(為期3年)

新界元朗廈村丈量約份第128約地段第39號(部分)、第40號(部分)、
第41號(部分)、第52號A分段餘段(部分)及第52號B分段(部分)
TEMPORARY OPEN STORAGE OF CONSTRUCTION MACHINERY
AND MATERIALS FOR A PERIOD OF 3 YEARS

LOTS 39 (PART), 40 (PART), 41 (PART), 52 S.A RP (PART) AND 52 S.B (PART)
IN D.D. 128, HA TSUEN, YUEN LONG, NEW TERRITORIES

規劃署
PLANNING
DEPARTMENT



參考編號
REFERENCE No.
A/HSK/529

圖 PLAN
A-4b

本圖於2024年7月10日擬備，所根據的
資料為攝於2024年6月28日的實地照片
PLAN PREPARED ON 10.7.2024
BASED ON SITE PHOTOS
TAKEN ON 28.6.2024