


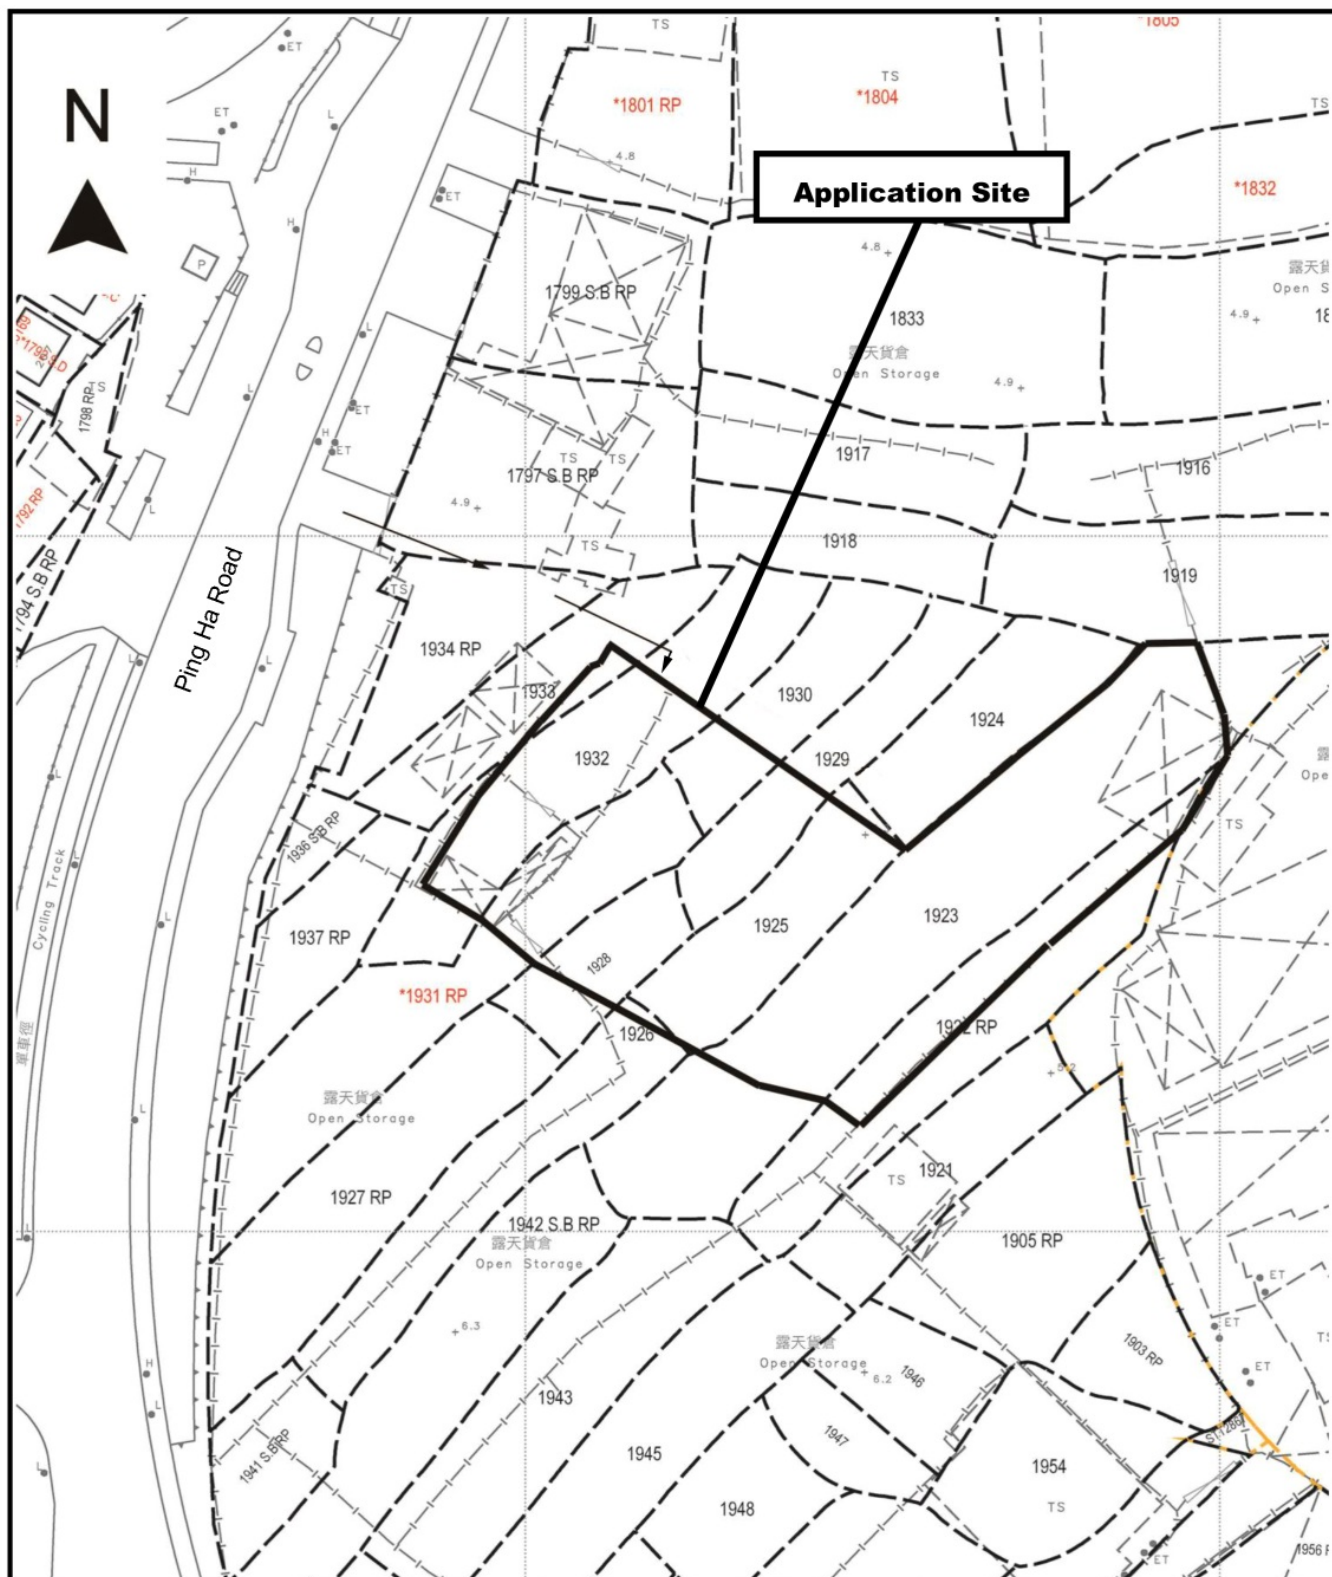

Project 項目名稱:

Proposed Temporary Open Storage of Vehicles (Private Cars and Light Goods Vehicles), Container Vehicles and Trailers for a Period of 3 Years at Lots 1922 RP (Part), 1923 (Part), 1925 (Part), 1926 (Part), 1928 (Part), 1929 (Part), 1930 (Part), 1931 RP (Part), 1932 (Part) and 1933 (Part) in D.D.125, Ha Tsuen, Yuen Long

Drawing Title 圖目:

Application Site

Drawing No. 圖號:


Figure 1

Remarks 備註:


→ Vehicular access leading from Ping Ha Road

Scale 比例:

1:1000

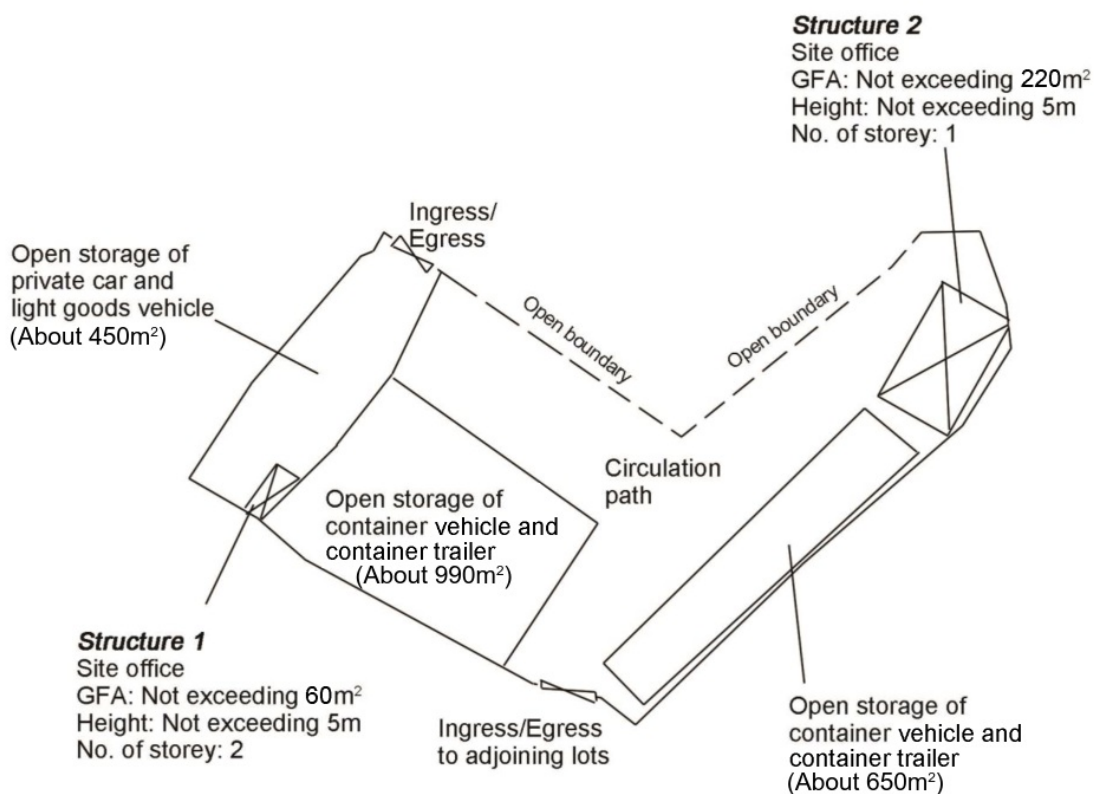

Project 項目名稱: Proposed Temporary Open Storage of Vehicles (Private Cars and Light Goods Vehicles), Container Vehicles and Trailers for a Period of 3 Years at Lots 1922 RP (Part), 1923 (Part), 1925 (Part), 1926 (Part), 1928 (Part), 1929 (Part), 1930 (Part), 1931 RP (Part), 1932 (Part) and 1933 (Part) in D.D.125, Ha Tsuen, Yuen Long	Drawing Title 圖目: Proposed Layout Plan Drawing No. 圖號: Figure 3	Remarks 備註: Scale 比例: 1:1000
--	---	---

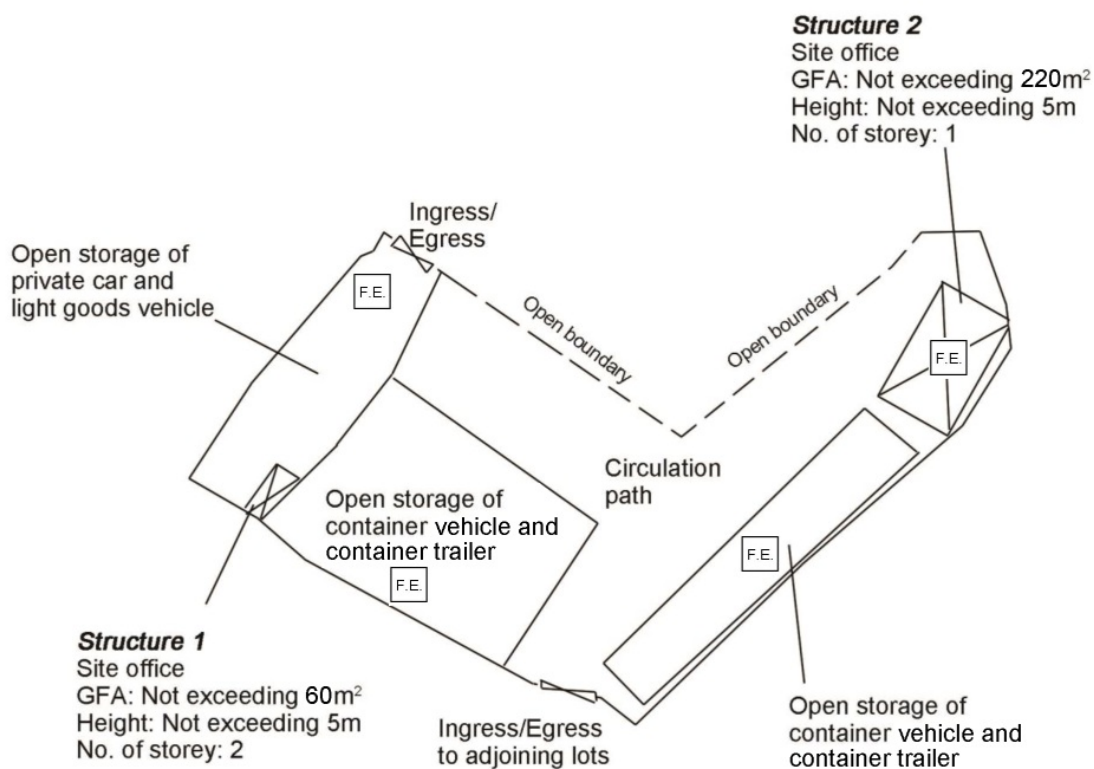

Structure 1 (30m²)
G/F
Scale 1:1000



Structure 1 (30m²)
1/F
Scale 1:1000

Project 項目名稱:

Proposed Temporary Open Storage of Vehicles (Private Cars and Light Goods Vehicles), Container Vehicles and Trailers for a Period of 3 Years at Lots 1922 RP (Part), 1923 (Part), 1925 (Part), 1926 (Part), 1928 (Part), 1929 (Part), 1930 (Part), 1931 RP (Part), 1932 (Part) and 1933 (Part) in D.D.125, Ha Tsuen, Yuen Long

Drawing Title 圖目:

Proposed Fire Service Installations Plan

Drawing No. 圖號:


Figure 1

Remarks 備註:

 5kg carbon dioxide fire extinguisher

Scale 比例:

1:1000

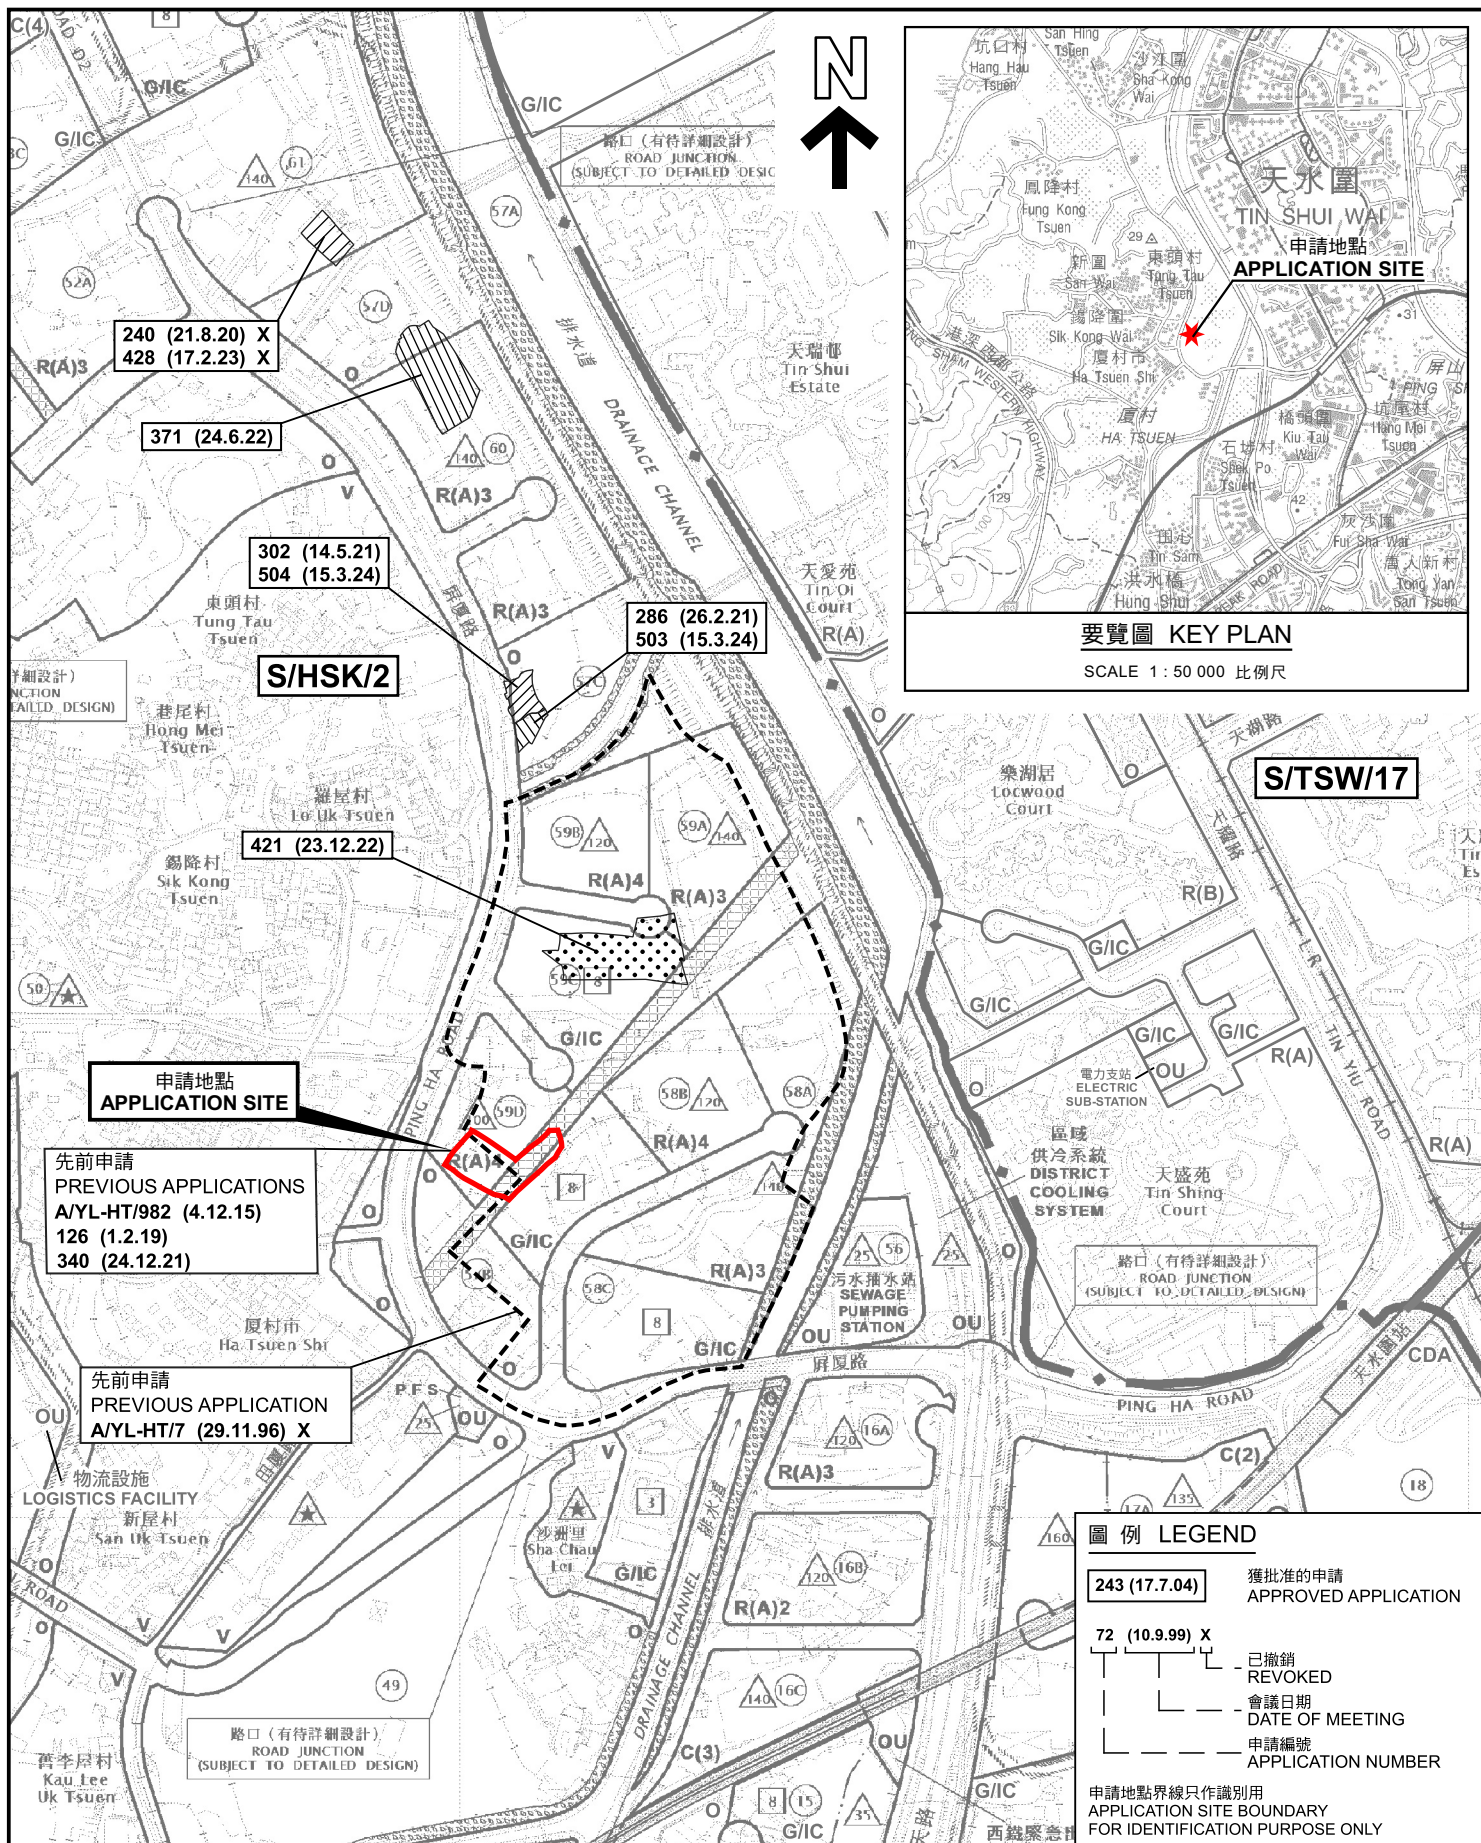

位置圖 LOCATION PLAN

臨時露天停放車輛(私家車及輕型貨車)、貨櫃車及貨櫃車拖架的規劃許可續期(為期3年)
新界元朗厦村丈量約份第125約地段第1922號餘段(部分)、第1923號(部分)、
第1925號(部分)、第1926號(部分)、第1928號(部分)、第1929號(部分)、
第1930號(部分)、第1931號餘段(部分)、第1932號(部分)及第1933號(部分)
RENEWAL OF PLANNING APPROVAL FOR TEMPORARY OPEN STORAGE OF
VEHICLES (PRIVATE CARS AND LIGHT GOODS VEHICLES),
CONTAINER VEHICLES AND TRAILERS FOR A PERIOD OF 3 YEARS
LOTS 1922 RP (PART), 1923 (PART), 1925 (PART), 1926 (PART), 1928 (PART),
1929 (PART), 1930 (PART), 1931 RP (PART), 1932 (PART) AND 1933 (PART)
IN D.D.125, HA TSUEN, YUEN LONG, NEW TERRITORIES
SCALE 1:7 500 比例尺

米 100 0 100 200 300 米
METRES


規劃署
PLANNING
DEPARTMENT



參考編號
REFERENCE No.
A/HSK/542

圖 PLAN
A-1

本摘要圖於2025年1月15日擬備，
所根據的資料為於2018年10月16日
核准的分區計劃大綱圖編號S/HSK/2
EXTRACT PLAN PREPARED ON 15.1.2025
BASED ON OUTLINE ZONING PLAN No.
S/HSK/2 APPROVED ON 16.10.2018

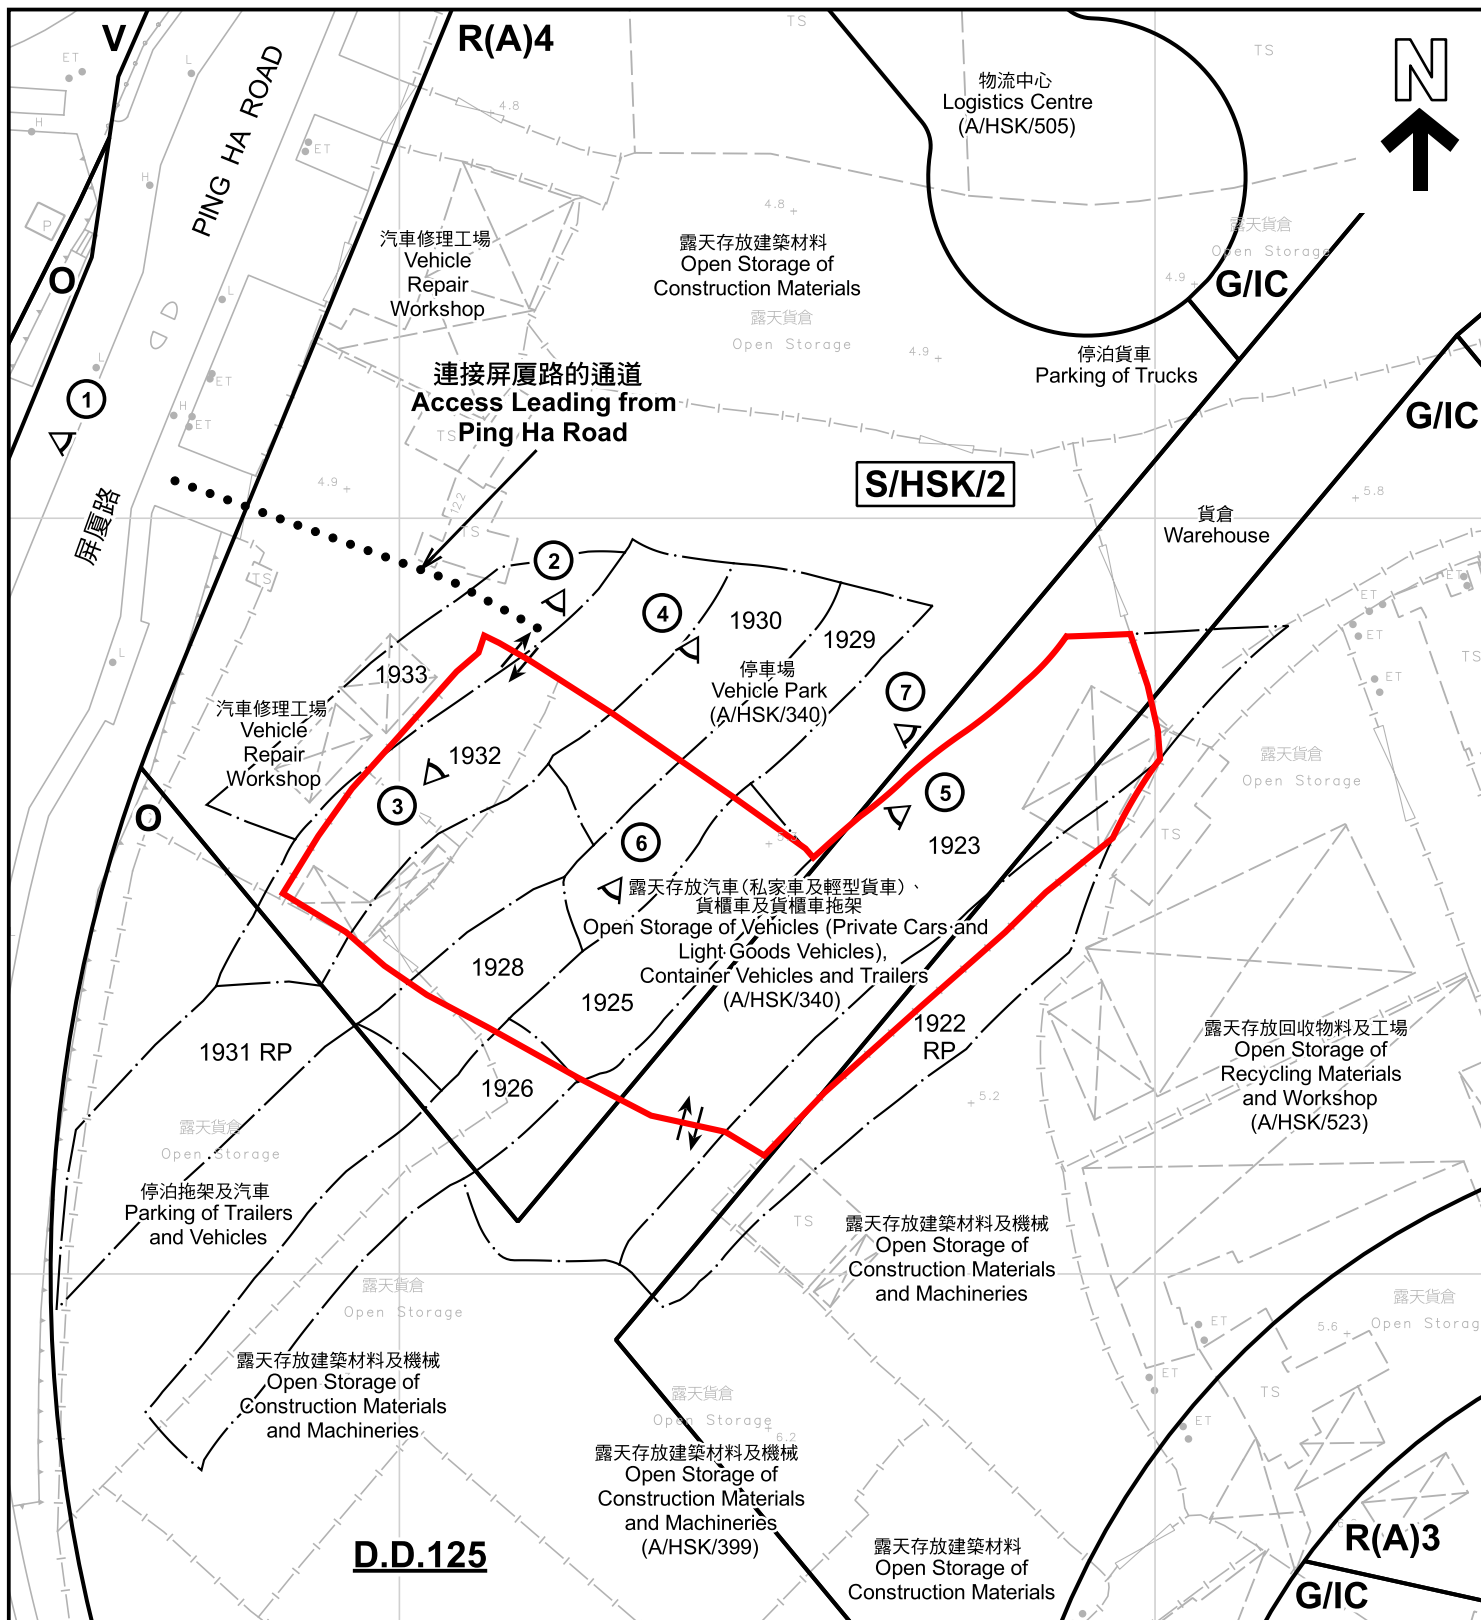

D.D.125

圖例 LEGEND

- 申請地點 (界線只作識別用)
APPLICATION SITE (BOUNDARY FOR IDENTIFICATION PURPOSE ONLY)
- R(A)** 住宅(甲類)
RESIDENTIAL (GROUP A)
- V** 鄉村式發展
VILLAGE TYPE DEVELOPMENT

- G/IC** 政府、機構或社區
GOVERNMENT, INSTITUTION OR COMMUNITY
- O** 休憩用地
OPEN SPACE
- ① 實地照片的觀景點
VIEWING POINT OF SITE PHOTO
- ↔ 入口/出口
INGRESS / EGRESS

註釋 Note:

2024年12月20日勘測的土地用途
Land uses shown on this plan are in accordance with the land use survey conducted by the Planning Department on 20.12.2024

平面圖 SITE PLAN

臨時露天停放車輛(私家車及輕型貨車)、貨櫃車及貨櫃車拖架的規劃許可續期(為期3年)
新界元朗厦村丈量約份第125約地段第1922號餘段(部分)、第1923號(部分)、第1925號(部分)、第1926號(部分)、第1928號(部分)、第1929號(部分)、第1930號(部分)、第1931號餘段(部分)、第1932號(部分)及第1933號(部分)
RENEWAL OF PLANNING APPROVAL FOR TEMPORARY OPEN STORAGE OF VEHICLES (PRIVATE CARS AND LIGHT GOODS VEHICLES), CONTAINER VEHICLES AND TRAILERS FOR A PERIOD OF 3 YEARS
LOTS 1922 RP (PART), 1923 (PART), 1925 (PART), 1926 (PART), 1928 (PART), 1929 (PART), 1930 (PART), 1931 RP (PART), 1932 (PART) AND 1933 (PART)
IN D.D.125, HA TSUEN, YUEN LONG, NEW TERRITORIES

SCALE 1:1 000 比例尺

米 20 0 20 40 米
METRES


規劃署
PLANNING
DEPARTMENT



參考編號
REFERENCE No.
A/HSK/542

圖 PLAN
A-2

本摘要圖於2025年1月15日擬備，所根據的資料為測量圖編號 6-NW-7B
EXTRACT PLAN PREPARED ON 15.1.2025
BASED ON SURVEY SHEET No.
6-NW-7B

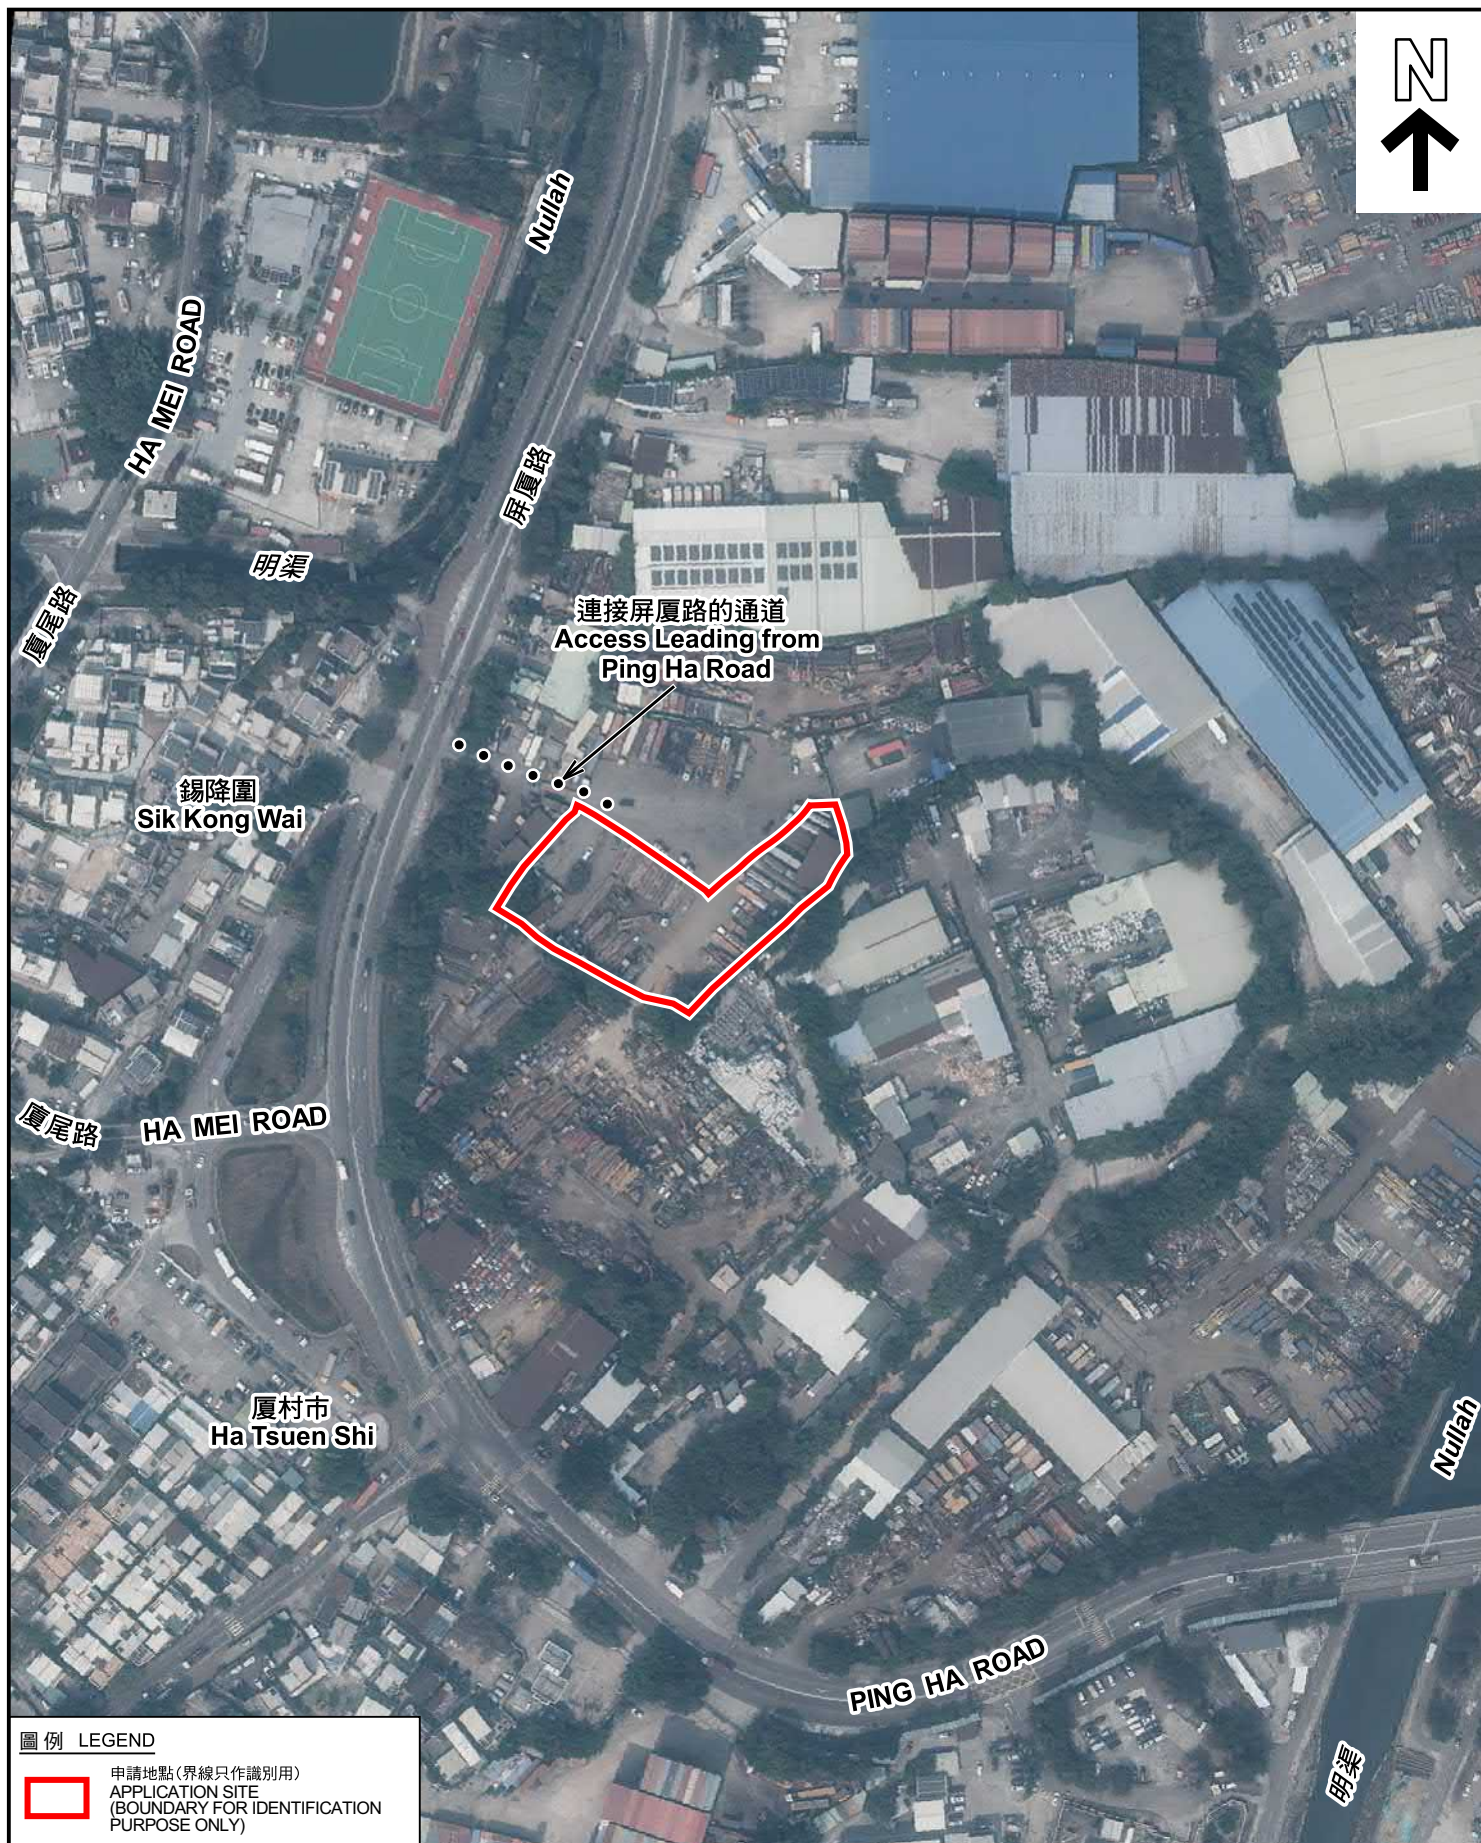

圖例 LEGEND



申請地點 (界線只作識別用)
APPLICATION SITE
(BOUNDARY FOR IDENTIFICATION
PURPOSE ONLY)

航攝照片 AERIAL PHOTO

臨時露天存放車輛(私家車及輕型貨車)、貨櫃車及貨櫃車拖架的規劃許可續期(為期3年)
新界元朗厦村丈量約份第125約地段第1922號餘段(部分)、第1923號(部分)、
第1925號(部分)、第1926號(部分)、第1928號(部分)、第1929號(部分)、
第1930號(部分)、第1931號餘段(部分)、第1932號(部分)及第1933號(部分)
RENEWAL OF PLANNING APPROVAL FOR TEMPORARY OPEN STORAGE OF
VEHICLES (PRIVATE CARS AND LIGHT GOODS VEHICLES),
CONTAINER VEHICLES AND TRAILERS FOR A PERIOD OF 3 YEARS
LOTS 1922 RP (PART), 1923 (PART), 1925 (PART), 1926 (PART), 1928 (PART),
1929 (PART), 1930 (PART), 1931 RP (PART), 1932 (PART) AND 1933 (PART)
IN D.D.125, HA TSUEN, YUEN LONG, NEW TERRITORIES

規劃署
PLANNING
DEPARTMENT



本摘要圖於2025年1月6日擬備，所根據
的資料為地政總署於2023年2月24日拍得
的航攝照片編號 E187793C
EXTRACT PLAN PREPARED ON 6.1.2025
BASED ON AERIAL PHOTO No.
E187793C TAKEN ON 24.2.2023
BY LANDS DEPARTMENT

參考編號
REFERENCE No.
A/HSK/542

圖 PLAN
A-3



申請地點界線只作識別用 APPLICATION SITE BOUNDARY FOR IDENTIFICATION PURPOSE ONLY

實地照片 SITE PHOTOS

臨時露天存放車輛(私家車及輕型貨車)、貨櫃車及貨櫃車拖架的規劃許可續期(為期3年)
 新界元朗厦村丈量約份第125約地段第1922號餘段(部分)、第1923號(部分)、
 第1925號(部分)、第1926號(部分)、第1928號(部分)、第1929號(部分)、
 第1930號(部分)、第1931號餘段(部分)、第1932號(部分)及第1933號(部分)
 RENEWAL OF PLANNING APPROVAL FOR TEMPORARY OPEN STORAGE OF
 VEHICLES (PRIVATE CARS AND LIGHT GOODS VEHICLES),
 CONTAINER VEHICLES AND TRAILERS FOR A PERIOD OF 3 YEARS
 LOTS 1922 RP (PART), 1923 (PART), 1925 (PART), 1926 (PART), 1928 (PART),
 1929 (PART), 1930 (PART), 1931 RP (PART), 1932 (PART) AND 1933 (PART)
 IN D.D.125, HA TSUEN, YUEN LONG, NEW TERRITORIES

規劃署
 PLANNING
 DEPARTMENT



參考編號
 REFERENCE No.
 A/HSK/542

圖 PLAN
 A-4a

本圖於2025年1月6日擬備，所根據的
 資料為攝於2024年12月20日的實地照片
 PLAN PREPARED ON 6.1.2025
 BASED ON SITE PHOTOS
 TAKEN ON 20.12.2024



申請地點界線只作識別用 APPLICATION SITE BOUNDARY FOR IDENTIFICATION PURPOSE ONLY

實地照片 SITE PHOTOS

臨時露天存放車輛(私家車及輕型貨車)、貨櫃車及貨櫃車拖架的規劃許可續期(為期3年)
 新界元朗厦村丈量約份第125約地段第1922號餘段(部分)、第1923號(部分)、
 第1925號(部分)、第1926號(部分)、第1928號(部分)、第1929號(部分)、
 第1930號(部分)、第1931號餘段(部分)、第1932號(部分)及第1933號(部分)
 RENEWAL OF PLANNING APPROVAL FOR TEMPORARY OPEN STORAGE OF
 VEHICLES (PRIVATE CARS AND LIGHT GOODS VEHICLES),
 CONTAINER VEHICLES AND TRAILERS FOR A PERIOD OF 3 YEARS
 LOTS 1922 RP (PART), 1923 (PART), 1925 (PART), 1926 (PART), 1928 (PART),
 1929 (PART), 1930 (PART), 1931 RP (PART), 1932 (PART) AND 1933 (PART)
 IN D.D.125, HA TSUEN, YUEN LONG, NEW TERRITORIES

規劃署
 PLANNING
 DEPARTMENT



參考編號
 REFERENCE No.
 A/HSK/542

圖 PLAN
 A-4b

本圖於2025年1月6日擬備，所根據的
 資料為攝於2024年12月20日的實地照片
 PLAN PREPARED ON 6.1.2025
 BASED ON SITE PHOTOS
 TAKEN ON 20.12.2024