


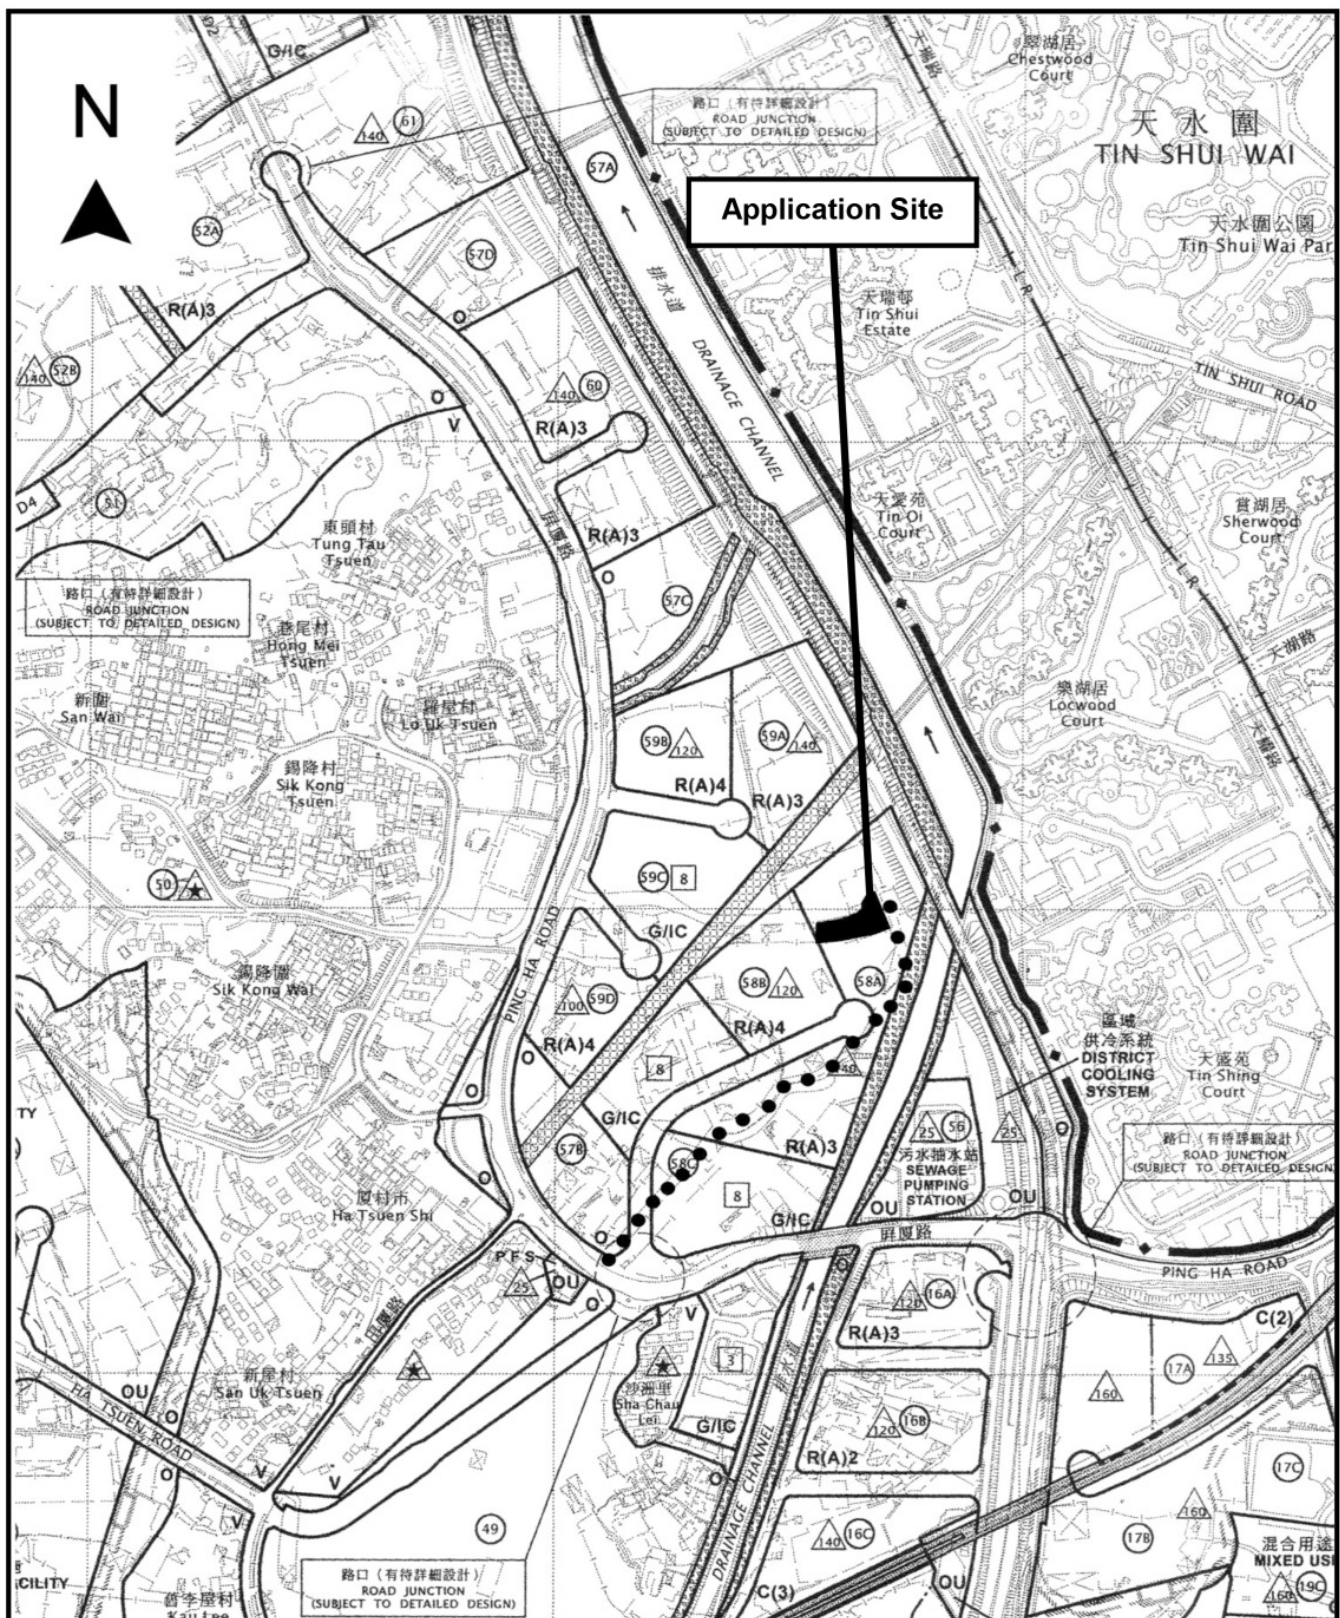

Project 項目名稱:

Propose Temporary Open Storage of Medium Goods Vehicle & Heavy Goods Vehicle for a Period of 3 Years at Lots 1842 (Part), 1844 (Part), 1845 (Part), 1846 (Part) & 1849 (Part) in D.D. 125 and Adjoining Government Land, Ha Tsuen, Yuen Long, N.T.

Drawing Title 圖目:

Location Plan

Drawing No. 圖號:


Figure 2

Remarks 備註:

●●● Vehicular access leading from Ping Ha Road

Scale 比例:

1:7500

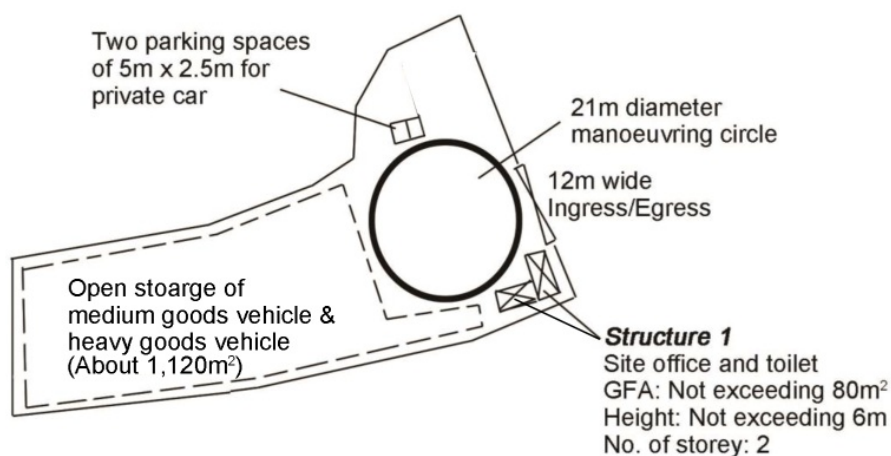

Project 項目名稱:

Propose Temporary Open Storage of Medium Goods Vehicle & Heavy Goods Vehicle for a Period of 3 Years at Lots 1842 (Part), 1844 (Part), 1845 (Part), 1846 (Part) & 1849 (Part) in D.D. 125 and Adjoining Government Land, Ha Tsuen, Yuen Long, N.T.

Drawing Title 圖目:

Proposed Layout Plan

Drawing No. 圖號:

Figure 3

Remarks 備註:


Scale 比例:

1:1000

(摘錄自申請人於 9.1.2025 呈交的申請書)
(Extract from Applicant's
Submission of 9.1.2025)

參考編號
REFERENCE No.
A/HSK/544

繪圖 DRAWING
A-2

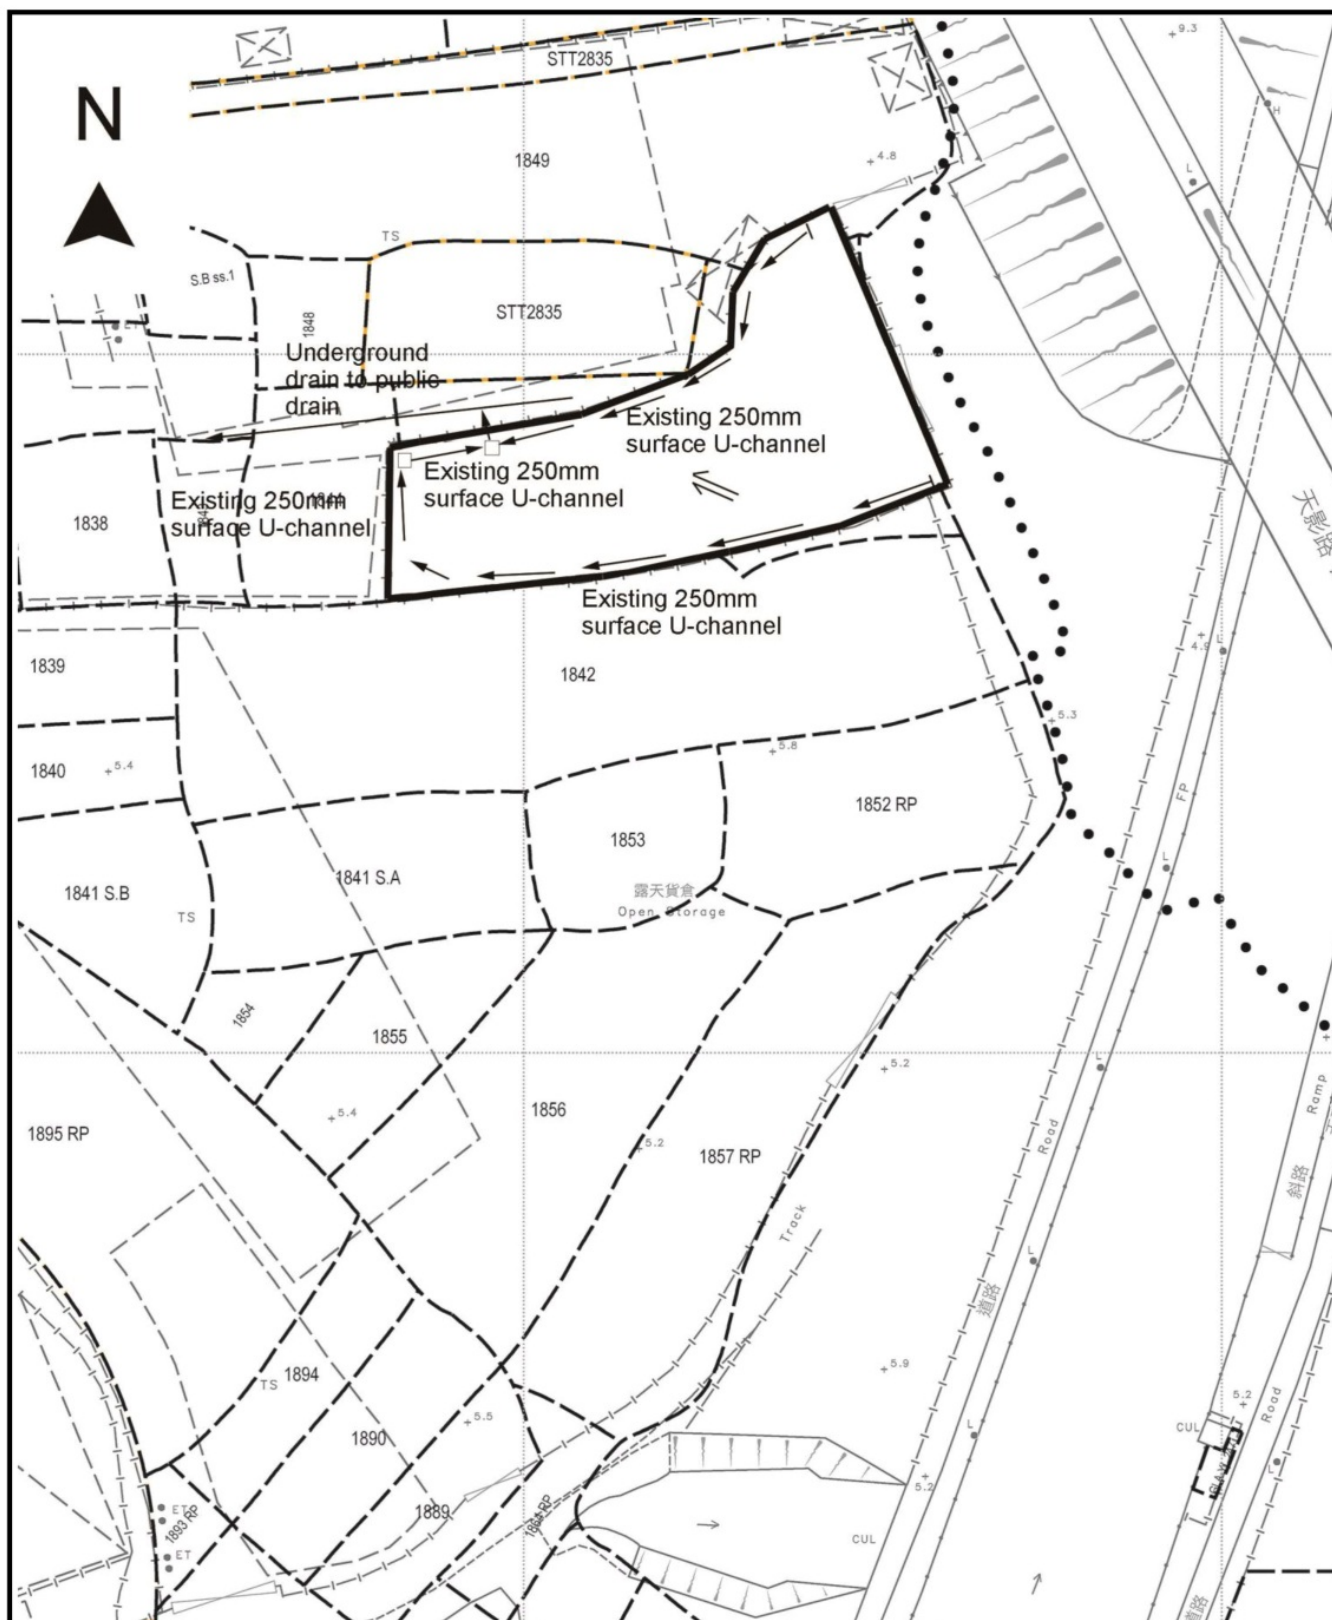

Project 項目名稱:

Propose Temporary Open Storage of Medium Goods Vehicle & Heavy Goods Vehicle for a Period of 3 Years at Lots 1842 (Part), 1844 (Part), 1845 (Part), 1846 (Part) & 1849 (Part) in D.D. 125 and Adjoining Government Land, Ha Tsuen, Yuen Long, N.T.

Drawing Title 圖目:

As-built Drainage Plan

Drawing No. 圖號:

Figure 4

Remarks 備註:

← Flow of surface runoff

□ Existing catchpit


Scale 比例:

1:1000

(摘錄自申請人於 9.1.2025 呈交的申請書)
(Extract from Applicant's
Submission of 9.1.2025)

參考編號
REFERENCE No.
A/HSK/544

繪圖 DRAWING
A-3

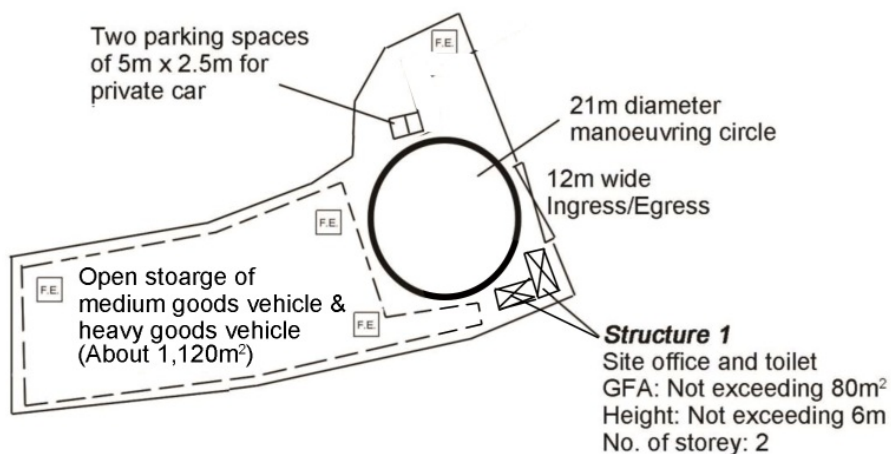

Project 項目名稱:

Propose Temporary Open Storage of Medium Goods Vehicle & Heavy Goods Vehicle for a Period of 3 Years at Lots 1842 (Part), 1844 (Part), 1845 (Part), 1846 (Part) & 1849 (Part) in D.D. 125 and Adjoining Government Land, Ha Tsuen, Yuen Long, N.T.

Drawing Title 圖目:

Proposed Fire Service Installations Plan

Drawing No. 圖號:

Figure 5

Remarks 備註:

 5kg carbon dioxide fire extinguisher


Scale 比例:


1:1000

(摘錄自申請人於 9.1.2025 呈交的申請書)
(Extract from Applicant's
Submission of 9.1.2025)

參考編號
REFERENCE No.
A/HSK/544

繪圖 DRAWING
A-4

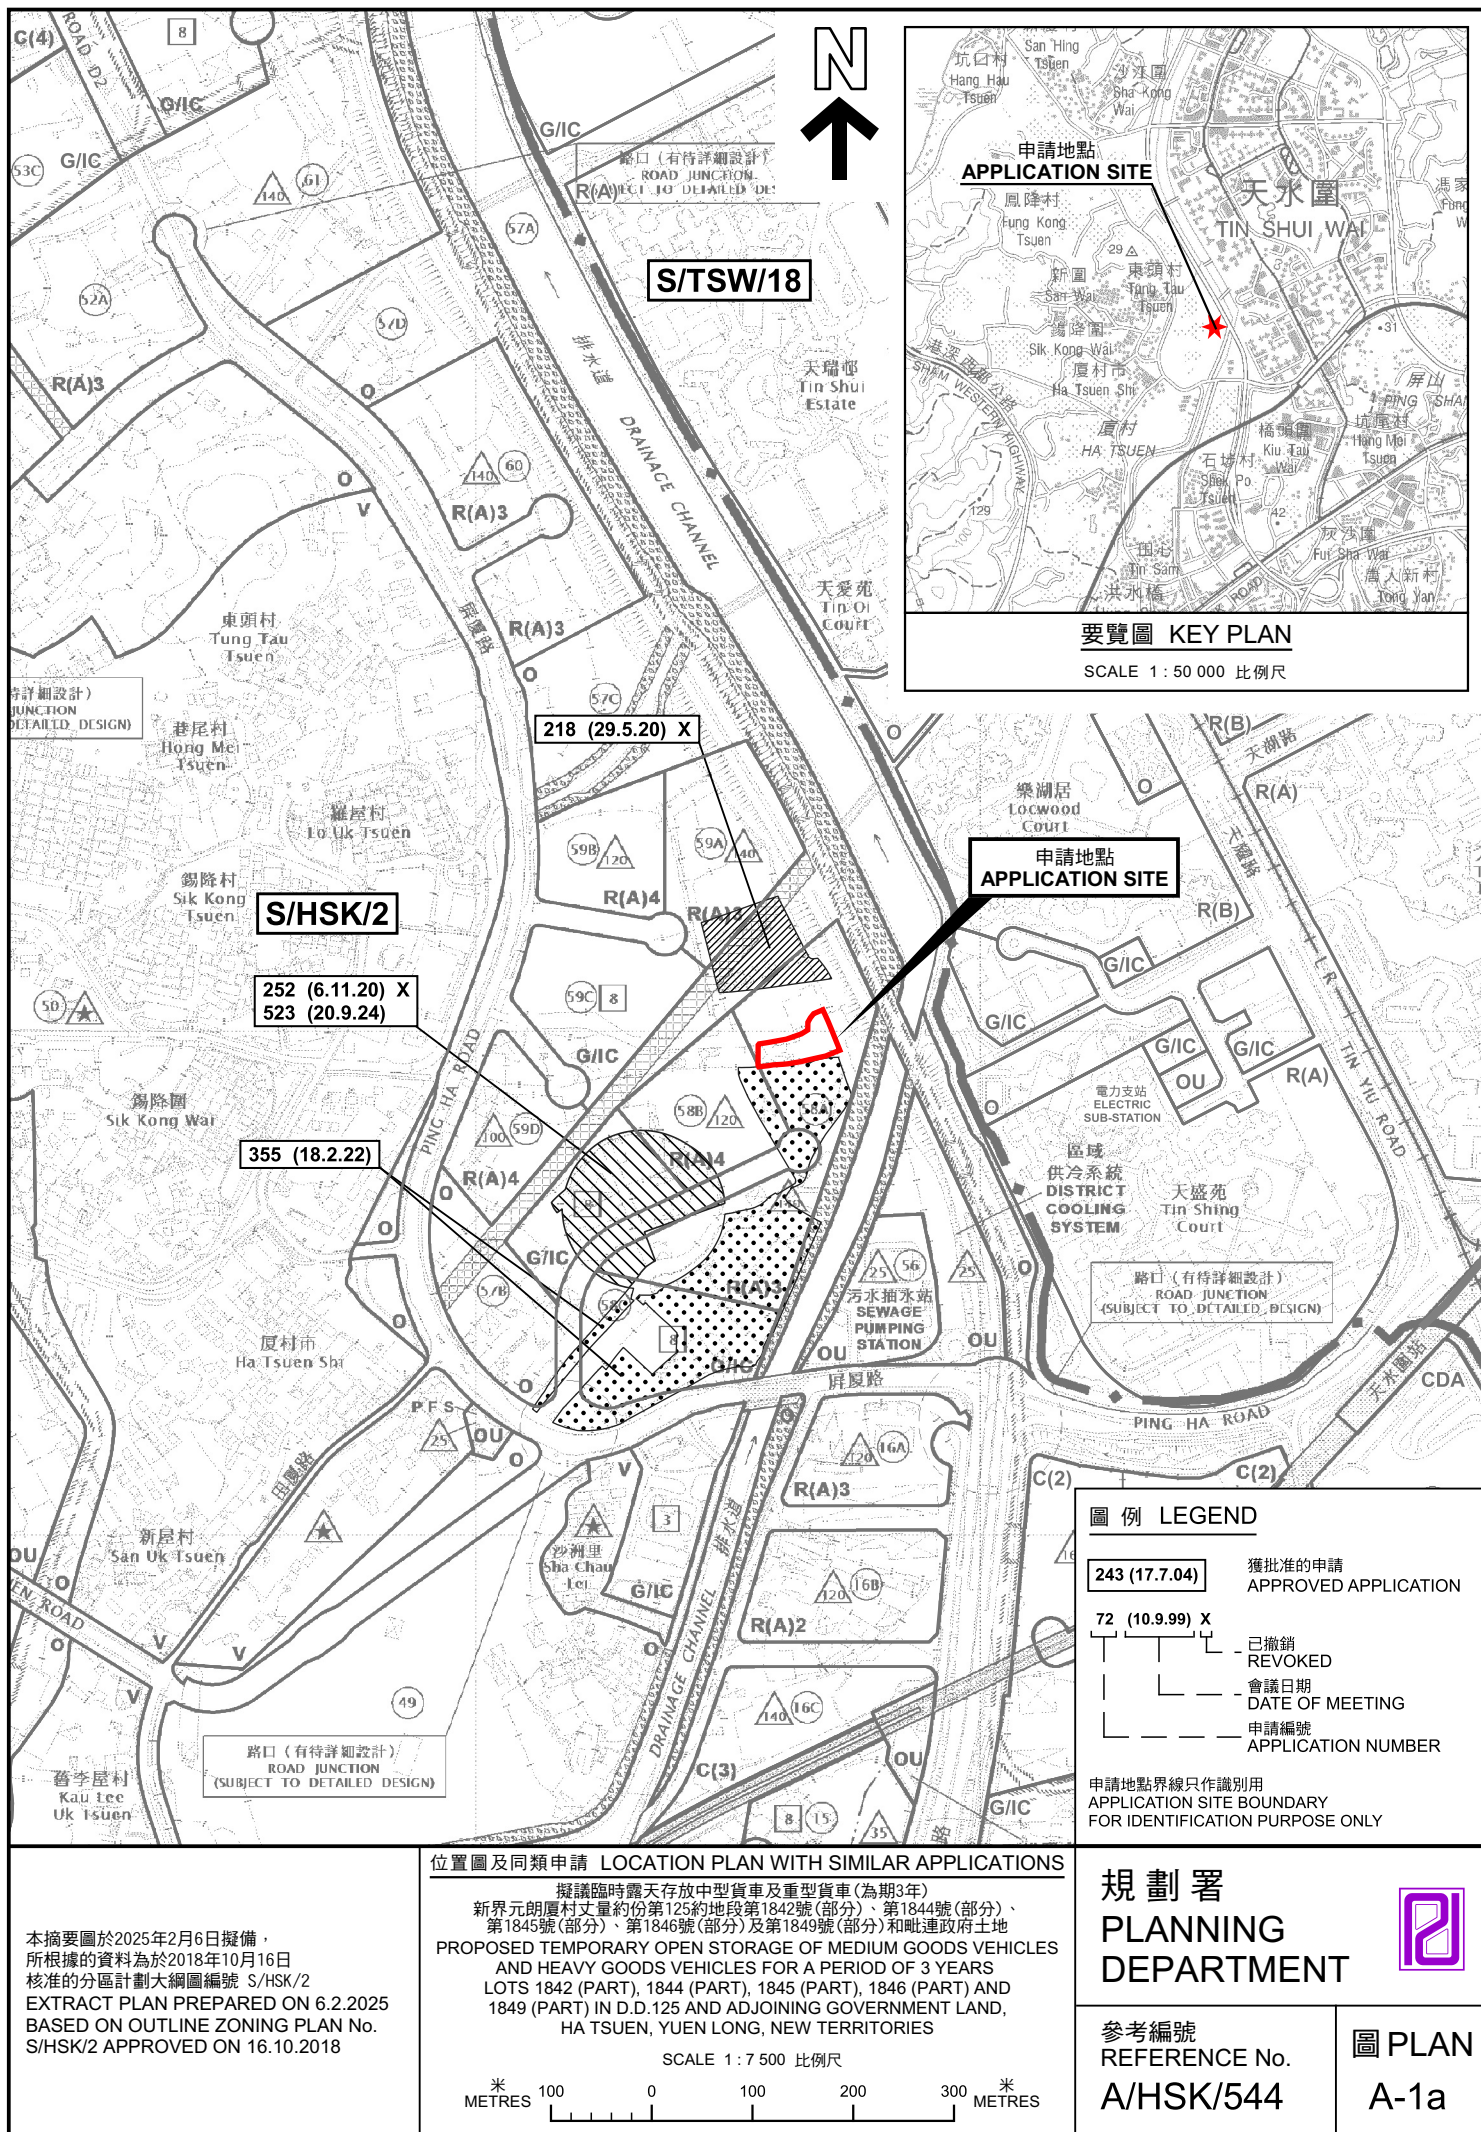

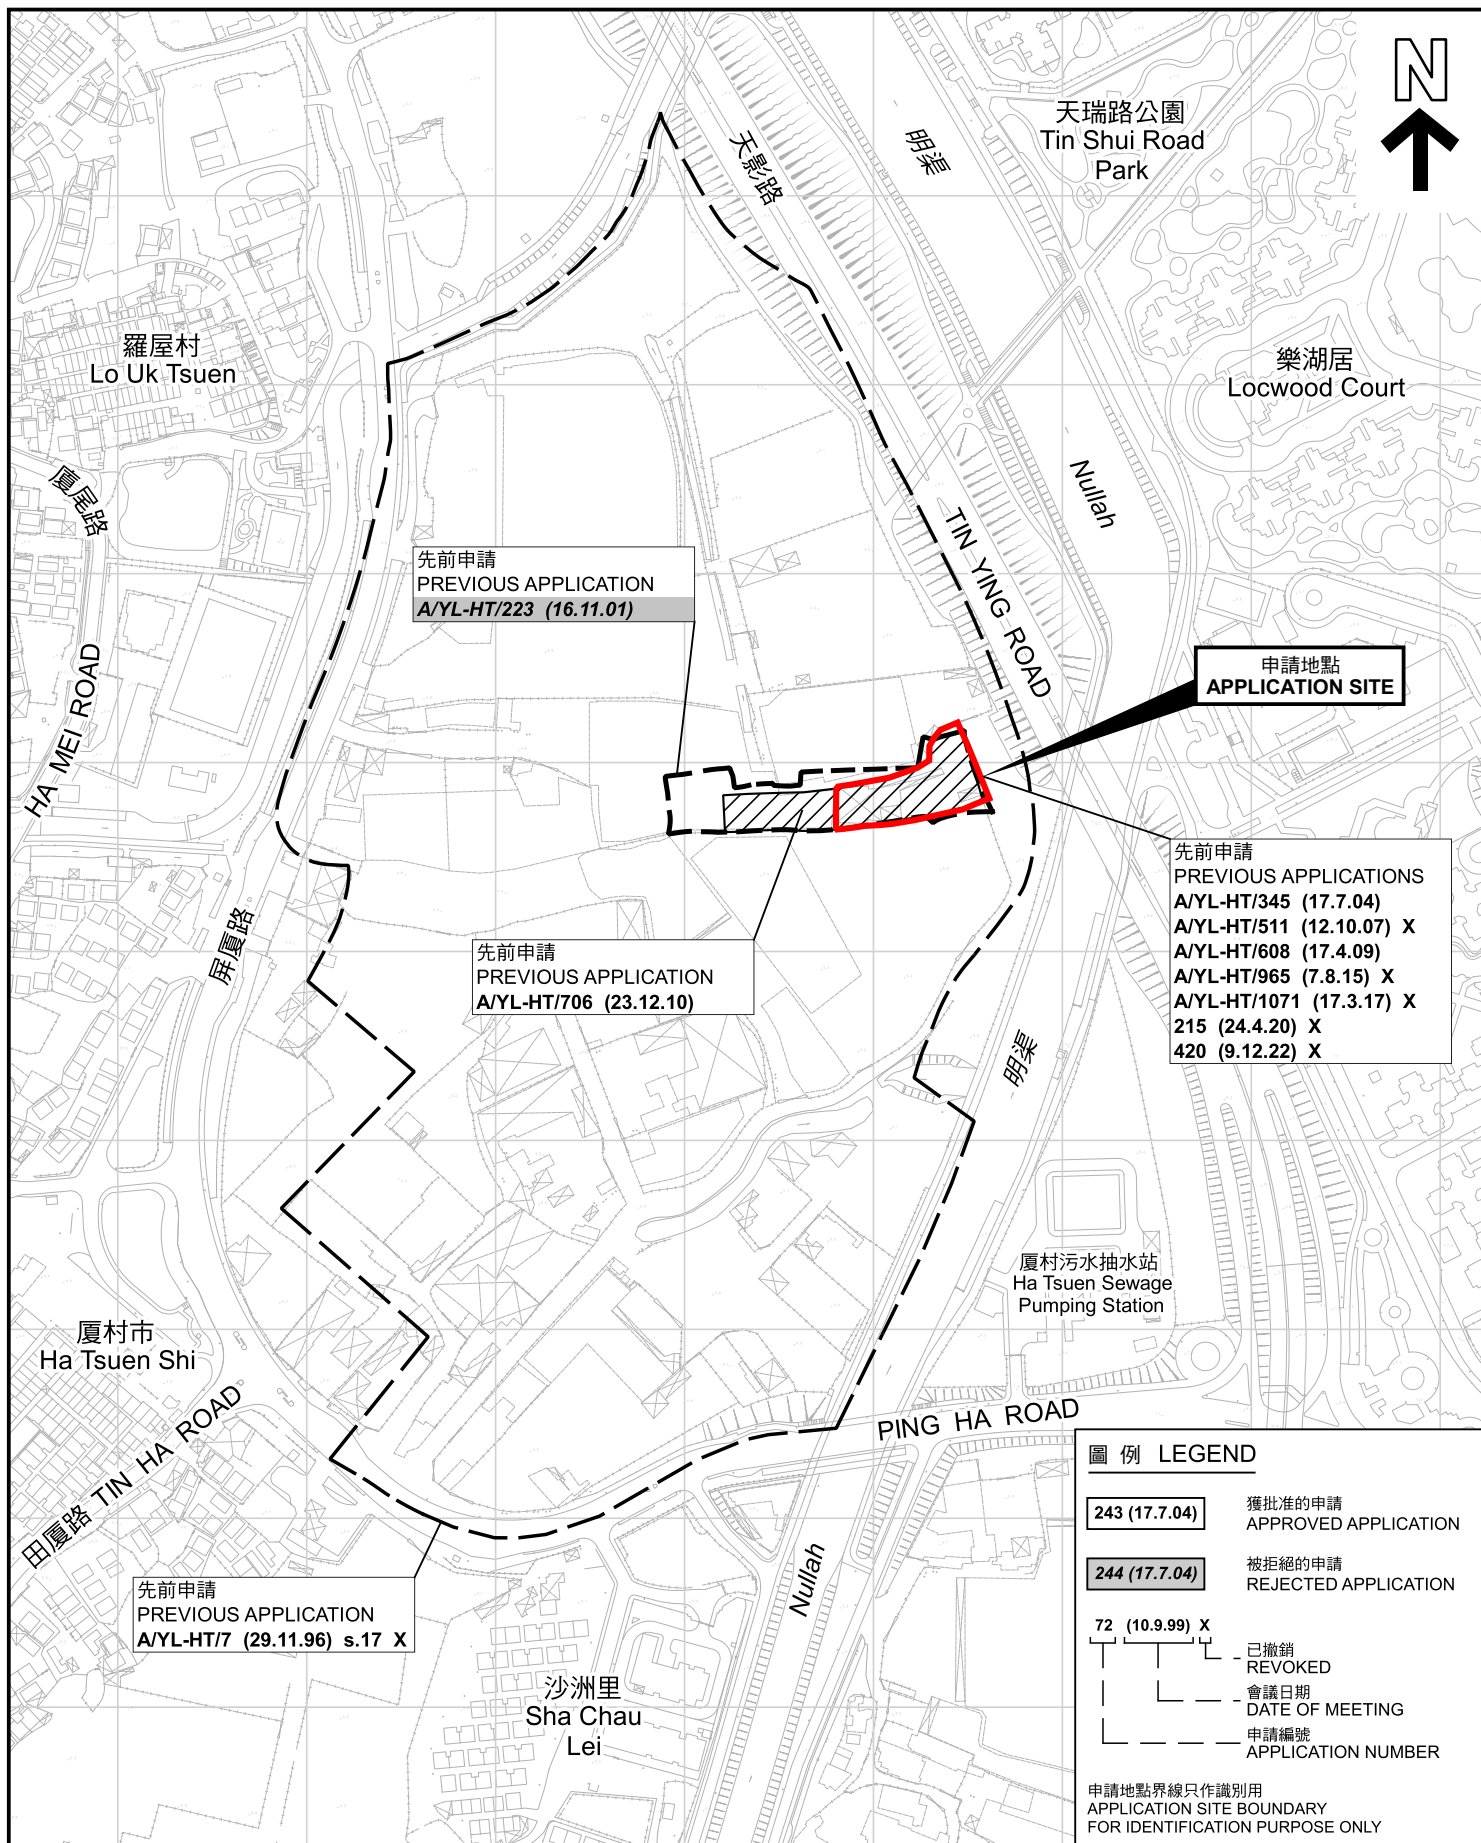

先前申請圖 PREVIOUS APPLICATIONS PLAN

擬議臨時露天存放中型貨車及重型貨車(為期3年)
新界元朗廈村丈量約份第125約地段第1842號(部分)、第1844號(部分)、
第1845號(部分)、第1846號(部分)及第1849號(部分)和毗連政府土地
PROPOSED TEMPORARY OPEN STORAGE OF MEDIUM GOODS VEHICLES
AND HEAVY GOODS VEHICLES FOR A PERIOD OF 3 YEARS
LOTS 1842 (PART), 1844 (PART), 1845 (PART), 1846 (PART) AND
1849 (PART) IN D.D.125 AND ADJOINING GOVERNMENT LAND,
HA TSUEN, YUEN LONG, NEW TERRITORIES

SCALE 1:4 000 比例尺

米 80 0 80 160 米
METRES


規劃署
PLANNING
DEPARTMENT



參考編號
REFERENCE No.
A/HSK/544

圖 PLAN
A-1b

本摘要圖於2025年2月18日擬備，所根據的資料為測量圖編號 6-NW-2D, 6-NW-3C, 6-NW-7B及D 和 6-NW-8A及C
EXTRACT PLAN PREPARED ON 18.2.2025
BASED ON SURVEY SHEETS No.
6-NW-7B, 6-NW-3C, 6-NW-7B&D and
6-NW-8A&C

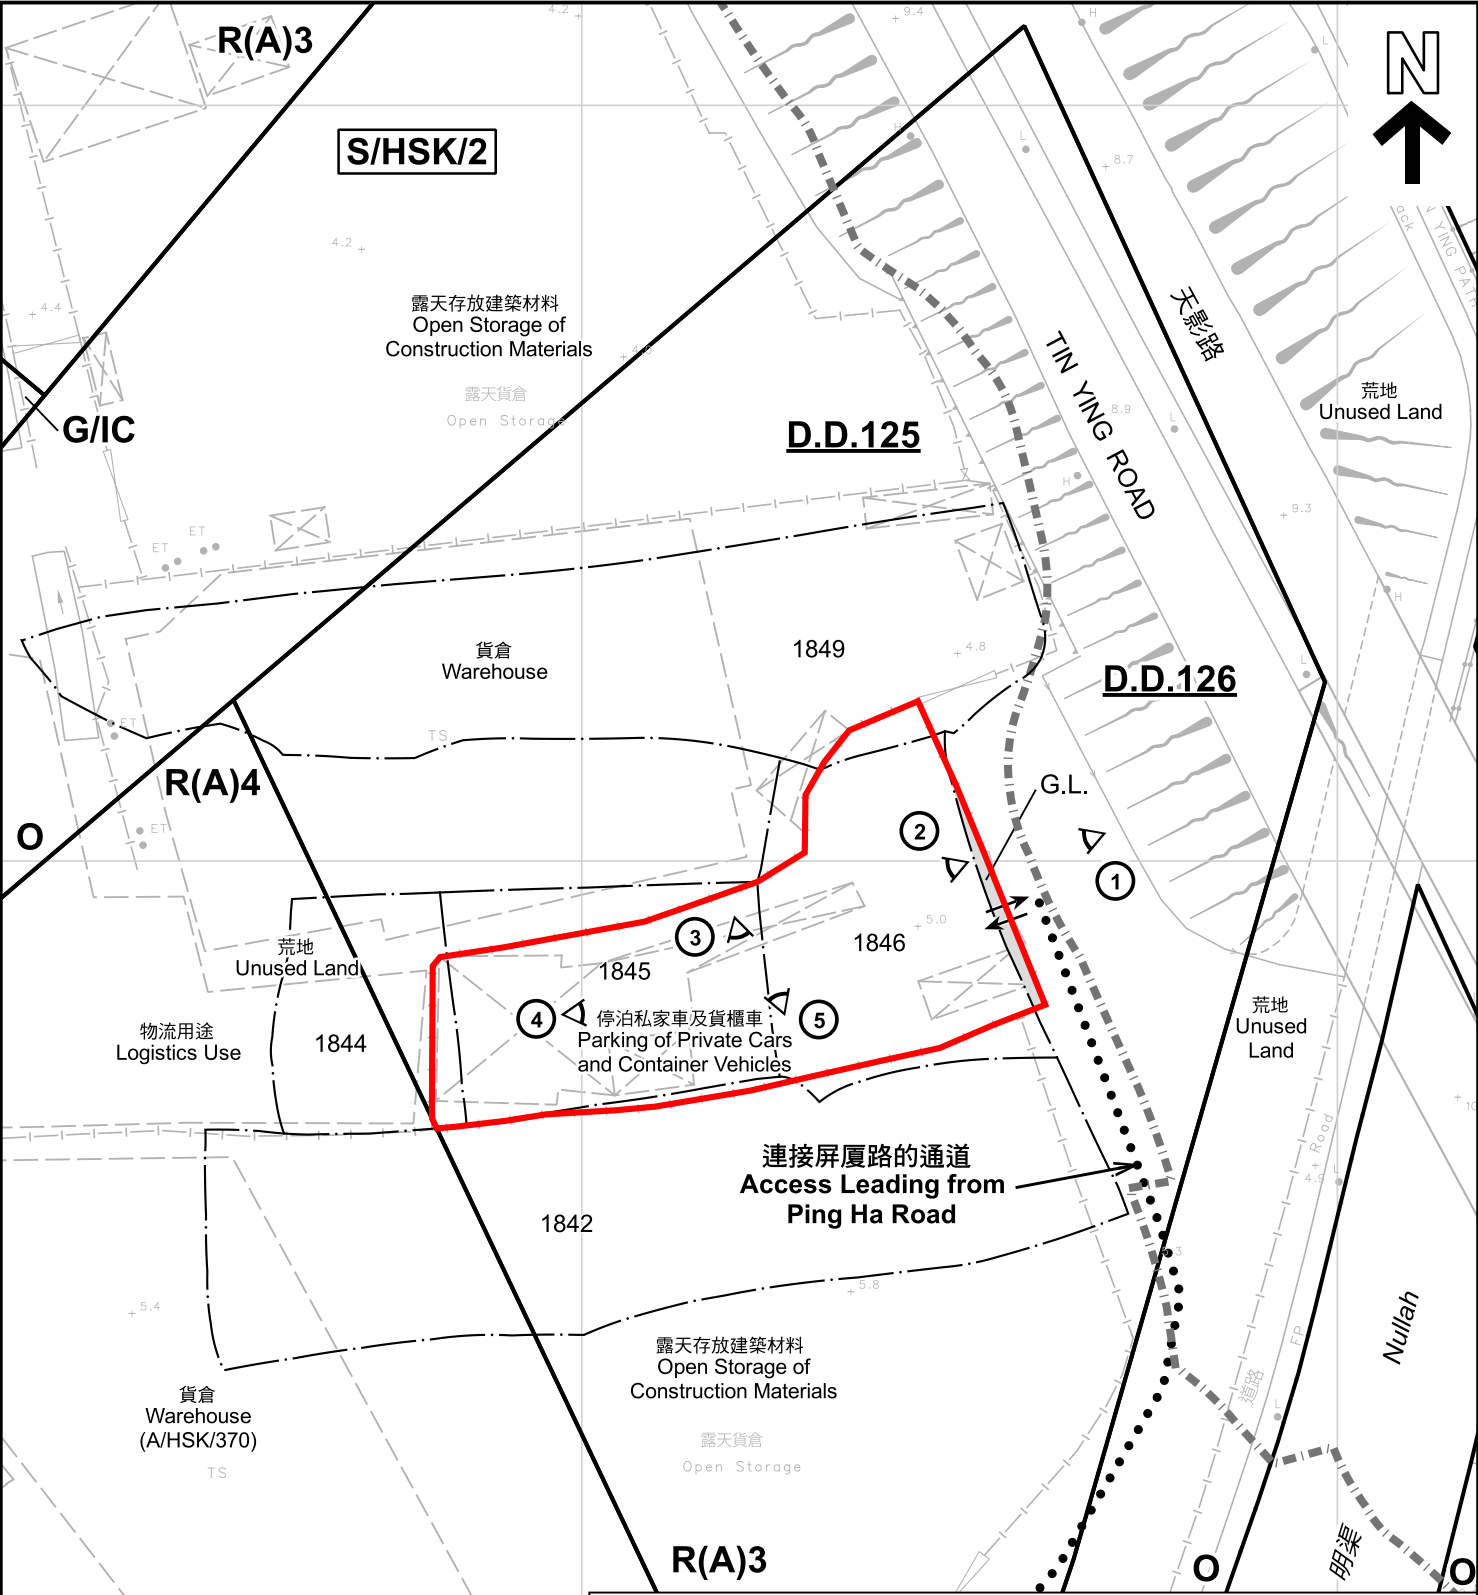

註釋 Note :
2025年1月17日勘測的土地用途
Land uses shown on this plan are in accordance with the land use survey conducted by the Planning Department on 17.1.2025

圖例 LEGEND

申請地點 (界線只作識別用)
APPLICATION SITE (BOUNDARY FOR IDENTIFICATION PURPOSE ONLY)

R(A) 住宅 (甲類)
RESIDENTIAL (GROUP A)

G/I/C 政府、機構或社區
GOVERNMENT, INSTITUTION OR COMMUNITY

休憩用地
OPEN SPACE

G.L. 政府土地
GOVERNMENT LAND

實地照片的觀景點
VIEWING POINT OF SITE PHOTO

丈量約份界線
D.D. BOUNDARY

入口/出口
INGRESS / EGRESS

本摘要圖於2025年2月18日擬備，所根據的資料為測量圖編號 6-NW-7B
EXTRACT PLAN PREPARED ON 18.2.2025 BASED ON SURVEY SHEET No. 6-NW-7B

平面圖 SITE PLAN

擬議臨時露天存放中型貨車及重型貨車 (為期3年)
新界元朗唐村丈量約份第125約地段第1842號 (部分)、第1844號 (部分)、第1845號 (部分)、第1846號 (部分) 及第1849號 (部分) 和毗連政府土地
PROPOSED TEMPORARY OPEN STORAGE OF MEDIUM GOODS VEHICLES AND HEAVY GOODS VEHICLES FOR A PERIOD OF 3 YEARS
LOTS 1842 (PART), 1844 (PART), 1845 (PART), 1846 (PART) AND 1849 (PART) IN D.D. 125 AND ADJOINING GOVERNMENT LAND, HA TSUEN, YUEN LONG, NEW TERRITORIES


SCALE 1 : 1 000 比例尺

米 METRES 20 0 20 40 米 METRES

規劃署
PLANNING DEPARTMENT

參考編號
REFERENCE No.
A/HSK/544

圖 PLAN
A-2

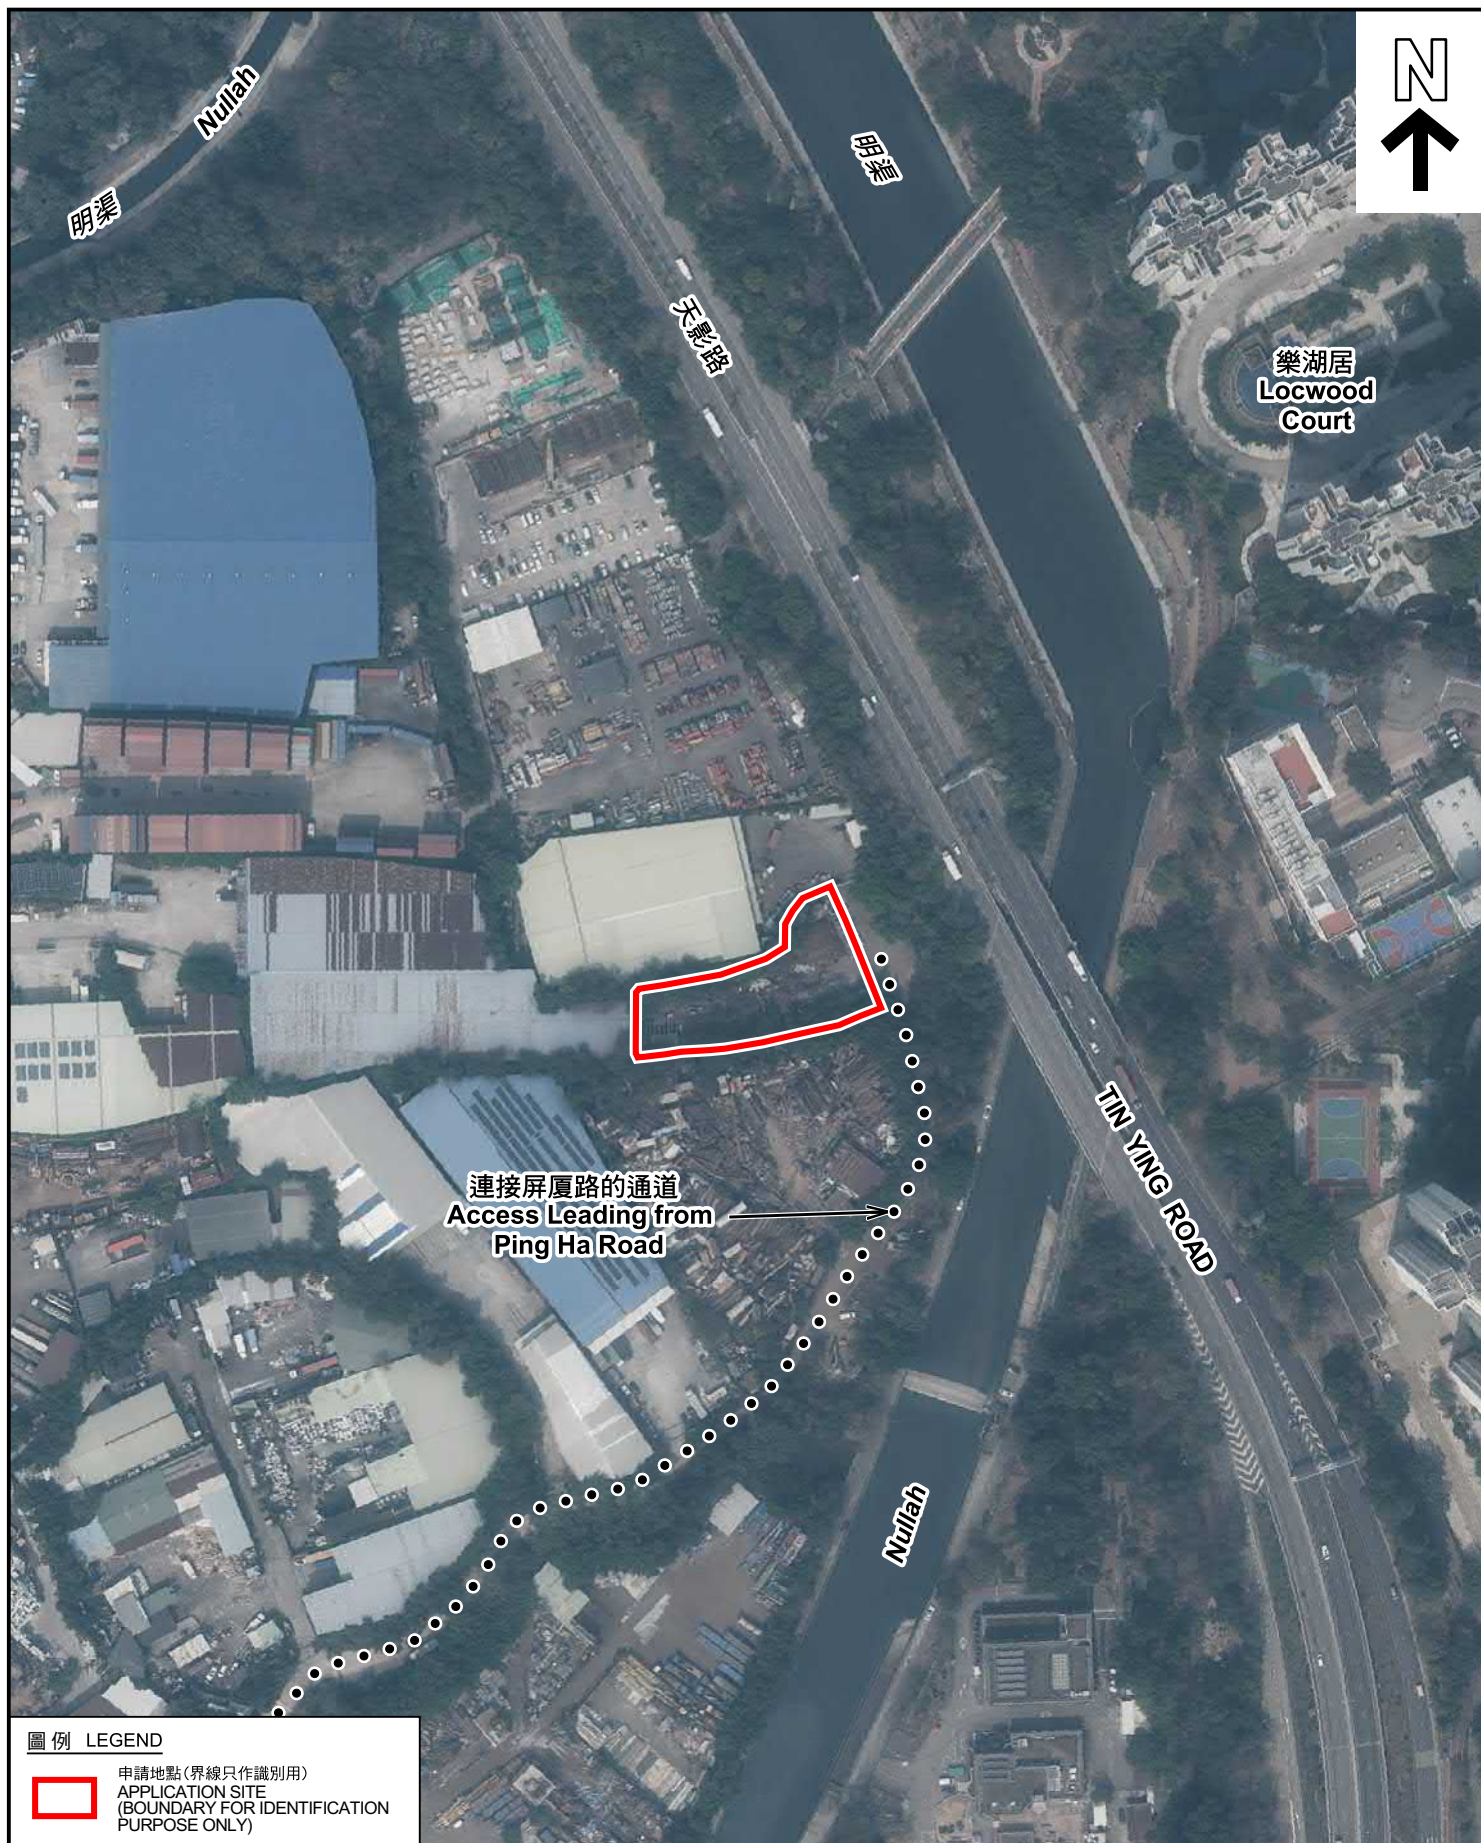

圖例 LEGEND



申請地點(界線只作識別用)
APPLICATION SITE
(BOUNDARY FOR IDENTIFICATION
PURPOSE ONLY)

本摘要圖於2025年2月6日擬備，所根據的資料為地政總署於2023年2月24日拍得的航攝照片編號 E187396C
EXTRACT PLAN PREPARED ON 6.2.2025
BASED ON AERIAL PHOTO No.
E187396C TAKEN ON 24.2.2023
BY LANDS DEPARTMENT

航攝照片 AERIAL PHOTO

擬議臨時露天存放中型貨車及重型貨車(為期3年)
新界元朗厦村丈量約份第125約地段第1842號(部分)、第1844號(部分)、
第1845號(部分)、第1846號(部分)及第1849號(部分)和毗連政府土地
PROPOSED TEMPORARY OPEN STORAGE OF MEDIUM GOODS VEHICLES
AND HEAVY GOODS VEHICLES FOR A PERIOD OF 3 YEARS
LOTS 1842 (PART), 1844 (PART), 1845 (PART), 1846 (PART) AND
1849 (PART) IN D.D.125 AND ADJOINING GOVERNMENT LAND,
HA TSUEN, YUEN LONG, NEW TERRITORIES

規劃署
PLANNING
DEPARTMENT



參考編號
REFERENCE No.
A/HSK/544

圖 PLAN
A-3



申請地點界線只作識別用 APPLICATION SITE BOUNDARY FOR IDENTIFICATION PURPOSE ONLY

實地照片 SITE PHOTOS

本圖於2025年2月6日擬備，所根據的資料為攝於2025年1月17日的實地照片
PLAN PREPARED ON 6.2.2025
BASED ON SITE PHOTOS
TAKEN ON 17.1.2025

擬議臨時露天存放中型貨車及重型貨車(為期3年)
新界元朗廈村丈量約份第125約地段第1842號(部分)、第1844號(部分)、
第1845號(部分)、第1846號(部分)及第1849號(部分)和毗連政府土地
PROPOSED TEMPORARY OPEN STORAGE OF MEDIUM GOODS VEHICLES
AND HEAVY GOODS VEHICLES FOR A PERIOD OF 3 YEARS
LOTS 1842 (PART), 1844 (PART), 1845 (PART), 1846 (PART) AND
1849 (PART) IN D.D. 125 AND ADJOINING GOVERNMENT LAND,
HA TSUEN, YUEN LONG, NEW TERRITORIES

規劃署
PLANNING
DEPARTMENT



參考編號
REFERENCE No.
A/HSK/544

圖 PLAN
A-4a



本圖於2025年2月6日擬備，所根據的資料為攝於2025年1月17日的實地照片 PLAN PREPARED ON 6.2.2025 BASED ON SITE PHOTOS TAKEN ON 17.1.2025	實地照片 SITE PHOTOS 擬議臨時露天存放中型貨車及重型貨車(為期3年) 新界元朗廈村丈量約份第125約地段第1842號(部分)、第1844號(部分)、 第1845號(部分)、第1846號(部分)及第1849號(部分)和毗連政府土地 PROPOSED TEMPORARY OPEN STORAGE OF MEDIUM GOODS VEHICLES AND HEAVY GOODS VEHICLES FOR A PERIOD OF 3 YEARS LOTS 1842 (PART), 1844 (PART), 1845 (PART), 1846 (PART) AND 1849 (PART) IN D.D.125 AND ADJOINING GOVERNMENT LAND, HA TSUEN, YUEN LONG, NEW TERRITORIES	規 劃 署 PLANNING DEPARTMENT 參考編號 REFERENCE No. A/HSK/544 圖 PLAN A-4b
---	---	--

