


擬議申請更改土地用途地段
DD3 Tung Chung Lot 2536(Part)
DD3 Tung Chung Lot 742RP(Part)

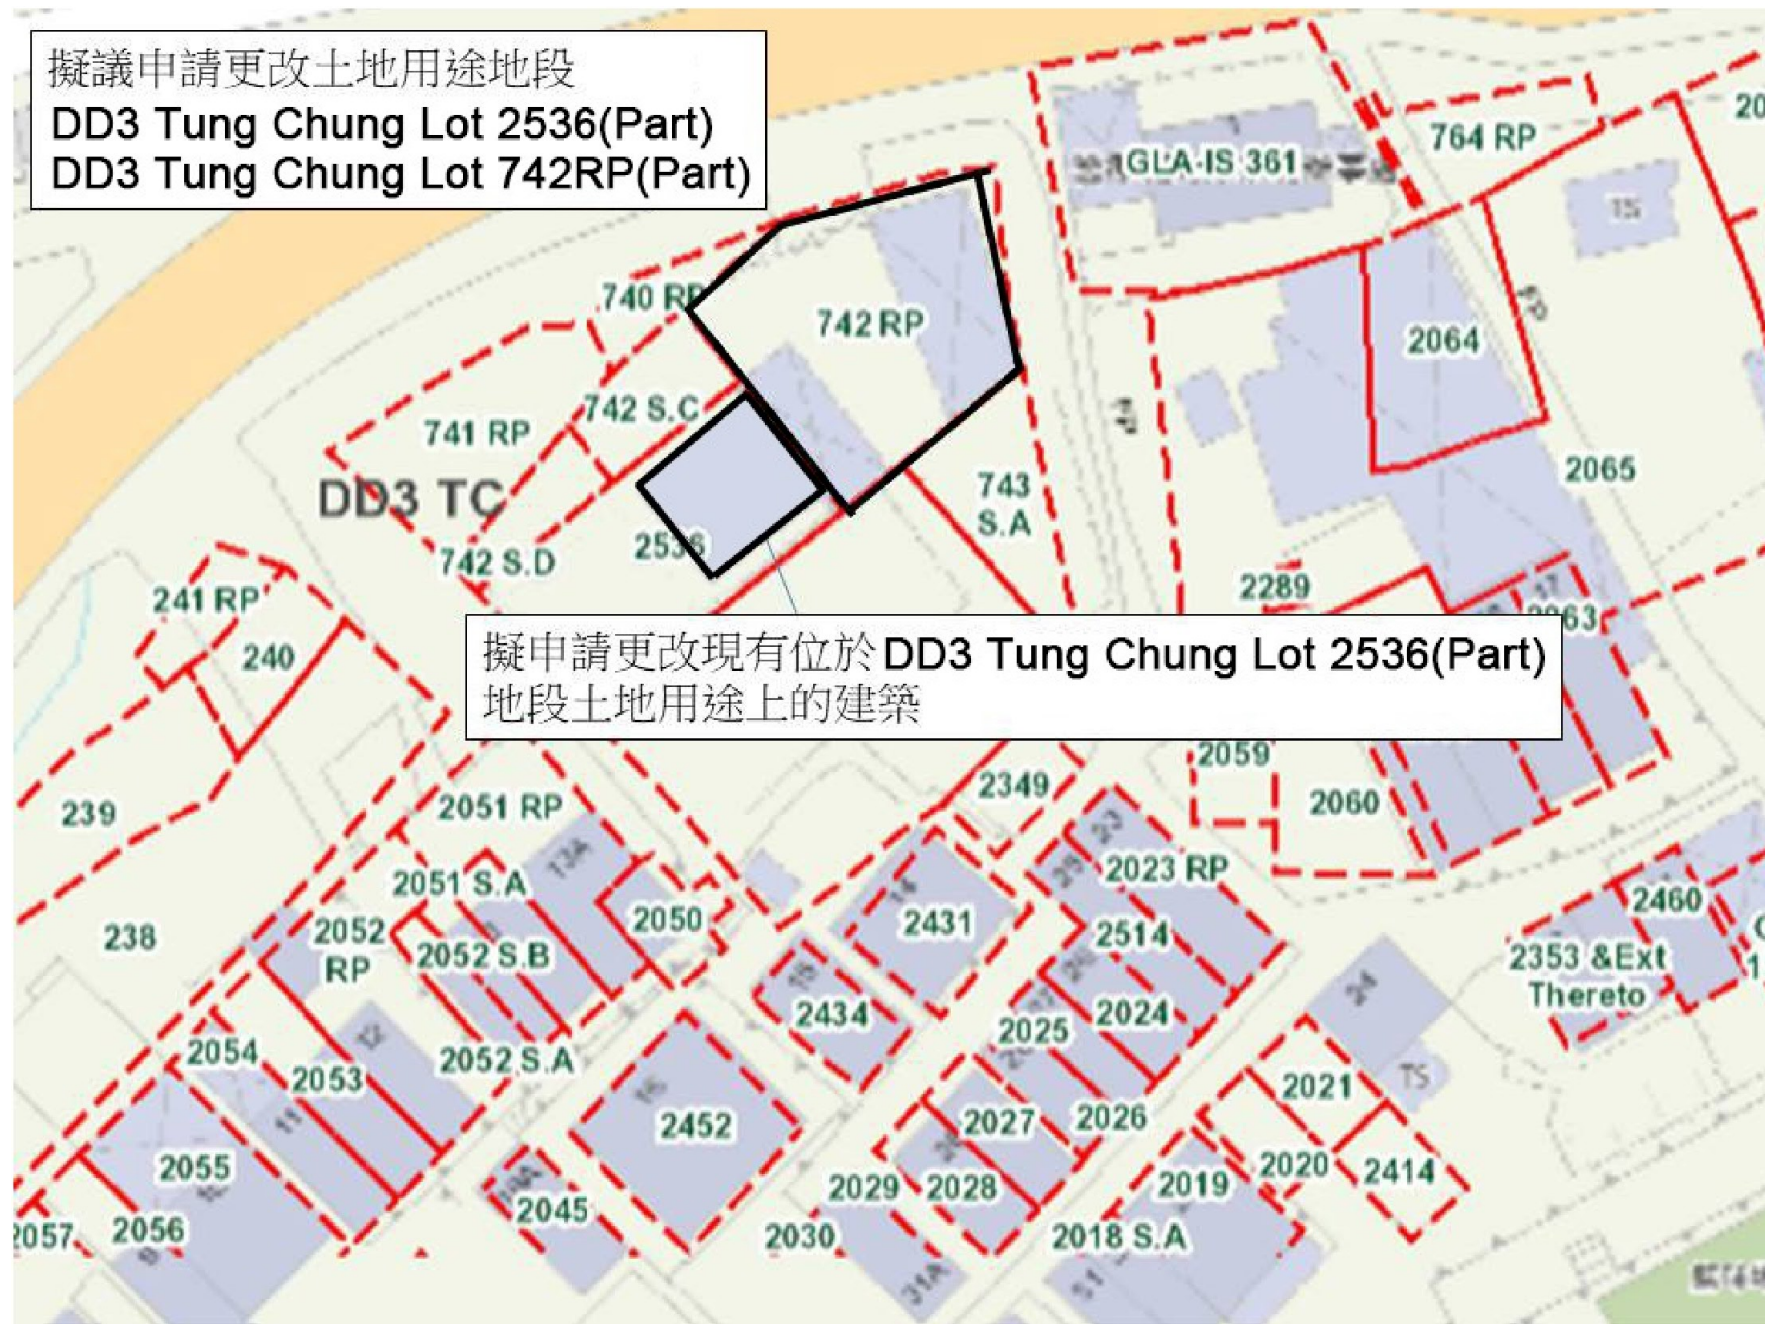

擬申請更改現有位於 DD3 Tung Chung Lot 2536(Part)
地段土地用途上的建築


(來源：申請人於2021年9月24日提交)
(SOURCE : SUBMITTED BY APPLICANT ON 24.9.2021)

參考編號
REFERENCE No.
A/I-TCTC/60


繪圖
DRAWING
A - 1

NOTES:

1. ALL DIMENSION SHALL BE VERIFIED ON SITE
2. SHOP DRAWINGS SHALL BE SUBMITTED FOR APPROVAL
3. ALL MATERIALS SHALL BE SUBMITTED/PREPARED MOCK UP FOR PM APPROVAL

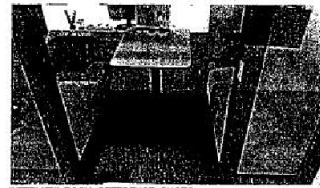


INTERVIEW ROOM REFERENCE PHOTO 8060

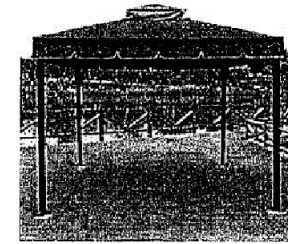

FOLDING TENT REFERENCE PHOTO



BENCH REFERENCE PHOTO

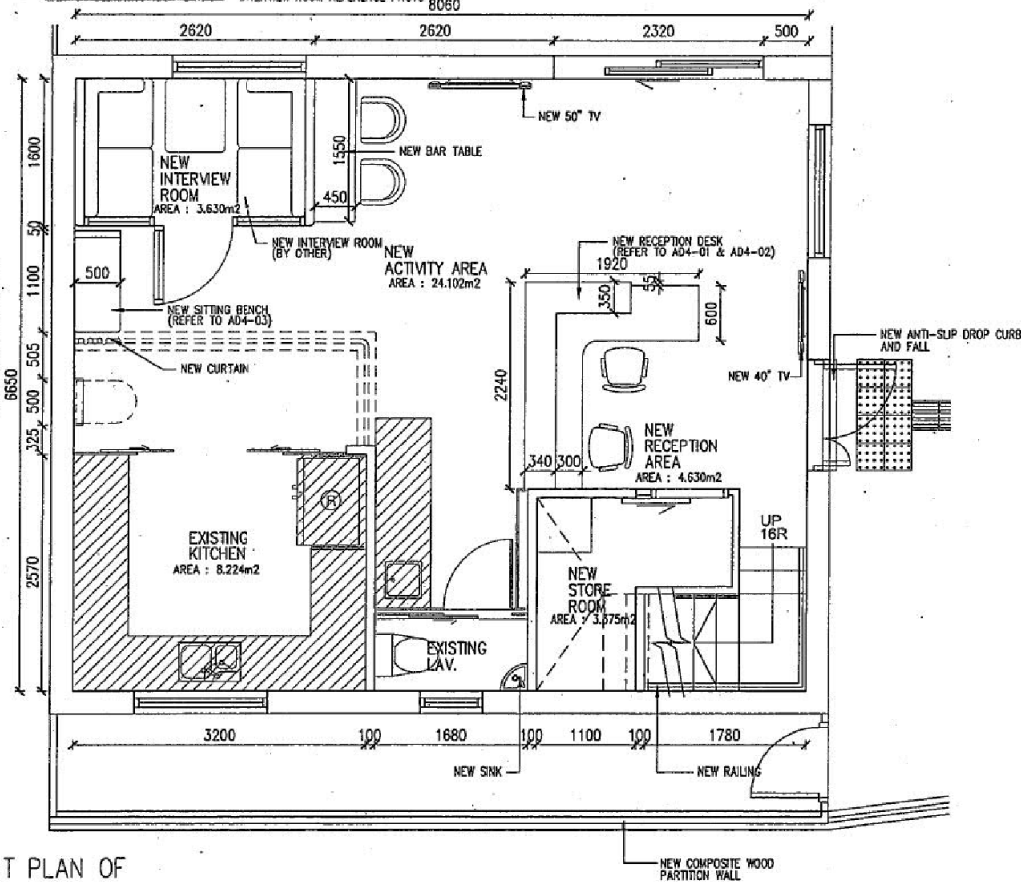

1 PROPOSED LAYOUT PLAN OF
GROUND FLOOR (PART 1) 1:50

BD. REF.

FSD. REF.

LEGENDS:

KEEP EXISTING

03-09-2021 A TENDER ADDENDUM
DATE REV. NO. PARTICULARS INITIAL

ARCHITECT



Spence Robinson LT Ltd
Architects - Project Managers - Interior Designers

ROOM 811, 9/F, CC WU BUILDING,
322-4 HENNESSY ROAD, WANCHAI, HONG KONG
TEL (852) 2530 0909 FAX (852) 3520 4861

PROJECT

FITTING-OUT WORKS FOR
SETTING-UP A CORE CENTRE OF
THE NEIGHBOURHOOD ADVICE-
ACTION COUNCIL ISLANDS
DISTRICT HEALTH CENTRE EXPRESS
AT HOUSE 2, LOT 2538 DD 3
TUNG CHUNG, LANTAU ISLAND

DRAWING TITLE
PROPOSED LAYOUT PLAN OF
GROUND FLOOR (PART 1)

SCALE

1:50

DRAWN

YC

DATE

14 SEP 2021

CHECKED

CC

JOB NO.

6454

DRAWING NO.

AD1-05

COMPUTER REF.



參考編號

REFERENCE No.

A/I-TCTC/60

繪圖

DRAWING

A - 3

(來源：申請人於2021年9月21日提交)


(SOURCE : SUBMITTED BY APPLICANT ON 21.9.2021)



OUTDOOR FURNITURE REFERENCE PHOTO



FOLDING TABLE REFERENCE PHOTO

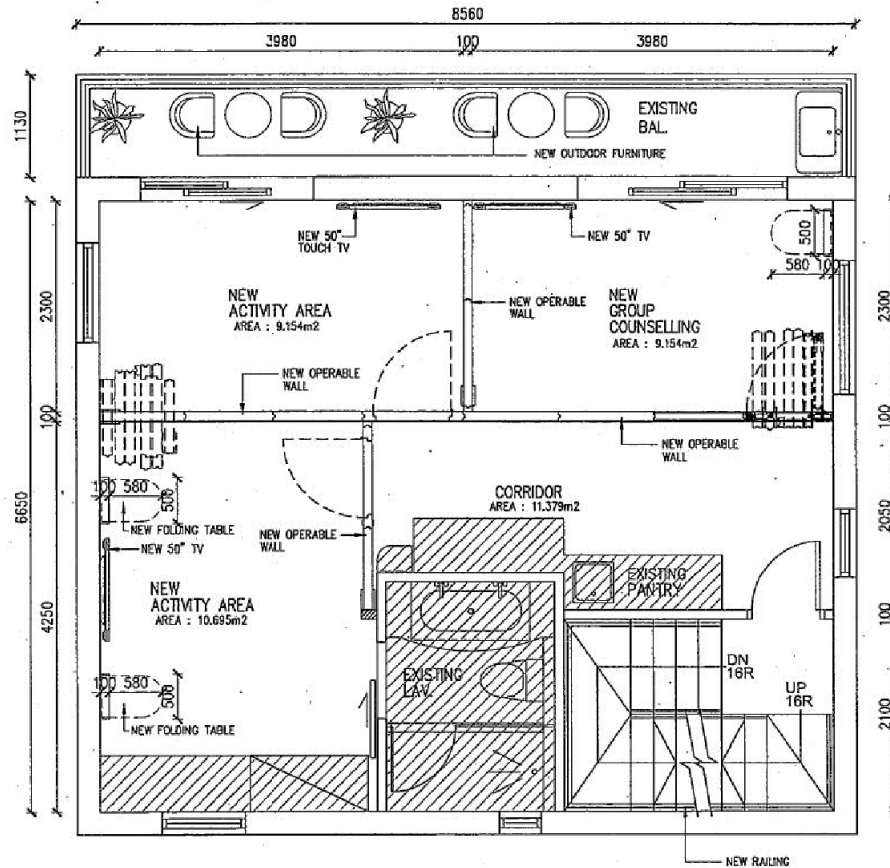

1 PROPOSED LAYOUT PLAN OF
FIRST FLOOR

- NOTES:
1. ALL DIMENSION SHALL BE VERIFIED ON SITE
 2. SHOP DRAWINGS SHALL BE SUBMITTED FOR APPROVAL
 3. ALL MATERIALS SHALL BE SUBMITTED/PREPARED
MOCK UP FOR PM APPROVAL

BD. REF.			
FSD. REF.			
LEGENDS:			
		KEEP EXISTING	
01-09-2021	A	TENDER ADDENDUM	
DATE	REV/NO.	PARTICULARS	INITIAL
ARCHITECT			
 Spence Robinson LT Ltd Architects - Project Managers - Interior Designers ROOM 911, 9/F, CC WU BUILDING, 302-8 HENNESSY ROAD, WANCHAI, HONG KONG TEL (852) 2633-006 FAX (852) 3559-4861			
PROJECT			
FITTING-OUT WORKS FOR SETTING-UP A CORE CENTRE OF THE NEIGHBOURHOOD ADVICE- ACTION COUNCIL ISLANDS DISTRICT HEALTH CENTRE EXPRESS AT HOUSE 2, LOT 2536 DD 3 - TUNG CHUNG, LANTAU ISLAND			
DRAWING TITLE			
PROPOSED LAYOUT PLAN OF FIRST FLOOR			
SCALE	DRAWN		
1:50	YC		
DATE	CHECKED		
14 SEP 2021	CC		
JOB NO.	DRAWING NO.		
6454	AD1-06		
COMPUTER REF.			


(來源：申請人於2021年9月21日提交)
(SOURCE : SUBMITTED BY APPLICANT ON 21.9.2021)

參考編號
REFERENCE No.
A/I-TCTC/60

繪圖
DRAWING
A - 4



OUTDOOR FURNITURE REFERENCE PHOTO

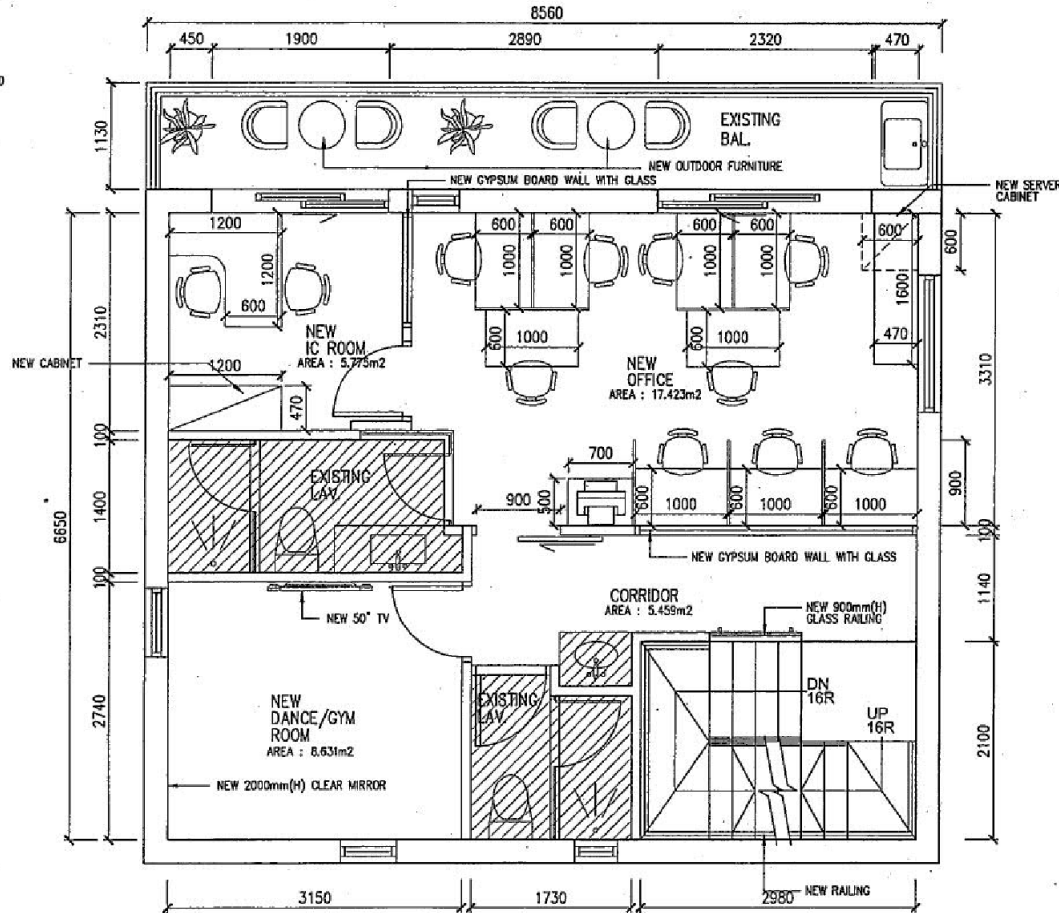

- NOTES:
1. ALL DIMENSION SHALL BE VERIFIED ON SITE
 2. SHOP DRAWINGS SHALL BE SUBMITTED FOR APPROVAL
 3. ALL MATERIALS SHALL BE SUBMITTED/PREPARED MOCK UP FOR PM APPROVAL

8D. REF.

FSD. REF.

LEGENDS:

KEEP EXISTING

03-29-2021 A TENDER ADDENDUM
DATE REV. NO. PARTICULARS INITIAL

ARCHITECT

SRLT
Spence Robinson LT Ltd
Architects - Project Managers - Interior Designers
ROOM 911, 5/F, CC WU BUILDING,
302-8 HENNESSY ROAD, WANCHAI HONG KONG
TEL (852) 28219909 FAX (852) 2529 4801

PROJECT

FITTING-OUT WORKS FOR
SETTING-UP A CORE CENTRE OF
THE NEIGHBOURHOOD ADVICE-
ACTION COUNCIL ISLANDS
DISTRICT HEALTH CENTRE EXPRESS
AT HOUSE 2, LOT 2536 DD 3
TUNG CHUNG, LANTAU ISLAND

DRAWING TITLE

PROPOSED LAYOUT PLAN OF
SECOND FLOOR

SCALE

1:50

DATE
03 SEP 2021

JOB NO.

6454

COMPUTER REF.

DRAWN

YC

CHECKED
CC

DRAWING NO.

AD1-07




1 PROPOSED LAYOUT PLAN OF
SECOND FLOOR 4-50

參考編號
REFERENCE No.

A/I-TCTC/60

繪圖
DRAWING
A - 5

(來源：申請人於2021年9月21日提交)
(SOURCE: SUBMITTED BY APPLICANT ON 21.9.2021)

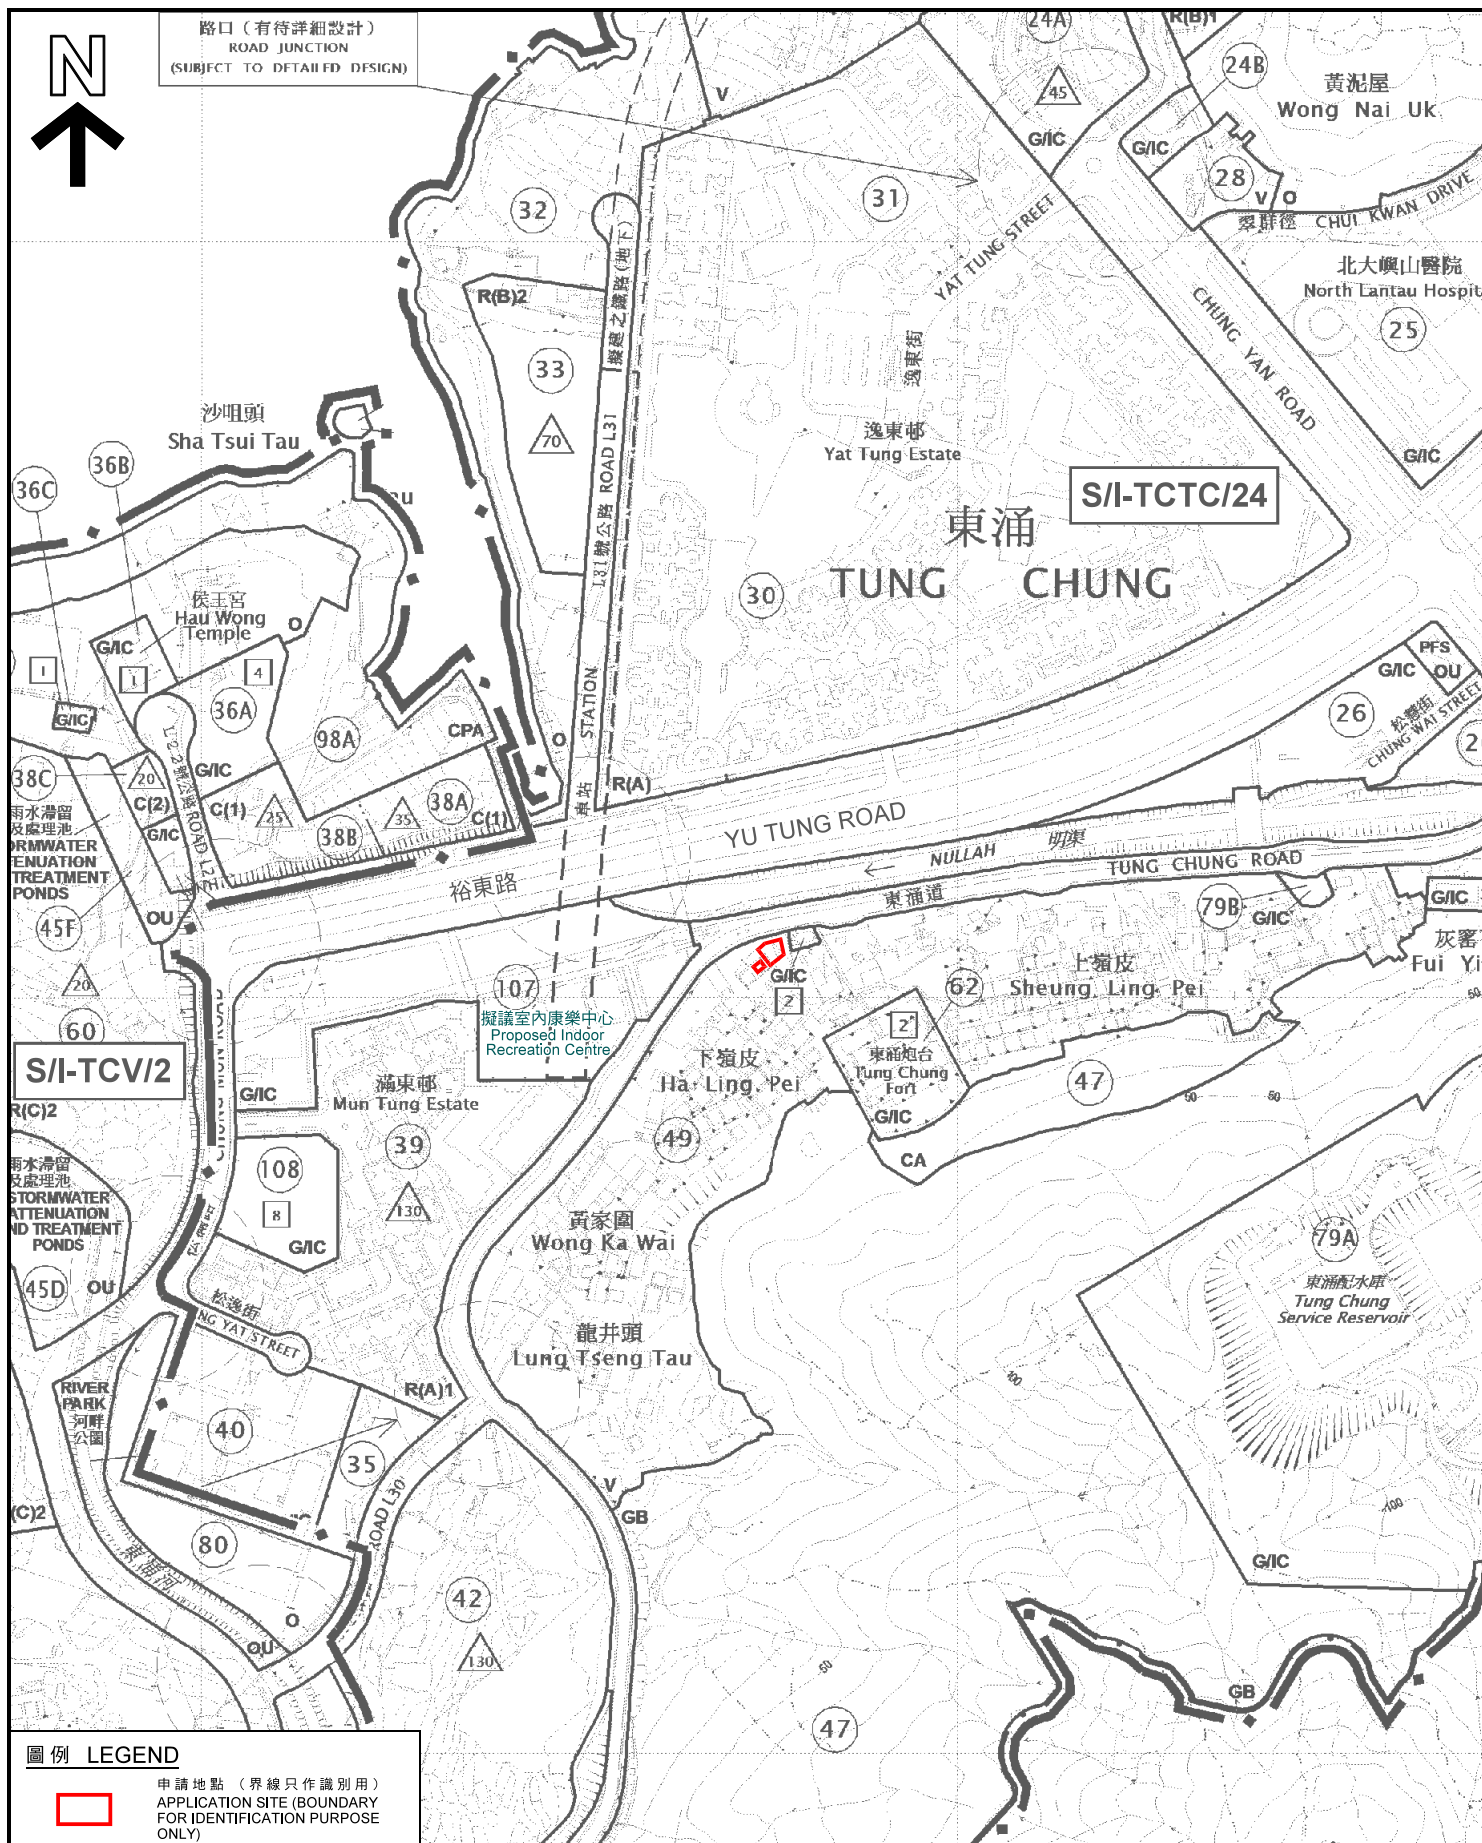

本摘要圖於2021年10月27日擬備，
所根據的資料為於2017年2月7日
核准的分區計劃大綱圖編號S/I-TCV/2
及於2021年6月1日核准的
分區計劃大綱圖編號S/I-TCTC/24

EXTRACT PLAN PREPARED ON 27.10.2021
BASED ON OUTLINE ZONING PLAN No.
S/I-TCV/2 APPROVED ON 7.2.2017
& OUTLINE ZONING PLAN No. S/I-TCTC/24
APPROVED ON 1.6.2021

位置圖 LOCATION PLAN

擬議臨時商店及服務行業 (地區康健站) (為期 4 年)
大嶼山東涌東涌丈量約份第 3 約
地段第 2 5 3 6 號 (部分) 及第 7 4 2 號餘段 (部分)
PROPOSED TEMPORARY SHOP AND SERVICES
(DISTRICT HEALTH CENTRE EXPRESS) FOR A PERIOD OF 4 YEARS
LOTS 2536 (Part) AND 742 RP (PART)
IN D.D.3 TC, TUNG CHUNG, LANTAU ISLAND

SCALE 1:5 000 比例尺


米 100 0 100 200 米
METRES

規劃署
PLANNING
DEPARTMENT



參考編號
REFERENCE No.
A/I-TCTC/60

圖 PLAN
A-1

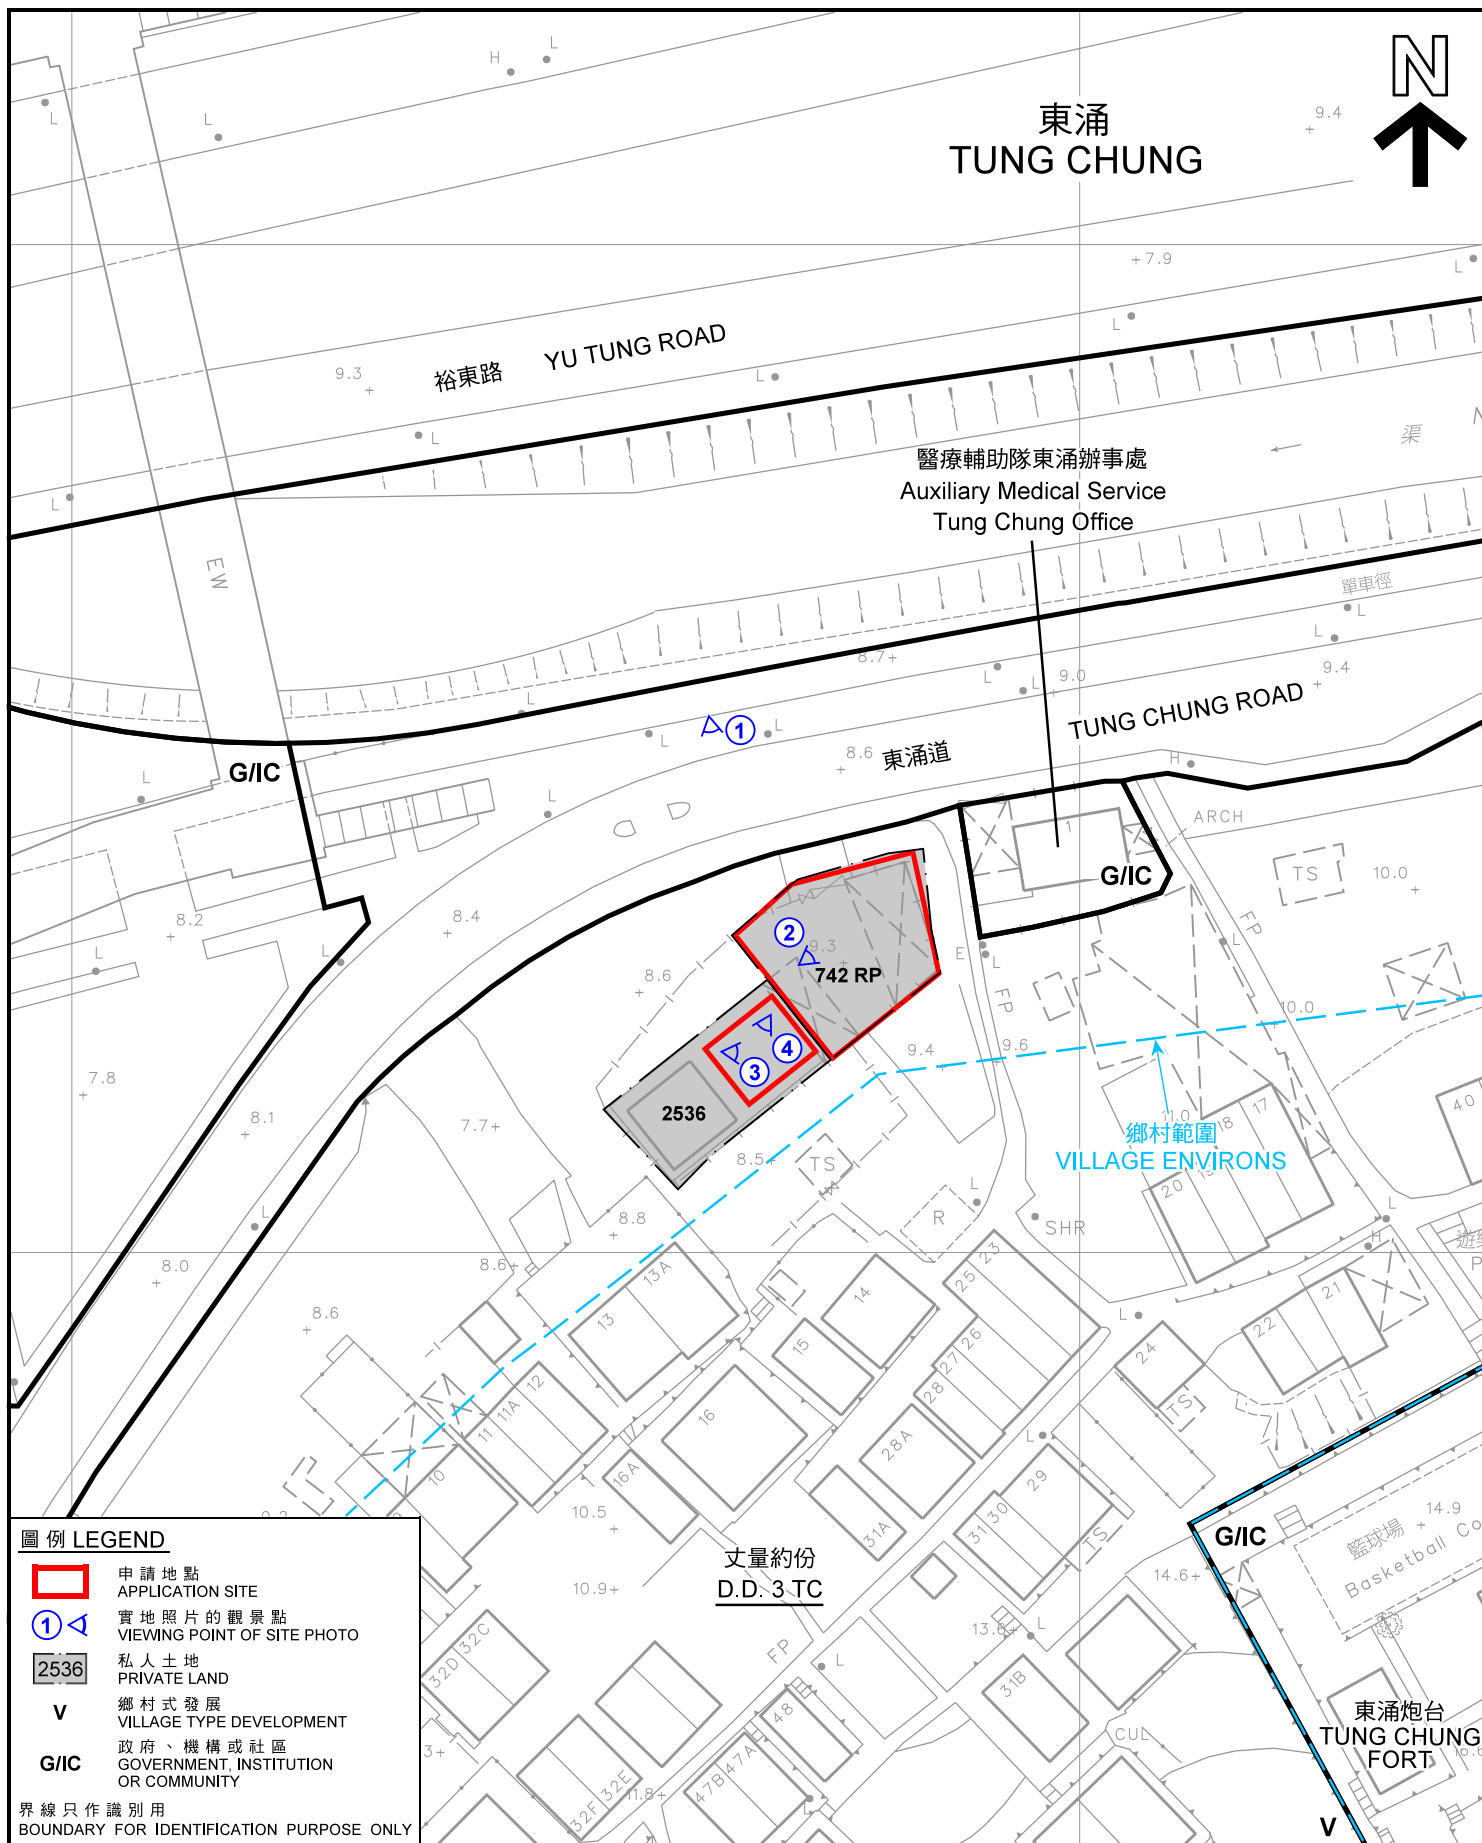

本摘要圖於2021年10月27日擬備， 所根據的資料為測量圖編號 9-SE-8D 及 9-SE-13B EXTRACT PLAN PREPARED ON 27.10.2021 BASED ON SURVEY SHEETS No. 9-SE-8D & 9-SE-13B	平面圖 SITE PLAN 擬議臨時商店及服務行業（地區康健站）（為期4年） 大嶼山東涌東涌丈量約份第3約 地段第2 5 3 6號（部分）及第7 4 2號餘段（部分） PROPOSED TEMPORARY SHOP AND SERVICES (DISTRICT HEALTH CENTRE EXPRESS) FOR A PERIOD OF 4 YEARS LOTS 2536 (Part) AND 742 RP (PART) IN D.D.3 TC, TUNG CHUNG, LANTAU ISLAND SCALE 1:750 比例尺 米 10 0 10 20 30 米 METRES	規劃署 PLANNING DEPARTMENT 參考編號 REFERENCE No. A/I-TCTC/60 圖 PLAN A-2
---	---	--



圖例 LEGEND



申請地點 (界線只作識別用)
APPLICATION SITE (BOUNDARY
FOR IDENTIFICATION PURPOSE
ONLY)

本摘要圖於2021年10月27日擬備，
所根據的資料為地政總署於2021年1月9日
拍得的航攝照片編號E120871C

EXTRACT PLAN PREPARED ON 27.10.2021
BASED ON AERIAL PHOTO No. E120871C
TAKEN ON 9.1.2021
BY LANDS DEPARTMENT

航攝照片 AERIAL PHOTO


擬議臨時商店及服務行業 (地區康健站) (為期4年)
大嶼山東涌東涌丈量約份第3約
地段第2536號 (部分) 及第742號餘段 (部分)
PROPOSED TEMPORARY SHOP AND SERVICES
(DISTRICT HEALTH CENTRE EXPRESS) FOR A PERIOD OF 4 YEARS
LOTS 2536 (Part) AND 742 RP (PART)
IN D.D.3 TC, TUNG CHUNG, LANTAU ISLAND

規劃署
PLANNING
DEPARTMENT



參考編號
REFERENCE No.
A/I-TCTC/60

圖 PLAN
A-3

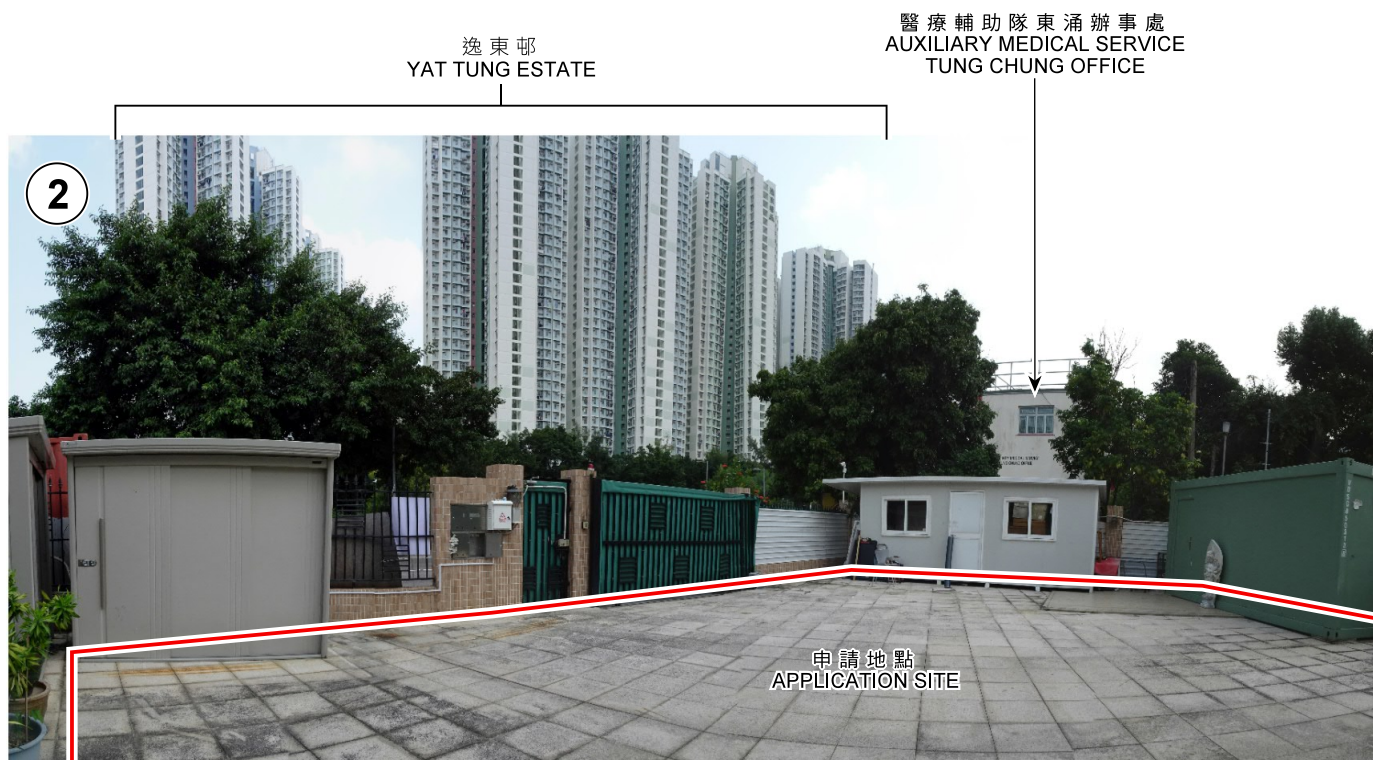

界線只作識別用
BOUNDARY FOR IDENTIFICATION PURPOSE ONLY

本摘要圖於2021年10月27日擬備，
所根據的資料為攝於
2021年9月28日的實地照片
PLAN PREPARED ON 27.10.2021
BASED ON SITE PHOTOS
TAKEN ON 28.9.2021

實地照片 SITE PHOTOS

擬議臨時商店及服務行業（地區康健站）（為期4年）
大嶼山東涌東涌丈量約份第3約
地段第2 5 3 6 號（部分）及第7 4 2 號餘段（部分）
PROPOSED TEMPORARY SHOP AND SERVICES
(DISTRICT HEALTH CENTRE EXPRESS) FOR A PERIOD OF 4 YEARS
LOTS 2536 (Part) AND 742 RP (PART)
IN D.D.3 TC, TUNG CHUNG, LANTAU ISLAND

規劃署
PLANNING
DEPARTMENT



參考編號
REFERENCE No.
A/I-TCTC/60

圖 PLAN
A-4a



申請處所內一樓的內部景觀
INTERNAL VIEW OF 1/F OF THE APPLICATION PREMISES



申請處所內二樓的內部景觀
INTERNAL VIEW OF 2/F OF THE APPLICATION PREMISES

實地照片 SITE PHOTOS

擬議臨時商店及服務行業（地區康健站）（為期4年）
大嶼山東涌東涌丈量約份第3約
地段第2 5 3 6號（部分）及第7 4 2號餘段（部分）
PROPOSED TEMPORARY SHOP AND SERVICES
(DISTRICT HEALTH CENTRE EXPRESS) FOR A PERIOD OF 4 YEARS
LOTS 2536 (Part) AND 742 RP (PART)
IN D.D.3 TC, TUNG CHUNG, LANTAU ISLAND

規劃署
PLANNING
DEPARTMENT



參考編號
REFERENCE No.
A/I-TCTC/60

圖 PLAN
A-4b

本摘要圖於2021年10月27日擬備，
所根據的資料為攝於
2021年9月28日的實地照片
PLAN PREPARED ON 27.10.2021
BASED ON SITE PHOTOS
TAKEN ON 28.9.2021