


位置圖及化糞池位置

Proposed Small House Grant by way of PTG on G.L. in D.D. 3 TC, Ha Ling Pei Village,
Tung Chung, Lantau Island

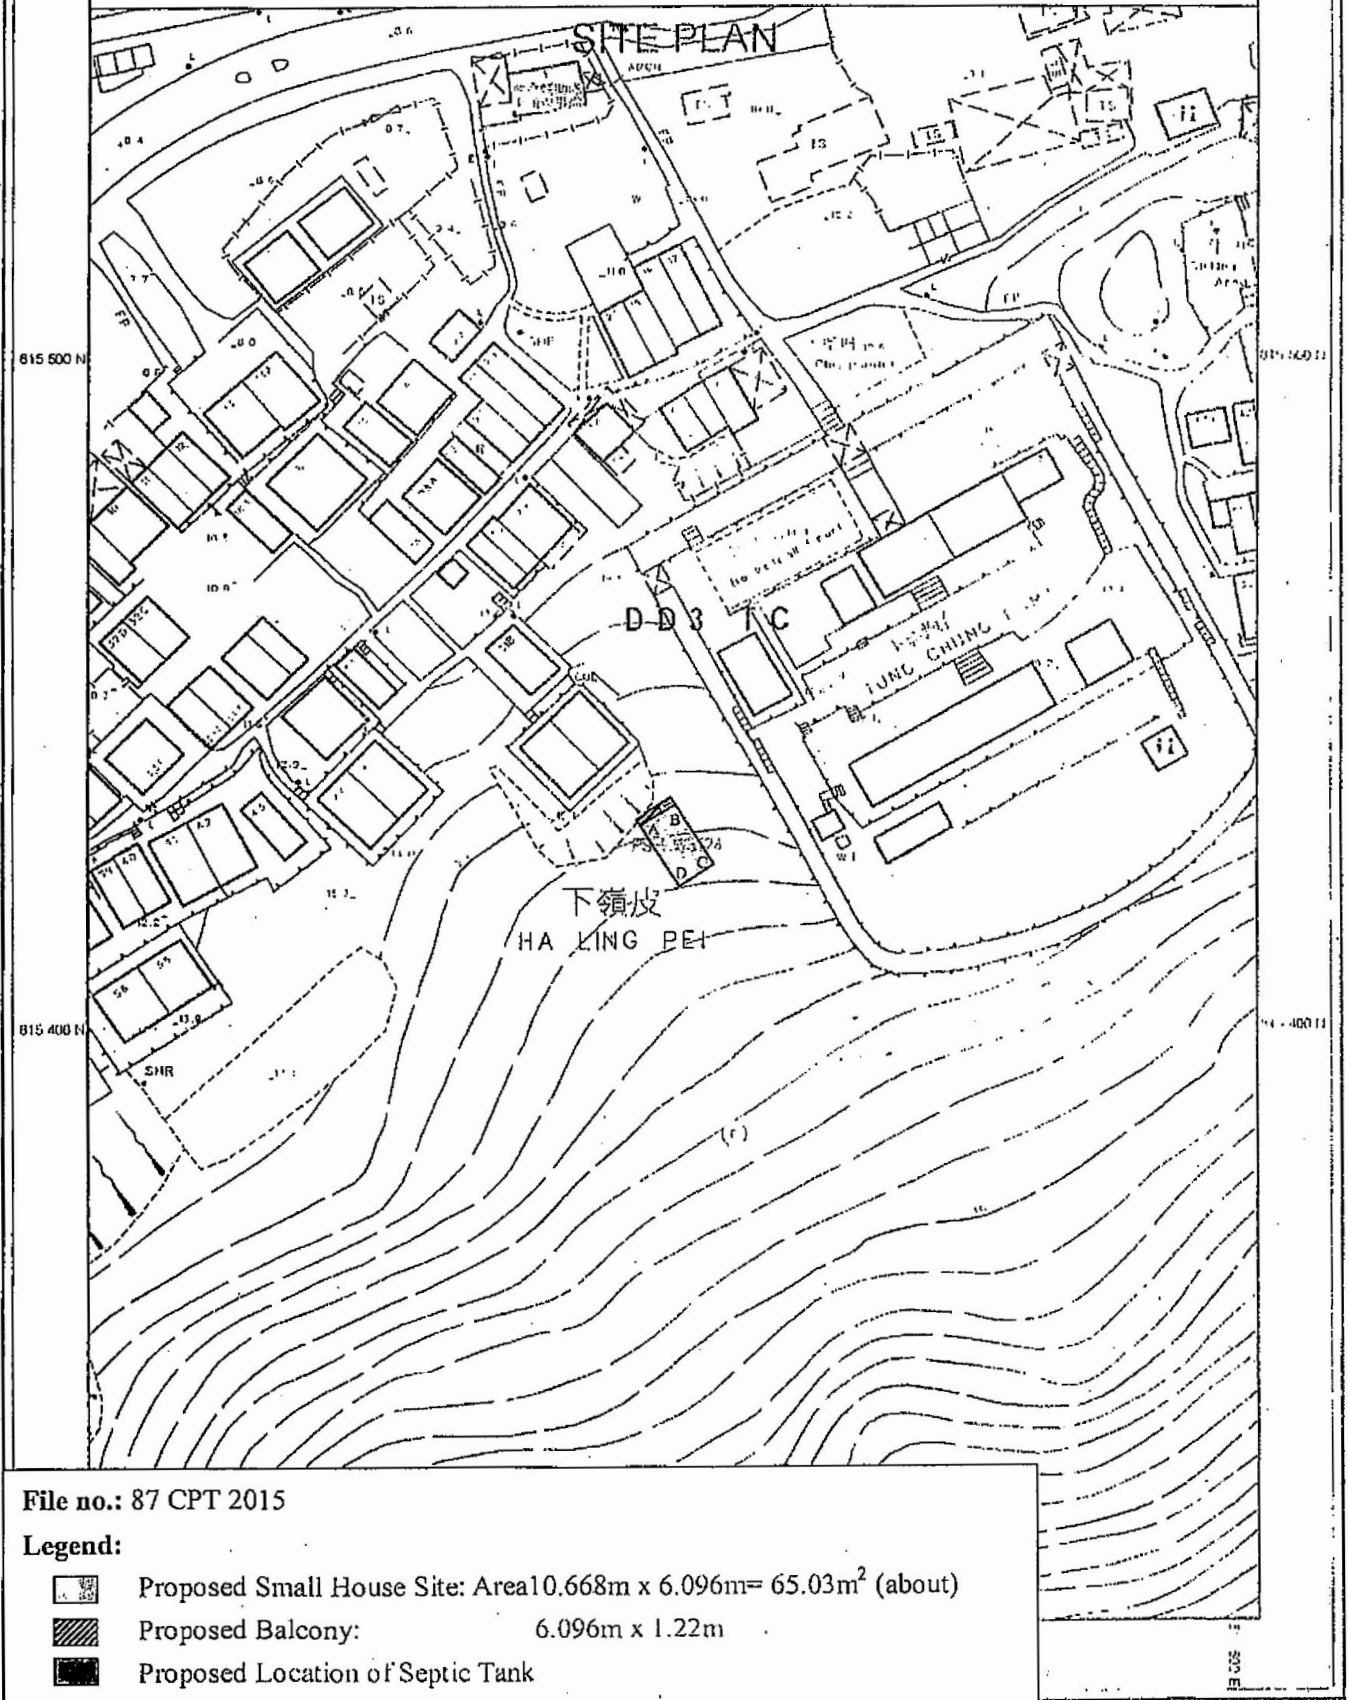

Date: 31-Dec-2015
Lands Administration Office, DLO/Islands
© Copyright reserved - Hong Kong SAR Government


SCALE 1:1000

Sheet Number
9-SE-13B

(來源：申請人於2021年12月22日提交)
(SOURCE : SUBMITTED BY APPLICANT ON 22.12.2021)

參考編號
REFERENCE No.
A/I-TCTC/61


繪圖
DRAWING
A-1

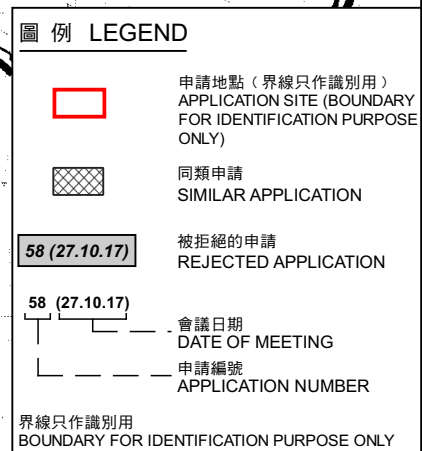

SCALE 1 : 5 000 比例尺

米 100 0 100 200 米
METRES METRES

PLAN
A-1

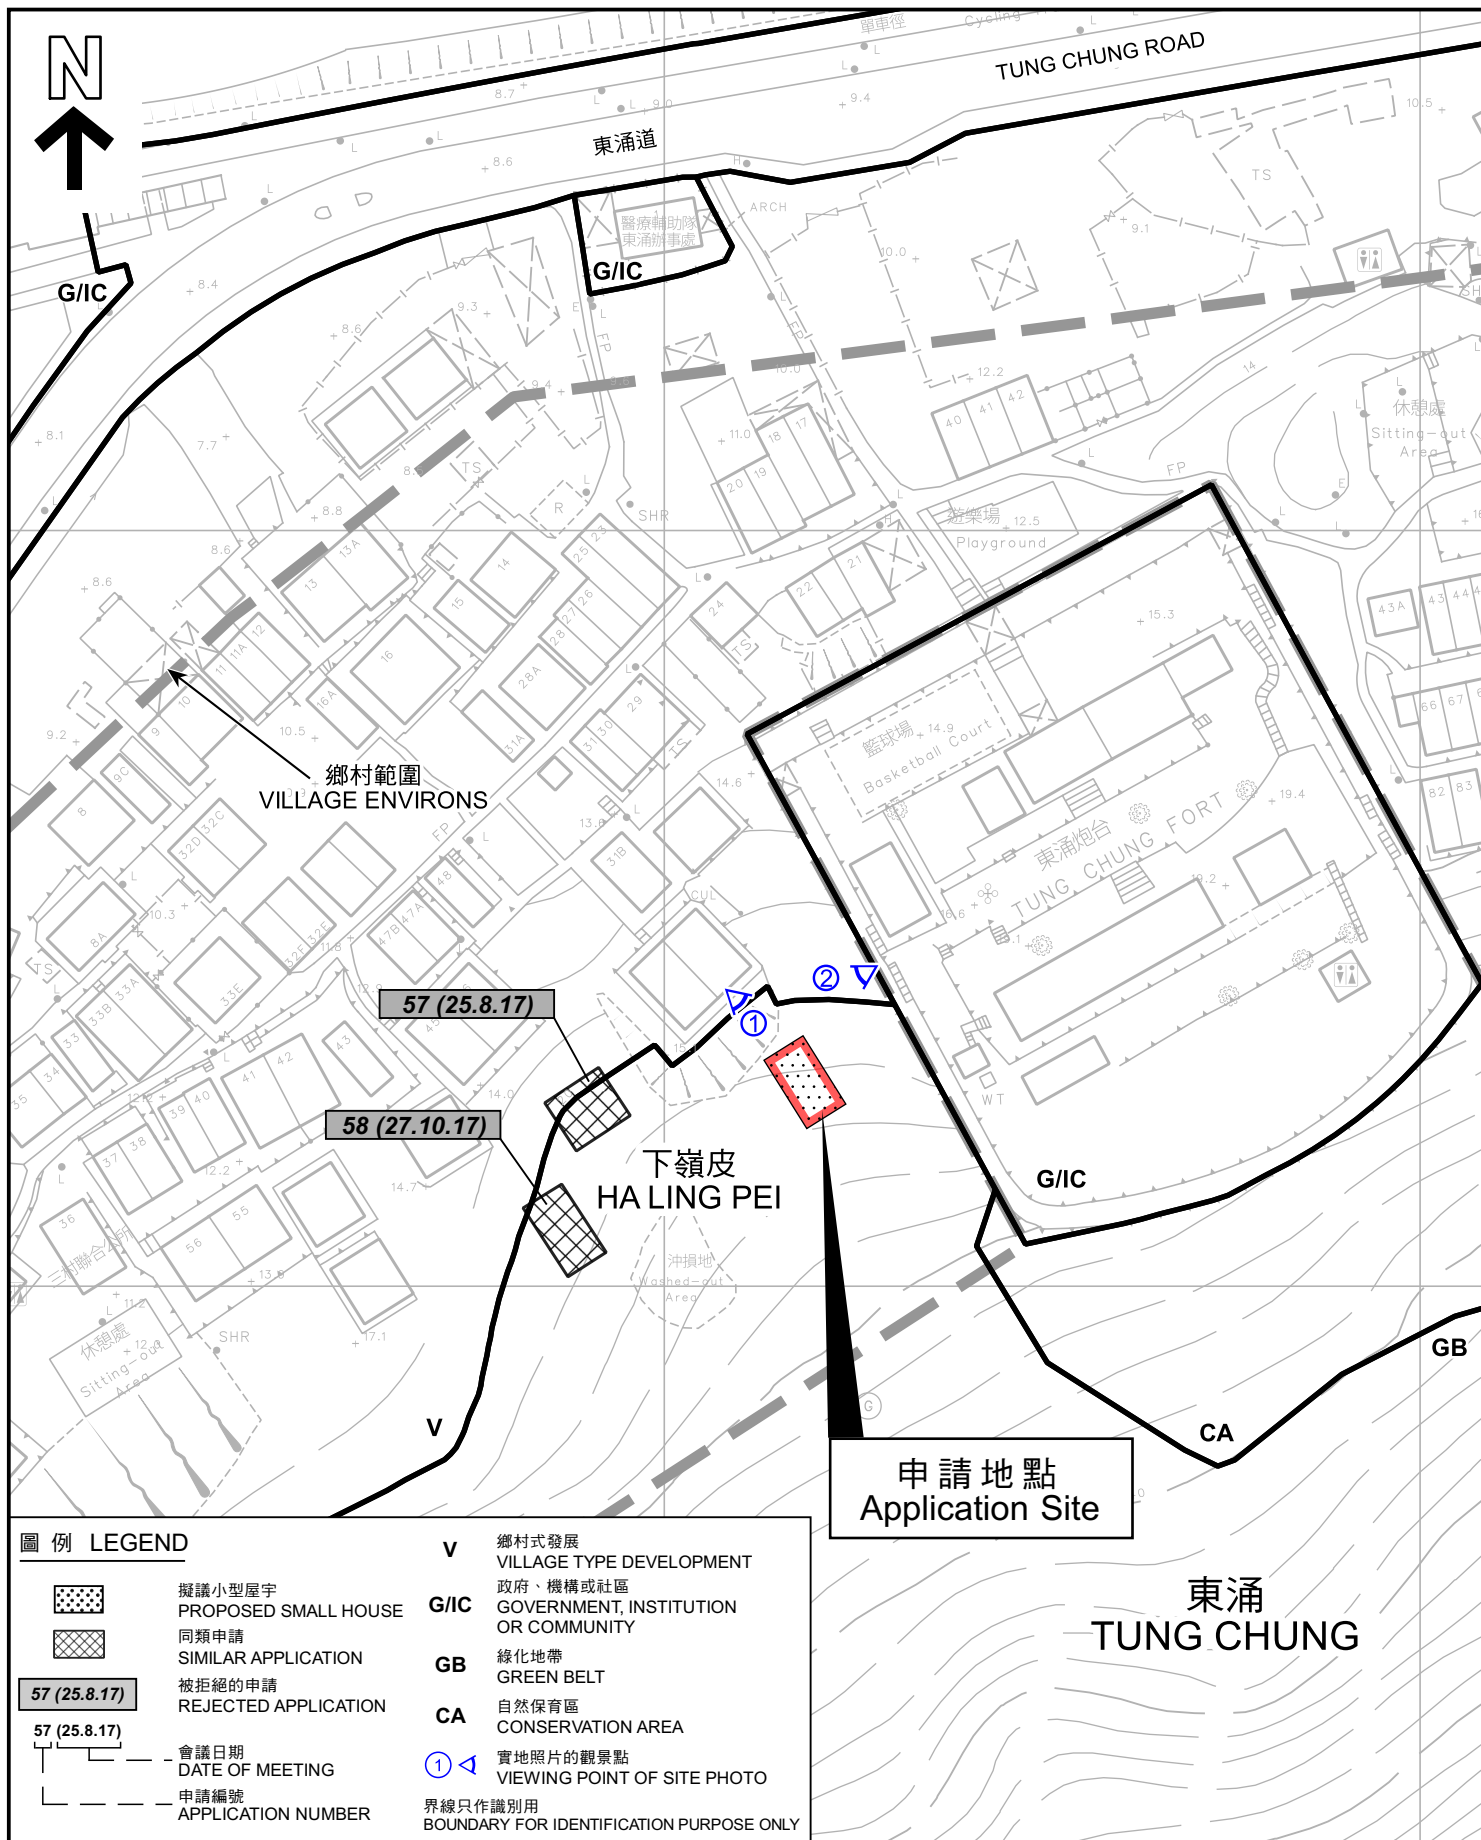

平面圖 SITE PLAN
 擬議屋宇 (新界豁免管制屋宇-小型屋宇)
 大嶼山東涌下嶺皮村東涌丈量約份第3約地段第2 5 6 7 號
 PROPOSED HOUSE
 (NEW TERRITORIES EXEMPTED HOUSE - SMALL HOUSE)
 LOT 2567 IN D.D. 3 TC, HA LING PEI VILLAGE,
 TUNG CHUNG, LANTAU ISLAND

SCALE 1:1 000 比例尺
 米 20 0 20 40 米
 METRES


**規劃署
PLANNING
DEPARTMENT**



參考編號
REFERENCE No.
A/I-TCTC/61

圖 PLAN
A-2a

本摘要圖於2022年1月27日擬備，
 所根據的資料為測量圖編號9-SE-13B
 EXTRACT PLAN PREPARED ON 27.1.2022
 BASED ON SURVEY SHEET
 No. 9-SE-13B

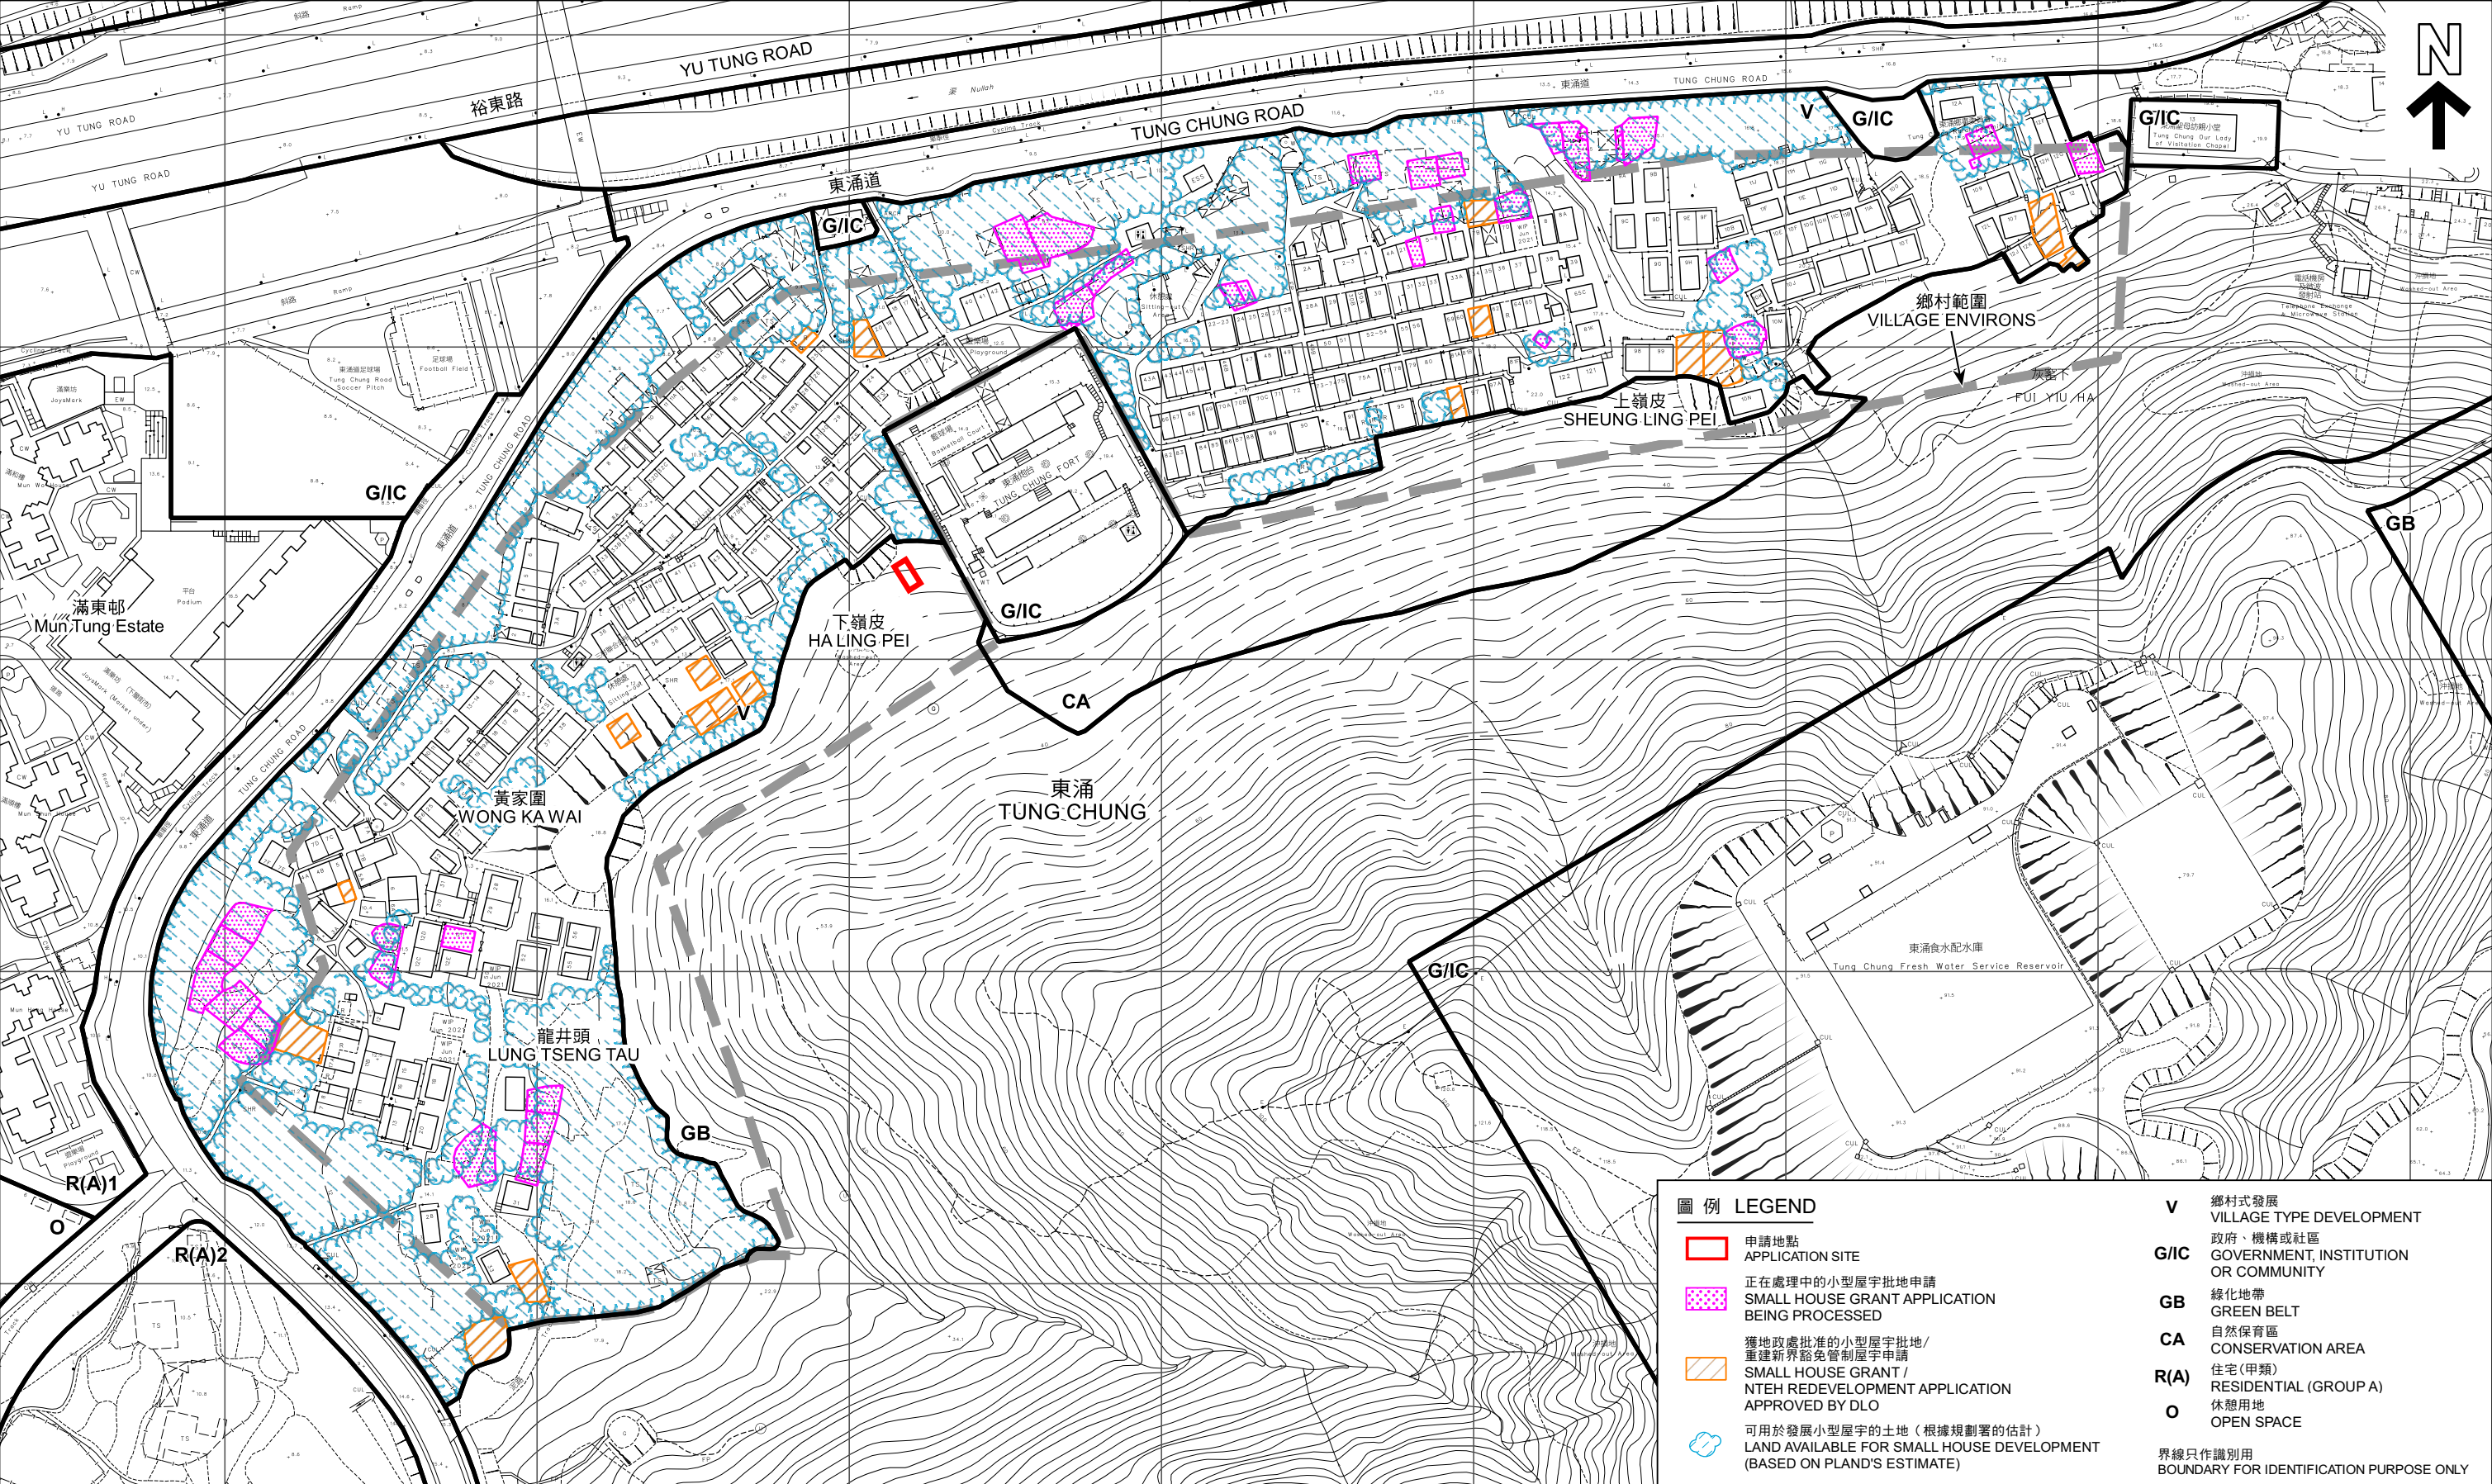

在「鄉村式發展」地帶內預計可供發展小型屋宇的土地數量
ESTIMATED AMOUNT OF LAND AVAILABLE FOR SMALL HOUSE DEVELOPMENT WITHIN THE "V" ZONE

擬議屋宇（新界豁免管制屋宇-小型屋宇）
大嶼山東涌下嶺皮村東涌丈量約份第3約地段第2567號
PROPOSED HOUSE
(NEW TERRITORIES EXEMPTED HOUSE - SMALL HOUSE)
LOT 2567 IN D.D. 3 TC, HA LING PEI VILLAGE,
TUNG CHUNG, LANTAU ISLAND
SCALE 1:2000 比例尺



本摘要圖於2022年1月31日擬備。
所根據的資料為測量圖編號9-SE-13B
EXTRACT PLAN PREPARED ON 31.1.2022
BASED ON SURVEY SHEET No. 9-SE-13B

規劃署
PLANNING DEPARTMENT



參考編號
REFERENCE No.
A/I-TCTC/61

圖 PLAN
A-2b



圖例 LEGEND



申請地點（界線只作識別用）
APPLICATION SITE (BOUNDARY
FOR IDENTIFICATION PURPOSE
ONLY)

本摘要圖於2022年1月7日擬備，
所根據的資料為地政總署於2021年1月9日
拍得的航攝照片編號E120871C

EXTRACT PLAN PREPARED ON 7.1.2022
BASED ON AERIAL PHOTO No.E120871C
TAKEN ON 9.1.2021
BY LANDS DEPARTMENT

航攝照片 AERIAL PHOTO

擬議屋宇（新界豁免管制屋宇-小型屋宇）
大嶼山東涌下嶺皮村東涌丈量約份第3約地段第2567號
PROPOSED HOUSE
(NEW TERRITORIES EXEMPTED HOUSE - SMALL HOUSE)
LOT 2567 IN D.D. 3 TC, HA LING PEI VILLAGE,
TUNG CHUNG, LANTAU ISLAND

規劃署
PLANNING
DEPARTMENT



參考編號
REFERENCE No.
A/I-TCTC/61

圖 PLAN
A-3



申請地點界線只作識別用
APPLICATION SITE BOUNDARY FOR IDENTIFICATION PURPOSE ONLY

實地照片 SITE PHOTOS

擬議屋宇（新界豁免管制屋宇-小型屋宇）
大嶼山東涌下嶺皮村東涌丈量約份第3約地段第2567號
PROPOSED HOUSE
(NEW TERRITORIES EXEMPTED HOUSE - SMALL HOUSE)
LOT 2567 IN D.D. 3 TC, HA LING PEI VILLAGE,
TUNG CHUNG, LANTAU ISLAND

規劃署
PLANNING
DEPARTMENT



參考編號
REFERENCE No.
A/I-TCTC/61

圖 PLAN
A-4

本圖於2022年1月27日擬備，
所根據的資料為攝於
2021年12月31日的實地照片
PLAN PREPARED ON 27.1.2022
BASED ON SITE PHOTOS
TAKEN ON 31.12.2021