



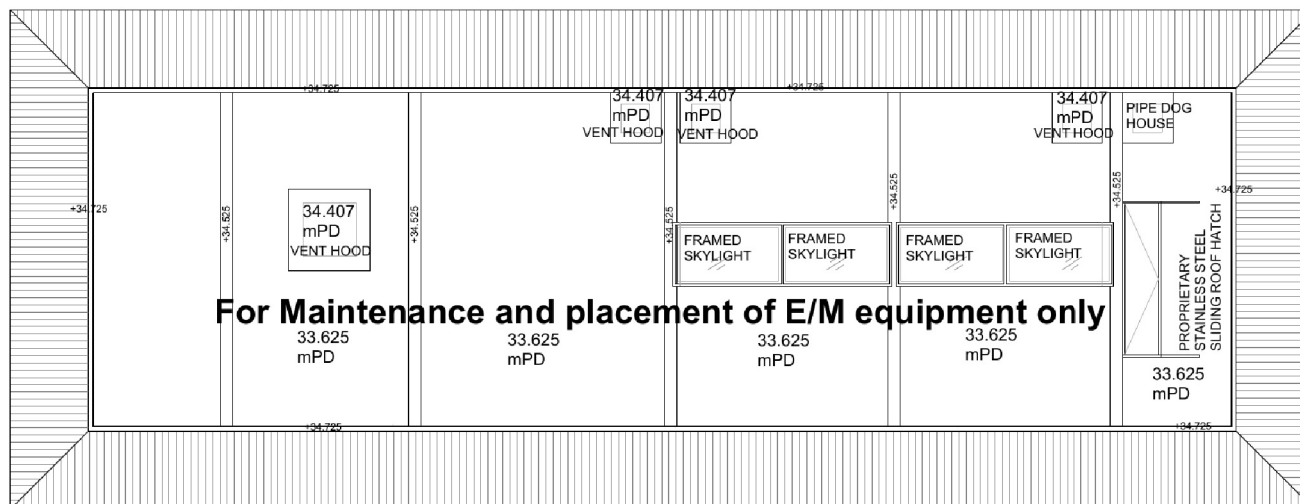


ROOF PLAN
SCALE 1:100

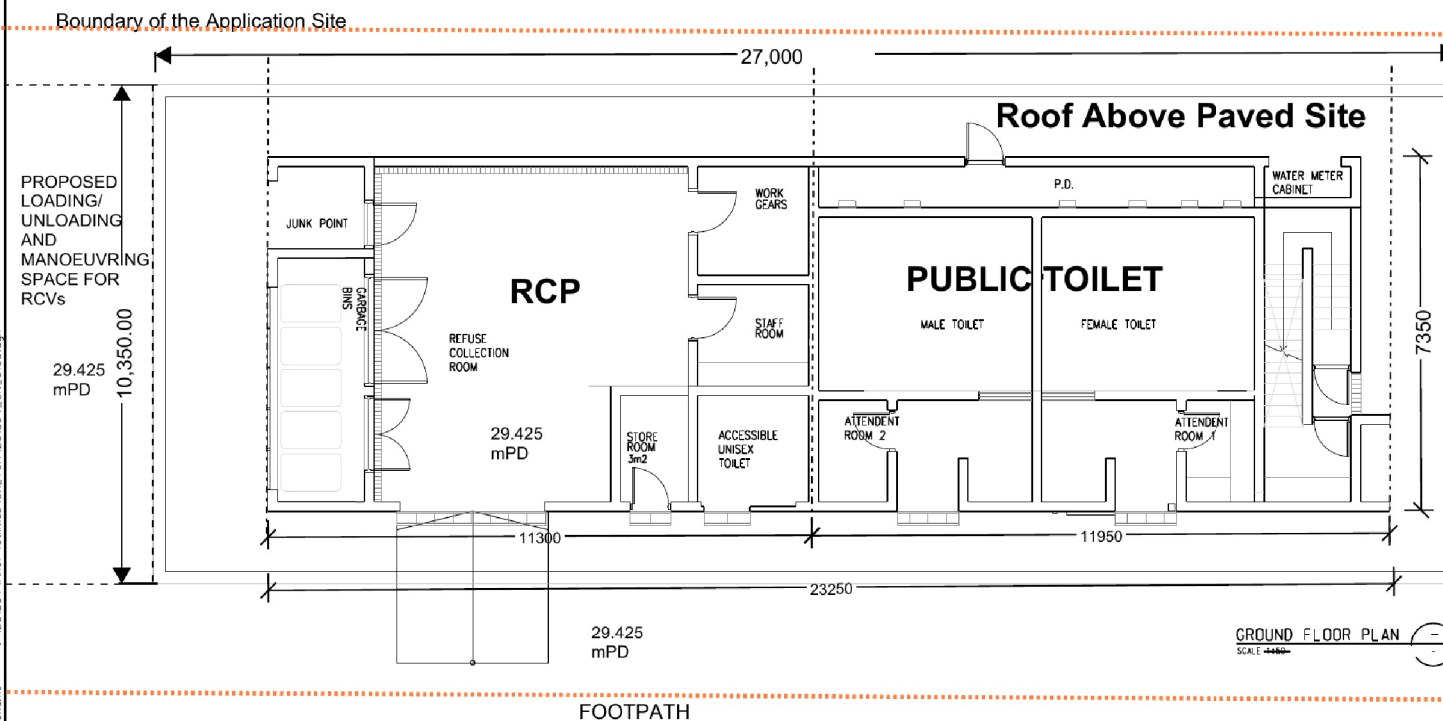


GROUND FLOOR PLAN
SCALE 1:100

Rev	Description	By	Date
Consultant	ARUP		
Project Title			
Contract No. NL/2022/10			
Tung Chung New Town			
Extension (West) -			
Site Formation and Infrastructure Works			
Drawing title			
PROPOSED REPROVISION			
OF PUBLIC TOILET			
AT SHEK MUN KAP ROAD			
ROOF & GROUND FLOOR PLANS			
Drawing no.			
251854/SK/0133			
Rev.			
A			
Drawn	Date	Checked	Approved
UC	25/22	KA	25
Scale		Status	PRELIMINARY
COPYRIGHT RESERVED			
CEDD 土木工程拓展署			
Civil Engineering and			
Development Department			


DO NOT SCALE DRAWING. CHECK ALL DIMENSIONS ON SITE.
ALL RIGHTS RESERVED.
© C/E ARUP & PARTNERS HONG KONG LIMITED.

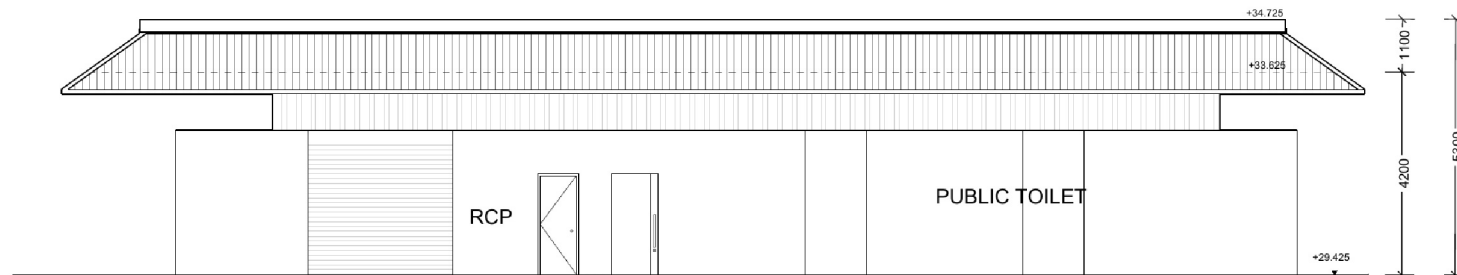

FRONT ELEVATION A
SCALE 1:100

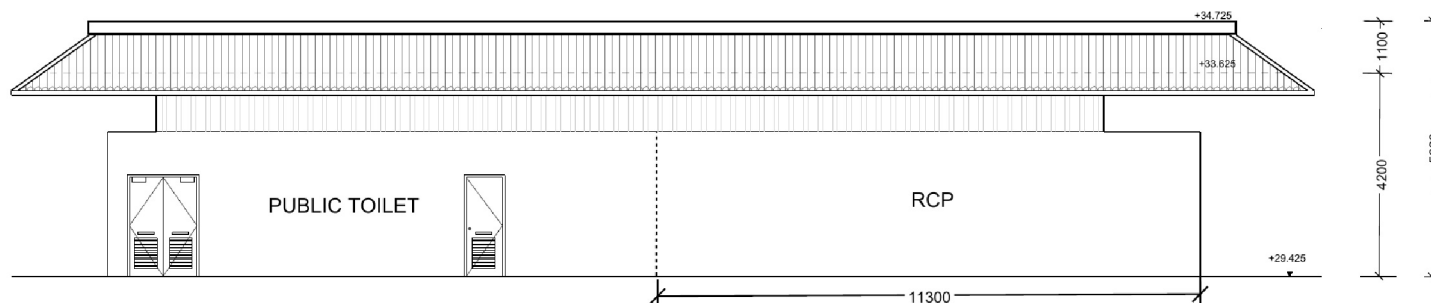

FRONT ELEVATION B
SCALE 1:100

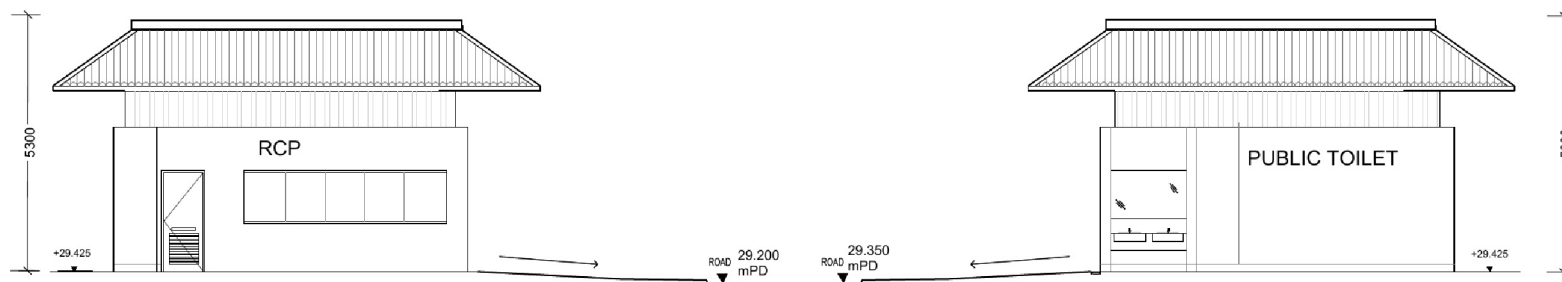

FRONT ELEVATION C
SCALE 1:100

FRONT ELEVATION D
SCALE 1:100

Rev	Description	By	Date
Consultant			
ARUP			
No. NL/2022/10			
Tung Chung New Town Extension (West) - Site Formation and Infrastructure Works			
Drawing title			
PROPOSED REPROVISION OF PUBLIC TOILET AT SHEK MUN KAP ROAD ELEVATIONS			
Drawing no.		Rev.	
251854/SK/0134		A	
Drawn HC	Date 05/22	Checked KH	Approved GL
Scale		Status	
1:100		PRELIMINARY	
COPYRIGHT RESERVED			
 土木工程拓展署 Civil Engineering and Development Department			

Printed by : 5/5/2023
Filename : V:\251854\ARUP\Utilities\SKETCH\251854_SK_0134.dgn

(來源：申請人於2023年12月29日提交)
(SOURCE : SUBMITTED BY APPLICANT ON 29.12.2023)

參考編號
REFERENCE No.
A/I-TCV/26

繪圖
DRAWING
A-3




(來源：申請人於2024年1月26日提交)
(SOURCE : SUBMITTED BY APPLICANT ON 26.1.2024)

參考編號
REFERENCE No.
A/I-TCV/26

繪圖
DRAWING
A-4



KEY PLAN

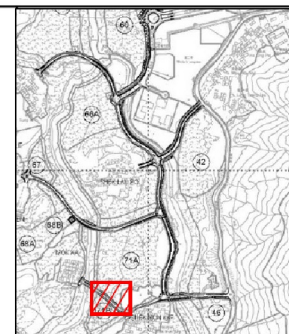

KEY PLAN



PROPOSED TOILET AND RCP – View 2

A		FIRST ISSUE		ST	04/23
Rev	Description	By	Date		
Consultant					
ARUP					
Contract No. and Title					
Agreement No. CE 70/2015 (CE)					
Tung Chung New Town					
Extension (West)					
- Design and Construction					
Drawing title					
PHOTOMONTAGES					
- VIEW 2					
Drawing no.		APPENDIX – C6		Rev. A	
Drawn	SL	Date	10/23	Checked	WJ
Scale	N.T.S.	Status		Approved	AV
COPYRIGHT RESERVED					
 土木工程拓展署 Civil Engineering and Development Department					

(來源：申請人於2023年12月29日提交)
(SOURCE : SUBMITTED BY APPLICANT ON 29.12.2023)

參考編號
REFERENCE No.
A/I-TCV/26

繪圖
DRAWING
A-5


Annex A: Site Selection Options

The map displays the following features and labels:

- Option 1**: A green rectangular area near the 'Existing Toilet to be relocated'.
- Option 2**: A green rectangular area near the 'Hiking Path to Fat Mun Ancient Trail'.
- Option 3**: A green rectangular area near the 'Entrance Gate of Shek Mun Kap (Grade 3 Heritage)'.
- Option 4**: A green rectangular area near the 'Yuen Tan Temple'.
- Existing Toilet to be relocated**: A blue rectangular area near Option 1.
- Hiking Path to Fat Mun Ancient Trail**: A red dashed line with an arrow pointing towards the bottom left.
- Entrance Gate of Shek Mun Kap (Grade 3 Heritage)**: A photograph of the gate structure.
- Yuen Tan Temple**: A photograph of the temple building.
- Tai Wong Ye Earth Shrine**: A photograph of the shrine.
- Land parcels**: Numerous numbered parcels (e.g., 2477, 2486, 2485, 2482, 2487, 2484, 2544, 2545, 2548, 2556, 2557, 2558,

(SOURCE : SUBMITTED BY APPLICANT ON 29.12.2023)


繪圖
DRAWING
A-6

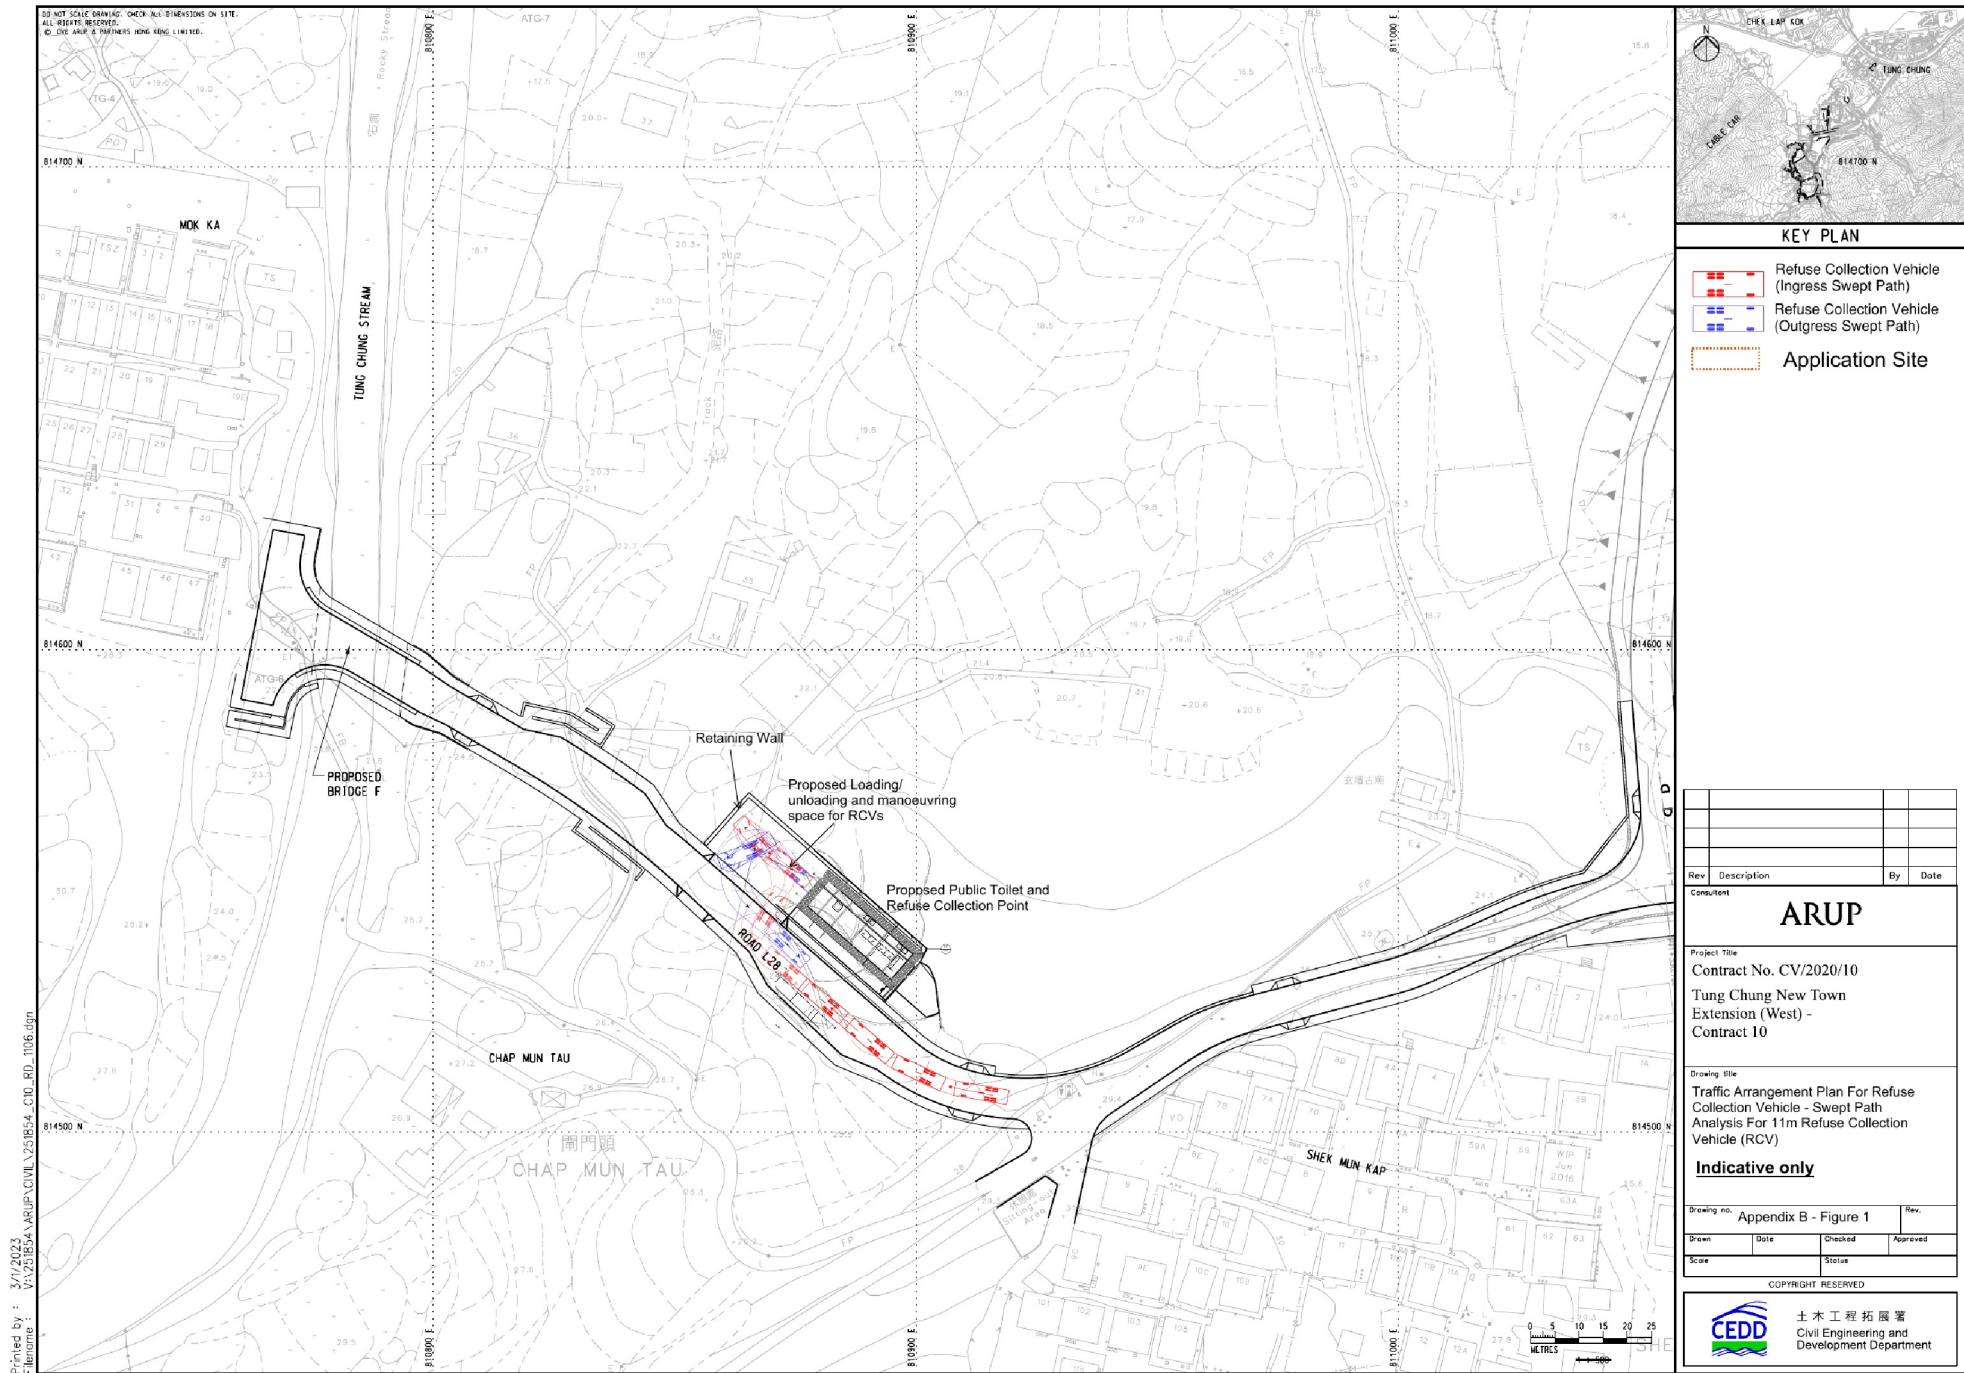

(來源：申請人於2024年1月26日提交)
(SOURCE : SUBMITTED BY APPLICANT ON 26.1.2024)

參考編號
REFERENCE No.
A/I-TCV/26

繪圖
DRAWING
A-7

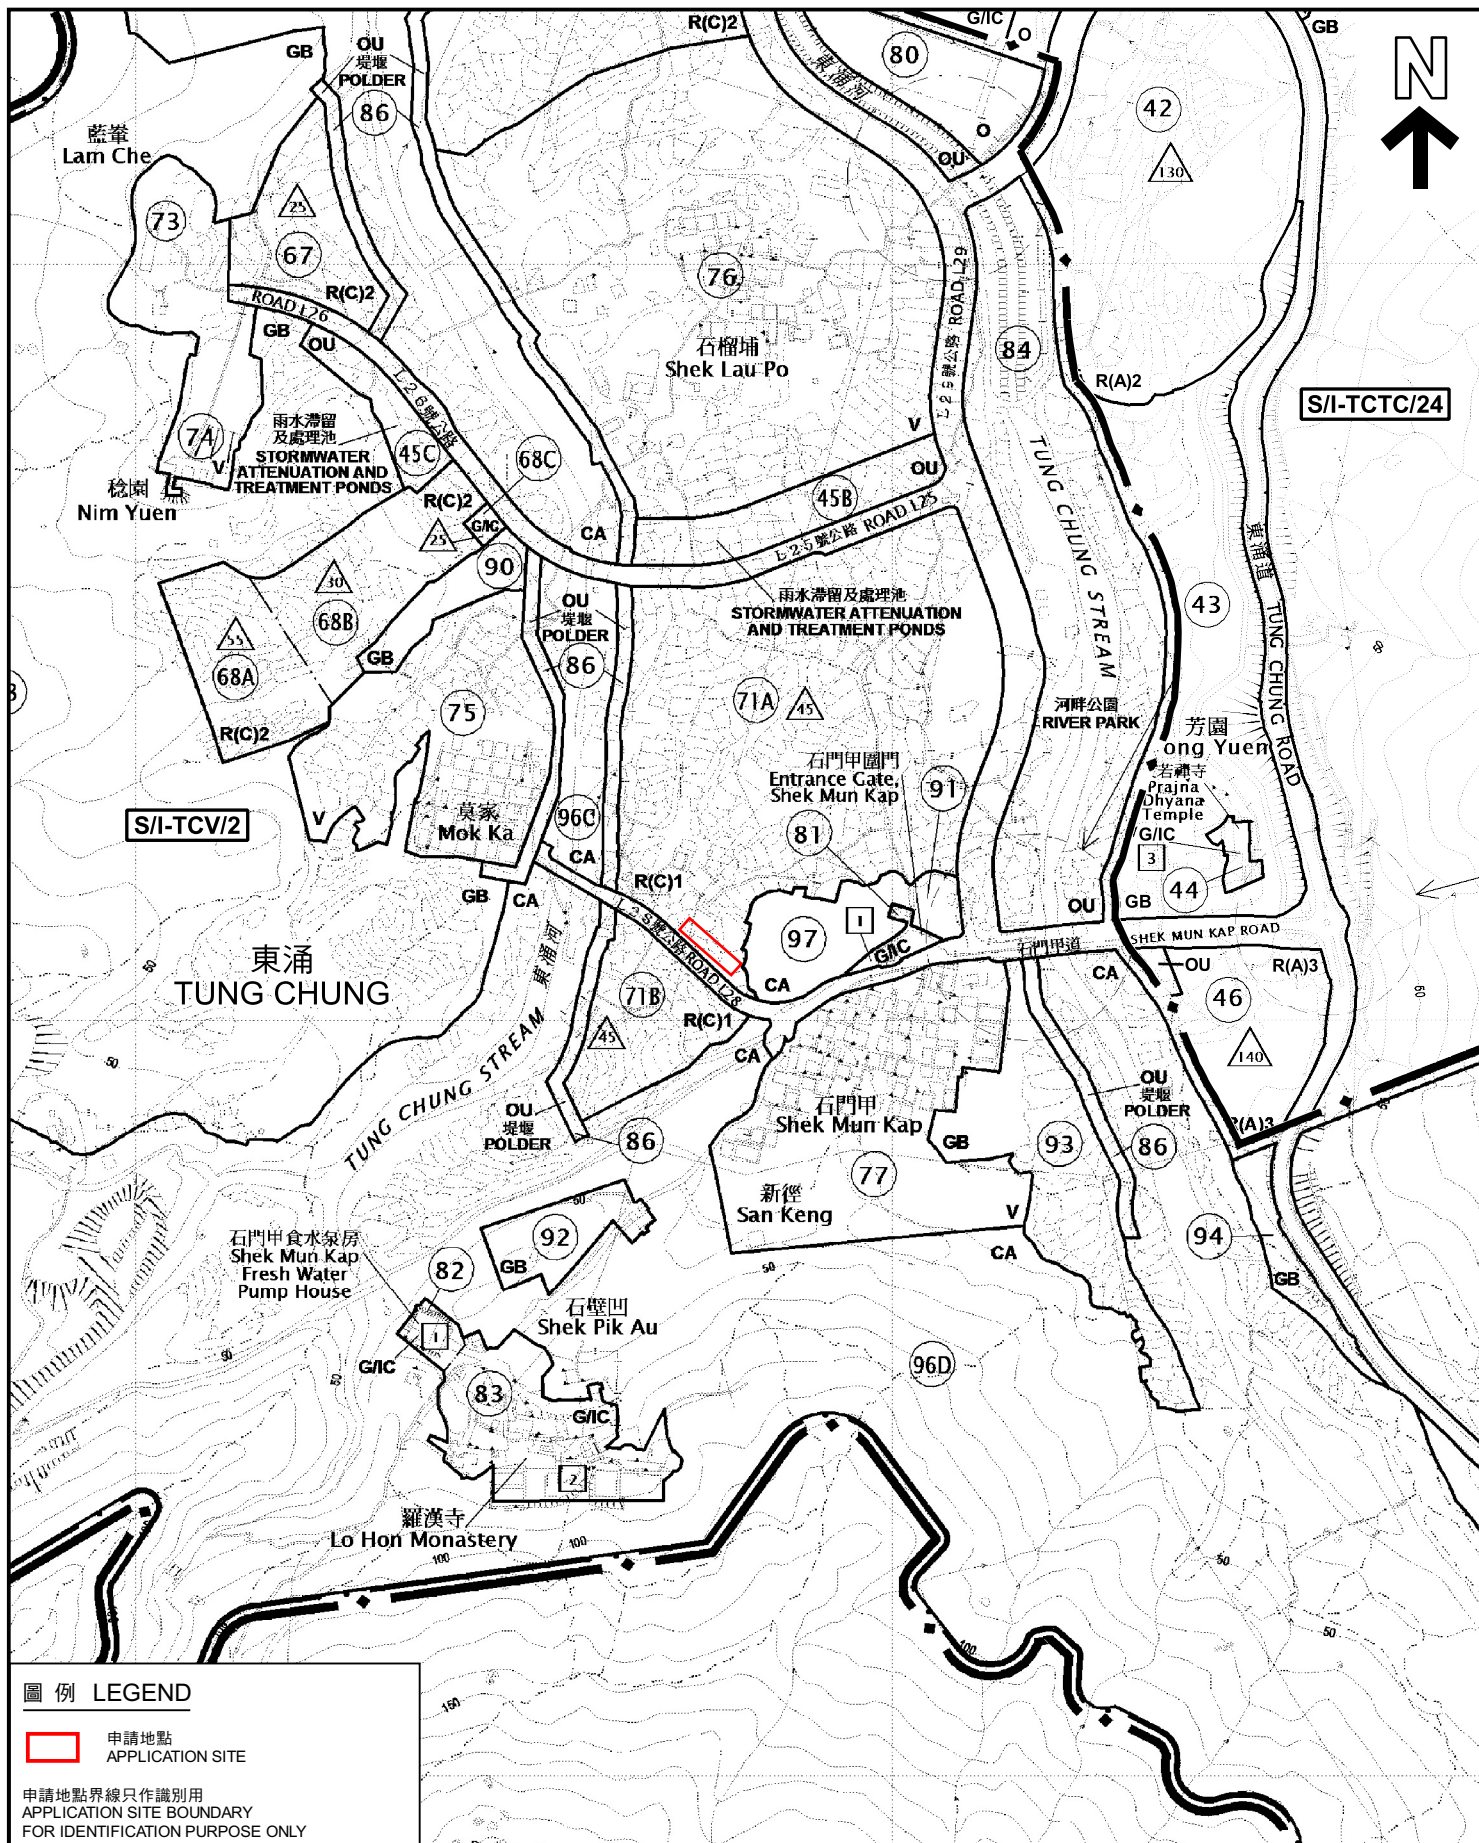

圖例 LEGEND

申請地點
APPLICATION SITE

申請地點界線只作識別用
APPLICATION SITE BOUNDARY
FOR IDENTIFICATION PURPOSE ONLY

位置圖 LOCATION PLAN

擬議公廁設施及政府垃圾收集站
大嶼山東涌丈量約份第1約地段第2416號(部分)、第2417號(部分)、
第2418號(部分)、第2419號(部分)及第2421號(部分)和毗連政府土地
PROPOSED PUBLIC CONVENIENCE
AND GOVERNMENT REFUSE COLLECTION POINT
LOTS 2416 (PART), 2417 (PART), 2418 (PART), 2419 (PART) AND 2421 (PART)
IN D.D. 1 TC AND ADJOINING GOVERNMENT LAND,
TUNG CHUNG, LANTAU ISLAND

SCALE 1:5 000 比例尺

米 100 0 100 200 米
METRES


規劃署
PLANNING
DEPARTMENT



參考編號
REFERENCE No.
A/I-TCV/26

圖 PLAN
A-1

本摘要圖於2024年1月9日擬備，
所根據的資料為於2017年2月7日
核准的分區計劃大綱圖編號S/I-TCV/2及
於2021年6月1日核准的
分區計劃大綱圖編號S/I-TCTC/24
EXTRACT PLAN PREPARED ON 9.1.2024
BASED ON OUTLINE ZONING PLAN
No. S/I-TCV/2 APPROVED ON 7.2.2017 &
OUTLINE ZONING PLAN No. S/I-TCTC/24
APPROVED ON 1.6.2021

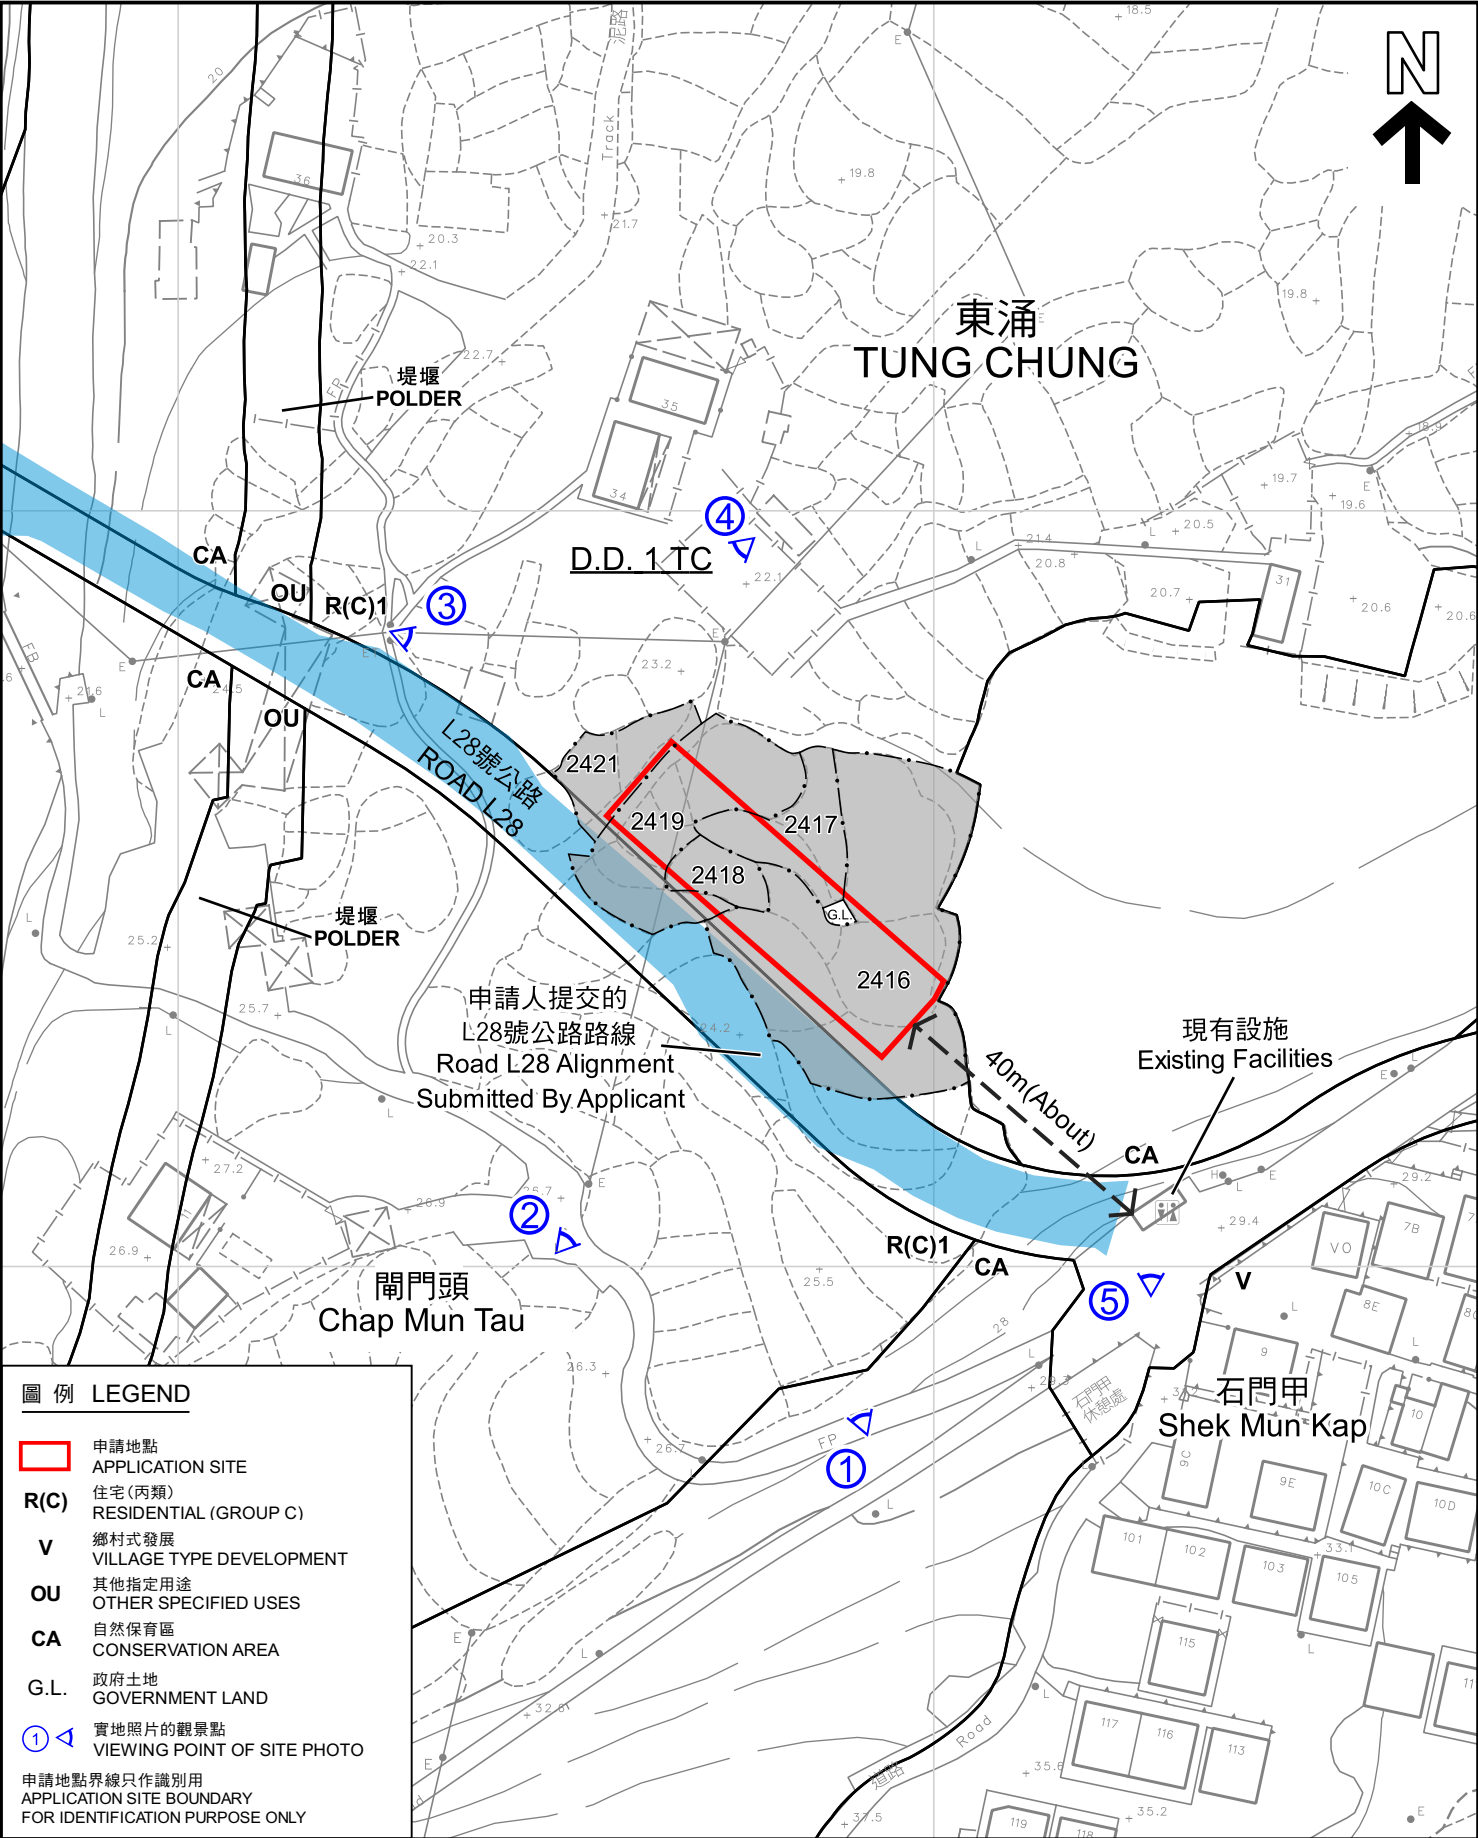

圖例 LEGEND

- 申請地點
APPLICATION SITE
- R(C)
住宅(丙類)
RESIDENTIAL (GROUP C)
- V
鄉村式發展
VILLAGE TYPE DEVELOPMENT
- OU
其他指定用途
OTHER SPECIFIED USES
- CA
自然保育區
CONSERVATION AREA
- G.L.
政府土地
GOVERNMENT LAND
- ①
實地照片的觀景點
VIEWING POINT OF SITE PHOTO

申請地點界線只作識別用
APPLICATION SITE BOUNDARY
FOR IDENTIFICATION PURPOSE ONLY

平面圖 SITE PLAN

擬議公廁設施及政府垃圾收集站
大嶼山東涌丈量約份第1約地段第2416號(部分)、第2417號(部分)、
第2418號(部分)、第2419號(部分)及第2421號(部分)和毗連政府土地
PROPOSED PUBLIC CONVENIENCE
AND GOVERNMENT REFUSE COLLECTION POINT
LOTS 2416 (PART), 2417 (PART), 2418 (PART), 2419 (PART) AND 2421 (PART)
IN D.D. 1 TC AND ADJOINING GOVERNMENT LAND,
TUNG CHUNG, LANTAU ISLAND
SCALE 1:1 000 比例尺

米 20 0 20 40 米
METRES

規劃署
PLANNING
DEPARTMENT



參考編號
REFERENCE No.
A/I-TCV/26

圖 PLAN
A-2

本摘要圖於2024年2月6日擬備，
所根據的資料為測量圖編號9-SE-13C
EXTRACT PLAN PREPARED ON 6.2.2024
BASED ON SURVEY SHEET No. 9-SE-13C



東涌
TUNG CHUNG

堤堰
POLDER

CA
OU R(C)1

CA
OU

L28號公路
ROAD L28

堤堰
POLDER

閘門頭
Chap Mun Tau

CA

R(C)1
CA

石門甲
Shek Mun Kap

圖例 LEGEND

-  申請地點
APPLICATION SITE
-  住宅(丙類)
RESIDENTIAL (GROUP C)
-  鄉村式發展
VILLAGE TYPE DEVELOPMENT
-  其他指定用途
OTHER SPECIFIED USES
-  自然保育區
CONSERVATION AREA

申請地點界線只作識別用
APPLICATION SITE BOUNDARY
FOR IDENTIFICATION PURPOSE ONLY

航攝照片 AERIAL PHOTO

擬議公廁設施及政府垃圾收集站
大嶼山東涌丈量約份第1約地段第2416號(部分)、第2417號(部分)、
第2418號(部分)、第2419號(部分)及第2421號(部分)和毗連政府土地
PROPOSED PUBLIC CONVENIENCE
AND GOVERNMENT REFUSE COLLECTION POINT
LOTS 2416 (PART), 2417 (PART), 2418 (PART), 2419 (PART) AND 2421 (PART)
IN D.D. 1 TC AND ADJOINING GOVERNMENT LAND,
TUNG CHUNG, LANTAU ISLAND

規劃署
PLANNING
DEPARTMENT




參考編號
REFERENCE No.
A/I-TCV/26

圖 PLAN
A-3

本摘要圖於2024年1月9日擬備，
所根據的資料為地政總署於2022年12月10日
拍得的航攝照片編號 E170738C

EXTRACT PLAN PREPARED ON 9.1.2024
BASED ON AERIAL PHOTO No. E170738C
TAKEN ON 10.12.2022
BY LANDS DEPARTMENT

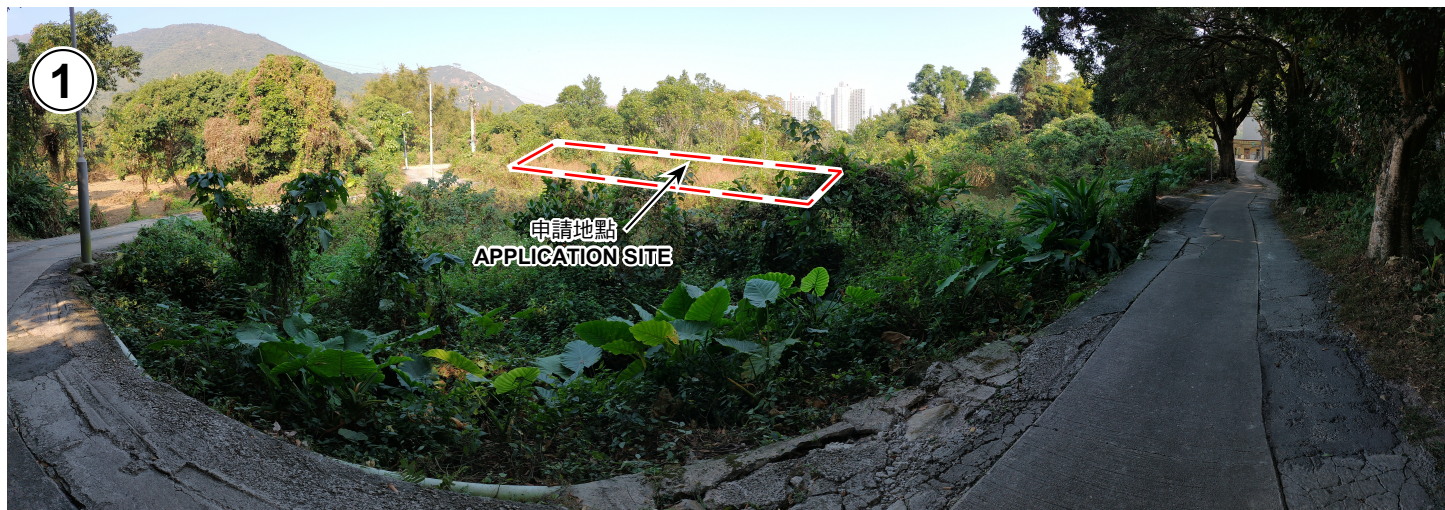

申請地點界線只作識別用
APPLICATION SITE BOUNDARY FOR IDENTIFICATION PURPOSE ONLY

實地照片 SITE PHOTOS

擬議公廁設施及政府垃圾收集站
大嶼山東涌丈量約份第1約地段第2416號(部分)、第2417號(部分)、
第2418號(部分)、第2419號(部分)及第2421號(部分)和毗連政府土地
PROPOSED PUBLIC CONVENIENCE
AND GOVERNMENT REFUSE COLLECTION POINT
LOTS 2416 (PART), 2417 (PART), 2418 (PART), 2419 (PART) AND 2421 (PART)
IN D.D. 1 TC AND ADJOINING GOVERNMENT LAND,
TUNG CHUNG, LANTAU ISLAND

本圖於2024年1月18日擬備，所根據的
資料為攝於2024年1月9日的實地照片


PLAN PREPARED ON 18.1.2024
BASED ON SITE PHOTOS
TAKEN ON 9.1.2024

規劃署
PLANNING
DEPARTMENT



參考編號
REFERENCE No.
A/I-TCV/26

圖 PLAN
A-4a

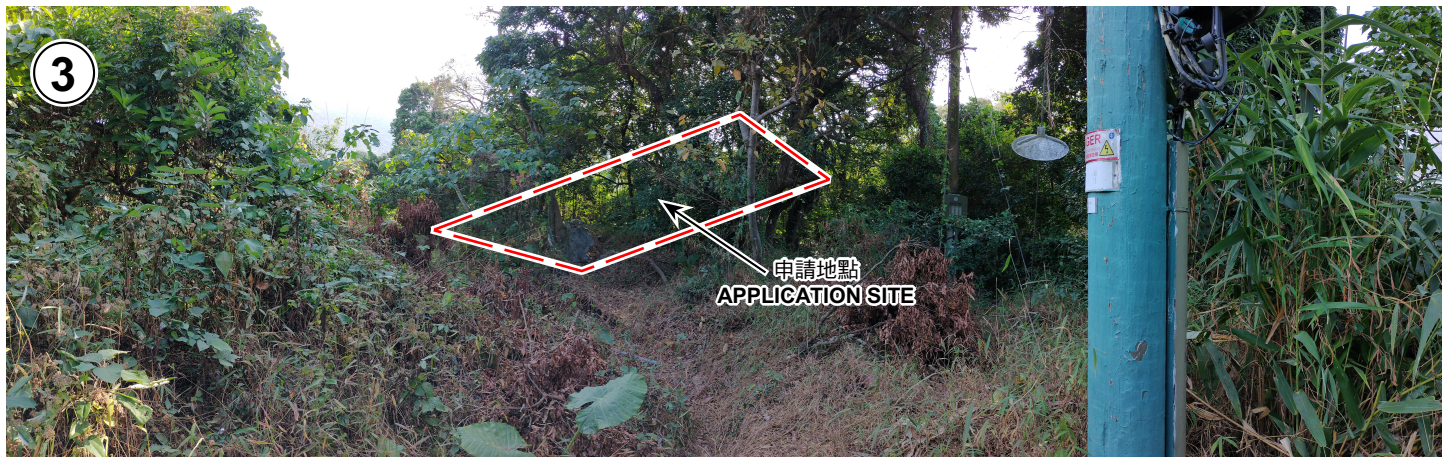

現有設施
EXISTING FACILITIES



申請地點界線只作識別用
APPLICATION SITE BOUNDARY FOR IDENTIFICATION PURPOSE ONLY

實地照片 SITE PHOTOS

擬議公廁設施及政府垃圾收集站
大嶼山東涌丈量約份第1約地段第2416號(部分)、第2417號(部分)、
第2418號(部分)、第2419號(部分)及第2421號(部分)和毗連政府土地
PROPOSED PUBLIC CONVENIENCE
AND GOVERNMENT REFUSE COLLECTION POINT
LOTS 2416 (PART), 2417 (PART), 2418 (PART), 2419 (PART) AND 2421 (PART)
IN D.D. 1 TC AND ADJOINING GOVERNMENT LAND,
TUNG CHUNG, LANTAU ISLAND

規劃署
PLANNING
DEPARTMENT



參考編號
REFERENCE No.
A/I-TCV/26

圖 PLAN
A-4b

本圖於2024年1月26日擬備，所根據的
資料為攝於2024年1月9日的實地照片

PLAN PREPARED ON 26.1.2024
BASED ON SITE PHOTOS
TAKEN ON 9.1.2024