



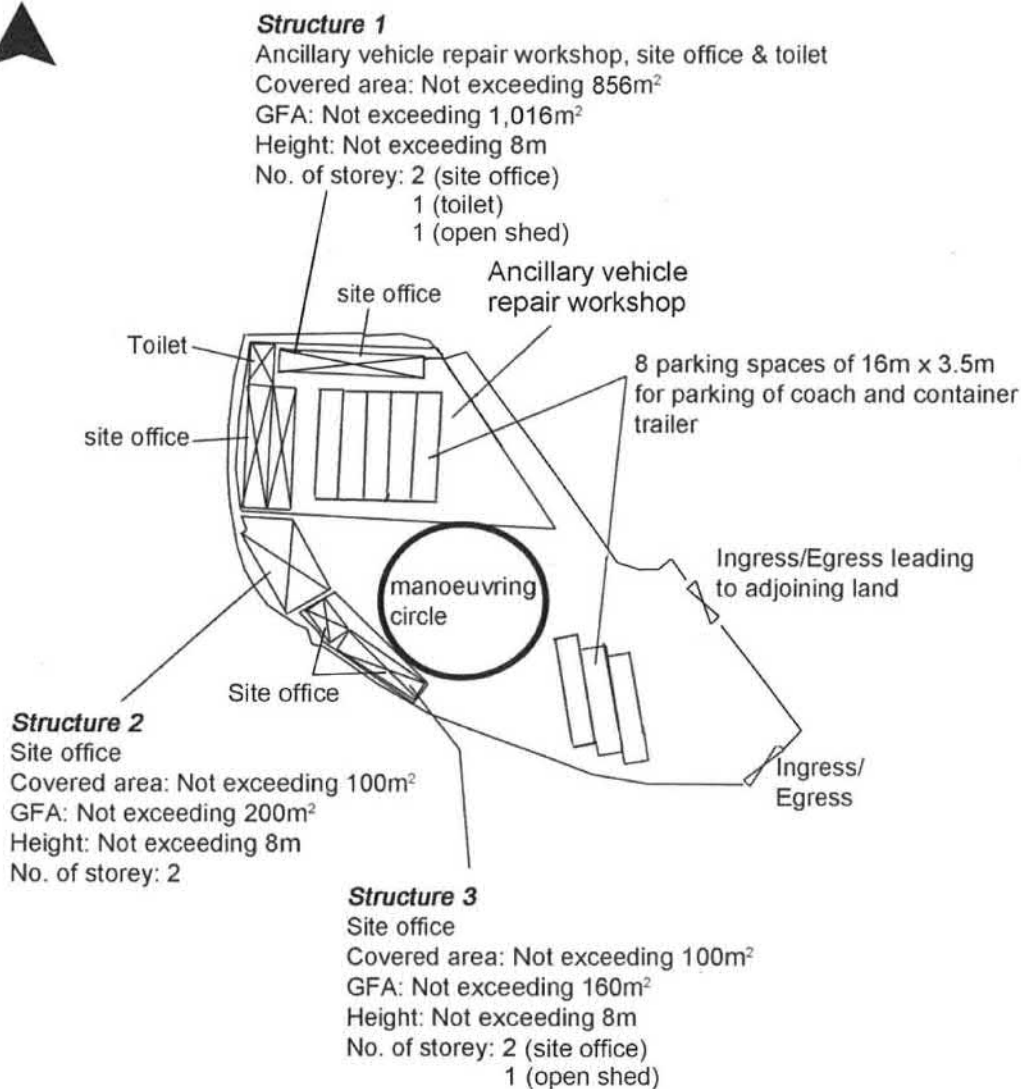

Project 項目名稱: Proposed Temporary Coach & Container Trailer Parking with Ancillary Vehicle Repair Workshop for a Period of 3 Years at Lots 879 S.A RP, 879 S.B RP (Part), 880 S.C RP in D.D. 92 & Adjoining Government Land, Yin Kong, Sheung Shui, N.T.	Drawing Title 圖目: Proposed Layout Plan Drawing No. 圖號: Figure 2	Remarks 備註: Scale 比例: 1:1000
---	---	---

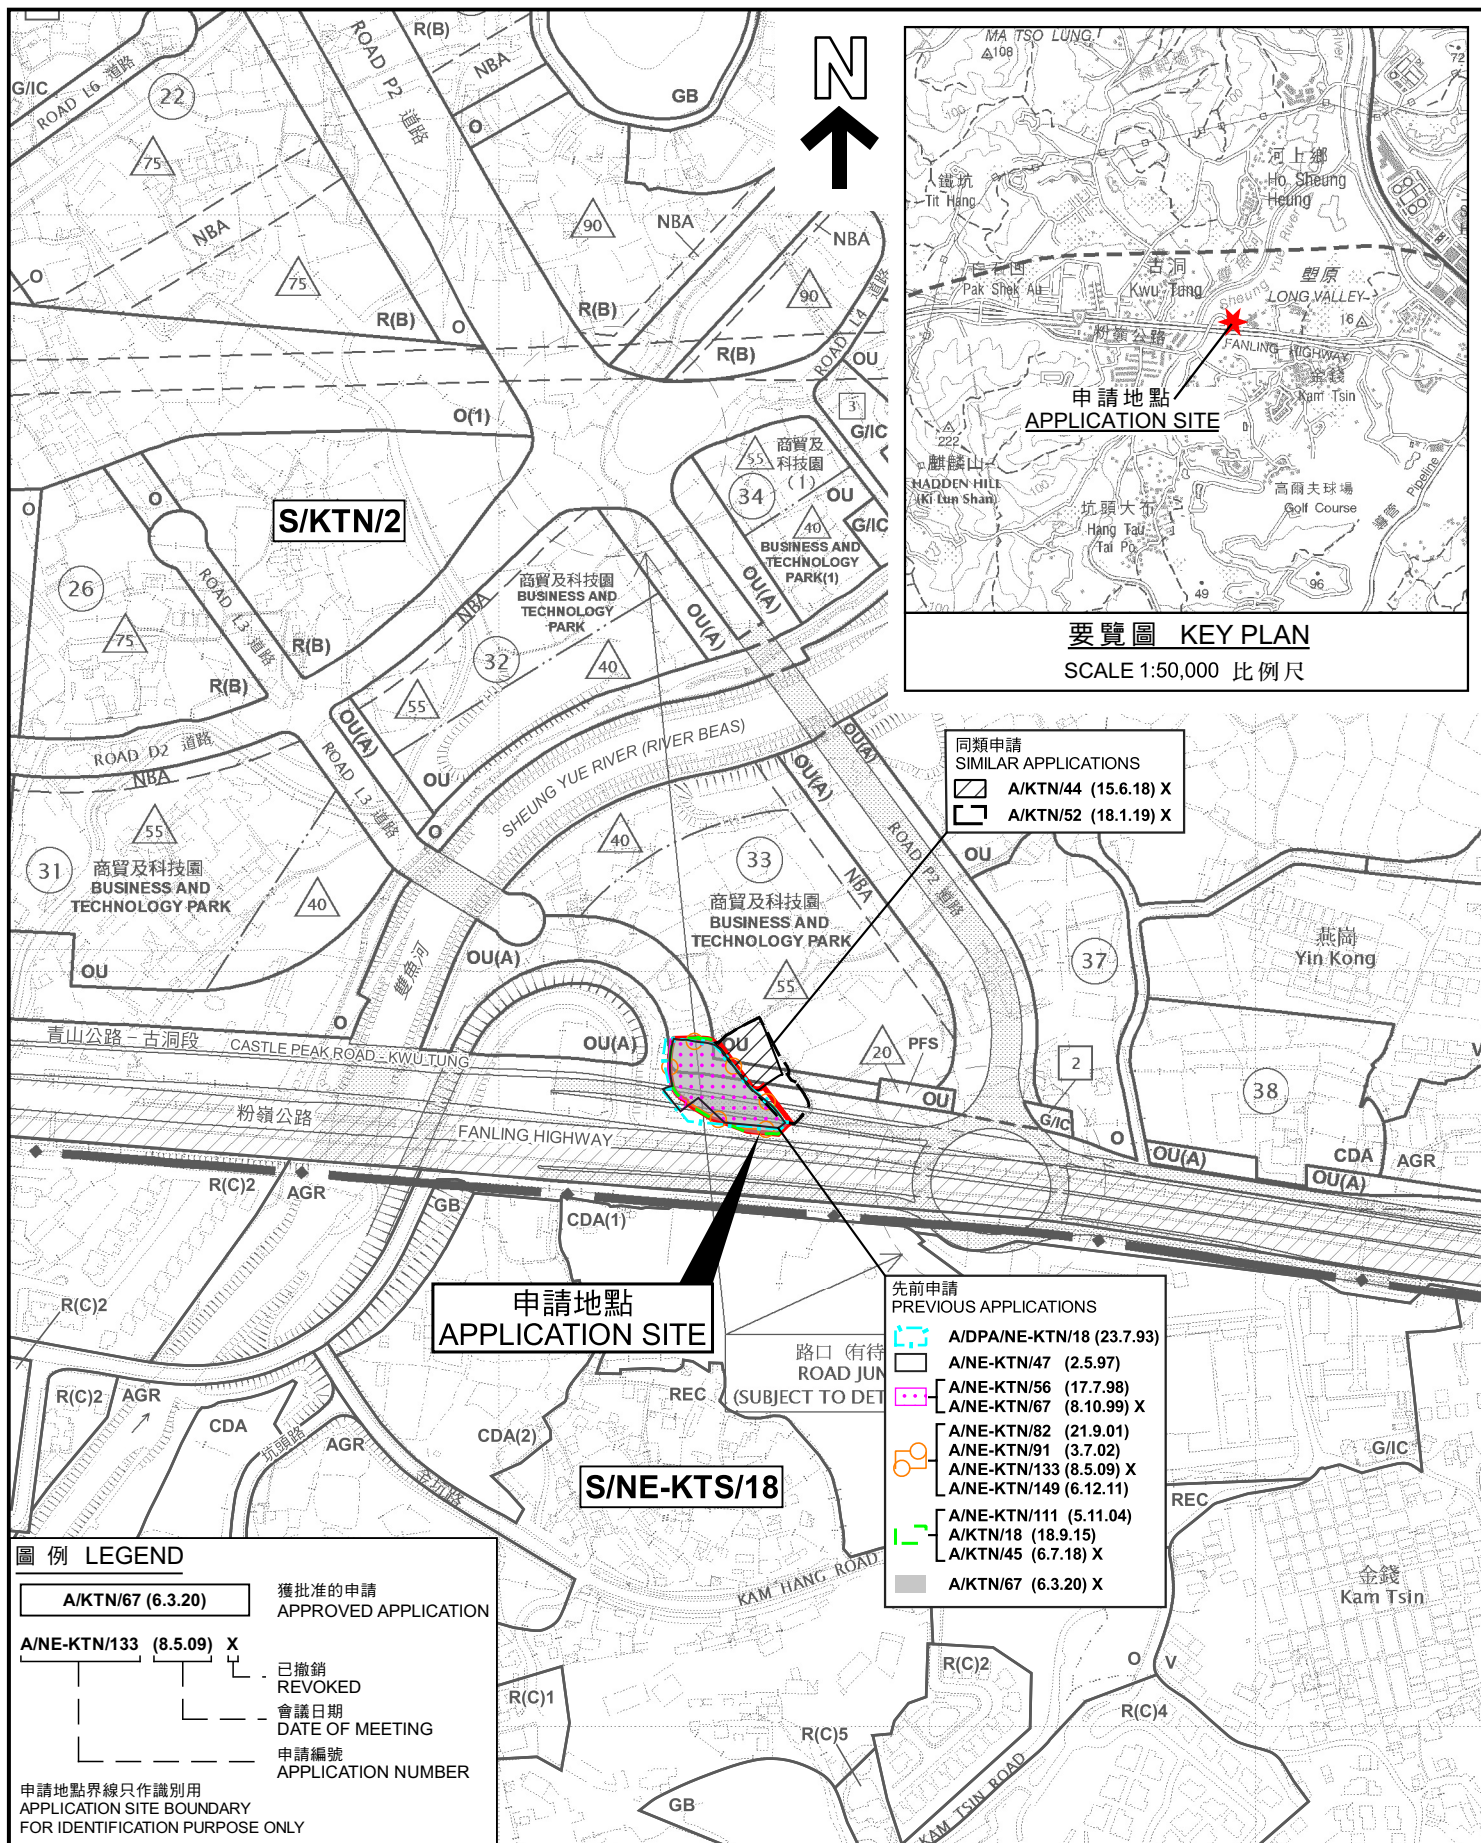

要覽圖 KEY PLAN
SCALE 1:50,000 比例尺

位置圖 LOCATION PLAN

臨時旅遊巴士及貨櫃車拖架停放場及附屬汽車修理工場 (為期 3 年)
新界古洞北丈量約份第92約地段第879號A分段餘段、
第879號B分段餘段(部分)及第880號C分段餘段和毗連政府土地
TEMPORARY COACH AND CONTAINER TRAILER PARKING
WITH ANCILLARY VEHICLE REPAIR WORKSHOP FOR A PERIOD OF 3 YEARS
LOTS 879 S.A RP, 879 S.B RP (PART) AND 880 S.C RP IN D.D. 92 AND
ADJOINING GOVERNMENT LAND, KWU TUNG NORTH, NEW TERRITORIES

SCALE 1:5 000 比例尺

米 100 0 100 200 米
METRES


**規劃署
PLANNING
DEPARTMENT**



參考編號
REFERENCE No.
A/KTN/91

圖 PLAN
A-1

本摘要圖於2022年8月18日擬備，
所根據的資料為於2015年6月16日
核准的分區計劃大綱圖編號S/KTN/2
EXTRACT PLAN PREPARED ON
18.8.2022 BASED ON OUTLINE ZONING
PLAN No. S/KTN/2 APPROVED ON
16.6.2015

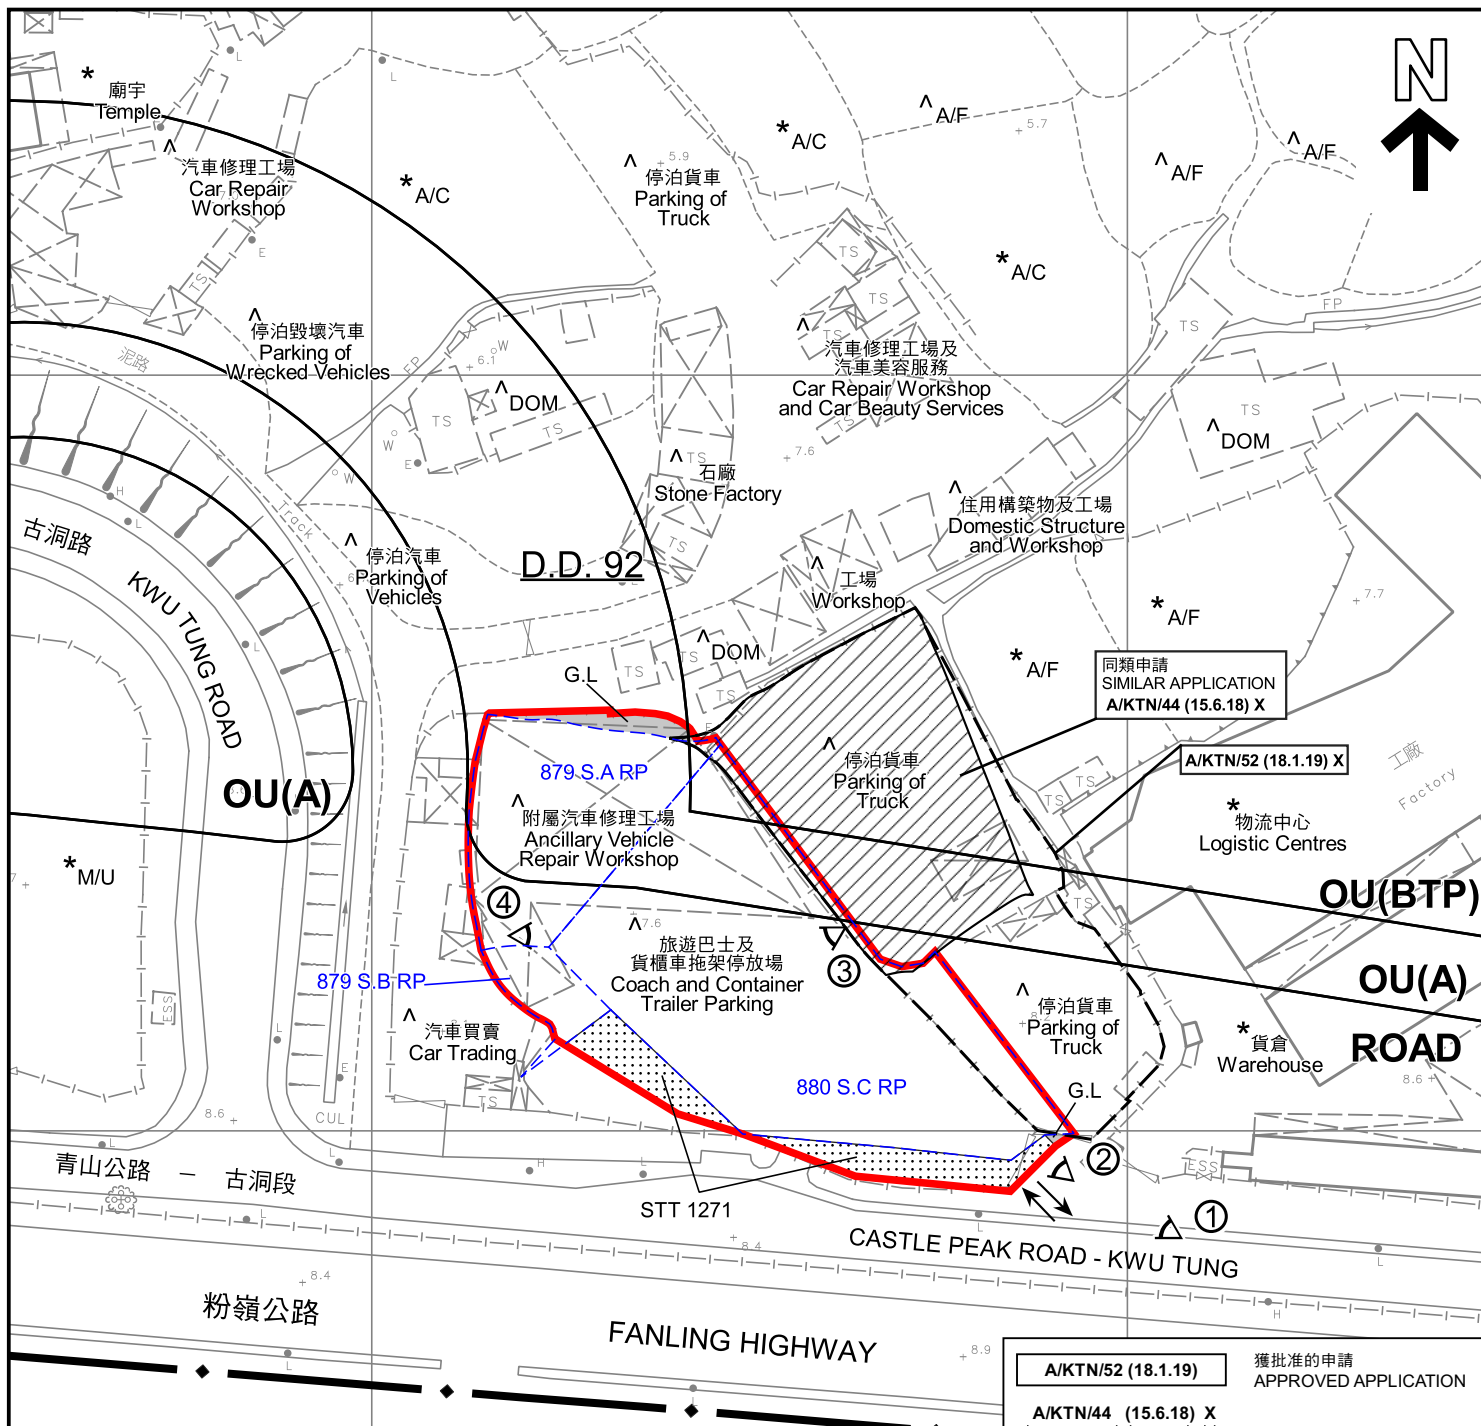

圖例 LEGEND

	申請地點 (界線只作識別用) APPLICATION SITE (BOUNDARY FOR IDENTIFICATION PURPOSE ONLY)	A/C	常耕農地 ACTIVE AGRICULTURAL LAND
OU(A)	其他指定用途 (美化市容地帶) OTHER SPECIFIED USES (AMENITY AREA)	A/F	休耕農地 FALLOW AGRICULTURAL LAND
OU(BTP)	其他指定用途 (商貿及科技園) OTHER SPECIFIED USES (BUSINESS AND TECHNOLOGY PARK)	DOM	住用構築物 DOMESTIC STRUCTURE
ROAD	道路 ROAD	M/U	荒地 UNUSED LAND
	政府土地 GOVERNMENT LAND	VAC	空置 VACANT
	入口/出口 INGRESS / EGRESS	①	實地照片的觀景點 VIEWING POINT OF SITE PHOTO

註釋 Notes :

- (1) 2022年7月15日勘測的土地用途
Land uses shown on this plan are in accordance with the land use survey conducted by the Planning Department on 15.7.2022
- (2) * 土地用途跟1991年勘測的土地用途一致
Indicates that the use is the same as that revealed by the land use survey conducted by the Planning Department in 1991
- (3) ^ 土地用途跟1991年勘測的土地用途有別
Indicates that the use is different from that revealed by the land use survey conducted by the Planning Department in 1991

本摘要圖於2022年8月18日擬備，
所根據的資料為測量圖編號
2-SE-10A
EXTRACT PLAN PREPARED ON
18.8.2022 BASED ON SURVEY SHEET
No. 2-SE-10A

平面圖 SITE PLAN

臨時旅遊巴士及貨櫃車拖架停放場及附屬汽車修理工場 (為期 3 年)
新界古洞北丈量約份第92地段第879號A分段餘段、
第879號B分段餘段(部分)及第880號C分段餘段和毗連政府土地
TEMPORARY COACH AND CONTAINER TRAILER PARKING
WITH ANCILLARY VEHICLE REPAIR WORKSHOP FOR A PERIOD OF 3 YEARS
LOTS 879 S.A RP, 879 S.B RP (PART) AND 880 S.C RP IN D.D. 92 AND
ADJOINING GOVERNMENT LAND, KWU TUNG NORTH, NEW TERRITORIES

SCALE 1:1 000 比例尺


米 20 0 20 40 米
METRES

規劃署
PLANNING
DEPARTMENT



參考編號
REFERENCE No.
A/KTN/91

圖 PLAN
A-2a

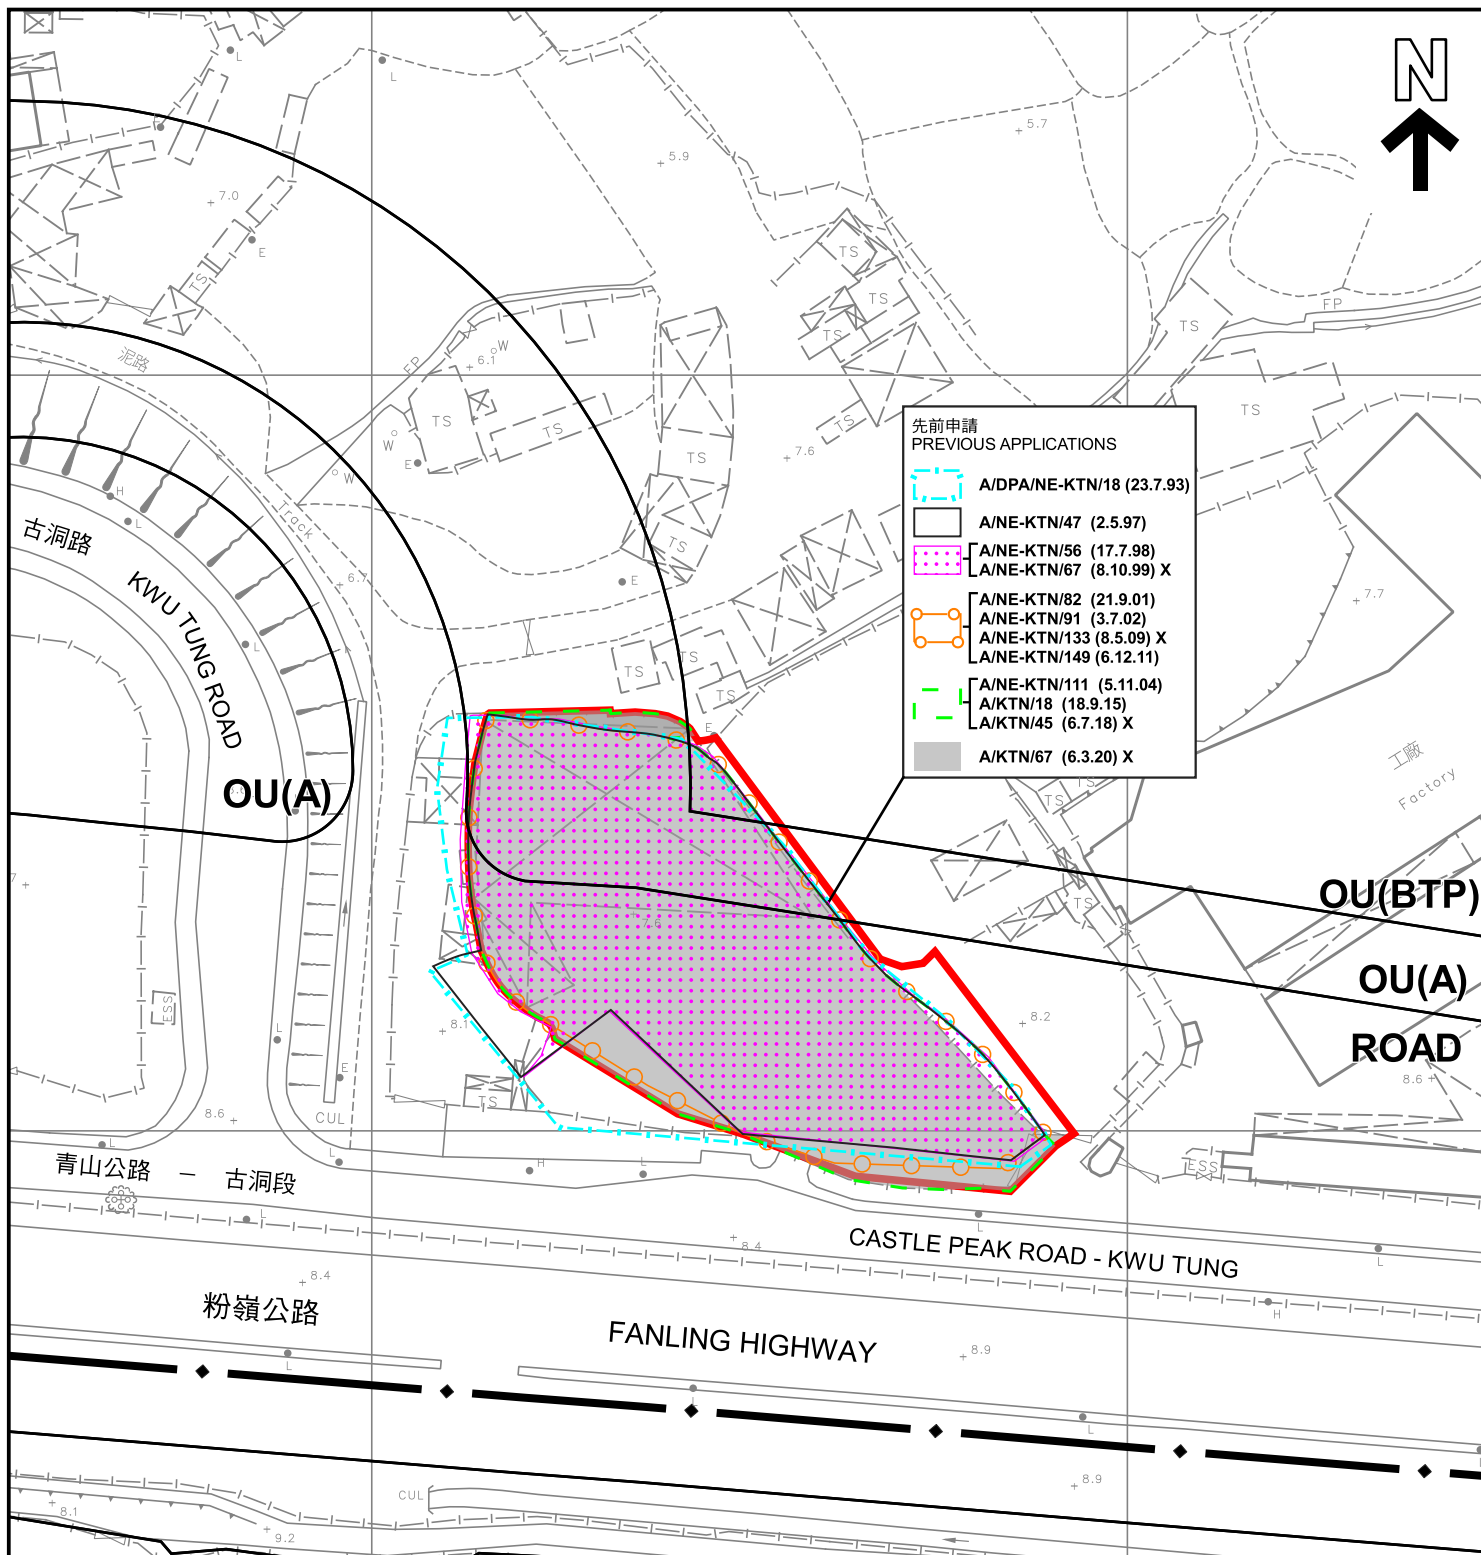

圖例 LEGEND

	申請地點 (界線只作識別用) APPLICATION SITE (BOUNDARY FOR IDENTIFICATION PURPOSE ONLY)		獲批准的申請 APPROVED APPLICATION
OU(A)	其他指定用途 (美化市容地帶) OTHER SPECIFIED USES (AMENITY AREA)		已撤銷 REVOKED
OU(BTP)	其他指定用途 (商業及科技園) OTHER SPECIFIED USES (BUSINESS AND TECHNOLOGY PARK)		會議日期 DATE OF MEETING
ROAD	道路 ROAD		申請編號 APPLICATION NUMBER

本摘要圖於2022年8月18日擬備，
所根據的資料為測量圖編號
2-SE-10A
EXTRACT PLAN PREPARED ON
18.8.2022 BASED ON SURVEY SHEET
No. 2-SE-10A

平面圖 SITE PLAN

臨時旅遊巴士及貨櫃車拖架停放場及附屬汽車修理工場 (為期 3 年)
新界古洞北丈量約份第92約地段第879號A分段餘段、
第879號B分段餘段 (部分) 及第880號C分段餘段和毗連政府土地
TEMPORARY COACH AND CONTAINER TRAILER PARKING
WITH ANCILLARY VEHICLE REPAIR WORKSHOP FOR A PERIOD OF 3 YEARS
LOTS 879 S.A RP, 879 S.B RP (PART) AND 880 S.C RP IN D.D. 92 AND
ADJOINING GOVERNMENT LAND, KWU TUNG NORTH, NEW TERRITORIES

SCALE 1:1 000 比例尺

米 20 0 20 40 米
METRES

規劃署
PLANNING
DEPARTMENT



參考編號
REFERENCE No.
A/KTN/91

圖 PLAN
A-2b



圖例 LEGEND



申請地點 (界線只作識別用)
APPLICATION SITE
(BOUNDARY FOR IDENTIFICATION
PURPOSE ONLY)



入口/出口
INGRESS / EGRESS

航攝照片 AERIAL PHOTO

本摘要圖於2022年8月18日擬備，所根據的資料為地政總署於2021年12月1日拍得的航攝照片編號 E141903C

EXTRACT PLAN PREPARED ON
18.8.2022 BASED ON AERIAL PHOTO No.
E141903C TAKEN ON 1.12.2021 BY
LANDS DEPARTMENT

臨時旅遊巴士及貨櫃車拖架停放場及附屬汽車修理工場 (為期 3 年)
新界古洞北丈量約份第92約地段第879號A分段餘段、
第879號B分段餘段(部分)及第880號C分段餘段和毗連政府土地
TEMPORARY COACH AND CONTAINER TRAILER PARKING
WITH ANCILLARY VEHICLE REPAIR WORKSHOP FOR A PERIOD OF 3 YEARS
LOTS 879 S.A RP, 879 S.B RP (PART) AND 880 S.C RP IN D.D. 92 AND
ADJOINING GOVERNMENT LAND, KWU TUNG NORTH, NEW TERRITORIES

規劃署
PLANNING
DEPARTMENT



參考編號
REFERENCE No.
A/KTN/91

圖 PLAN
A-3



實地照片 SITE PHOTOS

本圖於2022年8月18日擬備，所根據的資料為攝於2022年7月15日的實地照片

PLAN PREPARED ON 18.8.2022
BASED ON SITE PHOTOS
TAKEN ON 15.7.2022

臨時旅遊巴士及貨櫃車拖架停放場及附屬汽車修理工場（為期 3 年）
新界古洞北丈量約份第92約地段第879號A分段餘段、
第879號B分段餘段（部分）及第880號C分段餘段和毗連政府土地
TEMPORARY COACH AND CONTAINER TRAILER PARKING
WITH ANCILLARY VEHICLE REPAIR WORKSHOP FOR A PERIOD OF 3 YEARS
LOTS 879 S.A RP, 879 S.B RP (PART) AND 880 S.C RP IN D.D. 92 AND
ADJOINING GOVERNMENT LAND, KWU TUNG NORTH, NEW TERRITORIES

規劃署
PLANNING
DEPARTMENT



參考編號
REFERENCE No.
A/KTN/91

圖 PLAN
A-4