

N



Structure 1


Open shed for storage of
recyclable materials and
site office and toilet

Covered land area: Not exceeding 720m²


GFA: Not exceeding 820m²


Height: Not exceeding 6.5m

No. of storey: 1 (open shed)
2 (site office)

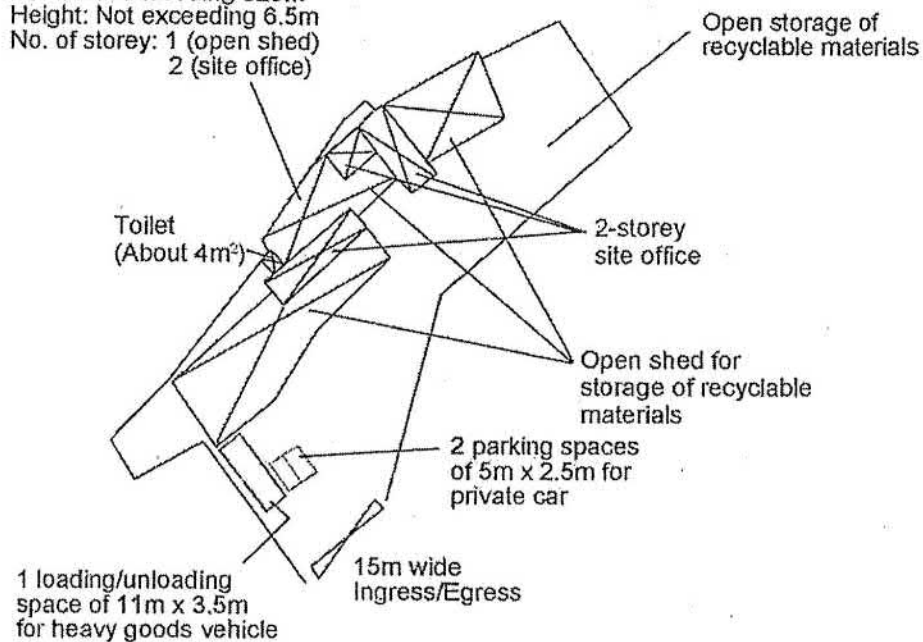

Project 項目名稱: Proposed Temporary Open Storage of Recyclable Materials for a Period of 3 Years at Lots 334 S.D (Part), 334 S.E (Part) & 334 S.F (Part) in D.D.95, Ho Sheung Heung, Sheung Shui, N.T.	Drawing Title 圖目: Proposed Layout Plan Drawing No. 圖號: Figure 3	Remarks 備註: Scale 比例: 1:1000
---	---	---

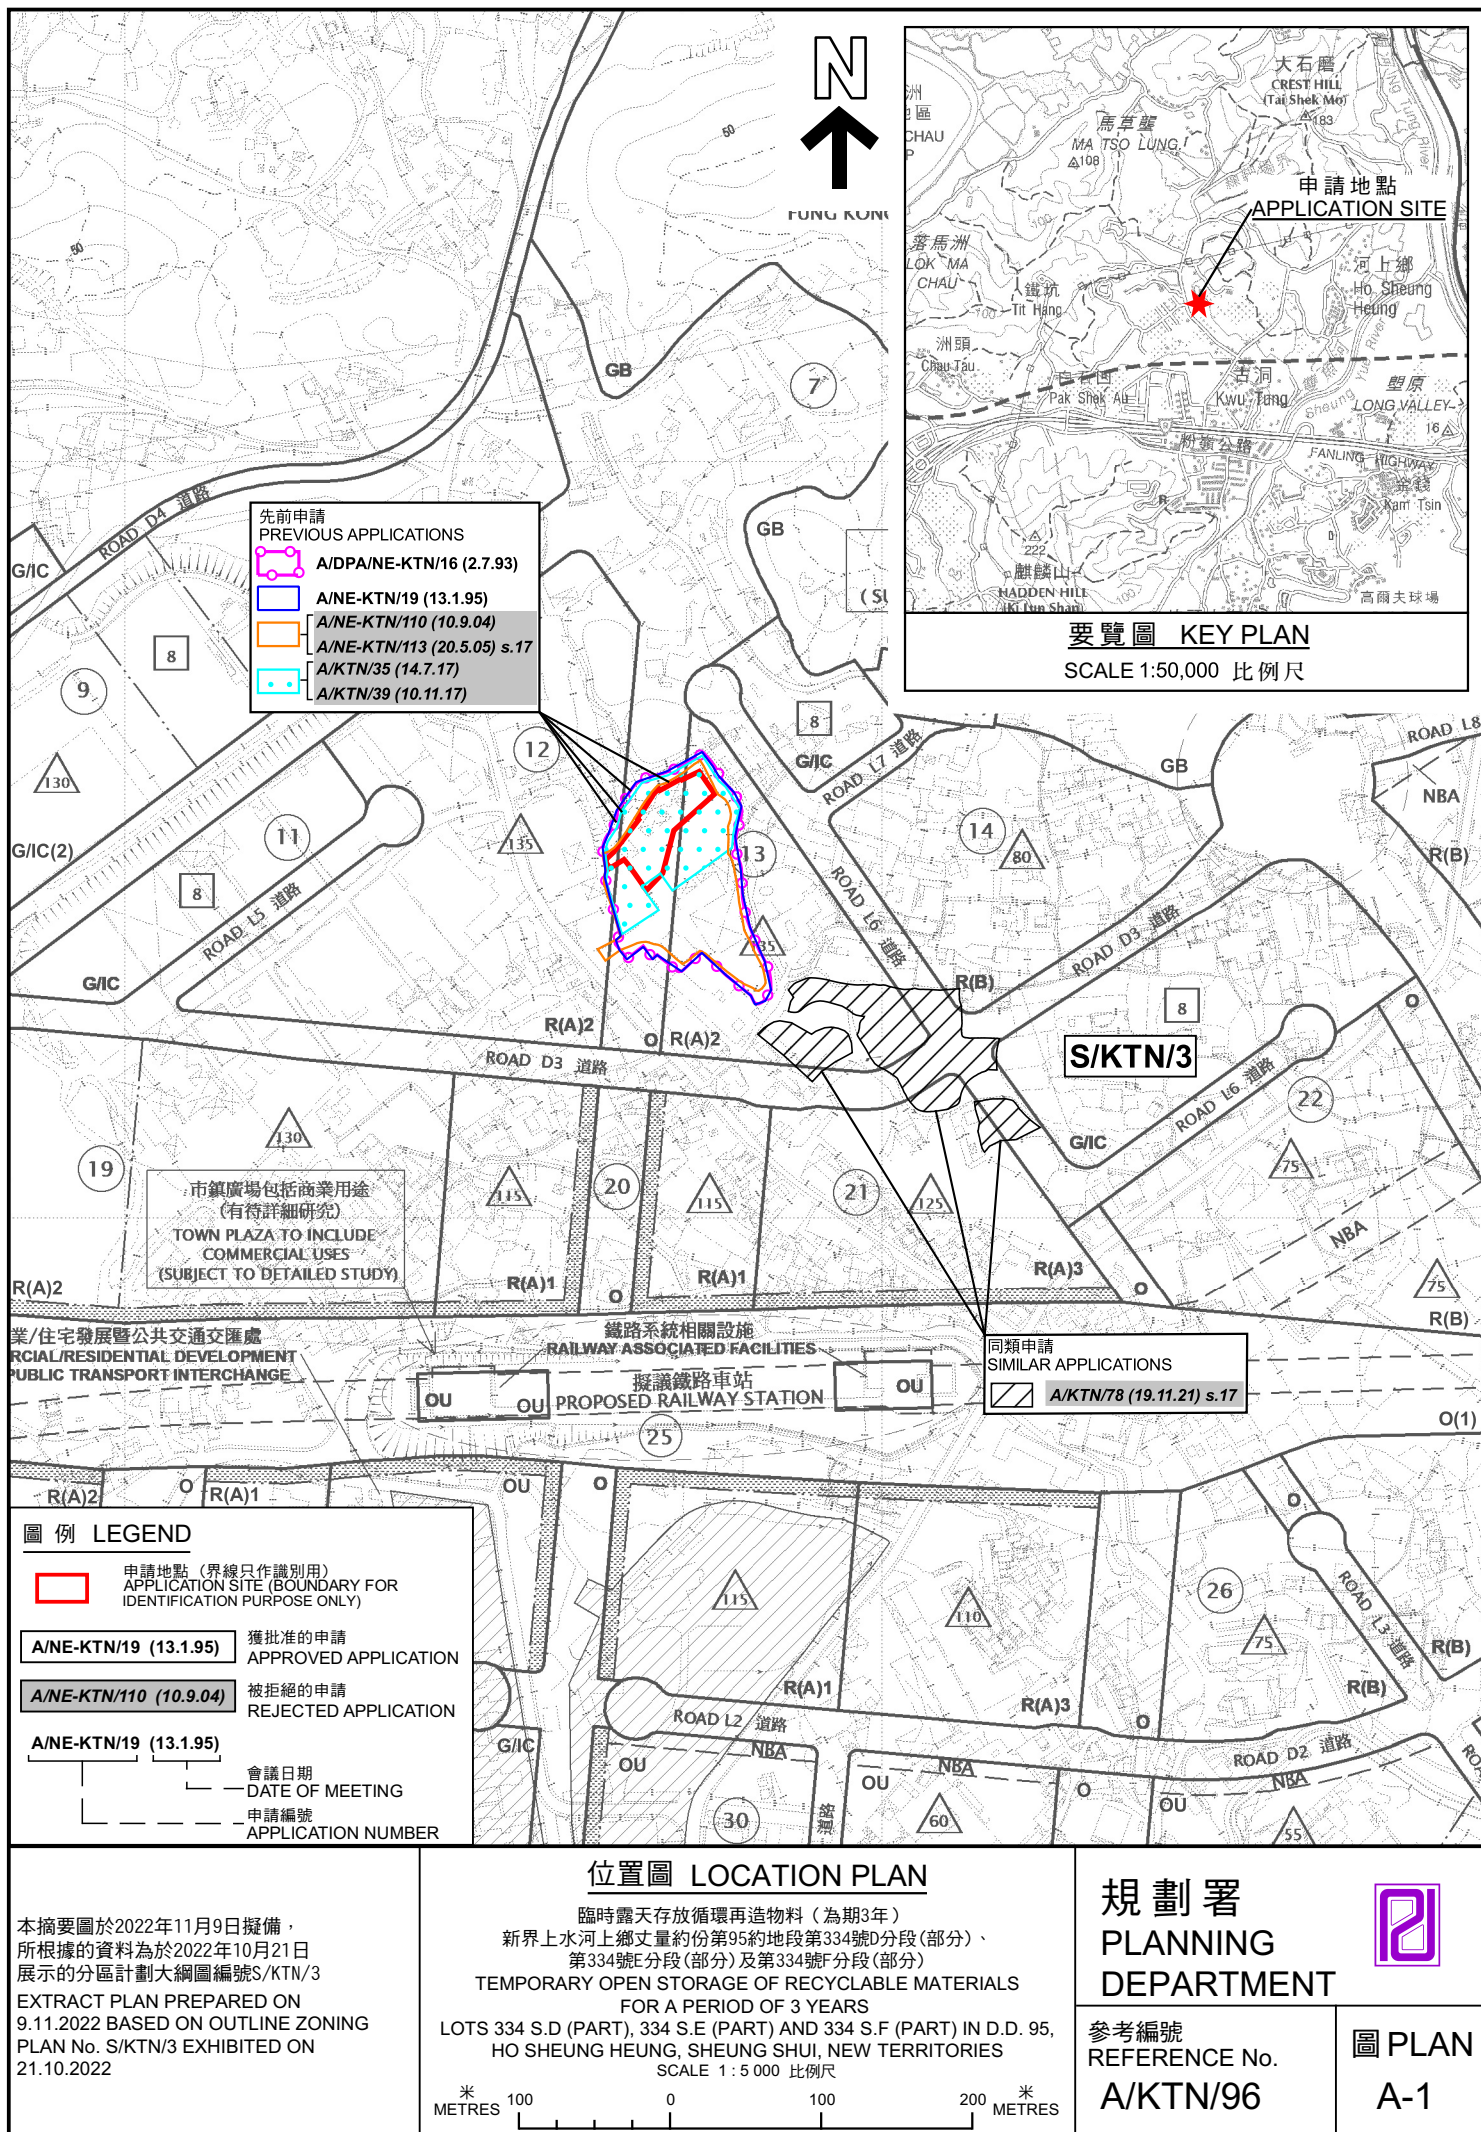

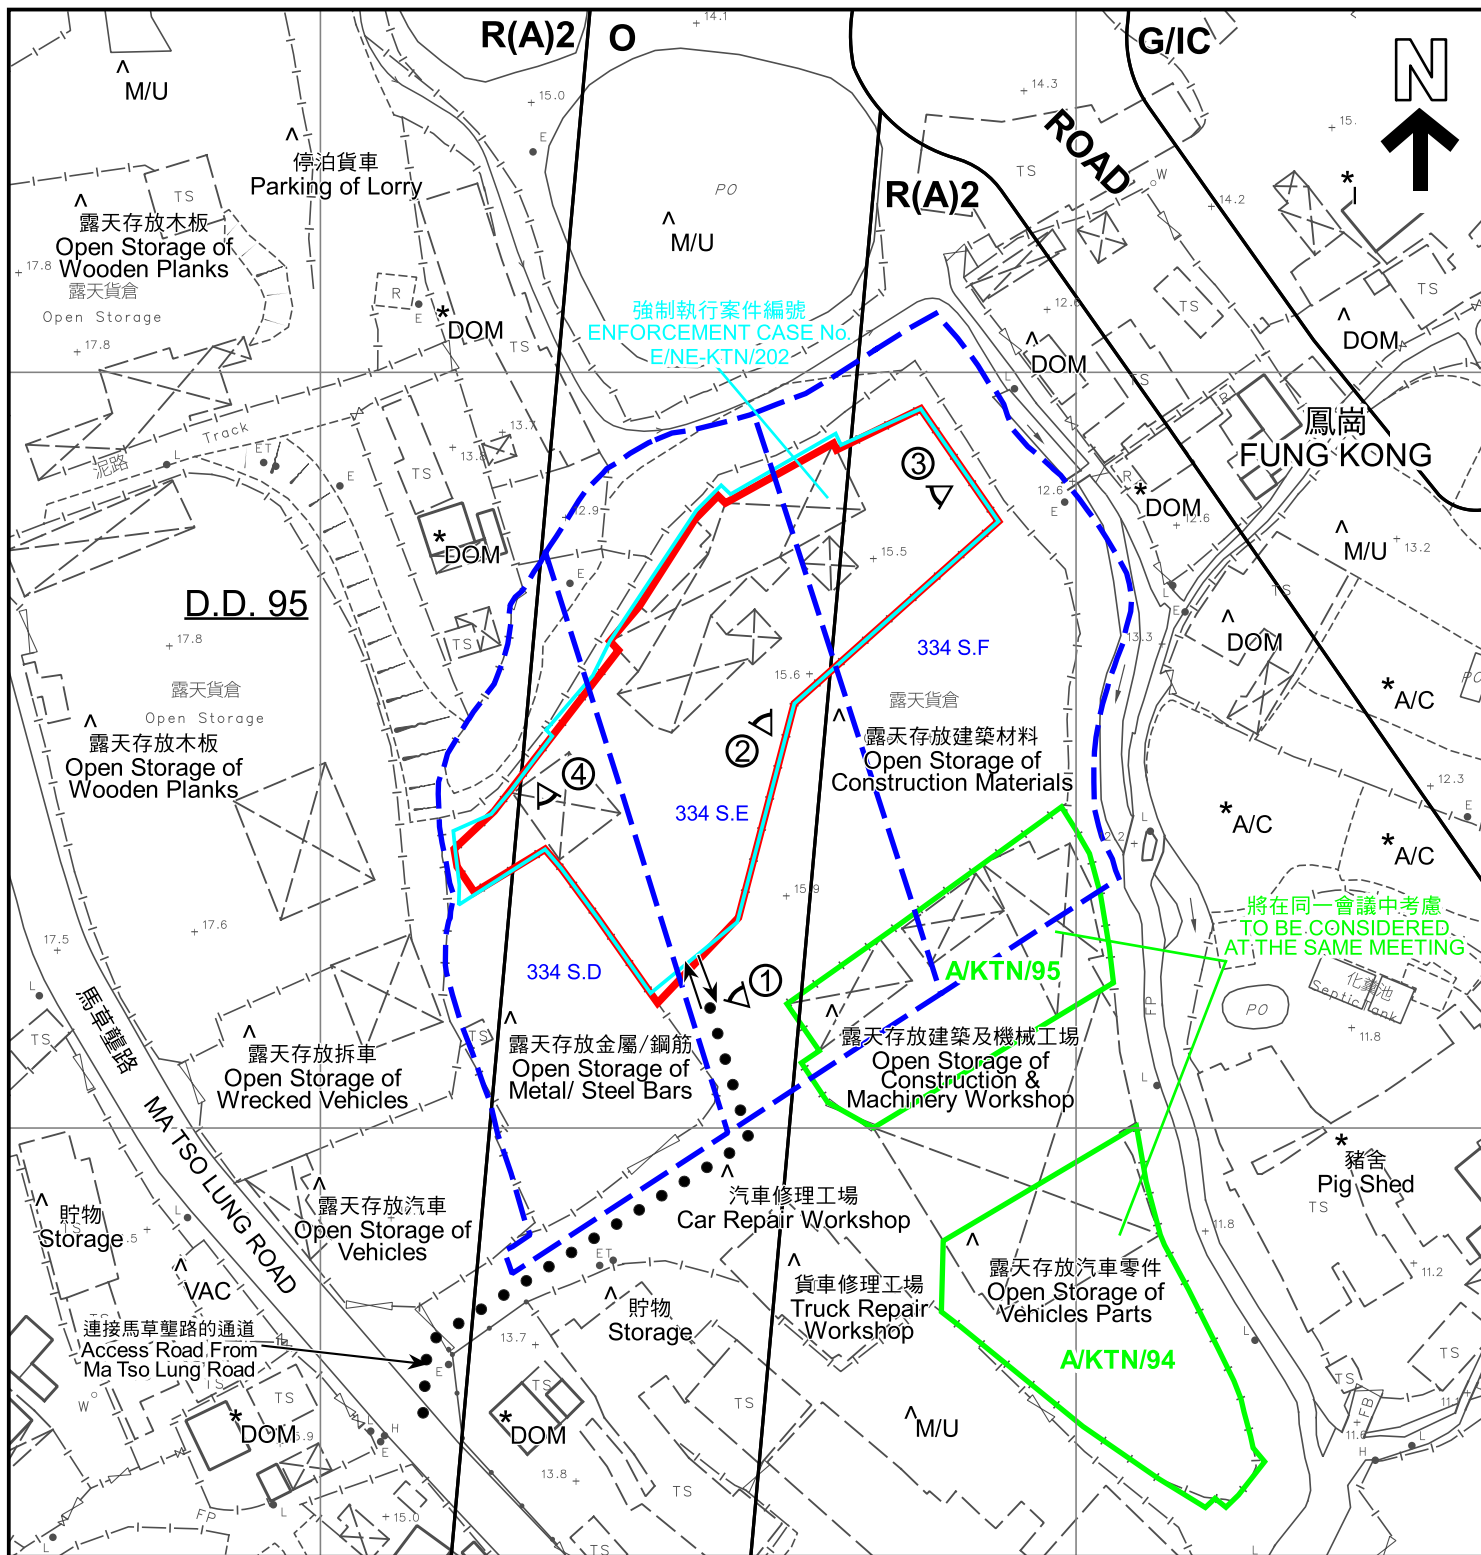

圖例 LEGEND

 申請地點 (界線只作識別用)
APPLICATION SITE (BOUNDARY FOR IDENTIFICATION PURPOSE ONLY)

R(A) 住宅 (甲類)
RESIDENTIAL (GROUP A)

G/IC 政府、機構或社區
GOVERNMENT, INSTITUTION OR COMMUNITY

O 休憩用地
OPEN SPACE

ROAD 道路
ROAD

A/C 常耕農地
ACTIVE AGRICULTURAL LAND

DOM 住用構築物
DOMESTIC STRUCTURE

M/U 荒地
UNUSED LAND

VAC 空置
VACANT

 入口/出口
INGRESS / EGRESS

 實地照片的觀景點
VIEWING POINT OF SITE PHOTO

註釋 Notes :

- (1) 2022年10月21日勘測的土地用途
Land uses shown on this plan are in accordance with the land use survey conducted by the Planning Department on 21.10.2022
- (2) ★ 土地用途跟1991年勘測的土地用途一致
Indicates that the use is the same as that revealed by the land use survey conducted by the Planning Department in 1991
- (3) ▲ 土地用途跟1991年勘測的土地用途有別
Indicates that the use is different from that revealed by the land use survey conducted by the Planning Department in 1991

本摘要圖於2022年11月8日擬備，
所根據的資料為測量圖編號2-SE-4D

EXTRACT PLAN PREPARED ON
8.11.2022 BASED ON SURVEY SHEET
No. 2-SE-4D

平面圖 SITE PLAN

臨時露天存放循環再造物料 (為期3年)
新界上水河上鄉丈量約份95約地段第334號D分(部分)、
第334號E分(部分)及第334號F分(部分)
TEMPORARY OPEN STORAGE OF RECYCLABLE MATERIALS
FOR A PERIOD OF 3 YEARS
LOTS 334 S.D (PART), 334 S.E (PART) AND 334 S.F (PART) IN D.D. 95,
HO SHEUNG HEUNG, SHEUNG SHUI, NEW TERRITORIES

SCALE 1 : 1 000 比例尺


米 20 0 20 40 米
METRES

規劃署
PLANNING
DEPARTMENT



參考編號
REFERENCE No.
A/KTN/96

圖 PLAN
A-2

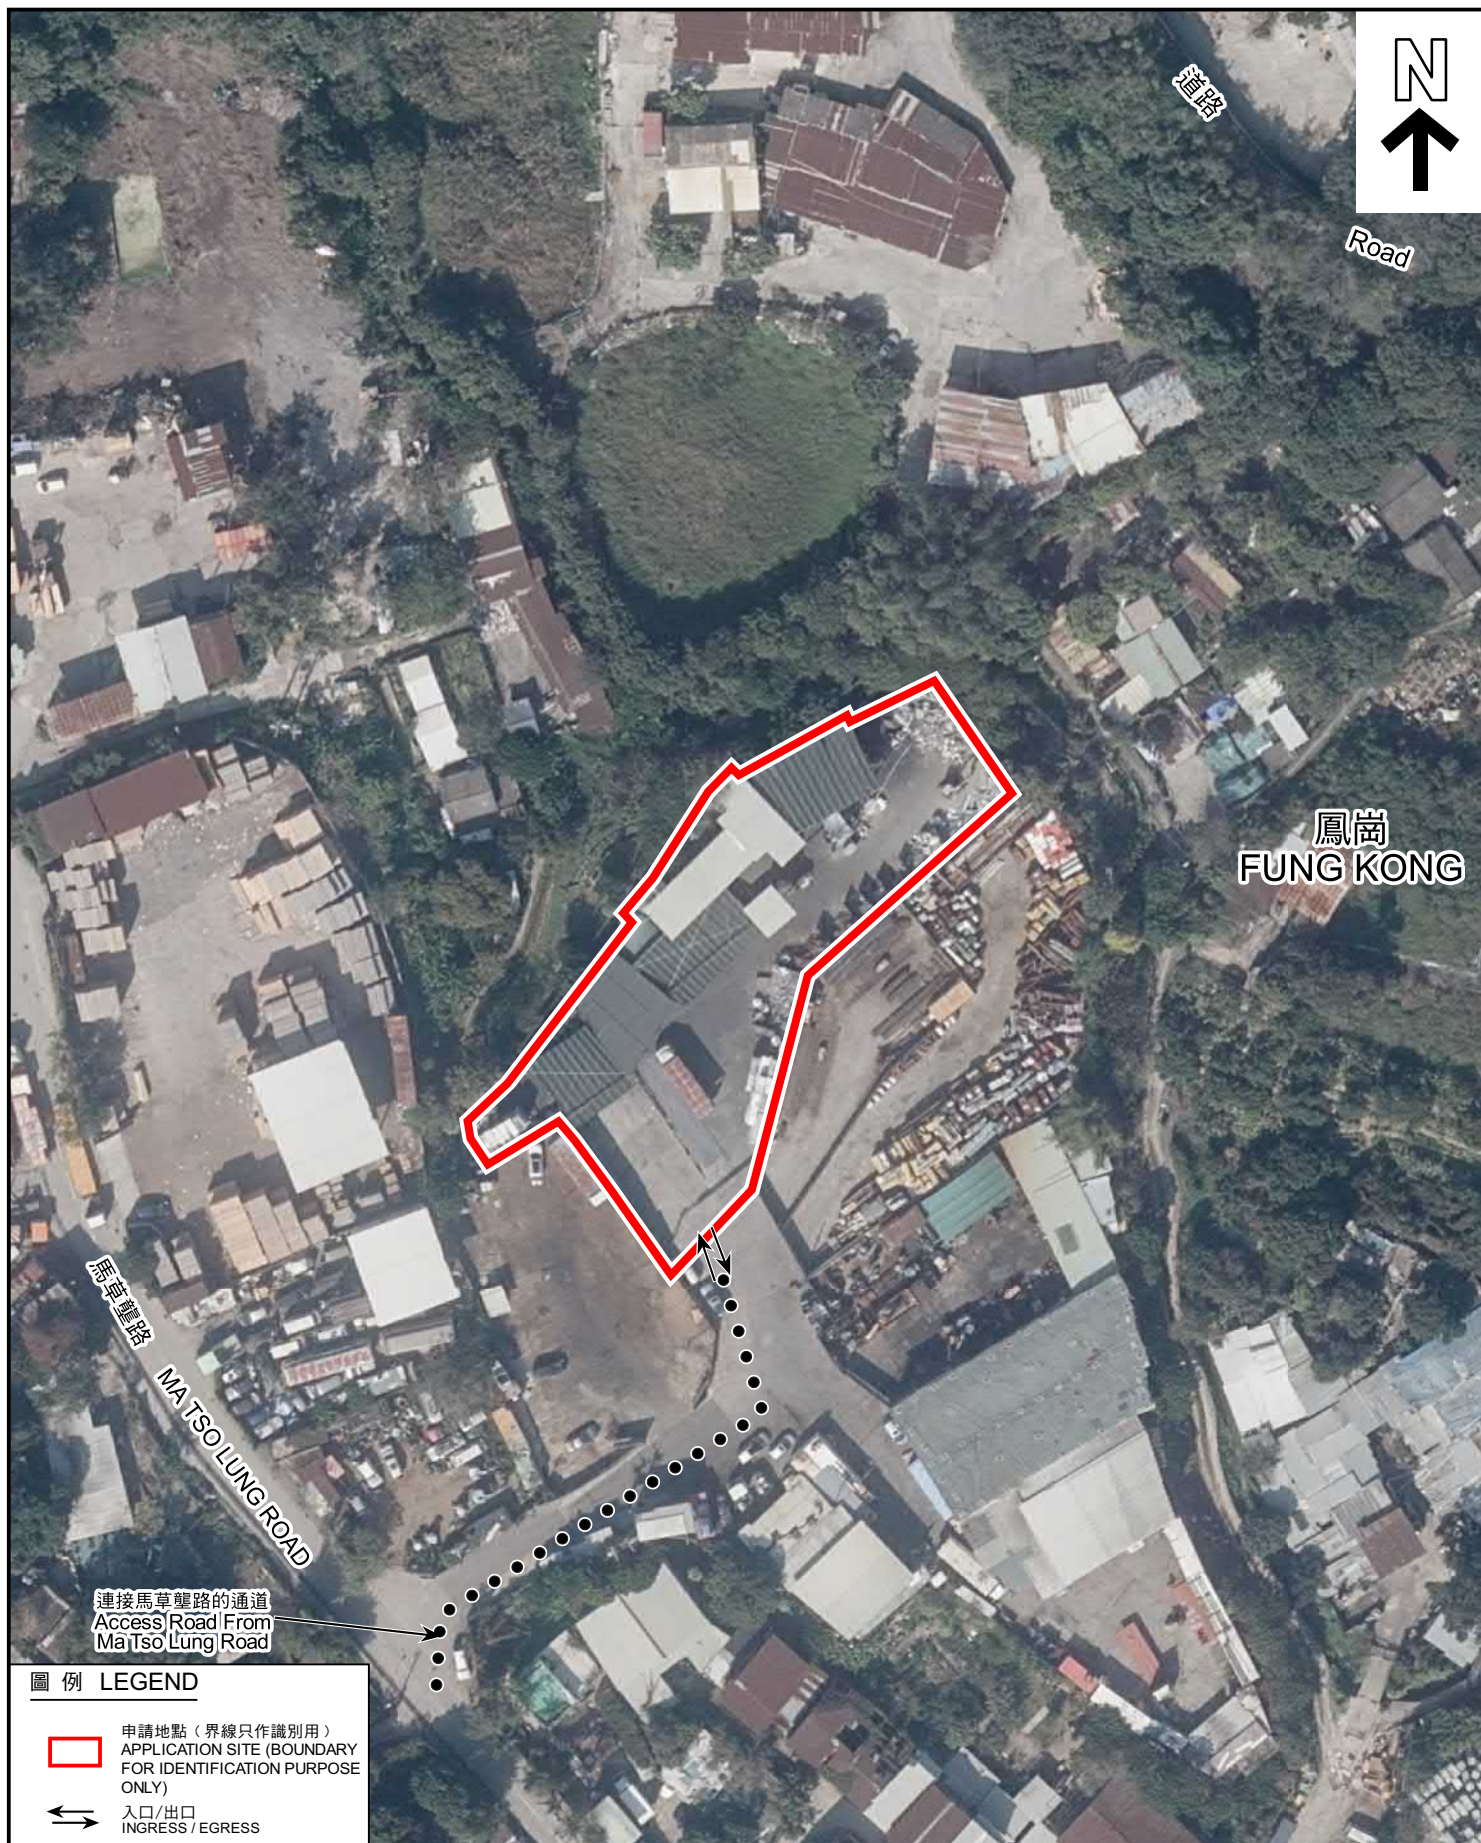

圖例 LEGEND

- 申請地點 (界線只作識別用)
APPLICATION SITE (BOUNDARY FOR IDENTIFICATION PURPOSE ONLY)
- 入口/出口
INGRESS / EGRESS

航攝照片 AERIAL PHOTO

本摘要圖於2022年11月4日擬備，所根據的資料為地政總署於2022年1月19日拍得的航攝照片編號E146871C

EXTRACT PLAN PREPARED ON 4.11.2022
BASED ON AERIAL PHOTO No.E146871C
TAKEN ON 19.1.2022
BY LANDS DEPARTMENT

臨時露天存放循環再造物料 (為期3年)
新界上水河上鄉丈量約份第95約地段第334號D分段(部分)、
第334號E分段(部分)及第334號F分段(部分)
TEMPORARY OPEN STORAGE OF RECYCLABLE MATERIALS
FOR A PERIOD OF 3 YEARS
LOTS 334 S.D (PART), 334 S.E (PART) AND 334 S.F (PART) IN D.D. 95,
HO SHEUNG HEUNG, SHEUNG SHUI, NEW TERRITORIES

規劃署
PLANNING
DEPARTMENT



參考編號
REFERENCE No.
A/KTN/96

圖 PLAN
A-3



本圖於2022年11月3日擬備，所根據的資料為攝於2022年10月21日的實地照片

PLAN PREPARED ON 3.11.2022
BASED ON SITE PHOTOS
TAKEN ON 21.10.2022

實地照片 SITE PHOTOS

臨時露天存放循環再造物料（為期3年）
新界上水河上鄉丈量約份第95約地段第334號D分段（部分）、
第334號E分段（部分）及第334號F分段（部分）

TEMPORARY OPEN STORAGE OF RECYCLABLE MATERIALS
FOR A PERIOD OF 3 YEARS
LOTS 334 S.D (PART), 334 S.E (PART) AND 334 S.F (PART) IN D.D. 95,
HO SHEUNG HEUNG, SHEUNG SHUI, NEW TERRITORIES

規劃署
PLANNING
DEPARTMENT



參考編號
REFERENCE No.
A/KTN/96

圖 PLAN
A-4