


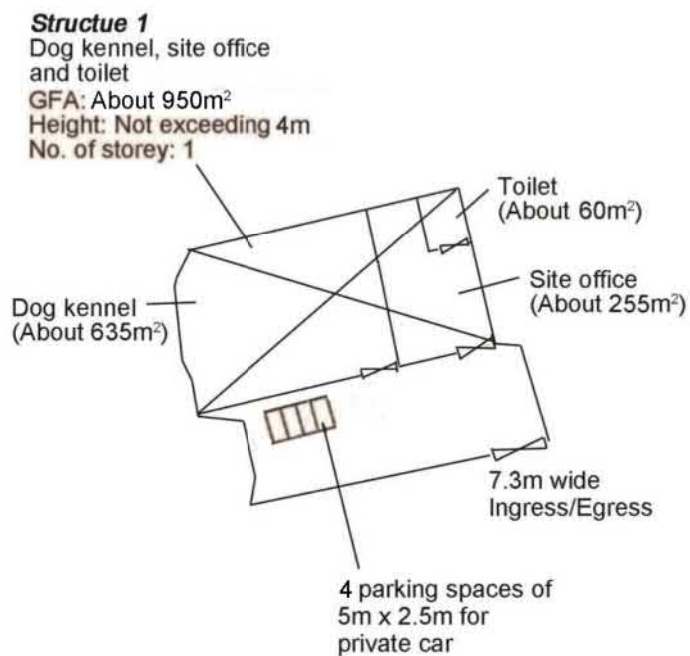


Project 項目名稱: Proposed Temporary Animal Boarding Establishment (Dog Kennel) for a Period of 3 Years at Lots 360 AB (Part), 360 C S.A (Part), 360 C RP (Part) & 360 D S.A (Part), 360 D RP (Part), 360 E (Part) in D.D.87, Ta Kwu Ling, N.T.	Drawing Title 圖目: Proposed Layout Plan Drawing No. 圖號: Figure 3	Remarks 備註: Scale 比例: 1:1000
---	---	---

參考編號
REFERENCE No. A/NE-FTA/207

繪圖 DRAWING A-1

(來源 : 附件 1c)
(Source : Appendix 1c)

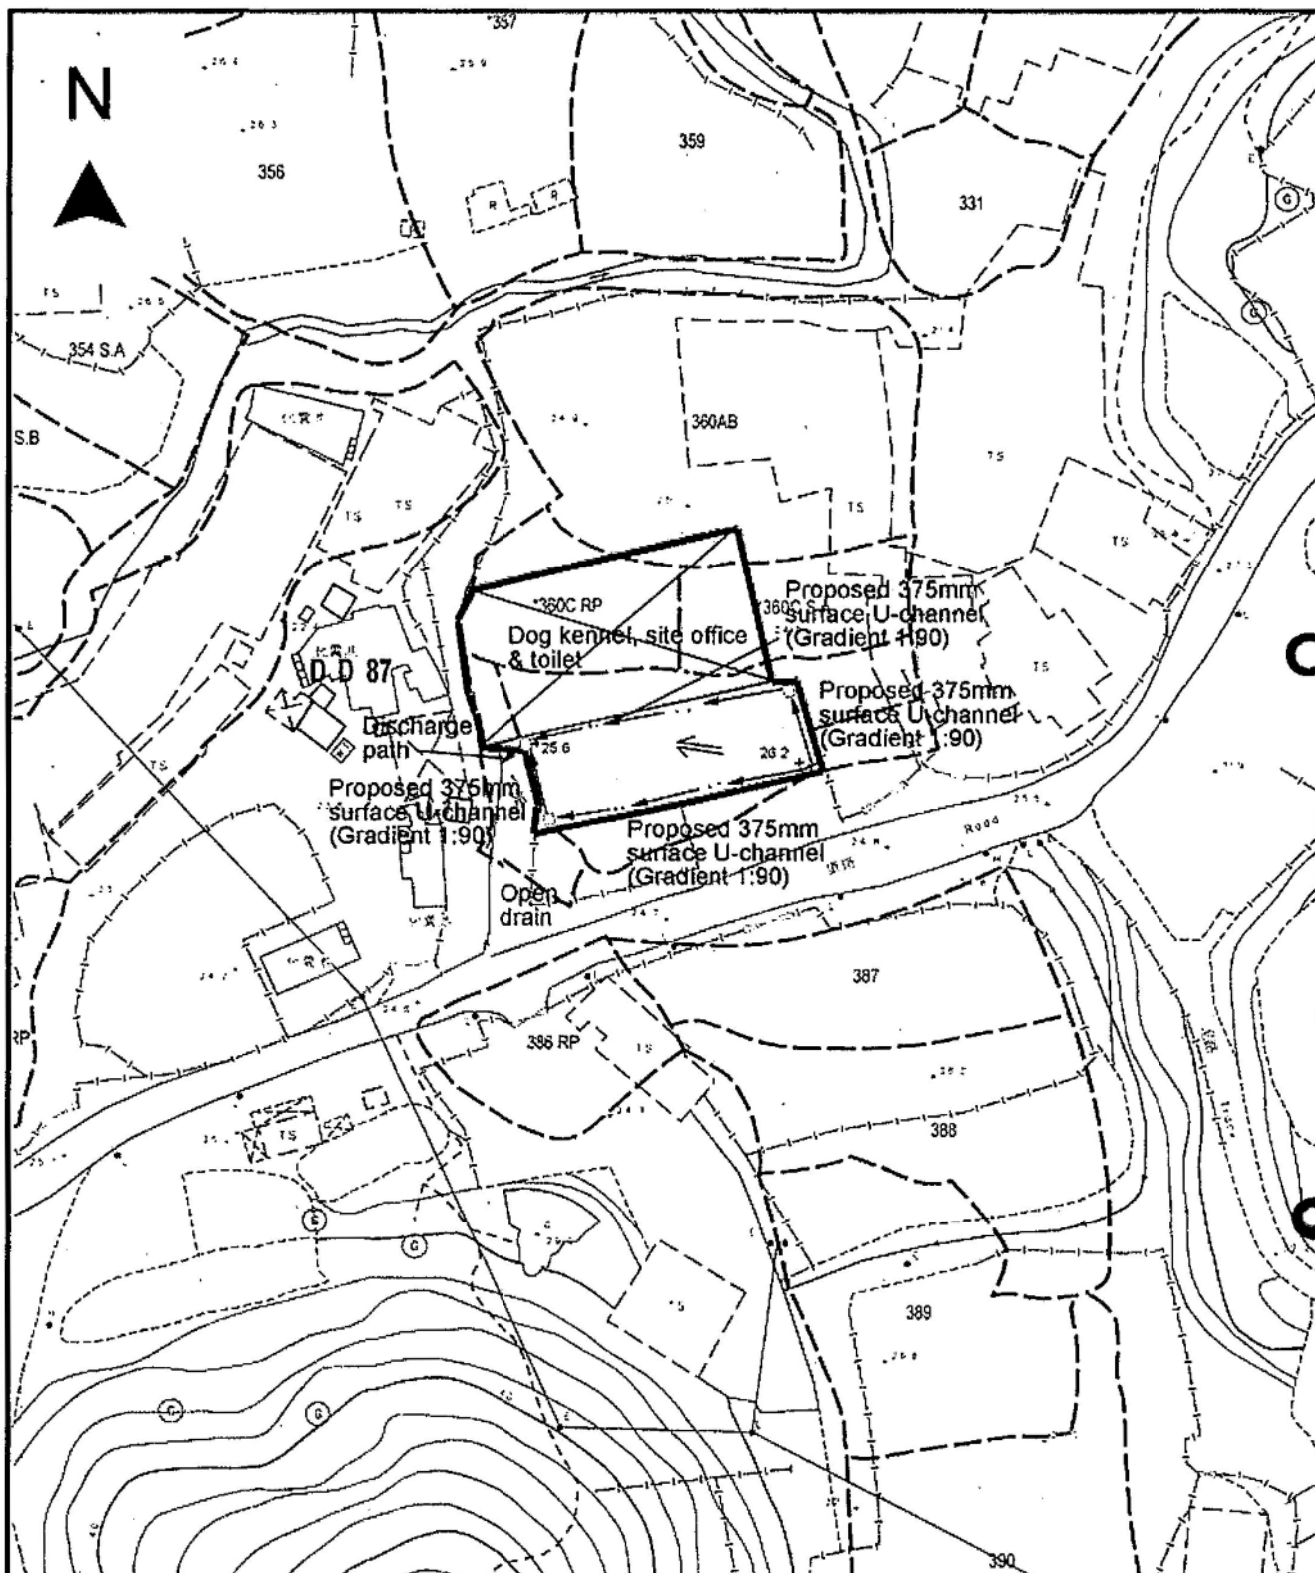

Project 項目名稱:

Proposed Temporary Animal Boarding Establishment (Dog Kennel) for a Period of 3 Years at Lots 360 AB (Part), 360 C S.A (Part), 360 C RP (Part) & 360 D S.A (Part), 360 D RP (Part), 360 E (Part) in D.D.87, Ta Kwu Ling, N.T.

Drawing Title 圖名:

Proposed Drainage Plan

Drawing No. 圖號:

Figure 4

Remarks 備註:

+26.2 Level (in mPD)

□ Proposed catchpit

⇐ Flow of surface runoff

Scale 比例:


1:1000

參考編號

REFERENCE No. A/NE-FTA/207

繪圖 DRAWING A-2

(來源: 附件 1a)
(Source: Appendix 1a)

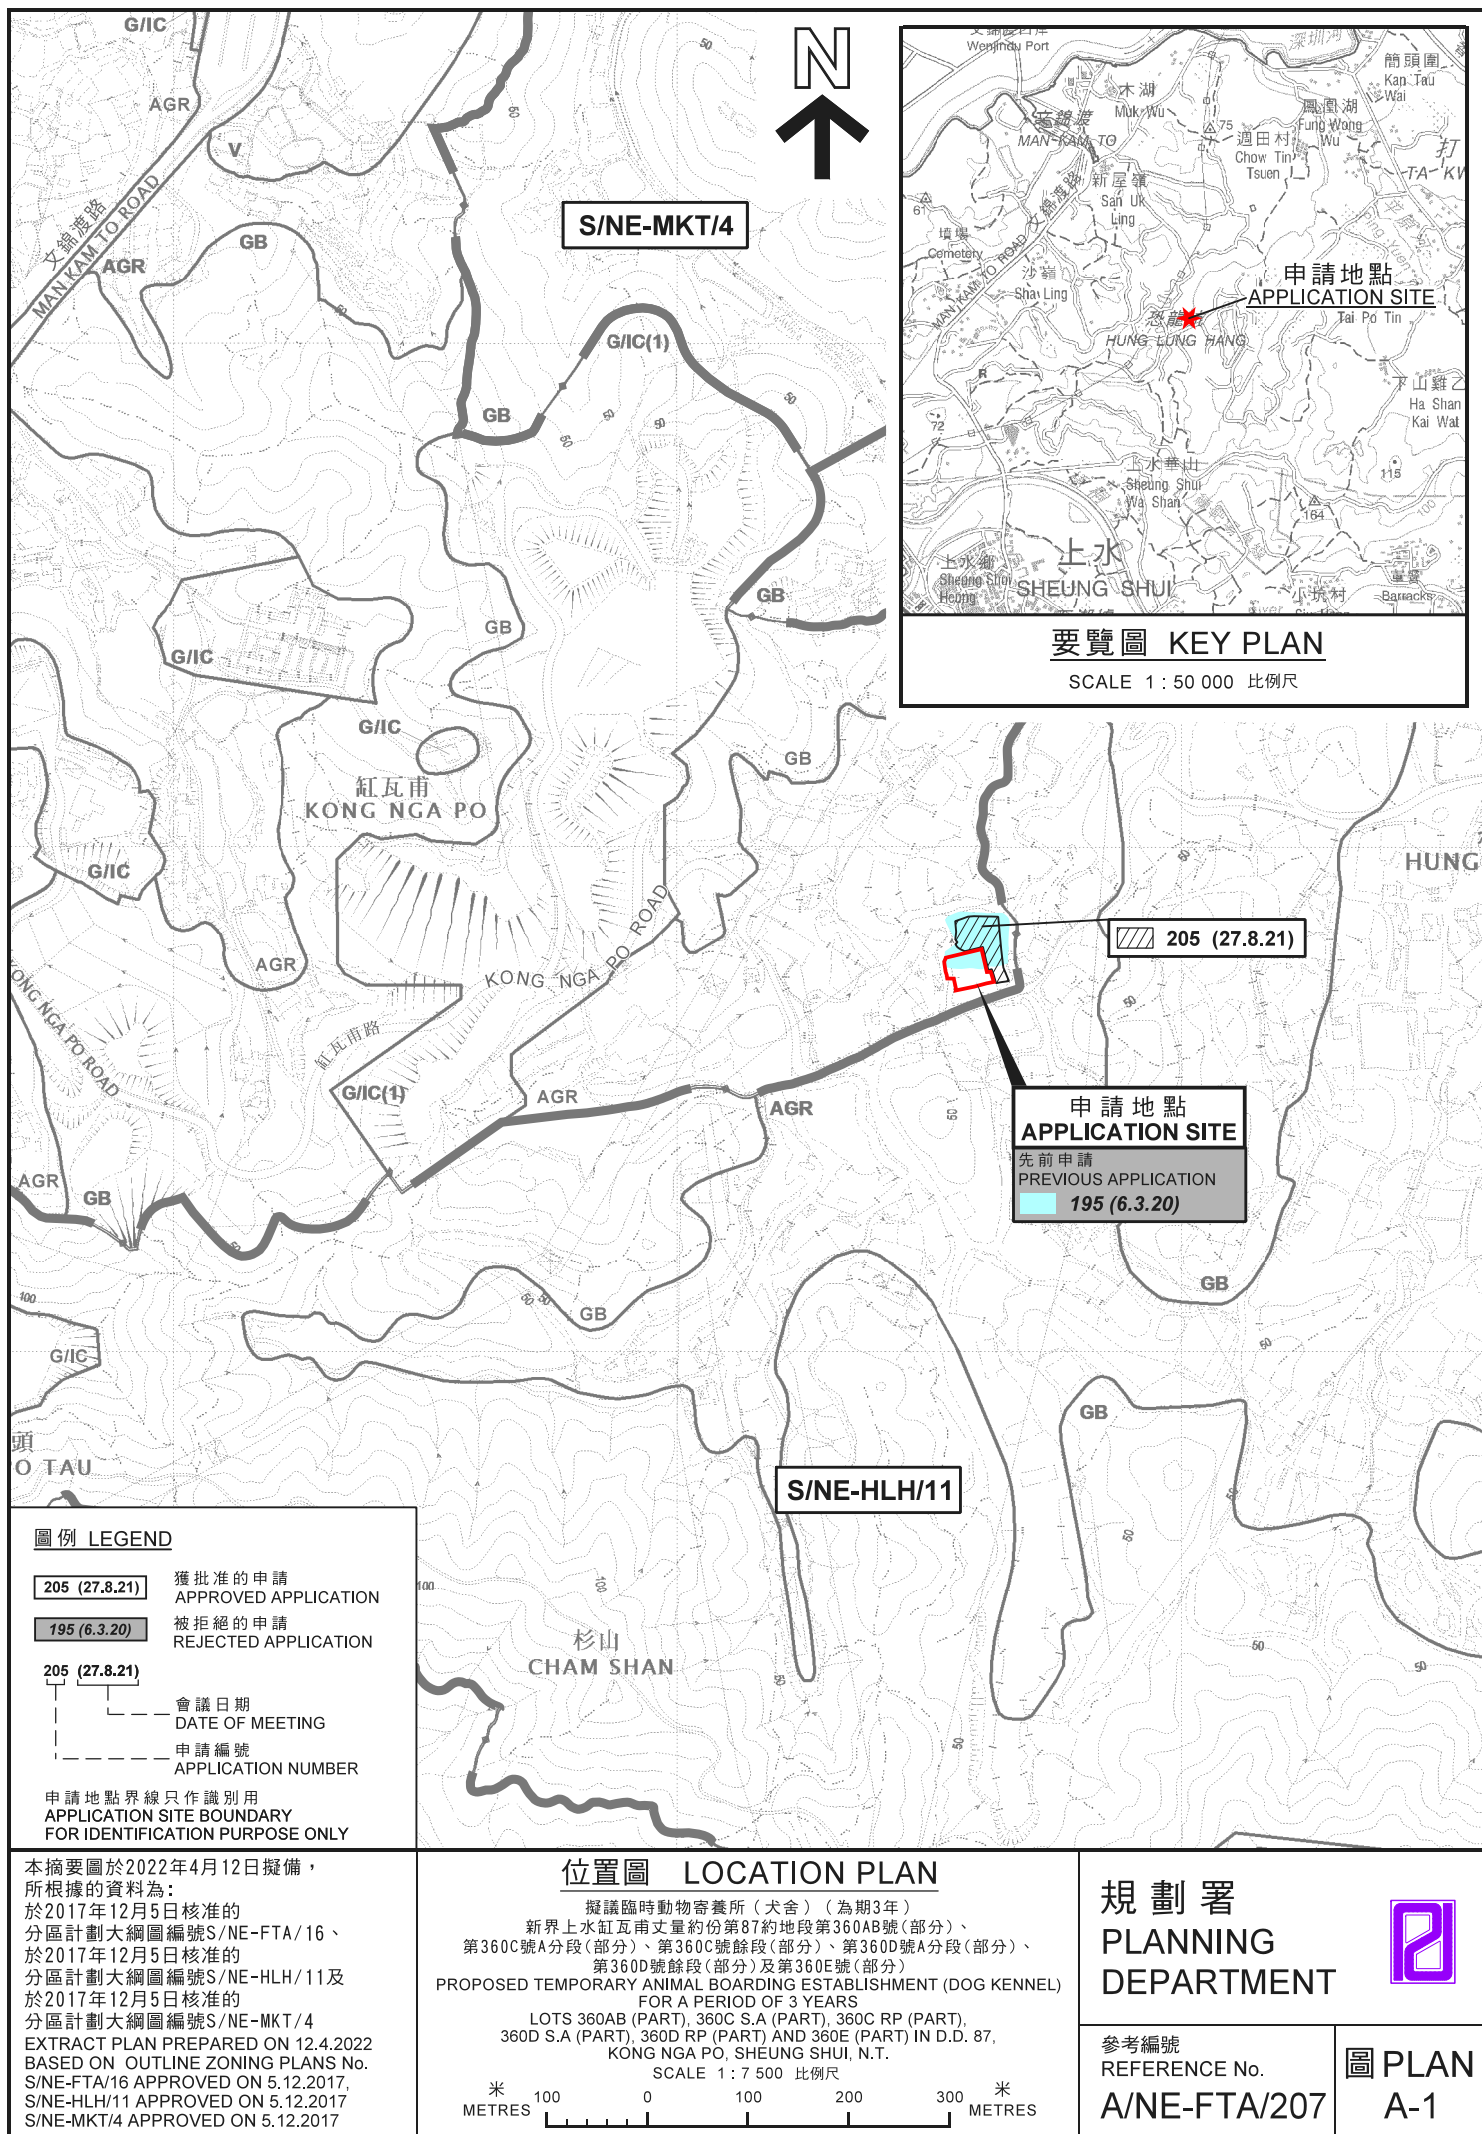



圖例 LEGEND



申請地點（界線只作識別用）
APPLICATION SITE
(BOUNDARY FOR IDENTIFICATION
PURPOSE ONLY)

航攝照片 AERIAL PHOTO

本摘要圖於2022年4月12日擬備，
所根據的資料為地政總署
於2020年12月3日拍得的航攝照片
編號E114458C
EXTRACT PLAN PREPARED ON 12.4.2022
BASED ON AERIAL PHOTO No. E114458C
TAKEN ON 3.12.2020 BY
LANDS DEPARTMENT


擬議臨時動物寄養所（犬舍）（為期3年）
新界上水缸瓦甫丈量約份第87約地段第360AB號（部分）、
第360C號A分段（部分）、第360C號餘段（部分）、第360D號A分段（部分）、
第360D號餘段（部分）及第360E號（部分）
PROPOSED TEMPORARY ANIMAL BOARDING ESTABLISHMENT (DOG KENNEL)
FOR A PERIOD OF 3 YEARS
LOTS 360AB (PART), 360C S.A (PART), 360C RP (PART),
360D S.A (PART), 360D RP (PART) AND 360E (PART) IN D.D. 87,
KONG NGA PO, SHEUNG SHUI, N.T.

規劃署
PLANNING
DEPARTMENT



參考編號
REFERENCE No.
A/NE-FTA/207

圖 PLAN
A-3

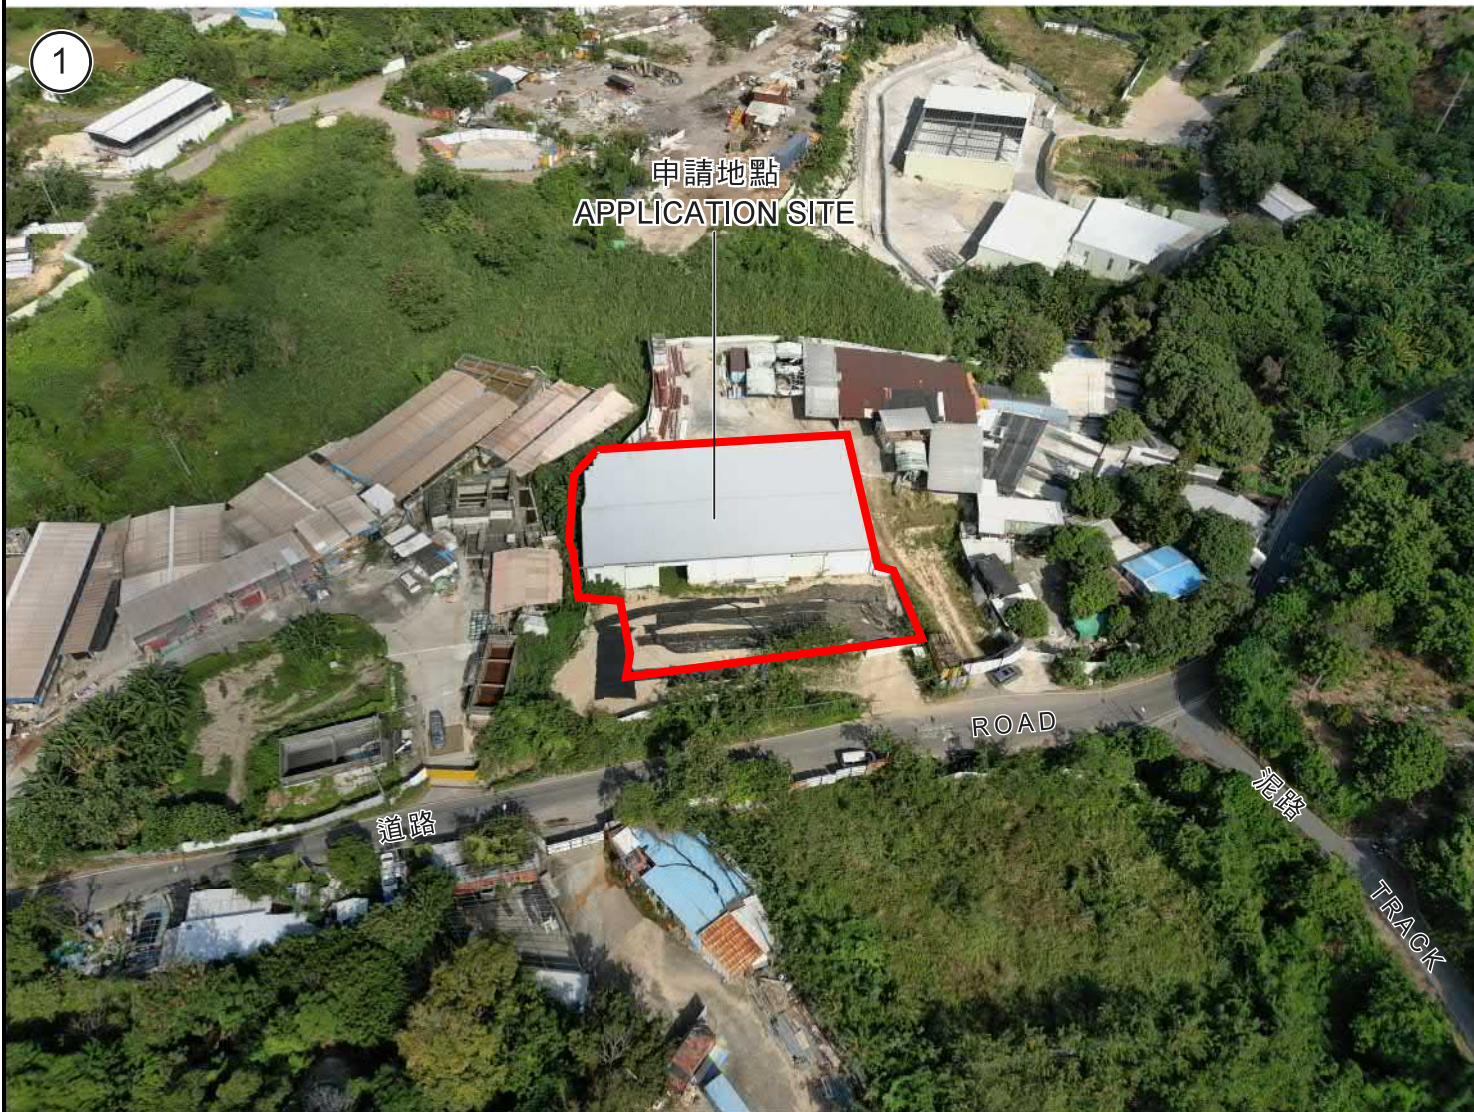

申請地點界線只作識別用

APPLICATION SITE BOUNDARY FOR IDENTIFICATION PURPOSE ONLY

實地照片 SITE PHOTO

本圖於2022年4月7日擬備，所根據的資料為攝於2021年11月9日的實地照片
PLAN PREPARED ON 7.4.2022 BASED ON SITE PHOTO TAKEN ON 9.11.2021

擬議臨時動物寄養所（犬舍）（為期3年）
新界上水缸瓦甕丈量約份第87約地段第360AB號（部分）、
第360C號A分段（部分）、第360C號餘段（部分）、第360D號A分段（部分）、
第360D號餘段（部分）及第360E號（部分）
PROPOSED TEMPORARY ANIMAL BOARDING ESTABLISHMENT (DOG KENNEL)
FOR A PERIOD OF 3 YEARS
LOTS 360AB (PART), 360C S.A (PART), 360C RP (PART),
360D S.A (PART), 360D RP (PART) AND 360E (PART) IN D.D. 87,
KONG NGA PO, SHEUNG SHUI, N.T.

規劃署
PLANNING
DEPARTMENT



參考編號
REFERENCE No.
A/NE-FTA/207

圖 PLAN
A-4a



實地照片 SITE PHOTOS

本圖於2022年4月12日擬備，所根據的資料為攝於2021年11月9日的實地照片
PLAN PREPARED ON 12.4.2022 BASED ON SITE PHOTOS TAKEN ON 9.11.2021

擬議臨時動物寄養所(犬舍)(為期3年)
新界上水缸瓦甫丈量約份第87約地段第360AB號(部分)、
第360C號A分段(部分)、第360C號餘段(部分)、第360D號A分段(部分)、
第360D號餘段(部分)及第360E號(部分)
PROPOSED TEMPORARY ANIMAL BOARDING ESTABLISHMENT (DOG KENNEL)
FOR A PERIOD OF 3 YEARS
LOTS 360AB (PART), 360C S.A (PART), 360C RP (PART),
360D S.A (PART), 360D RP (PART) AND 360E (PART) IN D.D. 87,
KONG NGA PO, SHEUNG SHUI, N.T.

規劃署
PLANNING
DEPARTMENT



參考編號
REFERENCE No.
A/NE-FTA/207

圖 PLAN
A-4b