


Project 項目名稱: Proposed Temporary Vehicle Repair Workshop for Private Car for a Period of 3 Years at Lot 143 (Part) in D.D. 52 & Adjoining Government Land, Sheung Shui, New Territories	Drawing Title 圖目: Proposed Layout Plan	Remarks 備註:
	Drawing No. 圖號: Figure 3	Scale 比例: 1:1000

參考編號
REFERENCE No. A/NE-FTA/210

繪圖 DRAWING A-1

(來源 : 附件 I)
(Source : Appendix I)

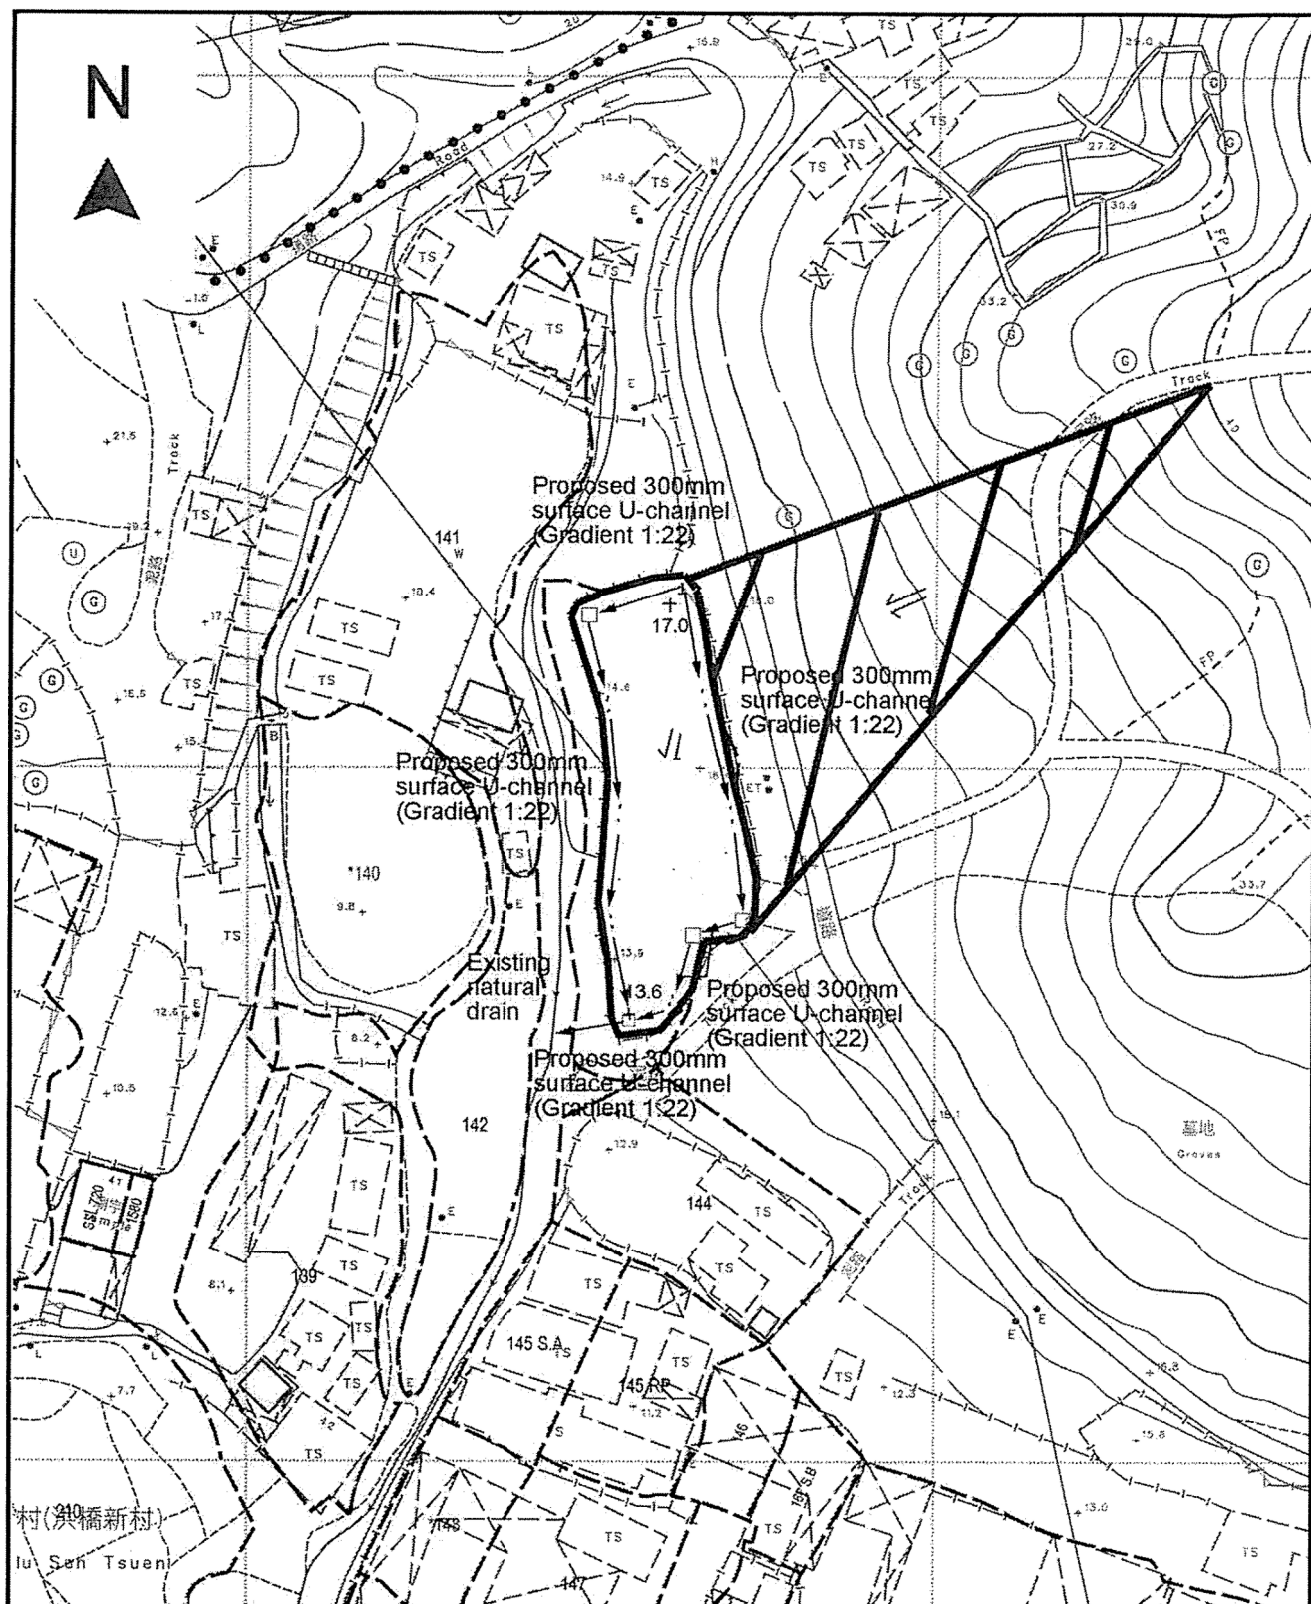

Project 項目名稱:

Proposed Temporary Vehicle Repair Workshop for Private Car for a Period of 3 Years at Lot 143 (Part) in D.D. 52 & Adjoining Government Land, Sheung Shui, New Territories

Drawing Title 圖目:

Proposed Drainage Plan

Drawing No. 圖號:

Figure 4

Remarks 備註:

- External catchment
- Application site
- Proposed catchpit
- +13.6 Level (in mPD)
- Flow of surface runoff

Scale 比例:

1:1000

參考編號

REFERENCE No.

A/NE-FTA/210

繪圖 DRAWING A-2


(來源: 附件 I)

(Source: Appendix I)



要覽圖 KEY PLAN

SCALE 1 : 50 000 比例尺

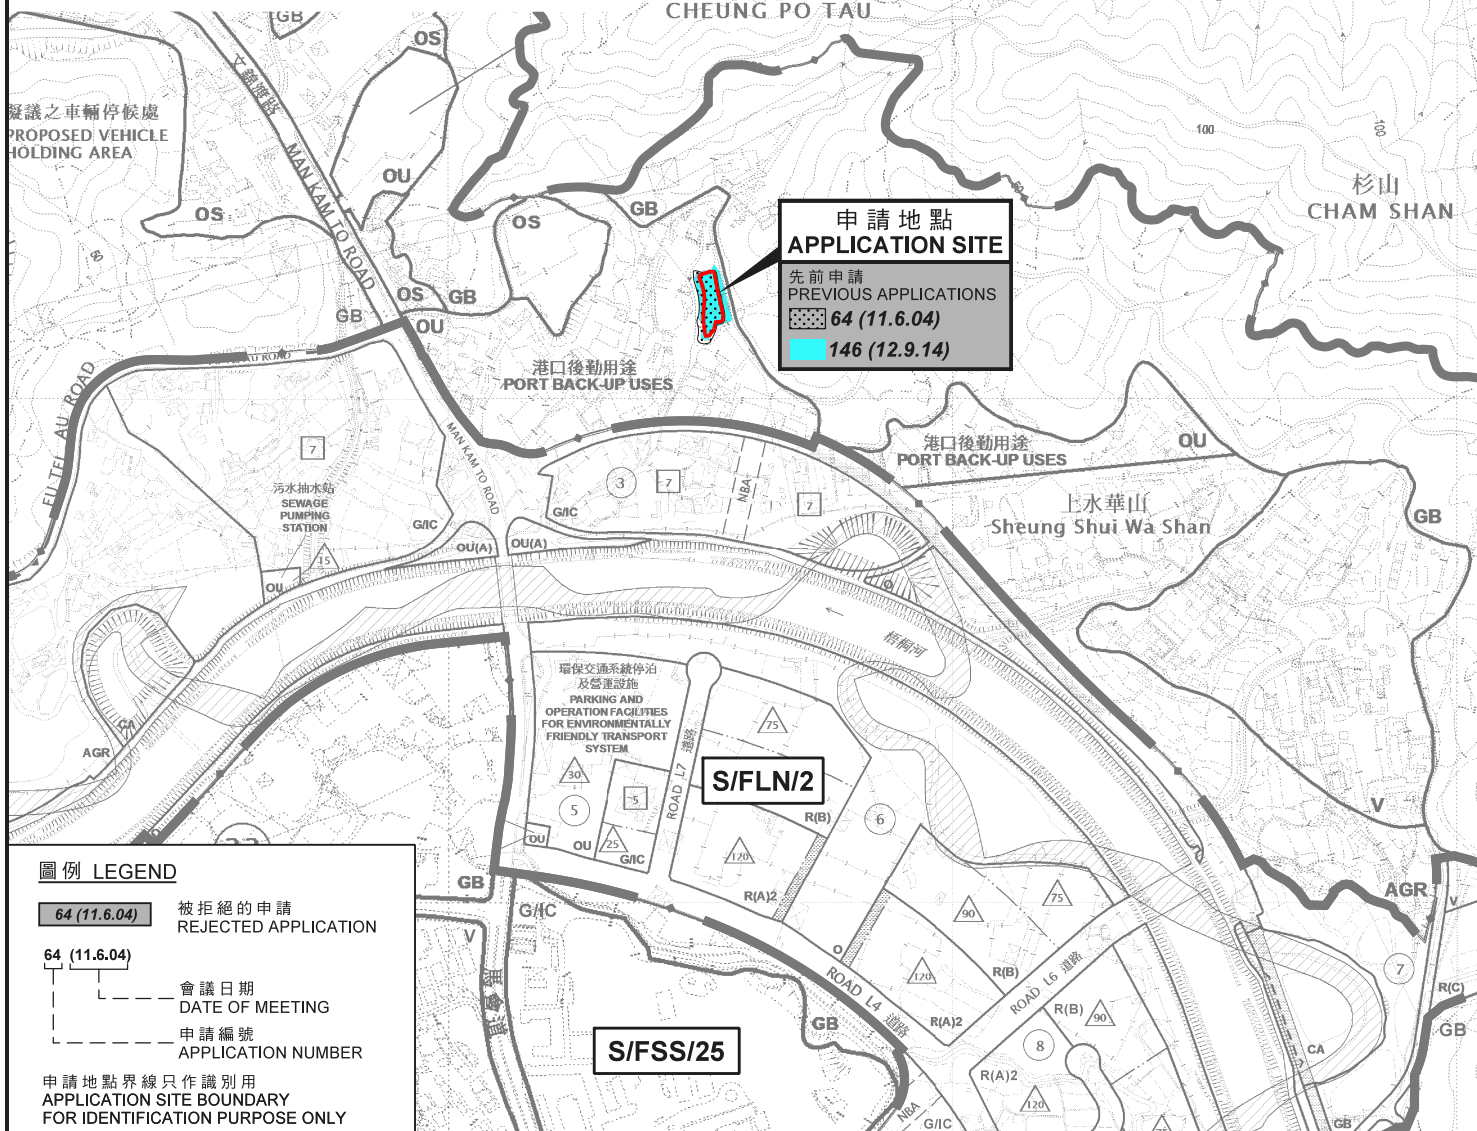

圖例 LEGEND

- 64 (11.6.04) 被拒絕的申請
REJECTED APPLICATION
- 64 (11.6.04) 會議日期
DATE OF MEETING
- 64 (11.6.04) 申請編號
APPLICATION NUMBER

申請地點界線只作識別用
APPLICATION SITE BOUNDARY
FOR IDENTIFICATION PURPOSE ONLY

位置圖 LOCATION PLAN

擬議臨時汽車修車工場（私家車）（為期3年）
PROPOSED TEMPORARY VEHICLE REPAIR WORKSHOP
FOR PRIVATE CAR FOR A PERIOD OF 3 YEARS
LOT 143 (PART) IN D.D. 52 AND ADJOINING GOVERNMENT LAND,
SHEUNG SHUI, N.T.

SCALE 1 : 7 500 比例尺
米 100 0 100 200 300 米
METRES


規劃署
PLANNING
DEPARTMENT



參考編號
REFERENCE No.
A/NE-FTA/210

圖 PLAN
A-1

本摘要圖於2022年1月28日擬備，
所根據的資料為：
於2015年6月16日核准的
分區計劃大綱圖編號S/FLN/2、
於2021年12月17日展示的分區計劃大綱圖編號S/FSS/25、
於2017年12月5日核准的分區計劃大綱圖編號S/NE-FTA/16及
於2017年12月5日核准的分區計劃大綱圖編號S/NE-HLH/11
EXTRACT PLAN PREPARED ON 28.1.2022
BASED ON OUTLINE ZONING PLANS No.
S/FLN/2 APPROVED ON 16.6.2015,
S/FSS/25 EXHIBITED ON 17.12.2021,
S/NE-FTA/16 APPROVED ON 5.12.2017 AND
S/NE-HLH/11 APPROVED ON 5.12.2017

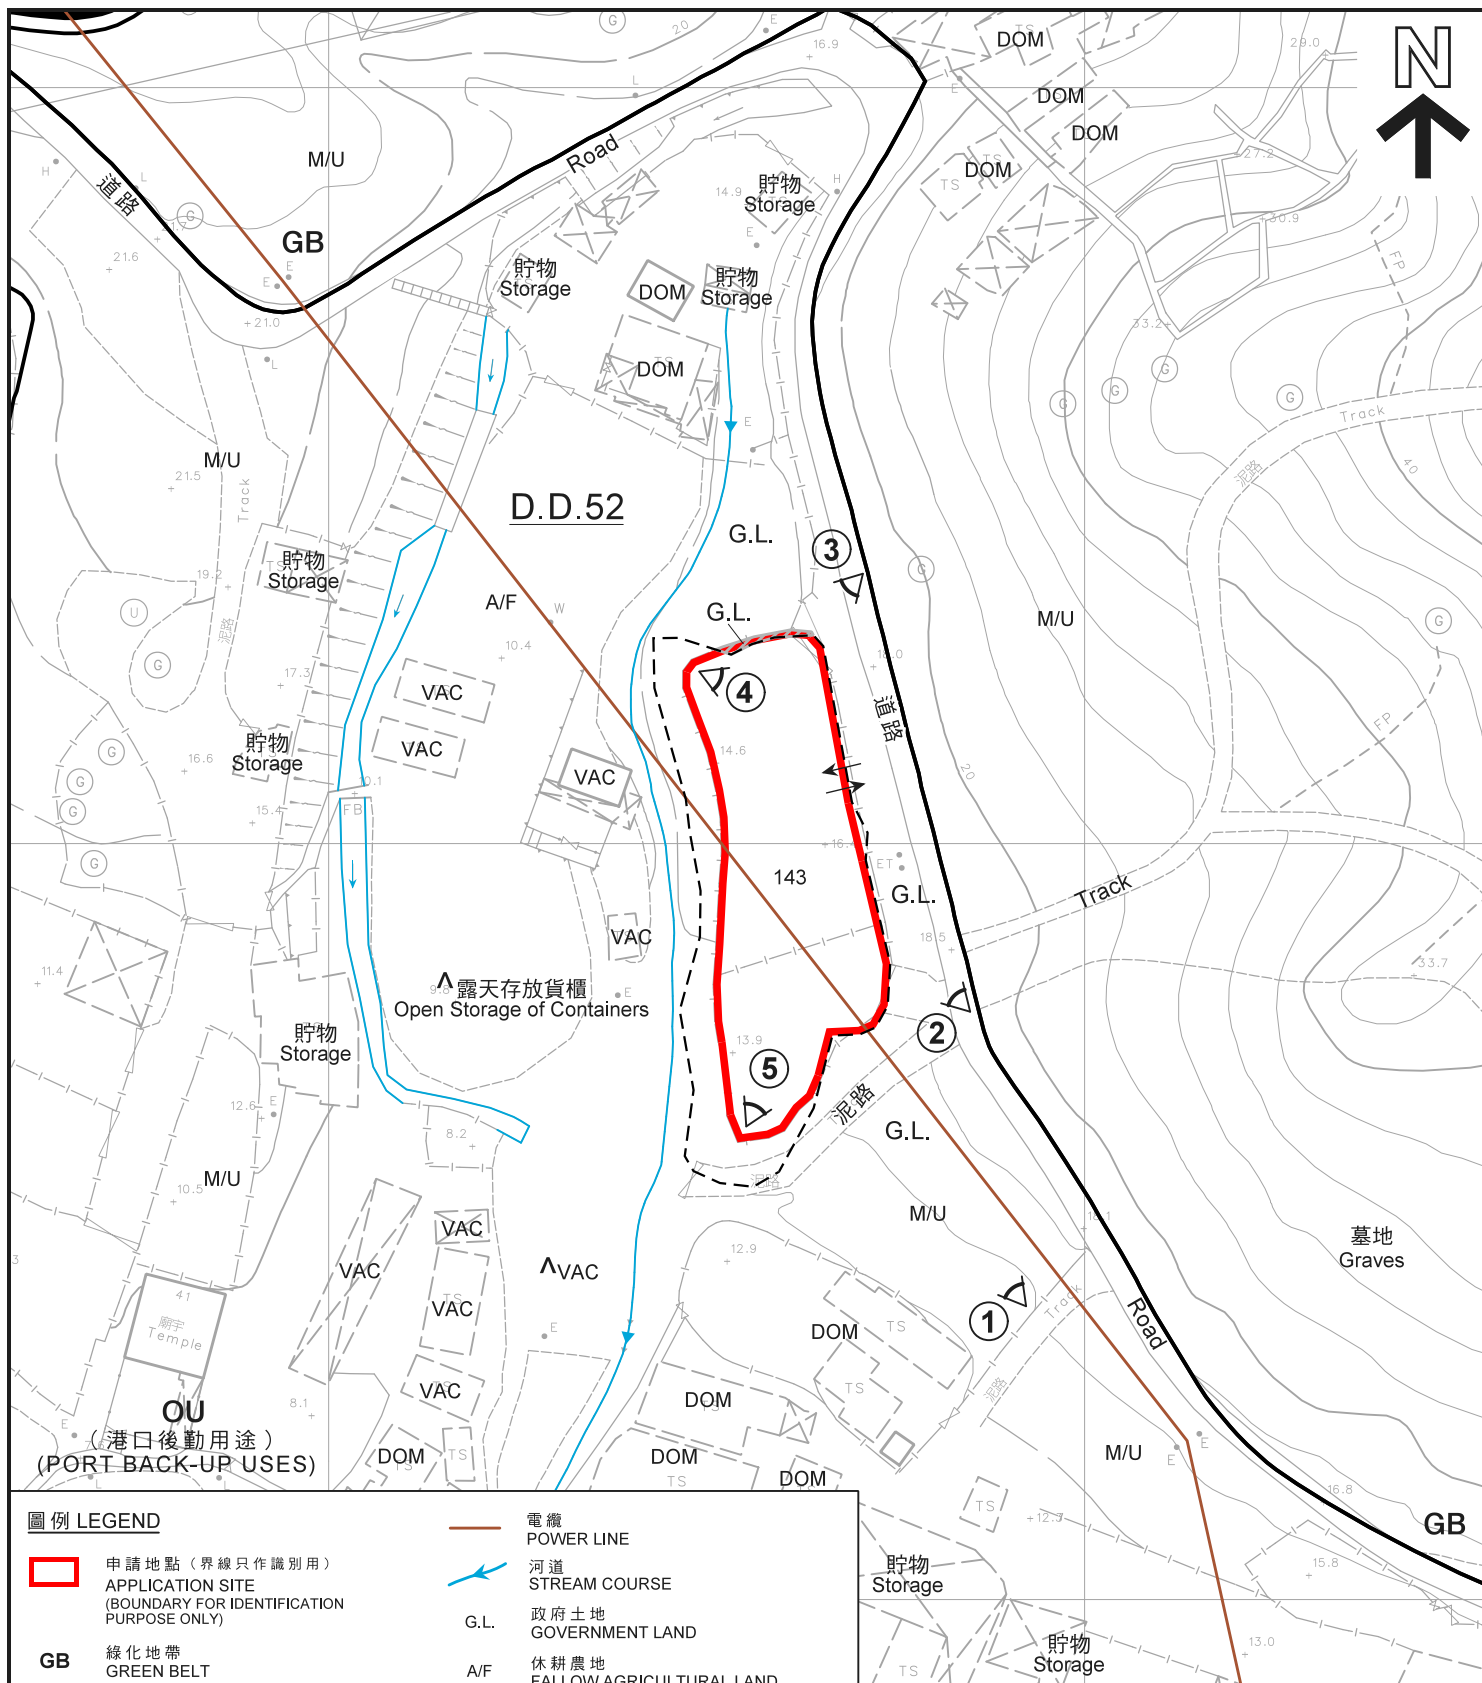

圖例 LEGEND

- 申請地點 (界線只作識別用)
APPLICATION SITE
(BOUNDARY FOR IDENTIFICATION
PURPOSE ONLY)
- GB** 綠化地帶
GREEN BELT
- OU** 其他指定用途
OTHER SPECIFIED USES
- 入口 / 出口
INGRESS / EGRESS
- 實地照片的觀景點
VIEWING POINT OF SITE PHOTO

- 電纜
POWER LINE
- 河道
STREAM COURSE
- G.L.** 政府土地
GOVERNMENT LAND
- A/F** 休耕農地
FALLOW AGRICULTURAL LAND
- DOM** 住用構築物
DOMESTIC STRUCTURE
- M/U** 荒地
UNUSED LAND
- VAC** 空置
VACANT

註釋 Notes:

- (1) 2022年1月17日勘測的土地用途
Land uses shown on this plan are in accordance with the land use survey conducted by the Planning Department on 17.1.2022
- (2) 土地用途跟1991年5月15日勘測的土地用途有別
Indicates that the use is different from that revealed by the land use survey conducted by the Planning Department on 15.5.1991

平面圖 SITE PLAN

本摘要圖於2022年2月11日擬備，
所根據的資料為測量圖編號
3-NW-21D及3-SW-1B
EXTRACT PLAN PREPARED ON 11.2.2022
BASED ON SURVEY SHEETS No.
3-NW-21D & 3-SW-1B

擬議臨時汽車修車工場 (私家車) (為期3年)
新界上水丈量約份第52約地段第143號 (部分) 和毗連政府土地
PROPOSED TEMPORARY VEHICLE REPAIR WORKSHOP
FOR PRIVATE CAR FOR A PERIOD OF 3 YEARS
LOT 143 (PART) IN D.D. 52 AND ADJOINING GOVERNMENT LAND,
SHEUNG SHUI, N.T.

米 20 0 20 40 米
METRES SCALE 1 : 1 000 比例尺

規劃署
PLANNING
DEPARTMENT



參考編號
REFERENCE No.
A/NE-FTA/210

圖 PLAN
A-2



申請地點界線只作識別用
APPLICATION SITE BOUNDARY FOR IDENTIFICATION PURPOSE ONLY

本圖於2022年2月11日擬備，所根據的資料為攝於2022年1月6日拍得的無人機照片
PLAN PREPARED ON 11.2.2022 BASED ON UNMANNED AERIAL VEHICLE PHOTO TAKEN ON 6.1.2022

無人機照片 UNMANNED AERIAL VEHICLE PHOTO

擬議臨時汽車修車工場（私家車）（為期3年）
新界上水丈量約份第52約地段第143號（部分）和毗連政府土地
PROPOSED TEMPORARY VEHICLE REPAIR WORKSHOP FOR PRIVATE CAR FOR A PERIOD OF 3 YEARS
LOT 143 (PART) IN D.D. 52 AND ADJOINING GOVERNMENT LAND, SHEUNG SHUI, N.T.

規 劃 署
PLANNING
DEPARTMENT




參考編號
REFERENCE No.
A/NE-FTA/210

圖 PLAN
A-3

申請地點
APPLICATION SITE



申請地點
APPLICATION SITE

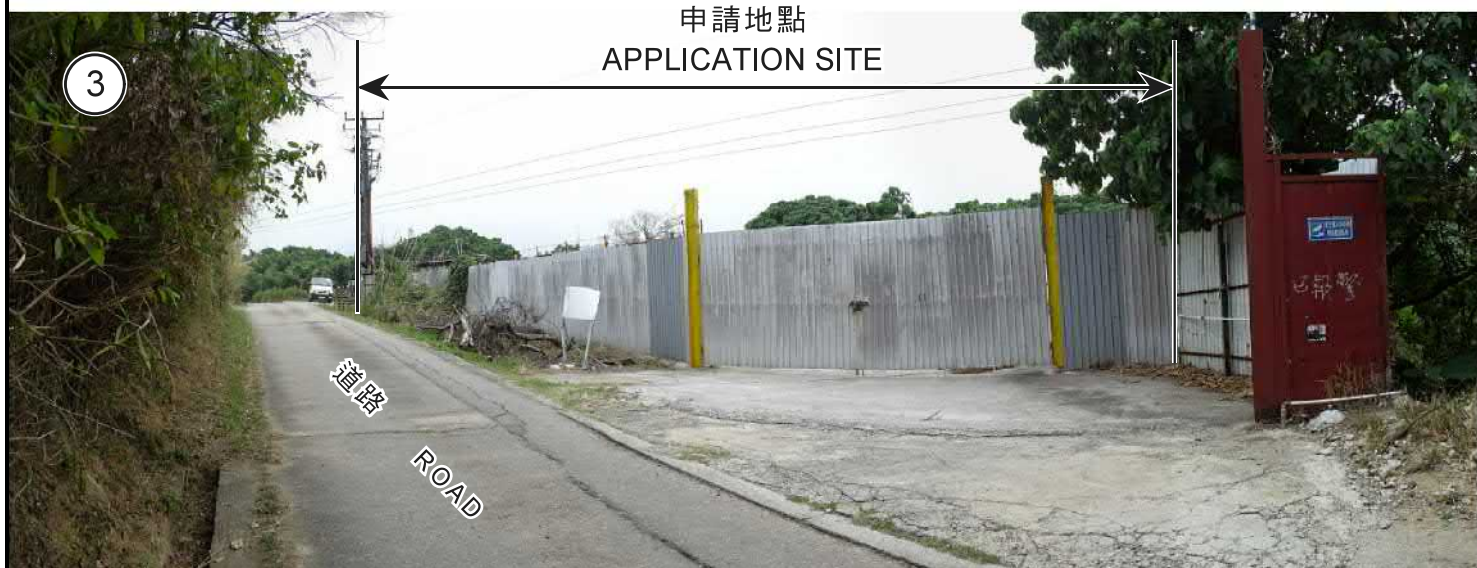

實地照片 SITE PHOTOS

本圖於2022年2月11日擬備，所根據的資料為攝於2022年1月17日的實地照片
PLAN PREPARED ON 11.2.2022 BASED ON SITE PHOTOS TAKEN ON 17.1.2022

擬議臨時汽車修車工場（私家車）（為期3年）
新界上水文量約份第52約地段第143號（部分）和毗連政府土地
PROPOSED TEMPORARY VEHICLE REPAIR WORKSHOP
FOR PRIVATE CAR FOR A PERIOD OF 3 YEARS
LOT 143 (PART) IN D.D. 52 AND ADJOINING GOVERNMENT LAND,
SHEUNG SHUI, N.T.

規 劃 署
PLANNING
DEPARTMENT



參考編號
REFERENCE No.
A/NE-FTA/210

圖 PLAN
A-4a



申請地點
APPLICATION SITE



申請地點
APPLICATION SITE

實地照片 SITE PHOTOS

本圖於2022年2月14日擬備，所根據的資料為攝於2022年1月17日的實地照片
PLAN PREPARED ON 14.2.2022 BASED ON SITE PHOTOS TAKEN ON 17.1.2022

擬議臨時汽車修車工場（私家車）（為期3年）
新界上水文量約份第52約地段第143號（部分）和毗連政府土地
PROPOSED TEMPORARY VEHICLE REPAIR WORKSHOP
FOR PRIVATE CAR FOR A PERIOD OF 3 YEARS
LOT 143 (PART) IN D.D. 52 AND ADJOINING GOVERNMENT LAND,
SHEUNG SHUI, N.T.

規 劃 署
PLANNING
DEPARTMENT



參考編號
REFERENCE No.
A/NE-FTA/210

圖 PLAN
A-4b