


以下圖片清楚顯示填土位置 ( 綠色部份 )

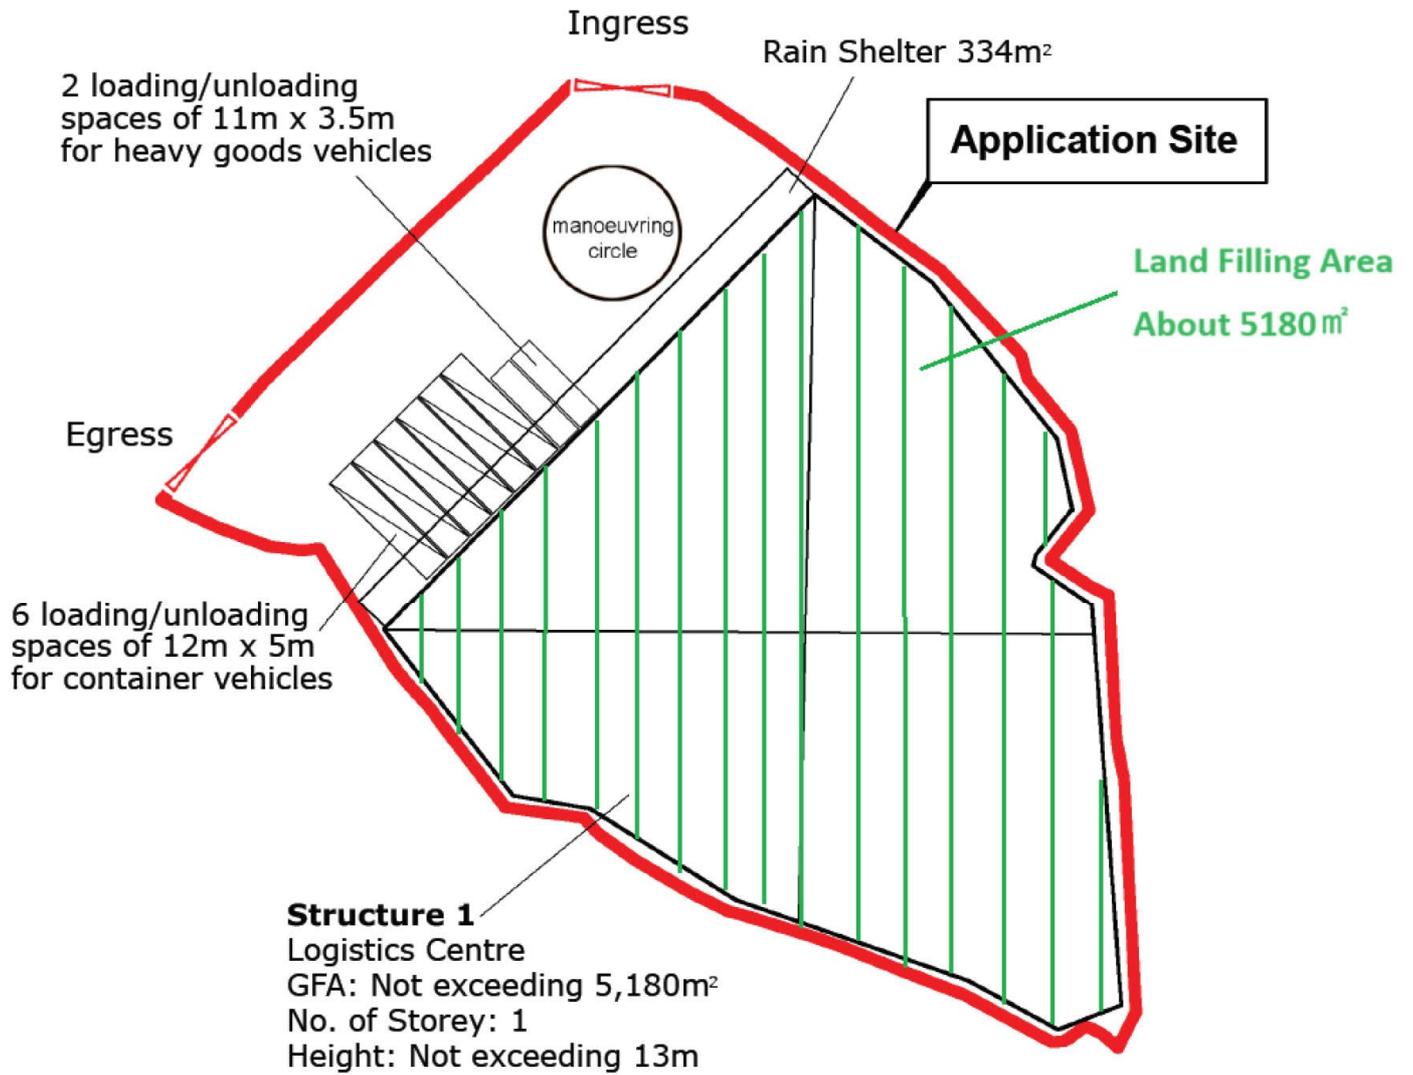


參考編號  
REFERENCE No.

A/NE-FTA/225

繪圖


DRAWING A-1

( 來源 : 附件 1c )  
( Source : Appendix 1c )

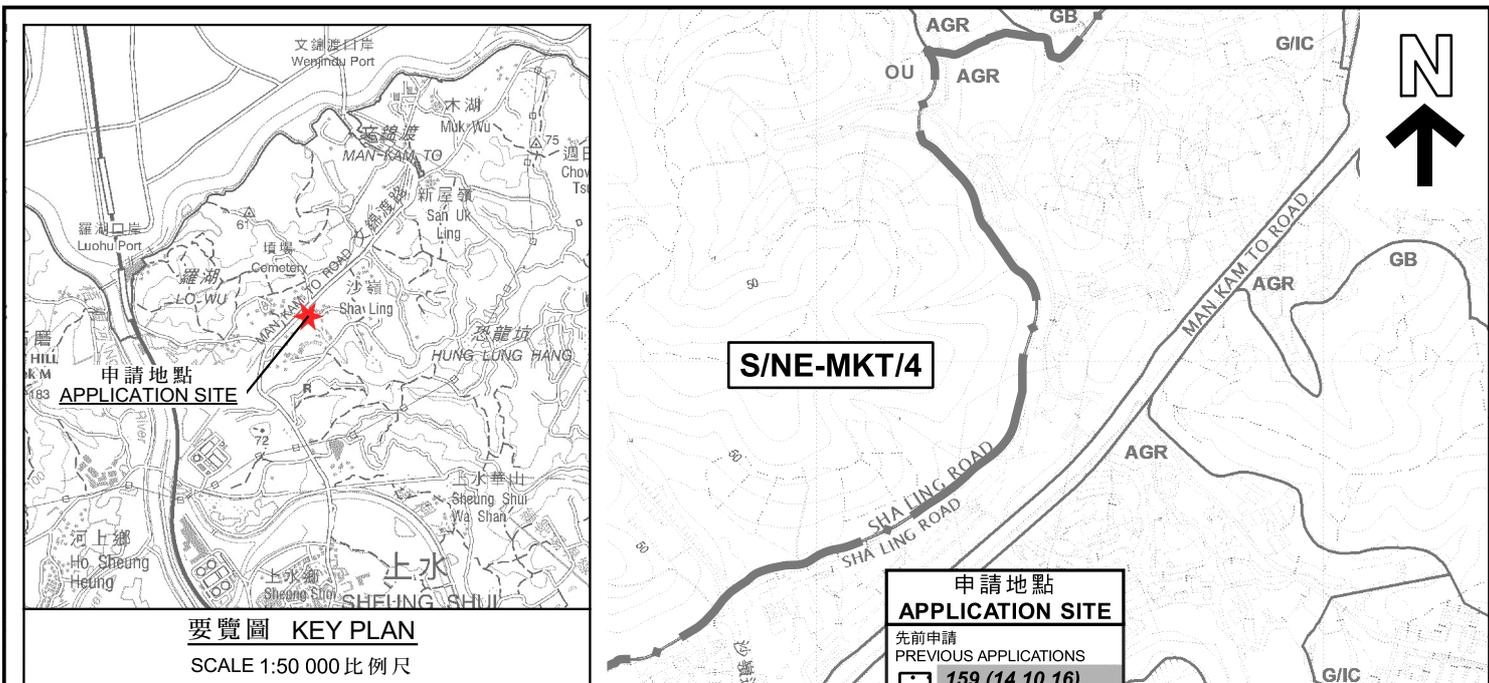

**要覽圖 KEY PLAN**  
SCALE 1:50 000 比例尺

申請地點 APPLICATION SITE	
先前申請 PREVIOUS APPLICATIONS	
159 (14.10.16)	
174 (28.7.17)	
184 (25.1.19) s.17	
193 (13.12.19) X	
198 (18.12.20) X	
212 (9.9.22)	

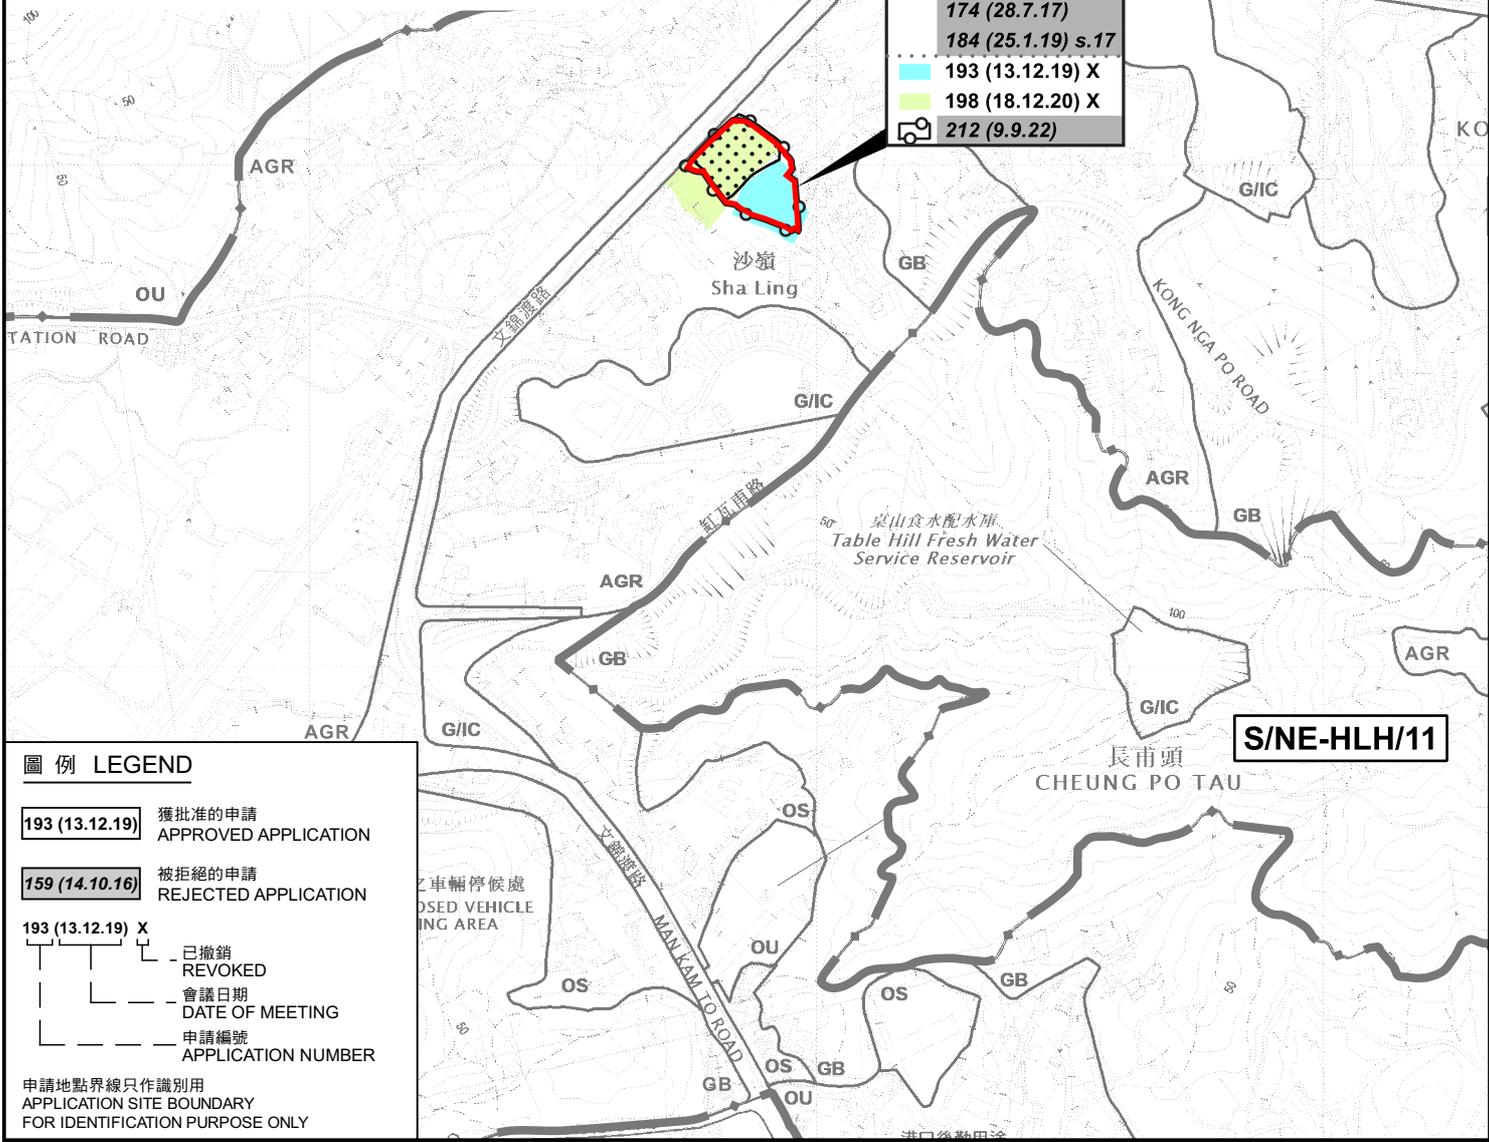

**圖例 LEGEND**

193 (13.12.19)	獲批准的申請 APPROVED APPLICATION
159 (14.10.16)	被拒絕的申請 REJECTED APPLICATION
193 (13.12.19) X	已撤銷 REVOKED
	會議日期 DATE OF MEETING
	申請編號 APPLICATION NUMBER

申請地點界線只作識別用  
APPLICATION SITE BOUNDARY FOR IDENTIFICATION PURPOSE ONLY

本摘要圖於2024年1月19日擬備，所根據的資料為：  
 於2023年4月28日展示的分區計劃大綱圖編號S/NE-FTA/17、  
 於2017年12月5日核准的分區計劃大綱圖編號S/NE-HLH/11及  
 於2017年12月5日核准的分區計劃大綱圖編號S/NE-MKT/4  
 EXTRACT PLAN PREPARED ON 19.1.2024  
 BASED ON OUTLINE ZONING PLANS No. S/NE-FTA/17 EXHIBITED ON 28.4.2023, S/NE-HLH/11 APPROVED ON 5.12.2017 AND S/NE-MKT/4 APPROVED ON 5.12.2017

**位置圖 LOCATION PLAN**


擬議臨時物流中心(為期3年)  
 新界上水沙嶺文錦渡路丈量約份第89約地段第558號餘段(部分)、第559號餘段(部分)、第561號餘段(部分)、第562號F分段(部分)、第563號(部分)、第564號B分段(部分)、第565號(部分)、第567號(部分)及第568號(部分)  
 PROPOSED TEMPORARY LOGISTICS CENTRE FOR A PERIOD OF 3 YEARS  
 LOTS 558 RP (PART), 559 RP (PART), 561 RP (PART), 562 S.F (PART), 563 (PART), 564 S.B (PART), 565 (PART), 567 (PART) AND 568 (PART) IN D.D. 89, MAN KAM TO ROAD, SHA LING, SHEUNG SHUI, N.T.  
 SCALE 1:7 500 比例尺

米 100 0 100 200 300 米  
 METRES

**規劃署 PLANNING DEPARTMENT**

參考編號 REFERENCE No. **A/NE-FTA/225**

圖 PLAN **A-1**

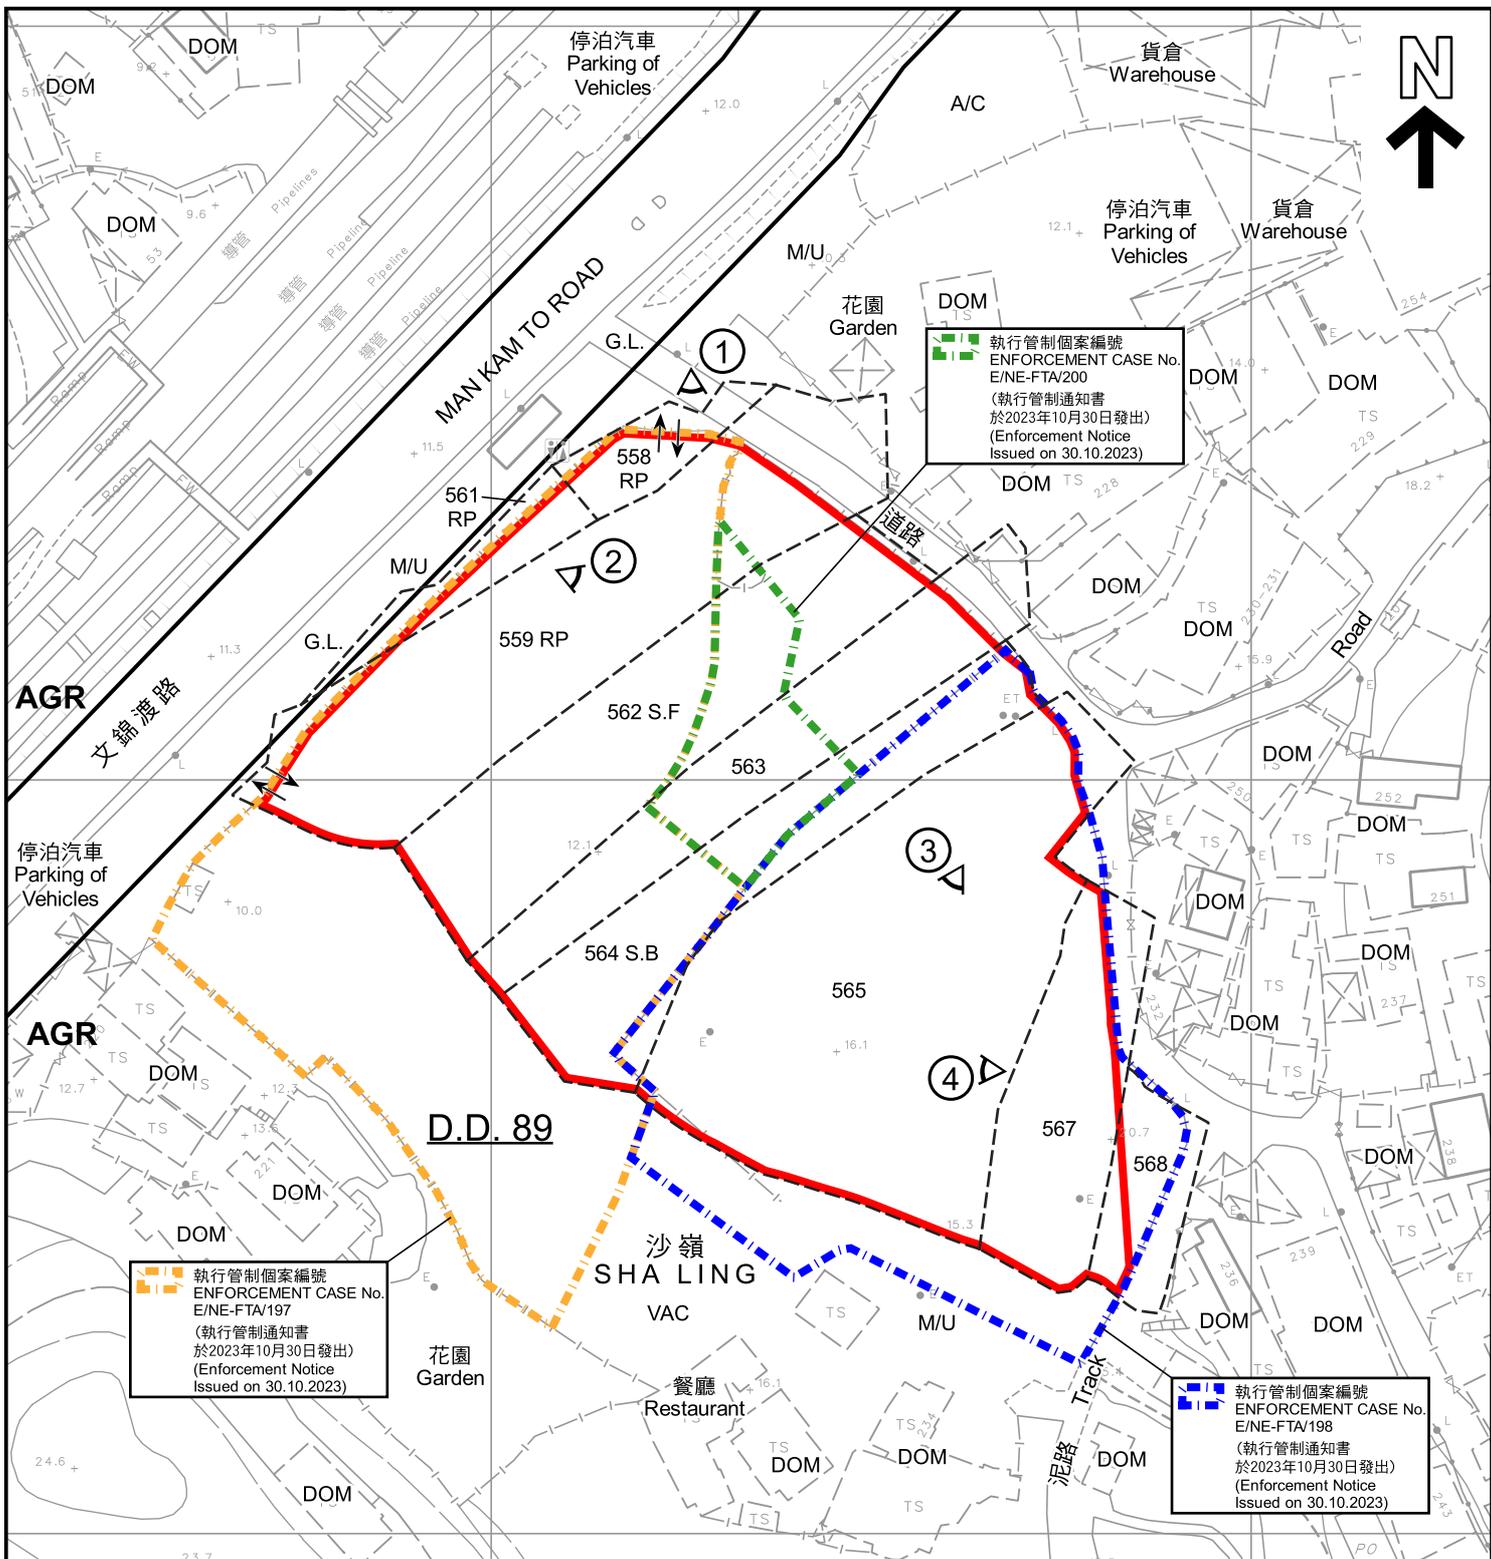

執行管制個案編號  
ENFORCEMENT CASE No.  
E/NE-FTA/197  
(執行管制通知書  
於2023年10月30日發出)  
(Enforcement Notice  
Issued on 30.10.2023)

執行管制個案編號  
ENFORCEMENT CASE No.  
E/NE-FTA/200  
(執行管制通知書  
於2023年10月30日發出)  
(Enforcement Notice  
Issued on 30.10.2023)

執行管制個案編號  
ENFORCEMENT CASE No.  
E/NE-FTA/198  
(執行管制通知書  
於2023年10月30日發出)  
(Enforcement Notice  
Issued on 30.10.2023)

圖例 LEGEND	
	申請地點 (界線只作識別用) APPLICATION SITE (BOUNDARY FOR IDENTIFICATION PURPOSE ONLY)
<b>AGR</b>	農業 AGRICULTURE
	入口/出口 INGRESS / EGRESS
	實地照片的觀景點 VIEWING POINT OF SITE PHOTO
G.L.	政府土地 GOVERNMENT LAND
A/C	常耕農地 CULTIVATED AGRICULTURAL LAND
DOM	住用構築物 DOMESTIC STRUCTURE
M/U	荒地 UNUSED LAND
VAC	空置 VACANT

註釋 Notes :  
(1) 2023年12月18日勘測的土地用途  
Land uses shown on this plan are in accordance with the land use survey conducted by the Planning Department on 18.12.2023

本摘要圖於2024年1月24日擬備，  
所根據的資料為測量圖編號  
3-NW-21B  
EXTRACT PLAN PREPARED ON 24.1.2024  
BASED ON SURVEY SHEET No.  
3-NW-21B

**平面圖 SITE PLAN**  
擬議臨時物流中心 (為期3年)  
新界上水沙嶺文錦渡路丈量約份第89約地段第558號餘段(部分)、  
第559號餘段(部分)、第561號餘段(部分)、第562號F分段(部分)、第563號(部分)、  
第564號B分段(部分)、第565號(部分)、第567號(部分)及第568號(部分)  
PROPOSED TEMPORARY LOGISTICS CENTRE FOR A PERIOD OF 3 YEARS  
LOTS 558 RP (PART), 559 RP (PART), 561 RP (PART), 562 S.F (PART),  
563 (PART), 564 S.B (PART), 565 (PART), 567 (PART) AND 568 (PART) IN D.D. 89,  
MAN KAM TO ROAD, SHA LING, SHEUNG SHUI, N.T.  
SCALE 1 : 1 000 比例尺

**規劃署  
PLANNING  
DEPARTMENT**

參考編號  
REFERENCE No.  
**A/NE-FTA/225**

圖 PLAN  
**A-2**



**圖例 LEGEND**

 申請地點 (界線只作識別用)  
APPLICATION SITE (BOUNDARY FOR IDENTIFICATION PURPOSE ONLY)

本摘要圖於2024年1月18日擬備，  
所根據的資料為於2023年12月18日  
拍得的無人機照片  
EXTRACT PLAN PREPARED ON 18.1.2024  
BASED ON  
UNMANNED AERIAL VEHICLE PHOTO  
TAKEN ON 18.12.2023

**無人機照片  
UNMANNED AERIAL VEHICLE PHOTO**


擬議臨時物流中心 (為期3年)  
新界上水沙嶺文錦渡路丈量約份第89約地段第558號餘段(部分)、  
第559號餘段(部分)、第561號餘段(部分)、第562號F分段(部分)、第563號(部分)、  
第564號B分段(部分)、第565號(部分)、第567號(部分)及第568號(部分)  
PROPOSED TEMPORARY LOGISTICS CENTRE FOR A PERIOD OF 3 YEARS  
LOTS 558 RP (PART), 559 RP (PART), 561 RP (PART), 562 S.F (PART),  
563 (PART), 564 S.B (PART), 565 (PART), 567 (PART) AND 568 (PART) IN D.D. 89,  
MAN KAM TO ROAD, SHA LING, SHEUNG SHUI, N.T.

**規劃署  
PLANNING  
DEPARTMENT**



參考編號  
REFERENCE No.  
**A/NE-FTA/225**

圖 PLAN  
**A-3**

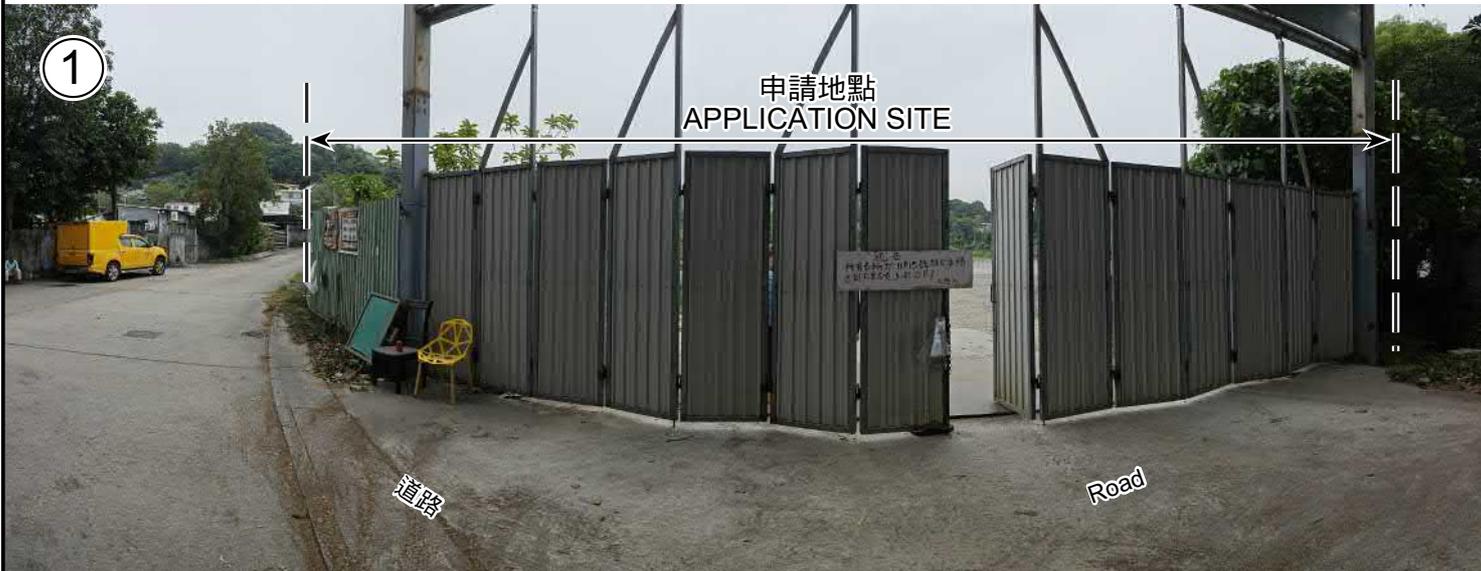

<p>本圖於2024年1月18日擬備， 所根據的資料為攝於2023年12月18日 的實地照片 PLAN PREPARED ON 18.1.2024 BASED ON SITE PHOTOS TAKEN ON 18.12.2023</p>	<p style="text-align: center;"><b>實地照片 SITE PHOTOS</b></p> <p style="text-align: center;">擬議臨時物流中心(為期3年) 新界上水沙嶺文錦渡路丈量約份第89約地段第558號餘段(部分)、 第559號餘段(部分)、第561號餘段(部分)、第562號F分段(部分)、第563號(部分)、 第564號B分段(部分)、第565號(部分)、第567號(部分)及第568號(部分) PROPOSED TEMPORARY LOGISTICS CENTRE FOR A PERIOD OF 3 YEARS LOTS 558 RP (PART), 559 RP (PART), 561 RP (PART), 562 S.F (PART), 563 (PART), 564 S.B (PART), 565 (PART), 567 (PART) AND 568 (PART) IN D.D. 89, MAN KAM TO ROAD, SHA LING, SHEUNG SHUI, N.T.</p>	<p style="text-align: center;"><b>規劃署 PLANNING DEPARTMENT</b></p> <p>參考編號 REFERENCE No. <b>A/NE-FTA/225</b></p>	<p style="text-align: center;"></p> <p>圖 PLAN <b>A-4a</b></p>
--	---	---	--



申請地點  
APPLICATION SITE



申請地點  
APPLICATION SITE

實地照片 SITE PHOTOS

擬議臨時物流中心(為期3年)  
 新界上水沙嶺文錦渡路丈量約份第89約地段第558號餘段(部分)、  
 第559號餘段(部分)、第561號餘段(部分)、第562號F分段(部分)、第563號(部分)、  
 第564號B分段(部分)、第565號(部分)、第567號(部分)及第568號(部分)  
 PROPOSED TEMPORARY LOGISTICS CENTRE FOR A PERIOD OF 3 YEARS  
 LOTS 558 RP (PART), 559 RP (PART), 561 RP (PART), 562 S.F (PART),  
 563 (PART), 564 S.B (PART), 565 (PART), 567 (PART) AND 568 (PART) IN D.D. 89,  
 MAN KAM TO ROAD, SHA LING, SHEUNG SHUI, N.T.

規劃署  
PLANNING  
DEPARTMENT



參考編號  
REFERENCE No.  
A/NE-FTA/225

圖 PLAN  
A-4b

本圖於2024年1月19日擬備，  
 所根據的資料為攝於2023年12月18日  
 的實地照片  
 PLAN PREPARED ON 19.1.2024  
 BASED ON SITE PHOTOS TAKEN ON  
 18.12.2023