


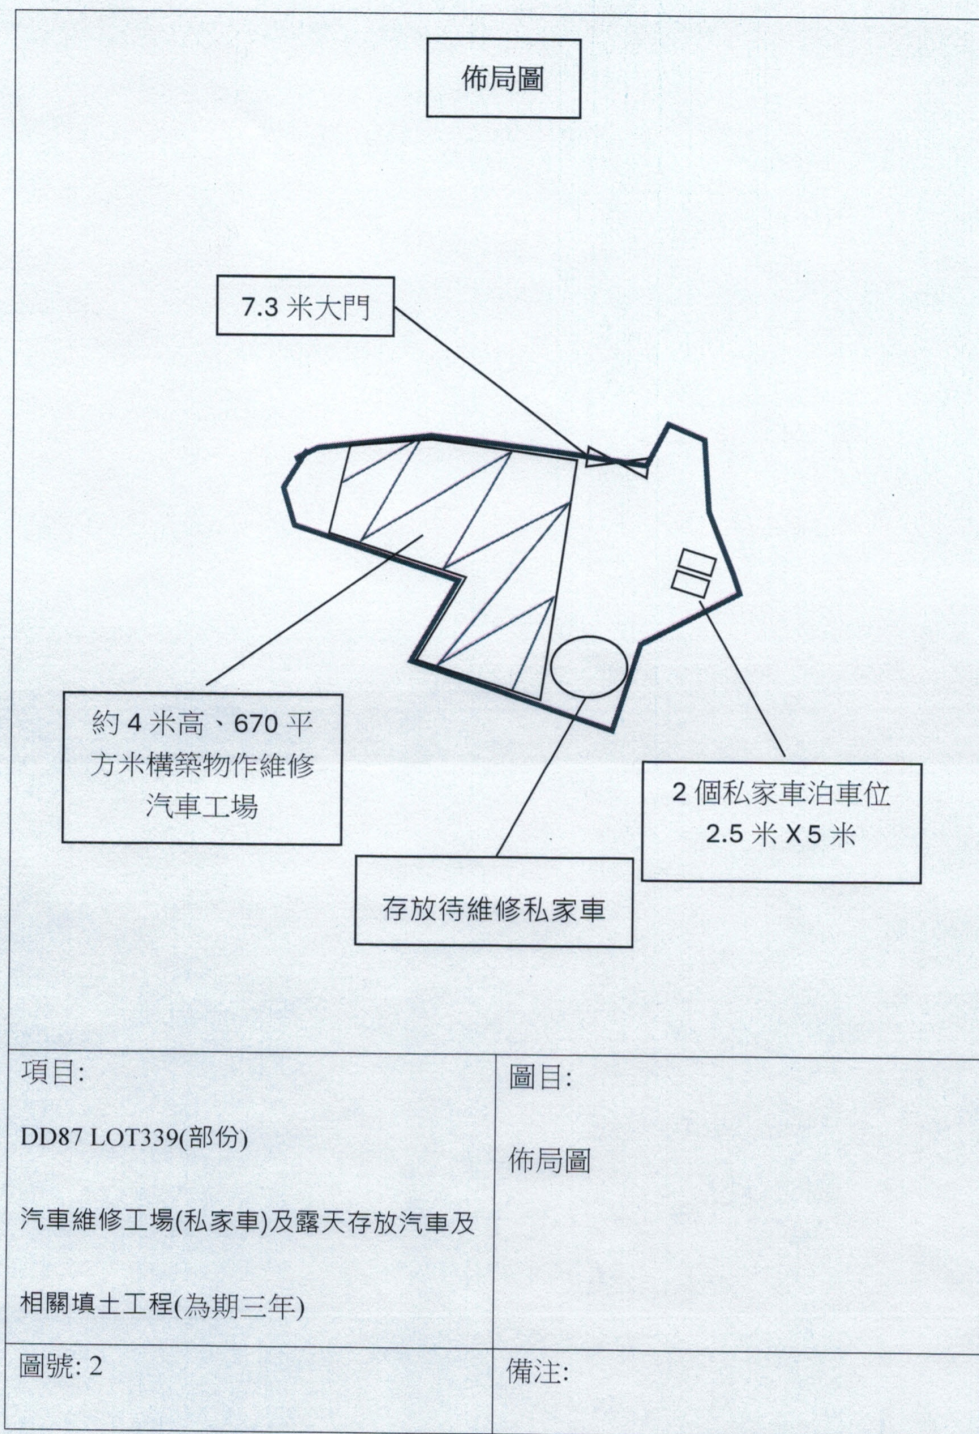

參考編號



REFERENCE No.

A/NE-FTA/242

繪圖 DRAWING A-1


(來源：申請人呈交的進一步資料)

(SOURCE : APPLICANT'S SUBMITTED FURTHER INFORMATION)

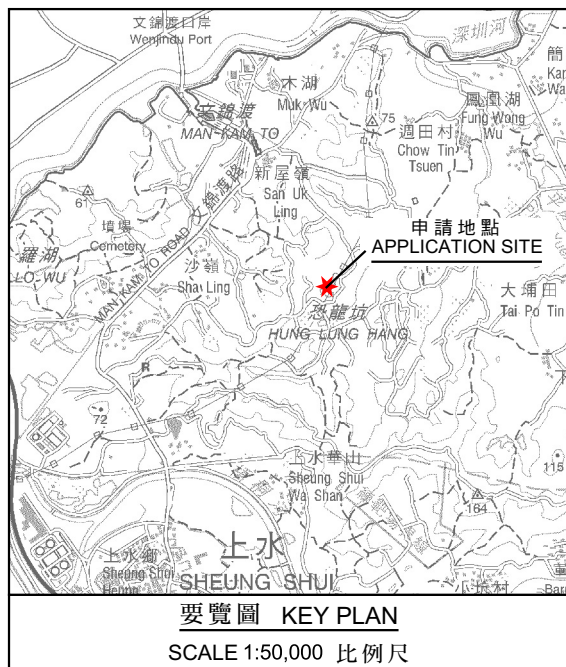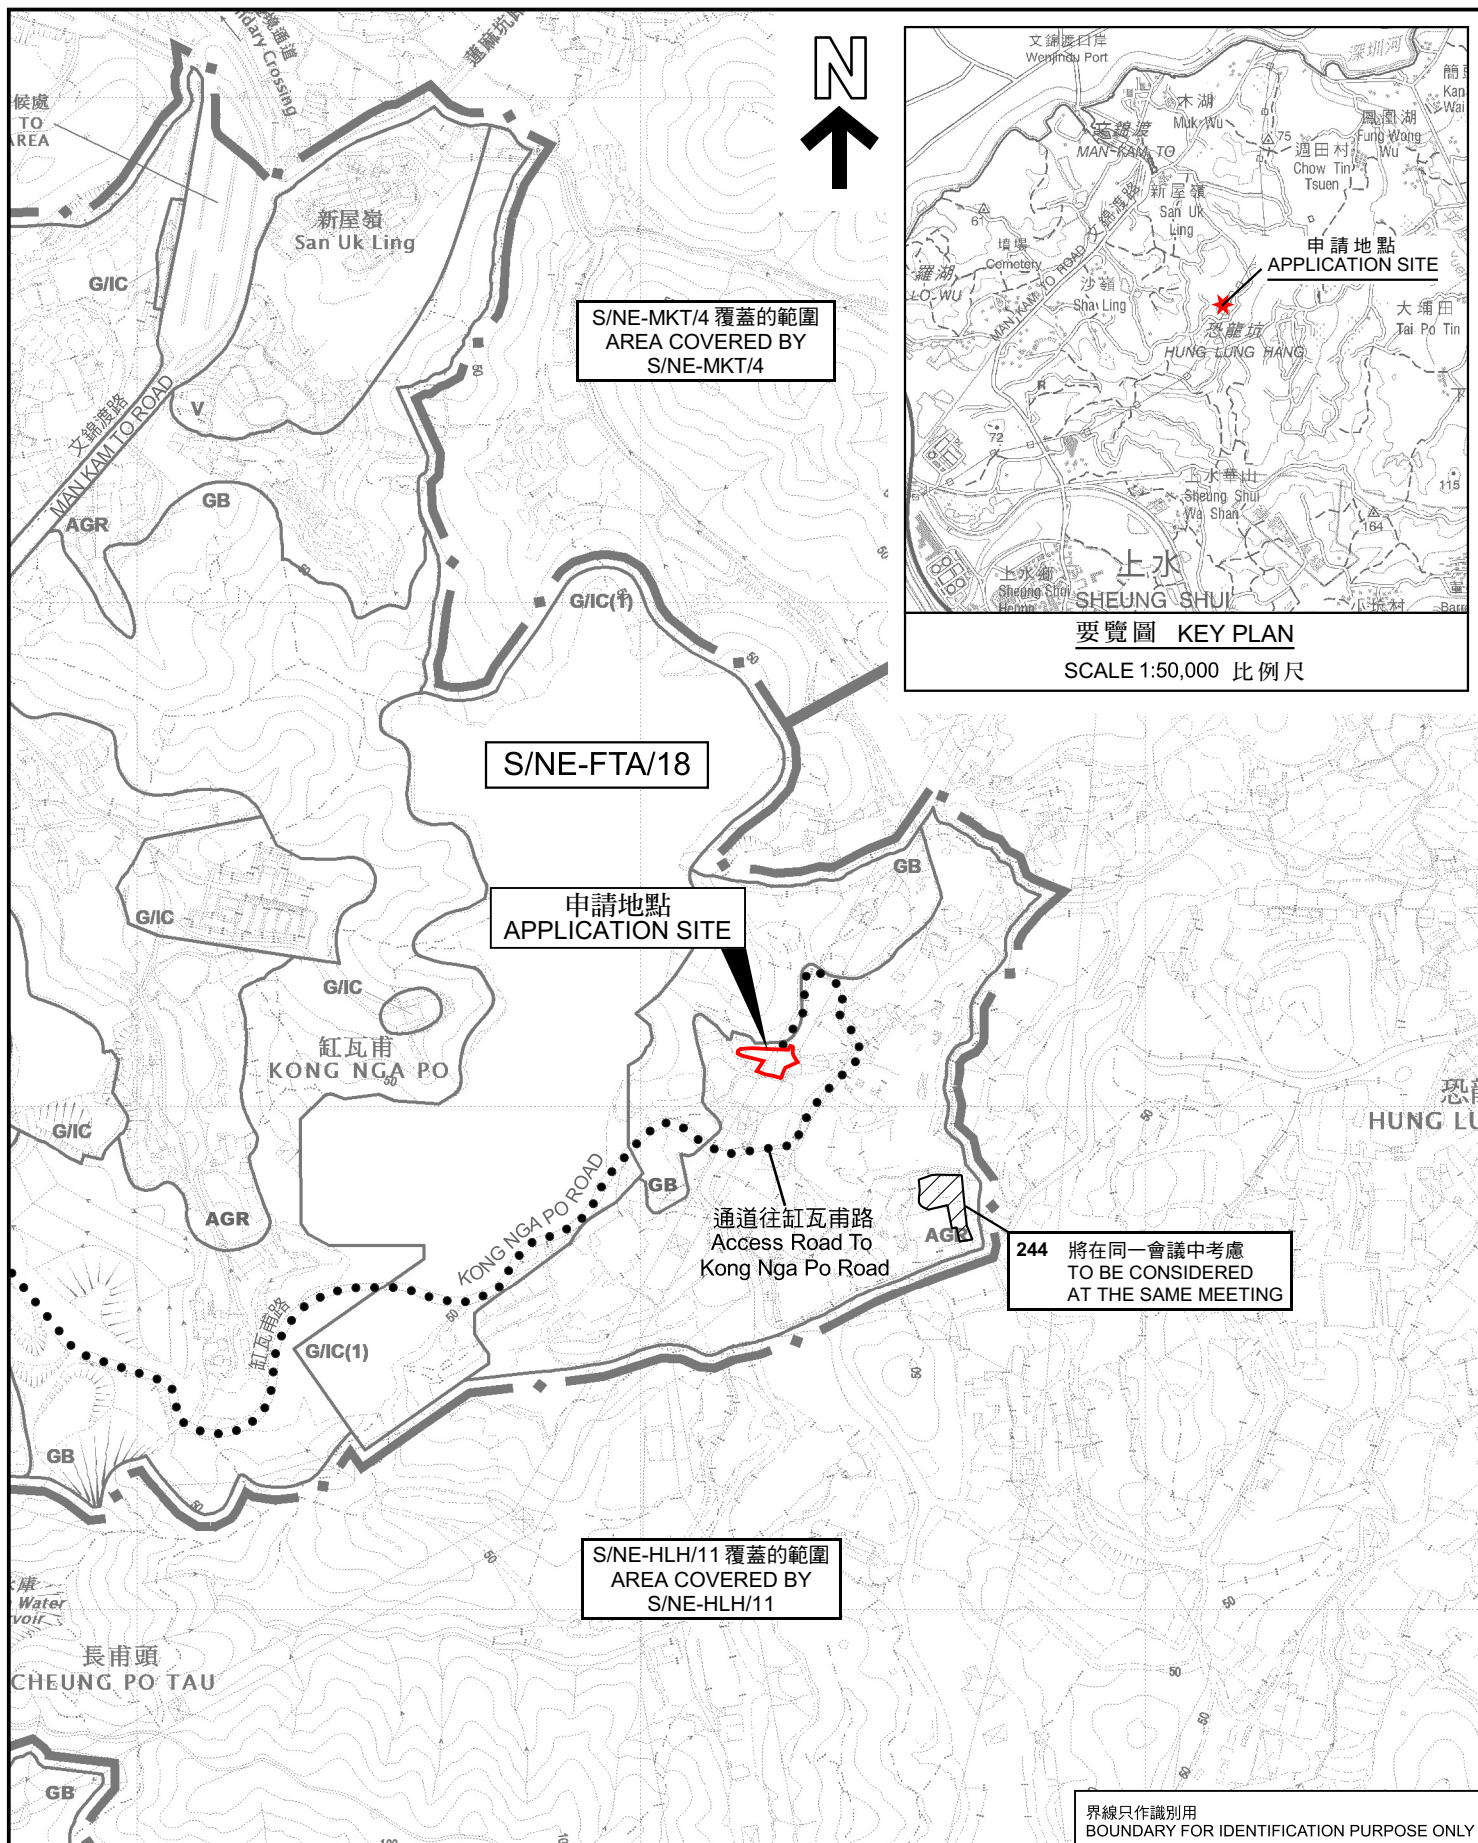

位置圖 LOCATION PLAN

臨時汽車維修工場(私家車)及露天存放汽車(為期3年)及相關填土工程
新界紅瓦甫丈量約份第87約地段第339號(部分)
TEMPORARY VEHICLE REPAIR WORKSHOP (PRIVATE CAR) AND
OPEN STORAGE OF VEHICLES FOR A PERIOD OF 3 YEARS AND
ASSOCIATED FILLING OF LAND
LOT 339 (PART) IN D.D. 87, KONG NGA PO, N.T.
SCALE 1 : 7 500 比例尺

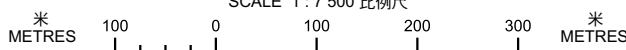


規劃署
PLANNING
DEPARTMENT



參考編號
REFERENCE No.
A/NE-FTA/242

圖 PLAN
A-1

本摘要圖於2024年8月21日擬備，
所根據的資料為於2024年4月9日
核准的分區計劃大綱圖編號S/NE-FTA/18
EXTRACT PLAN PREPARED ON 21.8.2024
BASED ON OUTLINE ZONING PLAN No.
S/NE-FTA/18 APPROVED ON 9.4.2024

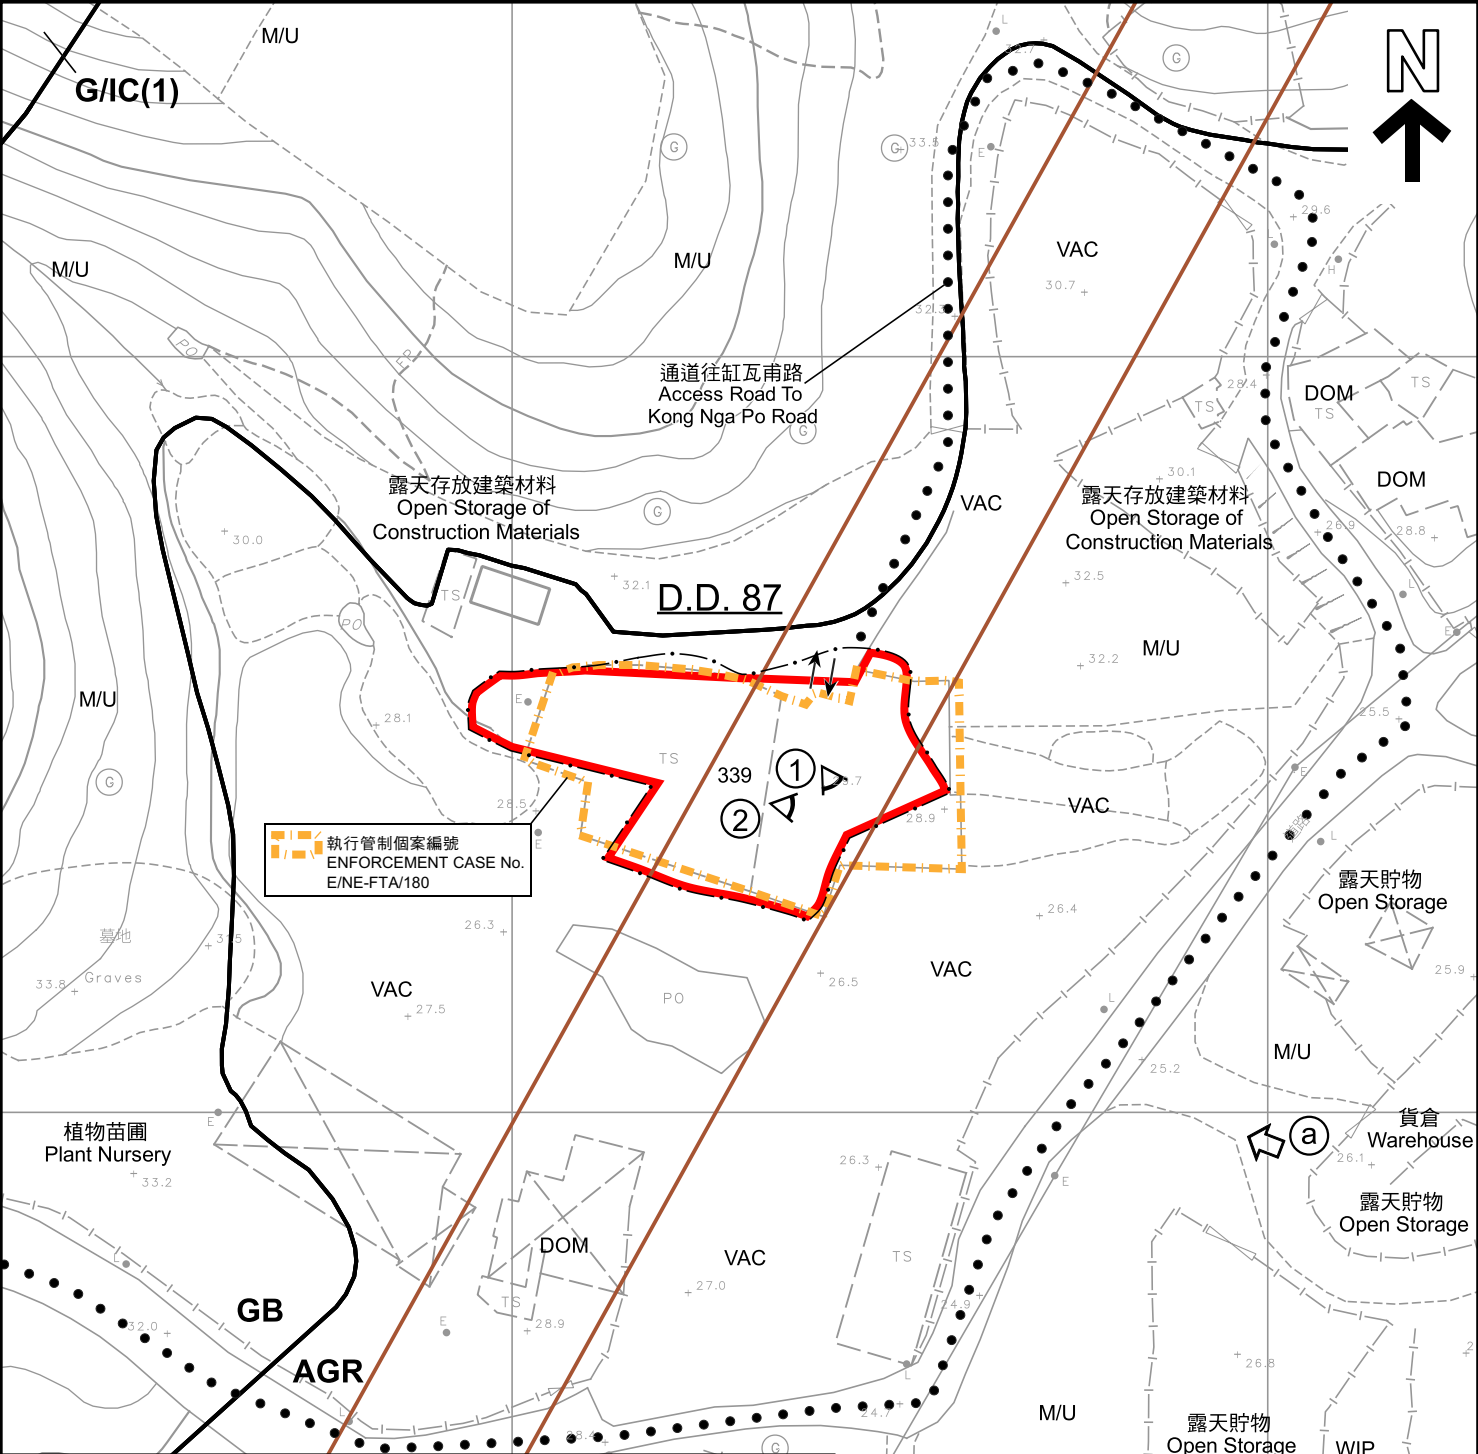

圖例 LEGEND	
	申請地點 APPLICATION SITE
	400千伏特高壓輸電線 400kV EXTRA HIGH VOLTAGE OVERHEAD LINES
AGR	農業 AGRICULTURE
GB	綠化地帶 GREEN BELT
G/IC	政府、機構或社區 GOVERNMENT, INSTITUTION OR COMMUNITY
界線只作識別用 BOUNDARY FOR IDENTIFICATION PURPOSE ONLY	
DOM	住用構築物 DOMESTIC STRUCTURE
M/U	荒地 UNUSED LAND
VAC	空置 VACANT
WIP	施工中 WORKS IN PROGRESS
	入口/出口 INGRESS / EGRESS
①	實地照片的觀景點 VIEWING POINT OF SITE PHOTO
Ⓐ	無人駕駛航拍的拍攝方向 VIEWING DIRECTION FROM UNMANNED AERIAL VEHICLE (UAV)

註釋 Note :	
(1)	2024年6月24日勘測的土地用途 Land uses shown on this plan are in accordance with the land use survey conducted by the Planning Department on 24.6.2024

本摘要圖於2024年8月22日擬備， 所根據的資料為測量圖編號 3-NW-22A EXTRACT PLAN PREPARED ON 22.8.2024 BASED ON SURVEY SHEET No. 3-NW-22A	平面圖 SITE PLAN 臨時汽車維修工場(私家車)及露天存放汽車(為期3年)及相關填土工程 新界缸瓦甫丈量約份第87約地段第339號(部分) TEMPORARY VEHICLE REPAIR WORKSHOP (PRIVATE CAR) AND OPEN STORAGE OF VEHICLES FOR A PERIOD OF 3 YEARS AND ASSOCIATED FILLING OF LAND LOT 339 (PART) IN D.D. 87, KONG NGA PO, N.T. SCALE 1 : 1 000 比例尺 米 METRES 2002040 米 METRES		規劃署 PLANNING DEPARTMENT 	
	參考編號 REFERENCE No. A/NE-FTA/242		圖 PLAN A-2	



圖例 LEGEND



申請地點
APPLICATION SITE

界線只作識別用
BOUNDARY FOR IDENTIFICATION PURPOSE ONLY

本摘要圖於2024年8月30日擬備，
所根據的資料為地政總署於2023年2月21日
拍得的航攝照片編號E183864C
EXTRACT PLAN PREPARED ON 30.8.2024
BASED ON AERIAL PHOTO No. E183864C
TAKEN ON 21.2.2023 BY
LANDS DEPARTMENT

航攝照片 AERIAL PHOTO

臨時汽車維修工場(私家車)及露天存放汽車(為期3年)及相關填土工程
新界缸瓦甫丈量約份第87約地段第339號(部分)
TEMPORARY VEHICLE REPAIR WORKSHOP (PRIVATE CAR) AND
OPEN STORAGE OF VEHICLES FOR A PERIOD OF 3 YEARS AND
ASSOCIATED FILLING OF LAND
LOT 339 (PART) IN D.D. 87, KONG NGA PO, N.T.

規劃署
PLANNING
DEPARTMENT



參考編號
REFERENCE No.
A/NE-FTA/242

圖 PLAN
A-3

a

申請地點
APPLICATION SITE



界線只作識別用
BOUNDARY FOR IDENTIFICATION PURPOSE ONLY

實地照片 SITE PHOTO

本摘要圖於2024年8月15日擬備，
所根據的資料為攝於2024年2月27日
的無人駕駛航拍照片
EXTRACT PLAN PREPARED ON 15.8.2024
BASED ON UNMANNED AERIAL VEHICLE
(UAV) PHOTO TAKEN ON 27.2.2023

臨時汽車維修工場(私家車)及露天存放汽車(為期3年)及相關填土工程
新界缸瓦甫丈量約份第87約地段第339號(部分)
TEMPORARY VEHICLE REPAIR WORKSHOP (PRIVATE CAR) AND
OPEN STORAGE OF VEHICLES FOR A PERIOD OF 3 YEARS AND
ASSOCIATED FILLING OF LAND
LOT 339 (PART) IN D.D. 87, KONG NGA PO, N.T.

規劃署
PLANNING
DEPARTMENT



參考編號
REFERENCE No.
A/NE-FTA/242

圖 PLAN
A-4a



界線只作識別用
BOUNDARY FOR IDENTIFICATION PURPOSE ONLY

實地照片 SITE PHOTO

本摘要圖於2024年8月20日擬備，
所根據的資料為攝於2024年6月24日
的實地照片
EXTRACT PLAN PREPARED ON 20.8.2024
BASED ON SITE PHOTOS
TAKEN ON 24.6.2024

臨時汽車維修工場(私家車)及露天存放汽車(為期3年)及相關填土工程
新界缸瓦甫丈量約份第87約地段第339號(部分)
TEMPORARY VEHICLE REPAIR WORKSHOP (PRIVATE CAR) AND
OPEN STORAGE OF VEHICLES FOR A PERIOD OF 3 YEARS AND
ASSOCIATED FILLING OF LAND
LOT 339 (PART) IN D.D. 87, KONG NGA PO, N.T.

規劃署
PLANNING
DEPARTMENT



參考編號
REFERENCE No.
A/NE-FTA/242

圖 PLAN
A-4b