



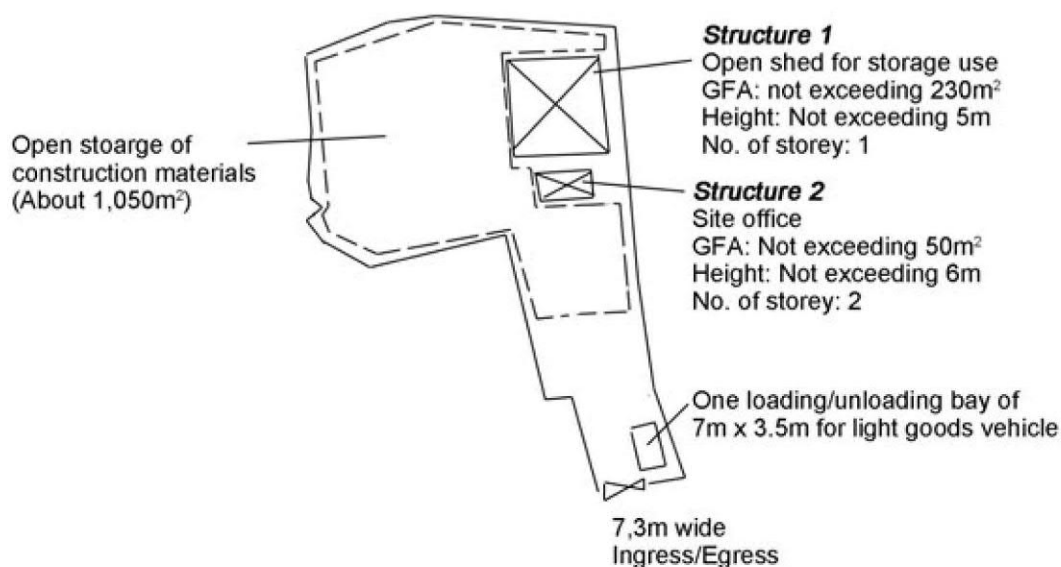

Project 項目名稱: Proposed Temporary Open Storage of Construction Materials for a Period of 3 Years and Filling of Land at Lots 360 A S.A (Part), 360 A RP (Part), 360 B S.A (Part), 360 B RP (Part), 360 C S.A (Part), 360 D S.A (Part) & 360 D RP (Part) in D.D.87, Ta Kwu Ling, N.T.	Drawing Title 圖目: Proposed Layout Plan Drawing No. 圖號: Figure 3	Remarks 備註: Scale 比例: 1:1000
---	--	--

參考編號 REFERENCE No. A/NE-FTA/244	繪圖 DRAWING A-1
---	-----------------------

(來源:申請人於2024年7月19日呈交的進一步資料內的繪圖)
(SOURCE: DRAWING IN THE APPLICANT'S SUBMITTED
FURTHER INFORMATION ON 19.7.2024)

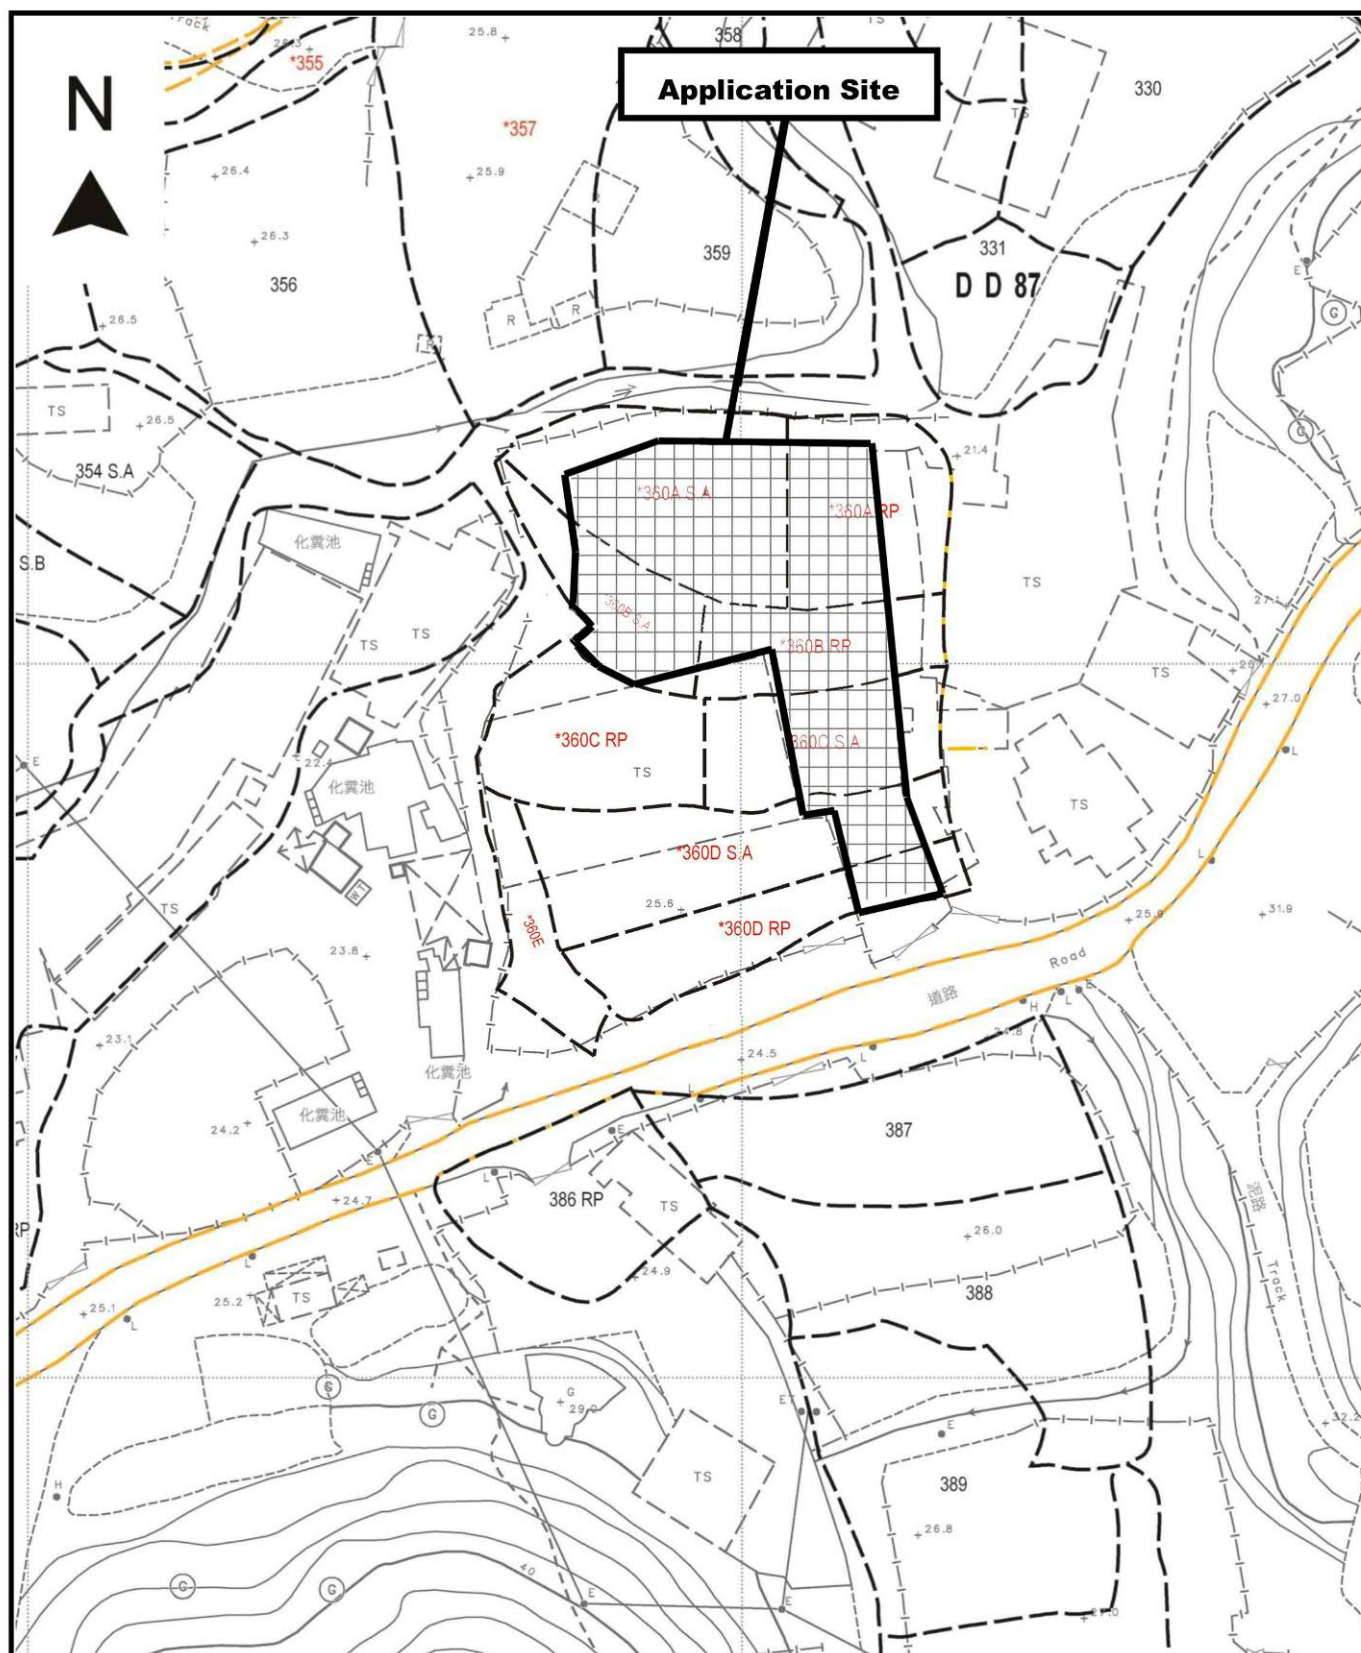

Project 項目名稱:

Proposed Temporary Open Storage of Construction Materials for a Period of 3 Years and Filling of Land at Lots 360 A S.A (Part), 360 A RP (Part), 360 B S.A (Part), 360 B RP (Part), 360 C S.A (Part), 360 D S.A (Part) & 360 D RP (Part) in D.D.87, Ta Kwu Ling, N.T.

Drawing Title 圖目:

Proposed Land Filling Plan

Drawing No. 圖號:

Figure 5

Remarks 備註:



Proposed filling of 200mm thick concrete

Scale 比例:

1:1000

參考編號


REFERENCE No.

A/NE-FTA/244

繪圖 DRAWING A-2

(來源: 申請人於2024年7月19日呈交的進一步資料內的繪圖)

(SOURCE: DRAWING IN THE APPLICANT'S SUBMITTED FURTHER INFORMATION ON 19.7.2024)

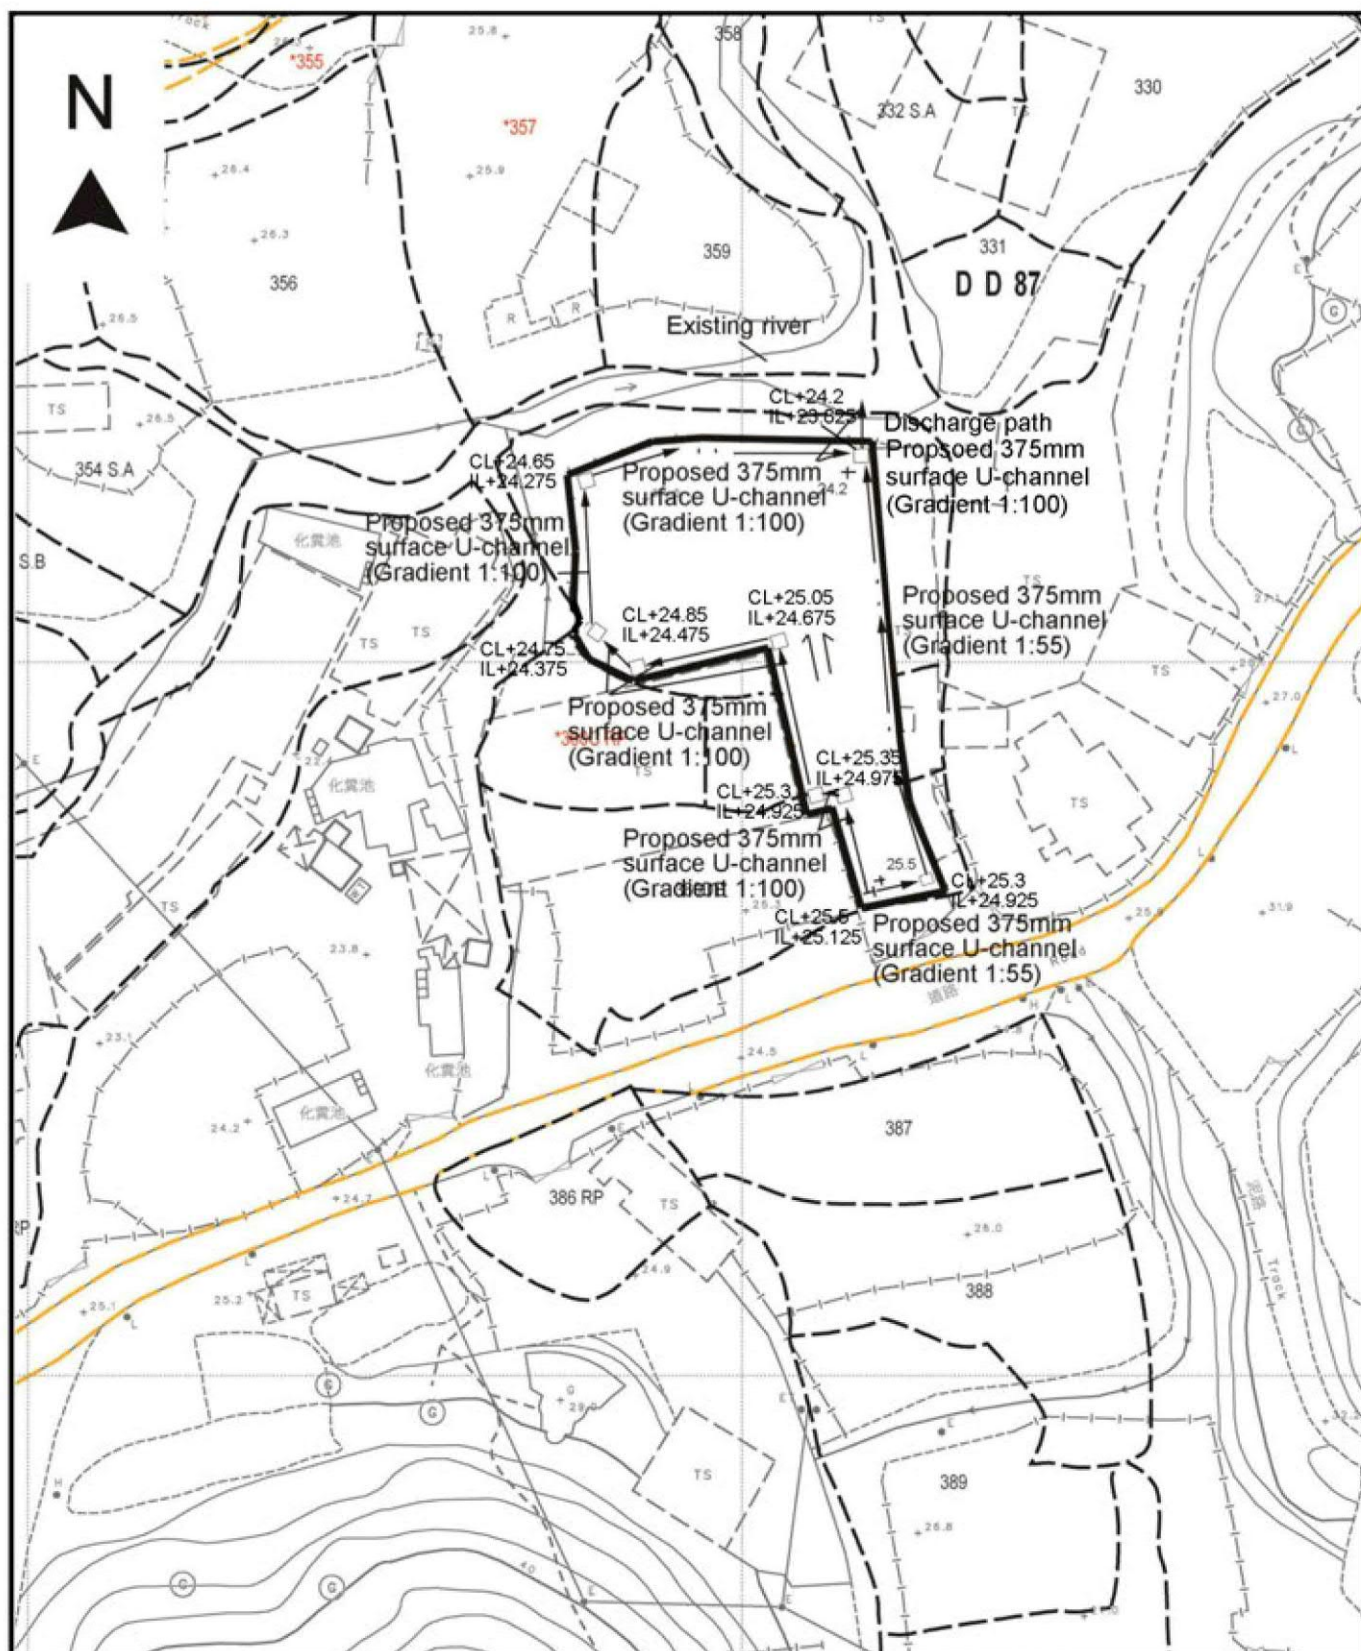

Project 項目名稱:

Proposed Temporary Open Storage of Construction Materials for a Period of 3 Years and Filling of Land at Lots 360 A S.A (Part), 360 A RP (Part), 360 B S.A (Part), 360 B RP (Part), 360 C S.A (Part), 360 D S.A (Part) & 360 D RP (Part) in D.D.87, Ta Kwu Ling, N.T.

Drawing Title 圖目:

Proposed Drainage Plan

Drawing No. 圖號:

Figure 4

Remarks 備註:

+25.5 Level (in mPD)

□ Proposed catchpit

⇐ Flow of surface runoff

Scale 比例:

1:1000

參考編號


REFERENCE No.

A/NE-FTA/244

繪圖 DRAWING A-3

(來源:申請人於2024年7月19日呈交的進一步資料內的繪圖)

(SOURCE: DRAWING IN THE APPLICANT'S SUBMITTED FURTHER INFORMATION ON 19.7.2024)

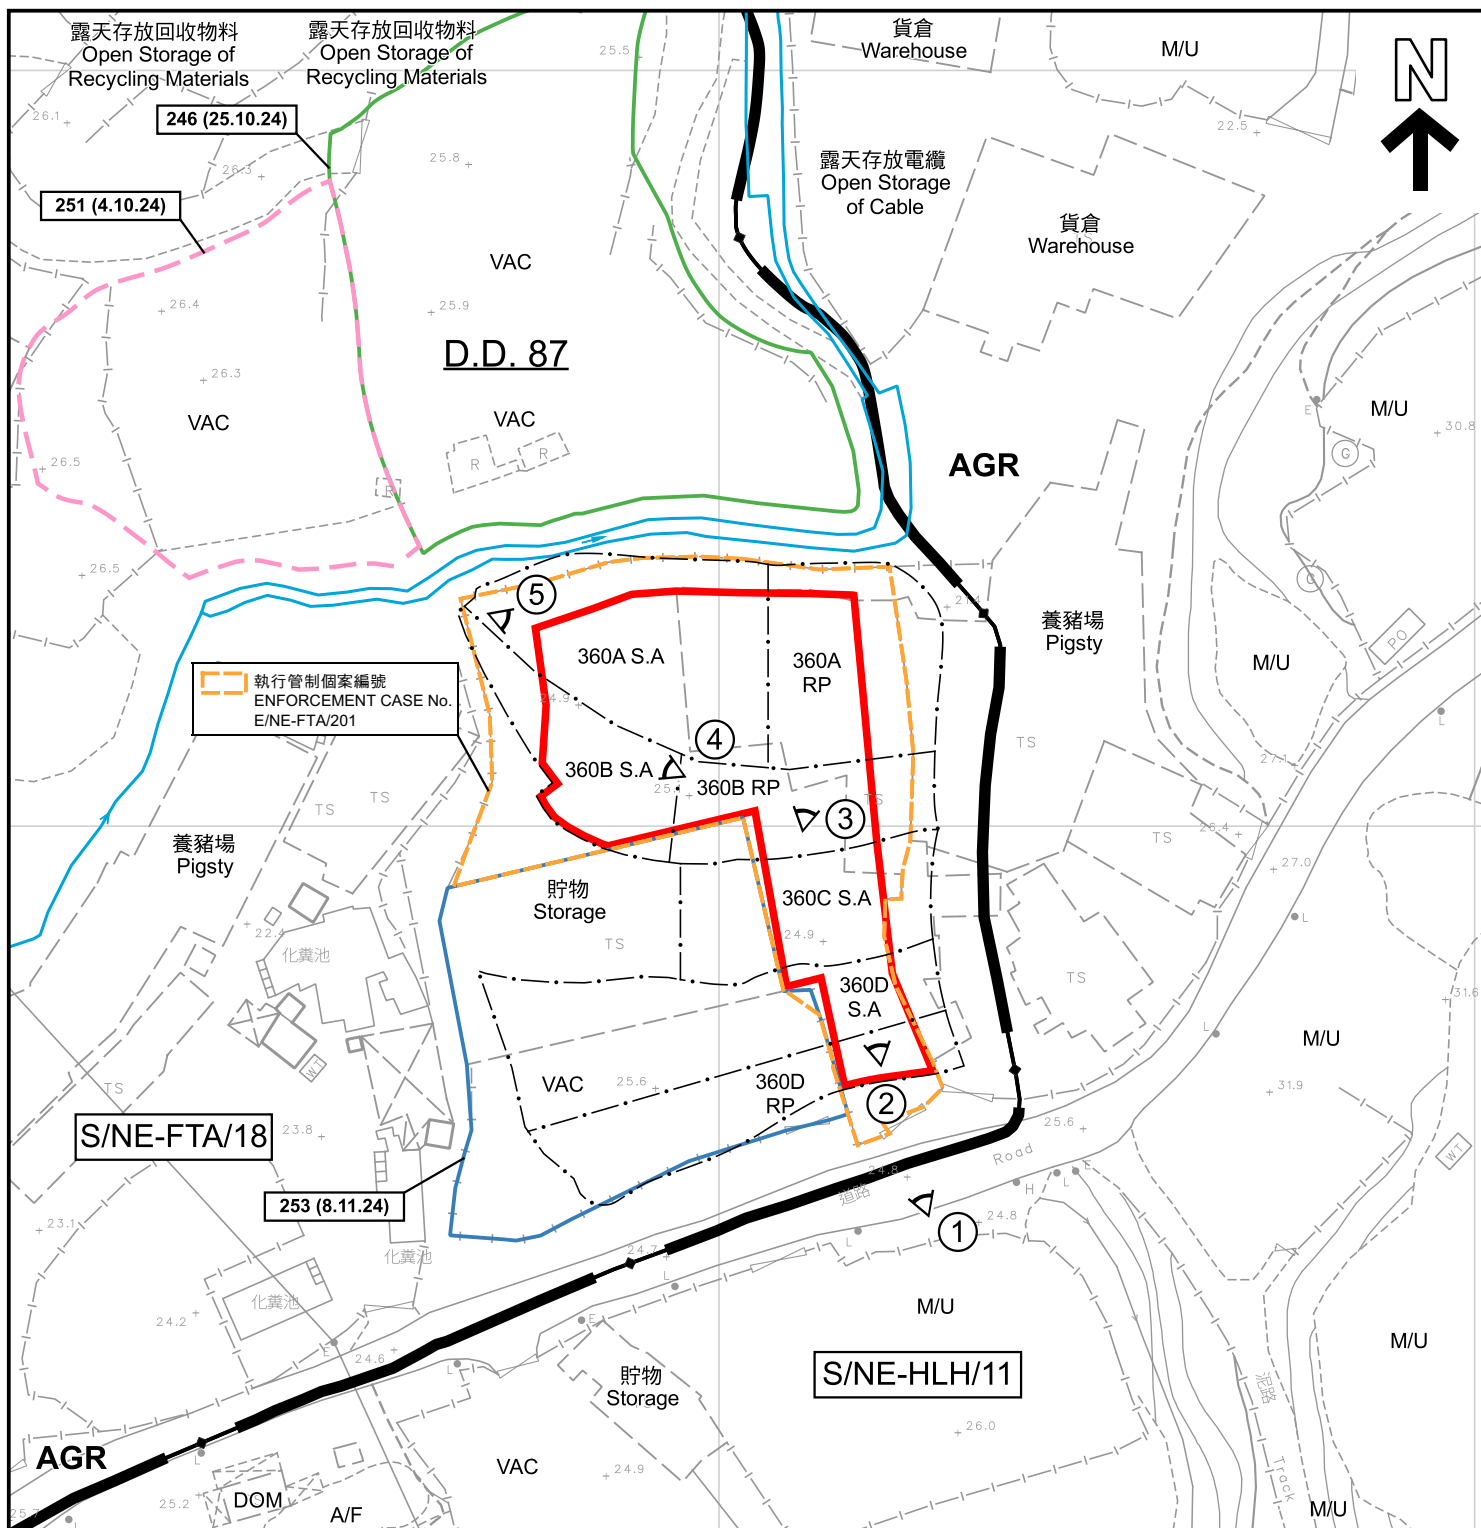

圖例 LEGEND

- | | | | |
|------------|---|-----|----------------------------------|
| | 申請地點 (界線只作識別用)
APPLICATION SITE (BOUNDARY FOR IDENTIFICATION PURPOSE ONLY) | A/F | 休耕農地
FALLOW AGRICULTURAL LAND |
| AGR | 農業
AGRICULTURE | DOM | 住用構築物
DOMESTIC STRUCTURE |
| | 河道
STREAM COURSE | M/U | 荒地
UNUSED LAND |
| | 實地照片的觀景點
VIEWING POINT OF SITE PHOTO | VAC | 空置
VACANT |

- | | | |
|--|----------------|----------------------------|
| | 246 (25.10.24) | 會議日期
DATE OF MEETING |
| | | 申請編號
APPLICATION NUMBER |

註釋 Note :

- (1) 2024年11月18日勘測的土地用途
Land uses shown on this plan are in accordance with the land use survey conducted by the Planning Department on 18.11.2024

246 (25.10.24) 獲批准的申請
APPROVED APPLICATION

平面圖 SITE PLAN

擬議臨時露天存放建築材料(為期3年)及相關填土工程
新界打鼓嶺丈量約份第87約地段第360A號A分段(部分)、第360A號餘段(部分)、
第360B號A分段(部分)、第360B號餘段(部分)、第360C號A分段(部分)、
第360D號A分段(部分)及第360D號餘段(部分)
PROPOSED TEMPORARY OPEN STORAGE OF CONSTRUCTION MATERIALS
FOR A PERIOD OF 3 YEARS AND ASSOCIATED FILLING OF LAND
LOTS 360A S.A (PART), 360A RP (PART), 360B S.A (PART), 360B RP (PART),
360C S.A (PART), 360D S.A (PART) AND 360D RP (PART) IN D.D. 87,
TA KWU LING, N.T.
SCALE 1 : 1 000 比例尺

米 20 0 20 40 米
METRES

規劃署
PLANNING
DEPARTMENT



參考編號
REFERENCE No.
A/NE-FTA/244

圖 PLAN
A-2

本摘要圖於2024年12月4日擬備，
所根據的資料為測量圖編號
3-NW-22A及22B
EXTRACT PLAN PREPARED ON 4.12.2024
BASED ON SURVEY SHEETS No.
3-NW-22A & 22B



圖例 LEGEND



申請地點 (界線只作識別用)
APPLICATION SITE (BOUNDARY FOR
IDENTIFICATION PURPOSE ONLY)

本摘要圖於2024年12月4日擬備，
所根據的資料為地政總署
於2022年12月18日拍得的航攝照片
編號E174939C

EXTRACT PLAN PREPARED ON 4.12.2024
BASED ON AERIAL PHOTO No. E174939C
TAKEN ON 18.12.2022 BY
LANDS DEPARTMENT

航攝照片 AERIAL PHOTO

擬議臨時露天存放建築材料(為期3年)及相關填土工程
新界打鼓嶺丈量約份第87約地段第360A號A分段(部分)、第360A號餘段(部分)、
第360B號A分段(部分)、第360B號餘段(部分)、第360C號A分段(部分)、
第360D號A分段(部分)及第360D號餘段(部分)

PROPOSED TEMPORARY OPEN STORAGE OF CONSTRUCTION MATERIALS
FOR A PERIOD OF 3 YEARS AND ASSOCIATED FILLING OF LAND
LOTS 360A S.A (PART), 360A RP (PART), 360B S.A (PART), 360B RP (PART),
360C S.A (PART), 360D S.A (PART) AND 360D RP (PART) IN D.D. 87,
TA KWU LING, N.T.

規劃署
PLANNING
DEPARTMENT



參考編號
REFERENCE No.
A/NE-FTA/244

圖 PLAN
A-3



申請地點界線只作識別用
APPLICATION SITE BOUNDARY FOR IDENTIFICATION PURPOSE ONLY

實地照片 SITE PHOTO

本摘要圖於2024年12月4日擬備，
所根據的資料為攝於2024年11月18日
的實地照片
EXTRACT PLAN PREPARED ON 4.12.2024
BASED ON SITE PHOTOS
TAKEN ON 18.11.2024

擬議臨時露天存放建築材料(為期3年)及相關填土工程
新界打鼓嶺丈量約份第87約地段第360A號A分段(部分)、第360A號餘段(部分)、
第360B號A分段(部分)、第360B號餘段(部分)、第360C號A分段(部分)、
第360D號A分段(部分)及第360D號餘段(部分)
PROPOSED TEMPORARY OPEN STORAGE OF CONSTRUCTION MATERIALS
FOR A PERIOD OF 3 YEARS AND ASSOCIATED FILLING OF LAND
LOTS 360A S.A (PART), 360A RP (PART), 360B S.A (PART), 360B RP (PART),
360C S.A (PART), 360D S.A (PART) AND 360D RP (PART) IN D.D. 87,
TA KWU LING, N.T.

規劃署
PLANNING
DEPARTMENT



參考編號
REFERENCE No.
A/NE-FTA/244

圖 PLAN
A-4a



申請地點界線只作識別用
APPLICATION SITE BOUNDARY FOR IDENTIFICATION PURPOSE ONLY

實地照片 SITE PHOTO

本摘要圖於2024年12月4日擬備，
所根據的資料為攝於2024年11月18日
的實地照片
EXTRACT PLAN PREPARED ON 4.12.2024
BASED ON SITE PHOTOS
TAKEN ON 18.11.2024

擬議臨時露天存放建築材料(為期3年)及相關填土工程
新界打鼓嶺丈量約份第87約地段第360A號A分段(部分)、第360A號餘段(部分)、
第360B號A分段(部分)、第360B號餘段(部分)、第360C號A分段(部分)、
第360D號A分段(部分)及第360D號餘段(部分)
PROPOSED TEMPORARY OPEN STORAGE OF CONSTRUCTION MATERIALS
FOR A PERIOD OF 3 YEARS AND ASSOCIATED FILLING OF LAND
LOTS 360A S.A (PART), 360A RP (PART), 360B S.A (PART), 360B RP (PART),
360C S.A (PART), 360D S.A (PART) AND 360D RP (PART) IN D.D. 87,
TA KWU LING, N.T.

規劃署
PLANNING
DEPARTMENT



參考編號
REFERENCE No.
A/NE-FTA/244

圖 PLAN
A-4b