



項目： 丈量約份第87約地段第360B號A分段(部分)、第360B號餘段(部分)、第360C號A分段(部分)、第360C號餘段(部分)、第360D號A分段(部分)、第360D號餘段(部分)及第360E號(部分)和毗連政府土地 擬議臨時貨倉(非危險品)連附屬設施(為期3年)以及進行相關的填土工程	圖目： 佈局圖	圖號： 圖 4
		比例： 1:500

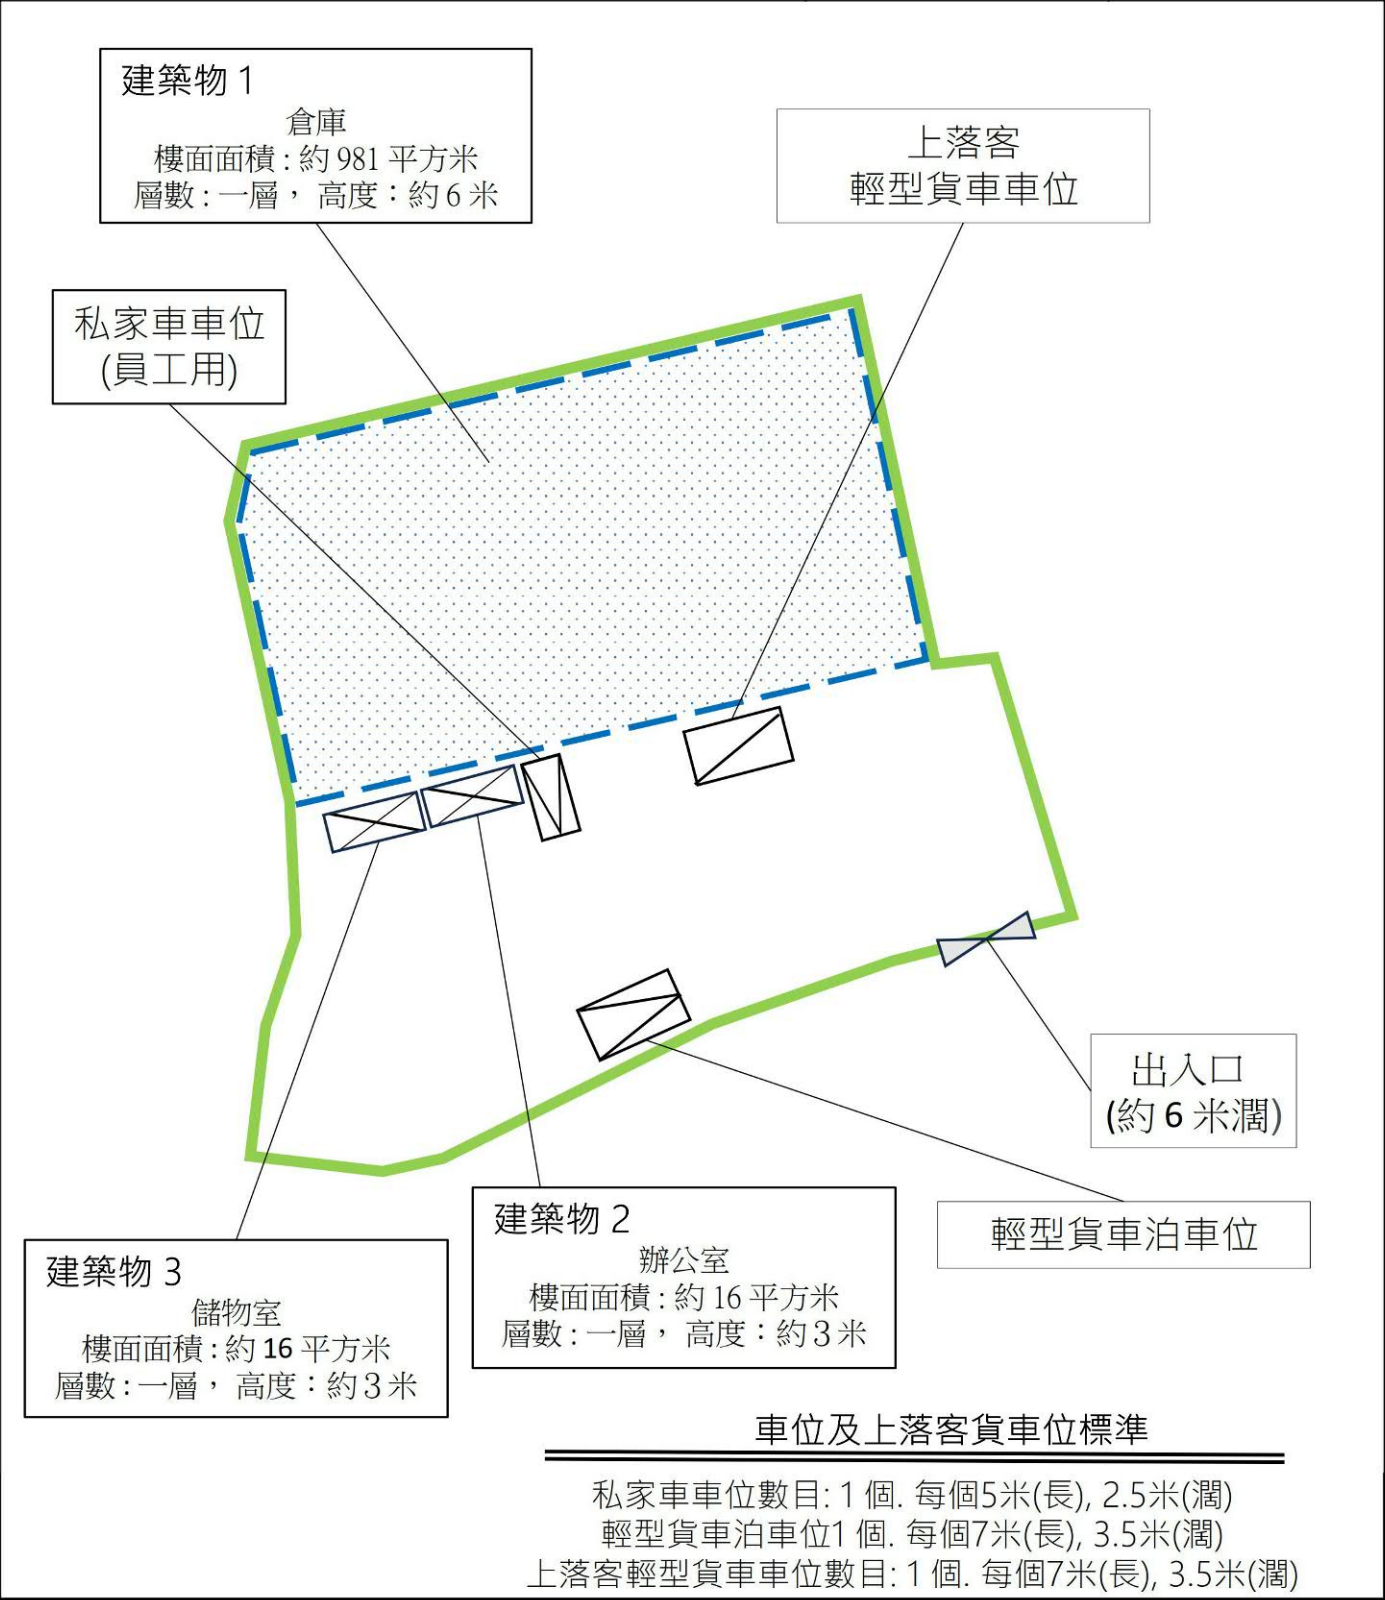


參考編號 REFERENCE No.	A/NE-FTA/253	繪圖 DRAWING A-1
-----------------------	--------------	----------------

(來源：申請人於2024年9月16日呈交的補充資料內的繪圖)
(SOURCE: DRAWING IN THE APPLICANT'S SUBMITTED
SUPPLEMENTARY INFORMATION ON 16.9.2024)

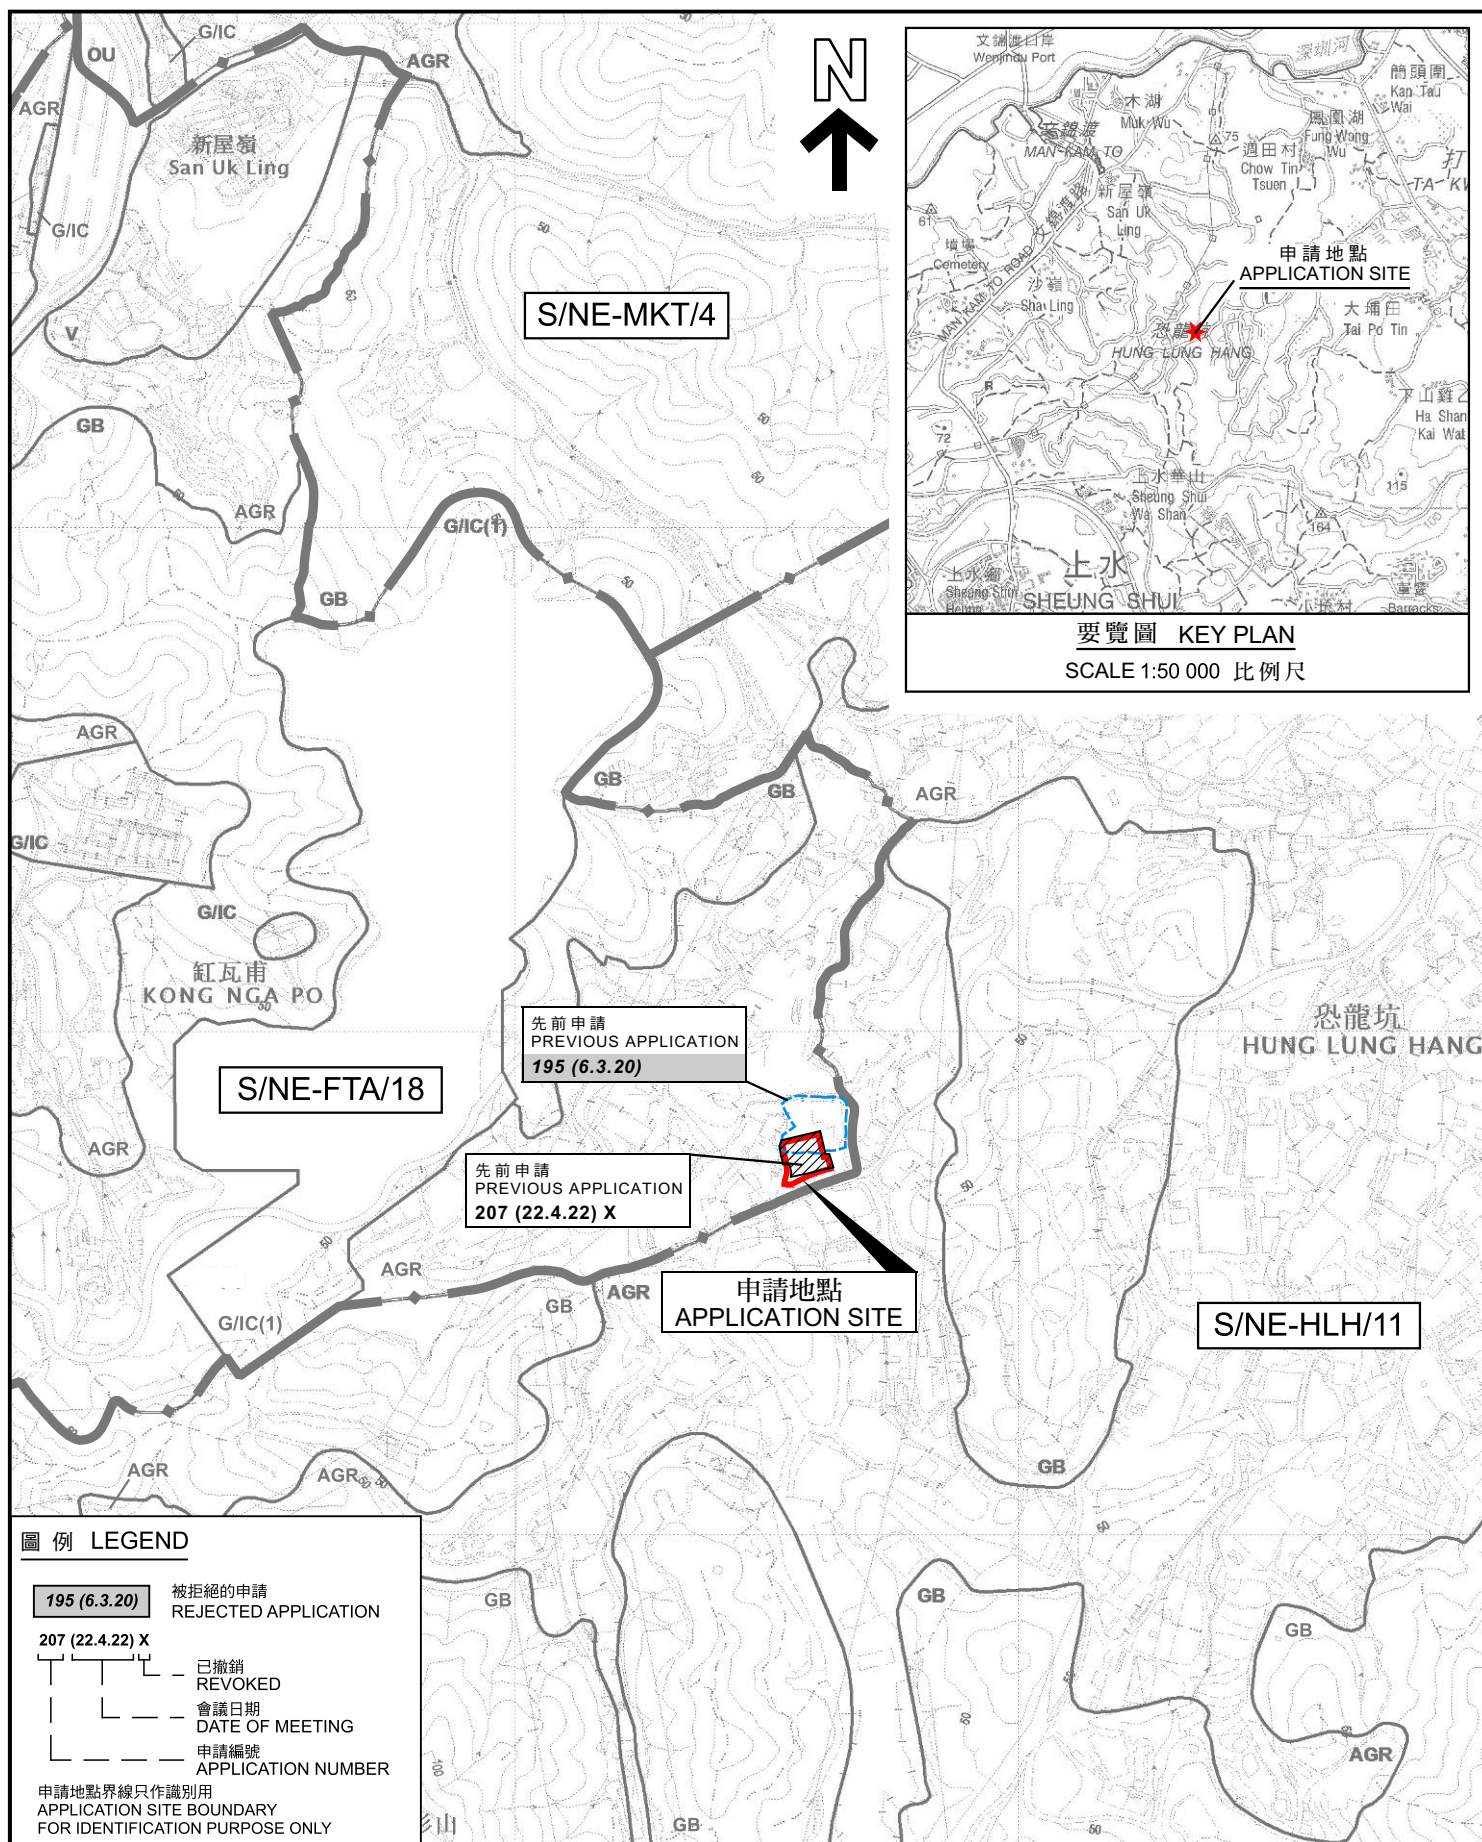

PLAN

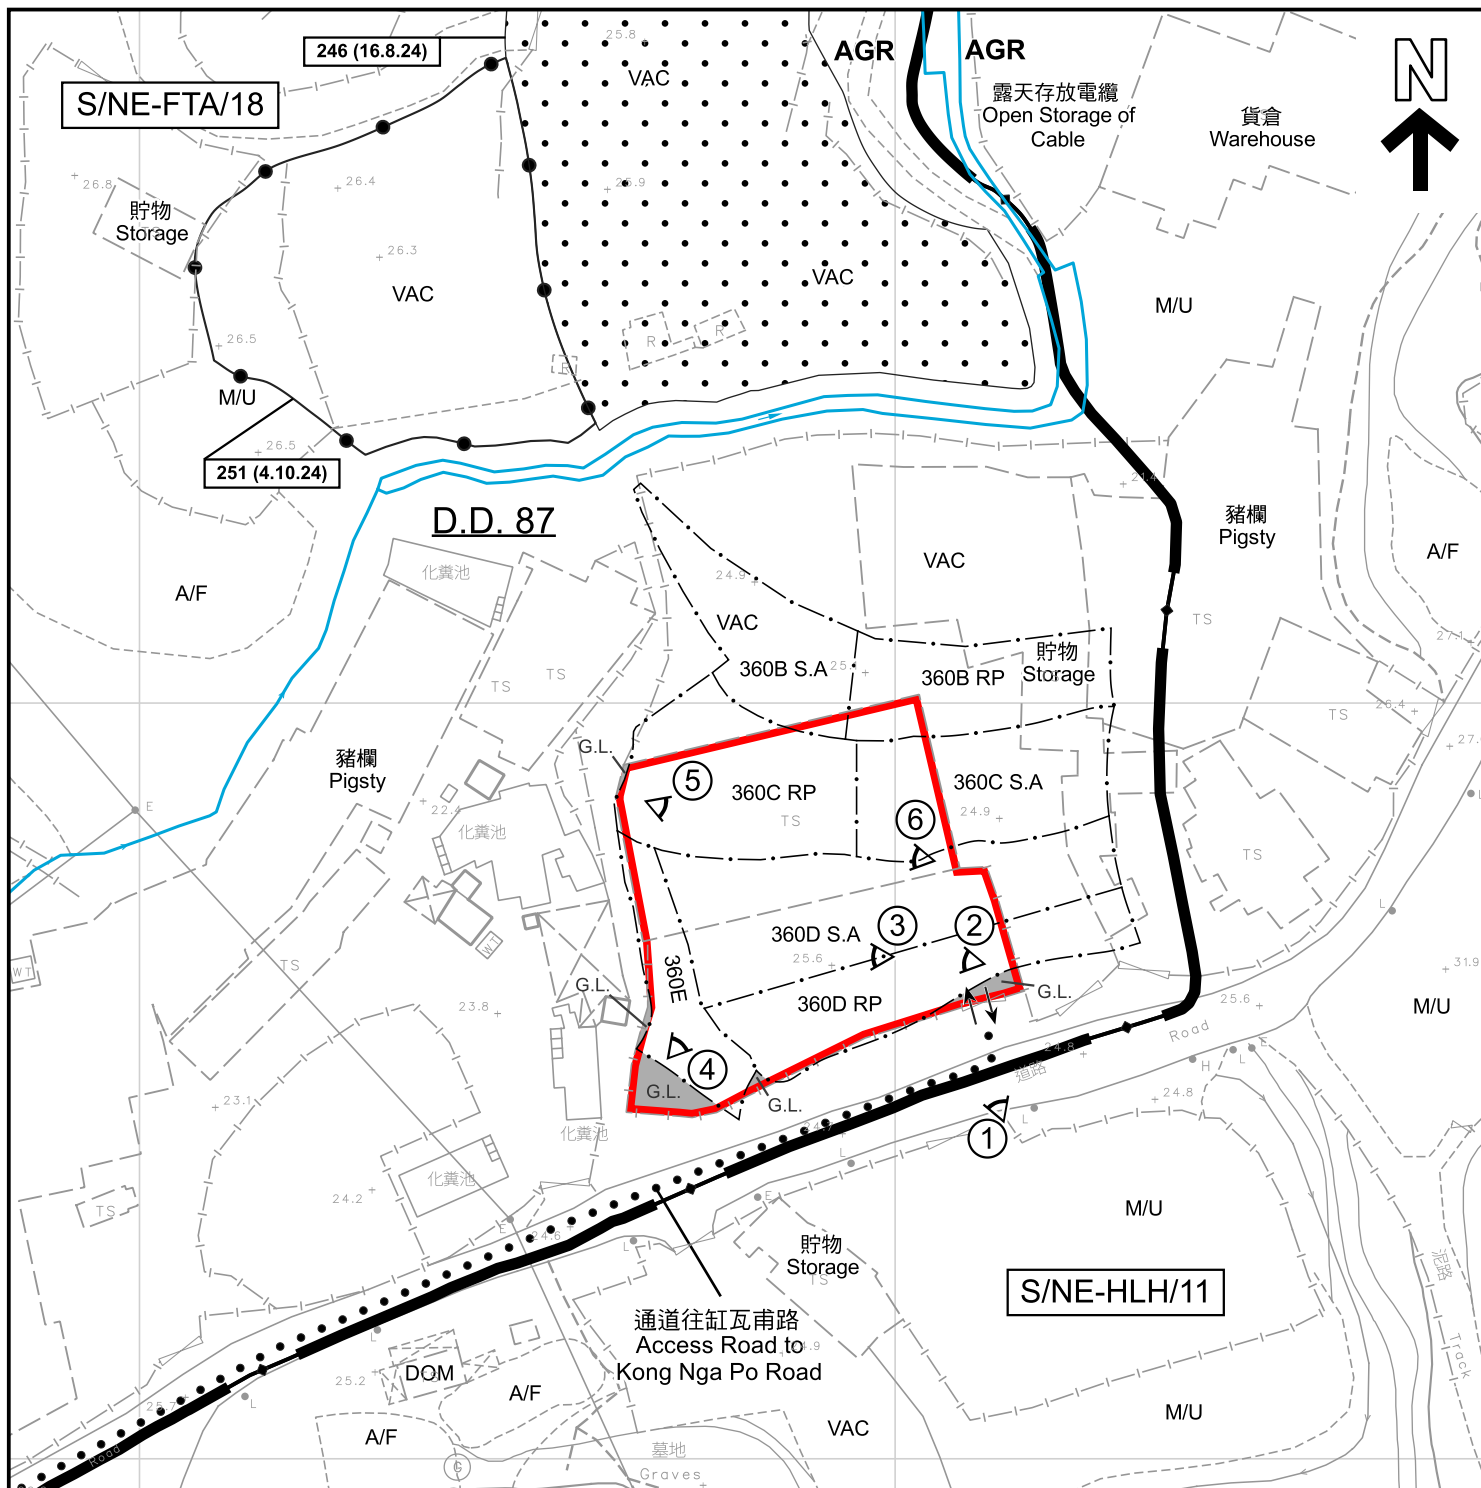

圖例 LEGEND

- | | | | | | |
|------------|---|-----|----------------------------------|--|--------------------------------|
| | 申請地點 (界線只作識別用)
APPLICATION SITE (BOUNDARY FOR IDENTIFICATION PURPOSE ONLY) | A/F | 休耕農地
FALLOW AGRICULTURAL LAND | | 獲批准的申請
APPROVED APPLICATION |
| AGR | 農業
AGRICULTURE | DOM | 住用構築物
DOMESTIC STRUCTURES | | 會議日期
DATE OF MEETING |
| | 政府土地
GOVERNMENT LAND | M/U | 荒地
UNUSED LAND | | 申請編號
APPLICATION NUMBER |
| | 河道
STREAM COURSE | VAC | 空置
VACANT | | |
| | 實地照片的觀景點
VIEWING POINT OF SITE PHOTO | | 入口/出口
INGRESS / EGRESS | | |

註釋 Note :

- (1) 2024年10月7日勘測的土地用途
Land uses shown on this plan are in accordance with the land use survey conducted by the Planning Department on 7.10.2024

平面圖 SITE PLAN

本摘要圖於2024年11月1日擬備，
所根據的資料為測量圖編號
3-NW-22A及22B
EXTRACT PLAN PREPARED ON 1.11.2024
BASED ON SURVEY SHEETS No.
3-NW-22A & 22B

擬議貨倉(危險品倉庫除外)連附屬設施(為期3年)及相關填土工程
新界上水缸瓦甫丈量約份第87約地段第360B號A分段(部分)、
第360B號餘段(部分)、第360C號A分段(部分)、第360C號餘段(部分)、
第360D號A分段(部分)、第360D號餘段(部分)及第360E號(部分)和毗連政府土地
PROPOSED WAREHOUSE (EXCLUDING DANGEROUS GOODS GODOWN)
WITH ANCILLARY FACILITIES FOR A PERIOD OF 3 YEARS AND ASSOCIATED FILLING OF LAND
LOTS 360B S.A (PART), 360B RP (PART), 360C S.A (PART), 360C RP (PART),
360D S.A (PART), 360D RP (PART) AND 360E (PART) IN D.D. 87 AND
ADJOINING GOVERNMENT LAND, KONG NGA PO, SHEUNG SHUI, NEW TERRITORIES

SCALE 1 : 1 000 比例尺

米 20 0 20 40 米
METRES

規劃署
PLANNING
DEPARTMENT



參考編號
REFERENCE No.

A/NE-FTA/253

圖 PLAN

A-2



圖例 LEGEND

 申請地點 (界線只作識別用)
APPLICATION SITE (BOUNDARY FOR IDENTIFICATION PURPOSE ONLY)

本摘要圖於2024年10月25日擬備，
所根據的資料為地政總署
於2022年12月18日拍得的航攝照片
編號E174939C
EXTRACT PLAN PREPARED ON 25.10.2024
BASED ON AERIAL PHOTO No. E174939C
TAKEN ON 18.12.2022 BY
LANDS DEPARTMENT

航攝照片 AERIAL PHOTO

擬議貨倉 (危險品倉庫除外) 連附屬設施 (為期3年) 及相關填土工程
新界上水缸瓦甫丈量約份第87約地段第360B號A分段 (部分)、
第360B號餘段 (部分)、第360C號A分段 (部分)、第360C號餘段 (部分)、
第360D號A分段 (部分)、第360D號餘段 (部分) 及第360E號 (部分) 和毗連政府土地
PROPOSED WAREHOUSE (EXCLUDING DANGEROUS GOODS GODOWN)
WITH ANCILLARY FACILITIES FOR A PERIOD OF 3 YEARS AND ASSOCIATED FILLING OF LAND
LOTS 360B S.A (PART), 360B RP (PART), 360C S.A (PART), 360C RP (PART),
360D S.A (PART), 360D RP (PART) AND 360E (PART) IN D.D. 87 AND
ADJOINING GOVERNMENT LAND, KONG NGA PO, SHEUNG SHUI, NEW TERRITORIES

規 劃 署
PLANNING
DEPARTMENT



參考編號
REFERENCE No.
A/NE-FTA/253

圖 PLAN
A-3



申請地點界線只作識別用
APPLICATION SITE BOUNDARY FOR IDENTIFICATION PURPOSE ONLY

實地照片 SITE PHOTO

本摘要圖於2024年10月25日擬備，
所根據的資料為攝於2024年10月7日
的實地照片
EXTRACT PLAN PREPARED ON 25.10.2024
BASED ON SITE PHOTOS
TAKEN ON 7.10.2024

擬議貨倉(危險品倉庫除外)連附屬設施(為期3年)及相關填土工程
新界上水缸瓦甫丈量約份第87約地段第360B號A分段(部分)、
第360B號餘段(部分)、第360C號A分段(部分)、第360C號餘段(部分)、
第360D號A分段(部分)、第360D號餘段(部分)及第360E號(部分)和毗連政府土地
PROPOSED WAREHOUSE (EXCLUDING DANGEROUS GOODS GODOWN)
WITH ANCILLARY FACILITIES FOR A PERIOD OF 3 YEARS AND ASSOCIATED FILLING OF LAND
LOTS 360B S.A (PART), 360B RP (PART), 360C S.A (PART), 360C RP (PART),
360D S.A (PART), 360D RP (PART) AND 360E (PART) IN D.D. 87 AND
ADJOINING GOVERNMENT LAND, KONG NGA PO, SHEUNG SHUI, NEW TERRITORIES

規 劃 署
PLANNING
DEPARTMENT



參考編號
REFERENCE No.
A/NE/FTA/253

圖 PLAN
A-4a



申請地點界線只作識別用
APPLICATION SITE BOUNDARY FOR IDENTIFICATION PURPOSE ONLY

實地照片 SITE PHOTO

本摘要圖於2024年10月25日擬備，
所根據的資料為攝於2024年10月7日
的實地照片
EXTRACT PLAN PREPARED ON 25.10.2024
BASED ON SITE PHOTOS
TAKEN ON 7.10.2024

擬議貨倉(危險品倉庫除外)連附屬設施(為期3年)及相關填土工程
新界上水缸瓦甫丈量約份第87約地段第360B號A分段(部分)、
第360B號餘段(部分)、第360C號A分段(部分)、第360C號餘段(部分)、
第360D號A分段(部分)、第360D號餘段(部分)及第360E號(部分)和毗連政府土地
PROPOSED WAREHOUSE (EXCLUDING DANGEROUS GOODS GODOWN)
WITH ANCILLARY FACILITIES FOR A PERIOD OF 3 YEARS AND ASSOCIATED FILLING OF LAND
LOTS 360B S.A (PART), 360B RP (PART), 360C S.A (PART), 360C RP (PART),
360D S.A (PART), 360D RP (PART) AND 360E (PART) IN D.D. 87 AND
ADJOINING GOVERNMENT LAND, KONG NGA PO, SHEUNG SHUI, NEW TERRITORIES

規 劃 署
PLANNING
DEPARTMENT



參考編號
REFERENCE No.
A/NE/FTA/253

圖 PLAN
A-4b