


- GENERAL NOTES:**
1. UNLESS OTHERWISE STATED, ALL DIMENSIONS ARE IN METERS AND ALL LEVELS ARE IN MPD.
 2. UNLESS OTHERWISE STATED, ALL DIMENSIONS AND LEVELS ARE FINISH LEVELS.
 3. FENCE LAYOUT AND BOUNDARY COORDINATE SEE DRAWING HAB97/G102



- LEGEND:**
1. ORIGINAL BOUNDARY (NOT FENCE)
 2. REVERSE BOUNDARY (NEW FENCE)
 3. EVA
 4. EX. LEVEL
 5. FIRE HYDRANT
 6. HOSE REEL
 7. EXPOSED AREA

Figure 4

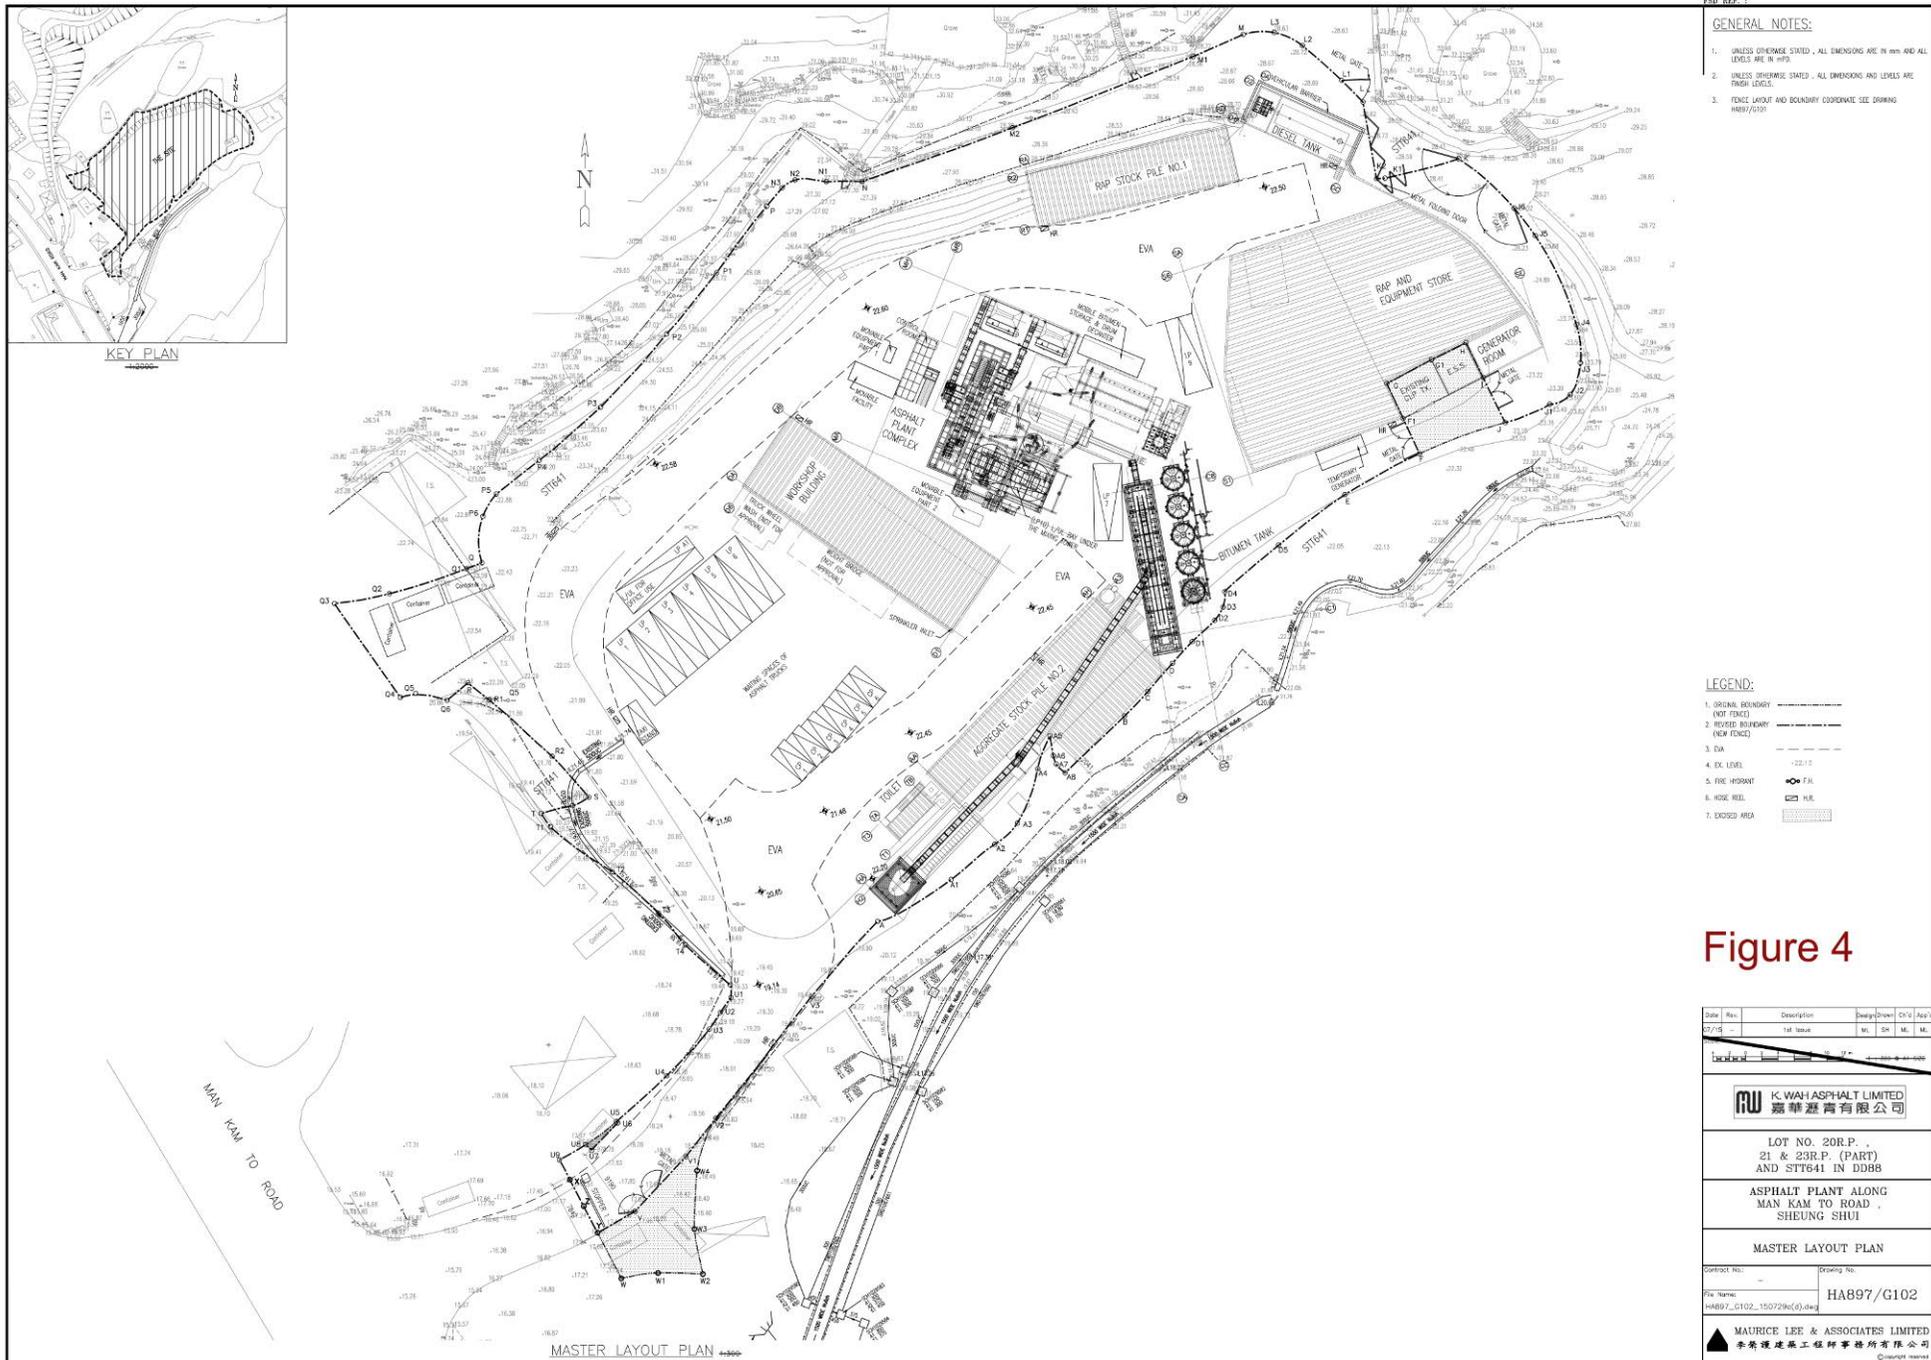

參考編號 REFERENCE No. **A/NE-FTA/254** 繪圖 DRAWING **A-1**

(來源: 申請人於2024年9月10日呈交的規劃申請表內的繪圖)
 (SOURCE: DRAWING IN THE APPLICANT'S SUBMITTED APPLICATION FORM ON 10.9.2024)

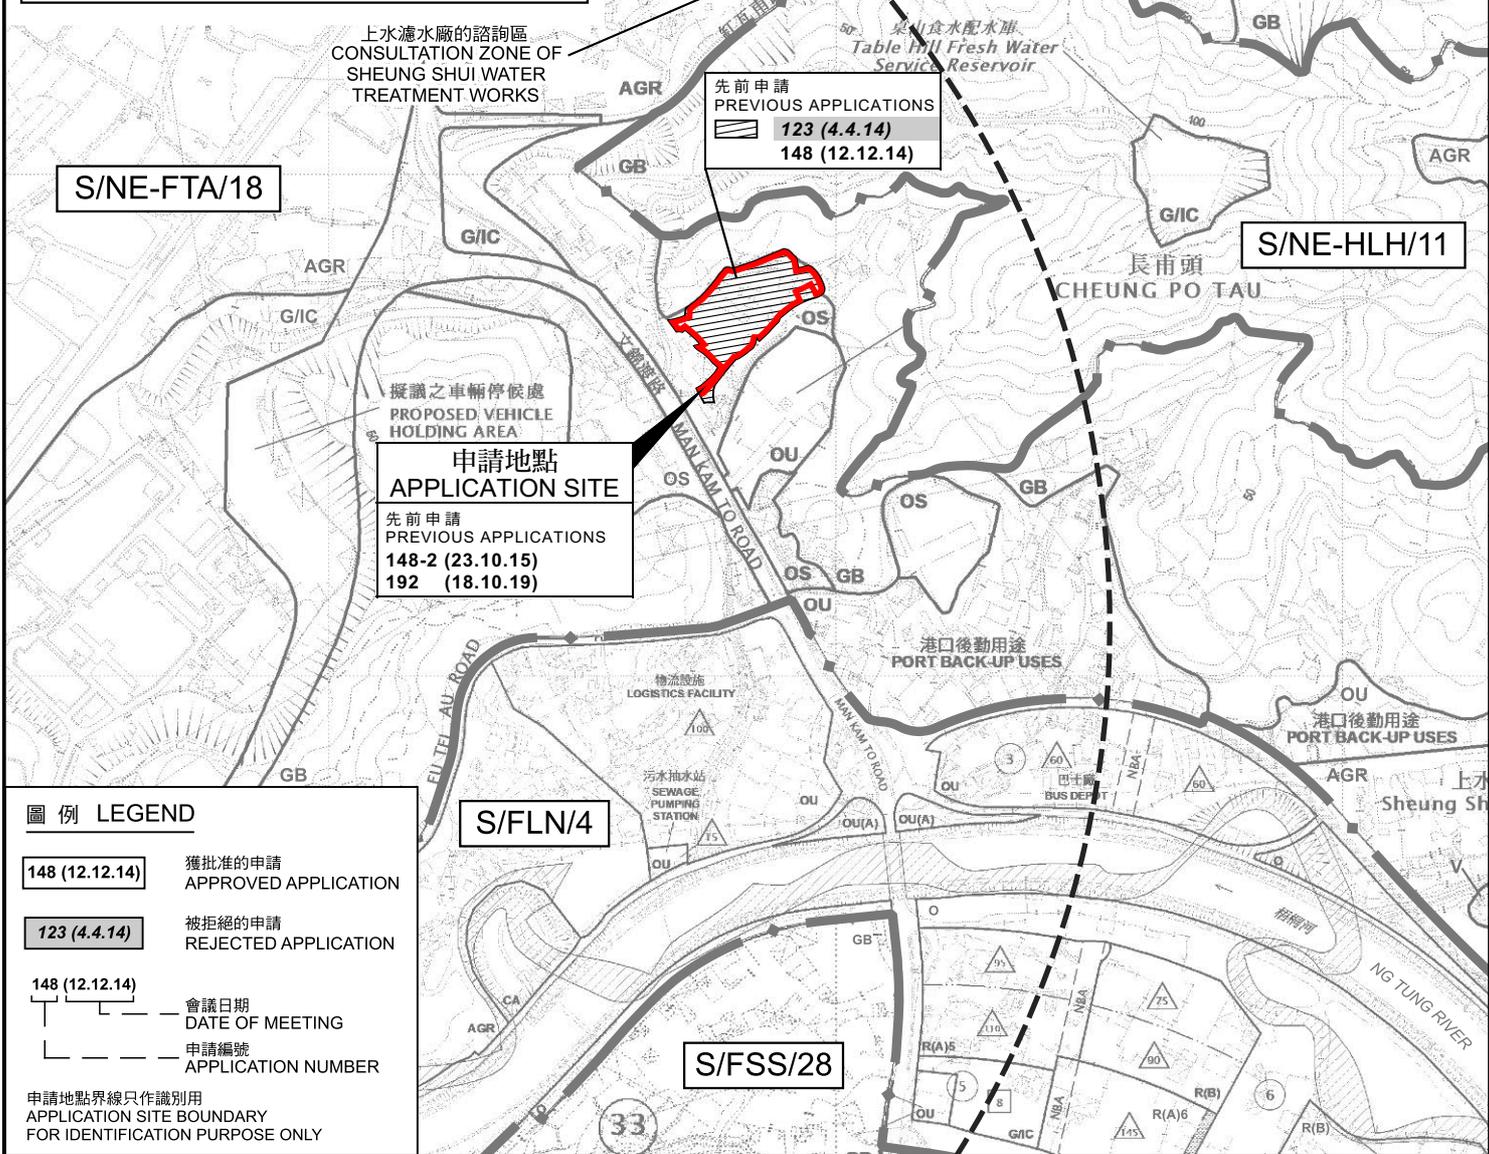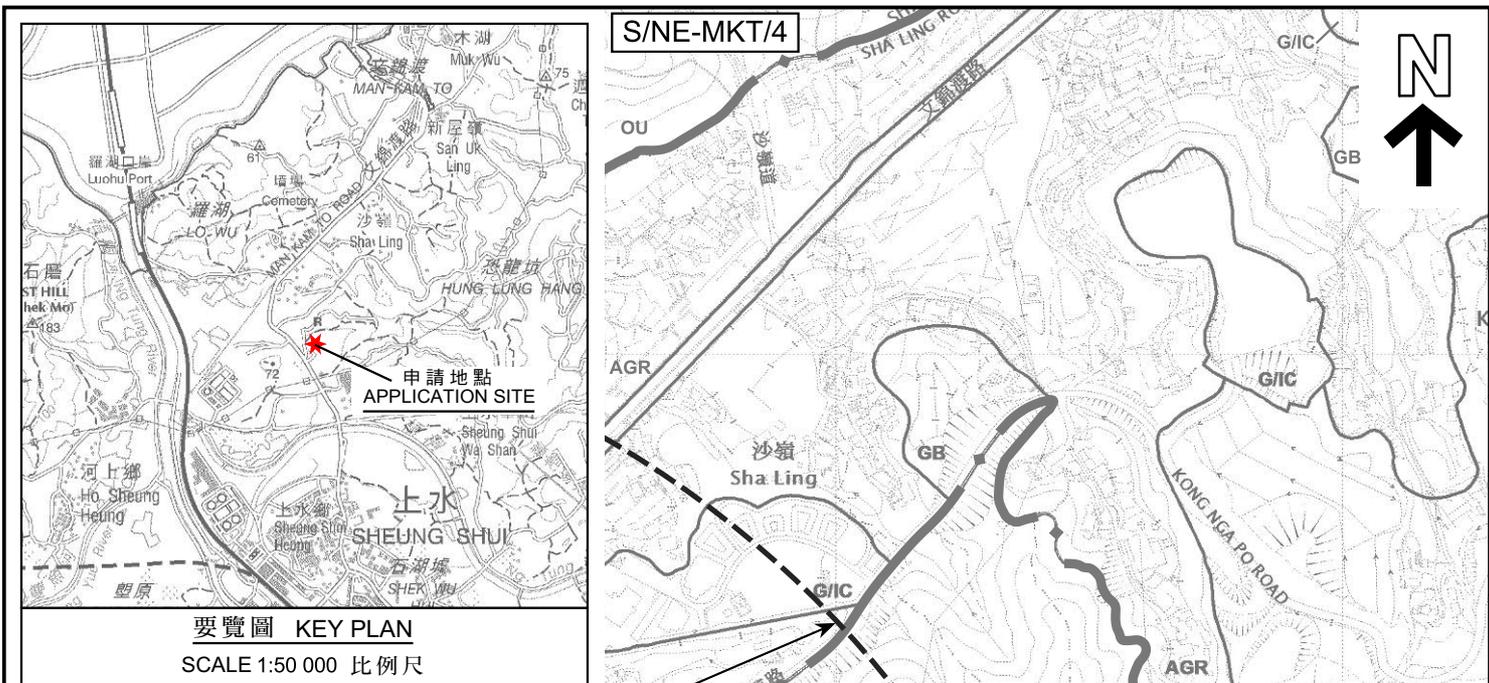

本摘要圖於2024年10月18日擬備，所根據的資料為：
 於2024年4月9日核准的分區計劃大綱圖編號S/NE-FTA/18、
 於2023年9月19日核准的分區計劃大綱圖編號S/FLN/4、
 於2024年4月9日核准的分區計劃大綱圖編號S/FSS/28、
 於2017年12月5日核准的分區計劃大綱圖編號S/NE-HLH/11及
 於2017年12月5日核准的分區計劃大綱圖編號S/NE-MKT/4
 EXTRACT PLAN PREPARED ON 18.10.2024
 BASED ON OUTLINE ZONING PLANS No.
 S/NE-FTA/18 APPROVED ON 9.4.2024,
 S/FLN/4 APPROVED ON 19.9.2023,
 S/FSS/28 APPROVED ON 9.4.2024,
 S/NE-HLH/11 APPROVED ON 5.12.2017 AND
 S/NE-MKT/4 APPROVED ON 5.12.2017

位置圖 LOCATION PLAN

臨時瀝青廠的規劃許可續期(為期5年)
 新界上水文錦渡路以東丈量約份第88約地段第20號餘段(部分)、
 第21號及第23號餘段(部分)和毗連政府土地
 RENEWAL OF PLANNING APPROVAL
 FOR TEMPORARY ASPHALT PLANT FOR A PERIOD OF 5 YEARS
 LOTS 20 RP (PART), 21 AND 23 RP (PART) IN D.D. 88
 AND ADJOINING GOVERNMENT LAND, EAST OF MAN KAM TO ROAD,
 SHEUNG SHUI, NEW TERRITORIES


SCALE 1:7 500 比例尺

米 100 0 100 200 300 米
 METRES

規劃署
PLANNING DEPARTMENT

參考編號
 REFERENCE No.
A/NE-FTA/254

圖 PLAN
A-1

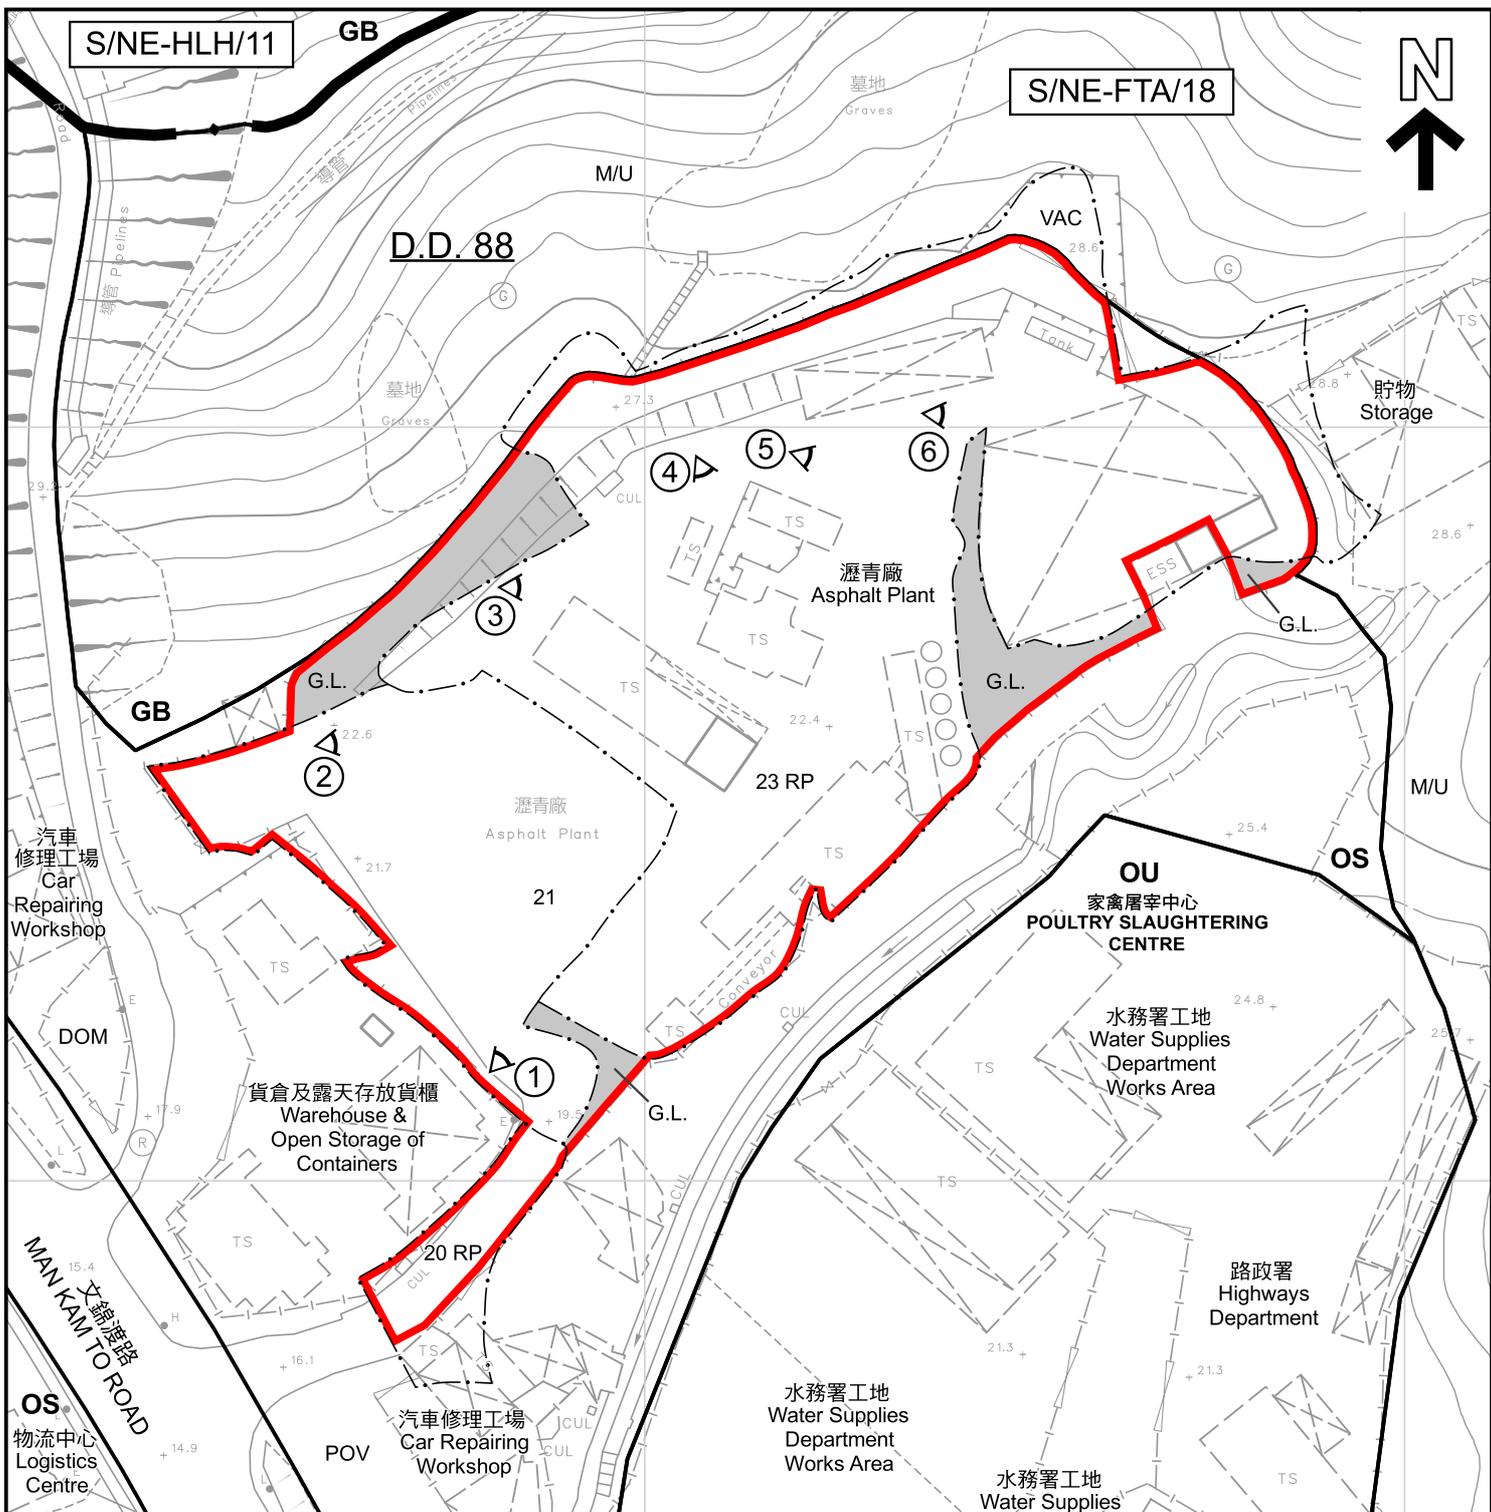

圖例 LEGEND

- | | | | |
|--|---|--|---|
| | 申請地點 (界線只作識別用)
APPLICATION SITE (BOUNDARY FOR IDENTIFICATION PURPOSE ONLY) | | 住用構築物
DOMESTIC STRUCTURES |
| | 政府土地
GOVERNMENT LAND | | 荒地
UNUSED LAND |
| | 露天貯物
OPEN STORAGE | | 停泊汽車
PARKING OF VEHICLES |
| | 其他指定用途
OTHER SPECIFIED USES | | 空置
VACANT |
| | 綠化地帶
GREEN BELT | | 實地照片的觀景點
VIEWING POINT OF SITE PHOTO |

註釋 Note :

- (1) 2024年9月23日勘測的土地用途
Land uses shown on this plan are in accordance with the land use survey conducted by the Planning Department on 23.9.2024

平面圖 SITE PLAN

臨時瀝青廠的規劃許可續期(為期5年)
新界上水文錦渡路以東丈量約份第88約地段第20號餘段(部分)、
第21號及第23號餘段(部分)和毗連政府土地
RENEWAL OF PLANNING APPROVAL
FOR TEMPORARY ASPHALT PLANT FOR A PERIOD OF 5 YEARS
LOTS 20 RP (PART), 21 AND 23 RP (PART) IN D.D. 88
AND ADJOINING GOVERNMENT LAND, EAST OF MAN KAM TO ROAD,
SHEUNG SHUI, NEW TERRITORIES

SCALE 1:1 000 比例尺




**規劃署
PLANNING
DEPARTMENT**



參考編號
REFERENCE No.
A/NE-FTA/254

圖 PLAN
A-2

本摘要圖於2024年10月21日擬備，
所根據的資料為測量圖編號
3-NW-21D
EXTRACT PLAN PREPARED ON 21.10.2024
BASED ON SURVEY SHEET No.
3-NW-21D

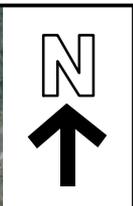

圖例 LEGEND

 申請地點 (界線只作識別用)
APPLICATION SITE (BOUNDARY FOR IDENTIFICATION PURPOSE ONLY)

本摘要圖於2024年10月18日擬備，所根據的資料為地政總署於2023年2月22日拍得的航攝照片編號E184569C
EXTRACT PLAN PREPARED ON 18.10.2024 BASED ON AERIAL PHOTO No. E184569C TAKEN ON 22.2.2023 BY LANDS DEPARTMENT

航攝照片 AERIAL PHOTO

臨時瀝青廠的規劃許可續期(為期5年)
新界上文錦渡路以東丈量約份第88約地段第20號餘段(部分)、第21號及第23號餘段(部分)和毗連政府土地
RENEWAL OF PLANNING APPROVAL FOR TEMPORARY ASPHALT PLANT FOR A PERIOD OF 5 YEARS LOTS 20 RP (PART), 21 AND 23 RP (PART) IN D.D. 88 AND ADJOINING GOVERNMENT LAND, EAST OF MAN KAM TO ROAD, SHEUNG SHUI, NEW TERRITORIES

規劃署 PLANNING DEPARTMENT



參考編號 REFERENCE No. A/NE-FTA/254

圖 PLAN A-3



申請地點
APPLICATION SITE



申請地點
APPLICATION SITE

實地照片 SITE PHOTO

臨時瀝青廠的規劃許可續期(為期5年)
 新界上水文錦渡路以東丈量約份第88約地段第20號餘段(部分)、
 第21號及第23號餘段(部分)和毗連政府土地
 RENEWAL OF PLANNING APPROVAL
 FOR TEMPORARY ASPHALT PLANT FOR A PERIOD OF 5 YEARS
 LOTS 20 RP (PART), 21 AND 23 RP (PART) IN D.D. 88
 AND ADJOINING GOVERNMENT LAND, EAST OF MAN KAM TO ROAD,
 SHEUNG SHUI, NEW TERRITORIES

本摘要圖於2024年10月18日擬備，
 所根據的資料為攝於2024年9月23日
 的實地照片
 EXTRACT PLAN PREPARED ON 18.10.2024
 BASED ON SITE PHOTOS
 TAKEN ON 23.9.2024

規劃署
 PLANNING
 DEPARTMENT



參考編號
 REFERENCE No.
 A/NE-FTA/254

圖 PLAN
 A-4a



3

申請地點
APPLICATION SITE



4

申請地點
APPLICATION SITE



5

申請地點
APPLICATION SITE



6

申請地點
APPLICATION SITE

實地照片 SITE PHOTO

本摘要圖於2024年10月18日擬備，
所根據的資料為攝於2024年9月23日
的實地照片
EXTRACT PLAN PREPARED ON 18.10.2024
BASED ON SITE PHOTOS
TAKEN ON 23.9.2024

臨時瀝青廠的規劃許可續期(為期5年)
新界上水文錦渡路以東丈量約份第88約地段第20號餘段(部分)、
第21號及第23號餘段(部分)和毗連政府土地
RENEWAL OF PLANNING APPROVAL
FOR TEMPORARY ASPHALT PLANT FOR A PERIOD OF 5 YEARS
LOTS 20 RP (PART), 21 AND 23 RP (PART) IN D.D. 88
AND ADJOINING GOVERNMENT LAND, EAST OF MAN KAM TO ROAD,
SHEUNG SHUI, NEW TERRITORIES

規劃署
PLANNING
DEPARTMENT



參考編號
REFERENCE No.
A/NE-FTA/254

圖 PLAN
A-4b