


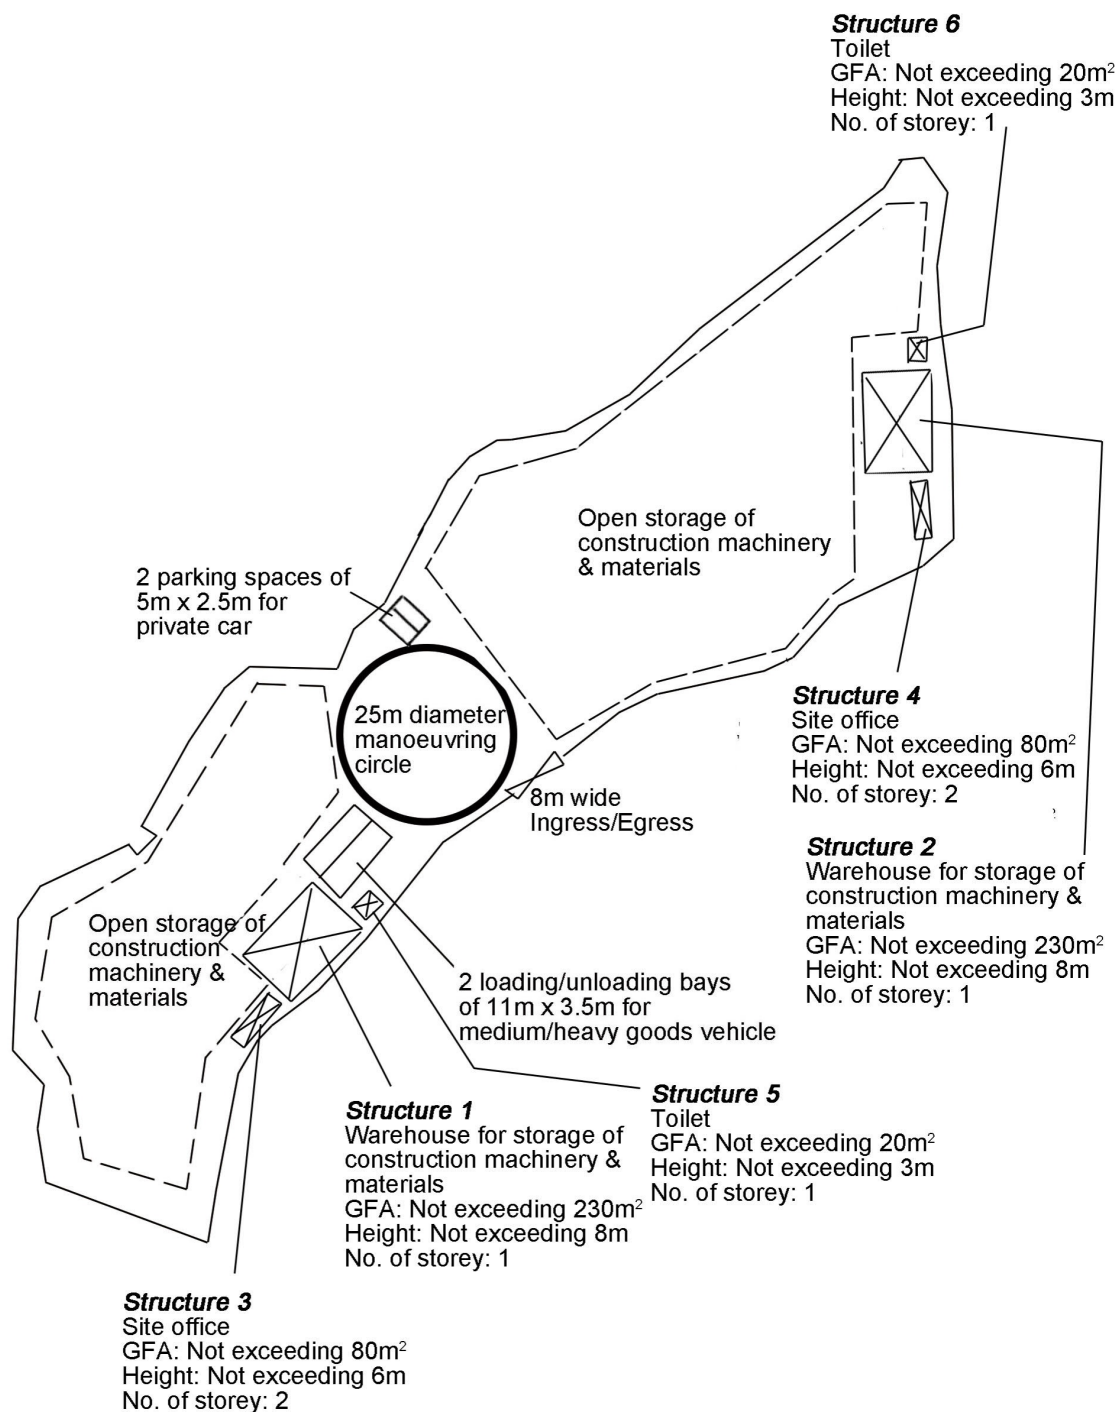

Project 項目名稱:

Proposed Temporary Warehouse and Open Storage of Construction Machinery & Construction Material for a Period of 3 Years at Lots 171 (Part), 172 (Part), 176 (Part) & 177 (Part) in D.D. 87, Ta Kwu Ling, New Territories

Drawing Title 圖目:

Proposed Layout Plan

Remarks 備註:

Drawing No. 圖號:

Figure 3

Scale 比例:

1:1000


參考編號
REFERENCE No.

A/NE-HLH/68

繪圖

DRAWING A-1

(來源 : 附件 I)
(Source : Appendix I)

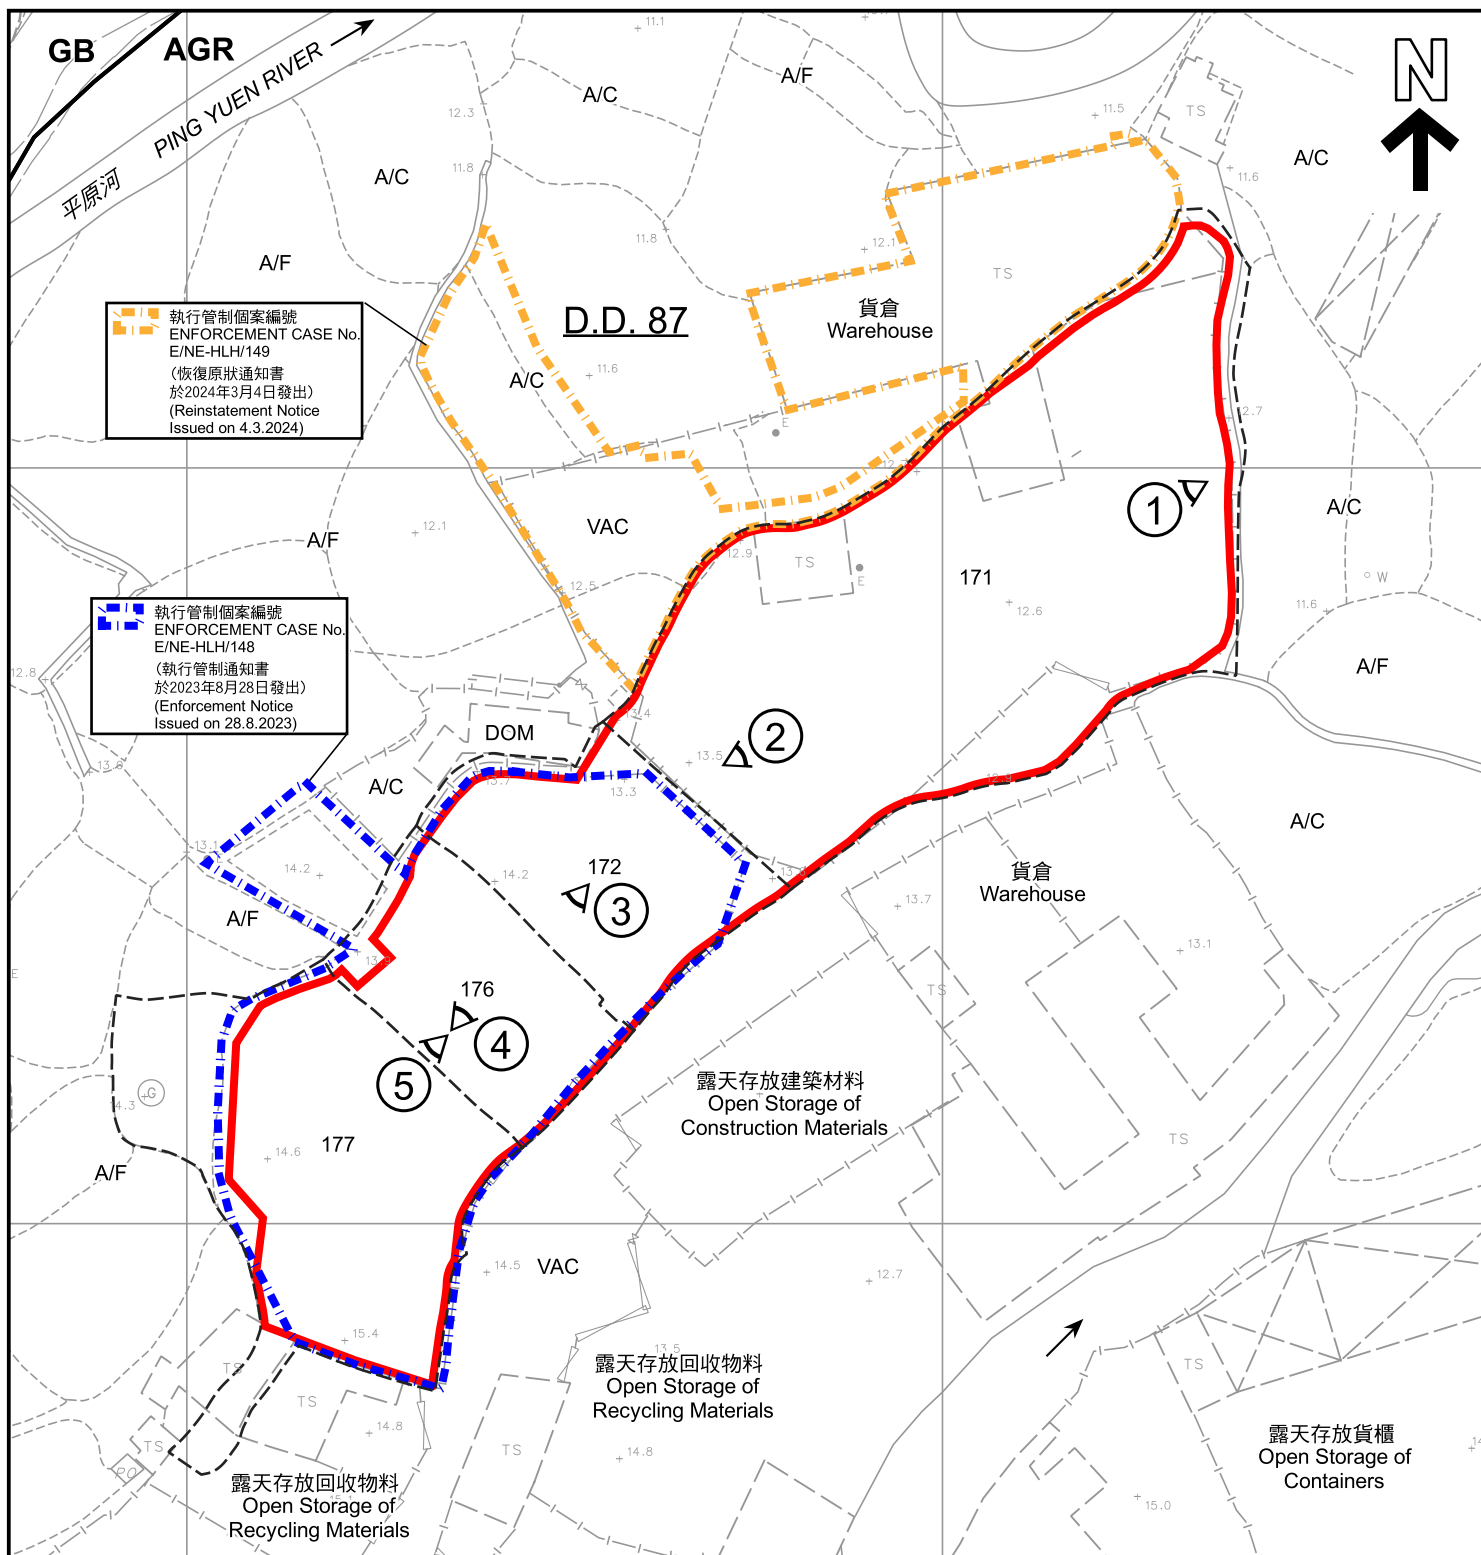

圖例 LEGEND

- | | | | |
|-----|---|-----|--------------------------------------|
| | 申請地點 (界線只作識別用)
APPLICATION SITE (BOUNDARY FOR IDENTIFICATION PURPOSE ONLY) | A/C | 常耕農地
CULTIVATED AGRICULTURAL LAND |
| AGR | 農業
AGRICULTURE | A/F | 休耕農地
FALLOW AGRICULTURAL LAND |
| GB | 綠化地帶
GREEN BELT | DOM | 住用構築物
DOMESTIC STRUCTURE |
| ① | 實地照片的觀景點
VIEWING POINT OF SITE PHOTO | VAC | 空置
VACANT |

註釋 Notes:

- (1) 2024年4月30日勘測的土地用途
Land uses shown on this plan are in accordance with the land use survey conducted by the Planning Department on 30.4.2024

平面圖 SITE PLAN

擬議臨時露天貯物及貨倉(存放建築機械及建築材料)(為期3年)
新界打鼓嶺丈量約份第87約地段第171號(部分)、第172號(部分)、
第176號(部分)及第177號(部分)
PROPOSED TEMPORARY OPEN STORAGE AND WAREHOUSE
(STORAGE OF CONSTRUCTION MACHINERY AND
CONSTRUCTION MATERIALS) FOR A PERIOD OF 3 YEARS
LOTS 171 (PART), 172 (PART), 176 (PART) AND
177 (PART) IN D.D. 87, TA KWU LING, N.T.

SCALE 1:1 000 比例尺

米 20 0 20 40 米
METRES


規劃署
PLANNING
DEPARTMENT



參考編號
REFERENCE No.
A/NE-HLH/68

圖 PLAN
A-2

本摘要圖於2024年5月13日擬備，
所根據的資料為測量圖編號
3-NW-17D及18C
EXTRACT PLAN PREPARED ON 13.5.2024
BASED ON SURVEY SHEETS No.
3-NW-17D & 18C

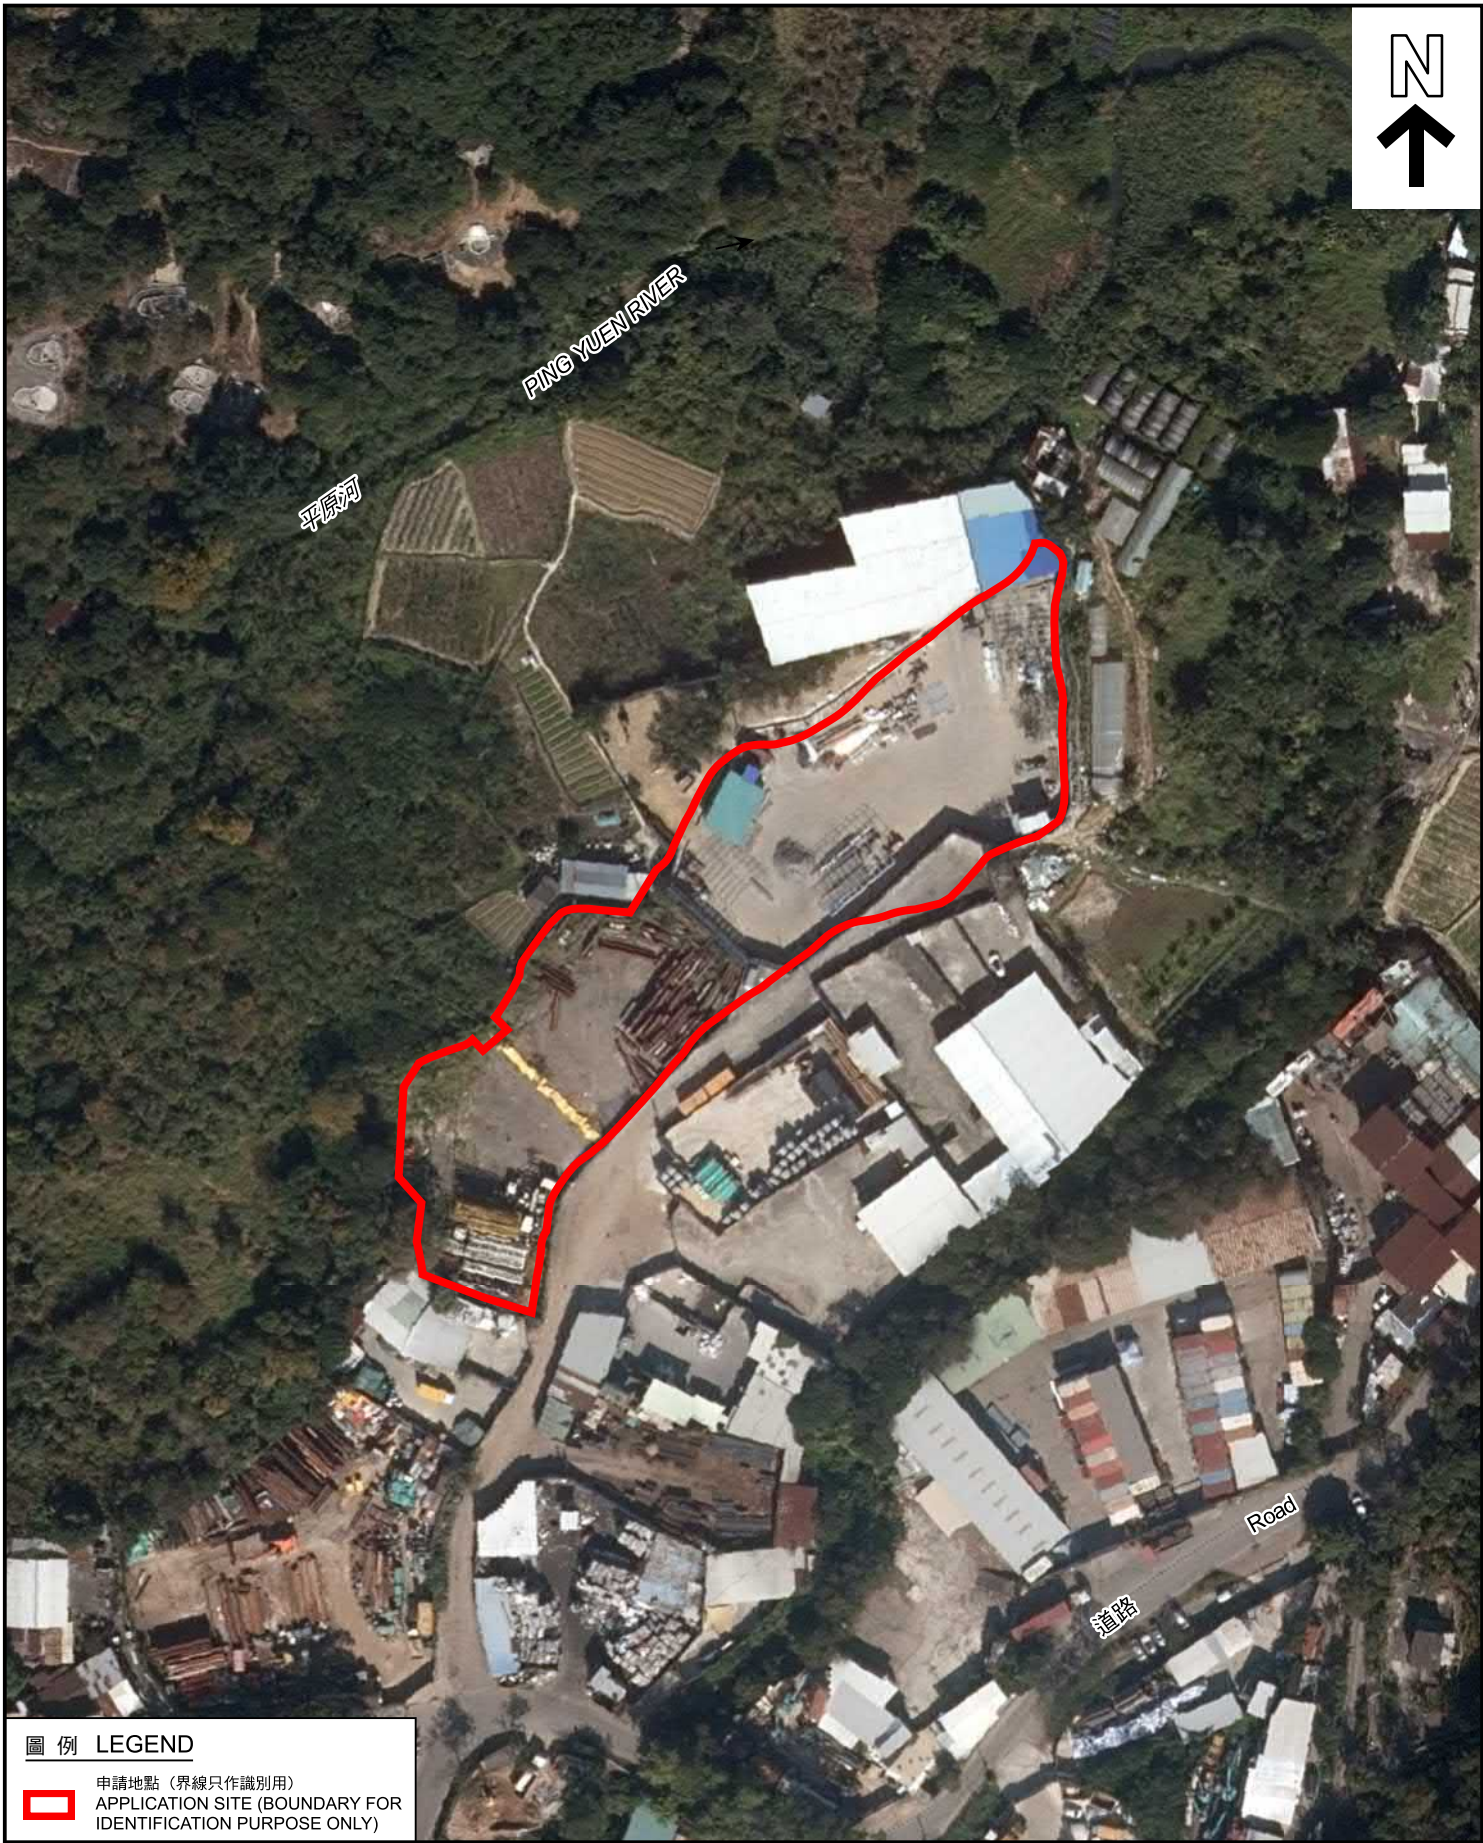

圖例 LEGEND



申請地點 (界線只作識別用)
APPLICATION SITE (BOUNDARY FOR
IDENTIFICATION PURPOSE ONLY)

本摘要圖於2024年5月14日擬備，
所根據的資料為地政總署於2022年12月25日
拍得的航攝照片編號E179606C_R
EXTRACT PLAN PREPARED ON 14.5.2024
BASED ON AERIAL PHOTO No. E179606C_R
TAKEN ON 25.12.2022 BY
LANDS DEPARTMENT

航攝照片 AERIAL PHOTO

擬議臨時露天貯物及貨倉(存放建築機械及建築材料)(為期3年)
新界打鼓嶺丈量約份第87約地段第171號(部分)、第172號(部分)、
第176號(部分)及第177號(部分)
PROPOSED TEMPORARY OPEN STORAGE AND WAREHOUSE
(STORAGE OF CONSTRUCTION MACHINERY AND
CONSTRUCTION MATERIALS) FOR A PERIOD OF 3 YEARS
LOTS 171 (PART), 172 (PART), 176 (PART) AND
177 (PART) IN D.D. 87, TA KWU LING, N.T.

規劃署
PLANNING
DEPARTMENT



參考編號
REFERENCE No.
A/NE-HLH/68

圖 PLAN
A-3

1



申請地點
APPLICATION SITE

2



申請地點
APPLICATION SITE

3



申請地點
APPLICATION SITE

申請地點界線只作識別用
APPLICATION SITE BOUNDARY FOR IDENTIFICATION PURPOSE ONLY

實地照片 SITE PHOTOS

本圖於2024年5月10日擬備，
所根據的資料為攝於2024年4月30日
的實地照片
PLAN PREPARED ON 10.5.2024
BASED ON SITE PHOTOS TAKEN ON
30.4.2024

擬議臨時露天貯物及貨倉(存放建築機械及建築材料)(為期3年)
新界打鼓嶺丈量約份第87約地段第171號(部分)、第172號(部分)、
第176號(部分)及第177號(部分)
PROPOSED TEMPORARY OPEN STORAGE AND WAREHOUSE
(STORAGE OF CONSTRUCTION MACHINERY AND
CONSTRUCTION MATERIALS) FOR A PERIOD OF 3 YEARS
LOTS 171 (PART), 172 (PART), 176 (PART) AND
177 (PART) IN D.D. 87, TA KWU LING, N.T.

規劃署
PLANNING
DEPARTMENT



參考編號
REFERENCE No.
A/NE-HLH/68

圖 PLAN
A-4a



申請地點界線只作識別用
APPLICATION SITE BOUNDARY FOR IDENTIFICATION PURPOSE ONLY

實地照片 SITE PHOTOS

擬議臨時露天貯物及貨倉(存放建築機械及建築材料)(為期3年)
新界打鼓嶺丈量約份第87約地段第171號(部分)、第172號(部分)、
第176號(部分)及第177號(部分)
PROPOSED TEMPORARY OPEN STORAGE AND WAREHOUSE
(STORAGE OF CONSTRUCTION MACHINERY AND
CONSTRUCTION MATERIALS) FOR A PERIOD OF 3 YEARS
LOTS 171 (PART), 172 (PART), 176 (PART) AND
177 (PART) IN D.D. 87, TA KWU LING, N.T.

規劃署
PLANNING
DEPARTMENT



參考編號
REFERENCE No.
A/NE-HLH/68

圖 PLAN
A-4b

本圖於2024年5月10日擬備，
所根據的資料為攝於2024年4月30日
的實地照片
PLAN PREPARED ON 10.5.2024
BASED ON SITE PHOTOS TAKEN ON
30.4.2024