

項目：  
DD87, LOT373

圖目：佈局圖

申請用途：  
擬議臨時露天存放建築機械及材料  
(為期三年)

圖號：2

參考編號  
REFERENCE No.

A/NE-HLH70


繪圖

DRAWING A-1

(來源：附件 I)  
(Source: Appendix I)



要覽圖 KEY PLAN  
SCALE 1:50 000 比例尺

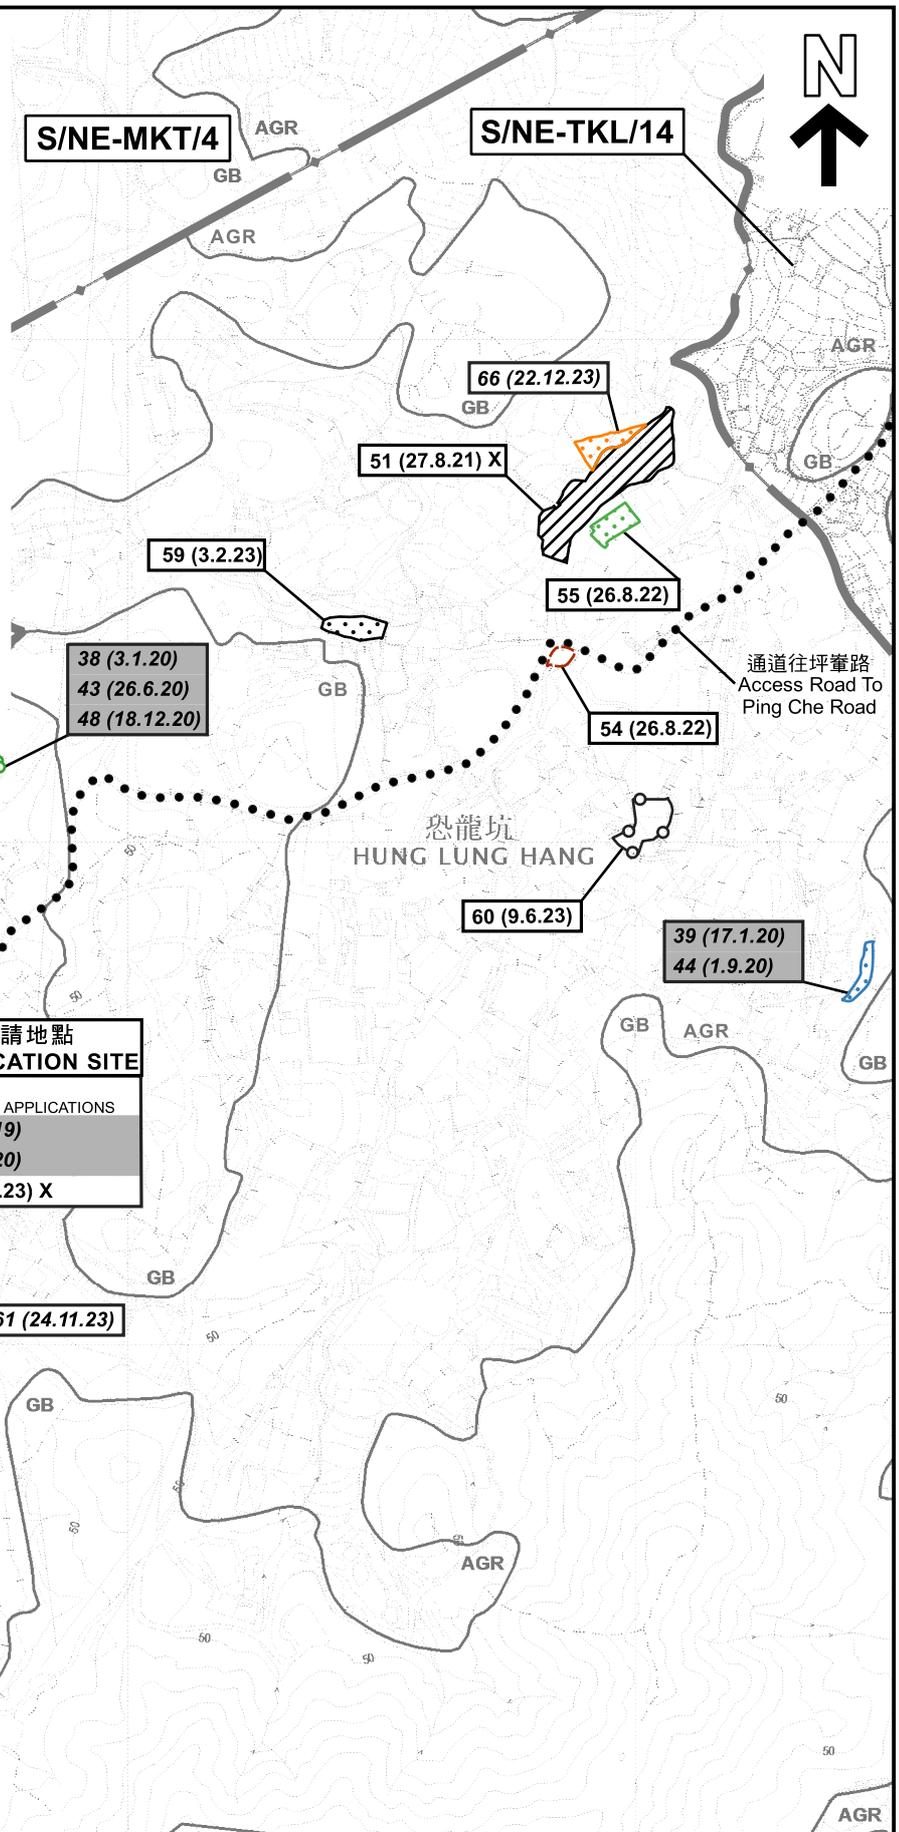


圖例 LEGEND

- 51 (27.8.21)** 獲批准的申請 APPROVED APPLICATION
- 33 (4.1.19)** 被拒絕的申請 REJECTED APPLICATION
- 51 (27.8.21) X** 已撤銷 REVOKED
- 會議日期 DATE OF MEETING
- 申請編號 APPLICATION NUMBER

申請地點界線只作識別用  
APPLICATION SITE BOUNDARY  
FOR IDENTIFICATION PURPOSE ONLY

位置圖 LOCATION PLAN

臨時露天存放建築機械及材料(為期3年)  
新界恐龍坑丈量約份第87約地段第373號  
TEMPORARY OPEN STORAGE OF  
CONSTRUCTION MACHINERY AND MATERIALS  
FOR A PERIOD OF 3 YEARS  
LOT 373 IN D.D. 87, HUNG LUNG HANG, N.T.  
SCALE 1:7 500 比例尺

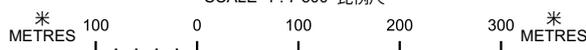


規劃署  
PLANNING  
DEPARTMENT



參考編號  
REFERENCE No.  
A/NE-HLH/70

圖 PLAN  
A-1

本摘要圖於2024年4月19日擬備。  
所根據的資料為：  
於2024年4月9日核准的分區計劃大綱圖編號S/NE-FTA/18、  
於2017年12月5日核准的分區計劃大綱圖編號S/NE-HLH/11、  
於2017年12月5日核准的分區計劃大綱圖編號S/NE-MKT/4及  
於2010年2月2日核准的分區計劃大綱圖編號S/NE-TKL/14  
EXTRACT PLAN PREPARED ON 19.4.2024  
BASED ON OUTLINE ZONING PLANS No.  
S/NE-FTA/18 APPROVED ON 9.4.2024,  
S/NE-HLH/11 APPROVED ON 5.12.2017,  
S/NE-MKT/4 APPROVED ON 5.12.2017 AND  
S/NE-TKL/14 APPROVED ON 2.2.2010

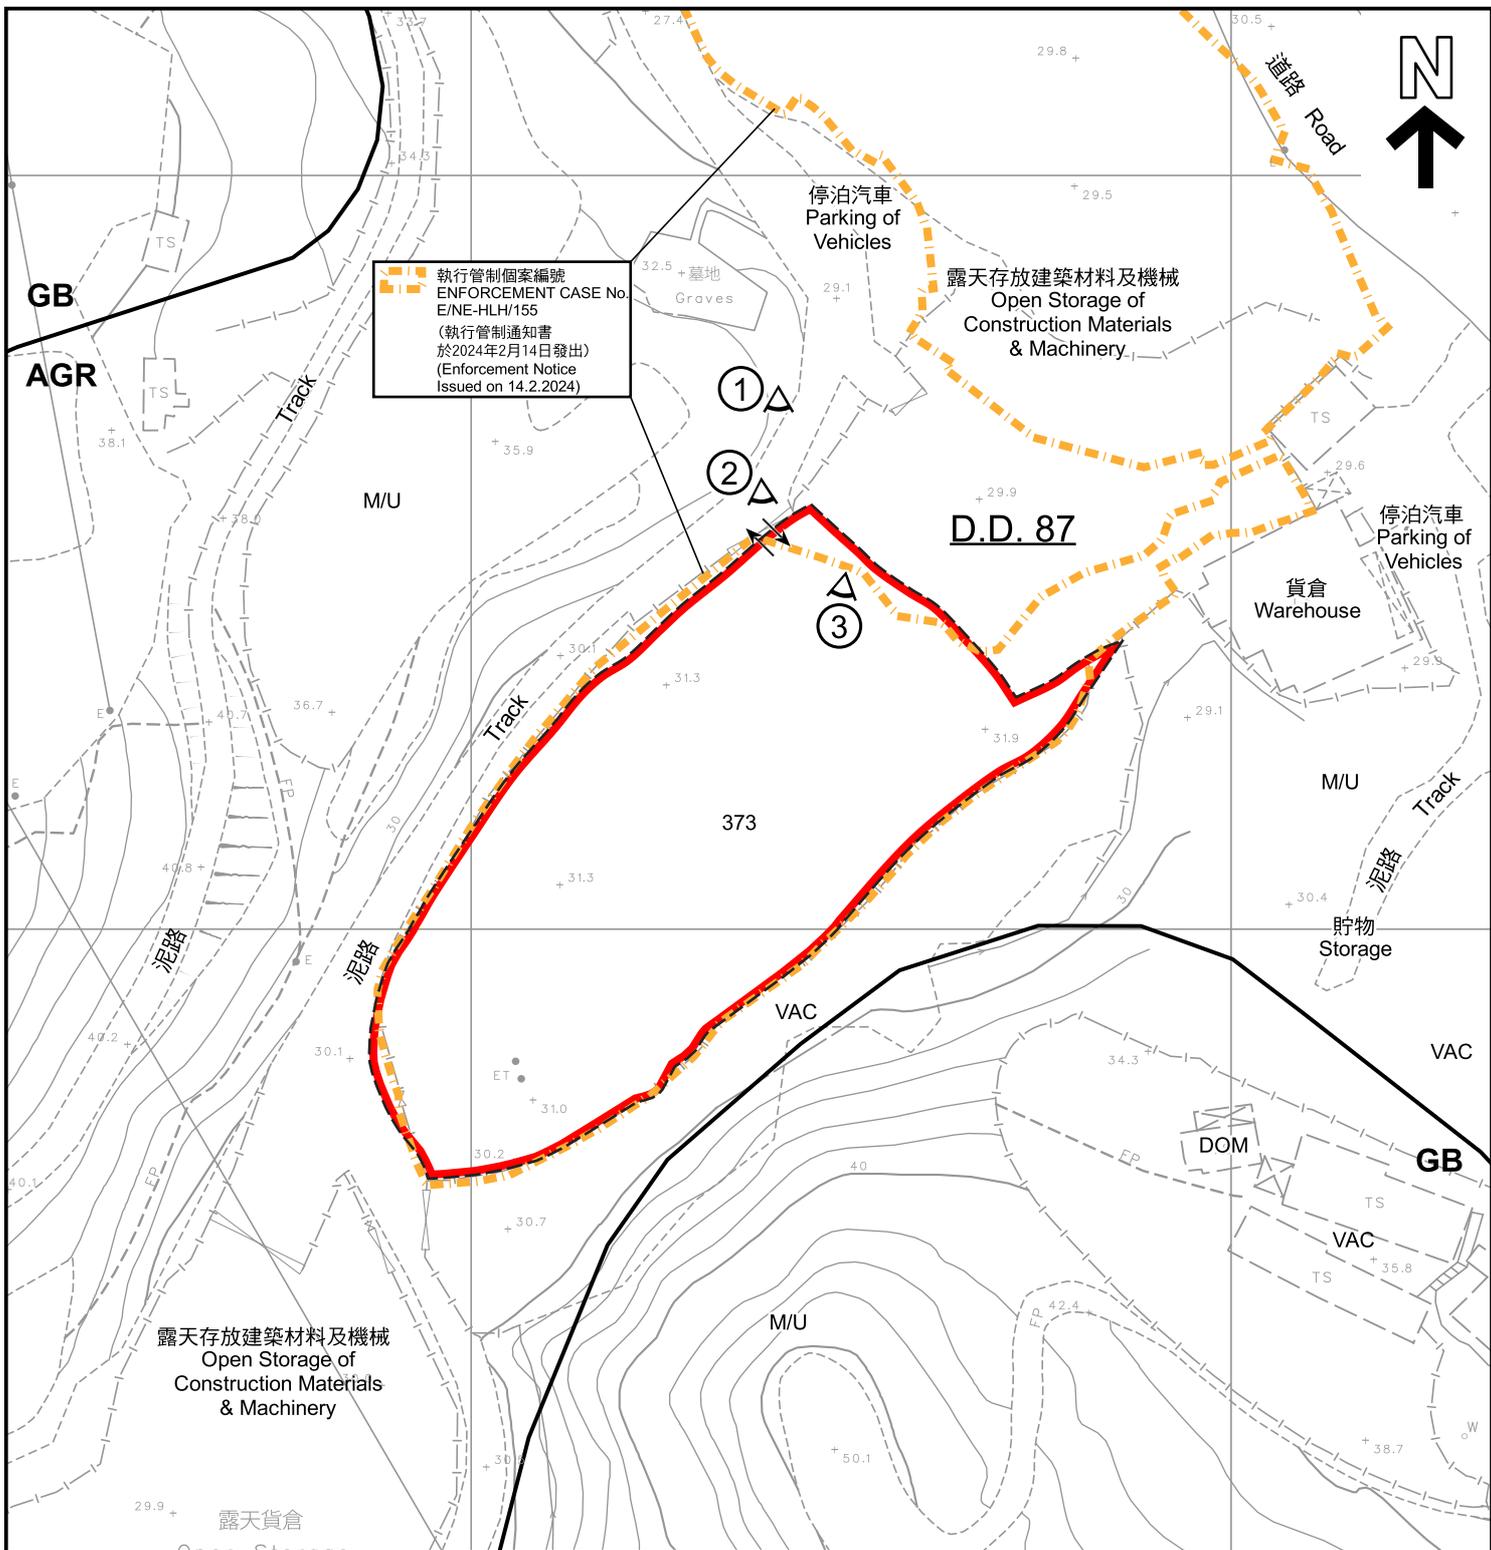

 執行管制個案編號  
 ENFORCEMENT CASE No.  
 E/NE-HLH/155  
 (執行管制通知書  
 於2024年2月14日發出)  
 (Enforcement Notice  
 Issued on 14.2.2024)

**圖例 LEGEND**


- |  |   |     |                             |
|--|---|-----|-----------------------------|
|  | 申請地點 (界線只作識別用)<br>APPLICATION SITE (BOUNDARY FOR IDENTIFICATION PURPOSE ONLY) | DOM | 住用構築物<br>DOMESTIC STRUCTURE |
| <b>AGR</b>   | 農業<br>AGRICULTURE   | M/U | 荒地<br>UNUSED LAND           |
| <b>GB</b>  | 綠化地帶<br>GREEN BELT  | VAC | 空置<br>VACANT                |
| ① ◁  | 實地照片的觀景點<br>VIEWING POINT OF SITE PHOTO                                       | ↔   | 入口/出口<br>INGRESS / EGRESS   |

**註釋 Notes :**  
 (1) 2024年1月15日勘測的土地用途  
 Land uses shown on this plan are in accordance with the land use survey conducted by the Planning Department on 15.1.2024

本摘要圖於2024年4月9日擬備，  
 所根據的資料為測量圖編號  
 3-NW-22A及22C  
 EXTRACT PLAN PREPARED ON 9.4.2024  
 BASED ON SURVEY SHEETS No.  
 3-NW-22A & 22C

**平面圖 SITE PLAN**


臨時露天存放建築機械及材料(為期3年)  
 新界恐龍坑丈量約份第87約地段第373號  
 TEMPORARY OPEN STORAGE OF  
 CONSTRUCTION MACHINERY AND MATERIALS  
 FOR A PERIOD OF 3 YEARS  
 LOT 373 IN D.D. 87, HUNG LUNG HANG, N.T.  
 SCALE 1 : 1 000 比例尺

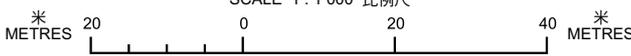

METRES 20 0 20 40 METRES

**規劃署**  
**PLANNING DEPARTMENT**


參考編號 REFERENCE No. <b>A/NE-HLH/70</b>	圖 PLAN <b>A-2</b>
---	----------------------

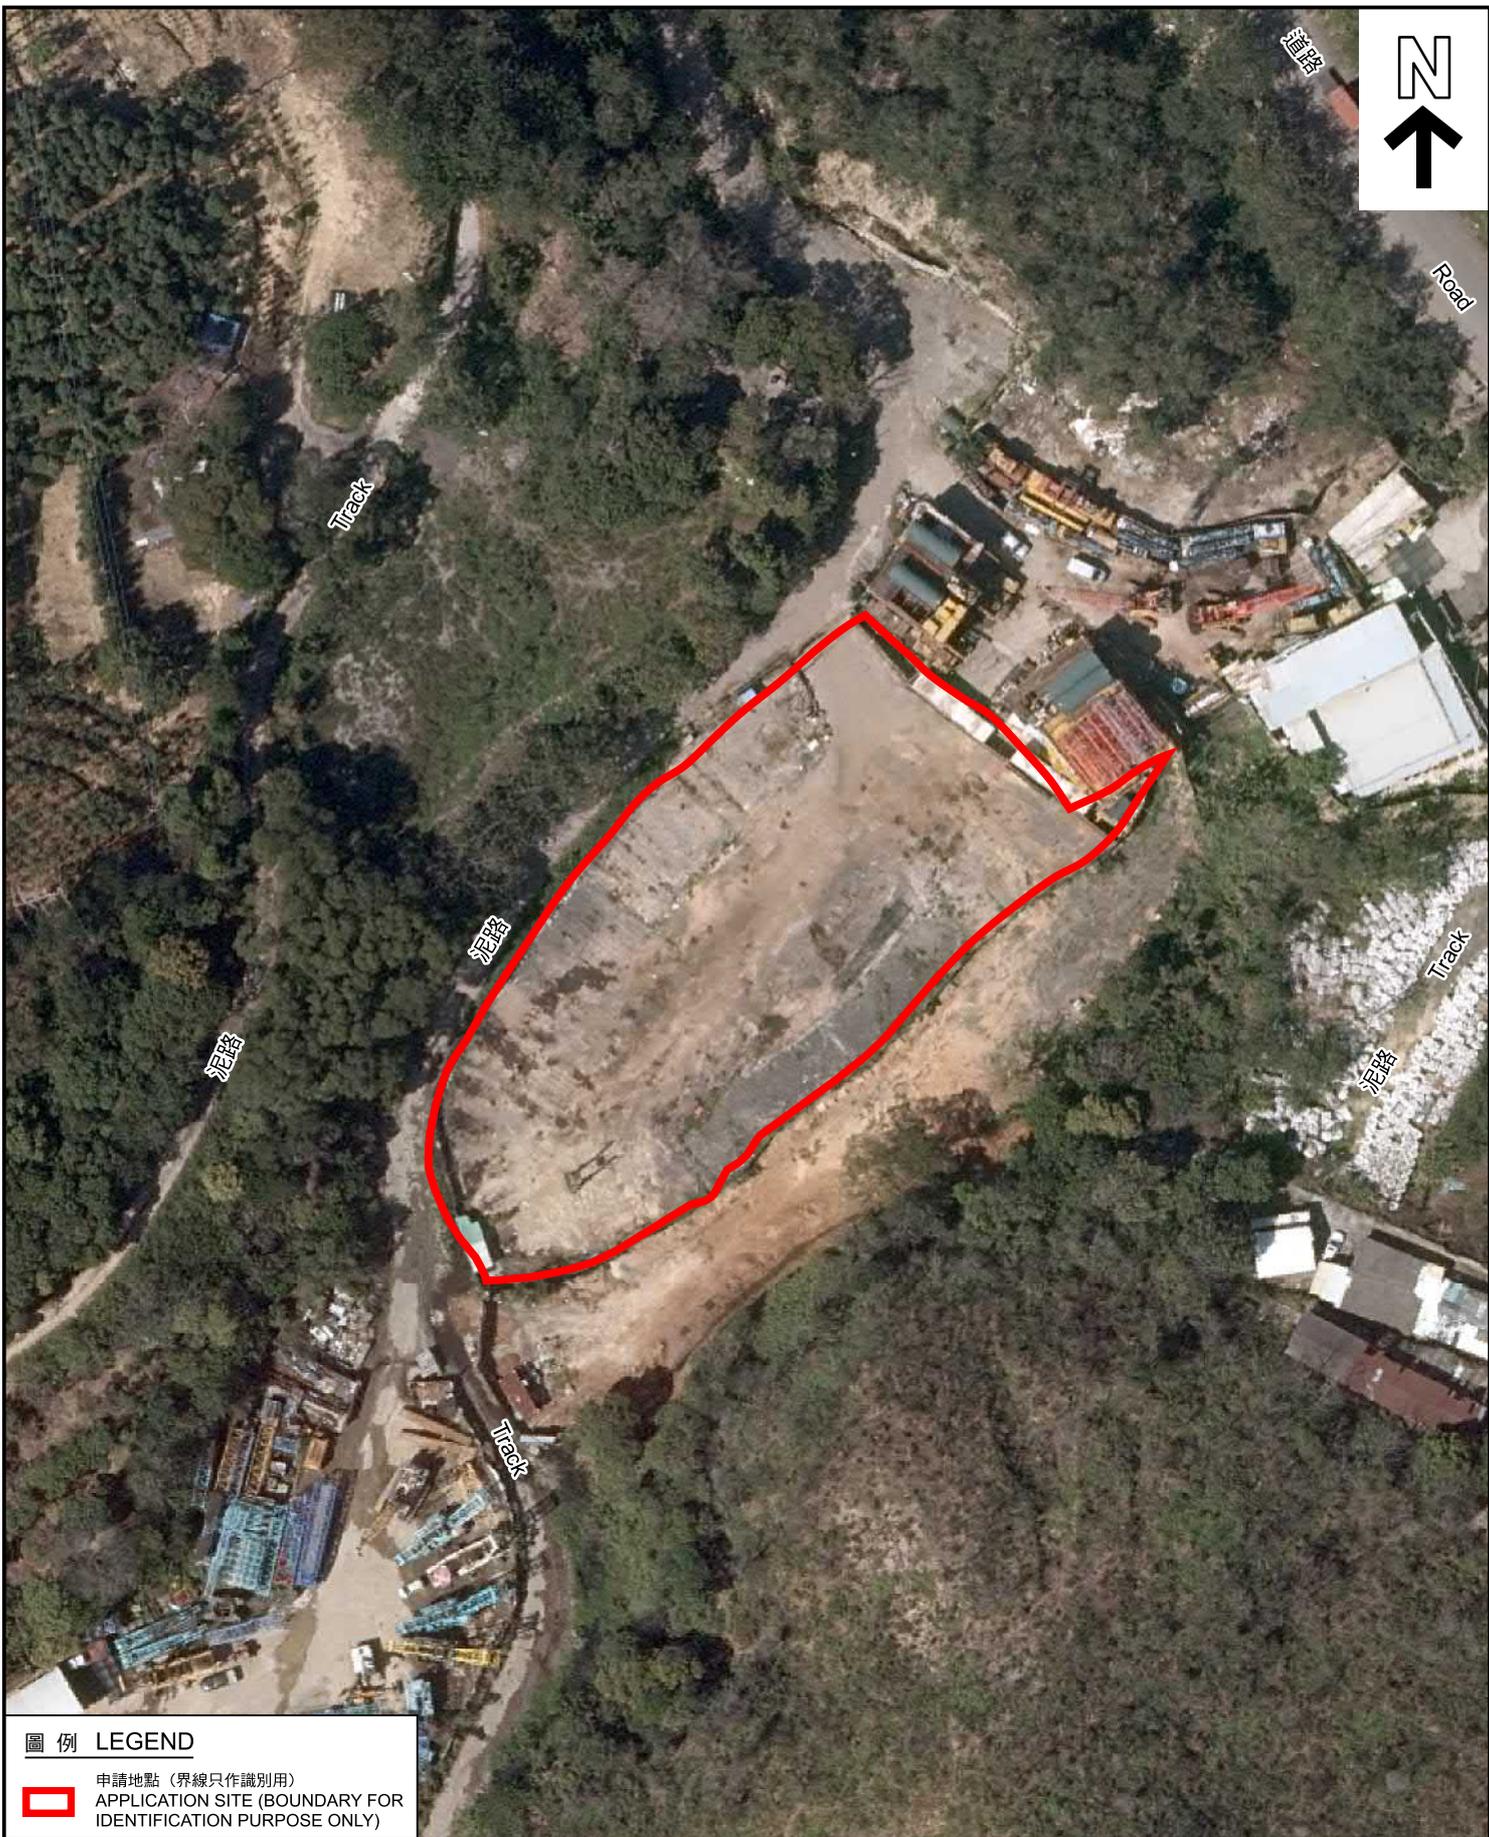

**圖例 LEGEND**



申請地點 (界線只作識別用)  
 APPLICATION SITE (BOUNDARY FOR IDENTIFICATION PURPOSE ONLY)

本摘要圖於2024年4月5日擬備，  
 所根據的資料為地政總署於2022年3月8日  
 拍得的航攝照片編號E153597C  
 EXTRACT PLAN PREPARED ON 5.4.2024  
 BASED ON AERIAL PHOTO No. E153597C  
 TAKEN ON 8.3.2022 BY  
 LANDS DEPARTMENT

**航攝照片 AERIAL PHOTO**

臨時露天存放建築機械及材料(為期3年)  
 新界恐龍坑丈量約份第87約地段第373號  
 TEMPORARY OPEN STORAGE OF  
 CONSTRUCTION MACHINERY AND MATERIALS  
 FOR A PERIOD OF 3 YEARS  
 LOT 373 IN D.D. 87, HUNG LUNG HANG, N.T.

**規劃署  
 PLANNING  
 DEPARTMENT**



參考編號  
 REFERENCE No.  
**A/NE-HLH/70**

圖 PLAN  
**A-3**

1



申請地點界線只作識別用  
APPLICATION SITE BOUNDARY FOR IDENTIFICATION PURPOSE ONLY

### 實地照片 SITE PHOTO

本圖於2024年4月5日擬備，  
所根據的資料為攝於2024年1月15日  
的實地照片  
PLAN PREPARED ON 5.4.2024  
BASED ON SITE PHOTO TAKEN ON  
15.1.2024

臨時露天存放建築機械及材料(為期3年)  
新界恐龍坑丈量約份第87約地段第373號  
TEMPORARY OPEN STORAGE OF  
CONSTRUCTION MACHINERY AND MATERIALS  
FOR A PERIOD OF 3 YEARS  
LOT 373 IN D.D. 87, HUNG LUNG HANG, N.T.

規劃署  
PLANNING  
DEPARTMENT



參考編號  
REFERENCE No.  
A/NE-HLH/70

圖 PLAN  
A-4a



申請地點界線只作識別用  
APPLICATION SITE BOUNDARY FOR IDENTIFICATION PURPOSE ONLY

**實地照片 SITE PHOTOS**

臨時露天存放建築機械及材料(為期3年)  
新界恐龍坑丈量約份第87約地段第373號  
TEMPORARY OPEN STORAGE OF  
CONSTRUCTION MACHINERY AND MATERIALS  
FOR A PERIOD OF 3 YEARS  
LOT 373 IN D.D. 87, HUNG LUNG HANG, N.T.

**規劃署  
PLANNING  
DEPARTMENT**



參考編號  
REFERENCE No.  
**A/NE-HLH/70**

圖 PLAN  
**A-4b**

本圖於2024年4月5日擬備，  
所根據的資料為攝於2024年1月15日  
的實地照片  
PLAN PREPARED ON 5.4.2024  
BASED ON SITE PHOTOS TAKEN ON  
15.1.2024