


Proposed Small House of Lot 32 S.A in D.D.7
Tai Hang, Tai Po


Site Plan
+
Proposal

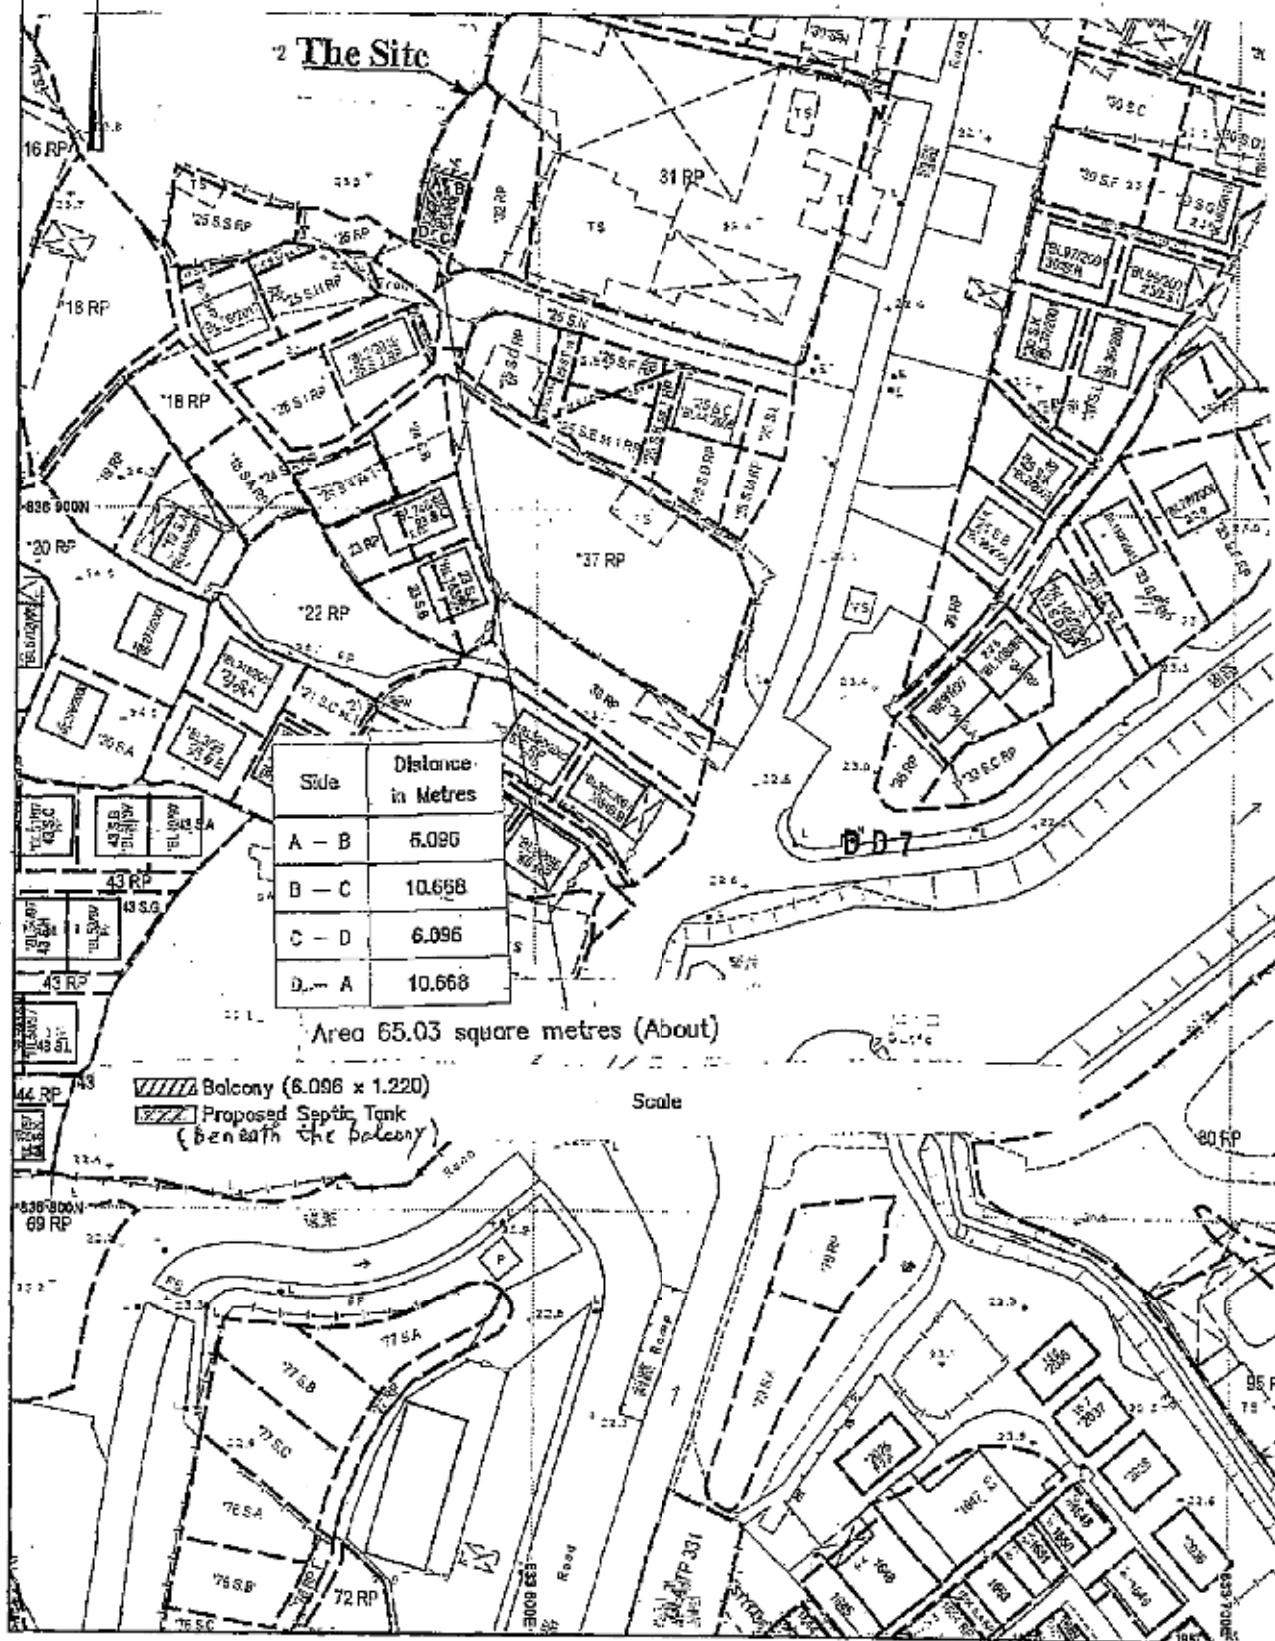



要覽圖 KEY PLAN

SCALE 1: 50 000 比例尺

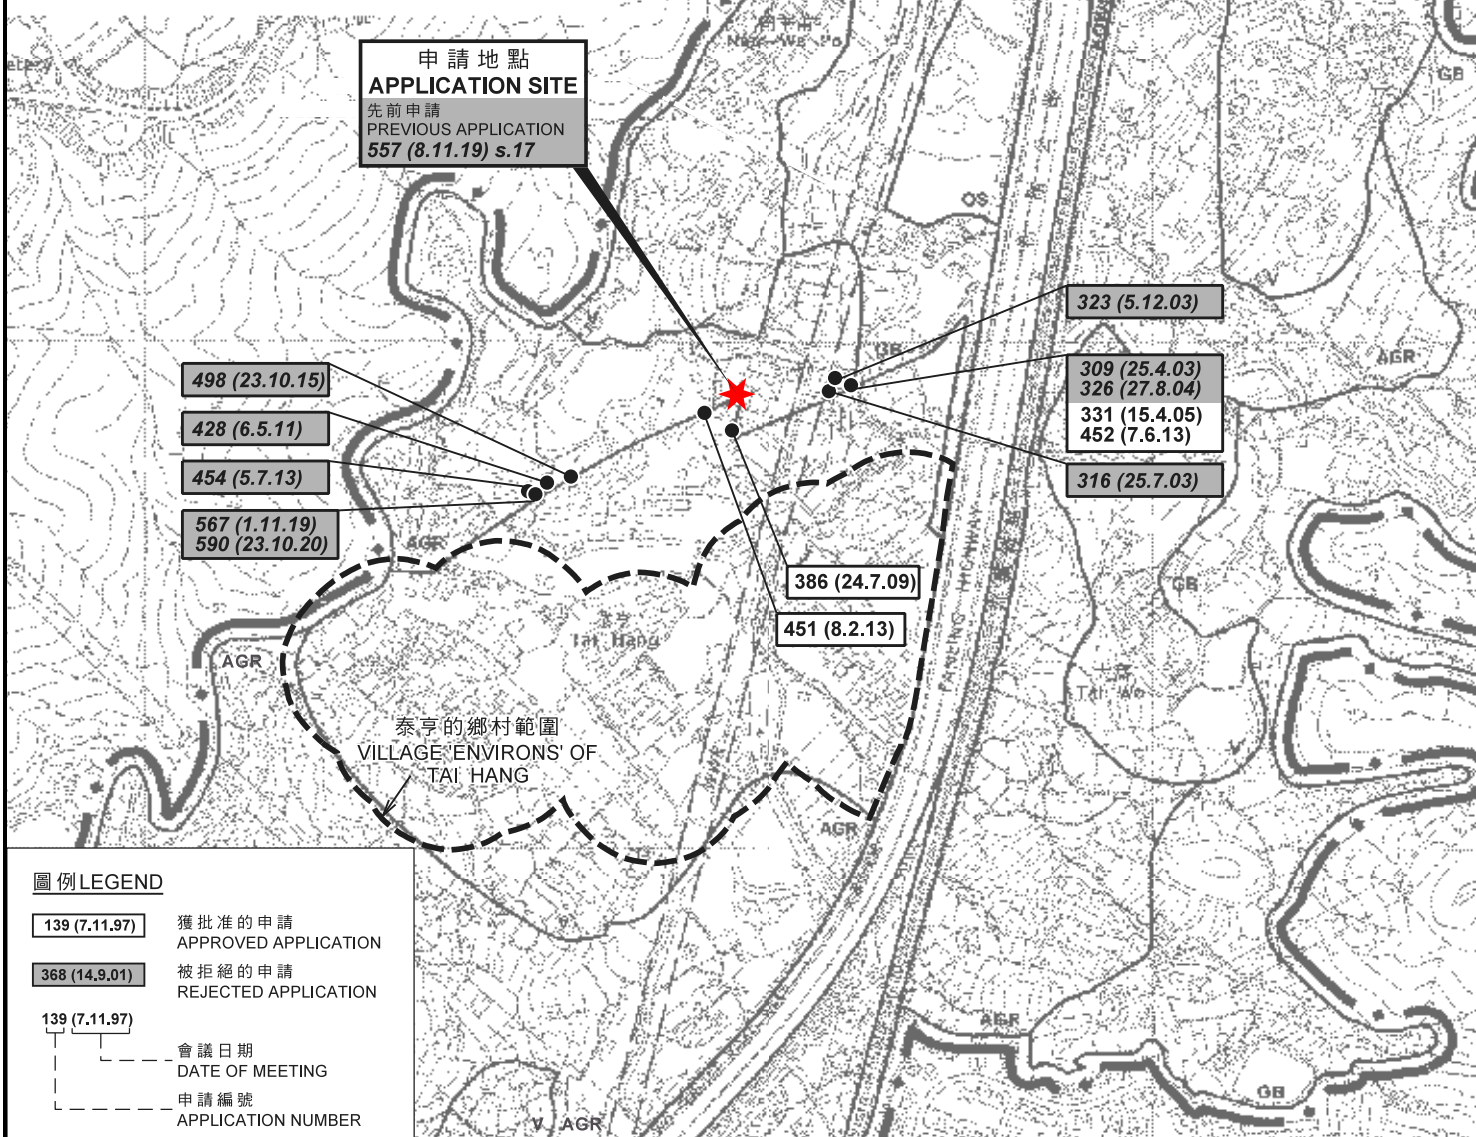

圖例 LEGEND

- 139 (7.11.97) 獲批准的申請
APPROVED APPLICATION
- 368 (14.9.01) 被拒絕的申請
REJECTED APPLICATION
- 139 (7.11.97) 會議日期
DATE OF MEETING
- 申請編號
APPLICATION NUMBER

位置圖 LOCATION PLAN

擬議屋宇 (新界豁免管制屋宇 - 小型屋宇)
新界大埔泰亨丈量約份第7約地段第32號A分段
PROPOSED HOUSE
(NEW TERRITORIES EXEMPTED HOUSE - SMALL HOUSE)
LOT 32 S.A IN D.D. 7,
TAI HANG, TAI PO, NEW TERRITORIES

SCALE 1: 7 500 比例尺
米 100 0 100 200 300 米
METRES


規劃署
PLANNING
DEPARTMENT



參考編號
REFERENCE No.
A/NE-KLH/596

圖 PLAN
A-1

本摘要圖於2021年6月21日擬備，
所根據的資料為於2006年10月17日核准的
分區計劃大綱圖編號S/NE-KLH/11
EXTRACT PLAN PREPARED ON 21.6.2021
BASED ON OUTLINE ZONING PLAN
No. S/NE-KLH/11 APPROVED ON 17.10.2006

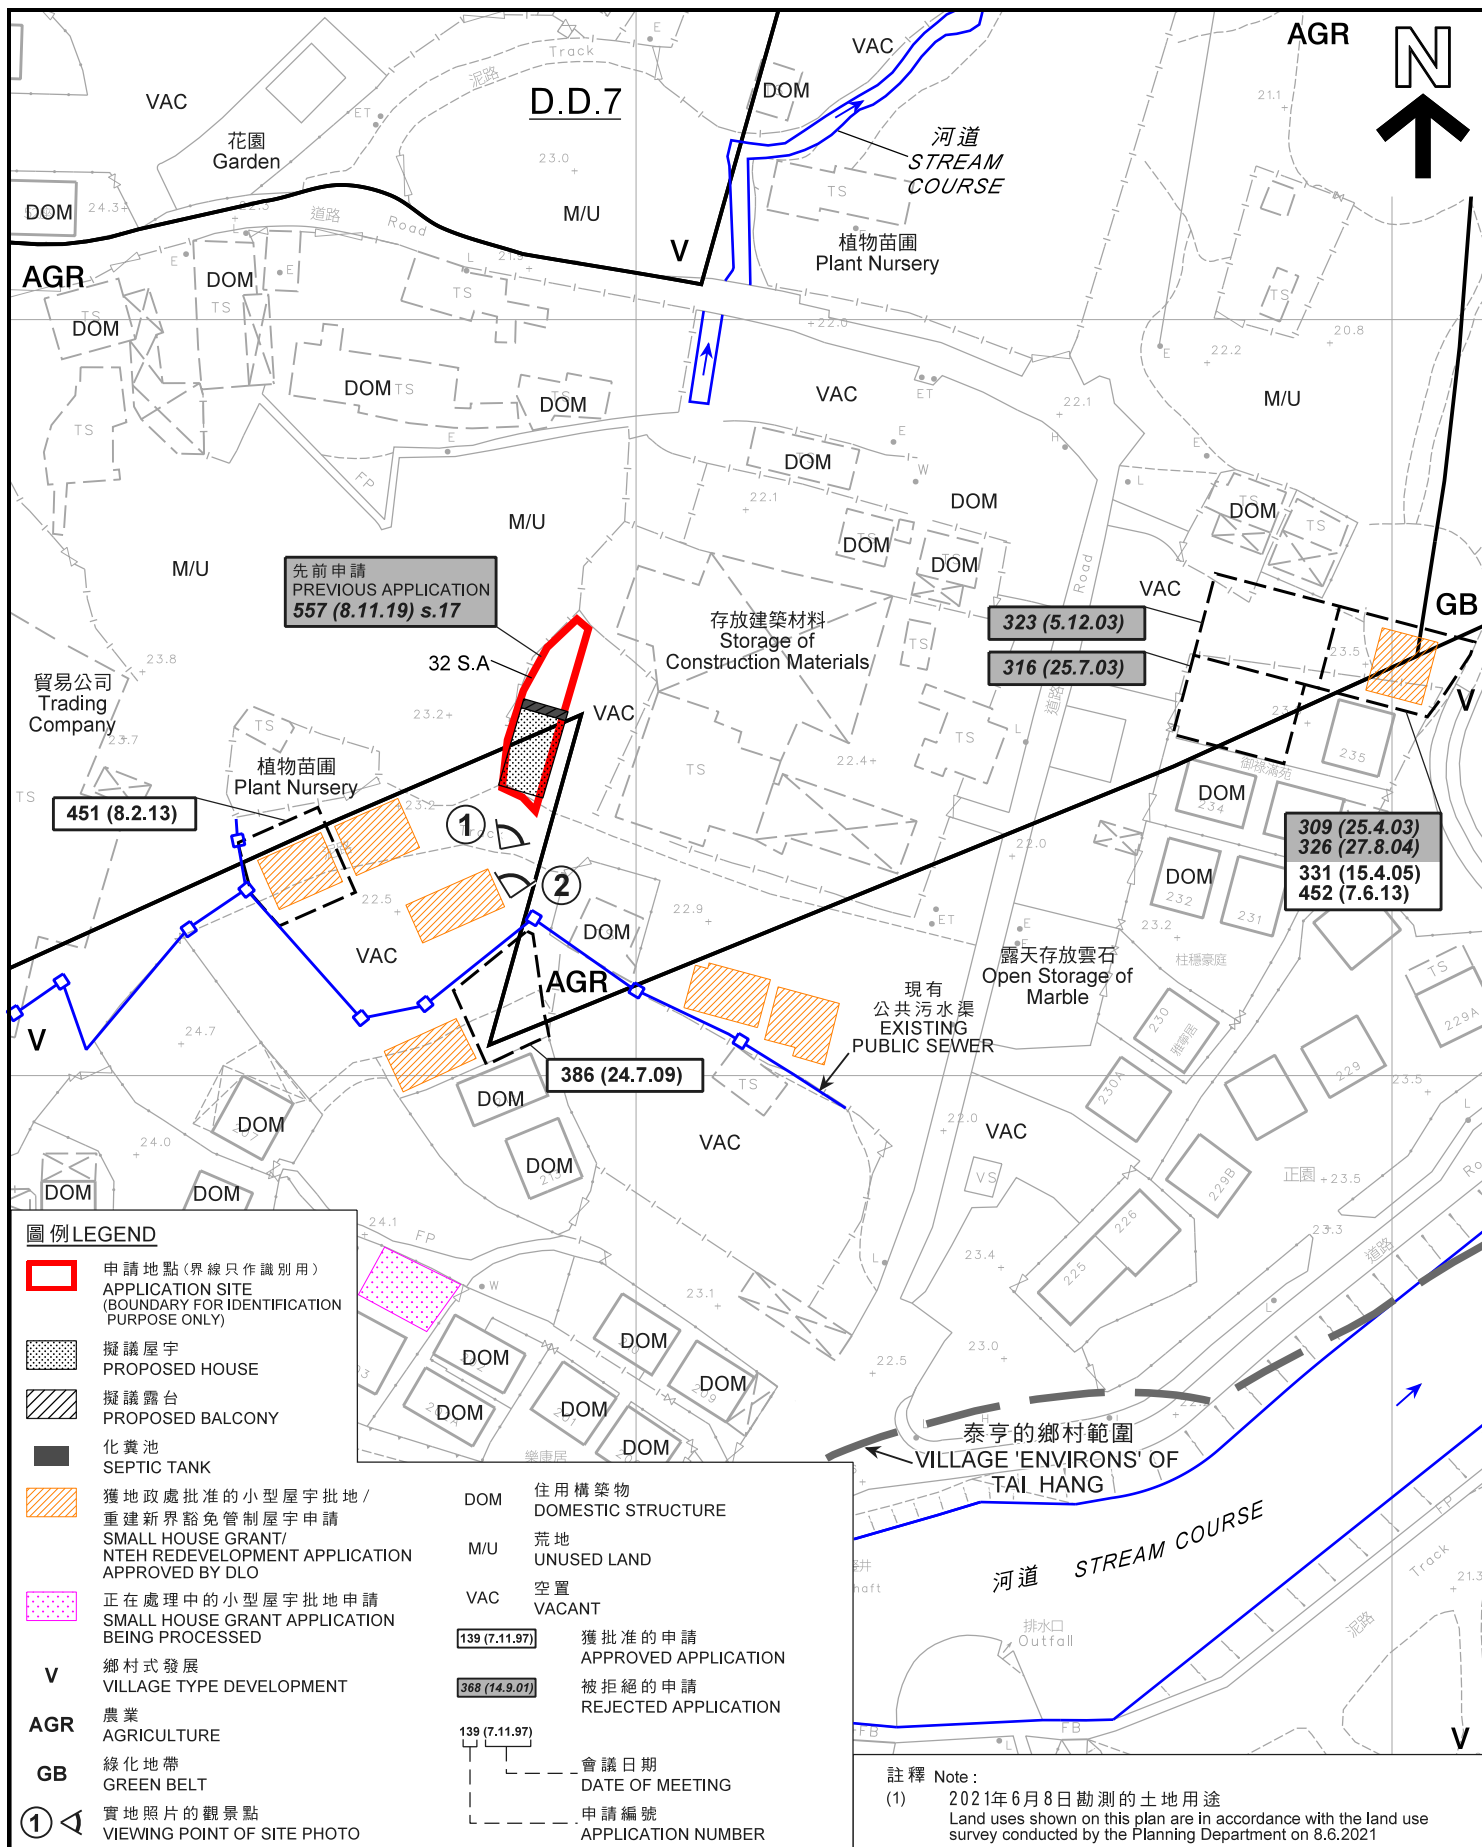

平面圖 SITE PLAN

本摘要圖於2021年7月9日擬備，
所根據的資料為測量圖編號
3-SW-23A
EXTRACT PLAN PREPARED ON 9.7.2021
BASED ON SURVEY SHEET No.
3-SW-23A

擬議屋宇 (新界豁免管制屋宇 - 小型屋宇)
新界大埔泰亨丈量約份第7約地段第32號A分段
PROPOSED HOUSE
(NEW TERRITORIES EXEMPTED HOUSE - SMALL HOUSE)
LOT 32 S.A IN D.D. 7,
TAI HANG, TAI PO, NEW TERRITORIES


SCALE 1:1000 比例尺
0 20 40 米 METRES

規劃署
PLANNING
DEPARTMENT



參考編號
REFERENCE No.
A/NE-KLH/596

圖 PLAN
A-2a

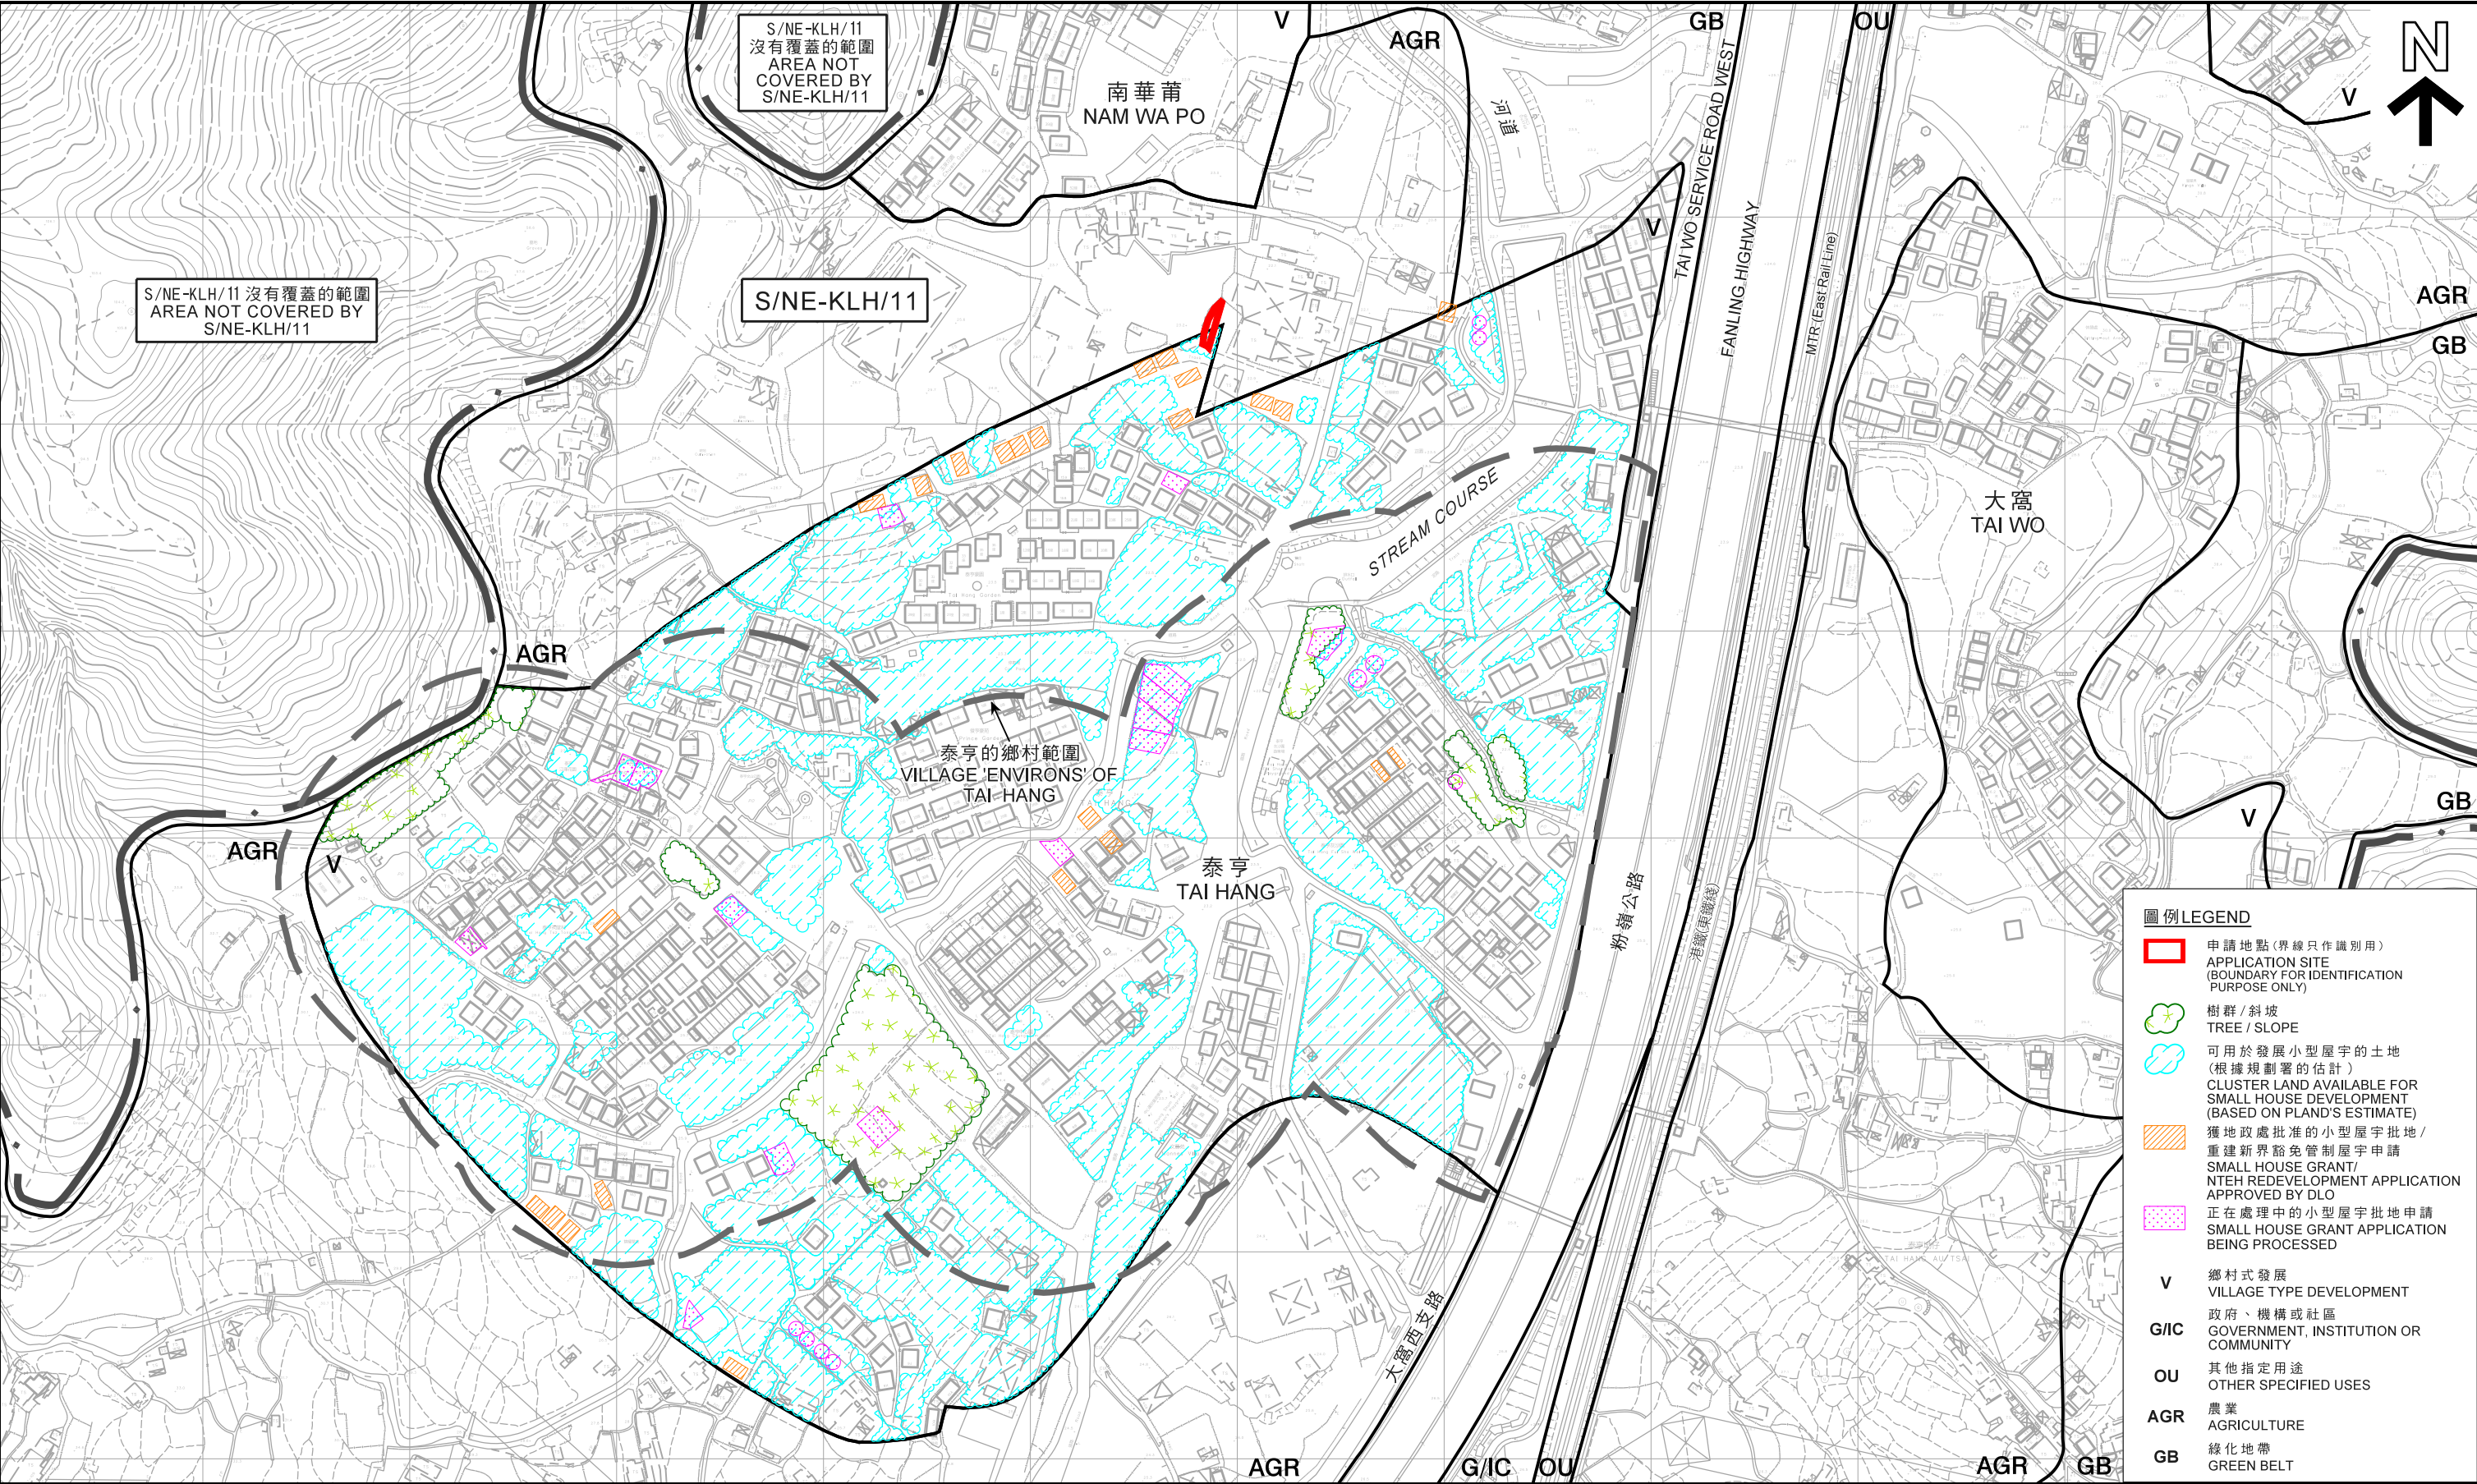


- 圖例 LEGEND**
- 申請地點 (界線只作識別用)
APPLICATION SITE (BOUNDARY FOR IDENTIFICATION PURPOSE ONLY)
 - 樹群 / 斜坡
TREE / SLOPE
 - 可用於發展小型屋宇的土地 (根據規劃署的估計)
CLUSTER LAND AVAILABLE FOR SMALL HOUSE DEVELOPMENT (BASED ON PLAND'S ESTIMATE)
 - 獲地政處批准的小型屋宇批地 / 重建新界豁免管制屋宇申請
SMALL HOUSE GRANT / NTEH REDEVELOPMENT APPLICATION APPROVED BY DLO
 - 正在處理中的小型屋宇批地申請
SMALL HOUSE GRANT APPLICATION BEING PROCESSED
 - V** 鄉村式發展
VILLAGE TYPE DEVELOPMENT
 - G/IC** 政府、機構或社區
GOVERNMENT, INSTITUTION OR COMMUNITY
 - OU** 其他指定用途
OTHER SPECIFIED USES
 - AGR** 農業
AGRICULTURE
 - GB** 綠化地帶
GREEN BELT

在「鄉村式發展」地帶內預計可供發展小型屋宇的土地數量
ESTIMATED AMOUNT OF LAND AVAILABLE FOR SMALL HOUSE DEVELOPMENT WITHIN THE "V" ZONE

擬議屋宇 (新界豁免管制屋宇 - 小型屋宇)
新界大埔泰亨丈量約份第7約地段第32號A分段
PROPOSED HOUSE
(NEW TERRITORIES EXEMPTED HOUSE - SMALL HOUSE)
LOT 32 S.A IN D.D. 7,
TAI HANG, TAI PO, NEW TERRITORIES

本摘要圖於2021年7月7日擬備，所根據的資料為測量圖編號3-SW-23A、B、C及D
EXTRACT PLAN PREPARED ON 7.7.2021
BASED ON SURVEY SHEETS No. 3-SW-23A, B, C & D

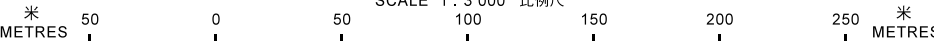


規 劃 署
PLANNING
DEPARTMENT



參考編號
REFERENCE No.
A/NE-KLH/596

圖 PLAN
A-2b

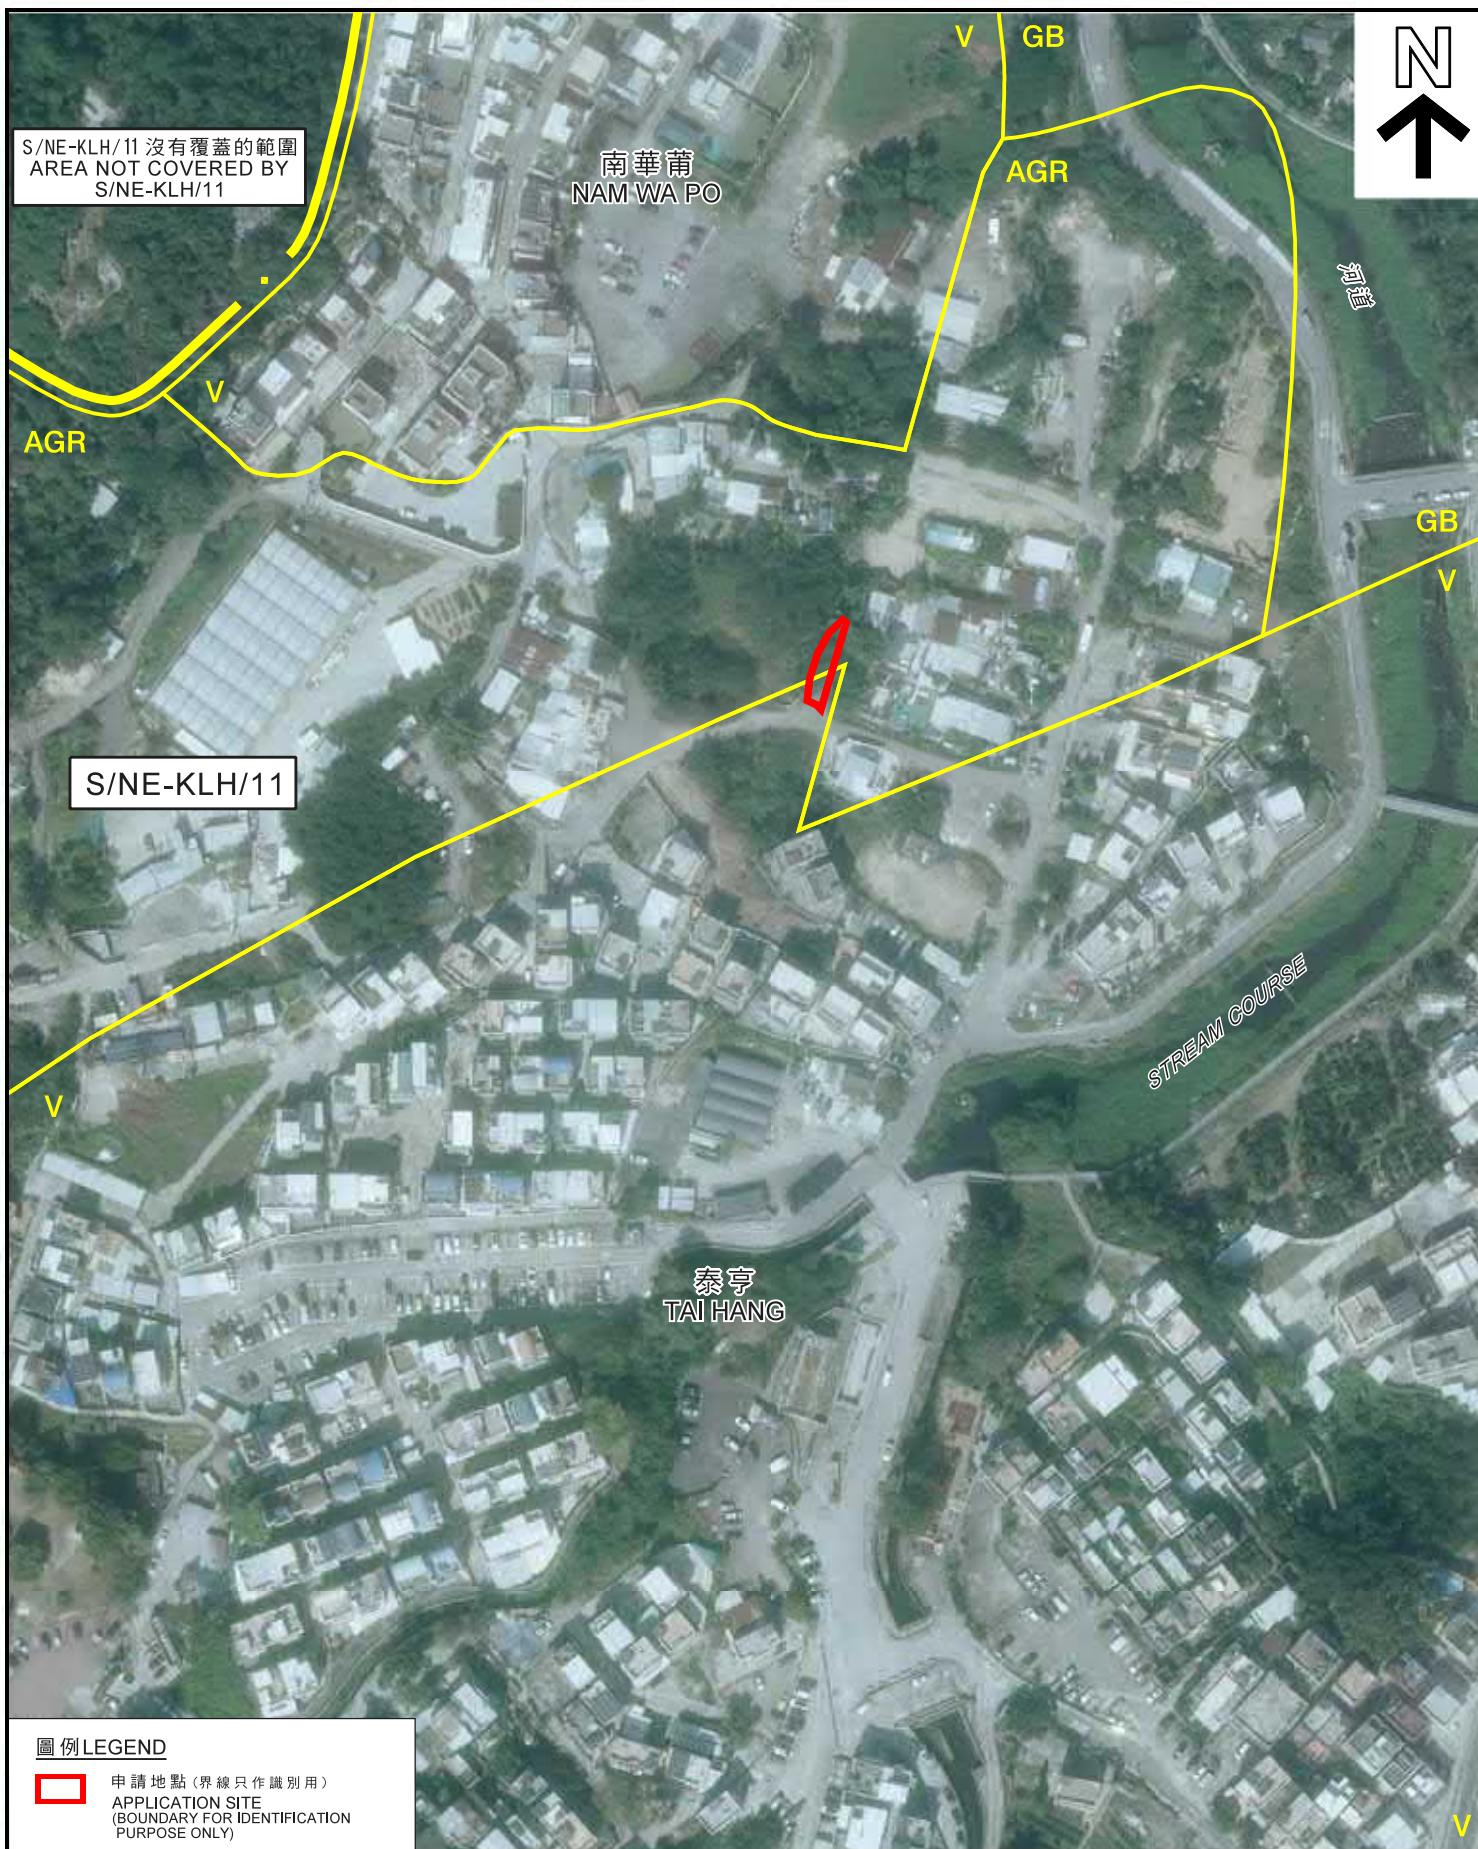

圖例 LEGEND

-  申請地點 (界線只作識別用)
APPLICATION SITE
(BOUNDARY FOR IDENTIFICATION
PURPOSE ONLY)

本摘要圖於2021年6月24日擬備，
所根據的資料為地政總署
於2020年11月25日拍得的航攝照片
編號E 106574C
EXTRACT PLAN PREPARED ON 24.6.2021
BASED ON AERIAL PHOTO No. E106574C
TAKEN ON 25.11.2020 BY
LANDS DEPARTMENT

航攝照片 AERIAL PHOTO

擬議屋宇 (新界豁免管制屋宇 - 小型屋宇)
新界大埔泰亨丈量約份第7約地段第32號A分段
PROPOSED HOUSE
(NEW TERRITORIES EXEMPTED HOUSE - SMALL HOUSE)
LOT 32 S.A IN D.D. 7,
TAI HANG, TAI PO, NEW TERRITORIES

規 劃 署
PLANNING
DEPARTMENT



參考編號
REFERENCE No.
A/NE-KLH/596

圖 **PLAN**
A-3

1



2



申請地點界線只作識別用
APPLICATION SITE BOUNDARY FOR IDENTIFICATION PURPOSE ONLY

實地照片 SITE PHOTOS

本圖於2021年6月16日擬備，所根據的資料為攝於2021年6月8日的實地照片
PLAN PREPARED ON 16.6.2021 BASED ON SITE PHOTOS TAKEN ON 8.6.2021

擬議屋宇(新界豁免管制屋宇－小型屋宇)
新界大埔泰亨丈量約份第7約地段第32號A分段
PROPOSED HOUSE
(NEW TERRITORIES EXEMPTED HOUSE - SMALL HOUSE)
LOT 32 S.A IN D.D. 7,
TAI HANG, TAI PO, NEW TERRITORIES

規劃署
PLANNING
DEPARTMENT



參考編號
REFERENCE No.
A/NE-KLH/596

圖 PLAN
A-4