


Proposed Small House on Lot 344 S.A ss.6 RP in D.D. 9

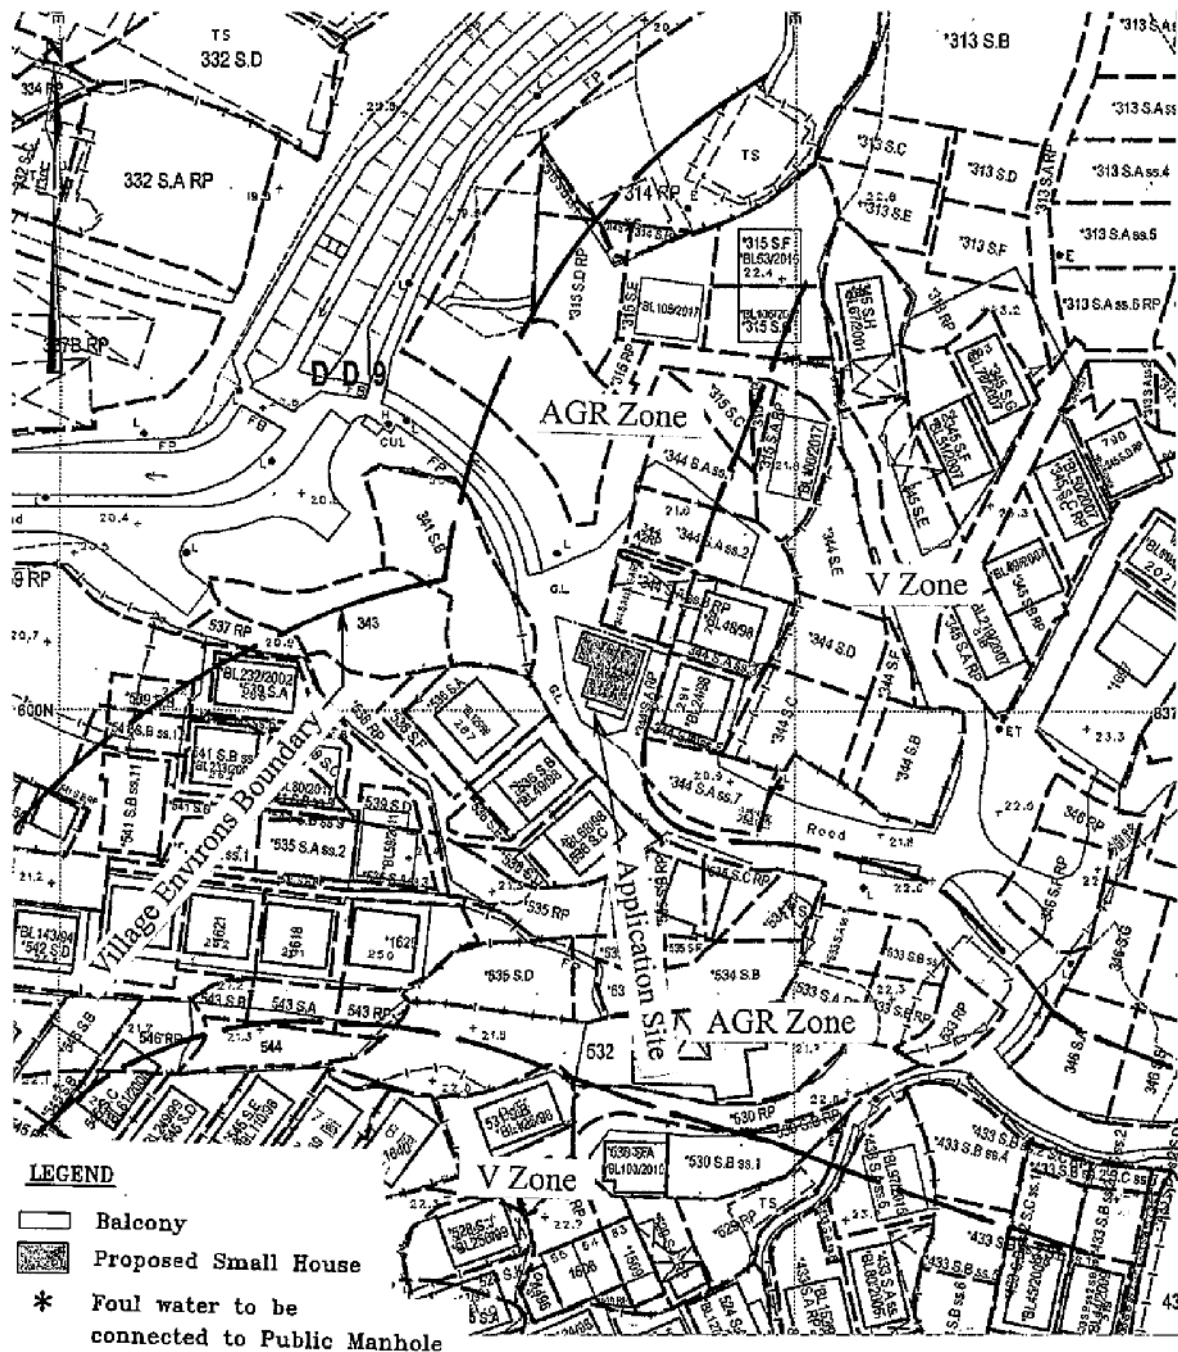

SCALE

參考編號
REFERENCE No.


A/NE-KLH/600

繪圖 DRAWING A-1

(來源：申請人建議書)
(SOURCE: APPLICANT'S SUBMISSION PLAN)

Plan of Sewage Proposal and its Connection to Public Manhole FMH1052366

Lot 344 S.A ss.6 RP in D.D. 9

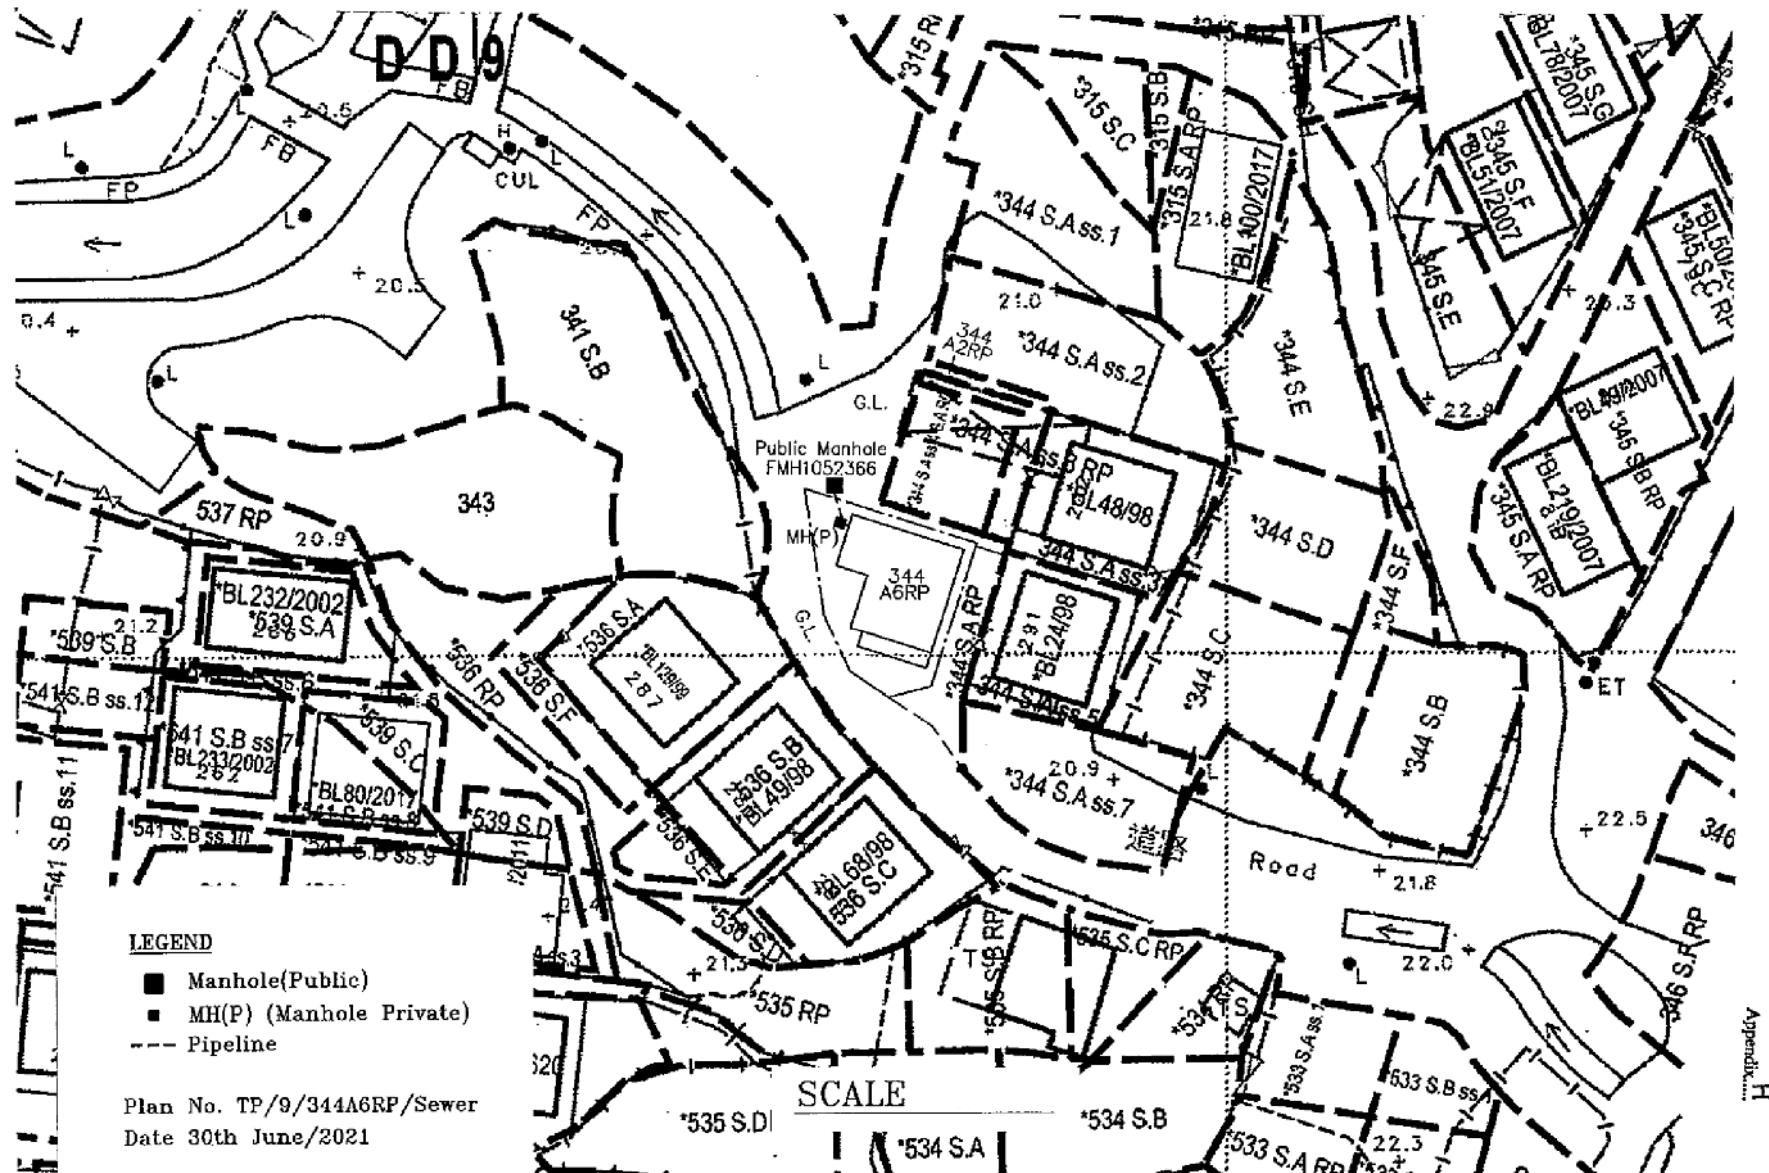


參考編號
REFERENCE NO.


A/NE-KLH/600

繪圖 DRAWING A-2

(來源：申請人建議書)
(SOURCE: APPLICANT'S SUBMISSION PLAN)

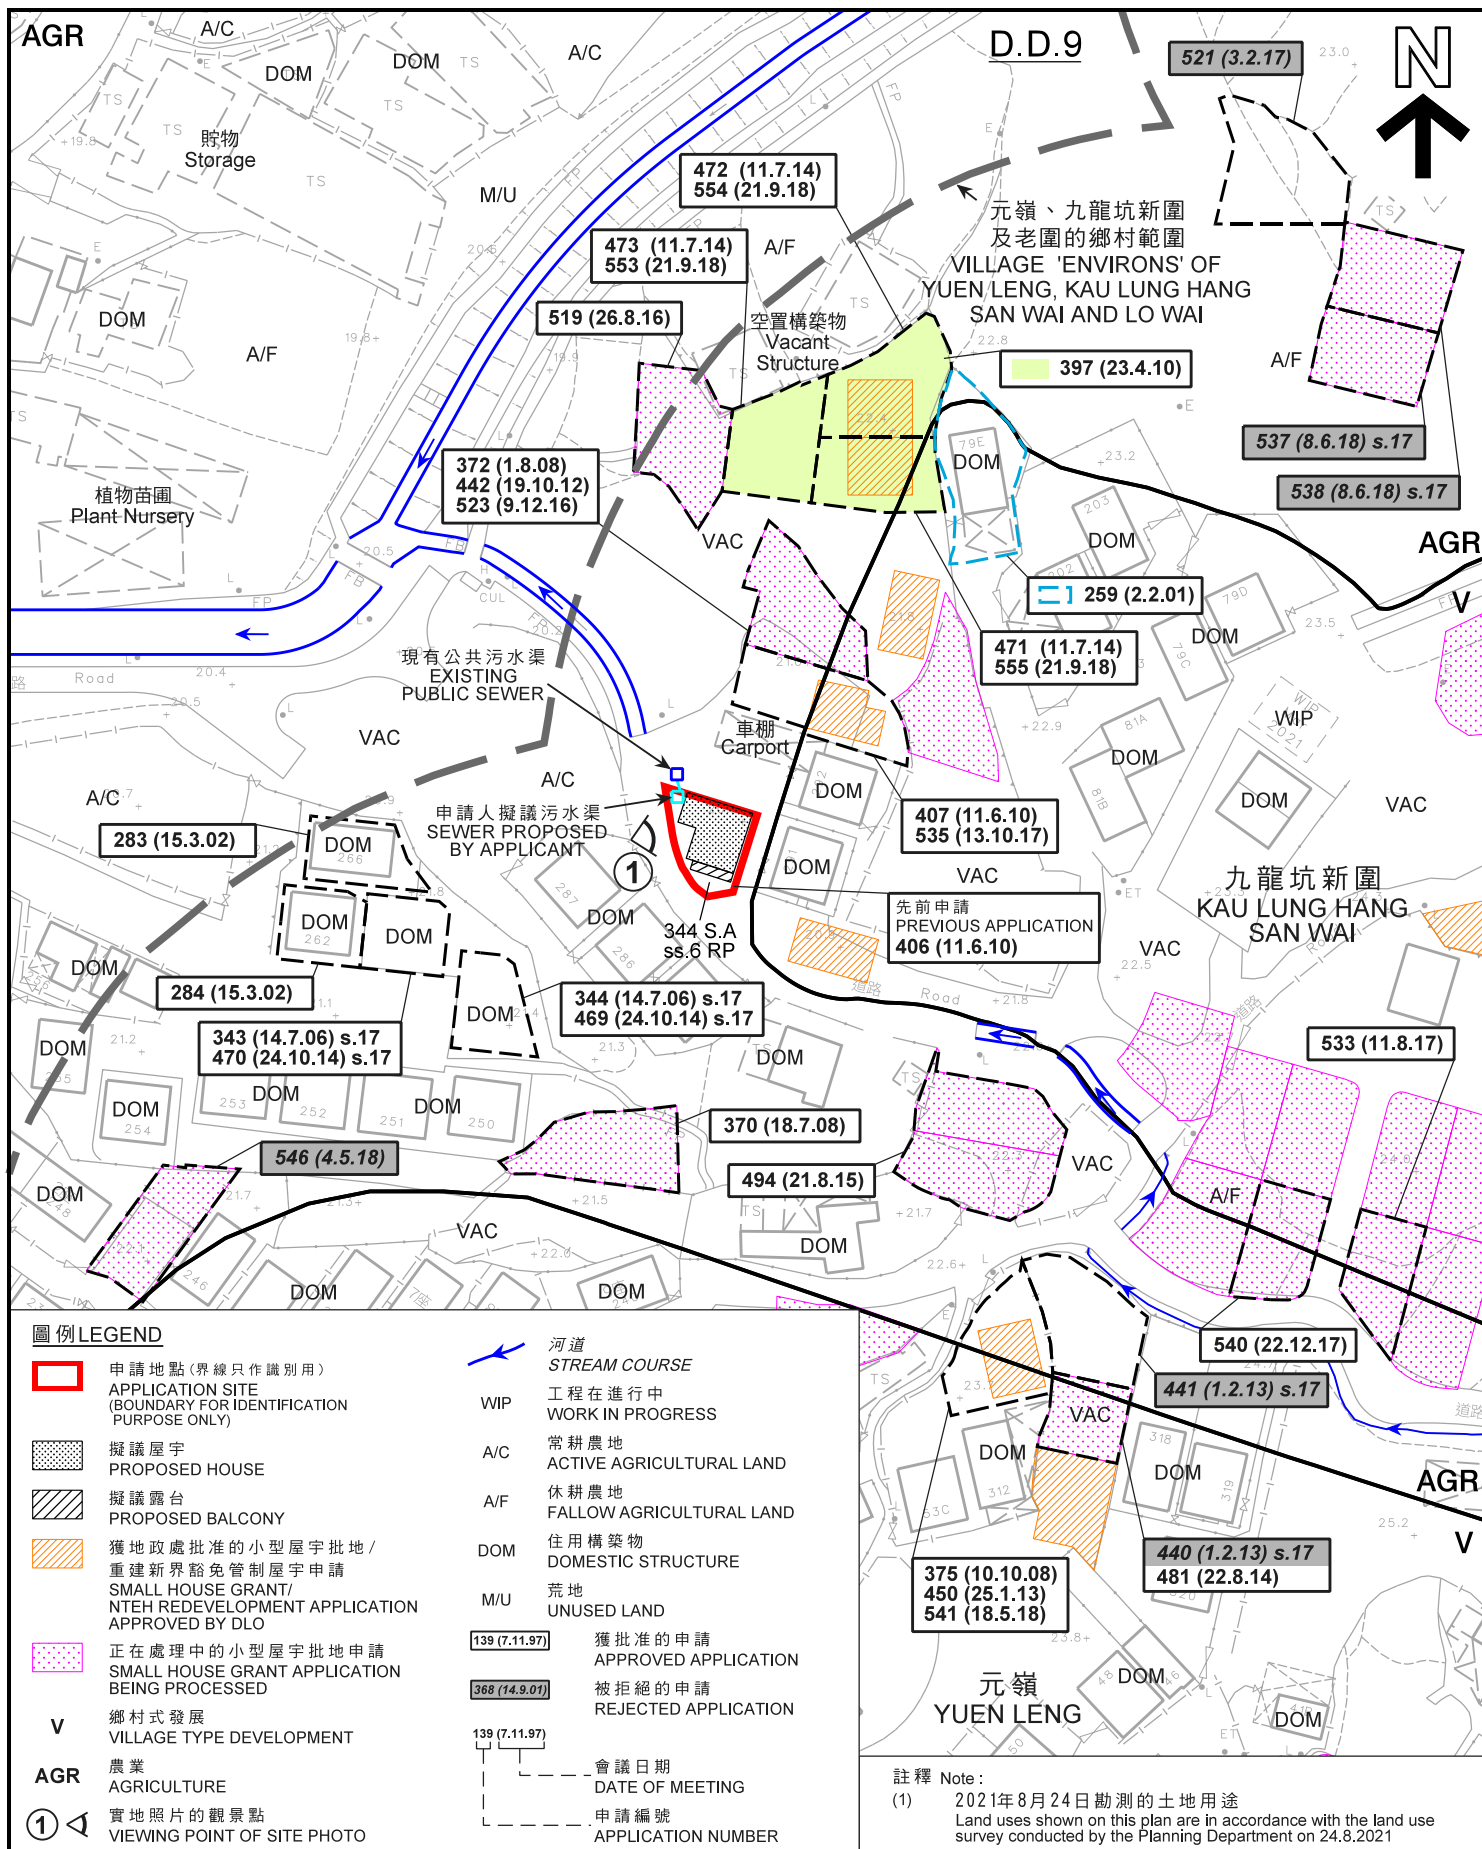

本摘要圖於2021年10月6日擬備， 所根據的資料為測量圖編號 3-SW-18D EXTRACT PLAN PREPARED ON 6.10.2021 BASED ON SURVEY SHEET No. 3-SW-18D	平面圖 SITE PLAN 擬議屋宇(新界豁免管制屋宇—小型屋宇) 新界大埔元嶺丈量約份第9約地段 第344號A分段第6小分段餘段 PROPOSED HOUSE (NEW TERRITORIES EXEMPTED HOUSE - SMALL HOUSE) LOT NO. 344 S.A ss.6 RP IN D.D.9, YUEN LENG, TAI PO, NEW TERRITORIES SCALE 1:1 000 比例尺 米 20 0 20 40 米 METRES	規劃署 PLANNING DEPARTMENT 參考編號 REFERENCE No. A/NE-KLH/600	圖 PLAN A-2a
	元嶺、九龍坑新圍 及老圍的鄉村範圍 VILLAGE 'ENVIRONS' OF YUEN LENG, KAU LUNG HANG SAN WAI AND LO WAI 九龍坑新圍 KAU LUNG HANG SAN WAI 元嶺 YUEN LENG		

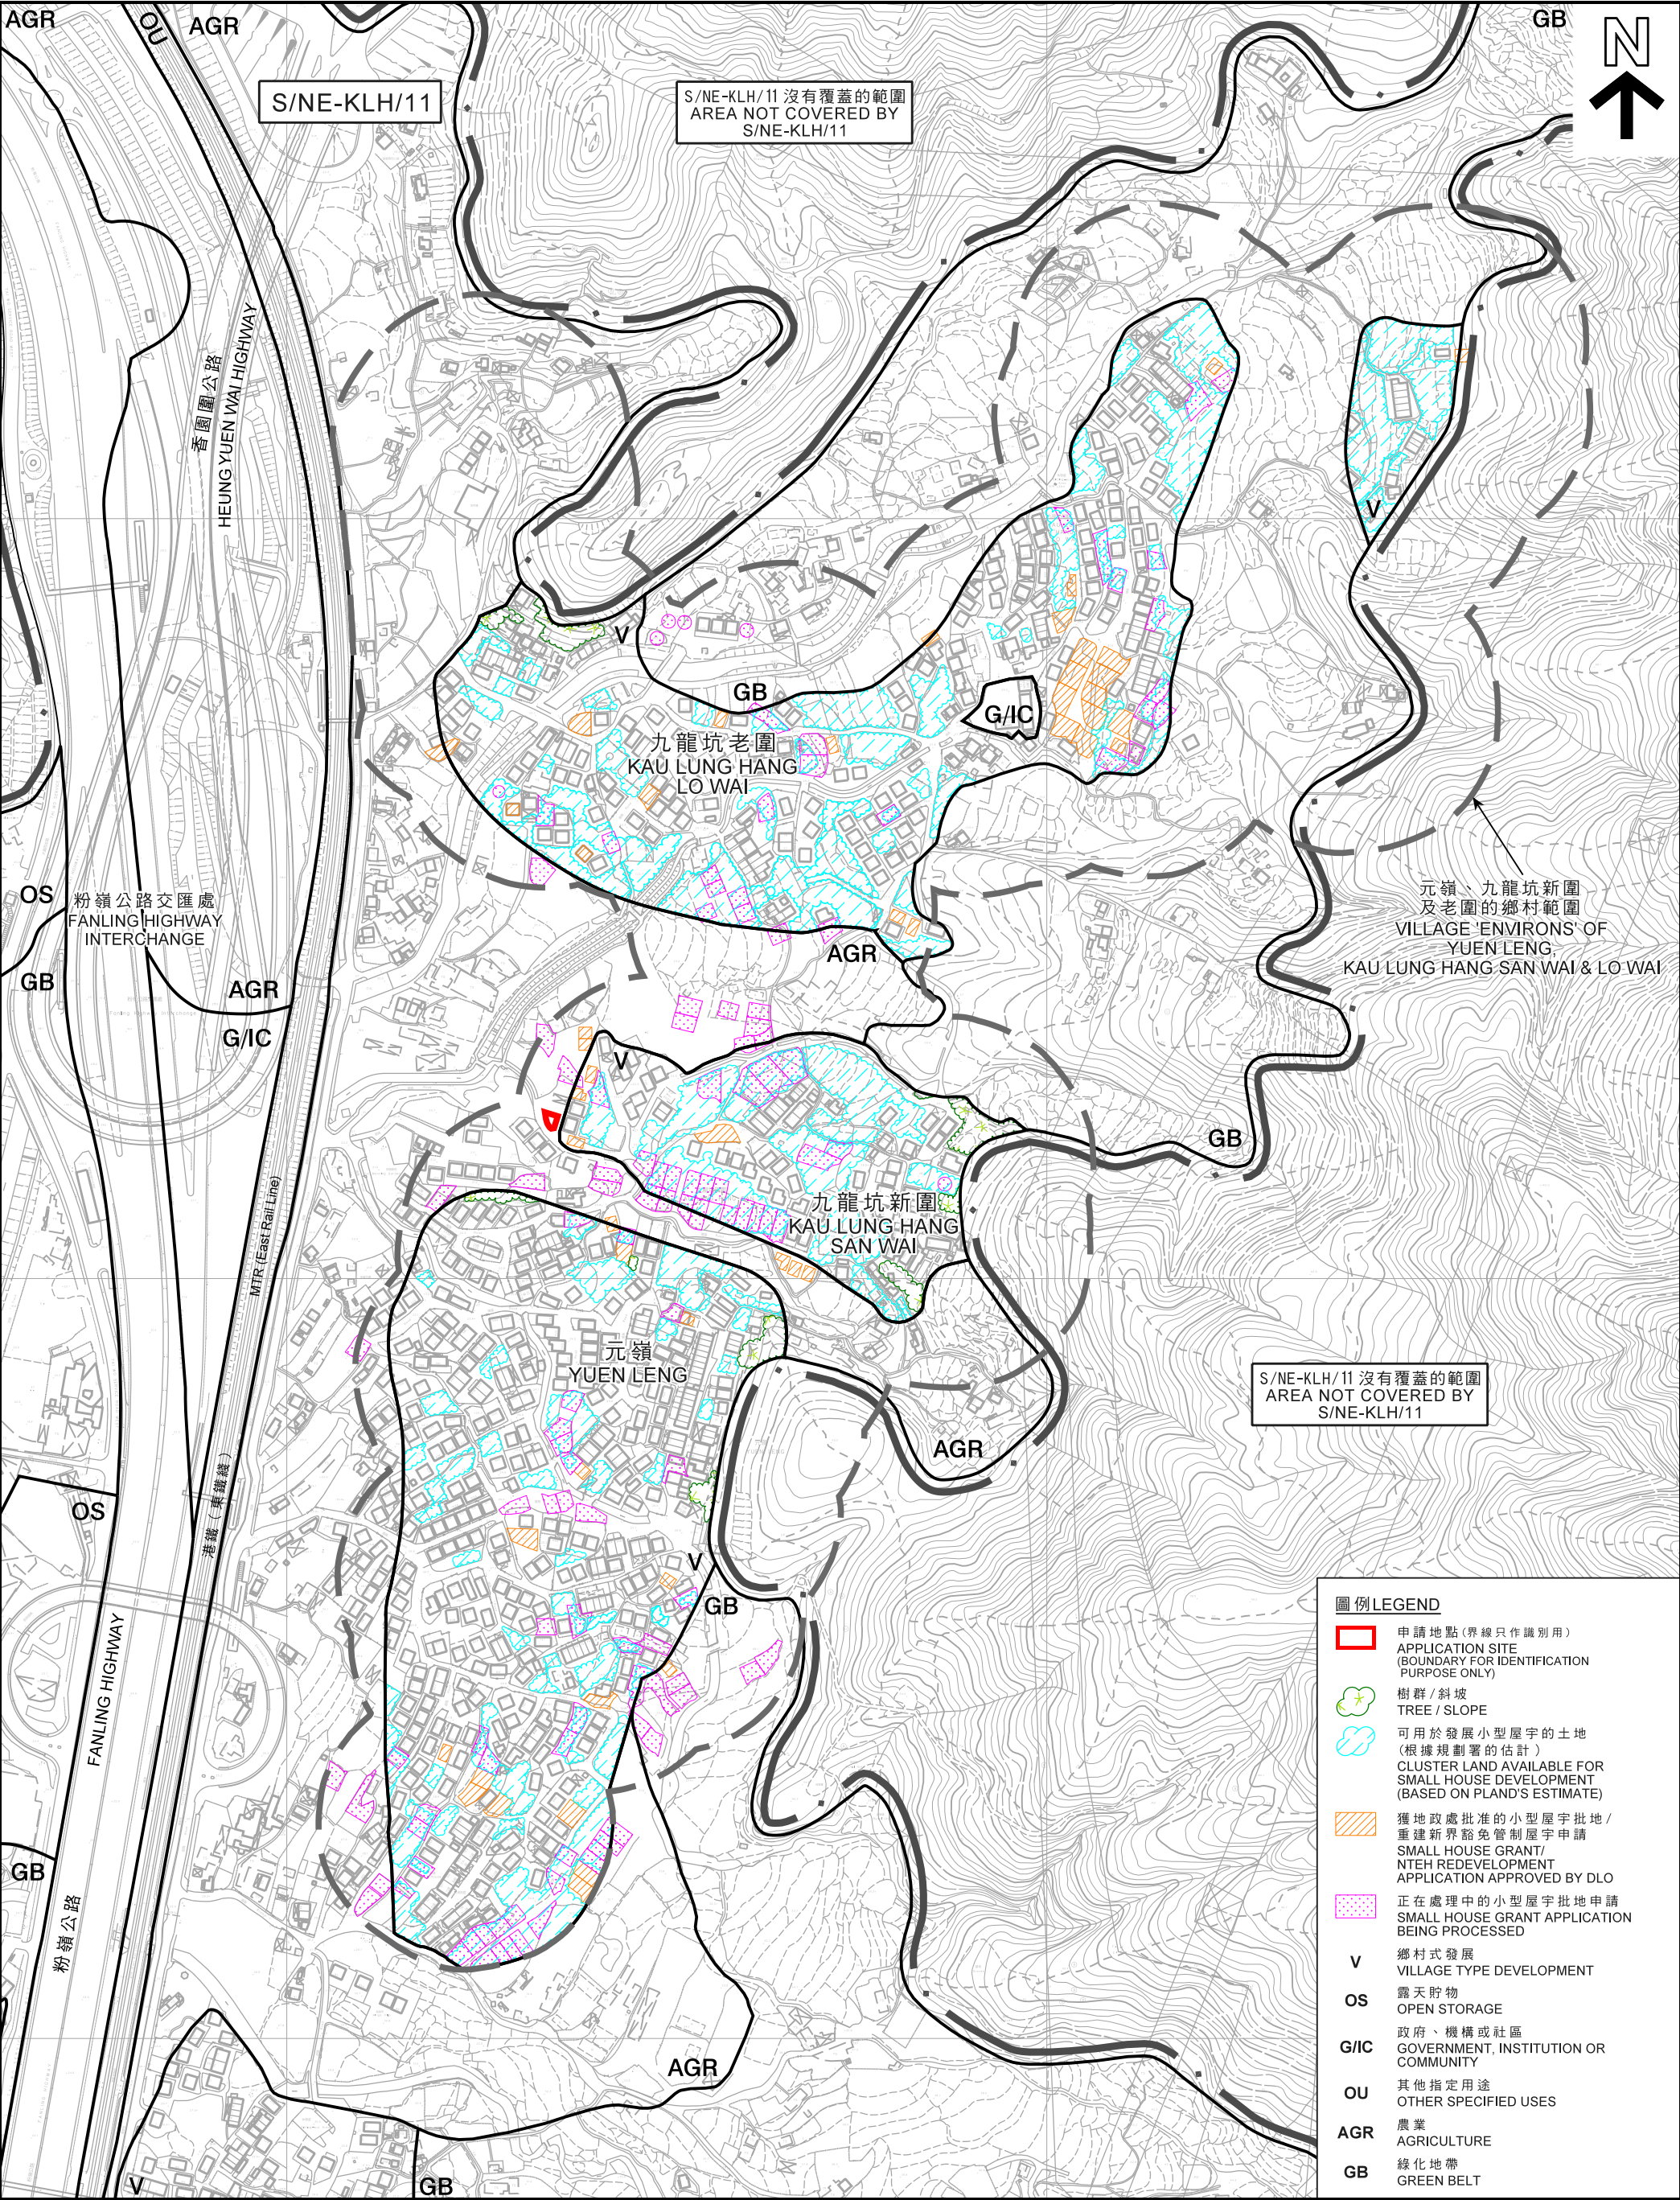

- 圖例 LEGEND**
- 申請地點 (界線只作識別用)
APPLICATION SITE (BOUNDARY FOR IDENTIFICATION PURPOSE ONLY)
 - 樹群 / 斜坡
TREE / SLOPE
 - 可用於發展小型屋宇的土地 (根據規劃署的估計)
CLUSTER LAND AVAILABLE FOR SMALL HOUSE DEVELOPMENT (BASED ON PLAND'S ESTIMATE)
 - 獲地政處批准的小型屋宇批地 / 重建新界豁免管制屋宇申請
SMALL HOUSE GRANT / NTEH REDEVELOPMENT APPLICATION APPROVED BY DLO
 - 正在處理中的小型屋宇批地申請
SMALL HOUSE GRANT APPLICATION BEING PROCESSED
 - V 鄉村式發展
VILLAGE TYPE DEVELOPMENT
 - OS 露天貯物
OPEN STORAGE
 - G/IC 政府、機構或社區
GOVERNMENT, INSTITUTION OR COMMUNITY
 - OU 其他指定用途
OTHER SPECIFIED USES
 - AGR 農業
AGRICULTURE
 - GB 綠化地帶
GREEN BELT

本摘要圖於2021年9月24日擬備，
所根據的資料為測量圖編號
3-SW-18B、18D、19A、19C、23B及24A
EXTRACT PLAN PREPARED ON 24.9.2021
BASED ON SURVEY SHEETS No.
3-SW-18B, 18D, 19A, 19C, 23B & 24A

在「鄉村式發展」地帶內預計可供發展小型屋宇的土地數量
ESTIMATED AMOUNT OF LAND AVAILABLE FOR
SMALL HOUSE DEVELOPMENT WITHIN THE "V" ZONE
擬議屋宇 (新界豁免管制屋宇 - 小型屋宇)
PROPOSED HOUSE (NEW TERRITORIES EXEMPTED HOUSE - SMALL HOUSE)
新界大埔元嶺丈量約份第9約地段第344號A分段第6小分段餘段
LOT NO. 344 S.A ss.6 RP IN D.D.9,
YUEN LENG, TAI PO, NEW TERRITORIES


SCALE 1:4 000 比例尺
米 100 0 100 200 300 米
METRES

規劃署
PLANNING
DEPARTMENT



參考編號
REFERENCE No.
A/NE-KLH/600

圖 PLAN
A-2b

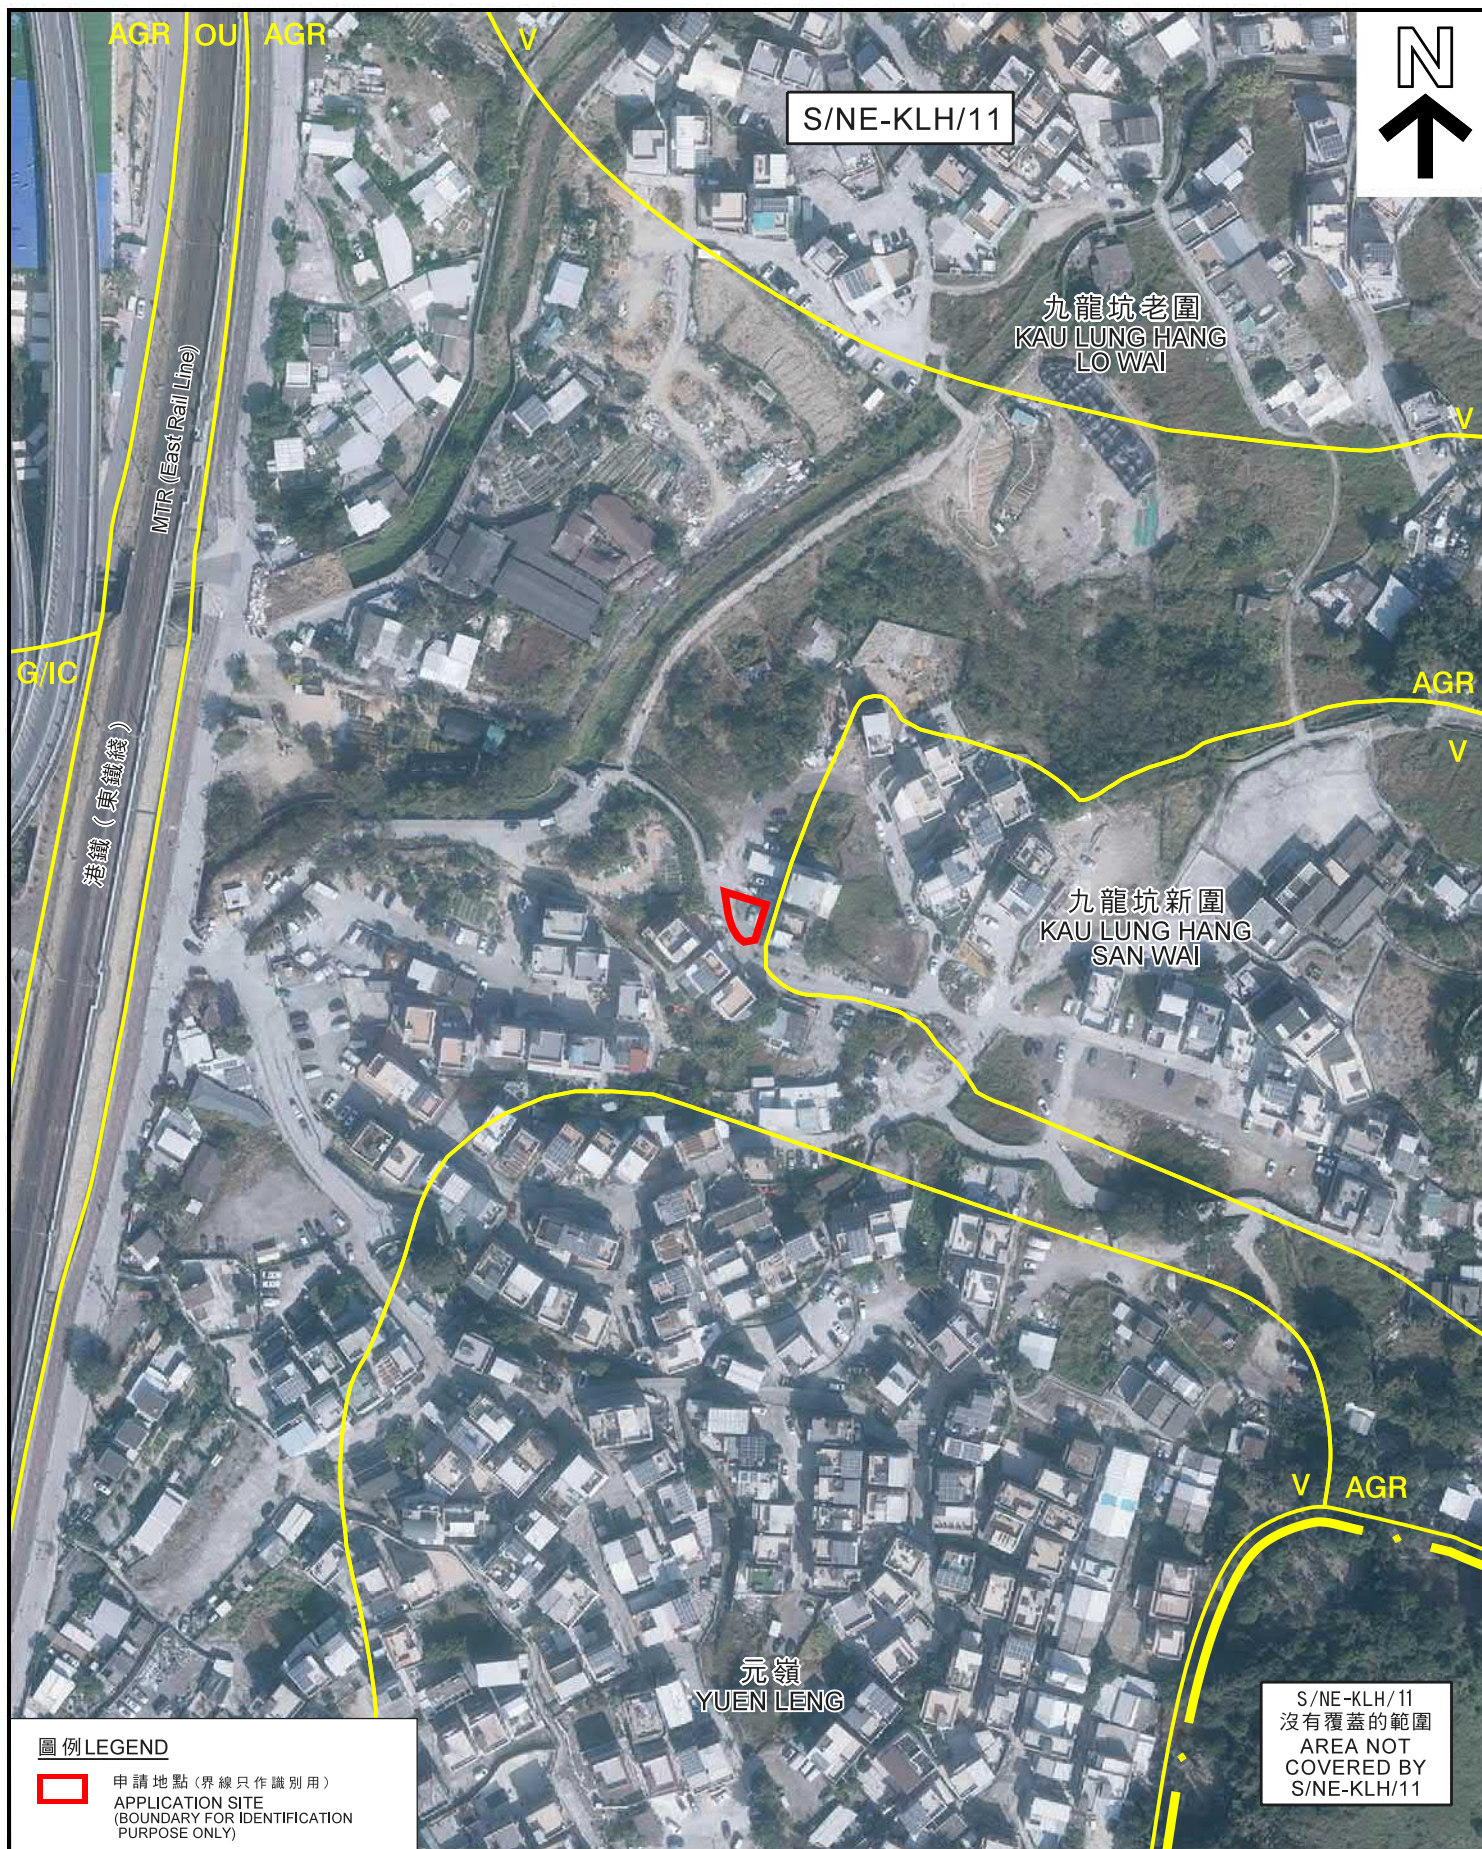

航攝照片 AERIAL PHOTO

擬議屋宇 (新界豁免管制屋宇 - 小型屋宇)
新界大埔元嶺丈量約份第9約地段
第344號A分段第6小分段餘段
PROPOSED HOUSE
(NEW TERRITORIES EXEMPTED HOUSE - SMALL HOUSE)
LOT NO. 344 S.A ss.6 RP IN D.D.9,
YUEN LENG, TAI PO, NEW TERRITORIES

規劃署
PLANNING
DEPARTMENT



參考編號
REFERENCE No.
A/NE-KLH/600

圖 PLAN
A-3

本摘要圖於2021年9月10日擬備，
所根據的資料為地政總署
於2021年1月15日拍得的航攝照片
編號E126239C
EXTRACT PLAN PREPARED ON 10.9.2021
BASED ON AERIAL PHOTO No. E126239C
TAKEN ON 15.1.2021 BY
LANDS DEPARTMENT

1



申請地點界線只作識別用
APPLICATION SITE BOUNDARY FOR IDENTIFICATION PURPOSE ONLY

實地照片 SITE PHOTO

本圖於2021年9月13日擬備，所根據
的資料為攝於2021年8月24日的實地照片
PLAN PREPARED ON 13.9.2021 BASED ON
SITE PHOTO TAKEN ON 24.8.2021

擬議屋宇(新界豁免管制屋宇－小型屋宇)
新界大埔元嶺丈量約份第9約地段第344號A分段第6小分段餘段
PROPOSED HOUSE
(NEW TERRORIES EXEMPTED HOUSE - SMALL HOUSE)
LOT NO. 344 S.A ss.6 RP IN D.D.9,
YUEN LENG, TAI PO, NEW TERRORIES

規 劃 署
PLANNING
DEPARTMENT



參考編號
REFERENCE No.
A/NE-KLH/600

圖 PLAN
A-4