




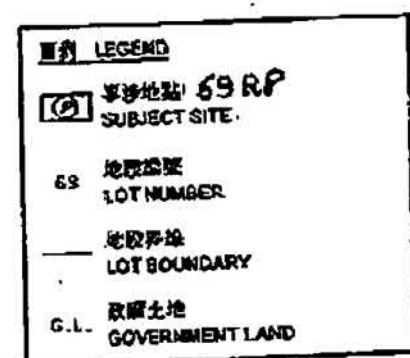

丈量約份第7約
D.D.7

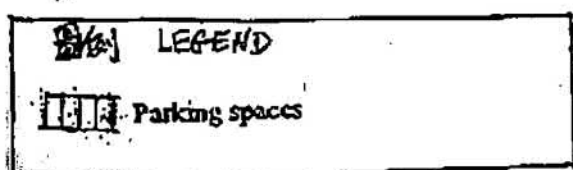

(Each Parking Space is as
scaled 2.5 m x 5.0 m)

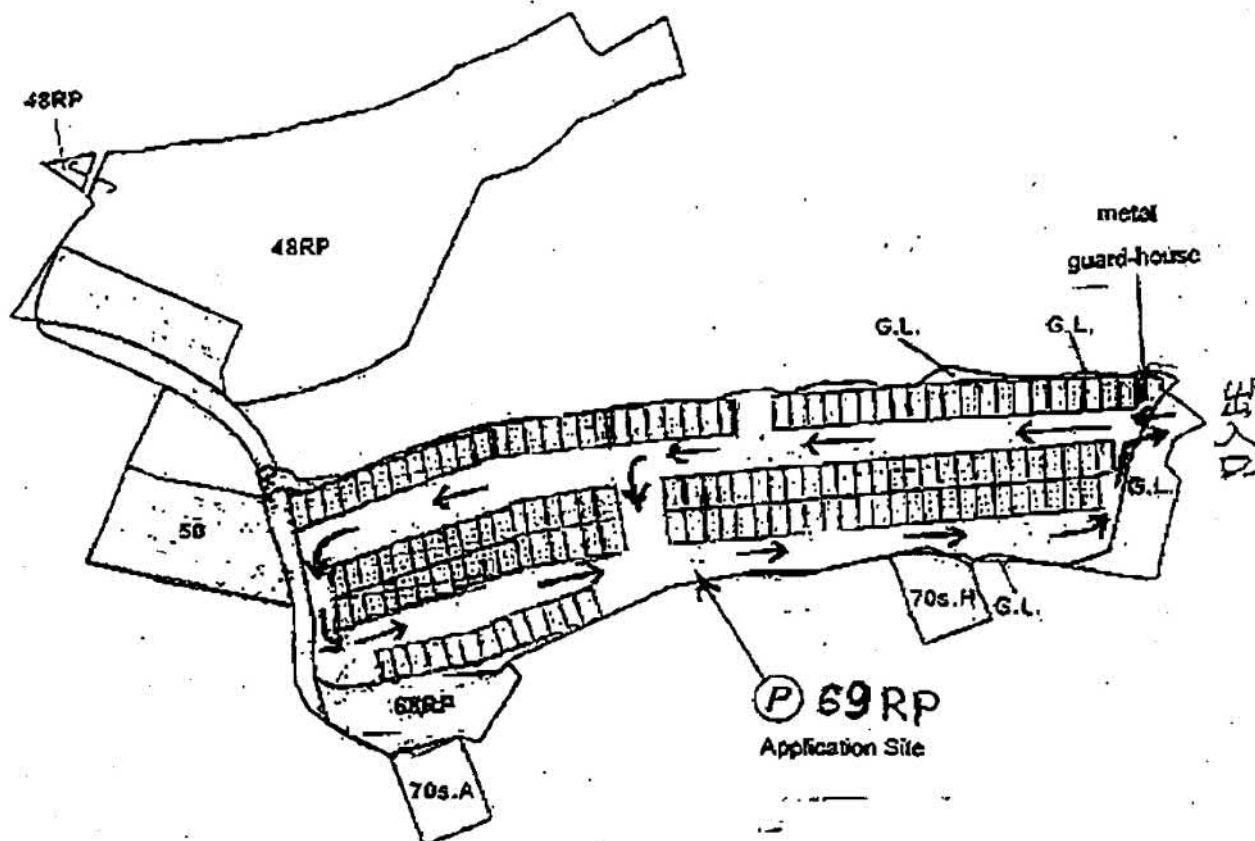


申請地點
APPLICATION SITE

要覽圖 KEY PLAN

SCALE 1 : 50 000 比例尺



擬議河道 (有待詳細設計)
PROPOSED RIVER CHANNEL
(YET TO DETAILED DESIGN)

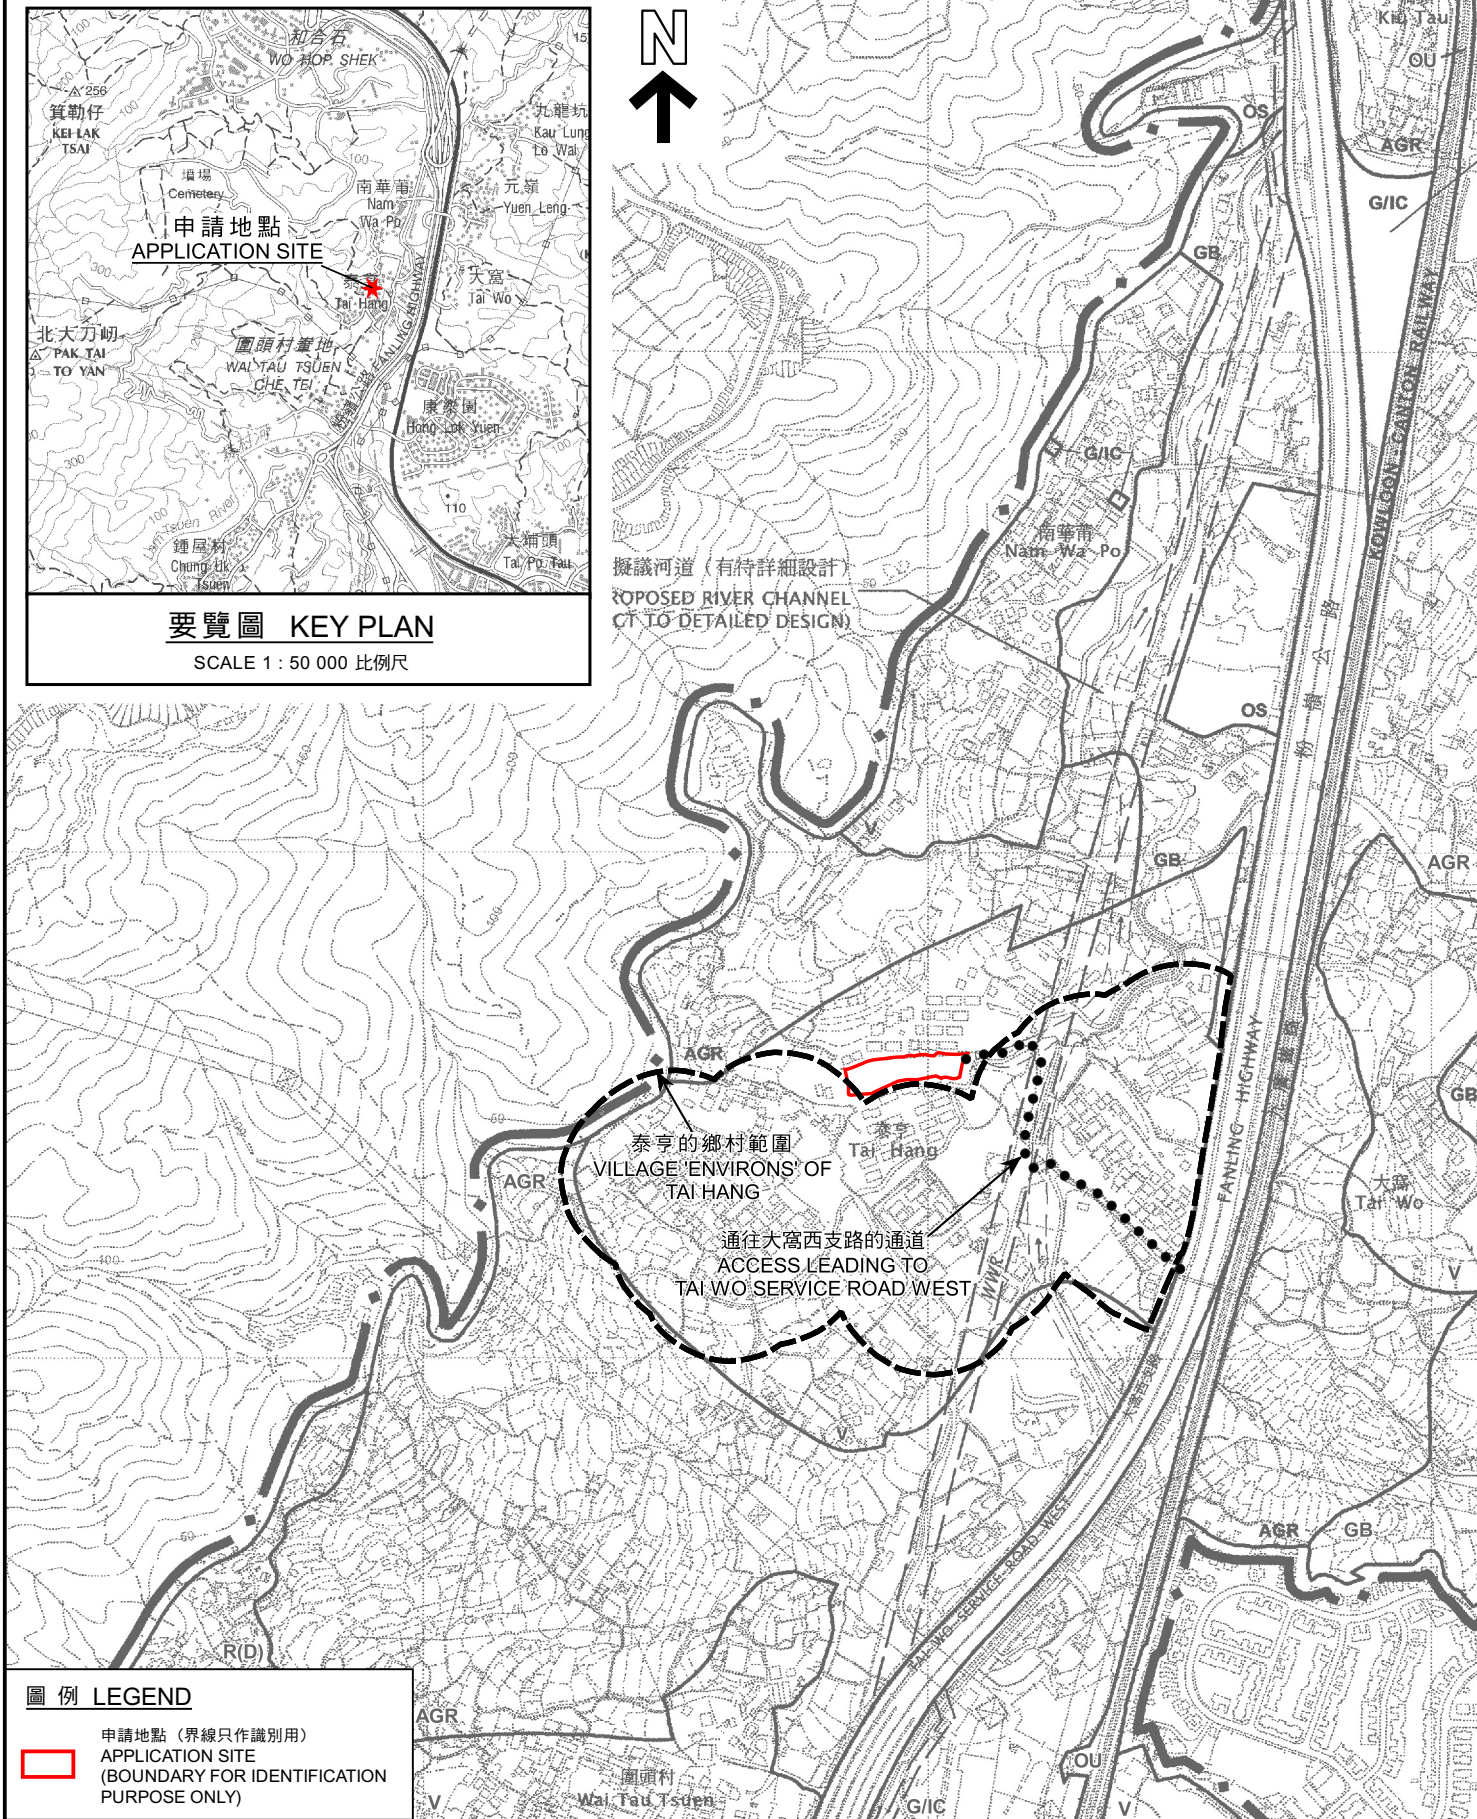

圖例 LEGEND

申請地點 (界線只作識別用)
APPLICATION SITE
(BOUNDARY FOR IDENTIFICATION
PURPOSE ONLY)

位置圖 LOCATION PLAN

臨時公眾停車場 (只限私家車) (為期3年)
新界大埔九龍坑丈量約份第7約地段第69號餘段
TEMPORARY PUBLIC VEHICLE PARK (PRIVATE CARS ONLY)
(FOR A PERIOD OF 3 YEARS)
LOT 69 RP, D.D. 7,
KAU LUNG HANG, TAI PO, NEW TERRITORIES

本摘要圖於2021年12月10日擬備，
所根據的資料為於2006年10月17日
核准的分區計劃大綱圖編號S/NE-KLH/11
EXTRACT PLAN PREPARED ON 10.12.2021
BASED ON OUTLINE ZONING PLAN
No. S/NE-KLH/11 APPROVED ON 17.10.2006

米 100 0 100 200 300 米
METRES SCALE 1 : 7 500 比例尺 METRES

規劃署
PLANNING
DEPARTMENT




參考編號
REFERENCE No.

A/NE-KLH/601

圖 PLAN

A-1

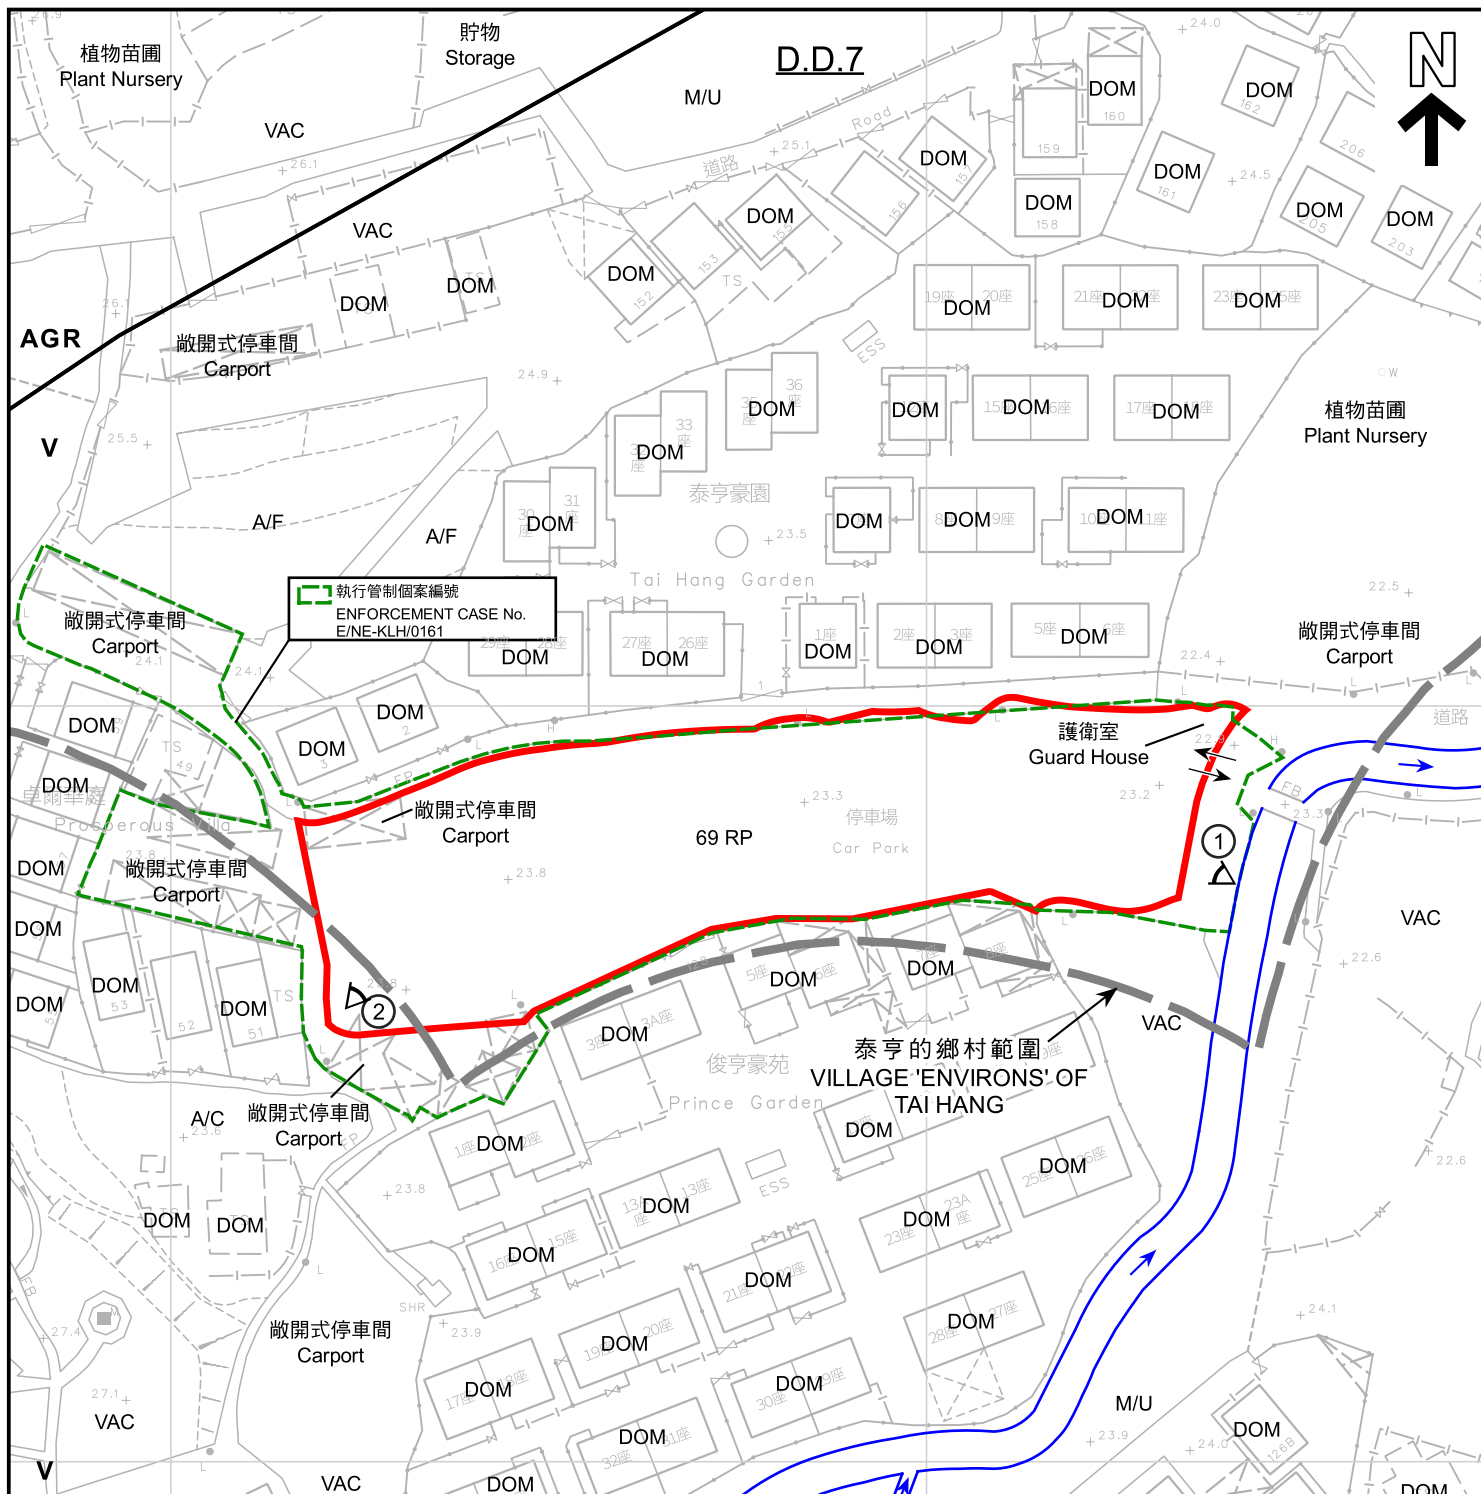

圖例 LEGEND

- 申請地點 (界線只作識別用)
APPLICATION SITE
(BOUNDARY FOR IDENTIFICATION
PURPOSE ONLY)
- 鄉村式發展
VILLAGE TYPE DEVELOPMENT
- 農業
AGRICULTURE
- 河道
STREAM COURSE
- 實地照片的觀景點
VIEWING POINT OF SITE PHOTO

- A/C 常耕農地
ACTIVE AGRICULTURAL LAND
- A/F 休耕農地
FALLOW AGRICULTURAL LAND
- DOM 住用構築物
DOMESTIC STRUCTURE
- M/U 荒地
UNUSED LAND
- VAC 空置
VACANT
- 入口/出口
INGRESS/EGRESS

註釋 Notes :

- (1) 2021年11月17日勘測的土地用途
Land uses shown on this plan are in accordance with the land use survey conducted by the Planning Department on 17.11.2021

本摘要圖於2021年12月10日擬備，
所根據的資料為測量圖編號
3-SW-23A
EXTRACT PLAN PREPARED ON 10.12.2021
BASED ON SURVEY SHEET No.
3-SW-23A

平面圖 SITE PLAN

臨時公眾停車場 (只限私家車) (為期3年)
新界大埔九龍坑丈量約份第7約地段第69號餘段
TEMPORARY PUBLIC VEHICLE PARK (PRIVATE CARS ONLY)
(FOR A PERIOD OF 3 YEARS)
LOT 69 RP, D.D. 7,
KAU LUNG HANG, TAI PO, NEW TERRITORIES


米 20 0 20 40 米
METRES SCALE 1 : 1 000 比例尺

規劃署
PLANNING
DEPARTMENT



參考編號
REFERENCE No.
A/NE-KLH/601

圖 PLAN
A-2

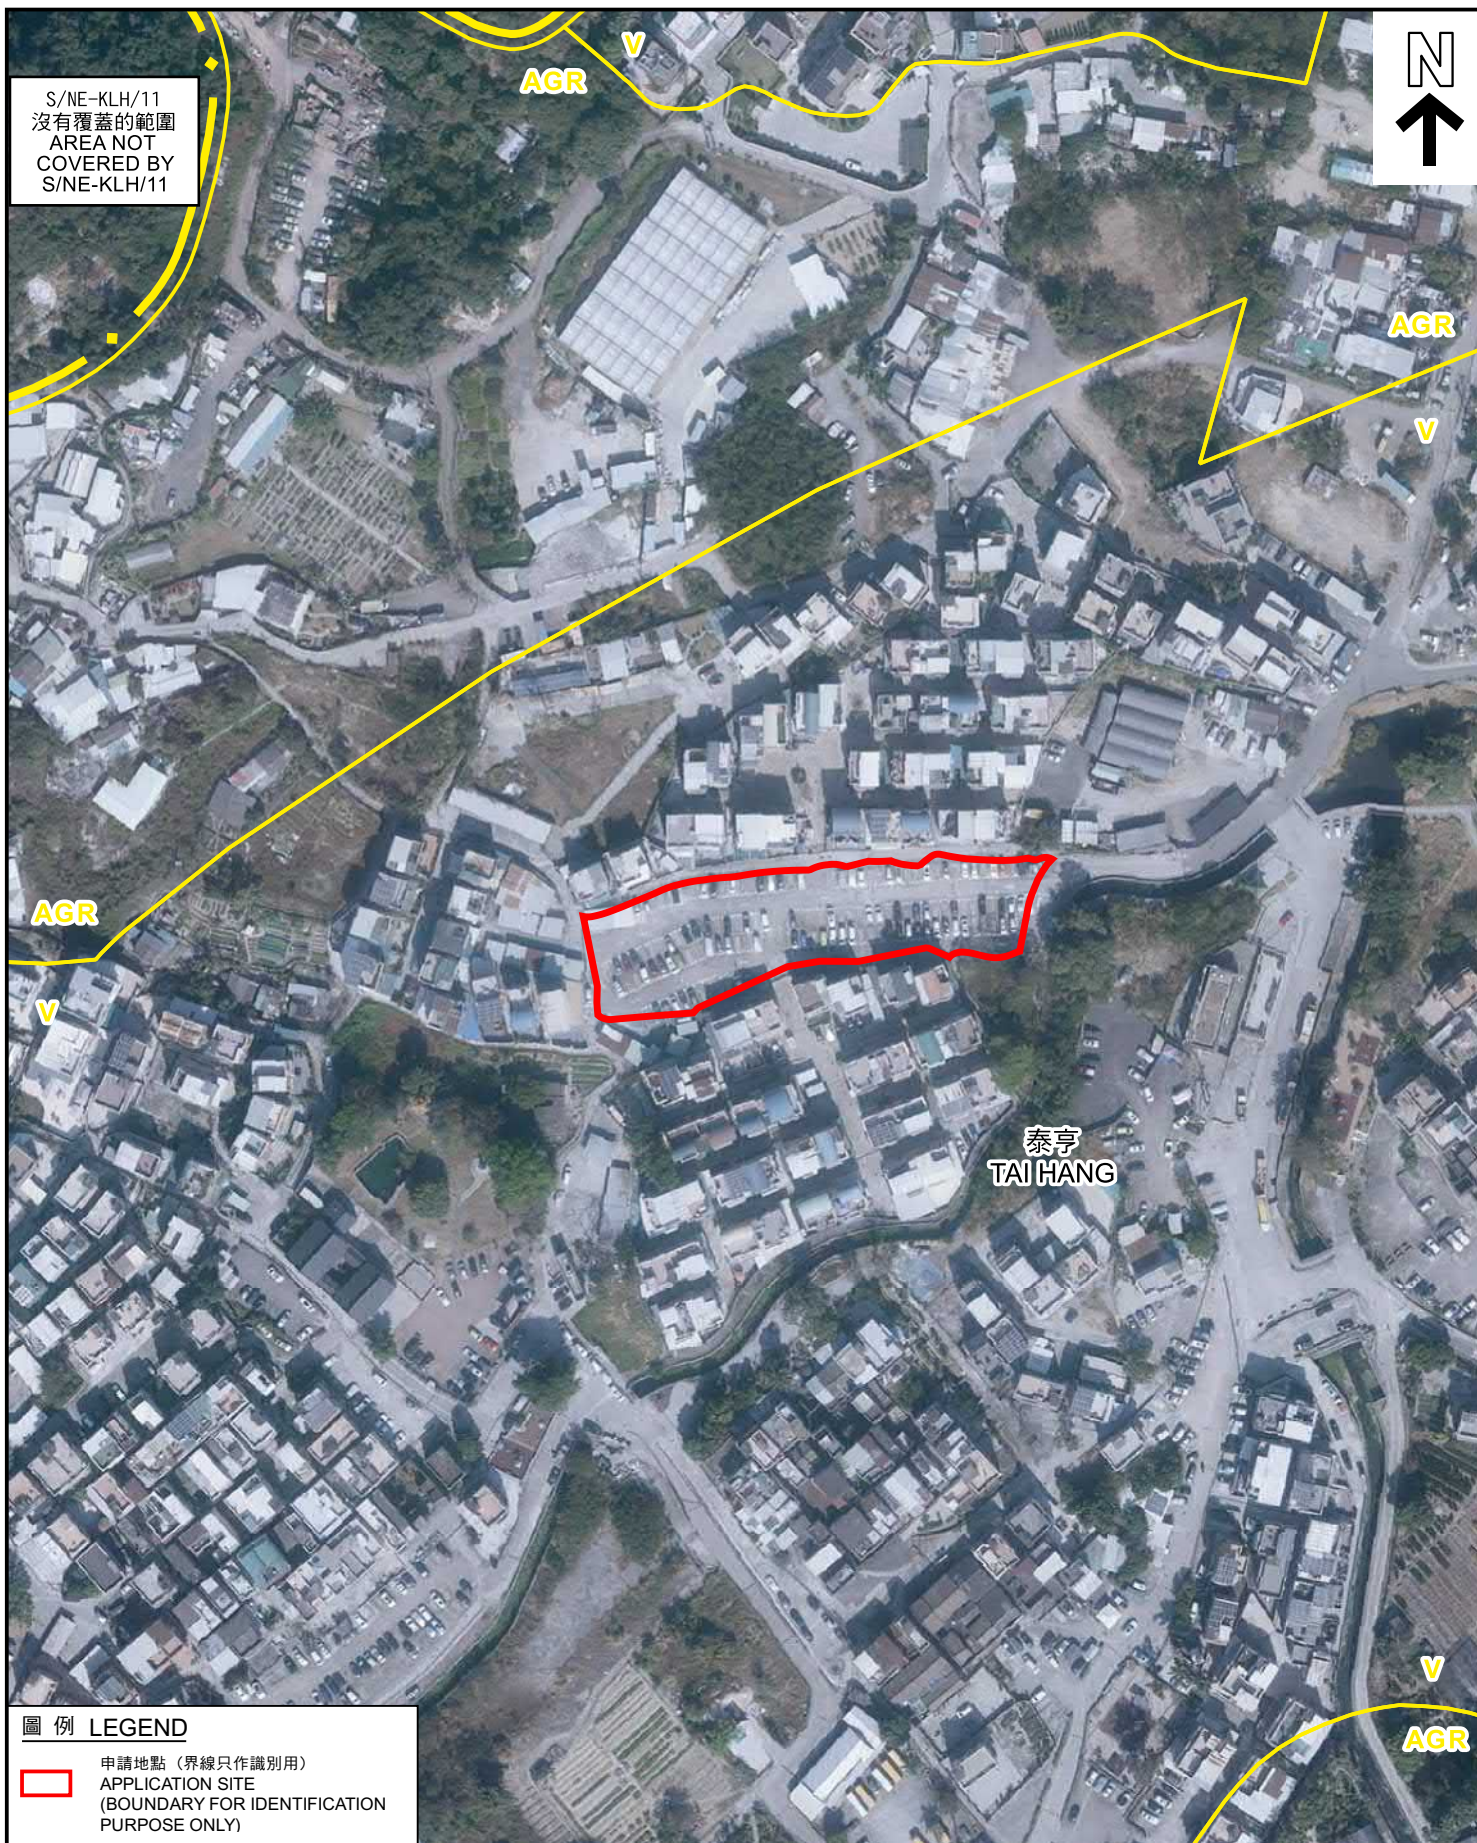

航攝照片 AERIAL PHOTO

臨時公眾停車場 (只限私家車) (為期3年)
新界大埔九龍坑丈量約份第7約地段第69號餘段
TEMPORARY PUBLIC VEHICLE PARK (PRIVATE CARS ONLY)
(FOR A PERIOD OF 3 YEARS)
LOT 69 RP, D.D. 7,
KAU LUNG HANG, TAI PO, NEW TERRITORIES

規劃署
PLANNING
DEPARTMENT



參考編號
REFERENCE No.

A/NE-KLH/601

圖 PLAN

A-3

本摘要圖於2021年12月10日擬備
所根據的資料為地政總署
於2021年1月15日拍得的航攝照片
編號E127106C
EXTRACT PLAN PREPARED ON 10.12.2021
BASED ON AERIAL PHOTO No. E127106C
TAKEN ON 15.1.2021 BY
LANDS DEPARTMENT

1



2



申請地點界線只作識別用
APPLICATION SITE BOUNDARY FOR IDENTIFICATION PURPOSE ONLY

實地照片 SITE PHOTOS

臨時公眾停車場（只限私家車）（為期3年）
新界大埔九龍坑丈量約份第7約地段第69號餘段
TEMPORARY PUBLIC VEHICLE PARK (PRIVATE CARS ONLY)
(FOR A PERIOD OF 3 YEARS)
LOT 69 RP, D.D. 7,
KAU LUNG HANG, TAI PO, NEW TERRITORIES

本摘要圖於2021年12月10日擬備，所根據
的資料為攝於2021年11月19日
的實地照片
PLAN PREPARED ON 10.12.2021 BASED ON
SITE PHOTOS TAKEN ON 19.11.2021

規劃署
PLANNING
DEPARTMENT



參考編號
REFERENCE No.
A/NE-KLH/601

圖 PLAN
A-4